

議案 第26号

工事請負変更契約の締結について

平成29年第4回山都町議会定例会において議決された、名ヶ川河川等災害関連工事のうち、契約金額「60,858,000円」を「62,928,416円」に変更することとする。

平成31年 3月 4日 提出

山都町長 梅 田 穰

(提案理由)

本件の工事請負変更契約を締結するには、議会の議決に付すべき契約及び財産の取得又は処分に関する条例（平成17年山都町条例第55号）第2条の規定により、議会の議決を経る必要があります。

これが、この議案を提出する理由です。

工 事 概 要

- 1 工 事 番 号 災関工第 2 号
- 2 工 事 名 名ヶ川河川等災害関連工事
- 3 工 事 場 所 山都町 白小野 地内
- 4 当初契約年月日 平成29年12月14日
- 5 変更契約額 ¥62,928,416円 (2,070,416円増額)
- 6 工 事 内 容 施工延長L=191.0m
ブロック積工 A=1,060 m²
切土法面工 A=141 m²、盛土法面工 A=3.2 m²
構造物取壊工 V=31 m³、仮設用道路 A=348 m²
締切排水工 N=11箇所
- 7 契約の相手方 熊本県上益城郡山都町杉木465-1
大栄企業 株式会社
代表取締役 込山 憲太郎



仮

公共工事請負変更契約書

- 1 工事番号 災関工第 2 号
- 2 工事名 名ヶ川河川等災害関連工事
- 3 工事場所 山都町 白小野 地内
- 4 変更契約事項

変更工事請負増額 増額	億	千	百	十	万	千	百	十	円
		¥	2	0	7	0	4	1	6

(うち取引に係る消費税及び地方消費税の額) ¥153,364円)

工 期 原契約工期 着工平成 29 年 12 月 18 日
完成平成 31 年 3 月 15 日

変更工期 着工平成 29 年 12 月 18 日
完成平成 31 年 3 月 29 日

工事の内容 別冊のとおり

平成 29 年 12 月 14 日 付けで請負契約を締結した上記工事について、上記変更契約事項
のとおり請負契約を変更する。 なお議会の議決を得られたとき、本契約としての効力を生ずるものとする。

本変更契約の証として、本書を2通作成し、当事者記名押印の上、各自1通を保有する。

平成 31 年 2 月 21 日

発注者 山都町代表者 山都町長 梅 田 稔




受注者 住 所 上益城郡山都町杉木465-1
商号又は名称 大栄企業株式会社
代表者名 代表取締役 込山 憲太郎



熊本県山都町

名ヶ川河川災害関連事業 位置図

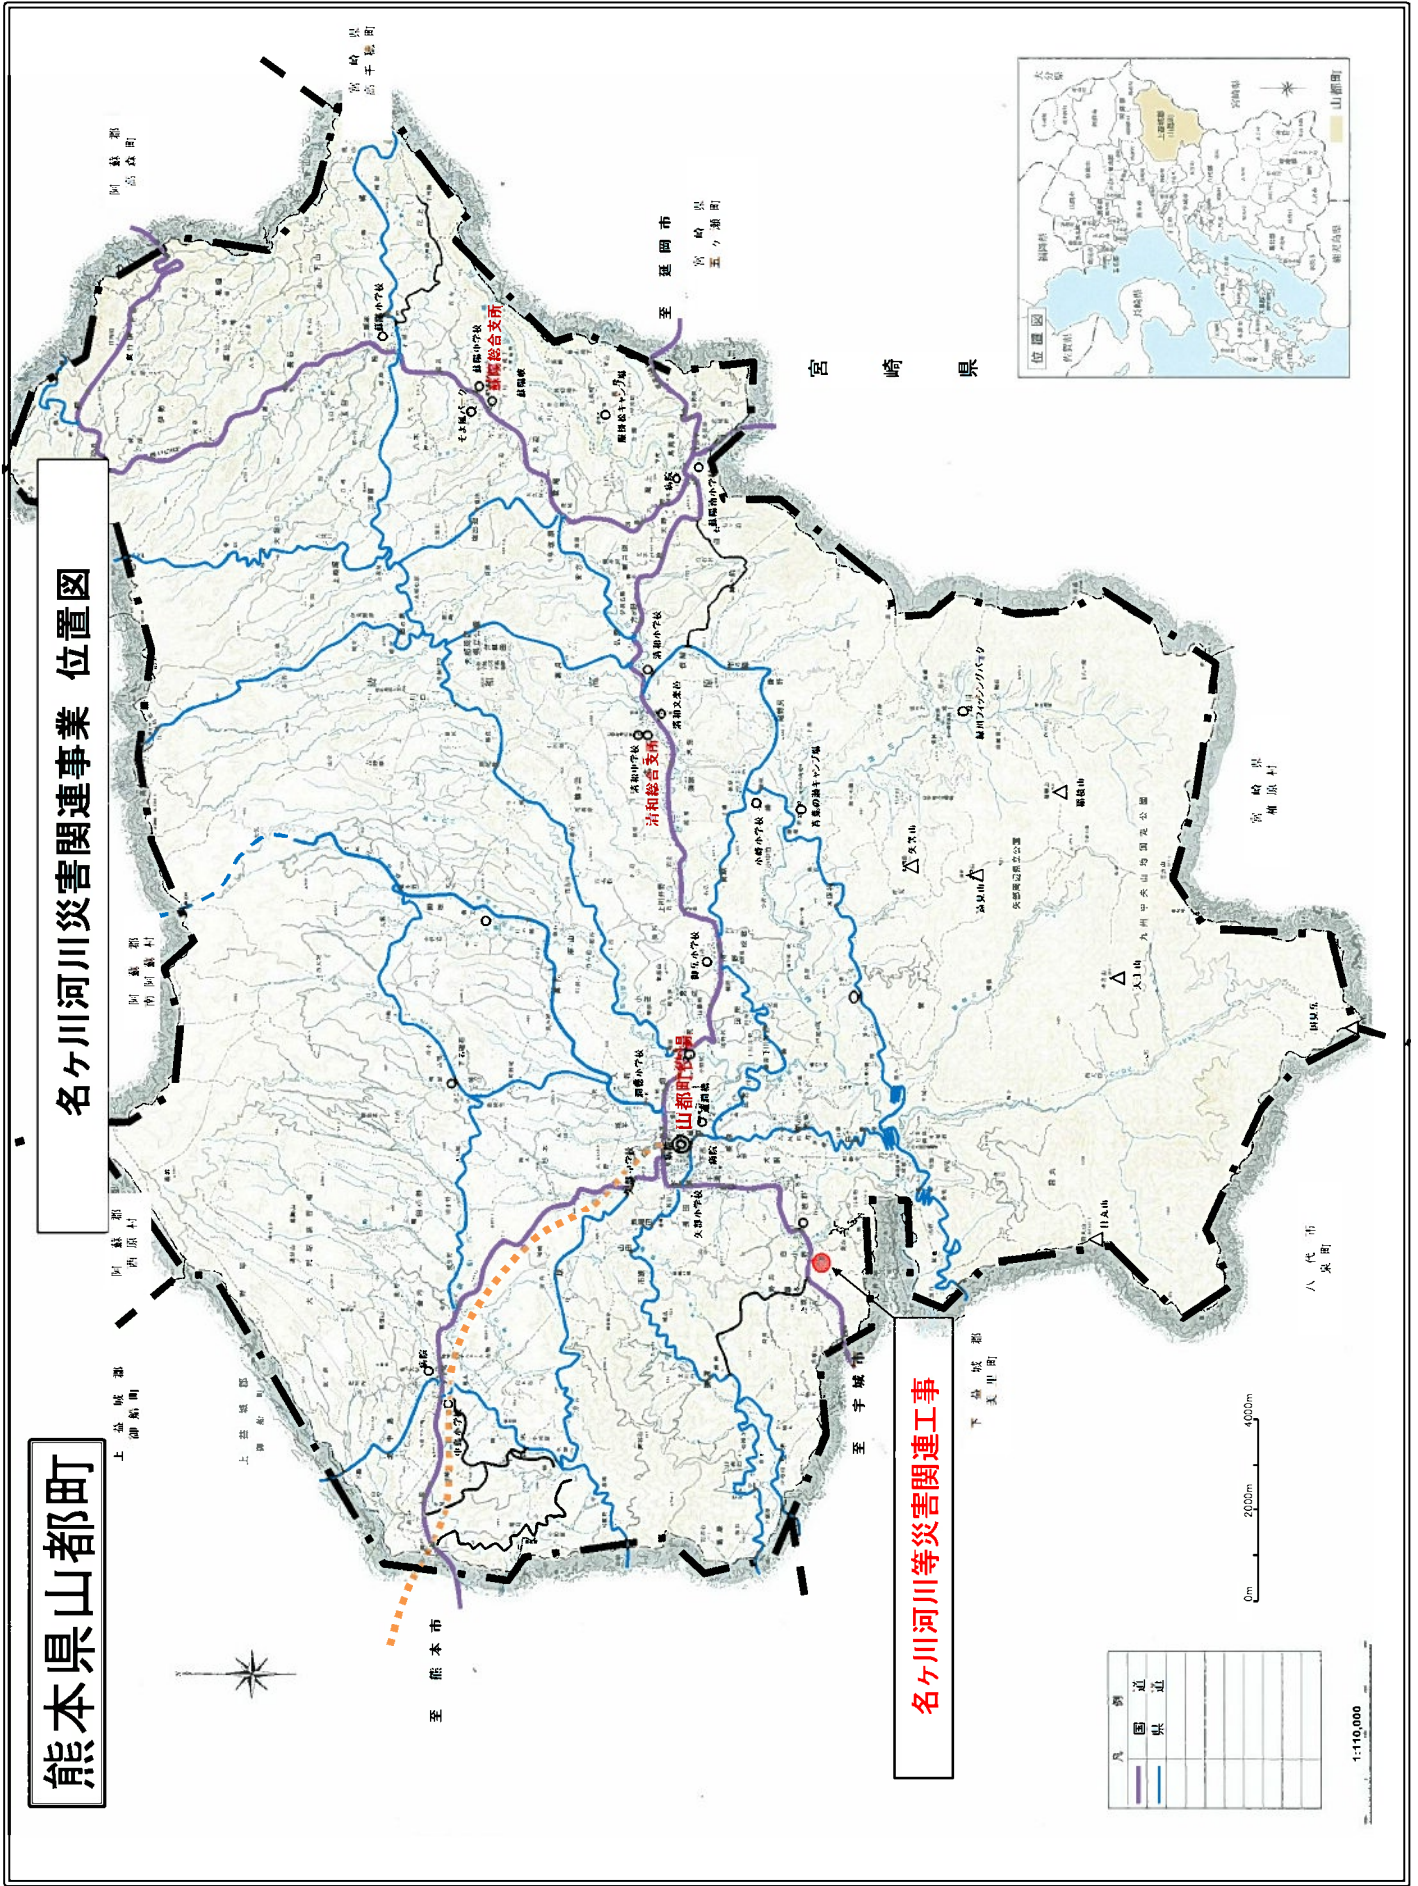


名ヶ川河川等災害関連工事

凡 例	
国 道	
県 道	

0m 2000m 4000m


1:110,000

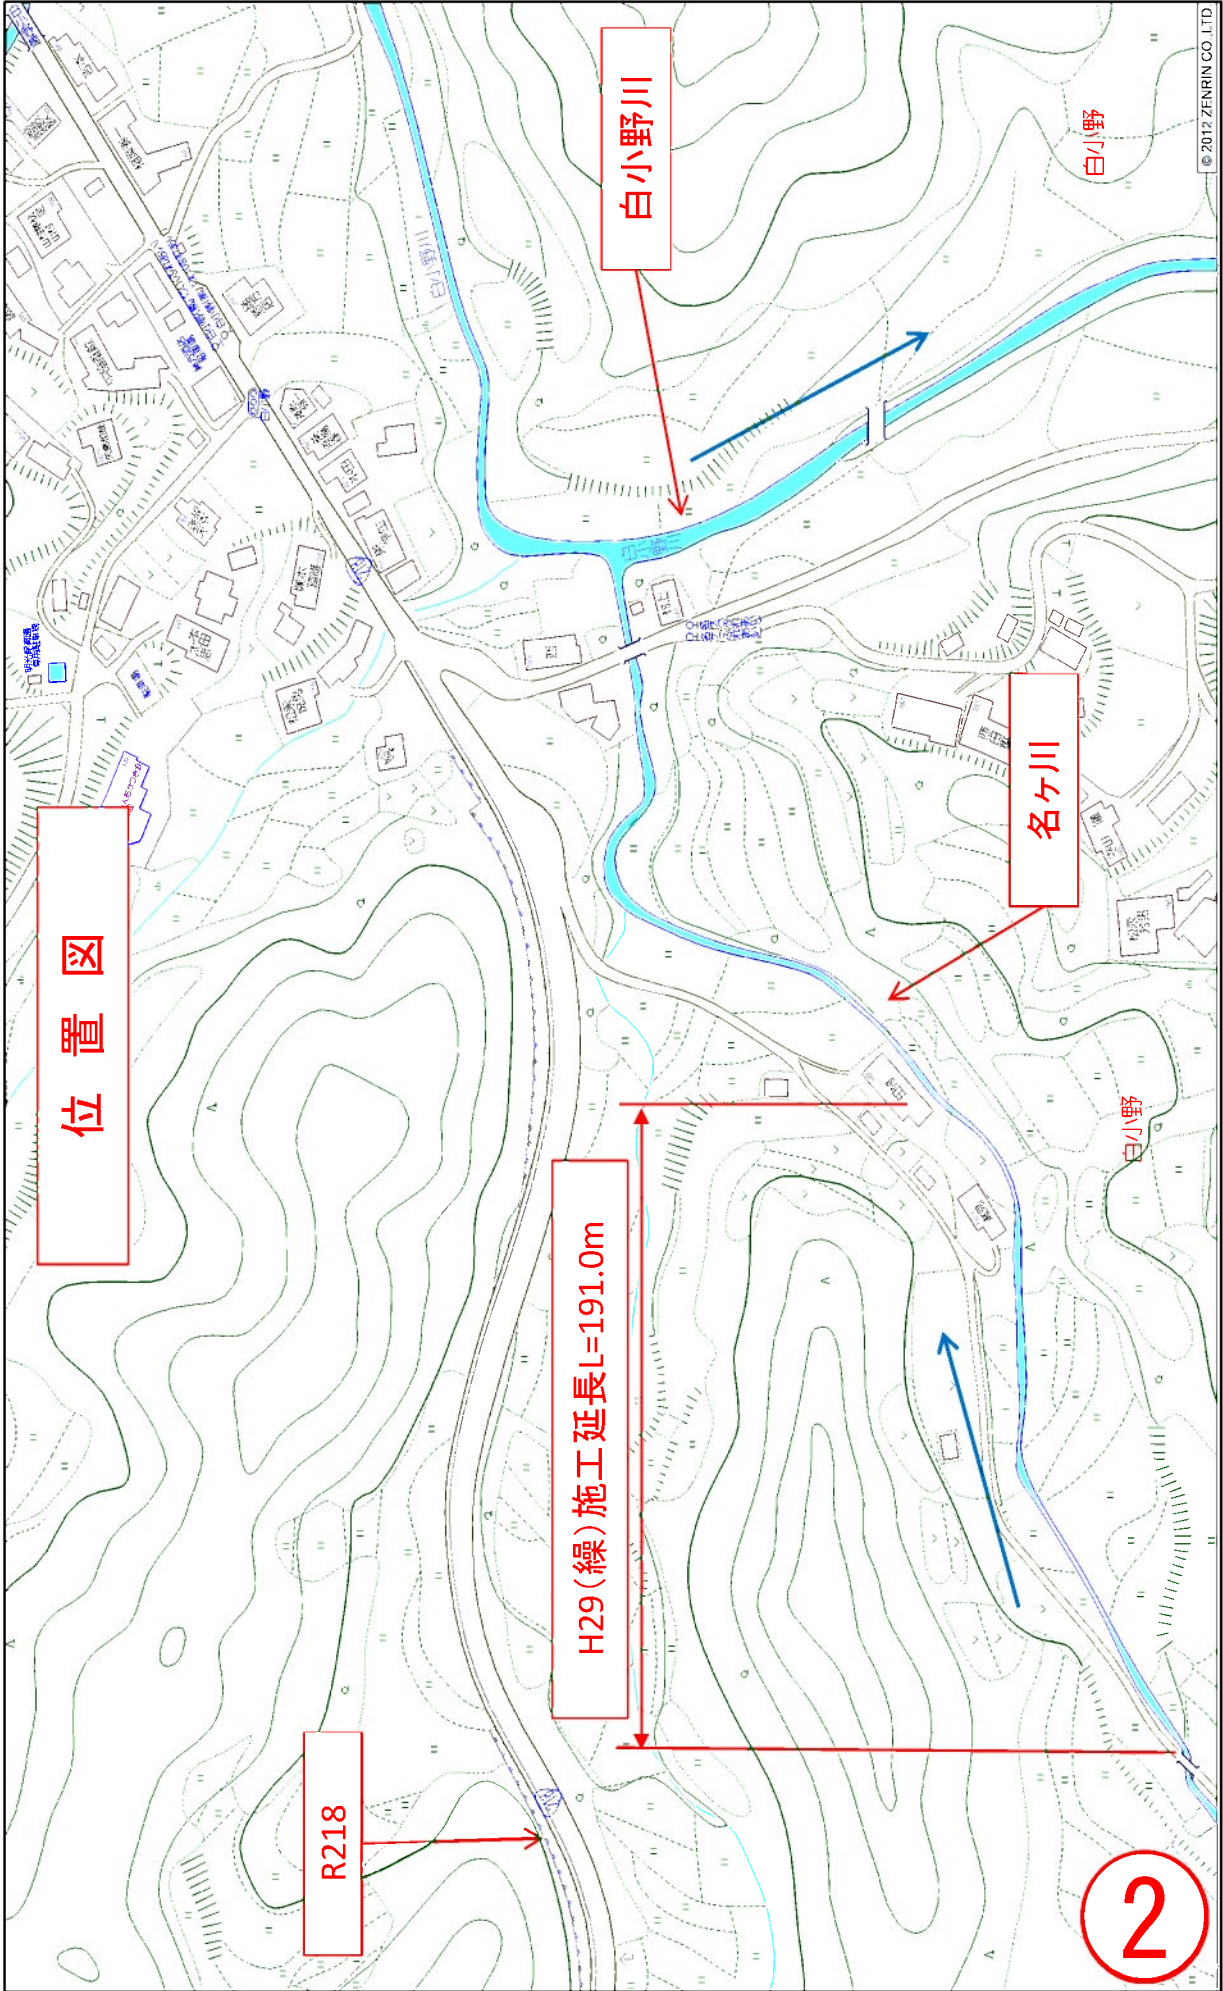

名ヶ川河川災害関連事業 全体計画 L=374.5m

平成28年度施工 L=183.5m

平成29年度施工 L=191.0m

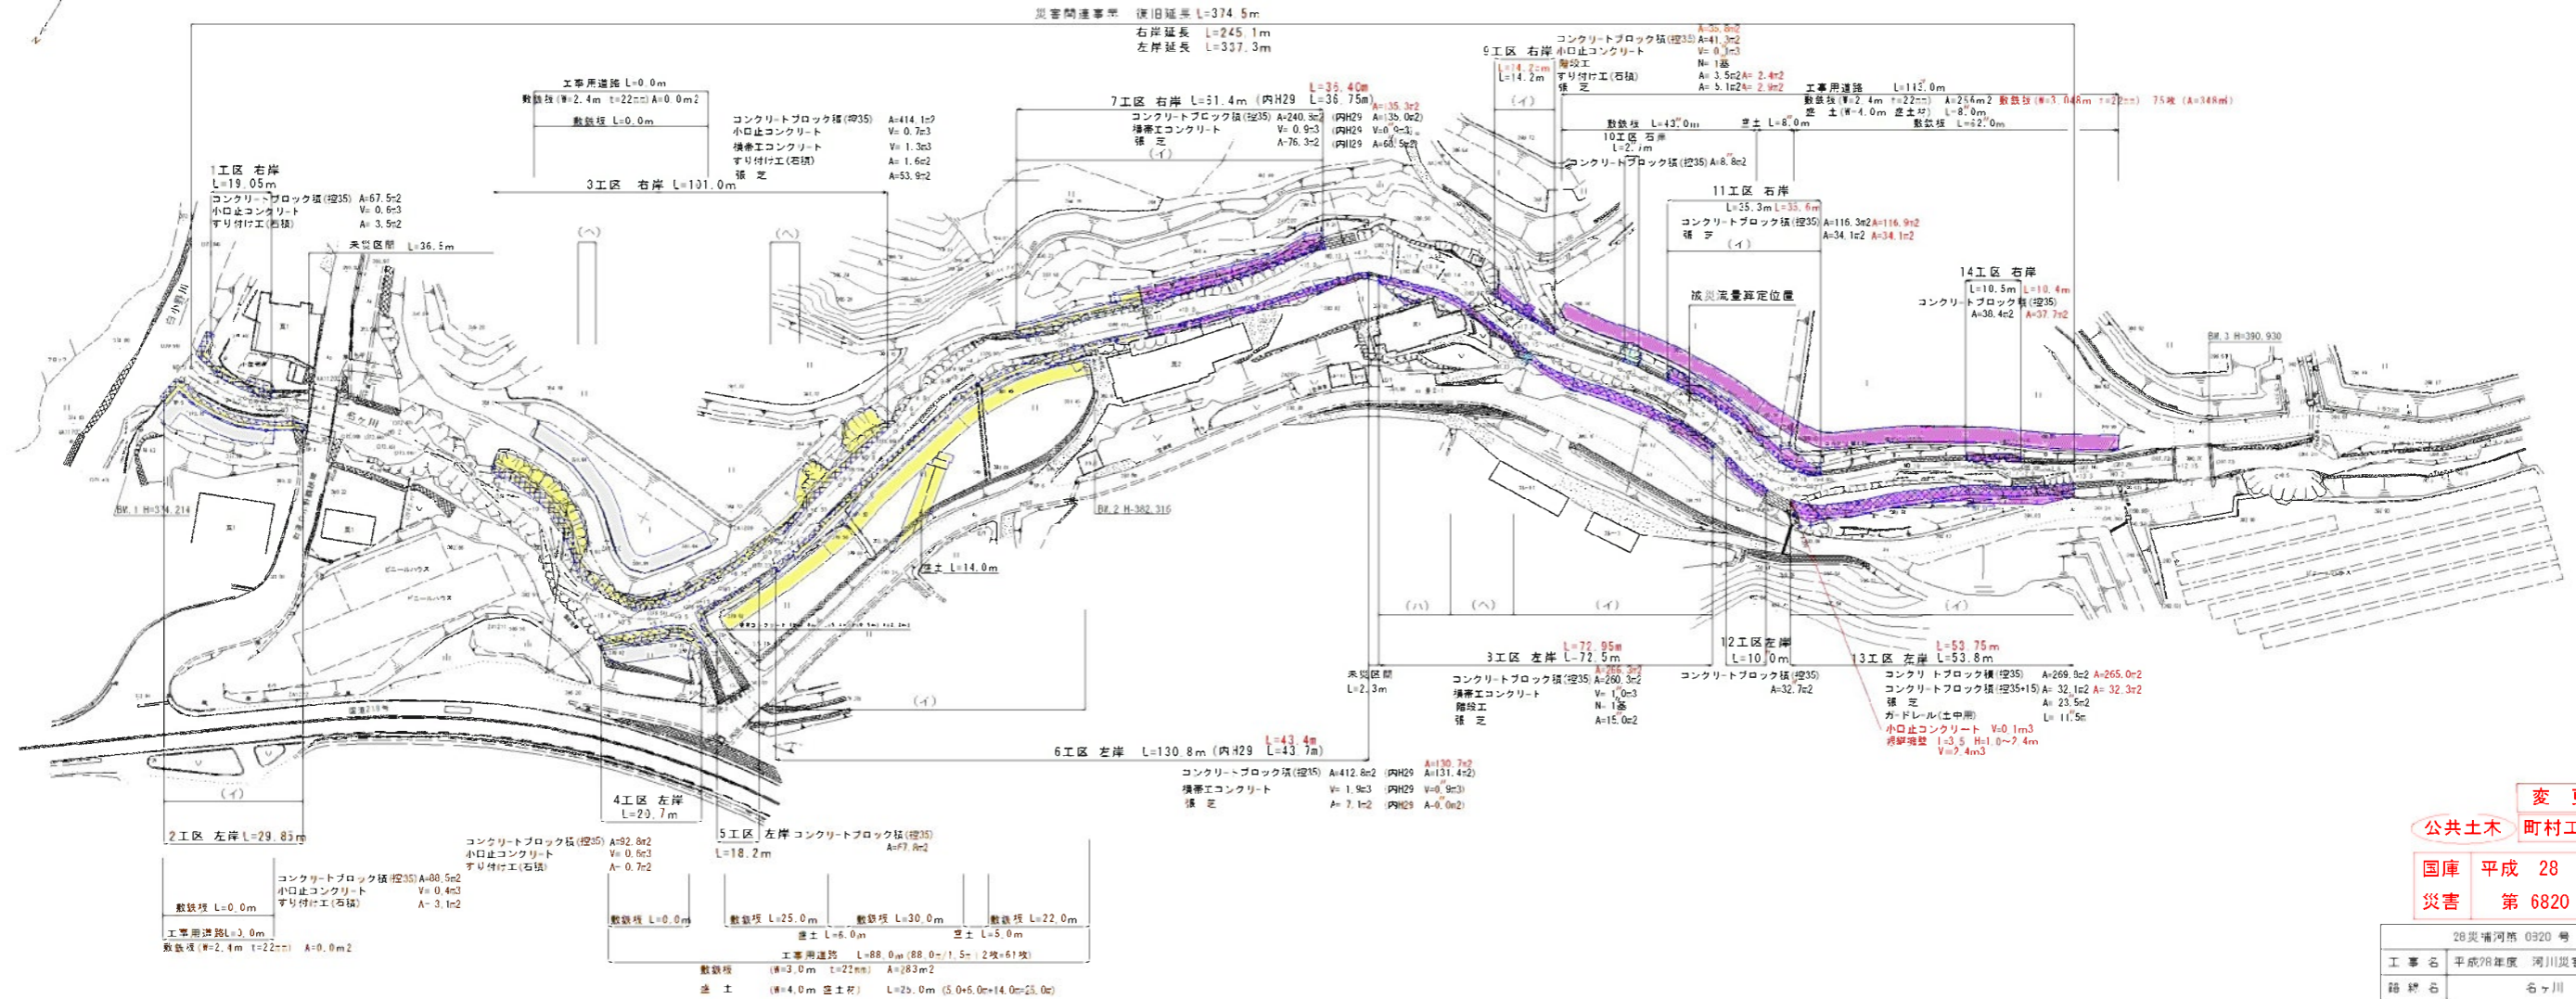

変更
公共土木 町村工事
国庫 平成 28 年
災害 第 6820 号

凡例

	H28年度施工
	H29年度施工

28災備河第 0920 号	
工事名	平成28年度 河川災害関連工事
路線名	名ヶ川
工事箇所	上富城郡山部町白小野地内
図面種類	平面図
縮尺	8=1/500
図面番号	全 15 葉 第 1 号
精査	設計 製図 繕写