

議案第 33 号

専決処分事項の報告並びにその承認を求めることについて

地方自治法（昭和 22 年法律第 67 号）第 179 条第 1 項の規定に基づき、次の事件を別紙のとおり専決処分したので、同条第 3 項の規定により、これを議会に報告し、承認を求める。

専決第 4 号      工事請負変更契約の締結について

令和元年 6 月 6 日提出

山都町長 梅田 穰

## 専決第4号

### 専決処分書

平成30年1月臨時町議会において議決された、28災補河矢第7335号 名ヶ川③  
河川災害復旧工事公共工事請負契約のうち、契約金額を「55,641,600円」を  
「56,899,751円」に変更することとする。

地方自治法第179条第1項の規定により専決処分する。

平成31年4月12日

山都町長 梅 田 穰

【資料】

## 工事請負変更契約概要

- 1 工 事 番 号      2 8 災補河矢第 7 3 3 5 号
- 2 工 事 名      名ヶ川③河川災害復旧工事
- 3 工 事 場 所      山都町 万坂 地内
- 4 当初契約年月日      平成 3 0 年 1 月 1 7 日
- 5 変 更 契 約 額      5 6 , 8 9 9 , 7 5 1 円 ( 1 , 2 5 8 , 1 5 1 円増額)
- 6 工 事 内 容

施工延長 L = 257.0m

【主工種】      ブロック積工 A = 792 m<sup>2</sup>  
張芝（野芝） A = 156 m<sup>2</sup>  
工事用道路 L = 453m  
締切排水工 N = 21 箇所

### 7 落札事業者

| 商 号      | 代 表 者  | 住 所                |
|----------|--------|--------------------|
| 大栄企業株式会社 | 込山 憲太郎 | 熊本県上益城郡山都町杉木 465-1 |



## 公共工事請負変更契約書



- 1 工事番号 28災補河矢 第7335号  
2 工事名 名ヶ川③ 河川災害復旧工事  
3 工事場所 山都町 万坂 地内  
4 変更契約事項

変更工事請負額

増額

| 億 | 千 | 百 | 十 | 万 | 千 | 百 | 十 | 円 |
|---|---|---|---|---|---|---|---|---|
|   | ¥ | 1 | 2 | 5 | 8 | 1 | 5 | 1 |

(うち取引に係る消費税及び地方消費税の額 ¥93,196 円)

工事の内容 別冊のとおり

- 5 解体工事に要する費用等 別紙のとおり  
(※設計図書の変更に伴い契約書別紙に変更がある場合のみ)

平成 30 年 1 月 17 日 付けで請負契約を締結した上記工事について、上記変更契約事項  
のとおり請負契約を変更する。

本変更契約の証として、本書2通を作成し、当事者記名押印の上、各自1通を保有する。

平成 31 年 4 月 2 日

発注者 山 都 町

代 表 者 山都町長 梅 田 稔



受注者 住 所  
商号又は名称  
代表者氏名

熊本県上益城郡山都町杉木465-1

大栄企業株式会社

代表取締役 込山憲太郎




# 熊本県山都町


## 名ヶ川③河川災害復旧工事 位置図



平面図  
S=1:500

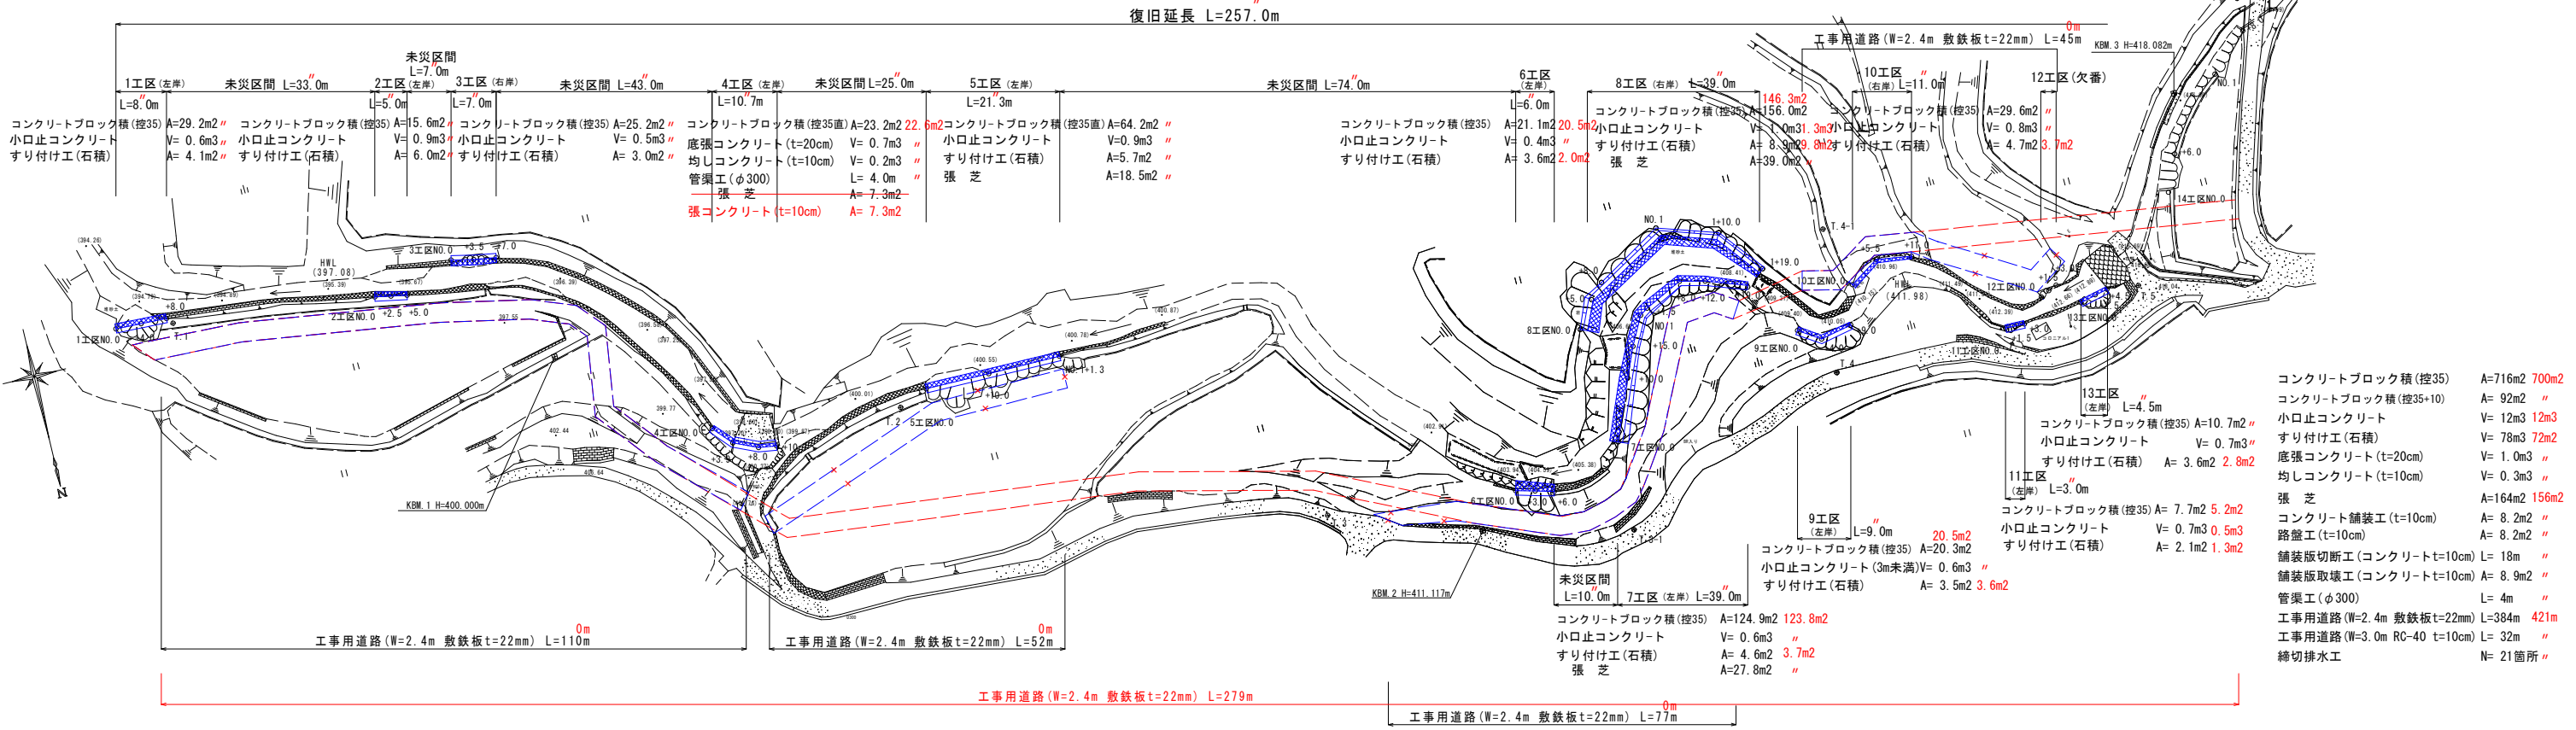

縦断図

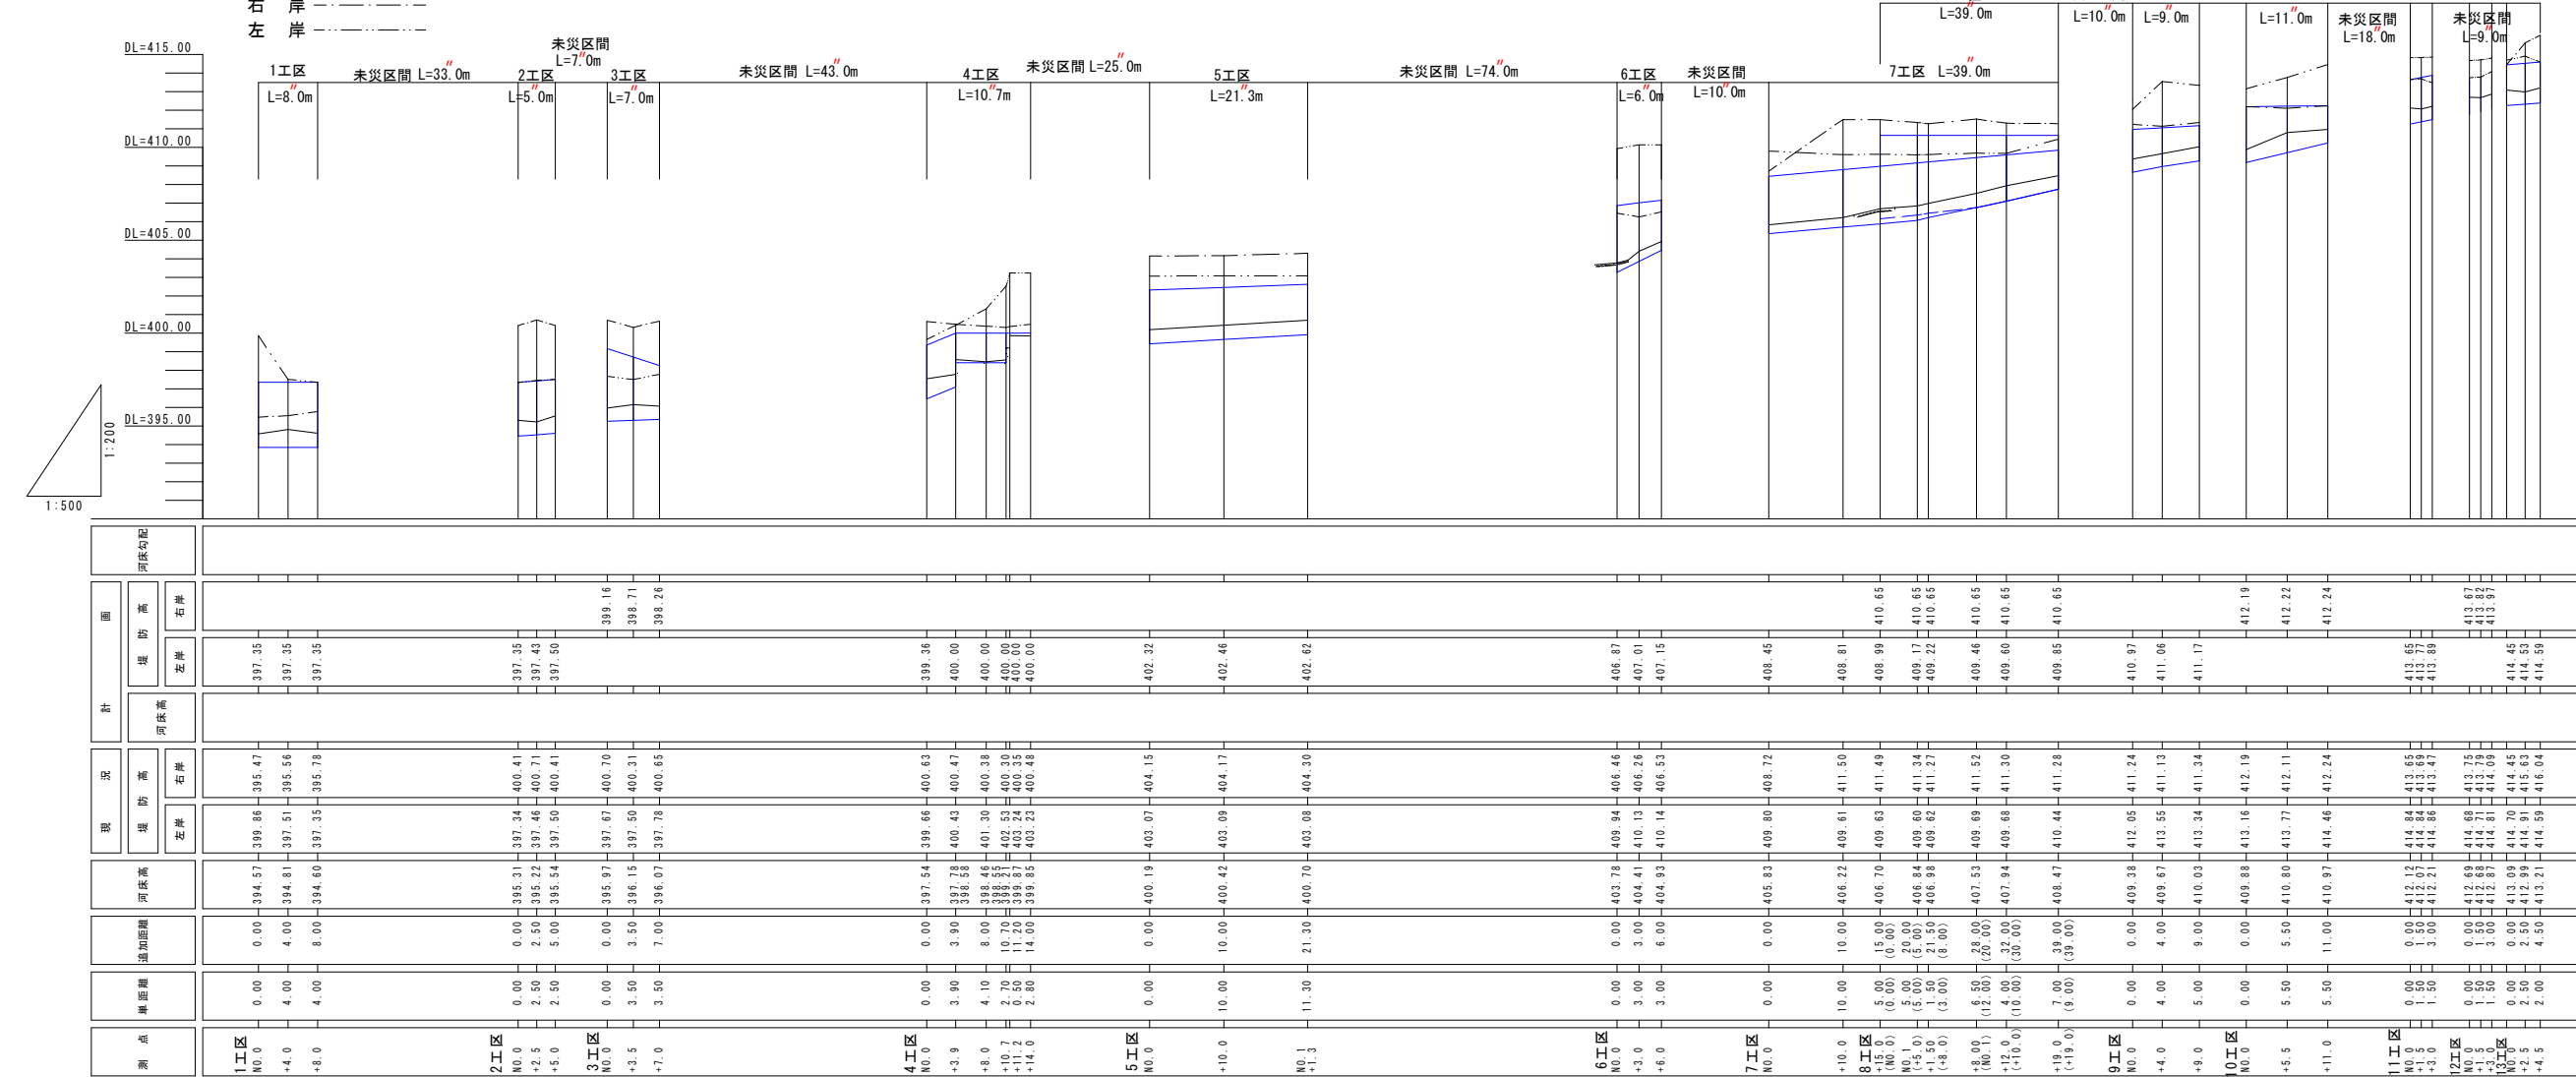


変更


公共土木 町村工事  
国庫 平成 28 年  
災害 第 7335 号

|               |                  |    |    |
|---------------|------------------|----|----|
| 28災補河第 7335 号 |                  |    |    |
| 工事名           | 平成28年度 河川災害復旧工事  |    |    |
| 路線名           | 名ヶ川 ③            |    |    |
| 工事箇所          | 上益城郡山都町万坂地内      |    |    |
| 図面種類          | 平面図・縦断図2(1～13工区) |    |    |
| 縮尺            | 図示               |    |    |
| 図面番号          | 全 17 葉 第 1 号     |    |    |
| 精査            | 設計               | 製図 | 謄写 |

平面図 S=1:500

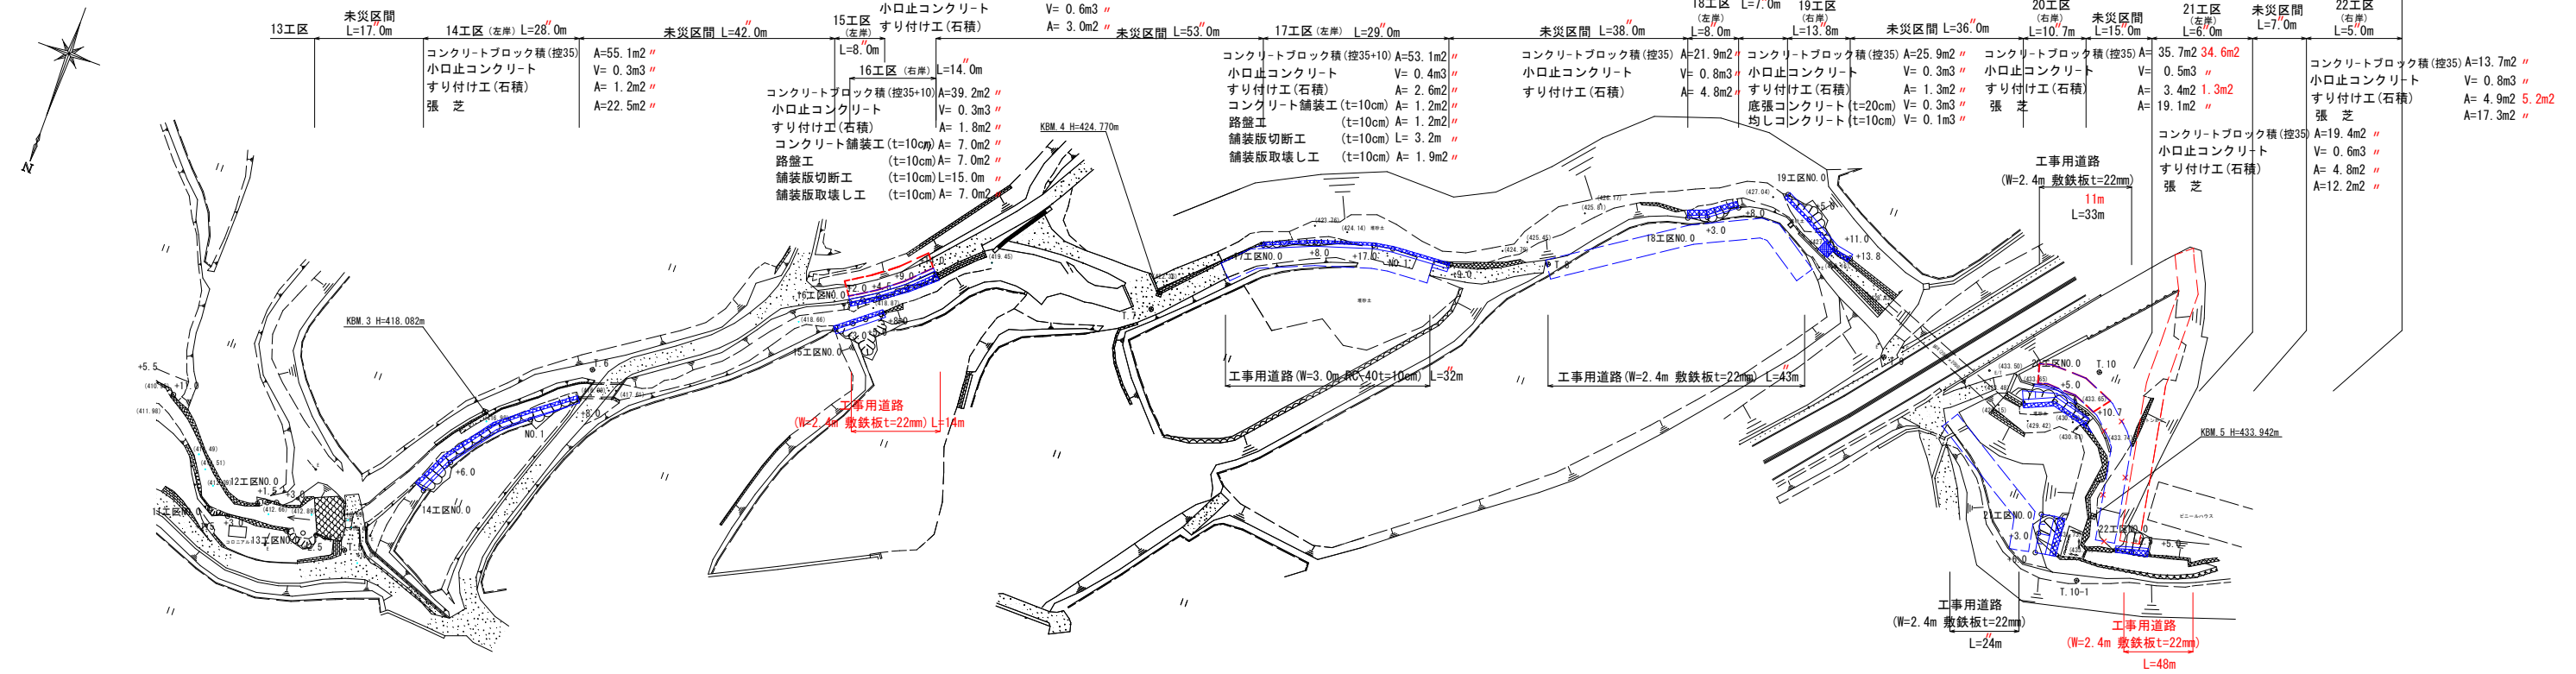

縦断図

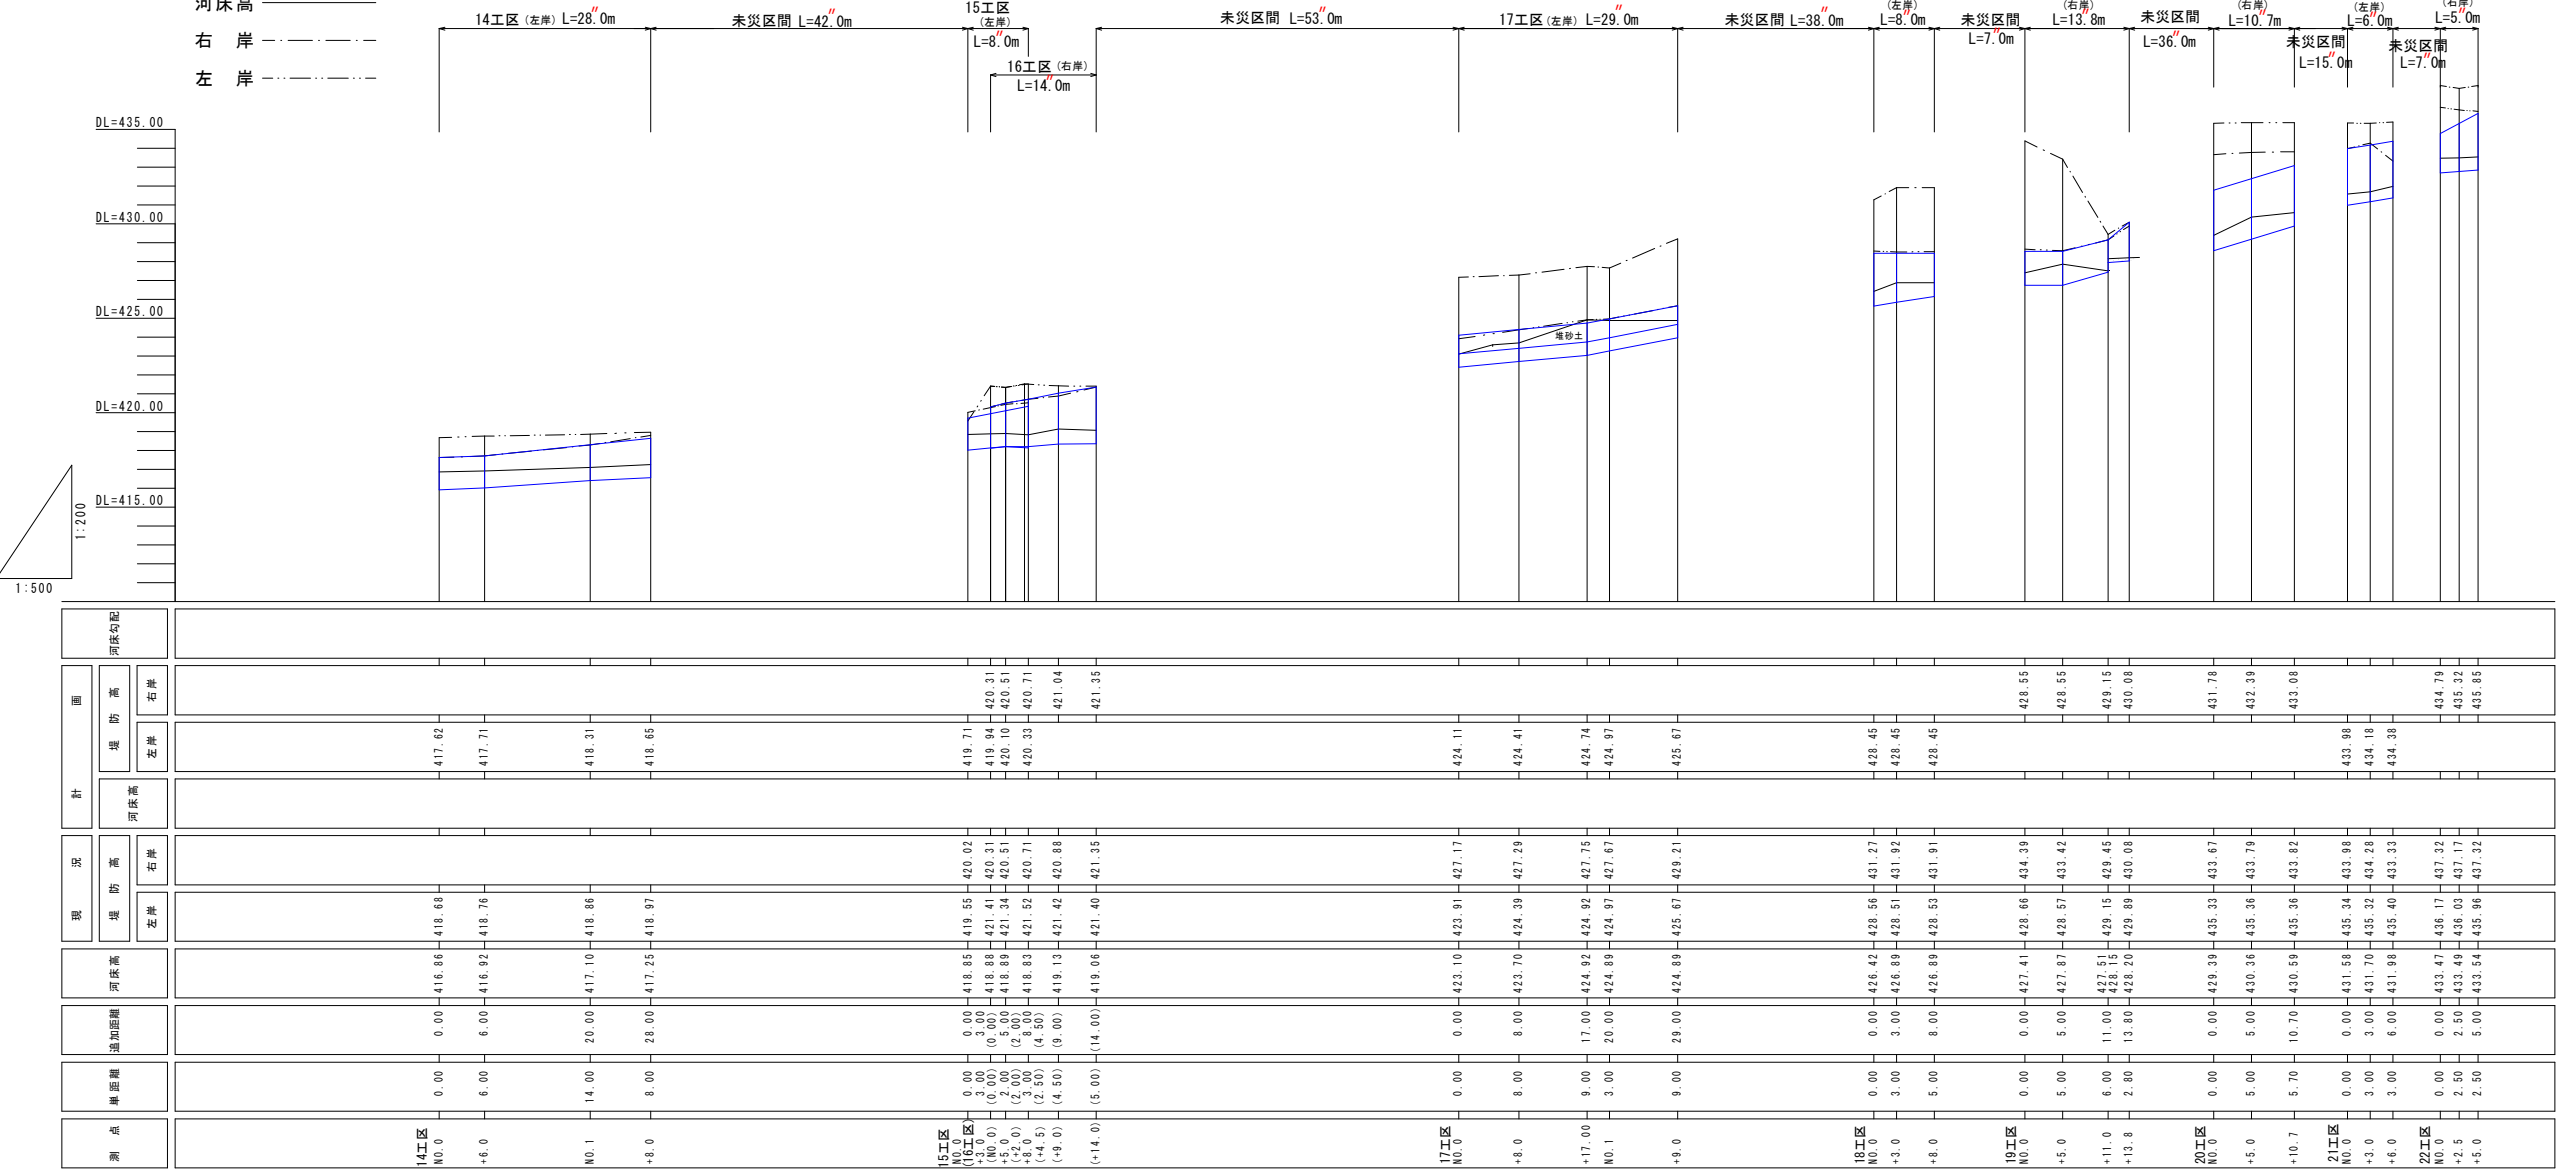

変更

公共土木 町村工事  
国庫 平成 28 年  
災害 第 7335 号

|               |                   |    |    |
|---------------|-------------------|----|----|
| 28災補河第 7335 号 |                   |    |    |
| 工事名           | 平成28年度 河川災害復旧工事   |    |    |
| 路線名           | 名ヶ川 ③             |    |    |
| 工事箇所          | 上益城郡山都町万坂地内       |    |    |
| 図面種類          | 平面図・縦断図1(14～22工区) |    |    |
| 縮尺            | 図 示               |    |    |
| 図面番号          | 全 17 葉 第 2 号      |    |    |
| 精査            | 設計                | 製図 | 謄写 |