

議案 第 62 号

工事請負契約の締結について

次の工事について、請負契約を締結することとする。

令和 3 年 7 月 14 日 提出

山都町長 梅 田 穰


- 1 工 事 番 号 山教生工第 1 号
- 2 工 事 名 山都町運動公園（仮称）調整池等整備工事
- 3 契 約 金 額 ￥188,100,000 円（税込み）
- 4 契約の相手方 株式会社 坂本建設
代表取締役 中 崎 晃 紀
- 5 入 札 の 方 法 指名競争入札

（提案理由）

本件の工事請負契約を締結するには、議会の議決に付すべき契約及び財産の取得又は処分に関する条例（平成17年山都町条例第55号）第2条の規定により、議会の議決を経る必要があります。

これがこの議案を提出する理由です。

公共工事請負契約書

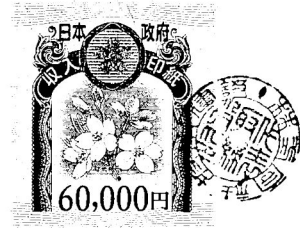

- 1 工事番号 山教生工 第 1 号
- 2 工事名 山都町運動公園（仮称）調整池等整備工事
- 3 工事場所 上益城郡山都町千滝地内
- 4 工期 令和 3 年 7 月 15 日から
令和 4 年 3 月 31 日まで

5 請負代金額

百	拾	億	千	百	拾	万	千	百	拾	円
	¥	1	8	8	1	0	0	0	0	0

（うち取引に係る消費税及び地方消費税の額 ¥17,100,000 円）

6 契約保証金 18,810,000 円

7 解体工事に要する費用等

上記の工事について、発注者山都町と受注者 **株式会社 坂本建設** は、各々の対等な立場における合意に基づいて、山都町公共工事請負契約約款の各条項及び上記内容によって公正な請負契約を締結し、信義に従って誠実にこれを履行するものとする。

本契約の証として、本書2通を作成し、発注者及び受注者が記名押印の上、各自1通を保有する。
なお、この契約は、議会の議決を得たとき本契約としての効力を生ずるものとし、議会の議決を得られないときは無効となり、発注者は一切の責任を負わないものとする。

令和 3 年 7 月 6 日

発注者 山 都 町

代 表 者 山都町長

梅田

穰



受注者 住 所

商号又は名称

代表者氏名

熊本県上益城郡山都町下市242-1

株式会社 坂本建設

代表取締役 中崎 晃 紀



工事請負契約概要

- 1 工 事 番 号 山教生工第 1 号
- 2 工 事 名 山都町運動公園（仮称）調整池等整備工事
- 3 工 事 場 所 山都町 千滝 地内
- 4 入 札 年 月 日 令和 3 年 6 月 3 0 日
- 5 財 源 内 訳

全 体 1 8 8 , 1 0 0 , 0 0 0 円

交 付 金 9 0 , 0 0 0 , 0 0 0 円（社会資本整備総合交付金）

起 債 9 0 , 0 0 0 , 0 0 0 円（国土強靱化債）

起 債 8 , 1 0 0 , 0 0 0 円（一般単独事業債）
- 6 工 事 内 容 地下式雨水貯留槽及び体育館敷地造成

土 工 掘 削 工 V = 3 2 , 4 0 0 m³

盛 土 工 V = 2 4 , 8 0 0 m³

土質改良工 V = 2 7 , 5 0 0 m³

残土処理工 V = 6 , 0 0 0 m³

法 面 工 切土、盛土 A = 2 , 8 9 0 m²

排 水 工 法面排水工 L = 1 6 9 m

調 整 池 地下貯留槽 一 式（V = 1 1 2 0 . 5 6 m³）

暗 渠 工 暗渠排水工 L = 8 6 m

7 指 名 業 者

番号	商 号	代 表 者	住 所
1	矢部開発 株式会社	上田 信	山都町南田220-1
2	株式会社 坂本建設	中崎 晃紀	山都町下市242-1
3	大栄企業 株式会社	込山憲太郎	山都町杉木465-1
4	株式会社 尾上建設	上村 雄二	山都町千滝222-1
5	有限会社 清和建設	武原 公洋	山都町大平434-3
6	株式会社 今村建設	今村 将文	山都町八木683
7	株式会社 協信総業	高畑 博史	山都町上寺1666-1
8	後藤工業 有限会社	後藤 剛	山都町米生1-4
9	有限会社 佐藤重機建設	佐藤 哲雄	山都町高辻377
10	三栄総合建設 株式会社	後藤 正先	山都町上寺45
11	株式会社 協 立	田辺 一光	山都町入佐13-2

入札結果登録


電子入札案件番号 0447010010020210132
 施行番号 2101-0750100001
 工事・業務名 山都町運動公園(仮称)調整池等整備工事
 業種種別 土木
 開札執行日時 令和03年06月30日 08時40分

入札結果	落札者決定	
備考	落札者は、生涯学習課において契約手続きを行ってください。	
執行担当	監理係長 上野誠喜	08:52:38
立会担当	監理係 後藤生磨	08:53:40

予定価格 175,612,000 円 (税抜き)
 1億7561万2000 円 (税抜き)
 最低制限価格 157,689,763 円 (税抜き)
 1億5768万9763 円 (税抜き)

最新更新日時 2021.06.30 08:54

番号	業者名称	第1回入札金額	予定 価格 以下	制限 価格 以上	調査 実施	落 札 者	備考
1	(有)佐藤重機建設						辞退
2	大栄企業(株)						辞退
3	(株)協立						辞退
4	(有)清和建設						辞退
5	(株)坂本建設	171,000,000	○	○		○	
6	(株)尾上建設	172,500,000	○	○			
7	三栄総合建設(株)	173,400,000	○	○			
8	後藤工業(有)	174,500,000	○	○			
9	(株)協信総業	175,500,000	○	○			
10	矢部開発(株)	175,500,000	○	○			
11	(株)今村建設	175,600,000	○	○			

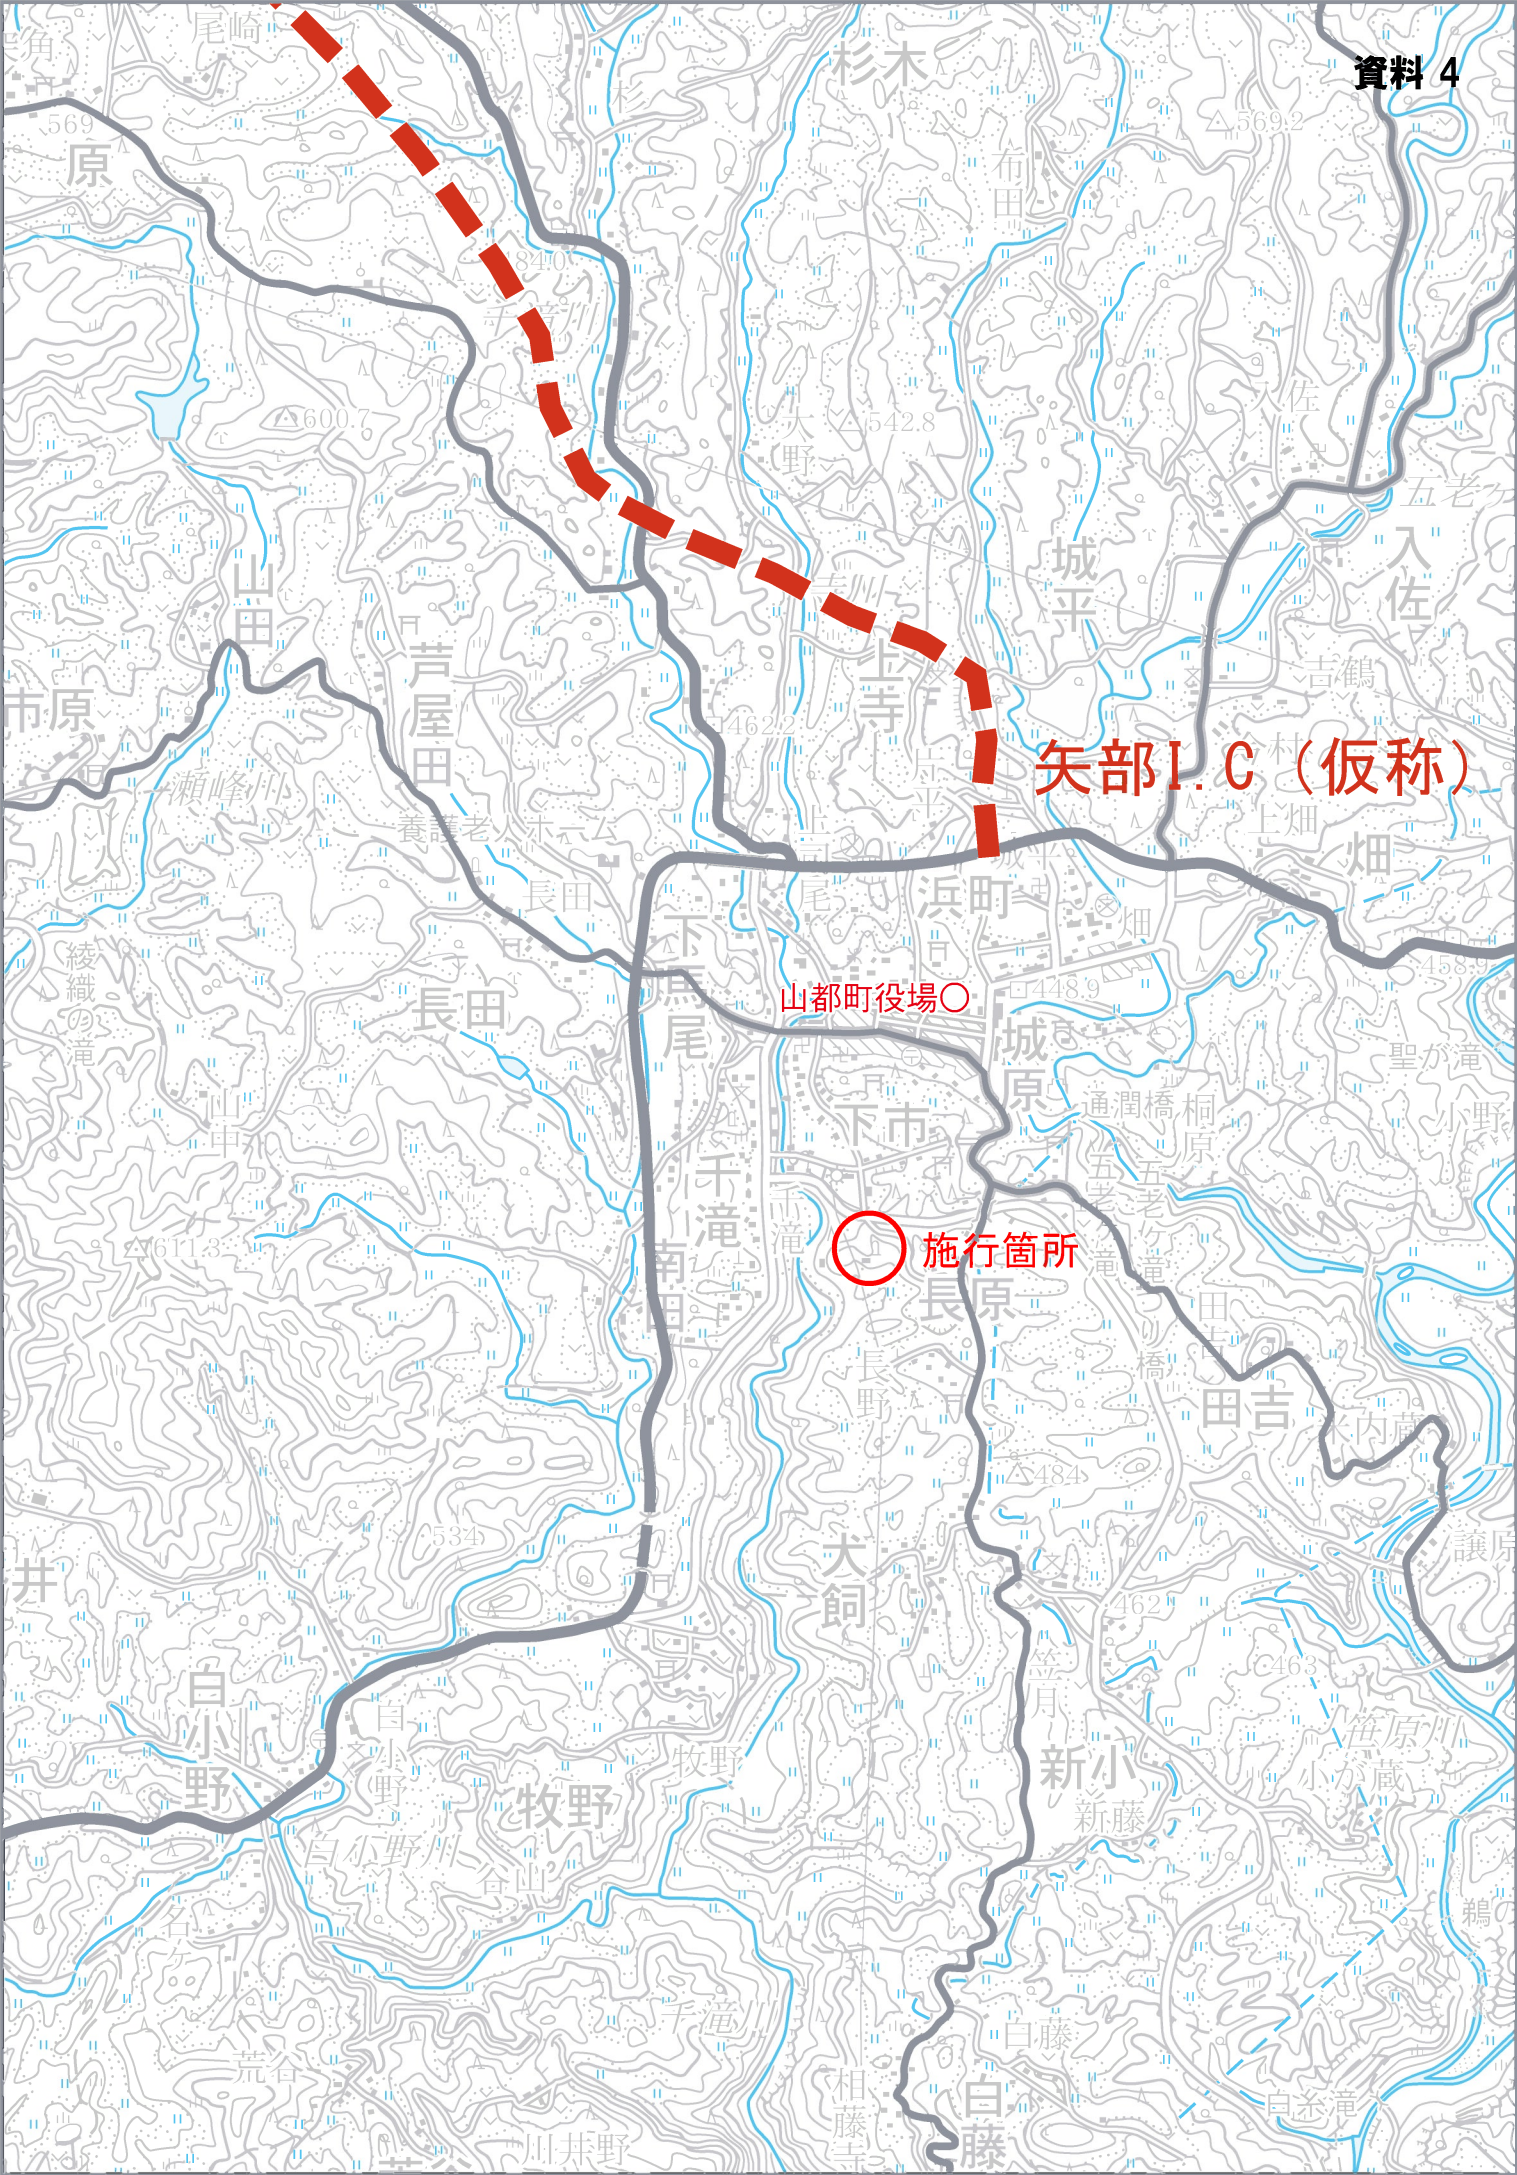

矢部I.C (仮称)

山都町役場○

施行箇所

現況写真



① 東側より全景



② 西側より全景

凡 例	
施工範囲	
調整池	

(令和3年4月撮影)

現況写真



③ 北側より全景




④ 南側より全景

凡 例	
施工範囲	
調整池	

(令和3年4月撮影)

計画平面図 S=1:500

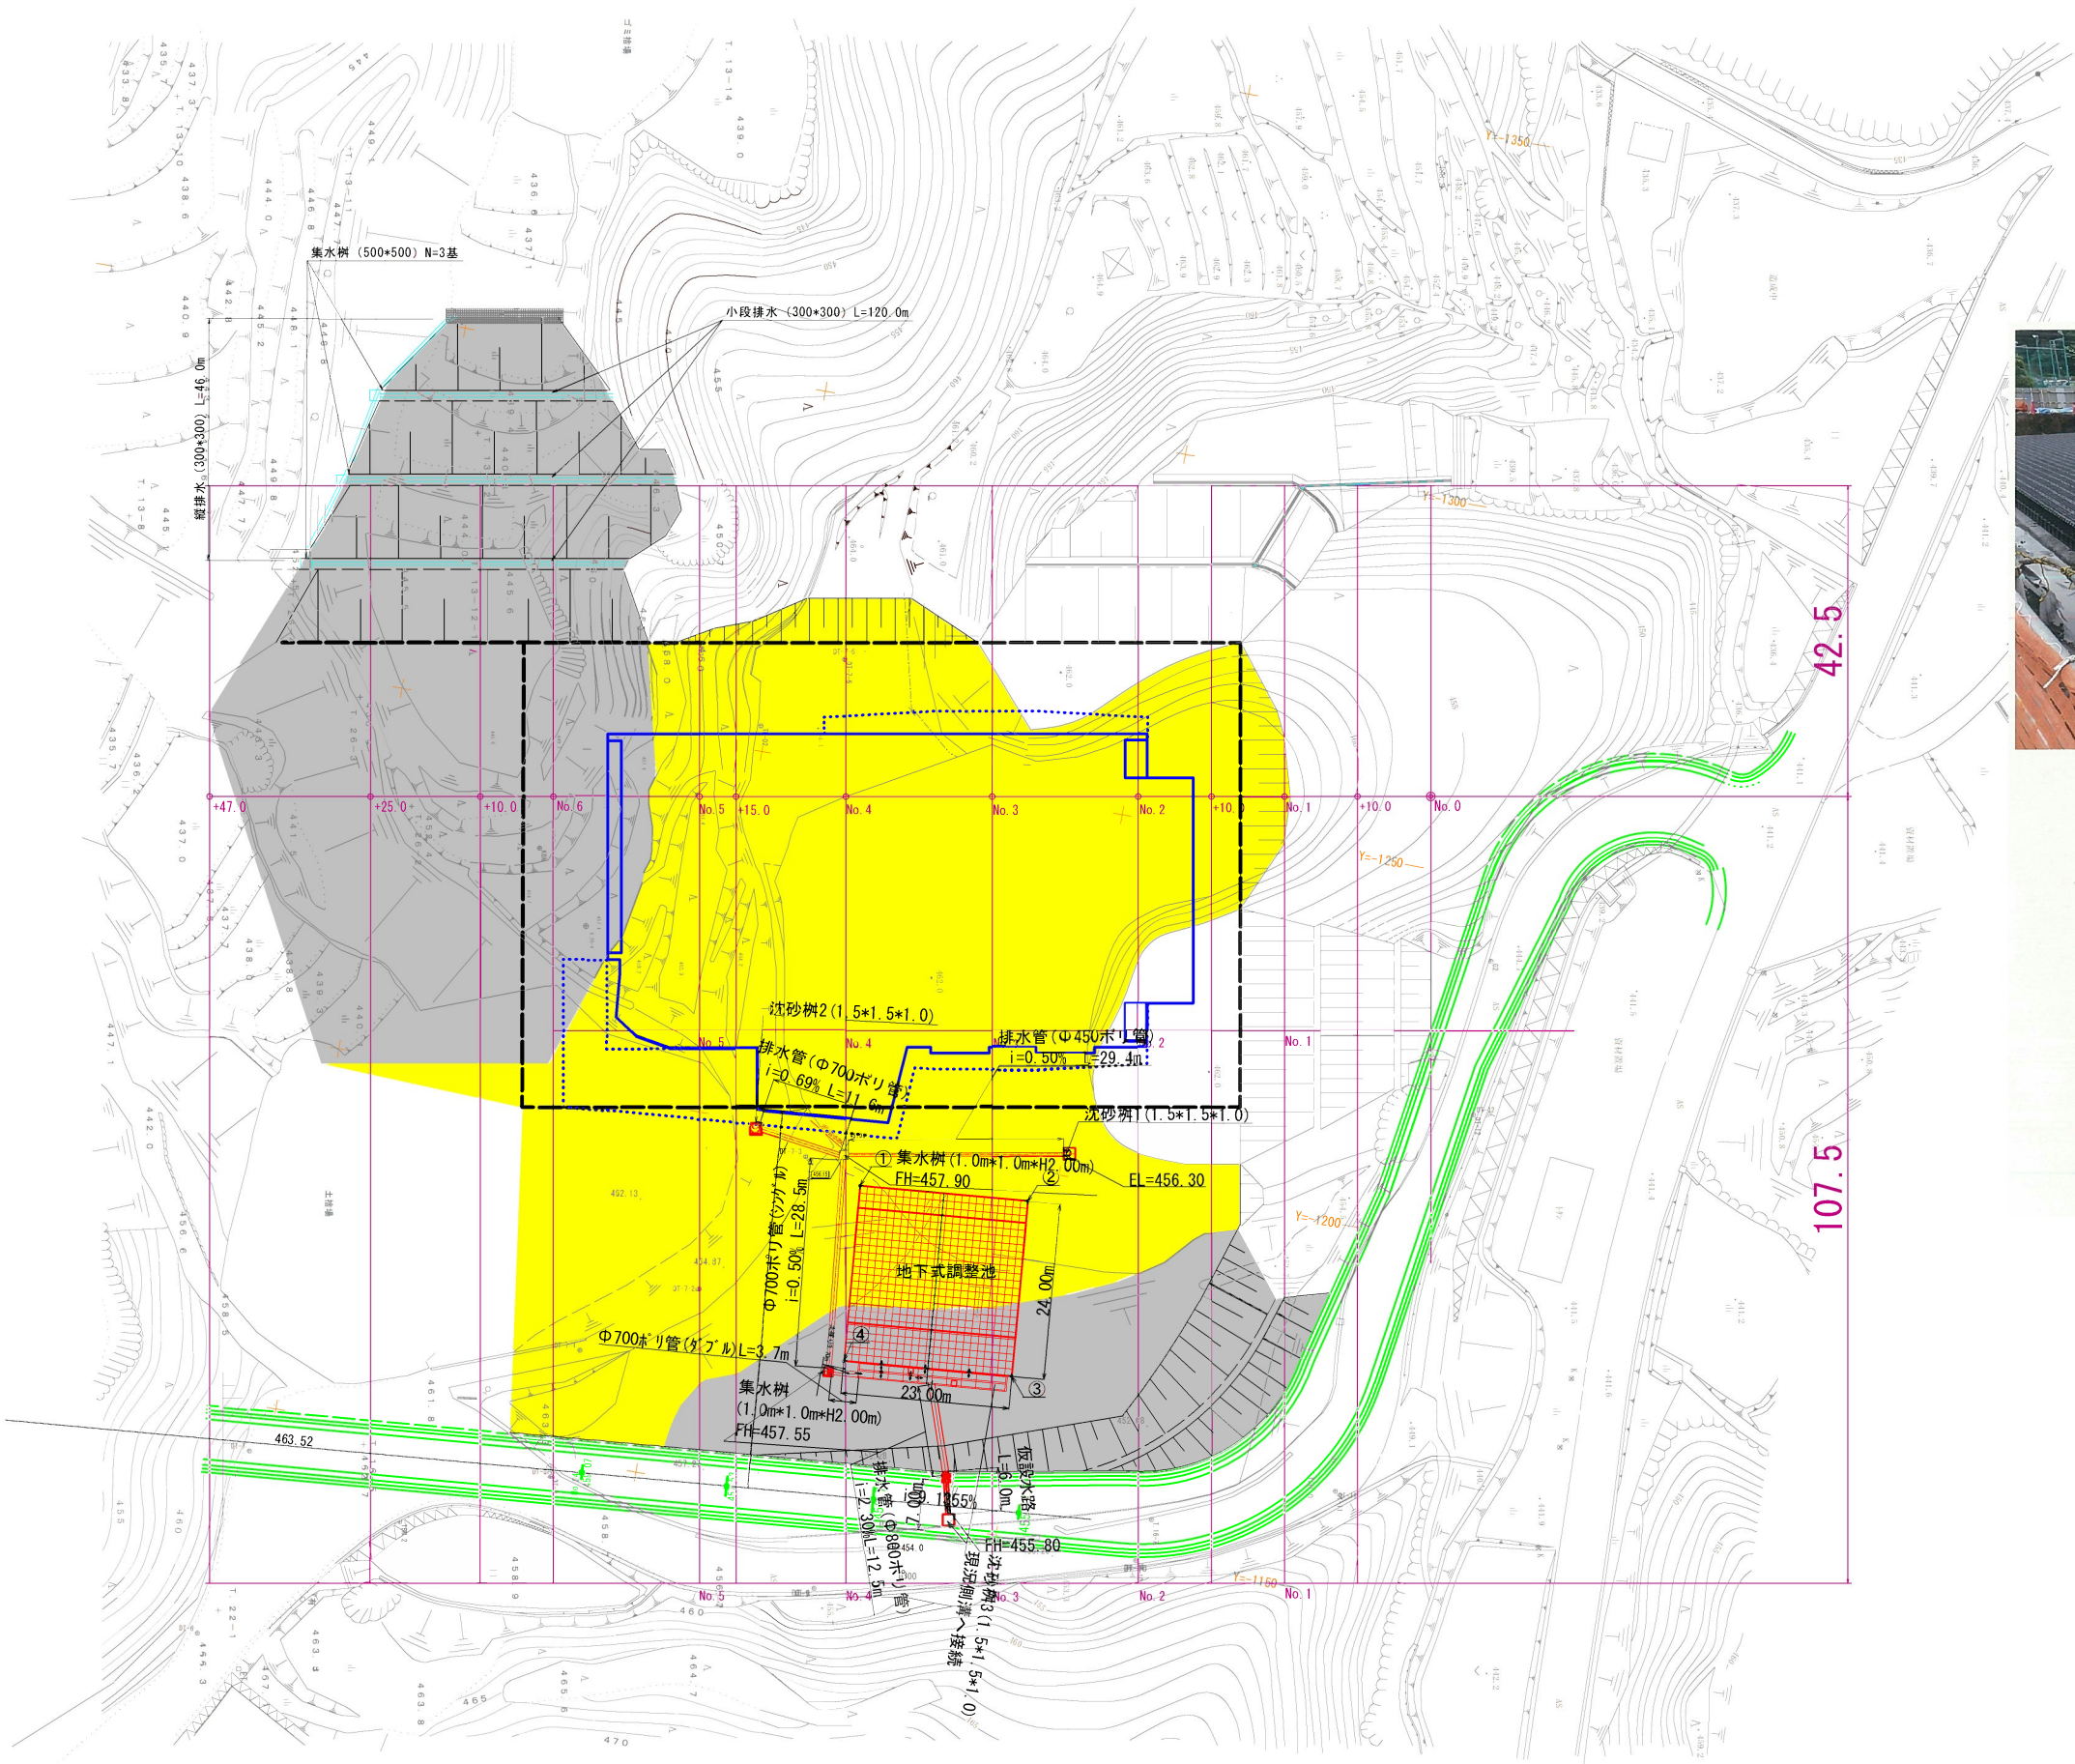

凡 例(施工範囲)	
切土部	
盛土部	

令和2年度			
工 事 名	山都町運動公園(仮称)調整池等整備工事		
路 線 名	山都町運動公園(仮称)		
工事箇所	山都町千滝地内		
図面種類	計画平面図		
縮 尺	S=1:500		
図面番号	全 12 葉 第 1 号		
精 査	設 計	製 図	謄 写

横断図 S=1 : 250


凡 例	
切土部	
盛土部	

項 目	数 量	変 更	単 位
切 土	304.2		m2
盛 土	47.6		m2
切土法面	—		m
盛土法面	5.5		m


項 目	数 量	変 更	単 位
切 土	118.4		m2
盛 土	88.7		m2
切土法面	—		m
盛土法面	8.7		m

項 目	数 量	変 更	単 位
切 土	130.2		m2
盛 土	124.0		m2
切土法面	—		m
盛土法面	10.7		m


令和2年度					
工 事 名	山都町運動公園（仮称）調整池等整備工事				
路 線 名	山都町運動公園（仮称）				
工事箇所	山都町千滝地内				
図面種類	横断面図(2)				
縮 尺	S=1:250				
図面番号	全 12 葉 第 4 号				
精 査	設 計	製 図	騰 写		

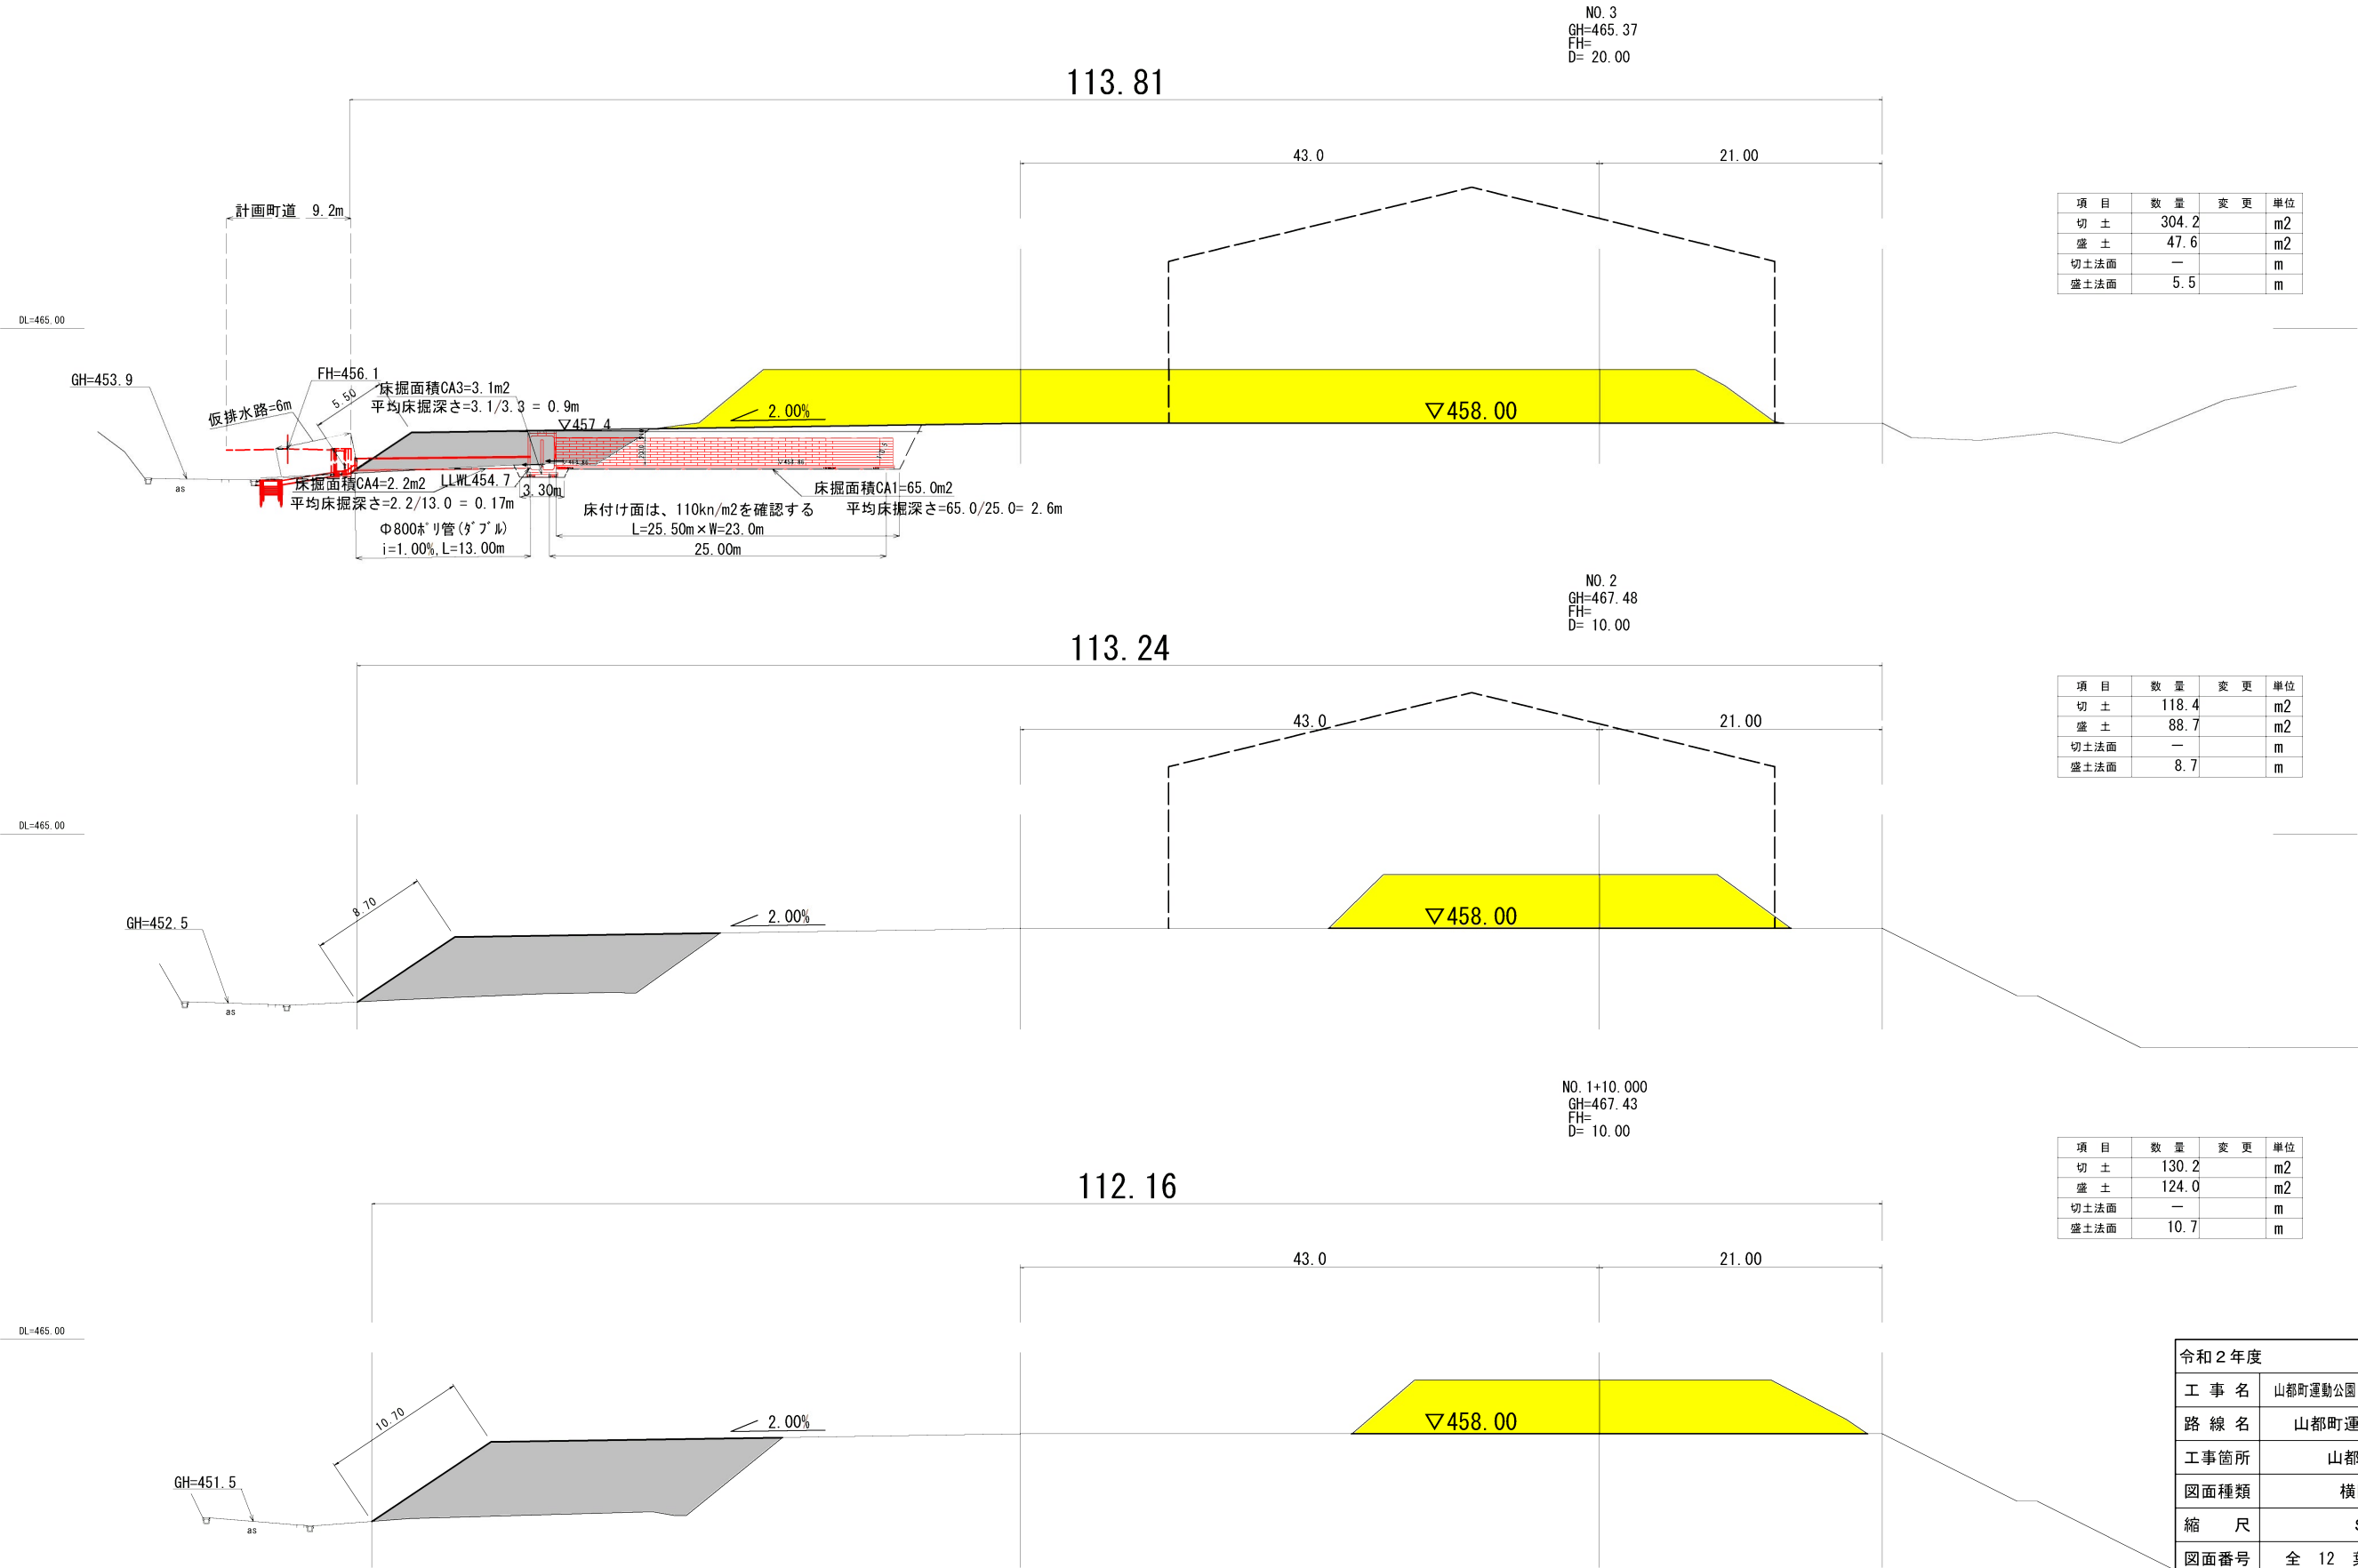


地下貯留調整池構造図

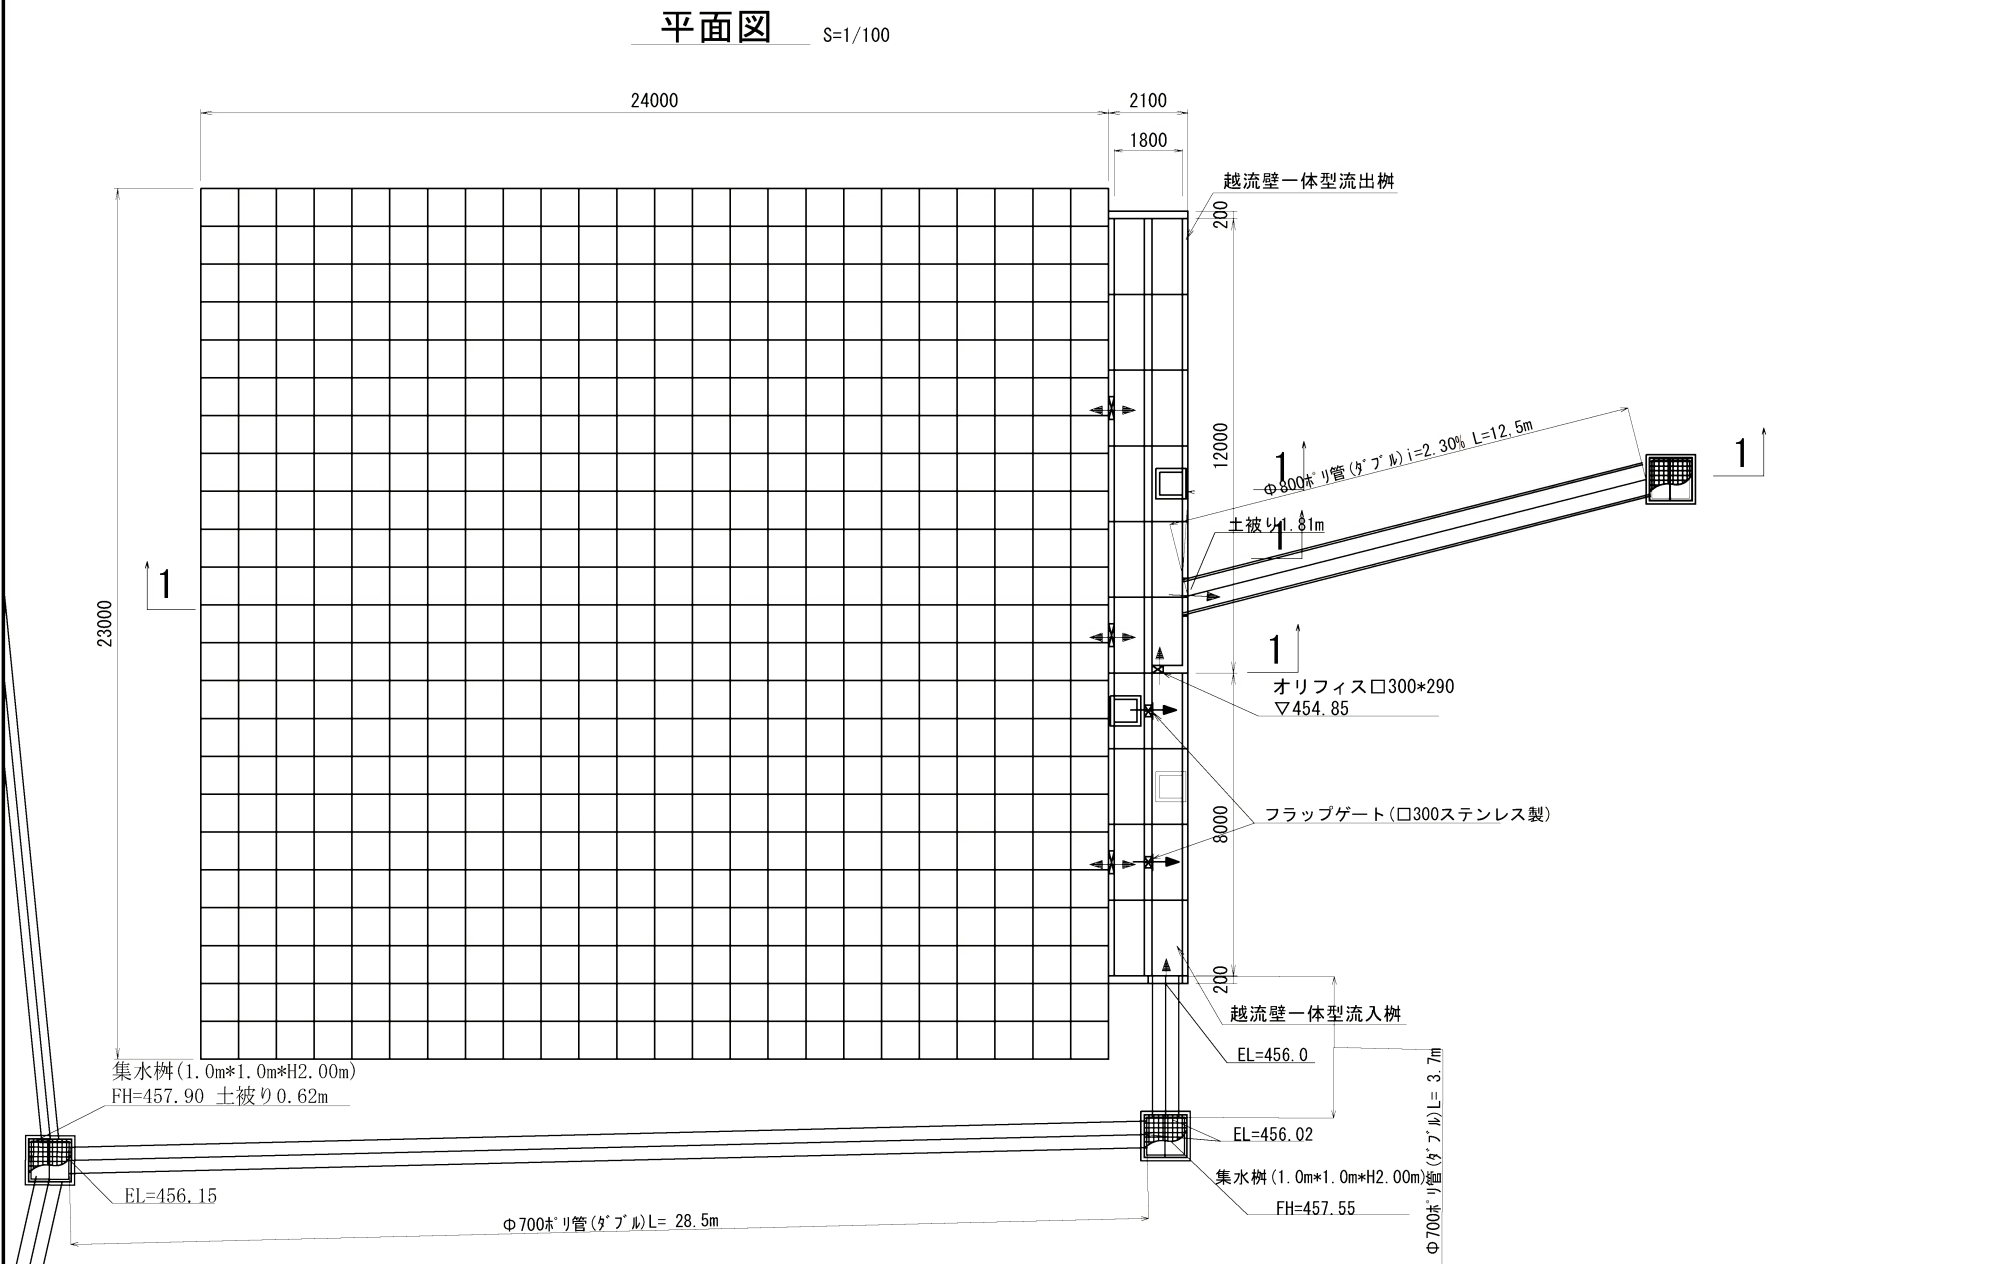


1-1 断面図 S=1/100

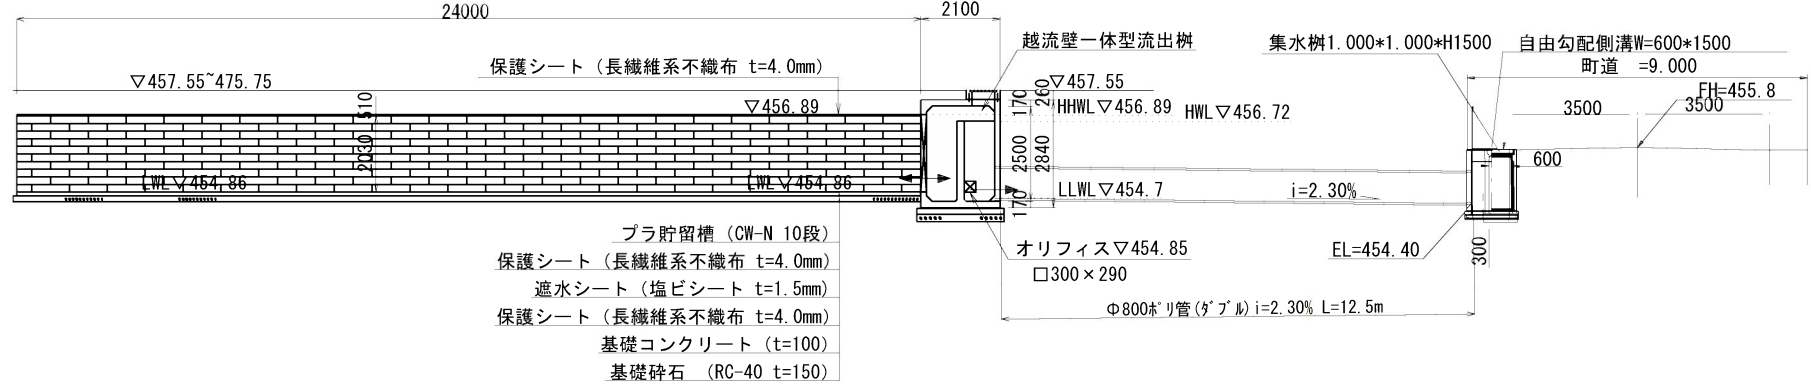


プラ貯留詳細図
(Type : CW-N) S=1:20

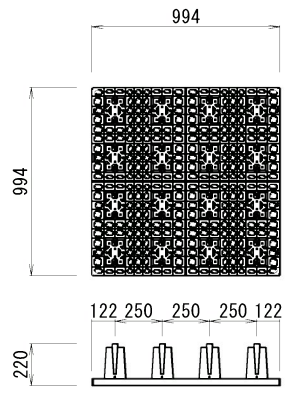

スパーサー詳細図 S=1:20

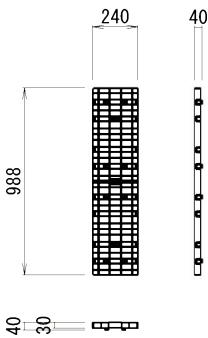

プラ貯留標準断面図 S=1:20

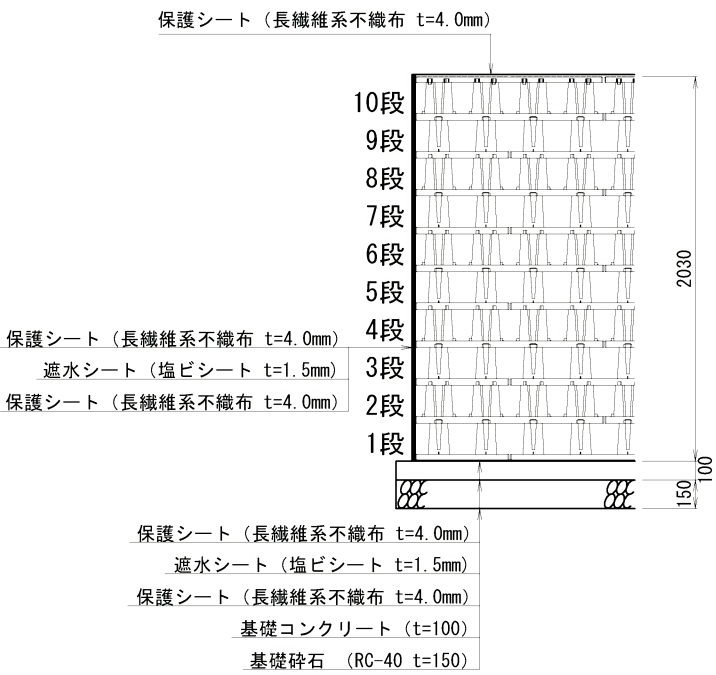

製品高さ : 10段 2.030m, 有効高さ : 1.86m 空疎率95%
有効貯留量(プラ貯留) : $23 \times 24 \times h1.86 \times 0.95 = 975.38\text{m}^3$
有効貯留量(流出樹) : $0.8 \times 20 \times h1.86 = 29.76\text{m}^3$
合計有効貯留量(V) : $975.38 + 29.76 = 1005.14\text{m}^3$
有効堆砂量(Y) : $(0.8 \times 0.23 - 0.15^2/2 - 0.05^2/2) \times 28 = 4.8\text{m}^3$
有効余水吐 : $12.6\text{m} \times h0.17\text{m}$

令和2年度				
工事名	山都町運動公園(仮称)調整池等整備工事			
路線名	山都町運動公園(仮称)			
工事箇所	山都町千滝地内			
図面種類	地下貯留調整池構造図			
縮尺	図示			
図面番号	全12葉第8号			
精査	設計	製図	謄写	