

議案 第 62 号

工事請負契約の締結について

次の工事について、請負契約を締結することとする。

令和 4 年 8 月 1 日 提出

山都町長 梅 田 穰

- 1 工 事 番 号 山教生工第 3 号
- 2 工 事 名 山都町運動公園（仮称）南側調整池整備工事
- 3 契 約 金 額 67,397,000 円（税込み）
- 4 契約の相手方 上益城郡山都町南田220-1
矢部開発 株式会社
代表取締役 上 田 信
- 5 入 札 の 方 法 指名競争入札

（提案理由）

本件の工事請負契約を締結するには、議会の議決に付すべき契約及び財産の取得又は処分に関する条例（平成17年山都町条例第55号）第2条の規定により、議会の議決を経る必要があります。

これがこの議案を提出する理由です。

工事請負契約概要

- 1 工事番号 山教生工第 3 号
- 2 工事名 山都町運動公園（仮称）南側調整池整備工事
- 3 工事場所 山都町 長原 地内
- 4 入札年月日 令和 4 年 7 月 2 1 日
- 5 財源内訳 全 体 67,397,000円
 交付金 33,698,000円（社会資本整備総合交付金）
 起 債 33,600,000円（防災・減災・国土強靱化緊急対策事業債）
 一般財源 9,000円
- 6 工事内容 調整池整備工
- | | | |
|---------|--------------------------|-------------------------|
| 土 工 | 床掘、埋戻 | 一 式 |
| 排水工 | マンホール(H=2.4~8.8m) | N= 4基 |
| | 排水管(φ600~1200) | L= 270.3m |
| | 集水柵(1000*1000*1500~2400) | N= 4基 |
| 雨水排水設備工 | 調整池（オープン） | V=1,881.4m ³ |
| 管理施設整備工 | 立入防止フェンス | L= 138.0m |

7 指名業者

番号	商 号	代 表 者	住 所
1	矢部開発 株式会社	上田 信	山都町南田220-1
2	株式会社 尾上建設	上村 雄二	山都町千滝222-1
3	株式会社 坂本建設	中崎 晃紀	山都町下市242-1
4	大栄企業 株式会社	込山憲太郎	山都町杉木465-1
5	有限会社 清和建設	武原 公洋	山都町大平434-3
6	株式会社 今村建設	今村 将文	山都町八木683
7	後藤工業 有限会社	後藤 剛	山都町米生1-4
8	有限会社 佐藤重機建設	佐藤 哲雄	山都町高辻377
9	株式会社 協信総業	高畑 博史	山都町上寺1666-1
10	三栄総合建設 株式会社	後藤 正先	山都町上寺45
11	株式会社 協 立	田辺 一光	山都町入佐13-2



1

新 仮


公共工事請負契約書

1 工事番号 山教生工 第 3 号

2 工事名 山都町運動公園(仮称)南側調整池整備工事

3 工事場所 上益城郡山都町 長原 地内

4 工期 令和 4 年 8 月 2 日から
令和 5 年 3 月 20 日まで

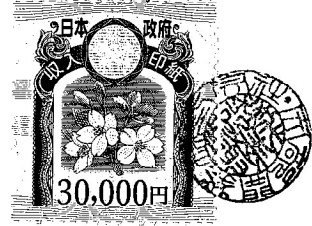

5 請負代金額

百	拾	億	千	百	拾	万	千	百	拾	円
		¥	6	7	3	9	7	0	0	0

(うち取引に係る消費税及び地方消費税の額 ¥6,127,000 円)

6 契約保証金 6,739,700 円

7 解体工事に要する費用等

上記の工事について、発注者山都町と受注者 **矢部開発 株式会社** は、各々の対等な立場における合意に基づいて、山都町公共工事請負契約約款の各条項及び上記内容によって公正な請負契約を締結し、信義に従って誠実にこれを履行するものとする。

本契約の証として、本書2通を作成し、発注者及び受注者が記名押印の上、各自1通を保有する。なお、この契約は、議会の議決を得たとき本契約としての効力を生ずるものとし、議会の議決を得られないと書翰無効となり、発注者は一切の責任を負わないものとする。

令和 4 年 7 月 27 日


発注者 山 都 町
代 表 者 山都町長

梅 田



受注者 住 所
商号又は名称
代表者氏名

熊本県上益城郡山都町南田220-1
矢部開発株式会社
代表取締役 上 田

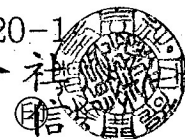

入札結果登録

電子入札案件番号 0447010010020220105
 施行番号 2201-0750100005
 工事・業務名 山都町運動公園(仮称)南側調整池整備工事
 業種種別 土木
 開札執行日時 令和04年07月21日 09時04分

入札結果	落札者決定	
備考	落札者は、生涯学習課において契約手続きを行ってください。	
執行担当	監理係長 上野誠喜	09:11:55
立会担当	監理係 後藤生磨	09:12:47

予定価格 69,028,000 円 (税抜き)
 6902万8000 円 (税抜き)
 最低制限価格 61,112,186 円 (税抜き)
 6111万2186 円 (税抜き)

最新更新日時 2022.07.21 09:13


番号	業者名称	第1回入札金額	予定 価格 以下	制限 価格 以上	調 査 実 施	落 札 者	備考
1	(有)佐藤重機建設						紙入札 辞退
2	三栄総合建設(株)						辞退
3	(株)尾上建設						辞退
4	(株)協信総業						辞退
5	(株)協立						辞退
6	(株)今村建設						辞退
7	(有)清和建設						辞退
8	後藤工業(有)						辞退
9	矢部開発(株)✓	61,270,000	○	○		○	
10	大栄企業(株)	61,340,000	○	○			
11	(株)坂本建設	61,800,000	○	○			

③


矢部I.C (仮称)

山都町役場○

山都町運動公園 (仮称)
整備予定地

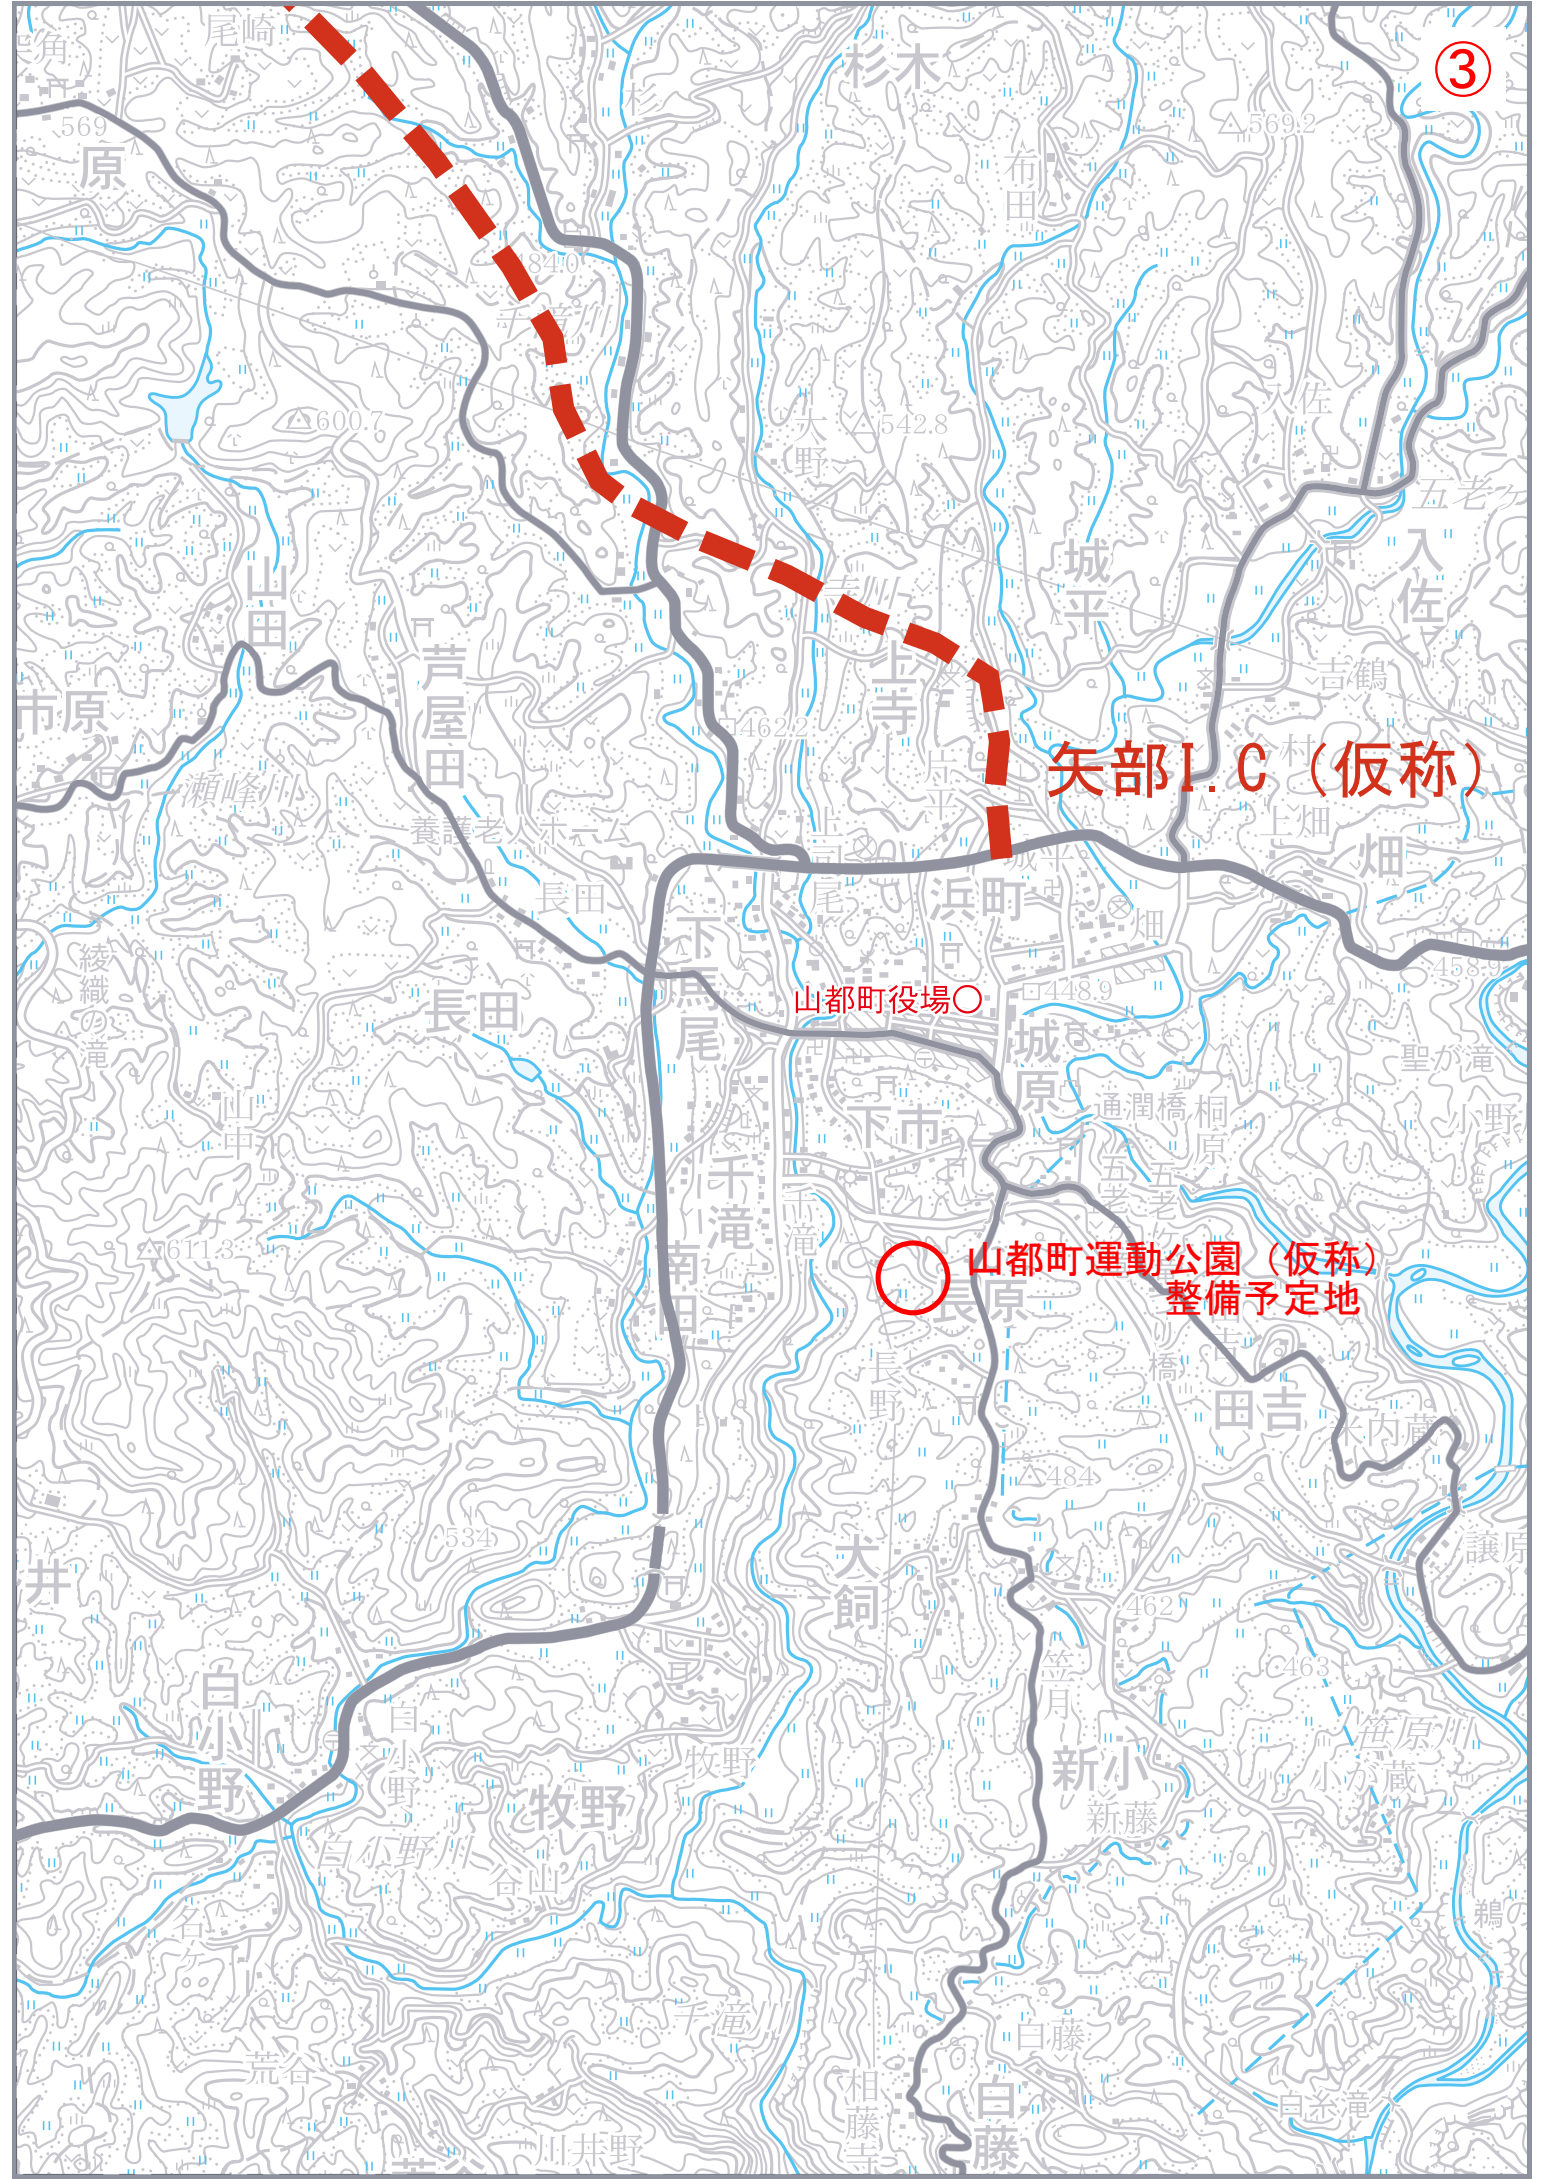

計画平面図 S=1:500

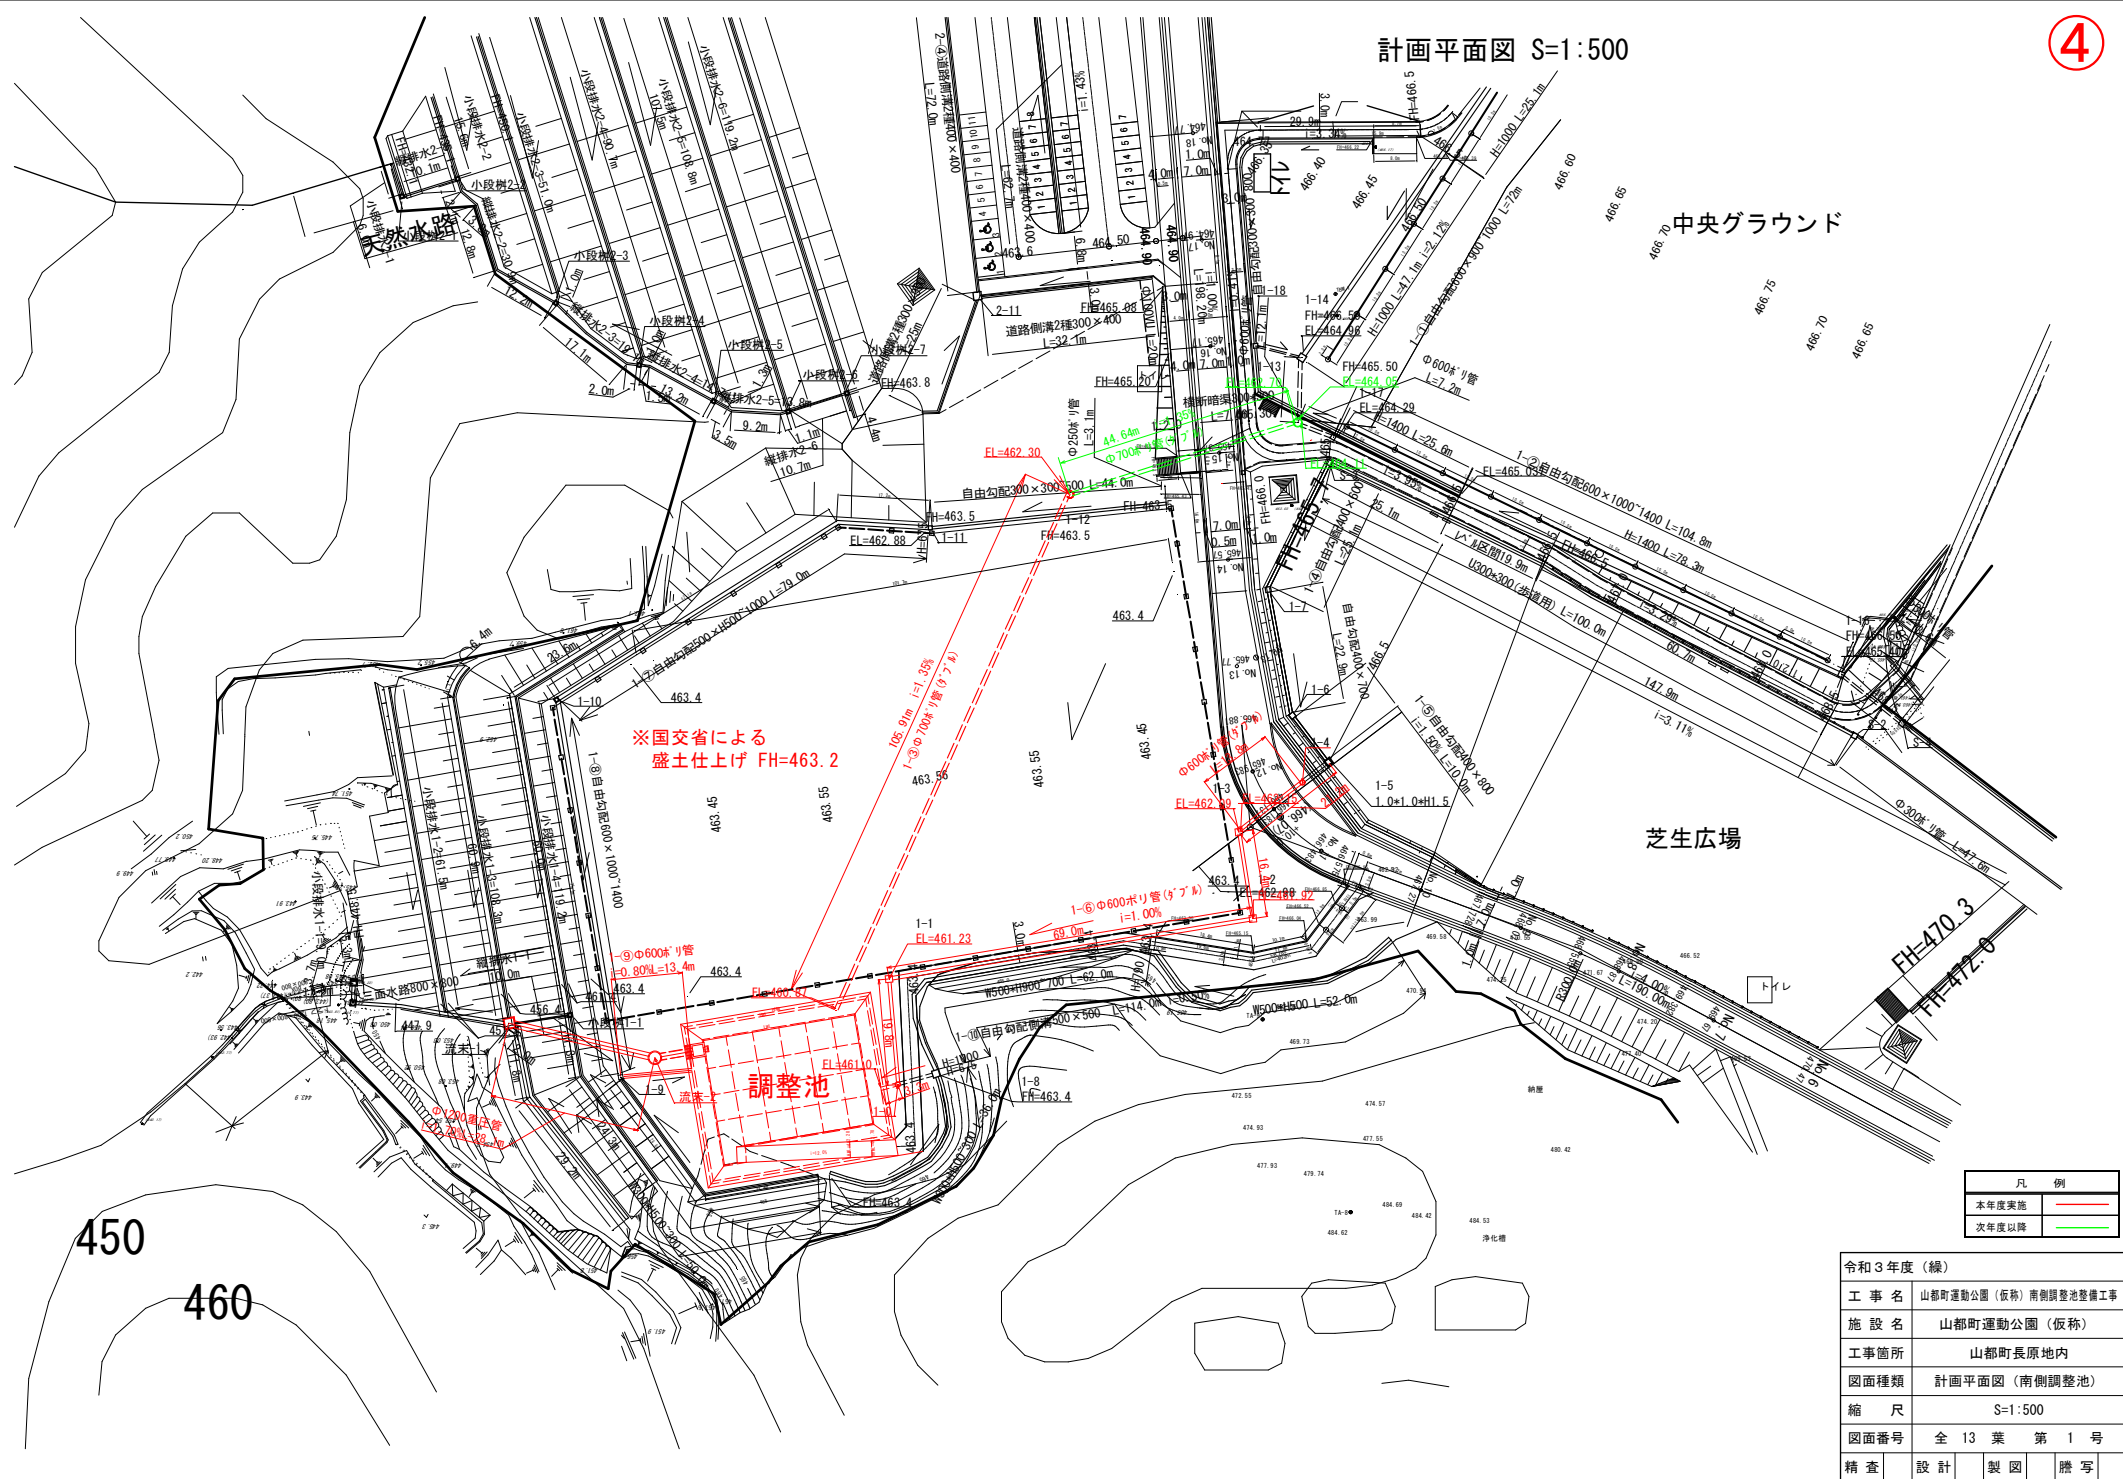

※国交省による
盛土仕上げ FH=463.2

調整池

中央グラウンド

芝生広場


凡 例	
本年度実施	— (Red line)
次年度以降	— (Green line)

令和3年度(緑)	
工事名	山都町運動公園(仮称)南側調整池整備工事
施設名	山都町運動公園(仮称)
工事箇所	山都町長原地内
図面種類	計画平面図(南側調整池)
縮尺	S=1:500
図面番号	全 13 葉 第 1 号
精査	設計 製図 監写

450
460

南側調整池 構造図

調整池平面図 S=1:200

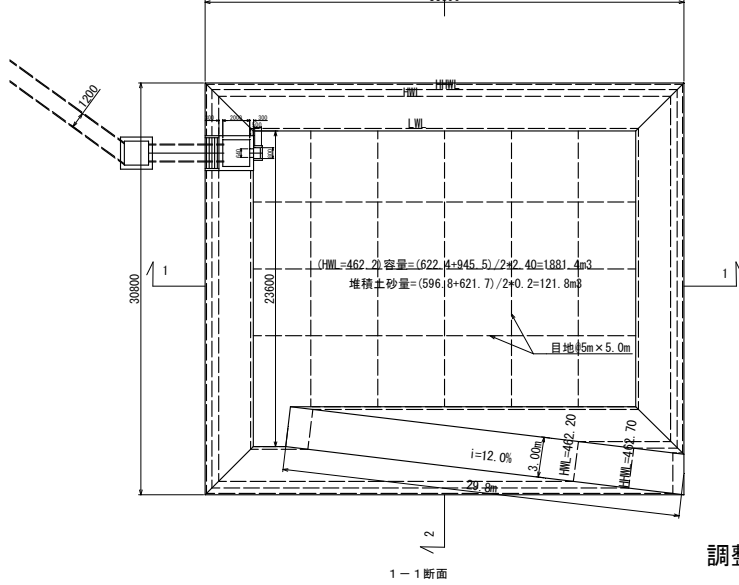


標高別の面積表


標高	面積 (m ²)
EL = 459.60	596.8
LWL = 459.80	621.7
LWL = 459.80	622.4
HWL = 462.20	945.5
HWL = 462.20	952.3
FH = 463.20	1102.6

HWL (462.2) = 952.31m²


コンクリートマット床版型#100F標準図 S=1:20

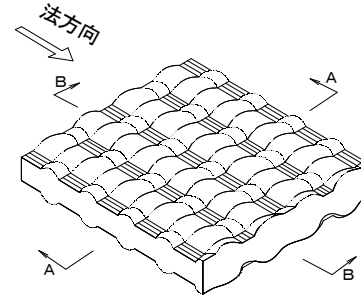

A-A断面

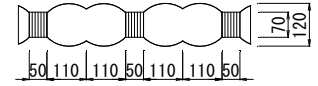


B-B断面

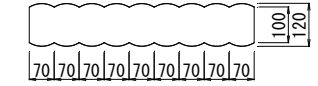


平均厚 100mm
注入モルタル量 12.0m³/100m²


調整池断面図 S=1:200

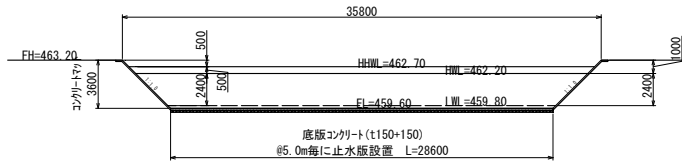


2-2断面

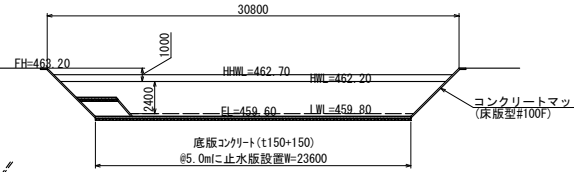


コンクリート床版目地詳細図 S=1:10

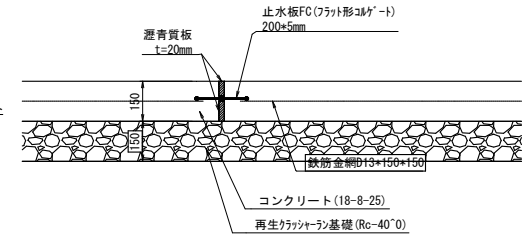


調整池放流柵平面図 S=1:100

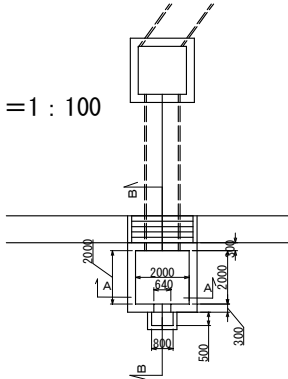

A-A断面図

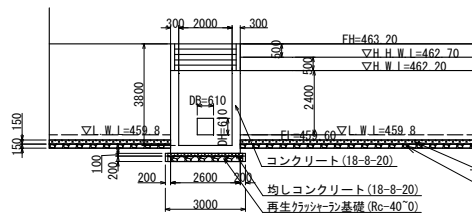


B-B断面図

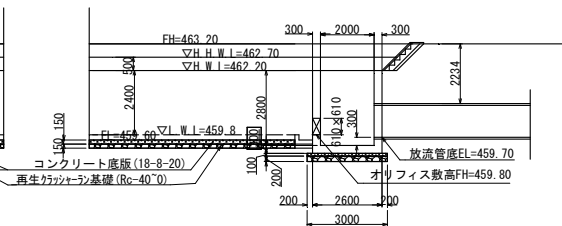


令和3年度(線)			
工事名	山都町運動公園(仮称)南側調整池整備工事		
施設名	山都町運動公園(仮称)		
工事箇所	山都町長原地内		
図面種類	構造図①		
縮尺	図示		
図面番号	全13葉第2号		
精査	設計	製図	繕写

調整池①流末排水平面図 S=1:250

⑥

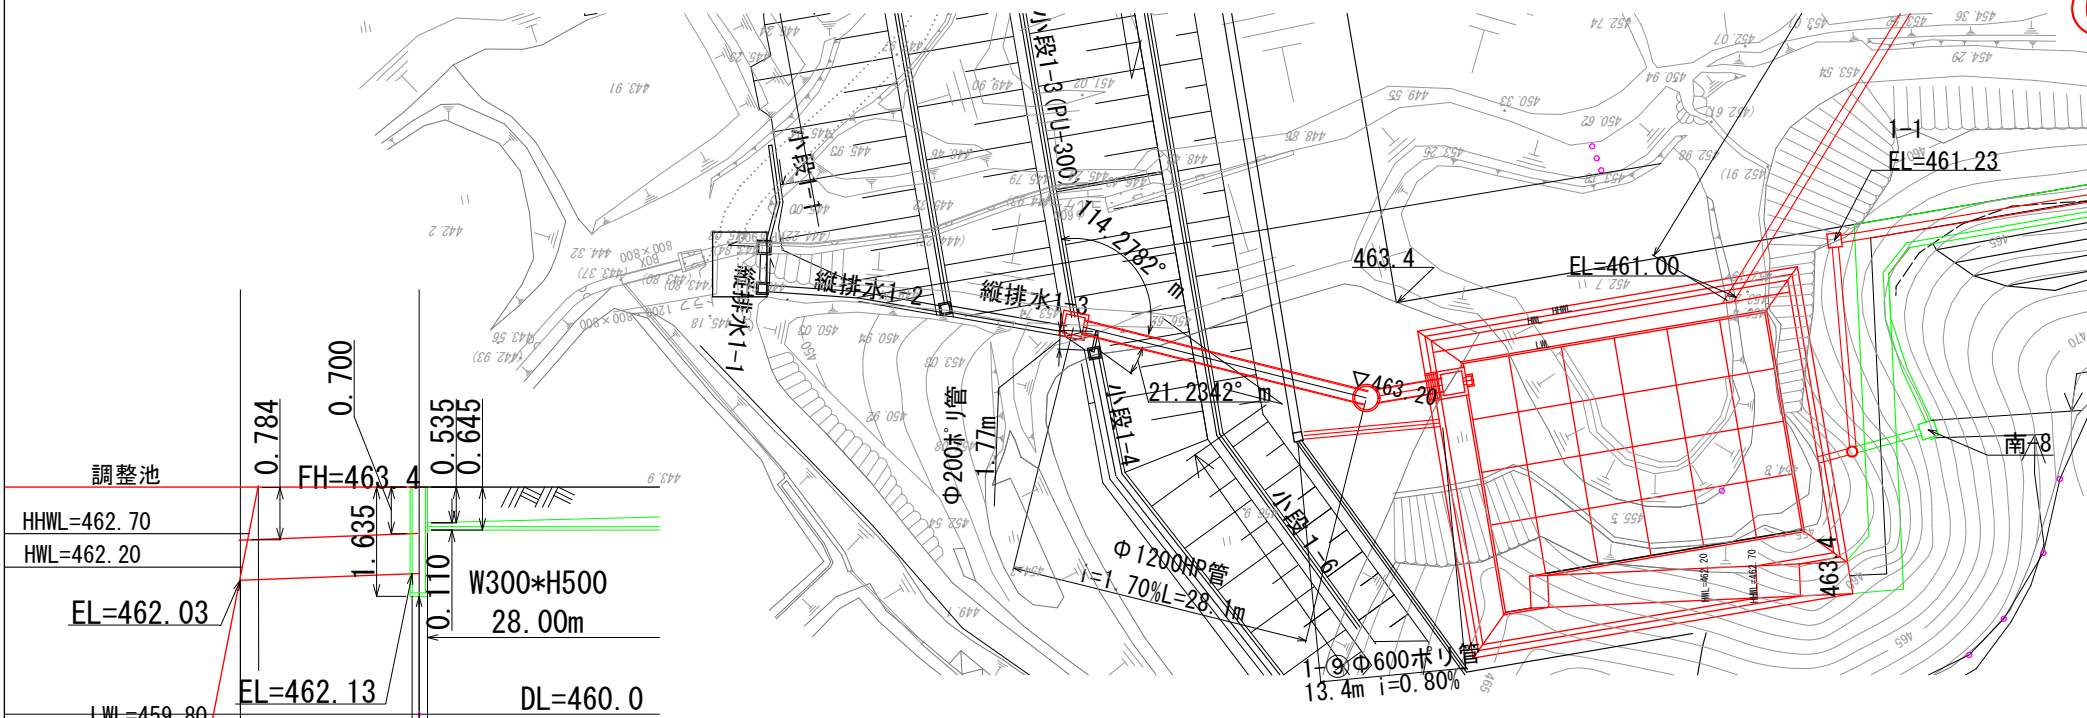


調整池①流末排水縦断面図 S=1:200

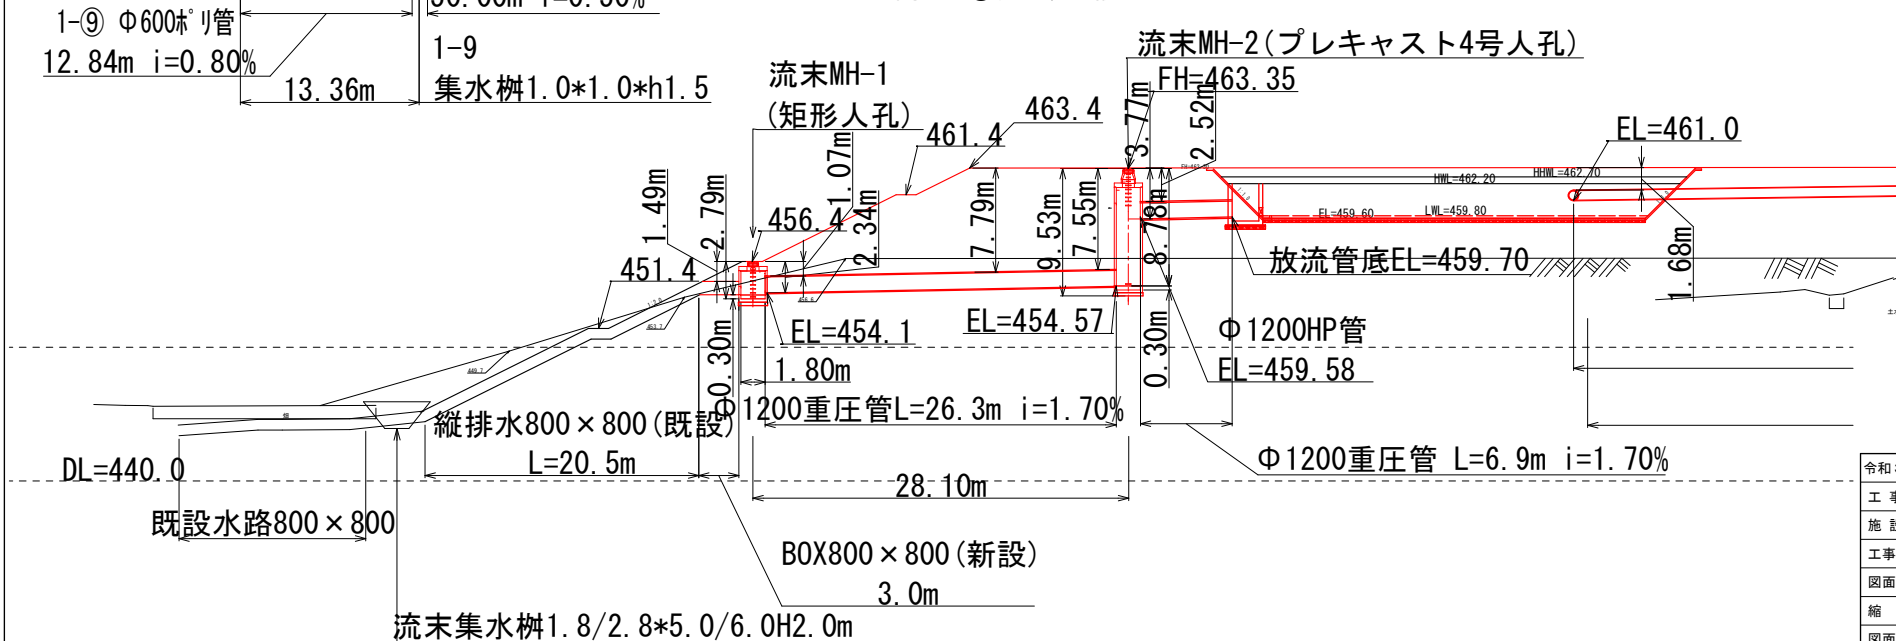


凡 例	
本年度実施	— (Red line)
次年度以降	— (Green line)
国交省工事	— (Black line)

令和3年度 (緑)	
工事名	山都町運動公園 (仮称) 南側調整池整備工事
施設名	山都町運動公園 (仮称)
工事箇所	山都町長原地内
図面種類	流末排水縦断面図
縮 尺	平面図1:250、縦断面図1:200
図面番号	全 13 葉 第 4 号
精 査	設計 製図 繕写

北側ルート雨水幹線排水路平面図 S=1:250

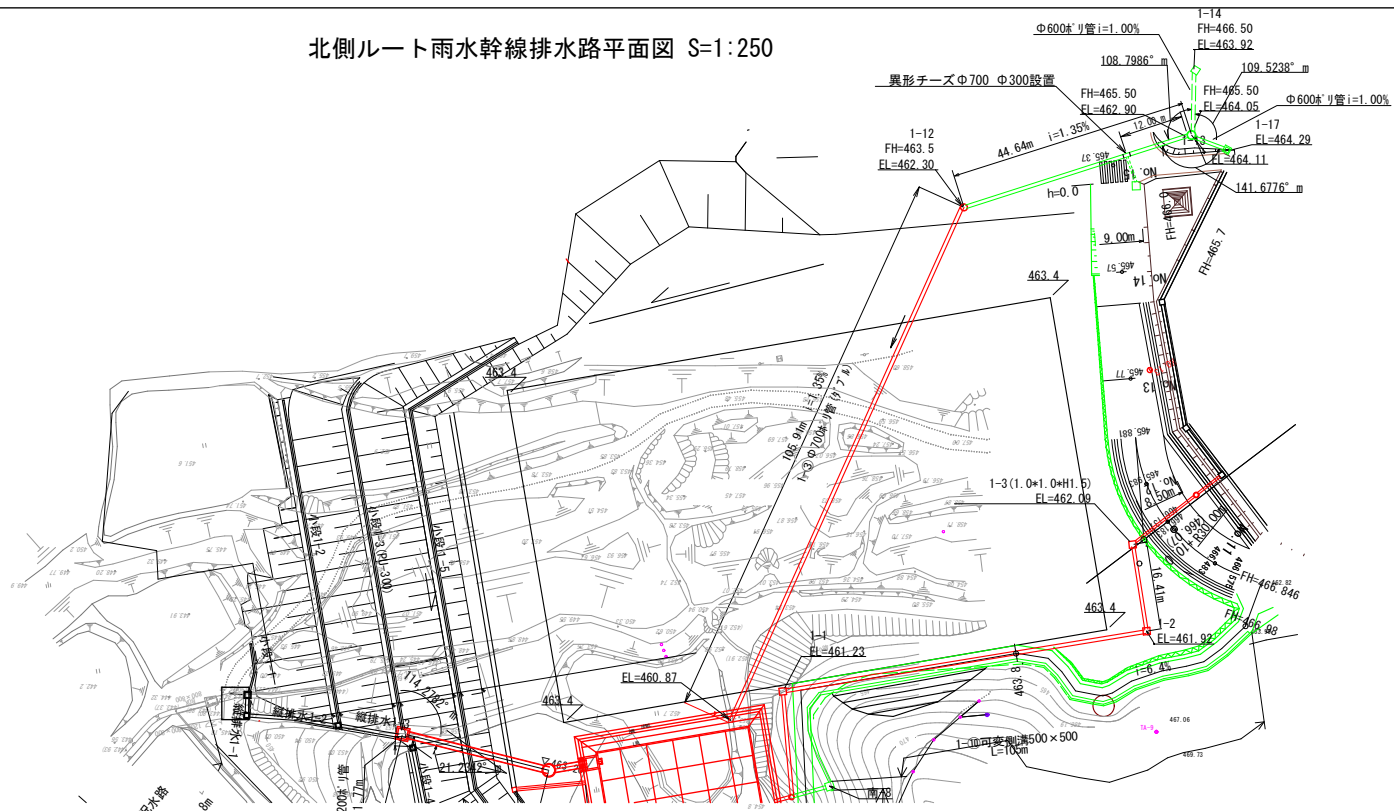

北側ルート雨水幹線排水路縦断面図 S=1:200

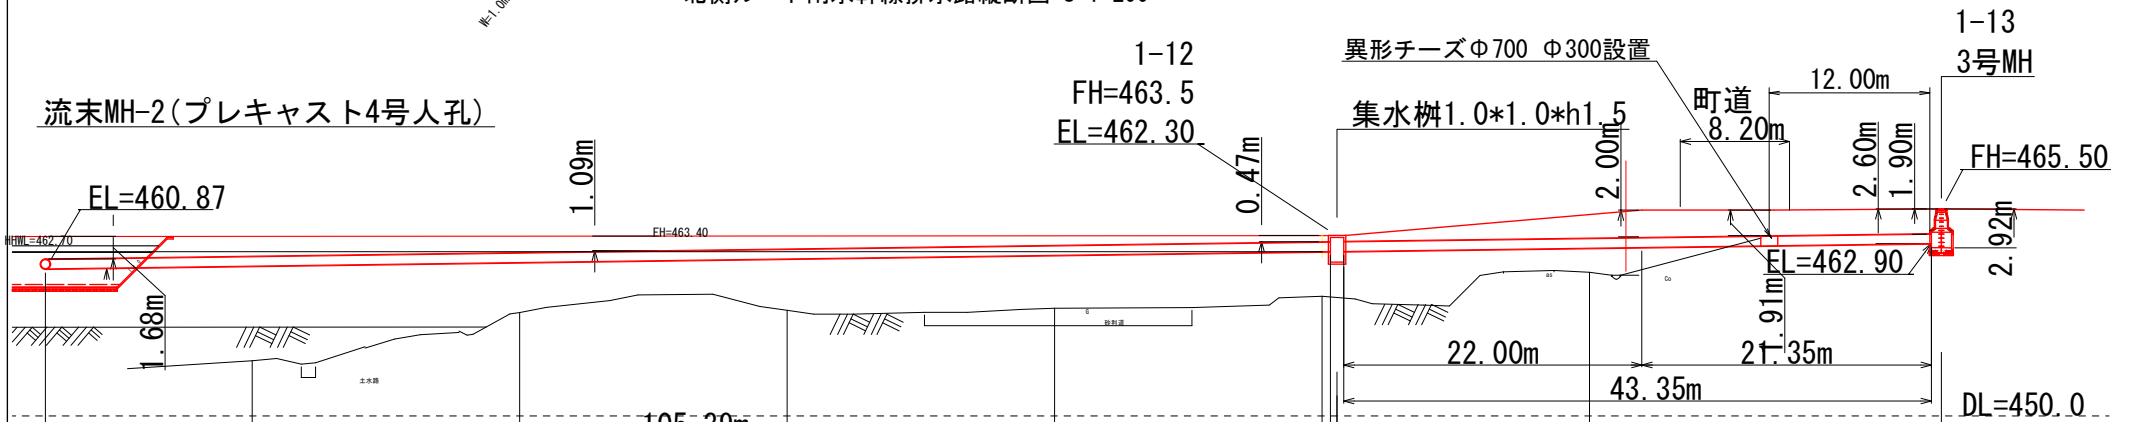

<p>流末MH-2(プレキャスト4号人孔)</p> <p>EL=460.87</p> <p>1.09m</p> <p>1.68m</p> <p>105.39m</p> <p>Φ1200重圧管 L=6.9m i=1.70%</p>		<p>1-12</p> <p>FH=463.5</p> <p>EL=462.30</p> <p>0.47m</p>	<p>異形チーズΦ700 Φ300設置</p> <p>集水柵1.0*1.0*h1.5</p> <p>2.00m</p> <p>町道</p> <p>8.20m</p> <p>22.00m</p> <p>43.35m</p> <p>21.35m</p> <p>DL=450.0</p> <p>Φ700ホリ管(ダブル) i=1.35% L=44.6m</p>	<p>1-13</p> <p>3号MH</p> <p>FH=465.50</p> <p>2.92m</p> <p>12.00m</p> <p>2.60m</p> <p>1.90m</p>
--	--	---	--	---

凡例	
本年度実施	— (Red line)
次年度以降	— (Green line)
国交省工事	— (Black line)

令和3年度 (緑)	
工事名	山都町運動公園(仮称)南側調整池整備工事
施設名	山都町運動公園(仮称)
工事箇所	山都町長原地内
図面種類	北側ルート排水縦断面図
縮尺	平面図1:250、縦断面図1:200
図面番号	全13葉 第5号
精査	設計 製図 謄写

現況写真



サッカー場（予定地）



調整池設置イメージ