

議案第 4 5 号

工事請負契約の締結について

次の工事について、請負契約を締結することとする。

- 1 工 事 番 号 R 6 教生工第 1 号
- 2 工 事 名 町道 千滝長野線道路改良工事（第五期）
- 3 工 事 場 所 上益城郡山都町長原地内
- 4 契 約 金 額 5 9 , 0 9 1 , 1 2 0 円（税込み）
- 5 契約相手方 上益城郡山都町下市 2 4 2 - 1
株式会社 坂本建設
代表取締役 坂本 猛
- 6 入札の方法 指名競争入札

令和 6 年 6 月 5 日提出

山都町長職務代理者

山都町副町長 檜 林 力 也

（提案理由）

本件の工事請負契約を締結するには、議会の議決に付すべき契約及び財産の取得又は処分に関する条例（平成 1 7 年山都町条例第 5 5 号）第 2 条の規定により、議会の議決を経る必要があります。

これが、この議案を提出する理由です。

工事請負契約概要

- 1 工 事 番 号 R 6 教生工第 1 号
- 2 工 事 名 町道 千滝長野線道路改良工事（第五期）
- 3 工 事 場 所 山都町 長原 地内
- 4 入札年月日 令和 6 年 5 月 2 9 日
- 5 財 源 内 訳

項 目	R 5 繰越	R 6 当初	計	備 考
交 付 金	3,738,000	15,525,000	19,263,000	社会資本整備総合交付金
起 債	27,600,000	11,400,000	39,000,000	過疎対策事業債
一 般 財 源	25,000	803,120	828,120	
合 計	31,363,000	27,728,120	59,091,120	

- 6 工 事 内 容 道路改良 L=200.0m W=7.0m


土 工	側 溝 工	一 式
排 水 工	H=2600~H=3750	L= 288m
L 型擁壁工		L= 72m
階 段 工		一 式
舗 装 工	A s 舗 装 工	A=1,972m ²
防 護 柵 工	ガードレール	L= 88m
水 道 工 事		一 式

- 7 指 名 業 者

番号	商 号	代 表 者	住 所
1	矢部開発 株式会社	上田 信	山都町南田220-1
2	株式会社 尾上建設	上村 雄二	山都町千滝222-1
3	株式会社 坂本建設	坂本 猛	山都町下市242-1
4	大栄企業 株式会社	込山憲太郎	山都町杉木465-1
5	有限会社 清和建設	武原 公洋	山都町大平434-3
6	株式会社 今村建設	今村 将文	山都町八木683
7	後藤工業 有限会社	後藤 剛	山都町米生1-4
8	有限会社 佐藤重機建設	佐藤 哲雄	山都町高辻377
9	株式会社 協信総業	高畑 博史	山都町上寺1666-1
10	三栄総合建設 株式会社	後藤 正先	山都町杉木781-3
11	株式会社 協 立	田辺 一光	山都町入佐13-2



公共工事請負契約書

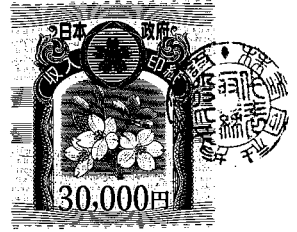

- 1 工事番号 R6教生工第1号
- 2 工事名 町道 千滝長野線道路改良工事（第五期）
- 3 工事場所 上益城郡山都町 長原 地内
- 4 工期 令和 6 年 6 月 10 日から
令和 6 年 12 月 20 日まで

5 請負代金額

百	拾	億	千	百	拾	万	千	百	拾	円
		¥	5	9	0	9	1	1	2	0

（うち取引に係る消費税及び地方消費税の額 5,371,920 円）

- 6 契約保証金 5,909,112 円
- 7 解体工事に要する費用等

上記の工事について、発注者山都町と受注者 株式会社 坂本建設 は、各々の対等な立場における合意に基づいて、山都町公共工事請負契約約款の各条項及び上記内容によって公正な請負契約を締結し、信義に従って誠実にこれを履行するものとする。

本契約の証として、本書2通を作成し、発注者及び受注者が記名押印の上、各自1通を保有する。

なお、この契約は、議会の議決を得たとき本契約としての効力を生ずるものとし、議会の議決を得られないときは無効となり、発注者は一切の責任を負わないものとする。

令和 6 年 5 月 31 日

発注者 山 都 町

山都町長職務代理者

代 表 者 山都町副町長 植林 力也



受注者 住 所
商号又は名称
代表者氏名

上益城郡山都町下市242-1

株式会社 坂本建設

代表取締役 坂本 猛



入札結果登録

電子入札案件番号 0447010010020240106
施行番号 2401-0750100001
工事・業務名 町道 千滝長野線 道路改良工事(第五期)
業種種別 土木
開札執行日時 令和06年05月29日 08時30分

入札結果	落札者決定	
備考	落札者は、生涯学習課において契約手続きを行ってください。	
執行担当	監理係長 後藤 生磨	08:41:06
立会担当	監理係 高橋 卓真	08:41:34

予定価格 59,688,000 円(税抜き)
5968万8000 円(税抜き)
最低制限価格 53,719,200 円(税抜き)
5371万9200 円(税抜き)

最新更新日時 2024.05.29 10:20

番号	業者名称	第1回入札金額	予定価格 以下	制限価格 以上	調査 実施	落札 者	備考
1	(有)佐藤重機建設						辞退
2	三栄総合建設(株)						辞退
3	(株)協信総業						辞退
4	(株)協立						辞退
5	(株)今村建設						辞退
6	(有)清和建設						辞退
7	後藤工業(有)						辞退
8	大栄企業(株)	53,719,200	○	○			
9	(株)尾上建設	53,719,200	○	○			
10	(株)坂本建設	53,719,200	○	○		○	
11	矢部開発(株)	53,719,200	○	○			

くじ結果

最新更新日時 2024.05.29 10:25

電子入札案件番号 0447010010020240106
工事・業務名 町道 千滝長野線 道路改良工事(第五期)

番号	業者名称	くじ番号	応札日時(ミリ秒)	受付票通知番号	当選
0	矢部開発(株)	505	2024.05.24 13:12:39.00	04470100100202401063100010001	
1	(株)坂本建設	825	2024.05.28 09:20:56.00	04470100100202401063100010002	○
2	(株)尾上建設	528	2024.05.28 09:43:07.00	04470100100202401063100010003	
3	大栄企業(株)	211	2024.05.28 14:29:22.00	04470100100202401063100010004	

【くじの手順】

- 同価格入札者に入札書到着時刻の早い順に、0から付番します。
- 同価格入札者(今回は4者)のくじ番号をすべて加算します。
 $505 + 825 + 528 + 211 = 2069$
- 上記で算出された数字を同価格入札者の数で割ります。
 $2069 \div 4 = 517 \text{ 余り } 1$
- 余りの数値と1で付番した数値が一致する者が落札者となります。

閉じる


⑤

山都通潤橋I.C.

山都町役場○



千滝長野線道路改良工事
(旧長原後谷線)

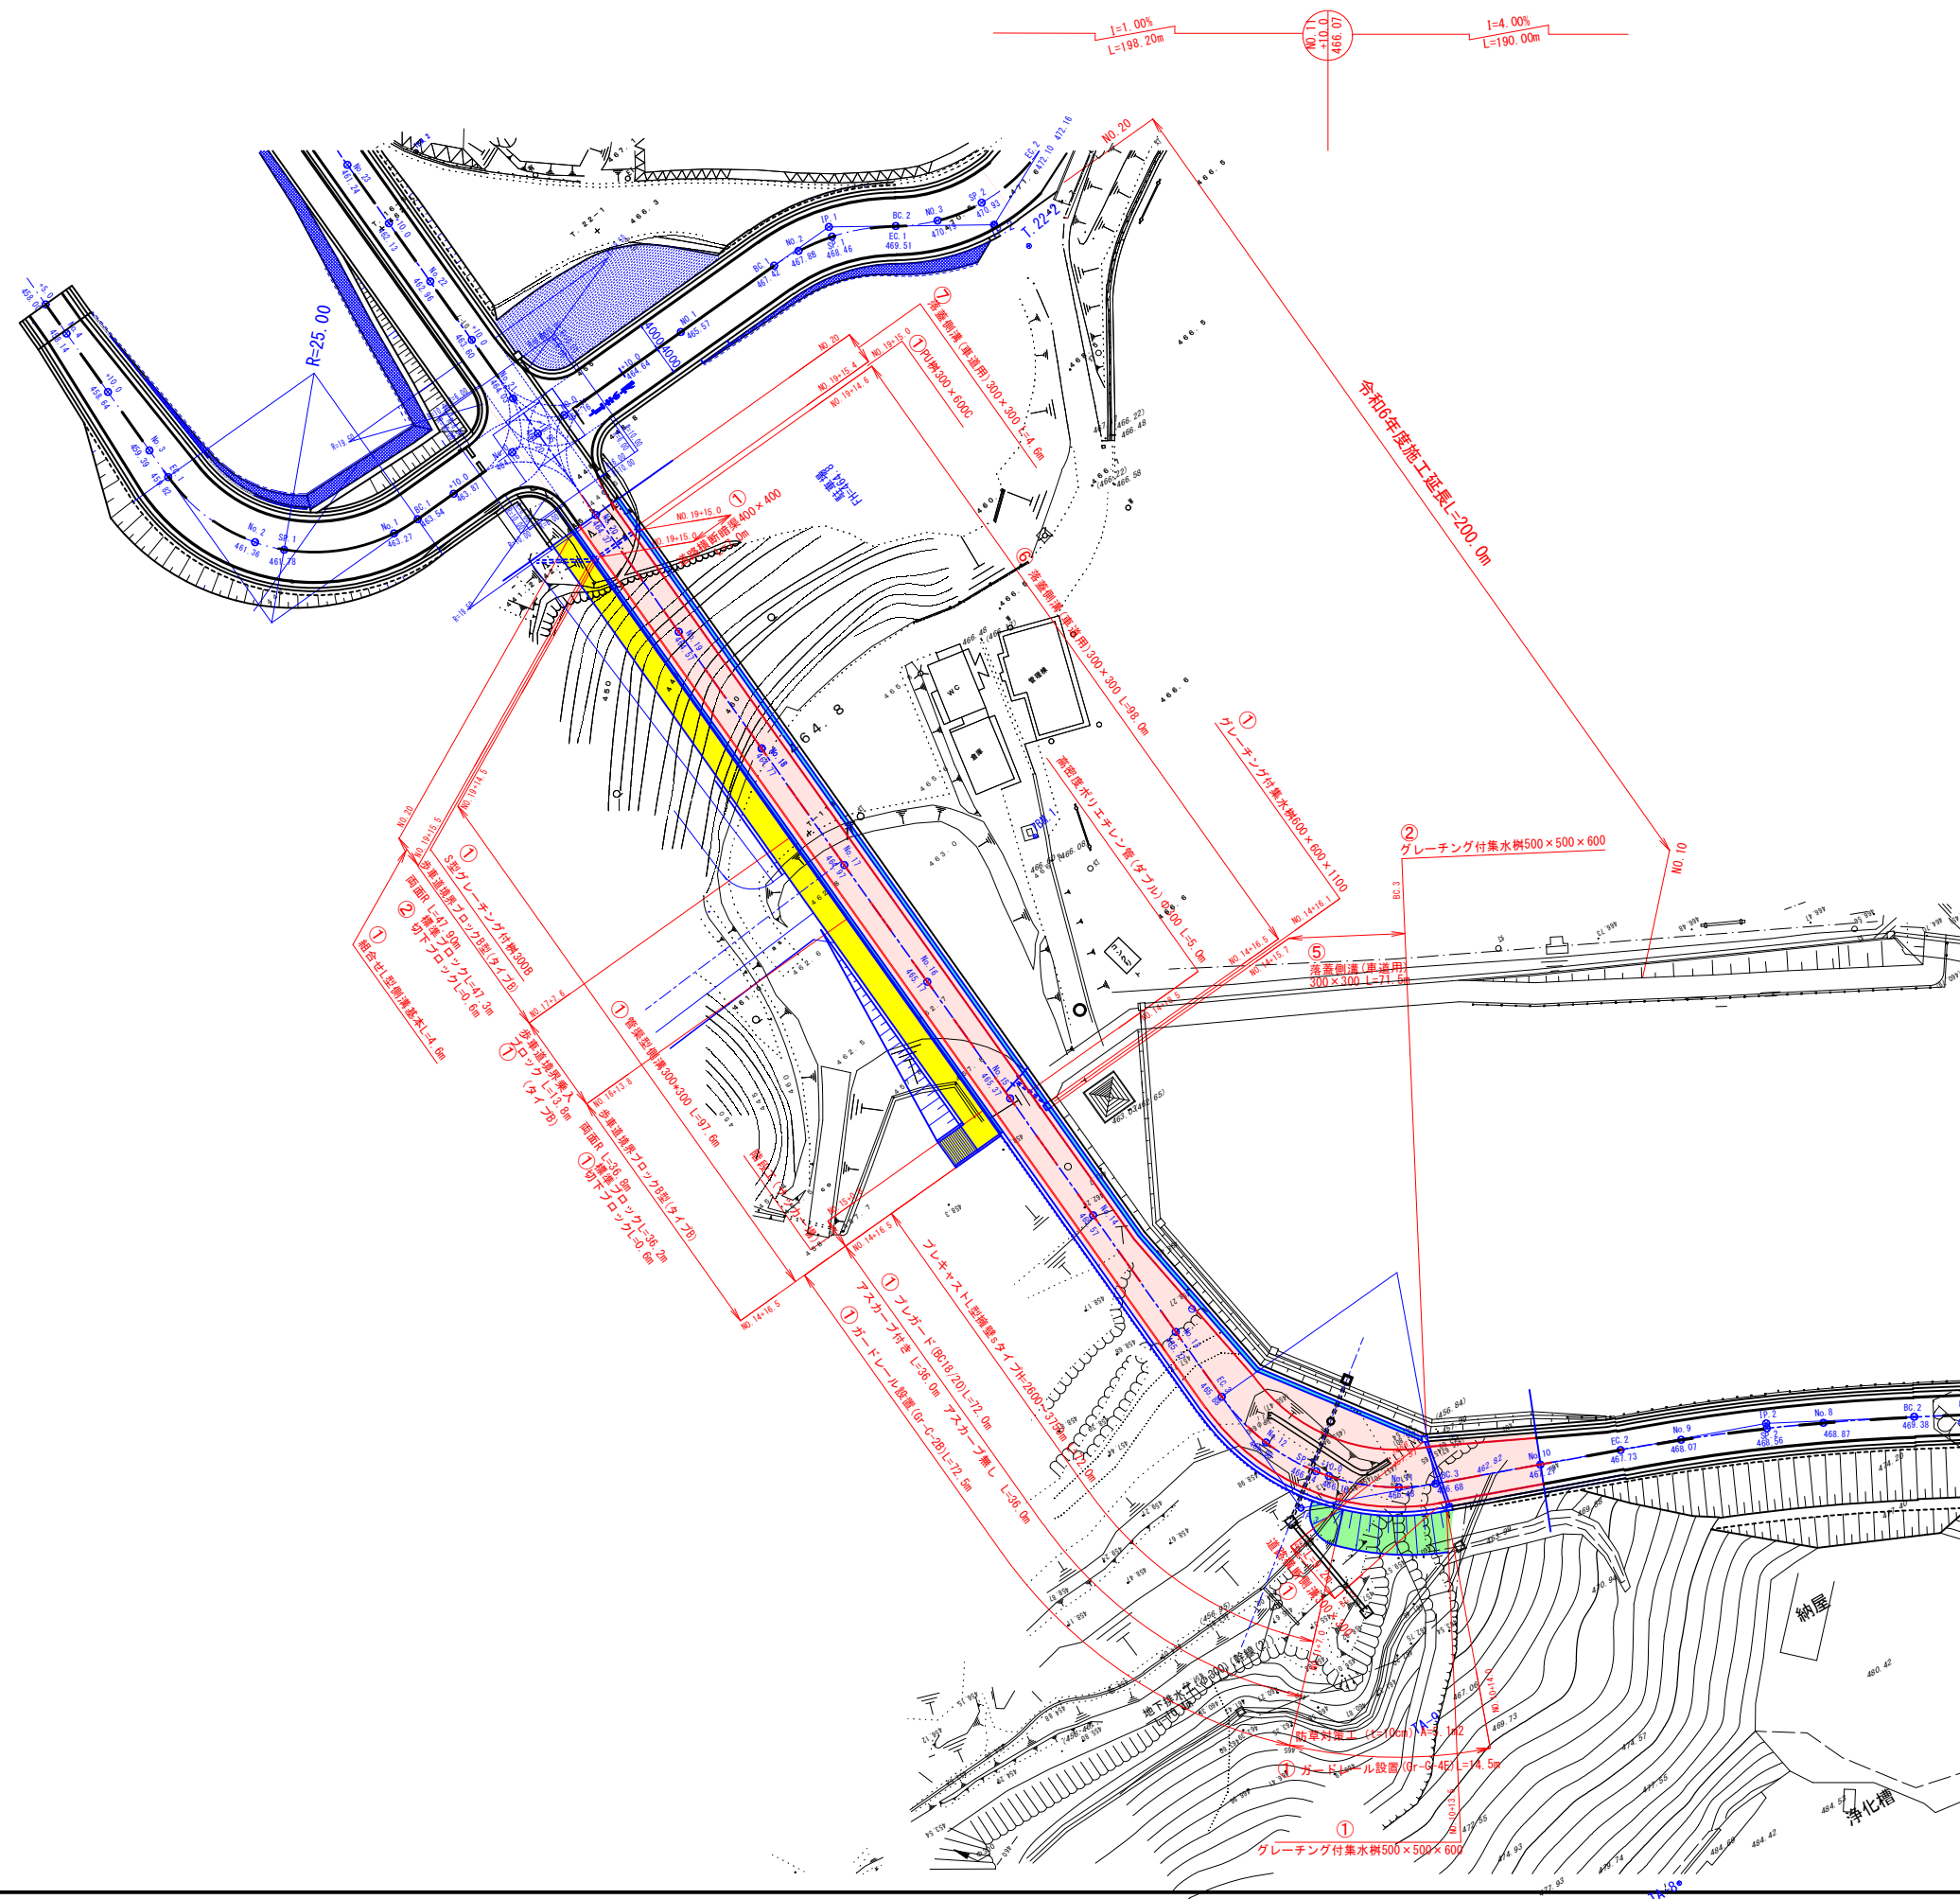


工 事 名	町道 千滝長野線道路改良工事（第五期）
路 線 名	町道 千滝長野線
工事箇所	山都町 長原 地内
図面種類	平面図
縮 尺	S=1:500
図 面	全 14 葉 第 1 号
発注機関名	山都町教育委員会 生涯学習課

道路標準断面図

S = 1 : 5 0

NO. 10～NO. 20区間
歩道設置部標準断面図

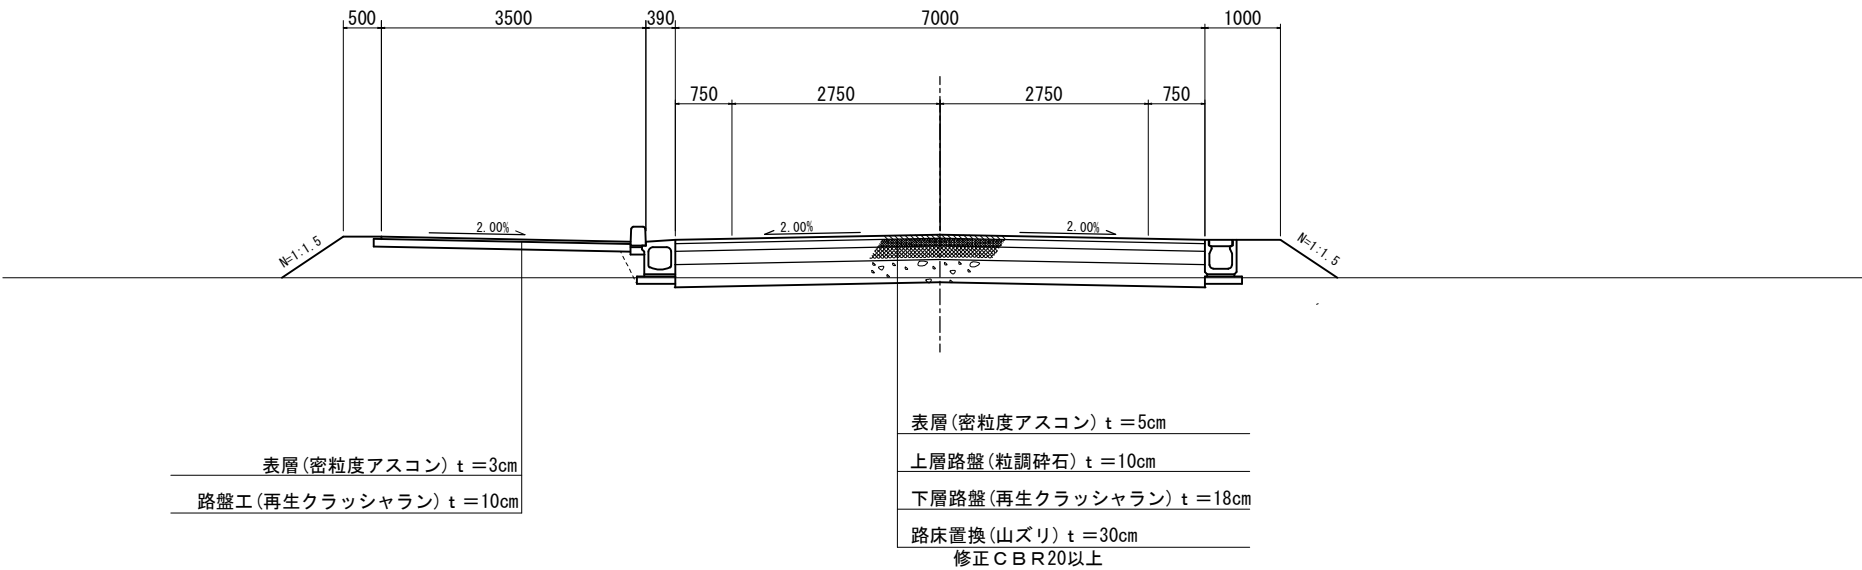


工 事 名	町道 千滝長野線道路改良工事（第五期）
路 線 名	町道 千滝長野線
工事箇所	山都町 長原 地内
図面種類	標準断面図
縮 尺	S=1:50
図 面	全 14 葉 第 3 号
発注機関名	山都町教育委員会 生涯学習課

道路土工		
掘 削 工	オープンカット	----
	片切掘削	----
路体盛土工		12.3
路床盛土工		----
盛 土 工		0.1
法面整形工	法面整形(掘削部)	----
	法面整形(盛土部)	----
法 面 工		
植 生 工	張 芝 (掘削部)	----
	筋 芝 (盛土部)	----
路 床 工		
路床置換工	ヤマズリ (修正CBR20以上)	2.4

掘削(ルーズ)	オープンカット	11.4


舗 装 工		
7x7x7x10舗装工 (車道部)	表 層 工 (t= 5cm)	8.39
	上層路盤 (t=10cm)	8.39
	下層路盤 (t=18cm)	8.39
7x7x7x10舗装工 (歩道部)	路 盤 工 (t=10cm)	----
	表 層 工 (t= 3cm)	----
作業土工		
ブロック積工	床 掘	----
	埋 戻	----
	基面整正	----
擁 壁 工	床 掘	2.1
	埋 戻	1.1
	基面整正	2.4
排水構造物工	床 掘	----
	埋 戻	----
	基面整正	----

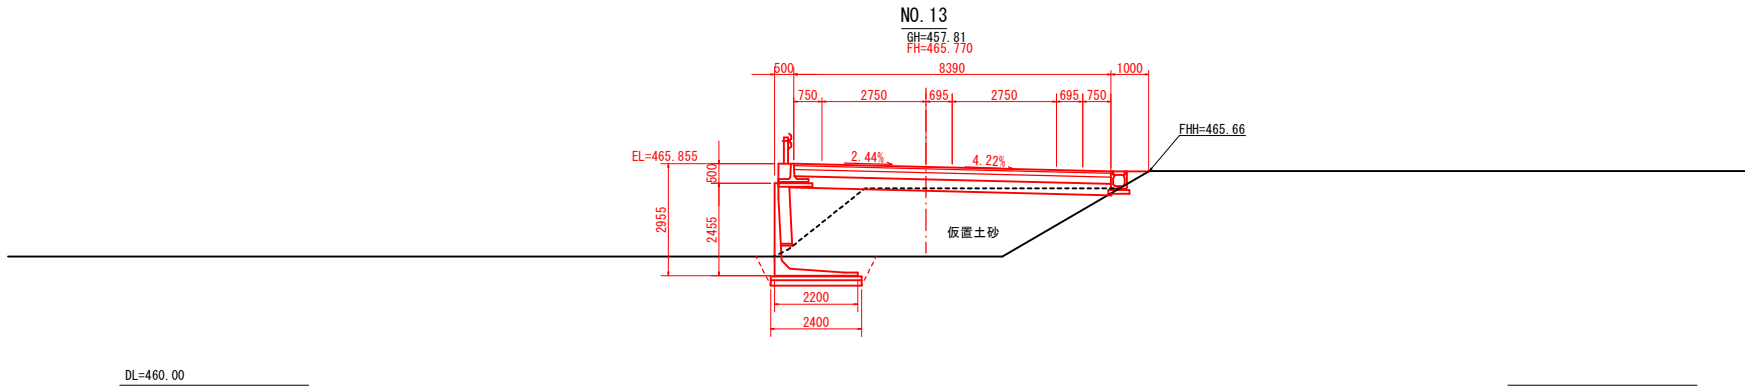

道路土工		
掘 削 工	オープンカット	----
	片切掘削	----
路体盛土工		14.9
路床盛土工		----
盛 土 工		0.1
法面整形工	法面整形(掘削部)	----
	法面整形(盛土部)	----
法 面 工		
植 生 工	張 芝 (掘削部)	----
	筋 芝 (盛土部)	----
路 床 工		
路床置換工	ヤマズリ (修正CBR20以上)	2.8

掘削(ルーズ)	オープンカット	2.8


舗 装 工		
7x7x7x10舗装工 (車道部)	表 層 工 (t= 5cm)	9.50
	上層路盤 (t=10cm)	9.50
	下層路盤 (t=18cm)	9.50
7x7x7x10舗装工 (歩道部)	路 盤 工 (t=10cm)	----
	表 層 工 (t= 3cm)	----
作業土工		
ブロック積工	床 掘	----
	埋 戻	----
	基面整正	----
擁 壁 工	床 掘	2.1
	埋 戻	1.0
	基面整正	2.4
排水構造物工	床 掘	----
	埋 戻	----
	基面整正	----

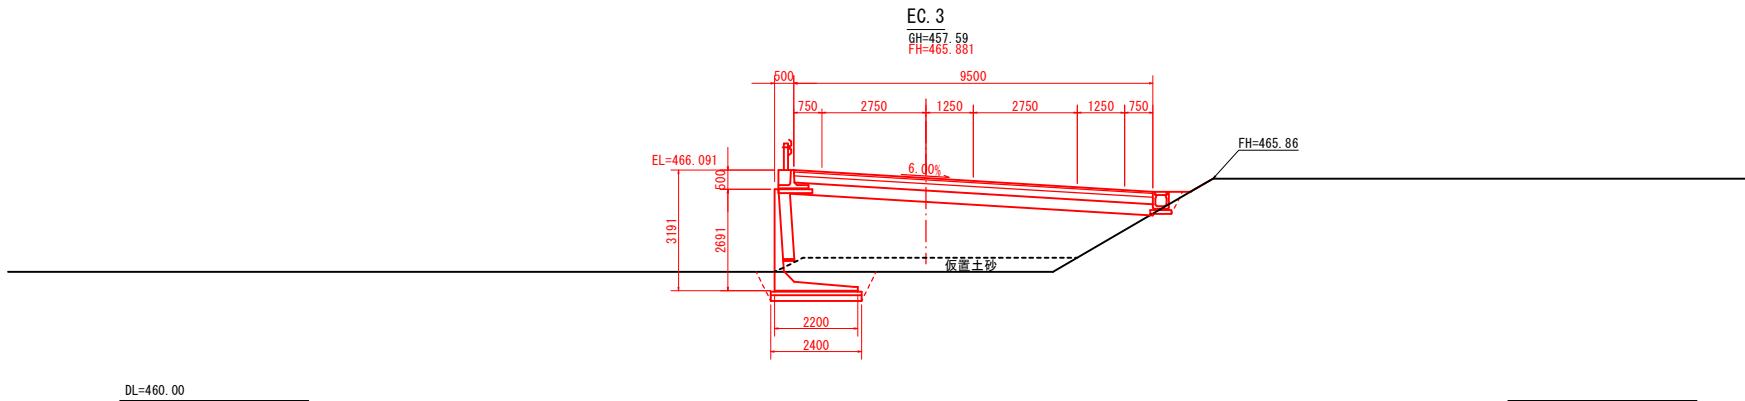

道路土工		
掘 削 工	オープンカット	----
	片切掘削	----
路体盛土工		22.4
路床盛土工		----
盛 土 工		0.1
法面整形工	法面整形(掘削部)	----
	法面整形(盛土部)	----
法 面 工		
植 生 工	張 芝 (掘削部)	----
	筋 芝 (盛土部)	----
路 床 工		
路床置換工	ヤマズリ (修正CBR20以上)	2.6

掘削(ルーズ)	オープンカット	5.4


舗 装 工		
7x7x7x10舗装工 (車道部)	表 層 工 (t= 5cm)	12.57
	上層路盤 (t=10cm)	12.57
	下層路盤 (t=18cm)	9.20
7x7x7x10舗装工 (歩道部)	路 盤 工 (t=10cm)	----
	表 層 工 (t= 3cm)	----
作業土工		
ブロック積工	床 掘	----
	埋 戻	----
	基面整正	----
擁 壁 工	床 掘	2.3
	埋 戻	1.1
	基面整正	2.6
排水構造物工	床 掘	0.4
	埋 戻	0.2
	基面整正	0.6

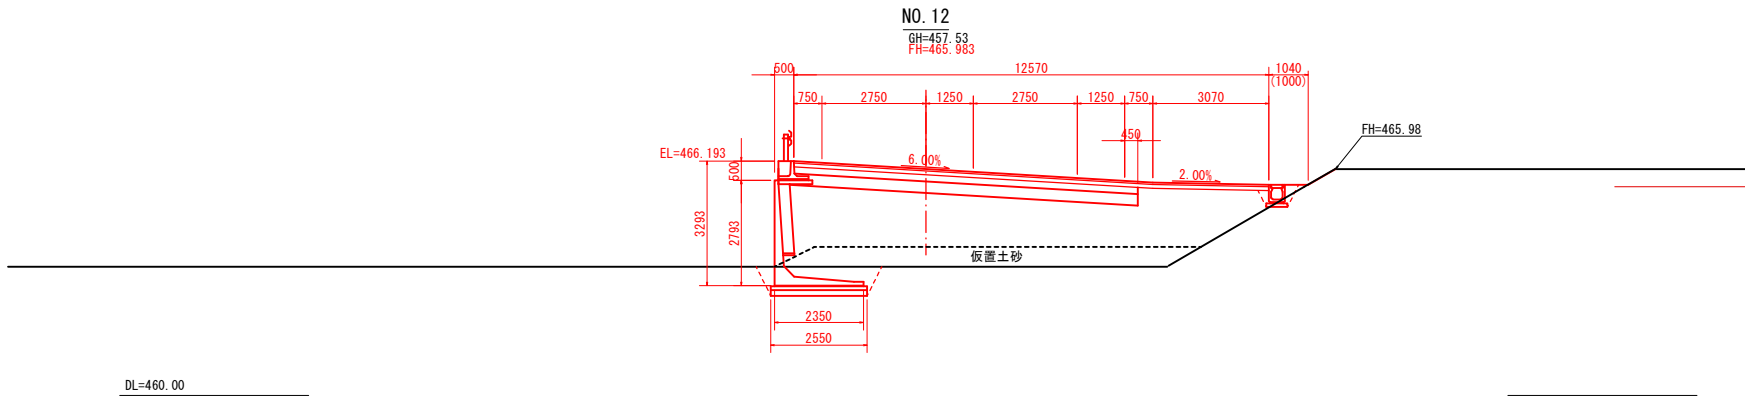

道路土工		
掘 削 工	オープンカット	----
	片切掘削	----
路体盛土工		25.5
路床盛土工		----
盛 土 工		0.1
法面整形工	法面整形(掘削部)	----
	法面整形(盛土部)	----
法 面 工		
植 生 工	張 芝 (掘削部)	----
	筋 芝 (盛土部)	----
路 床 工		
路床置換工	ヤマズリ (修正CBR20以上)	2.6


掘削(ルーズ)	オープンカット	28.3

舗 装 工		
7x7x7x10舗装工 (車道部)	表 層 工 (t= 5cm)	13.33
	上層路盤 (t=10cm)	13.33
	下層路盤 (t=18cm)	9.20
7x7x7x10舗装工 (歩道部)	路 盤 工 (t=10cm)	----
	表 層 工 (t= 3cm)	----
作業土工		
ブロック積工	床 掘	----
	埋 戻	----
	基面整正	----
擁 壁 工	床 掘	2.3
	埋 戻	1.1
	基面整正	2.6
排水構造物工	床 掘	0.4
	埋 戻	0.2
	基面整正	0.6

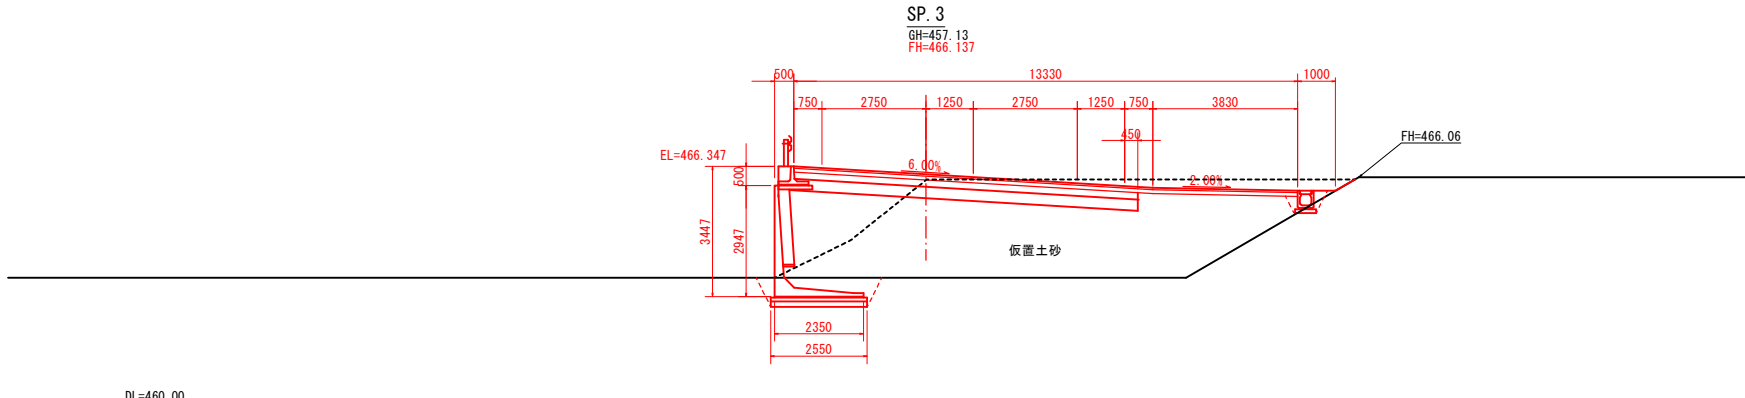


工 事 名	町道 千滝長野線道路改良工事 (第五期)
路 線 名	町道 千滝長野線
工事箇所	山都町 長原 地内
図面種類	横断面 (7)
縮 尺	S=1:100
図 面	全 14 葉 第 5 号
発注機関名	山都町教育委員会 生涯学習課

プレキャストL型擁壁展開図 S=(H) 1:100 (V) 1:50
NO. 10+12. 9~NO. 14+16. 5

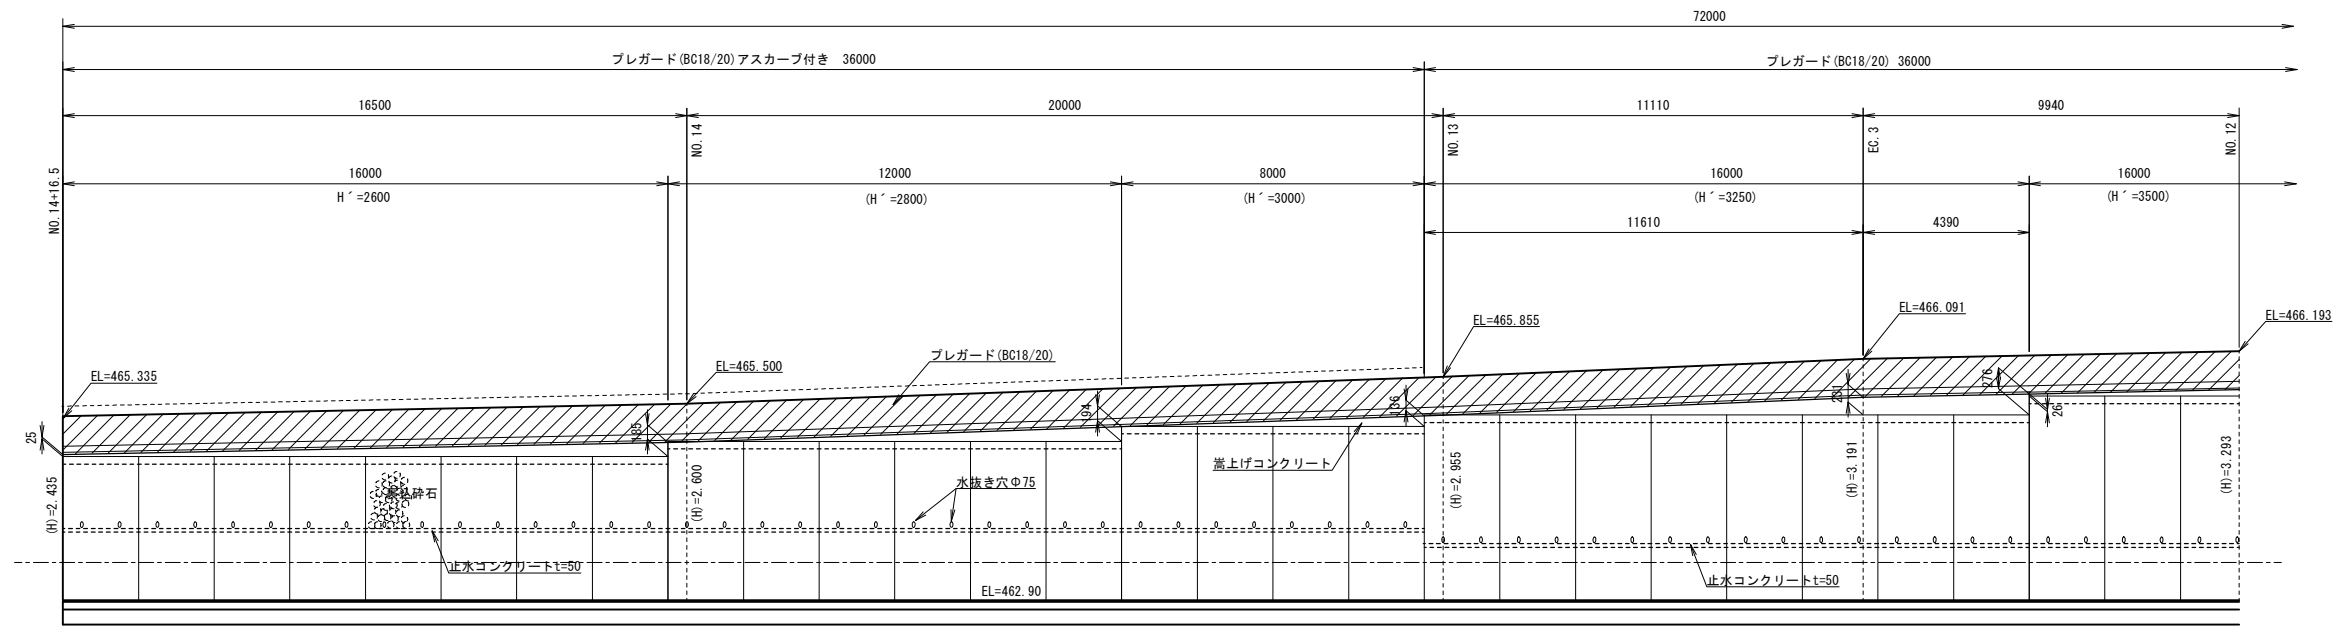


嵩上げコンクリート(D) 平均高= $\{(0.025+0.185)1/2+16.00+0.194+12.00+1/2+0.136+8.00+1/2+0.231+11.61+1/2+(0.231+0.276)1/2+4.39+(0.026+0.267)1/2+16.00+(0.017+0.121)1/2+4.00\} \div 72.0=0.118$

プレキャストL型擁壁断面図 S=1:50
NO. 10+12. 9~NO. 14+16. 5

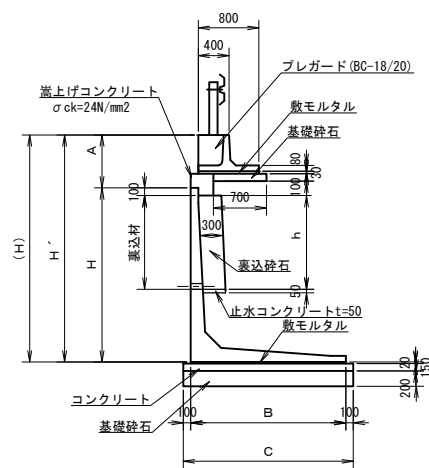


名称	H'	H	A	B	C	製品長 (m)	製品重量 (kg)	地耐力 (kN/m ²)	敷モルタル (m/m ³)	基礎Co (m/m ³)	基礎碎石 (t=20cm, m/m ²)	表込碎石 (m/m ³)
2600	2600	1900	700	1850	2050	2000	2979	102.66	0.037	0.308	2.05	0.26
2800	2800	2100	700	1950	2150	2000	3117	111.32	0.039	0.322	2.15	0.32
3000	3000	2300	700	2050	2250	2000	3254	119.98	0.041	0.338	2.25	0.38
3250	3250	2450	800	2200	2400	2000	4555	131.19	0.044	0.360	2.40	0.48
3500	3500	2700	800	2350	2550	2000	4750	140.83	0.047	0.383	2.55	0.56
3750	3750	2950	800	2500	2700	2000	5798	151.34	0.050	0.405	2.70	0.63

プレガード設置詳細図 S=1:25

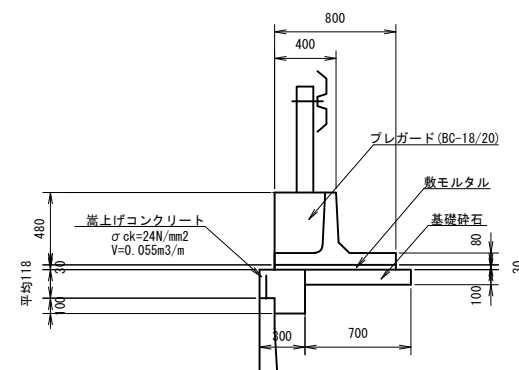

10. 0m当たり数量			
プレガードBC-18/20	W=630kg/本 L=2000/本	5.0	本
敷モルタル	0.80+0.03+10.00	0.24	m ³
基礎碎石t=10cm	0.70+10.00	7.00	m ²

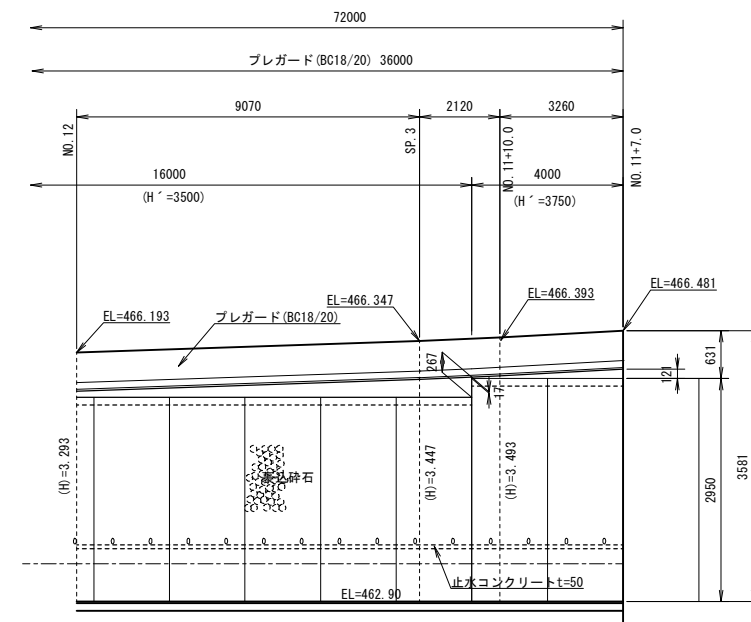

工事名	町道 千滝長野線道路改良工事 (第五期)
路線名	町道 千滝長野線
工事箇所	山都町 長原 地内
図面種類	L型擁壁展開詳細図
縮尺	図示
図面	全 14 葉 第 8 号
発注機関名	山都町教育委員会 生涯学習課

現況写真



公園全景



施工範囲（全景）

現 況 写 真



起点側より



起点側より