

議案第 9 号

工事請負変更契約の締結について

令和 6 年第 2 回山都町議会臨時会において議決された、町道千滝長野線道路改良工事（第五期）請負契約のうち、請負代金額「59,091,120 円」を「57,844,710 円」に変更することとする。

令和 7 年 1 月 22 日提出

山都町長 坂本 靖也

（提案理由）

本件の工事請負変更契約を締結するには、議会の議決に付すべき契約及び財産の取得又は処分に関する条例（平成 17 年山都町条例第 55 号）第 2 条の規定により、議会の議決を経る必要があります。

これが、この議案を提出する理由です。

工事請負変更契約概要

- 1 工 事 番 号 R 6 教生工第 1 号
- 2 工 事 名 町道 千滝長野線道路改良工事（第五期）
- 3 工 事 場 所 山都町 長原 地内
- 4 当初契約年月日 令和 6 年 6 月 5 日
- 5 財 源 内 訳

種 別	変 更 前	変 更 後	増 減	備 考
交 付 金	19,263,000	18,918,000	△ 345,000	社会資本整備総合交付金
起 債	39,000,000	38,800,000	△ 200,000	過疎対策事業債
一般財源	828,120	126,710	△ 701,410	
合 計	59,091,120	57,844,710	△ 1,246,410	

- 6 工 事 内 容 道路改良 L = 200.0m W = 7.0m
- 土工 掘 削 2,299m²
- 排水工 側 溝 工 289m
- L型擁壁工 H=2600~3750 72m
- 階段工 一 式
- 舗装工 A s 舗装工 1,967m²
- 防護柵工 ガードレール 88m
- 水道工事 一 式

- 7 契約の相手方 上益城郡山都町下市242-1
- 株式会社 坂本建設
- 代表取締役 橋本 博美

変 更 数 量 増 減 表

R 6 教生工第 1 号

町道 千滝長野線道路改良工事（第五期）

項目	単位	数 量		増減	備 考
		当初	変更		
土 工	m3	1, 721	2, 299	578	掘削
不 足 土	m3	357	0	△ 357	
残 土	m3	0	245	245	他工事へ
排 水 工	m	288	289	1	
L 型擁壁工	m	72	72	0	
階 段 工	式	1	1	0	
舗 装 工	m2	1, 972	1, 967	5	
防護柵工	m	88	88	0	
水道工事	式	1	1	0	



③

公共工事請負変更仮契約書



1 工 事 番 号 R6教生工第 1 号

2 工 事 名 町道 千滝長野線 道路改良工事（第五期）

3 工 事 場 所 山都町 長原 地内

4 変更契約事項

変更工事請負額 減額

億	千	百	拾	万	千	百	拾	円
	¥	1	2	4	6	4	1	0

（うち取引に係る消費税及び地方消費税の額 ¥ 113,310 円 ）

工事の内容 別冊のとおり

令和 6 年 6 月 5 日 付けで請負契約を締結した上記工事について、上記変更契約事項のとおり請負契約を変更する。

本変更契約の証として、本書 2 通を作成し、当事者記名押印の上、各自 1 通を保有する。

なお、この契約は、議会の議決を得たとき本契約としての効力を生ずるものとし、議会の議決を得られないときは無効となり、発注者は一切の責任を負わないものとする。

令和 7 年 1 月 14 日

発注者 山 都 町
代 表 者

山都町長 坂 本 靖 也



受注者 住 所
商 号 又 は 名 称
代 表 者 名

上益城郡山都町下市242
株式会社 坂本建設
代表取締役 橋本 博美



印


④

山都通潤橋I.C.

山都町役場○




千滝長野線道路改良工事
(旧長原後谷線)

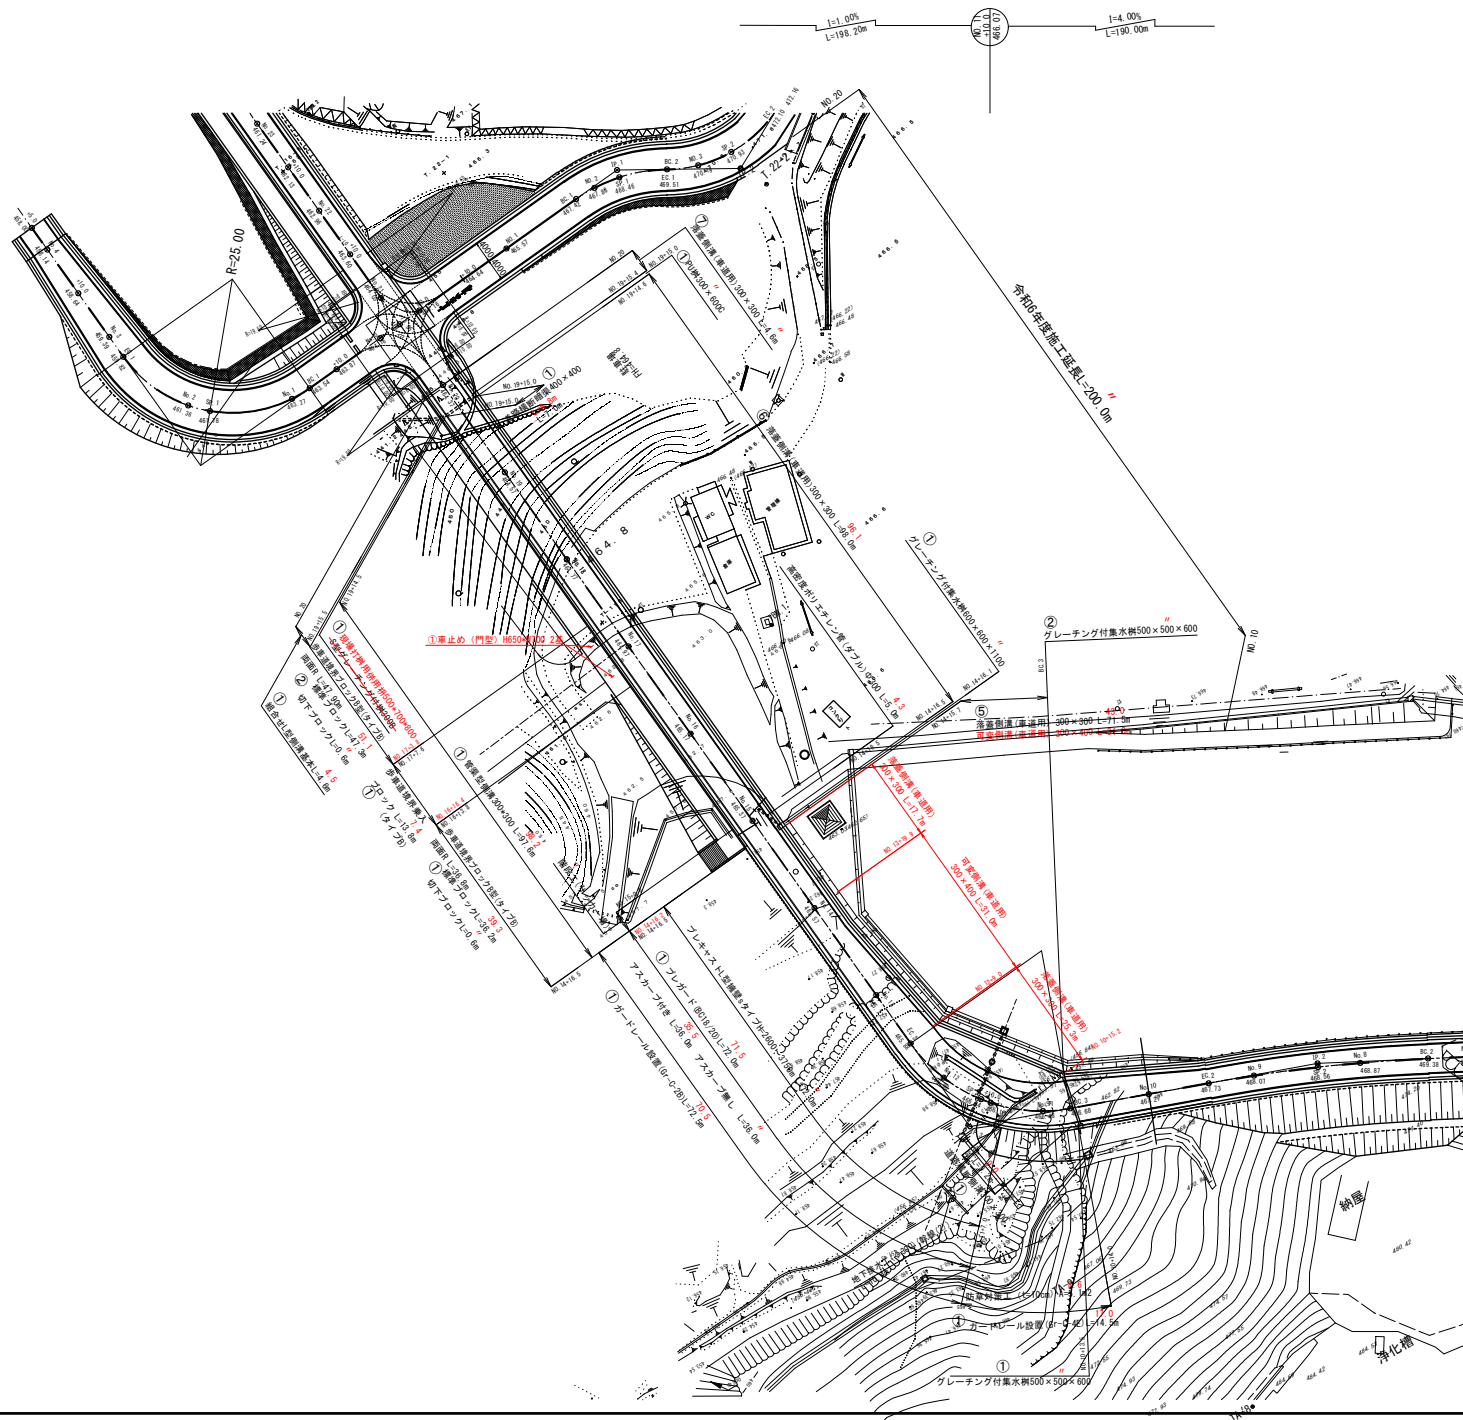

変更


工事名	町道 千滝長野線道路改良工事 (第五期)
路線名	町道 千滝長野線
工事箇所	山都町 長原 地内
図面種類	平面図
縮尺	S=1:500
図面	全 18 葉 第 1 号
発注機関名	山都町教育委員会 生涯学習課

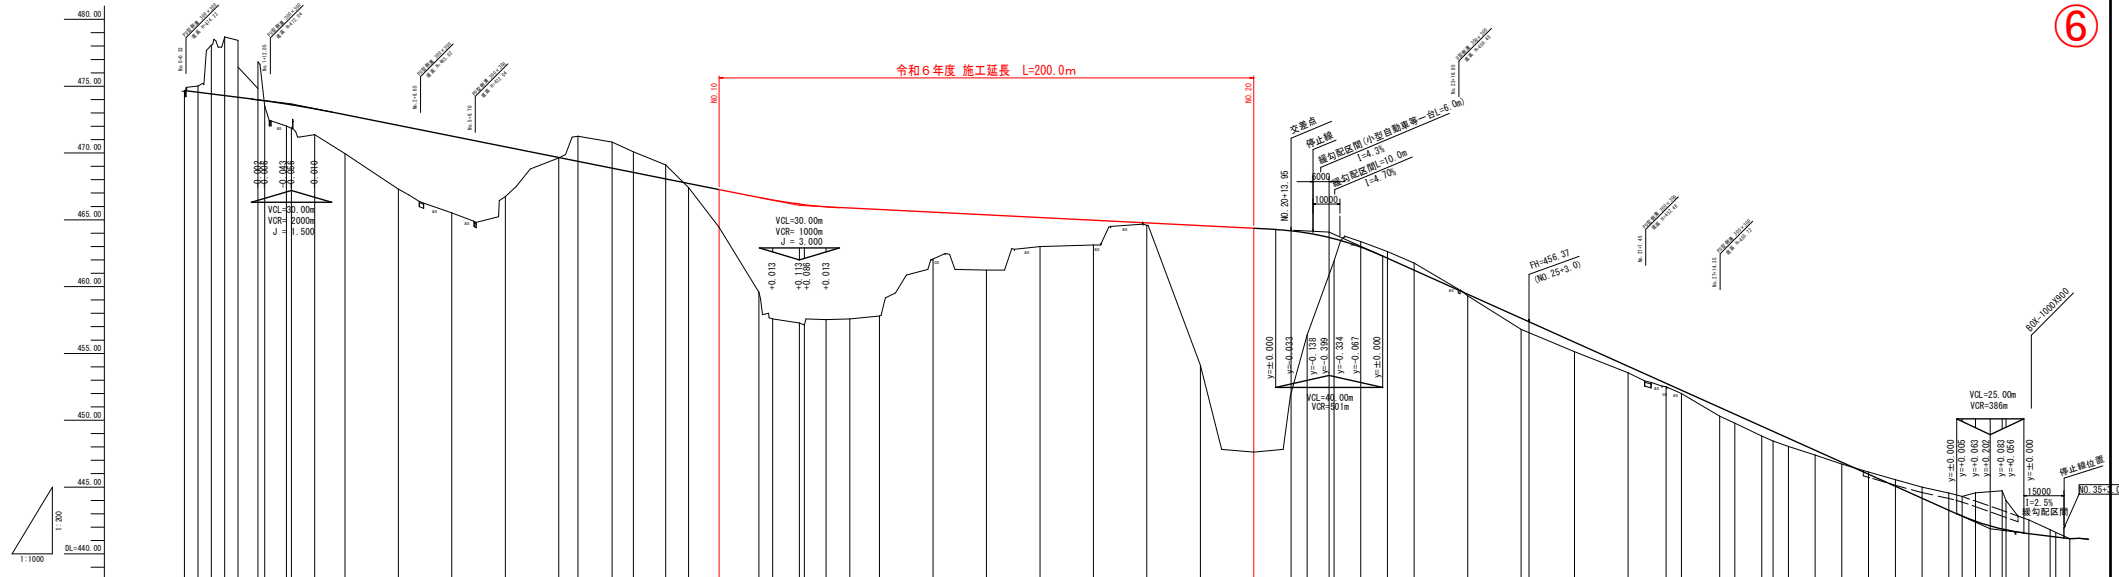[illegible]

工 事 名	町道 千歳長野線道路改良工事（第五期）
路 線 名	町道 千歳長野線
工事箇所	山都町 長原 地内
図面種類	縦断図
縮 尺	縦=1:200、横=1:1000
図 面	全 18 葉 第 2 号
発注機関名	山都町教育委員会 生涯学習課

道路標準断面図

S = 1 : 50

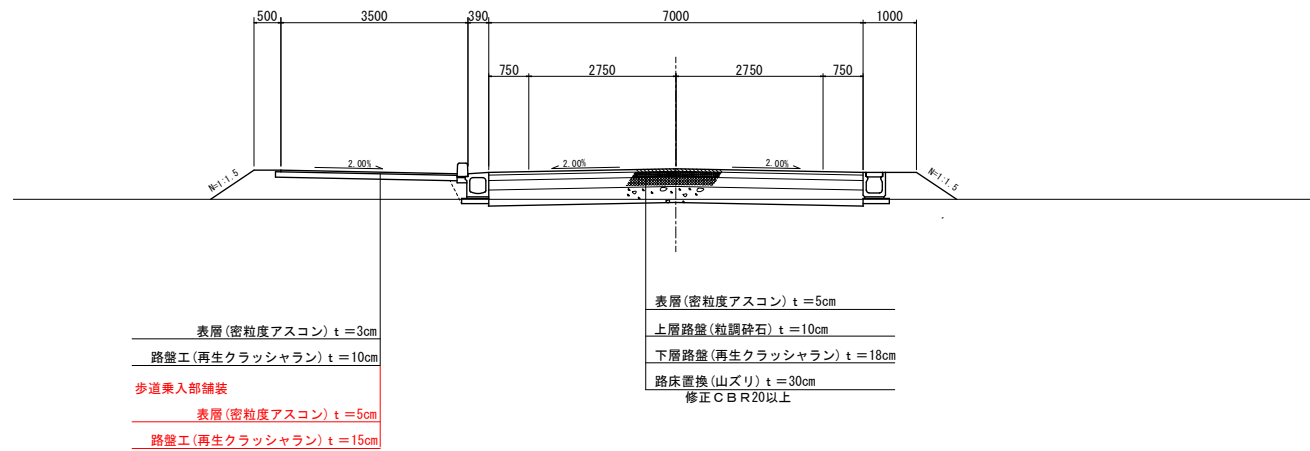NO. 10～NO. 20区間
歩道設置部標準断面図


変更

工 事 名	町道 千滝長野線道路改良工事（第五期）
路 線 名	町道 千滝長野線
工事箇所	山都町 長原 地内
図面種類	標準断面図
縮 尺	S=1:50
図 面	全 18 葉 第 3 号
発注機関名	山都町教育委員会 生涯学習課

道路土工		
掘削工	オープンカット	---
	片切掘削	---
路体盛土工		---
路床盛土工		---
盛土工		---
法面整形工	法面整形(掘削部)	---
	法面整形(盛土部)	6.3
法面工		
植生工	張芝(掘削部)	---
	防芝(盛土部)	6.3
防草対策工	張りコンクリート	0.5
路床工		
路床置換工	ヤマズリ(修正CR20以上)	---


舗装工		
737761舗装工(車道部)	表層工(t=5cm)	9.50
	上層路盤(t=10cm)	9.50
	下層路盤(t=18cm)	9.20
737761舗装工(歩道部)	路盤工(t=10cm)	---
	表層工(t=3cm)	---
作業土工		
ブロック積工	床掘	---
	埋戻	---
	基面整正	---
擁壁工	床掘	---
	埋戻	---
	基面整正	---
排水構造物工	床掘	---
	埋戻	---
	基面整正	---

BC.3
BH=466.58
FH=466.675

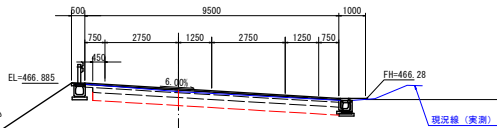

DL=460.00


NO.10
BH=464.44
FH=467.270

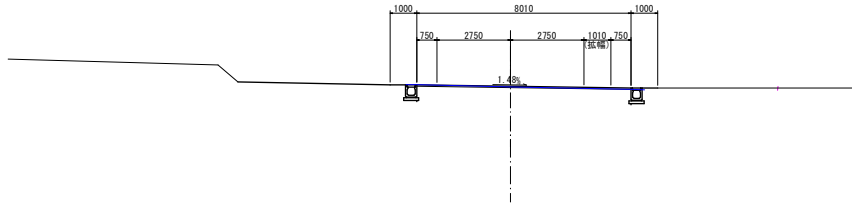

DL=460.00

道路土工		
掘削工	オープンカット	---
	片切掘削	---
路体盛土工		---
路床盛土工		---
盛土工		---
法面整形工	法面整形(掘削部)	---
	法面整形(盛土部)	---
法面工		
植生工	張芝(掘削部)	---
	防芝(盛土部)	---
防草対策工	張りコンクリート	0.5
路床工		
路床置換工	ヤマズリ(修正CR20以上)	---

舗装工		
737761舗装工(車道部)	表層工(t=5cm)	8.01
	上層路盤(t=10cm)	---
	下層路盤(t=18cm)	---
737761舗装工(歩道部)	路盤工(t=10cm)	---
	表層工(t=3cm)	---
作業土工		
ブロック積工	床掘	---
	埋戻	---
	基面整正	---
擁壁工	床掘	---
	埋戻	---
	基面整正	---
排水構造物工	床掘	---
	埋戻	---
	基面整正	---

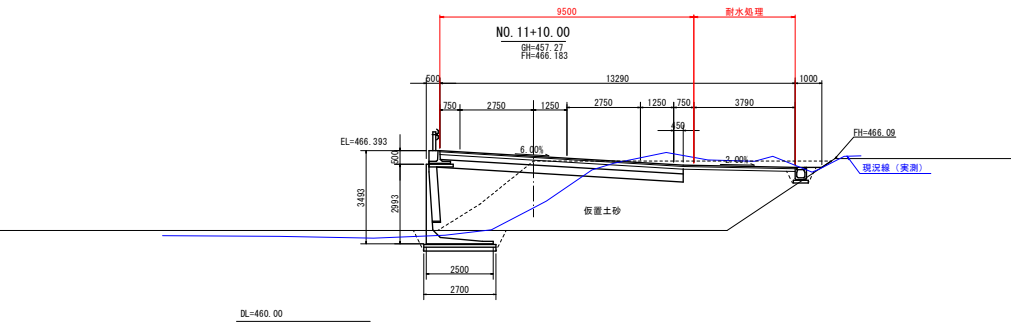

道路土工		
掘削工	オープンカット	---
	片切掘削	---
路体盛土工		26.5
路床盛土工		---
盛土工		0.1
法面整形工	法面整形(掘削部)	---
	法面整形(盛土部)	---
法面工		
植生工	張芝(掘削部)	---
	防芝(盛土部)	---
防草対策工	張りコンクリート	2.6
路床工		
路床置換工	ヤマズリ(修正CR20以上)	---

掘削(ルース)		
	オープンカット	28.5

舗装工		
737761舗装工(車道部)	表層工(t=5cm)	13.29
	上層路盤(t=10cm)	13.29
	下層路盤(t=18cm)	9.20
737761舗装工(歩道部)	路盤工(t=10cm)	---
	表層工(t=3cm)	---
作業土工		
ブロック積工	床掘	---
	埋戻	---
	基面整正	---
擁壁工	床掘	2.4
	埋戻	1.1
	基面整正	2.7
排水構造物工	床掘	0.4
	埋戻	0.2
	基面整正	0.6

DL=460.00

道路土工		
掘削工	オープンカット	---
	片切掘削	---
路体盛土工		35.4
路床盛土工		---
盛土工		0.1
法面整形工	法面整形(掘削部)	---
	法面整形(盛土部)	5.9
法面工		
植生工	張芝(掘削部)	---
	防芝(盛土部)	5.9
防草対策工	張りコンクリート	0.5
路床工		
路床置換工	ヤマズリ(修正CR20以上)	2.6

掘削(ルース)	オープンカット	13.0

舗装工		
737761舗装工(車道部)	表層工(t=5cm)	11.64
	上層路盤(t=10cm)	11.64
	下層路盤(t=18cm)	8.90
737761舗装工(歩道部)	路盤工(t=10cm)	---
	表層工(t=3cm)	---
作業土工		
ブロック積工	床掘	---
	埋戻	---
	基面整正	---
擁壁工	床掘	2.5
	埋戻	1.2
	基面整正	2.9
排水構造物工	床掘	---
	埋戻	---
	基面整正	0.1


変更

工事名	町道 千滝長野橋道路改良工事 (第五期)
路線名	町道 千滝長野橋
工事箇所	山都町 長原 地内
図面種類	横断図 (6)
縮尺	S=1:100
図面	全 18 葉 第 4 号
発注機関名	山都町教育委員会 生涯学習課

道路土工		
掘削工	オープンカット	---
	片切掘削	---
路体盛土工		12.3
路床盛土工		---
盛土工		0.1
法面整形工	法面整形(掘削部)	---
	法面整形(盛土部)	---
法面工		
植生工	張芝(掘削部)	---
	張芝(盛土部)	---
路床工		
路床置換工	ヤマズリ(指定(旧砂山))	2.4

掘削(ルーズ)		
	オープンカット	11.4


舗装工		
7x7x41舗装工(車道部)	表層工(t=5cm)	8.39
	上層路盤(t=10cm)	8.39
	下層路盤(t=18cm)	8.39
7x7x41舗装工(歩道部)	路盤工(t=10cm)	---
	表層工(t=3cm)	---
作業土工		
ブロック積工	床掘	---
	埋戻	---
	基面整正	---
擁壁工	床掘	2.1
	埋戻	1.1
	基面整正	2.4
排水構造物工	床掘	---
	埋戻	---
	基面整正	---

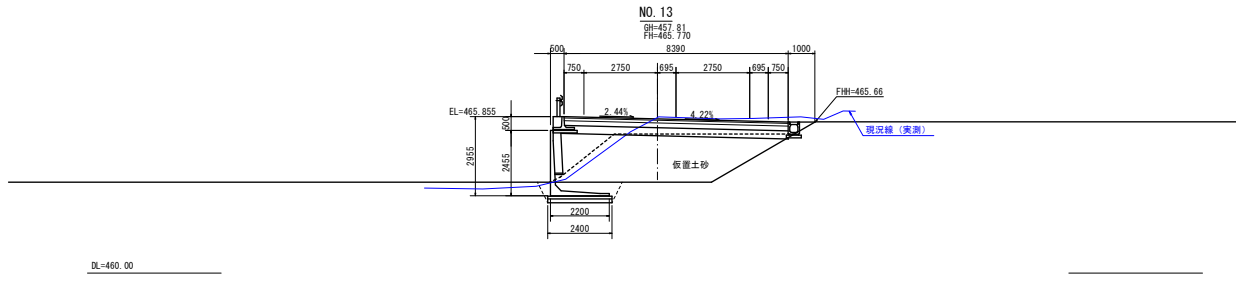

道路土工		
掘削工	オープンカット	---
	片切掘削	---
路体盛土工		14.9
路床盛土工		---
盛土工		0.1
法面整形工	法面整形(掘削部)	---
	法面整形(盛土部)	---
法面工		
植生工	張芝(掘削部)	---
	張芝(盛土部)	---
路床工		
路床置換工	ヤマズリ(指定(旧砂山))	2.8

掘削(ルーズ)		
	オープンカット	2.8


舗装工		
7x7x41舗装工(車道部)	表層工(t=5cm)	9.50
	上層路盤(t=10cm)	9.50
	下層路盤(t=18cm)	9.50
7x7x41舗装工(歩道部)	路盤工(t=10cm)	---
	表層工(t=3cm)	---
作業土工		
ブロック積工	床掘	---
	埋戻	---
	基面整正	---
擁壁工	床掘	2.1
	埋戻	1.0
	基面整正	2.4
排水構造物工	床掘	---
	埋戻	---
	基面整正	---

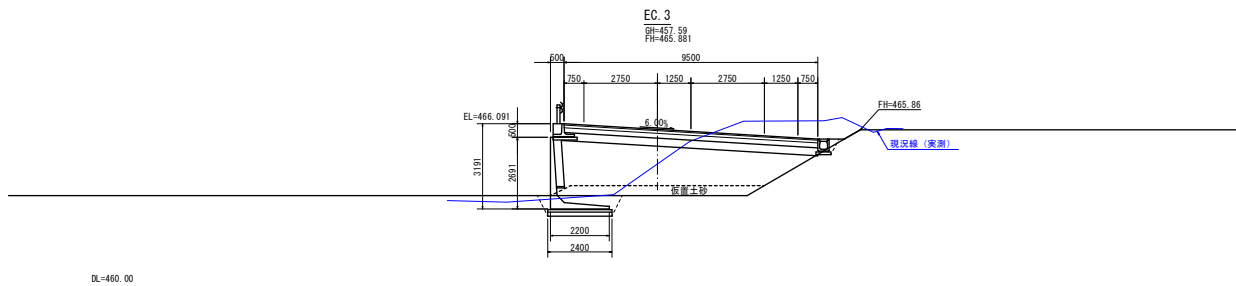

道路土工		
掘削工	オープンカット	---
	片切掘削	---
路体盛土工		22.4
路床盛土工		---
盛土工		0.1
法面整形工	法面整形(掘削部)	---
	法面整形(盛土部)	---
法面工		
植生工	張芝(掘削部)	---
	張芝(盛土部)	---
路床工		
路床置換工	ヤマズリ(指定(旧砂山))	2.6

掘削(ルーズ)		
	オープンカット	5.4


舗装工		
7x7x41舗装工(車道部)	表層工(t=5cm)	12.57
	上層路盤(t=10cm)	12.57
	下層路盤(t=18cm)	9.20
7x7x41舗装工(歩道部)	路盤工(t=10cm)	---
	表層工(t=3cm)	---
作業土工		
ブロック積工	床掘	---
	埋戻	---
	基面整正	---
擁壁工	床掘	2.3
	埋戻	1.1
	基面整正	2.6
排水構造物工	床掘	0.4
	埋戻	0.2
	基面整正	0.6

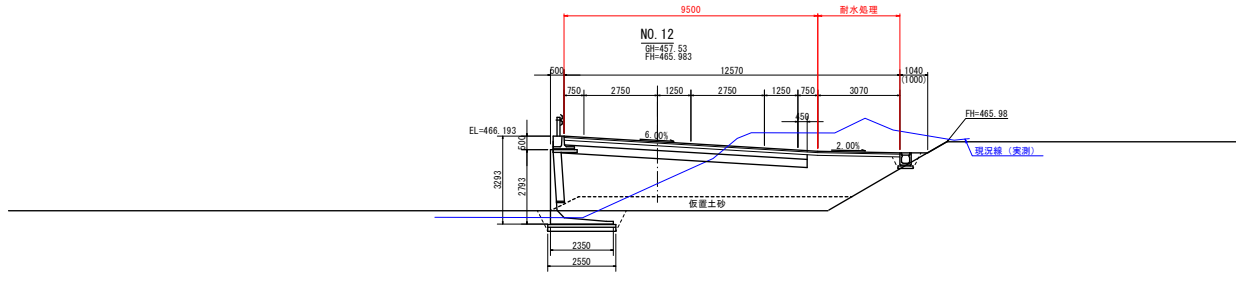

道路土工		
掘削工	オープンカット	---
	片切掘削	---
路体盛土工		25.5
路床盛土工		---
盛土工		0.1
法面整形工	法面整形(掘削部)	---
	法面整形(盛土部)	---
法面工		
植生工	張芝(掘削部)	---
	張芝(盛土部)	---
路床工		
路床置換工	ヤマズリ(指定(旧砂山))	2.6

掘削(ルーズ)		
	オープンカット	28.3


舗装工		
7x7x41舗装工(車道部)	表層工(t=5cm)	13.33
	上層路盤(t=10cm)	13.33
	下層路盤(t=18cm)	9.20
7x7x41舗装工(歩道部)	路盤工(t=10cm)	---
	表層工(t=3cm)	---
作業土工		
ブロック積工	床掘	---
	埋戻	---
	基面整正	---
擁壁工	床掘	2.3
	埋戻	1.1
	基面整正	2.6
排水構造物工	床掘	0.4
	埋戻	0.2
	基面整正	0.6

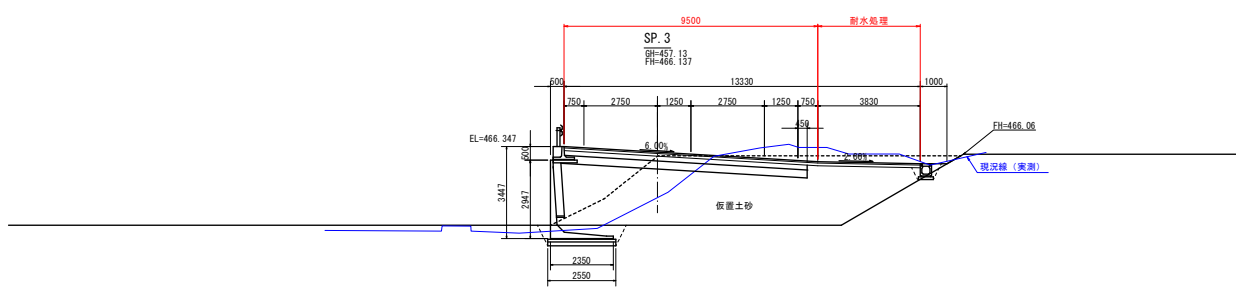


変更

工事名	町道 千滝長野橋道路改良工事 (第五期)
路線名	町道 千滝長野橋
工事箇所	山都町 長原 地内
図面種類	横断面 (7)
縮尺	S=1:100
図面	全 18 葉 第 5 号
免注機関名	山都町教育委員会 生涯学習課


道路土工			舗装工		
掘削工	オープンカット	---	表層工 (t= 5cm)	7.00	"
	片切掘削	---	7ｽﾌﾟﾙ舗装工 (車道部)		
路体盛土工		4.9	上層路盤 (t=10cm)	7.00	"
路床盛土工		---	下層路盤 (t=18cm)	7.00	"
盛土工		0.1	路盤工 (t=10cm)	3.40	"
法面整形工	法面整形 (掘削部)	---	表層工 (t= 3cm)	3.30	"
	法面整形 (盛土部)	1.9			
法面工			作業土工		
植生工	張芝 (掘削部)	---	ﾌﾞﾛｯｸ積工		
	防芝 (盛土部)	1.9	床 掘	---	
路床工			埋 戻	---	
路床置換工	ヤマズリ (修正CR20以上)	2.1	基礎整正	---	
		---	床 掘	---	
掘削 (ルーズ)	オープンカット	11.9	擁壁工		
		---	埋 戻	---	
			基礎整正	---	
			床 掘	---	0.4
			埋 戻	---	0.1
			排水構造物工		
			床 掘	---	0.9
			埋 戻	---	
			基礎整正	---	

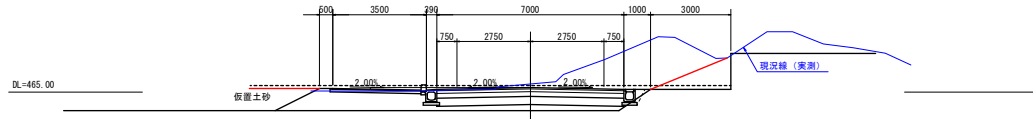

道路土工			舗装工		
掘削工	オープンカット	---	表層工 (t= 5cm)	7.00	"
	片切掘削	---	7ｽﾌﾟﾙ舗装工 (車道部)		
路体盛土工		16.6	上層路盤 (t=10cm)	7.00	"
路床盛土工		---	下層路盤 (t=18cm)	7.00	"
盛土工		0.1	路盤工 (t=10cm)	3.40	"
法面整形工	法面整形 (掘削部)	---	表層工 (t= 3cm)	3.30	"
	法面整形 (盛土部)	4.0			
法面工			作業土工		
植生工	張芝 (掘削部)	---	ﾌﾞﾛｯｸ積工		
	防芝 (盛土部)	4.0	床 掘	---	
路床工			埋 戻	---	
路床置換工	ヤマズリ (修正CR20以上)	2.1	基礎整正	---	
		---	床 掘	2.0	"
掘削 (ルーズ)	オープンカット	23.7	擁壁工		
		---	埋 戻	1.0	"
			基礎整正	2.2	"
			床 掘	---	0.1
			埋 戻	---	0.1
			排水構造物工		
			床 掘	---	0.3
			埋 戻	---	
			基礎整正	---	


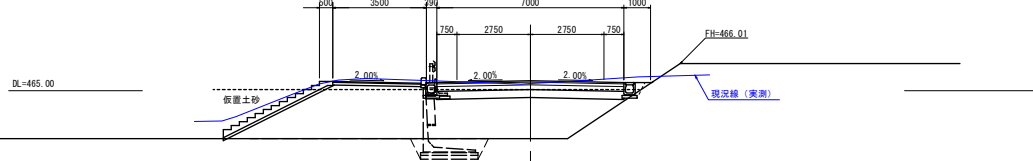


道路土工			舗装工		
掘削工	オープンカット	---	表層工 (t= 5cm)	7.00	"
	片切掘削	---	7ｽﾌﾟﾙ舗装工 (車道部)		
路体盛土工		9.0	上層路盤 (t=10cm)	7.00	"
路床盛土工		---	下層路盤 (t=18cm)	7.00	"
盛土工		0.1	路盤工 (t=10cm)	---	"
法面整形工	法面整形 (掘削部)	---	表層工 (t= 3cm)	---	"
	法面整形 (盛土部)	---			
法面工			作業土工		
植生工	張芝 (掘削部)	---	ﾌﾞﾛｯｸ積工		
	防芝 (盛土部)	---	床 掘	---	
路床工			埋 戻	---	
路床置換工	ヤマズリ (修正CR20以上)	2.0	基礎整正	---	
		---	床 掘	2.0	"
掘削 (ルーズ)	オープンカット	3.5	擁壁工		
		---	埋 戻	1.0	"
			基礎整正	2.2	"
			床 掘	---	0.1
			埋 戻	---	0.1
			排水構造物工		
			床 掘	---	0.5
			埋 戻	---	
			基礎整正	---	

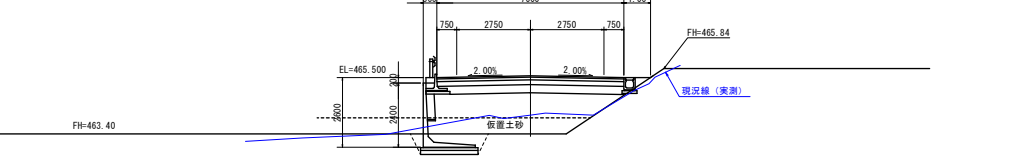

DL=460.00


道路土工			舗装工		
掘削工	オープンカット	5.6	表層工 (t= 5cm)	7.00	"
	片切掘削	---	7ｽﾌﾟﾙ舗装工 (車道部)		
路体盛土工		---	上層路盤 (t=10cm)	7.00	"
路床盛土工		---	下層路盤 (t=18cm)	7.00	"
盛土工		---	路盤工 (t=10cm)	3.40	"
法面整形工	法面整形 (掘削部)	---	表層工 (t= 3cm)	3.30	"
	法面整形 (盛土部)	---			
法面工			作業土工		
植生工	張芝 (掘削部)	---	ﾌﾞﾛｯｸ積工		
	防芝 (盛土部)	---	床 掘	---	
路床工			埋 戻	---	
路床置換工	ヤマズリ (修正CR20以上)	2.1	基礎整正	---	
		---	床 掘	---	
			擁壁工		
			埋 戻	---	
			基礎整正	---	
			床 掘	0.2	0.7
			埋 戻	0.2	"
			排水構造物工		
			床 掘	---	1.0
			埋 戻	1.2	
			基礎整正	---	

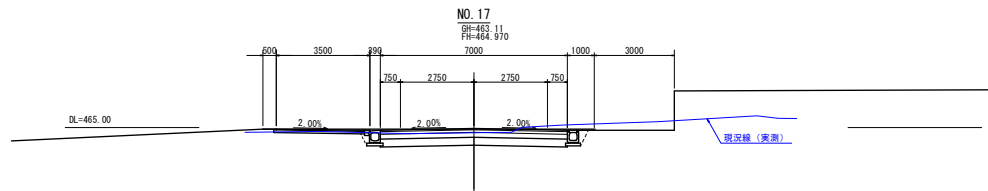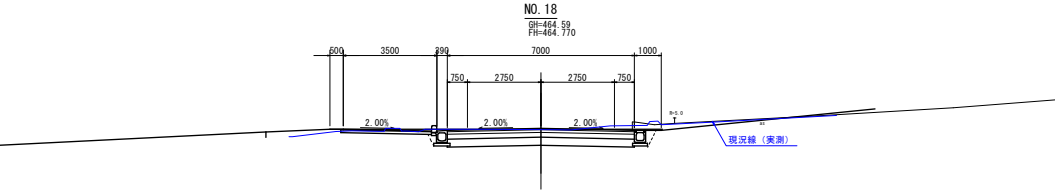

道路土工			舗装工		
掘削工	オープンカット	5.7	表層工 (t= 5cm)	7.00	"
	片切掘削	---	7ｽﾌﾟﾙ舗装工 (車道部)		
路体盛土工		---	上層路盤 (t=10cm)	7.00	"
路床盛土工		---	下層路盤 (t=18cm)	7.00	"
盛土工		---	路盤工 (t=10cm)	3.40	"
法面整形工	法面整形 (掘削部)	---	表層工 (t= 3cm)	3.30	"
	法面整形 (盛土部)	---			
法面工			作業土工		
植生工	張芝 (掘削部)	---	ﾌﾞﾛｯｸ積工		
	防芝 (盛土部)	---	床 掘	---	
路床工			埋 戻	---	
路床置換工	ヤマズリ (修正CR20以上)	2.1	基礎整正	---	
		---	床 掘	---	
			擁壁工		
			埋 戻	---	
			基礎整正	---	
			床 掘	0.2	0.7
			埋 戻	0.2	"
			排水構造物工		
			床 掘	---	1.0
			埋 戻	1.2	
			基礎整正	---	

変更

工事名	町道 千滝長野線道路改良工事 (第五期)
路線名	町道 千滝長野線
工事箇所	山都町 長原 地内
図面種類	横断図 (8)
縮尺	S=1:100
図面	全 18 葉 第 6 号
発注機関名	山都町教育委員会 生涯学習課

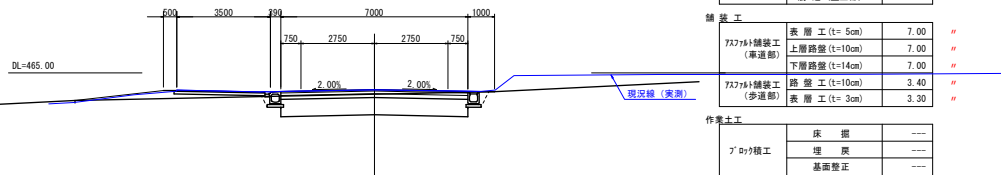NO. 20
GH=447.61
FH=464.370


道路土工		
掘削工	オープンカット	5.7
	片切掘削	---
路体盛土工		0.9
路床盛土工		---
盛土工		---
法面整形工	法面整形 (掘削部)	---
	法面整形 (盛土部)	---

法面工		
植生工	張芝 (掘削部)	---
	防芝 (盛土部)	---

舗装工		
717761舗装工 (車道部)	表層工 (t=5cm)	7.00
	上層路盤 (t=10cm)	7.00
	下層路盤 (t=14cm)	7.00
717761舗装工 (歩道部)	路盤工 (t=10cm)	3.40
	表層工 (t=3cm)	3.30

作業土工		
ア) 切り削工	床掘	---
	埋戻	---
	基面整正	---
擁壁工	床掘	---
	埋戻	---
	基面整正	---
排水構造物工	床掘	0.4
	埋戻	0.4
	基面整正	1.2

路床工		
路床置換工	ヤマズリ (標準 GR20以上)	4.6

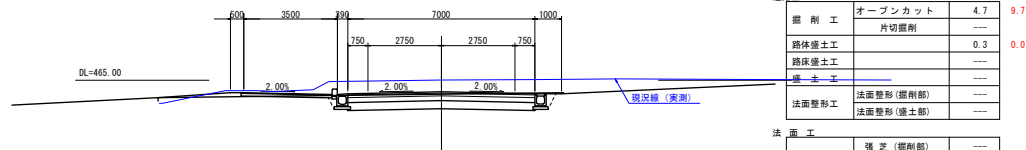NO. 19
GH=454.11
FH=464.570

道路土工		
掘削工	オープンカット	4.7
	片切掘削	---
路体盛土工		0.3
路床盛土工		---
盛土工		---
法面整形工	法面整形 (掘削部)	---
	法面整形 (盛土部)	---

法面工		
植生工	張芝 (掘削部)	---
	防芝 (盛土部)	---

舗装工		
717761舗装工 (車道部)	表層工 (t=5cm)	7.00
	上層路盤 (t=10cm)	7.00
	下層路盤 (t=18cm)	7.00
717761舗装工 (歩道部)	路盤工 (t=10cm)	3.40
	表層工 (t=3cm)	3.30


作業土工		
ア) 切り削工	床掘	---
	埋戻	---
	基面整正	---
擁壁工	床掘	---
	埋戻	---
	基面整正	---
排水構造物工	床掘	0.4
	埋戻	0.4
	基面整正	1.2

路床工		
路床置換工	ヤマズリ (標準 GR20以上)	2.1

変更


工事名	町道 千滝長野線道路改良工事 (第五期)
路線名	町道 千滝長野線
工事箇所	山都町 長原 地内
図面種類	横断面 (9)
縮尺	S=1:100
図面	全 18 葉 第 7 号
免注機関名	山都町教育委員会 生涯学習課

プレキャストL型擁壁展開図 S=(H)1:100(V)1:50
NO. 10+12.9~NO. 14+16.5

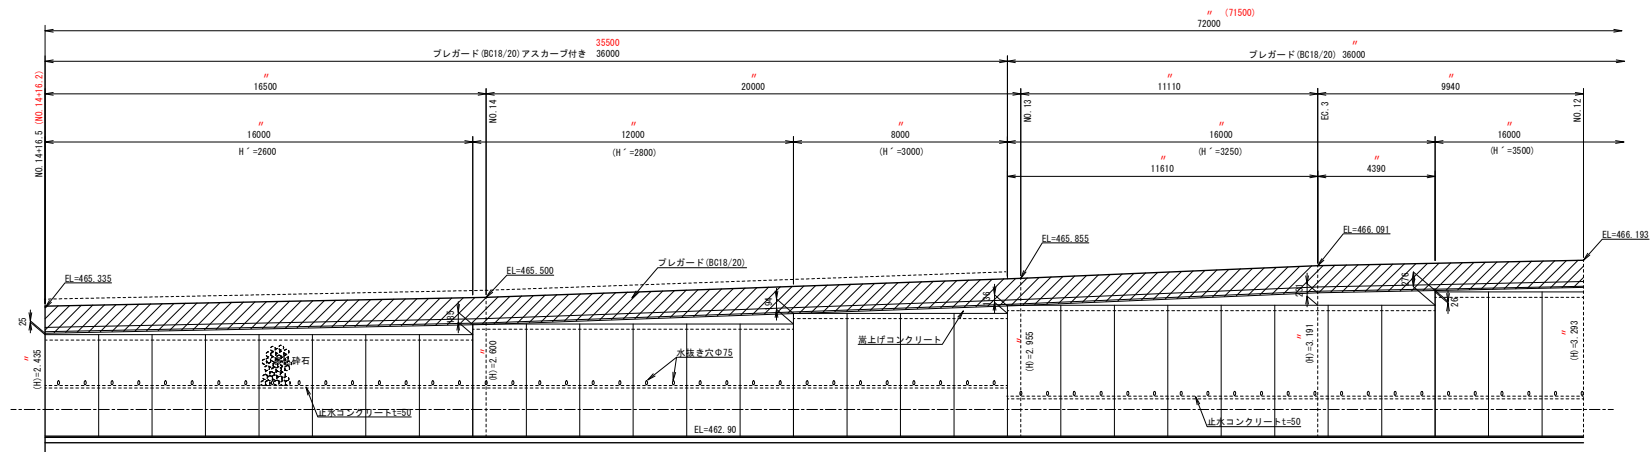


崖上げコンクリート (B) 平均高=(0.025+0.185)1/2+16.00+0.194+12.00+1/2+0.136+8.00+1/2+0.231+11.61+1/2+(0.231+0.276)1/2+4.39+(0.026+0.267)1/2+16.00+(0.017+0.121)1/2+4.00÷72.0=0.118

プレキャストL型擁壁断面図 S=1:50
NO. 10+12.9~NO. 14+16.5

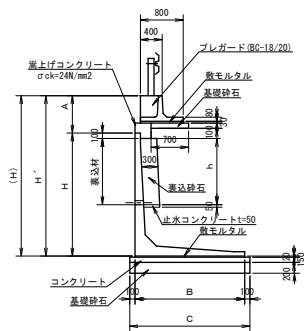


名称	H'	H	A	B	C	製品長 (m)	製品重量 (kg)	地耐力 (kN/m ²)	敷モルタル (m/m ³)	基礎Co (m/m ³)	基礎砕石 (t/20m, m/m ²)	遮目砕石 (m/m ³)
2600	2600	1900	700	1850	2050	2000	2979	102.66	0.037	0.308	2.05	0.26
2800	2800	2100	700	1950	2150	2000	3117	111.32	0.039	0.322	2.15	0.32
3000	3000	2300	700	2050	2250	2000	3254	119.98	0.041	0.338	2.25	0.38
3250	3250	2450	800	2200	2400	2000	4555	131.19	0.044	0.360	2.40	0.48
3500	3500	2700	800	2350	2550	2000	4750	140.83	0.047	0.383	2.55	0.56
3750	3750	2950	800	2500	2700	2000	5798	151.34	0.050	0.405	2.70	0.63

プレガード設置詳細図 S=1:25

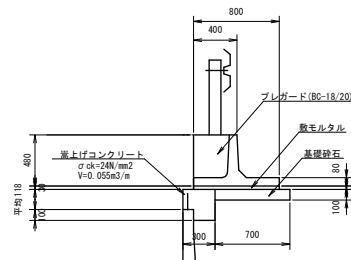


10.0m当たり数量

プレガードBC-18/20	W=630kg/本 L=2000/本	5.0	本
敷モルタル	0.80+0.03+10.00	0.24	m ³
基礎砕石t=10cm	0.70+10.00	7.00	m ²

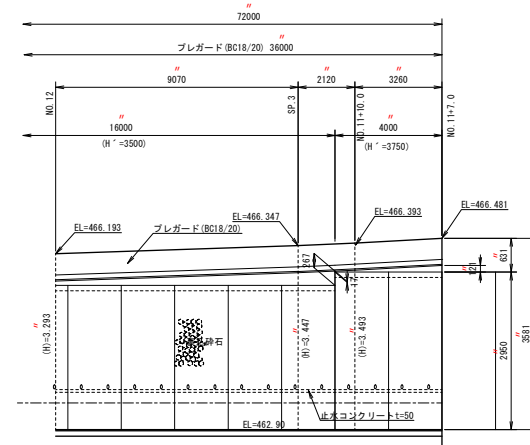


変更

工事名	町道 千滝長野線道路改良工事 (第五期)
路線名	町道 千滝長野線
工事箇所	山都町 長原 地内
図面種類	L型擁壁展開詳細図
縮尺	図示
図面	全 18 葉 第 8 号
免注機関名	山都町教育委員会 生涯学習課

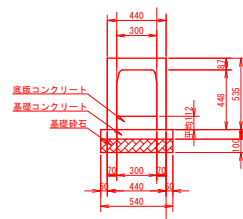

車止め門型(着脱式) S=1:10

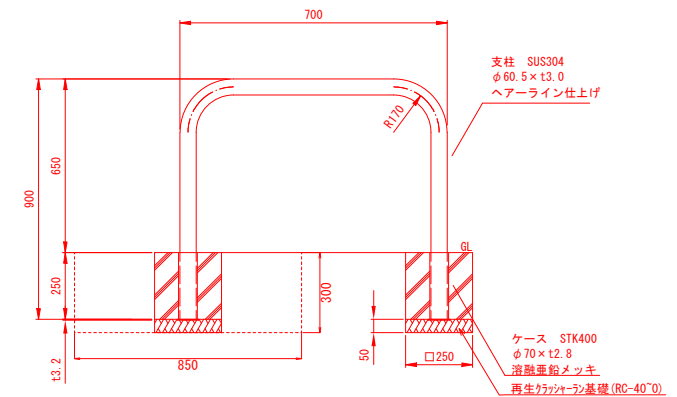


材料表

材料表			[基準日]	
名 称	規 格	算 定 式	単位	数量
床 板		$0.85 \times 0.85 \times 30 \times 2$	m ³	0.43
埋 埋		$0.43 \times (0.25 + 0.25 + 0.30) \times 2$	m ³	0.99
残土処分		0.43×0.39	m ³	0.04
基礎整正		$0.25 \times 0.25 \times 2$	m ²	0.13
基礎 材	RC40"0 ±50mm	$0.25 \times 0.25 \times 2$	m ²	0.13
型枠	小型	$0.25 \times 0.25 \times 2 \times 4$	m ²	0.50
コンクリート	18-8-20	$(0.25 \times 0.25 \times 0.665 \times 2/4) \times 0.25 \times 2$	m ³	0.03
扉止の門錠 (潮脱式)		66.50 W700×H605	基	1.0


变更

工 事 名	町道 千滝長野線道路改良工事（第五期）
路 線 名	町道 千滝長野線
工事箇所	山都町 長原 地内
図面種類	小構造物詳細図（3）
縮 尺	図 示
図 面	全 18 葉 第 11 号
発注機関名	山都町教育委員会 生涯学習課


平面図 S=1:50

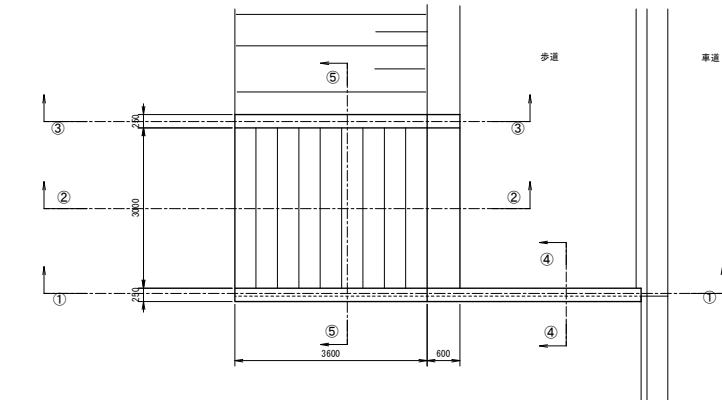


③ — ③ S=1:50

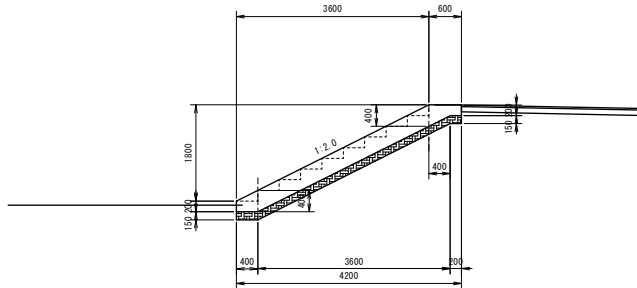


④ — ④ S=1:50

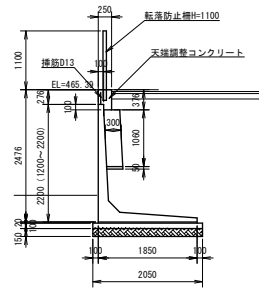


⑤ — ⑤ S=1:50

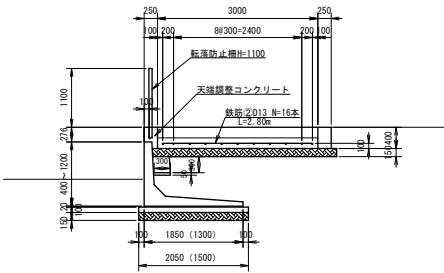


① — ① S=1:50

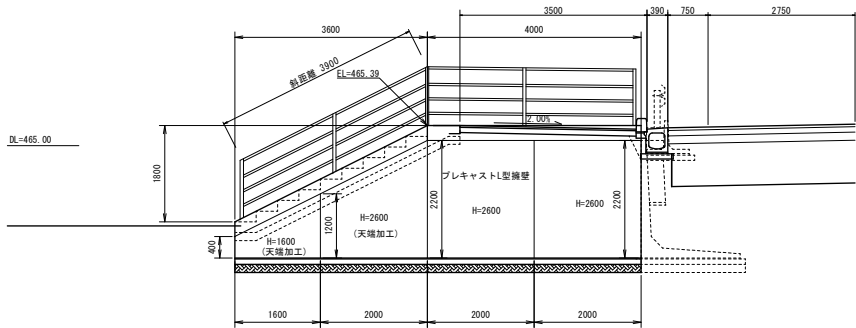

② — ② S=1:50

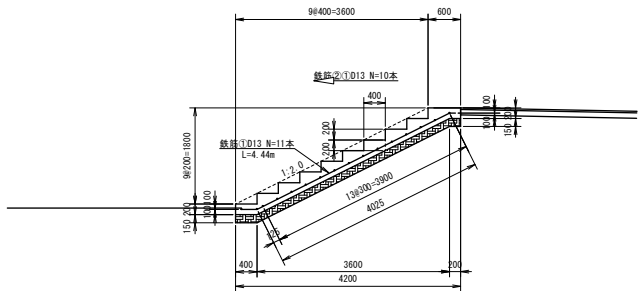


L型擁壁標準断面図
S=1:50

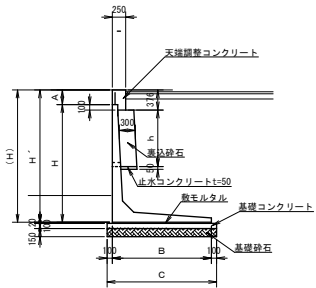

名称	H'	H	A	B	C	製品長 (m)	製品重量 (kg)	地耐力 (kN/m ²)	敷モルタル (m/m ³)	基礎Go (m/m ³)	基礎砕石 (t=15cm, m/m ²)	裏込砕石 (m/m ³)
2600	2600	2200	276	1850	2050	2000	2979	86.51	0.037	0.205	2.05	0.32
2600	2600	μ 1700	276	1850	2050	2000	2711	86.51	0.037	0.205	2.05	0.17
1600	1600	μ 800	276	1300	1500	1600	1089	48.03	0.030	0.150	1.50	—

工事名	町道 千滝長野緑道改良工事 (第五期)
路線名	町道 千滝長野緑
工事箇所	山都町 長原 地内
図面種類	階段工
縮尺	図示
図面	全 18 葉 第 12 号
発注機関名	山都町教育委員会 生涯学習課

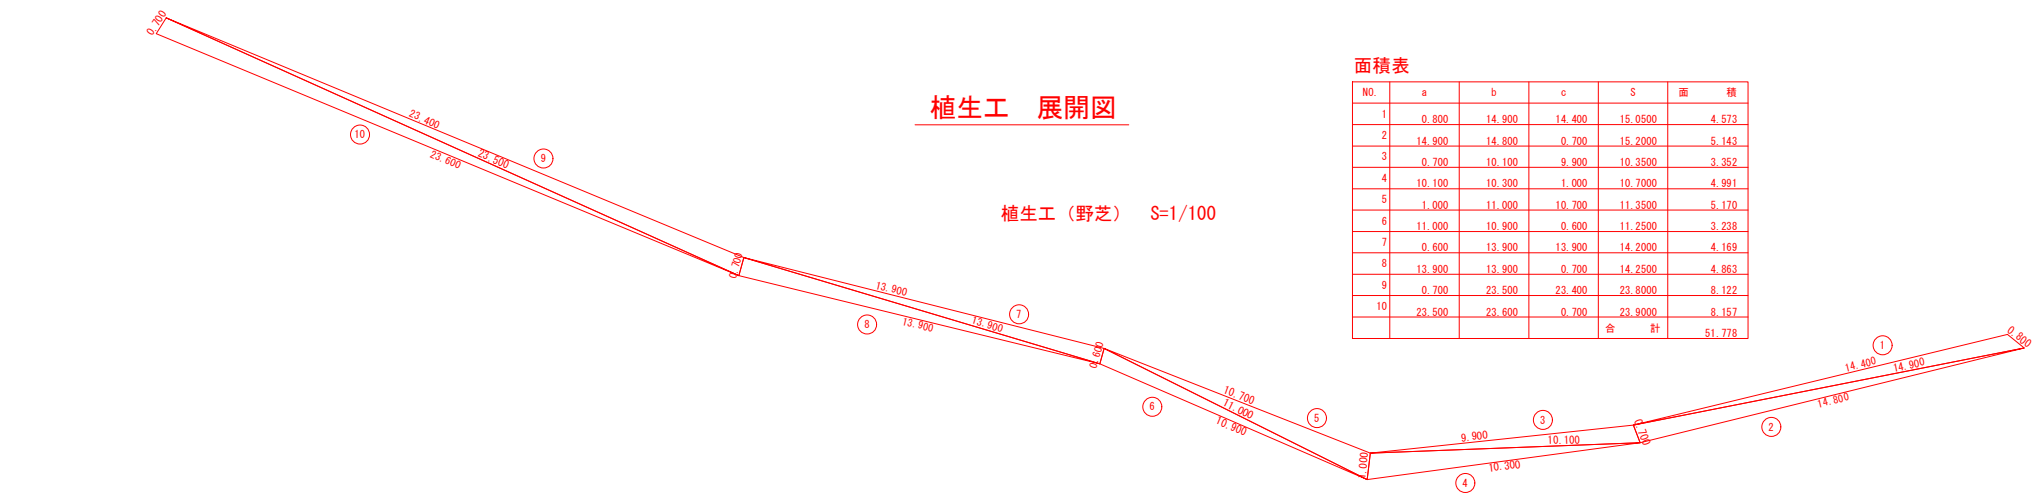


植生工 展開図

植生工（野芝） S=1/100

面積表

NO.	a	b	c	S	面 積
1	0.800	14.900	14.400	15.0500	4.573
2	14.900	14.800	0.700	15.2000	5.143
3	0.700	10.100	9.900	10.3500	3.352
4	10.100	10.300	1.000	10.7000	4.991
5	1.000	11.000	10.700	11.3500	5.170
6	11.000	10.900	0.600	11.2500	3.238
7	0.600	13.900	13.900	14.2000	4.169
8	13.900	13.900	0.700	14.2500	4.863
9	0.700	23.500	23.400	23.8000	8.122
10	23.500	23.600	0.700	23.9000	8.157
				合 計	51.778


植生工（植生シート） S=1/50

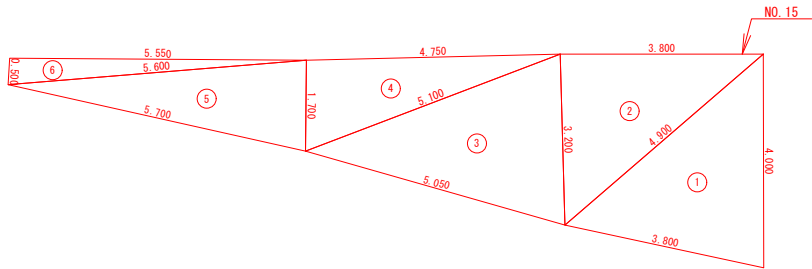

面積表

NO.	a	b	c	S	面 積
1	4.000	3.800	4.900	6.3500	7.428
2	4.900	3.200	3.800	5.9500	6.078
3	3.200	5.050	5.100	6.6750	7.705
4	5.100	1.700	4.750	5.7750	4.035
5	1.700	5.700	5.600	6.5000	4.740
6	5.600	0.500	5.550	5.8250	1.385
				合 計	31.371

植生工（植生シート） S=1/50

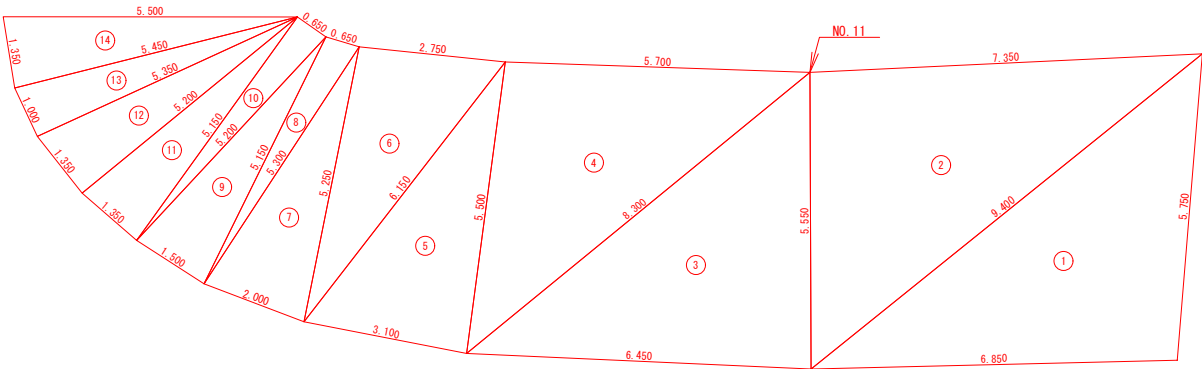


面積表

NO.	a	b	c	S	面 積
1	6.850	9.400	5.750	11.0000	19.582
2	9.400	5.550	7.350	11.1500	20.377
3	5.550	6.450	8.300	10.1500	17.877
4	8.300	5.500	5.700	9.7500	15.599
5	5.500	3.100	6.150	7.3750	8.510
6	6.150	5.250	2.750	7.0750	7.187
7	5.250	2.000	5.300	6.2750	5.178
8	5.300	5.150	0.650	5.5500	1.649
9	5.150	1.500	5.200	5.9250	3.838
10	5.200	5.150	0.650	5.5000	1.674
11	5.150	1.350	5.200	5.8500	3.461
12	5.200	1.350	5.350	5.9500	3.509
13	5.350	1.000	5.450	5.9000	2.675
14	5.450	1.350	5.500	6.1500	3.665
				合 計	114.781

工 事 名	町道 千滝長野緑道改良工事（第五期）
路 線 名	町道 千滝長野緑
工事箇所	山都町 長原 地内
図面種類	植生工展開図
縮 尺	図 示
図 面	全 18 葉 第 13 号
免注機関名	山都町教育委員会 生涯学習課


歩道表層工 展開図

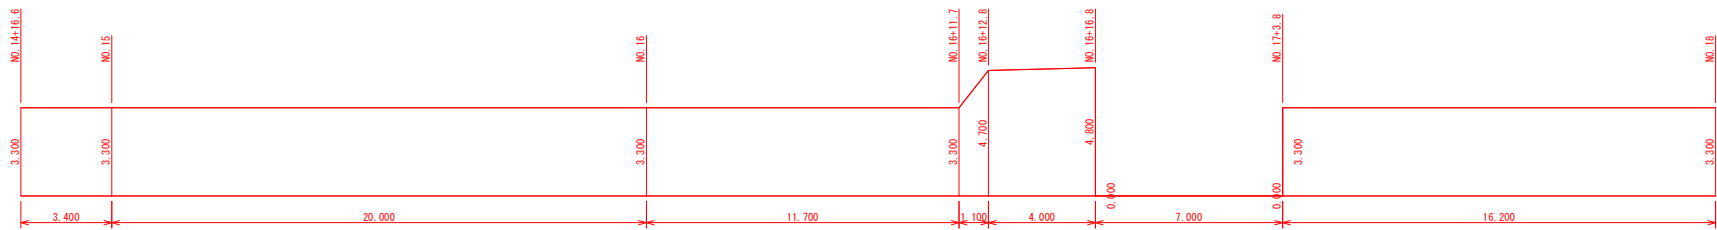

面積表

測点名	距離	幅員	平均幅員	面積
NO. 14+16.6		3.300		
NO. 15	3.400	3.300	3.3000	11.220
NO. 16	20.000	3.300	3.3000	66.000
NO. 16+11.7	11.700	3.300	3.3000	38.610
NO. 16+12.8	1.100	4.700	4.0000	4.400
NO. 16+16.8	4.000	4.800	4.7500	19.000
NO. 16+16.8	0.000	0.000	2.4000	
NO. 17+3.8	7.000	0.000	0.0000	
NO. 17+3.8	0.000	3.300	1.6500	
NO. 18	16.200	3.300	3.3000	53.460
NO. 19	20.000	3.300	3.3000	66.000
NO. 20	20.000	3.300	3.3000	66.000
合計	103.400			324.690

歩道路盤工 展開図

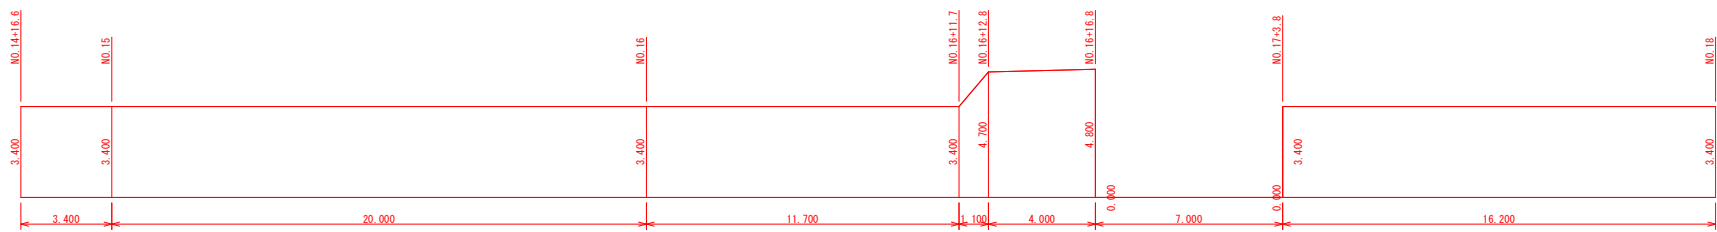


面積表

測点名	距離	幅員	平均幅員	面積
NO. 14+16.6		3.400		
NO. 15	3.400	3.400	3.4000	11.560
NO. 16	20.000	3.400	3.4000	68.000
NO. 16+11.7	11.700	3.400	3.4000	39.780
NO. 16+12.8	1.100	4.700	4.0500	4.455
NO. 16+16.8	4.000	4.800	4.7500	19.000
NO. 16+16.8	0.000	0.000	2.4000	
NO. 17+3.8	7.000	0.000	0.0000	
NO. 17+3.8	0.000	3.400	1.7000	
NO. 18	16.200	3.400	3.4000	55.680
NO. 19	20.000	3.400	3.4000	68.000
NO. 20	20.000	3.400	3.4000	68.000
合計	103.400			333.875

変更

工事名	町道 千滝長野緑道改良工事（第五期）
路線名	町道 千滝長野緑
工事箇所	山都町 長原 地内
図面種類	歩道部展開図
縮尺	S=1/100
図面	全 18 葉 第 14 号
免注機関名	山都町教育委員会 生涯学習課


耐水処理 展開図

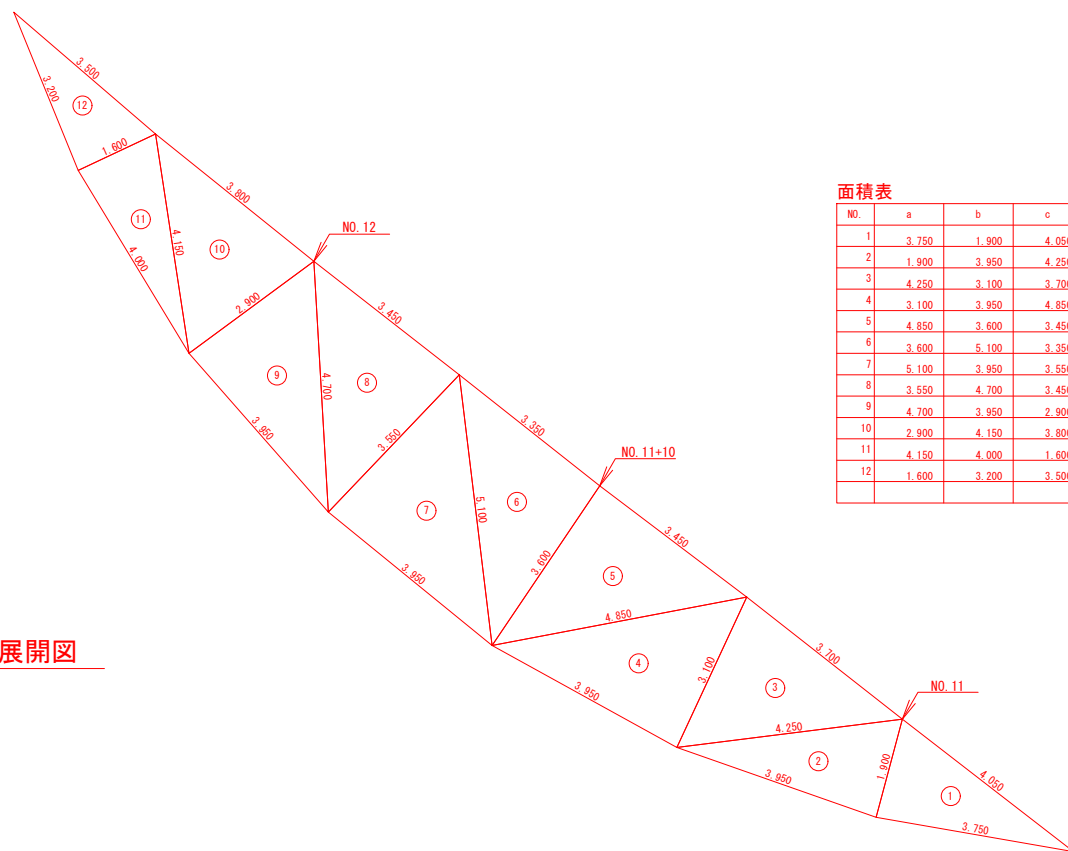

面積表

NO.	a	b	c	S	面 積
1	3.750	1.900	4.050	4.8500	3.548
2	1.900	3.950	4.250	5.0500	3.741
3	4.250	3.100	3.700	5.5250	5.584
4	3.100	3.950	4.850	5.9500	6.108
5	4.850	3.600	3.450	5.9500	6.201
6	3.600	5.100	3.350	6.0250	6.013
7	5.100	3.950	3.550	6.3000	6.990
8	3.550	4.700	3.450	5.8500	6.094
9	4.700	3.950	2.900	5.7750	5.707
10	2.900	4.150	3.800	5.4250	5.327
11	4.150	4.000	1.600	4.6750	3.182
12	1.600	3.200	3.500	4.1500	2.556
				合 計	61.051

歩道乗入部 展開図

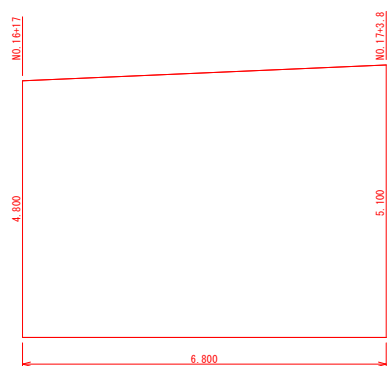

面積表

測 点 名	距 離	幅 員	平均幅員	面 積
NO. 16+17		4.800		
NO. 17+3.8	6.800	5.100	4.9500	33.660
合 計	6.800			33.660

工 事 名	町道 千滝長野緑道改良工事 (第五期)
路 線 名	町道 千滝長野緑線
工事箇所	山都町 長原 地内
図面種類	耐水処理、歩道乗入部展開図
縮 尺	S=1:50
図 面	全 18 葉 第 15 号
免注機関名	山都町教育委員会 生涯学習課

