




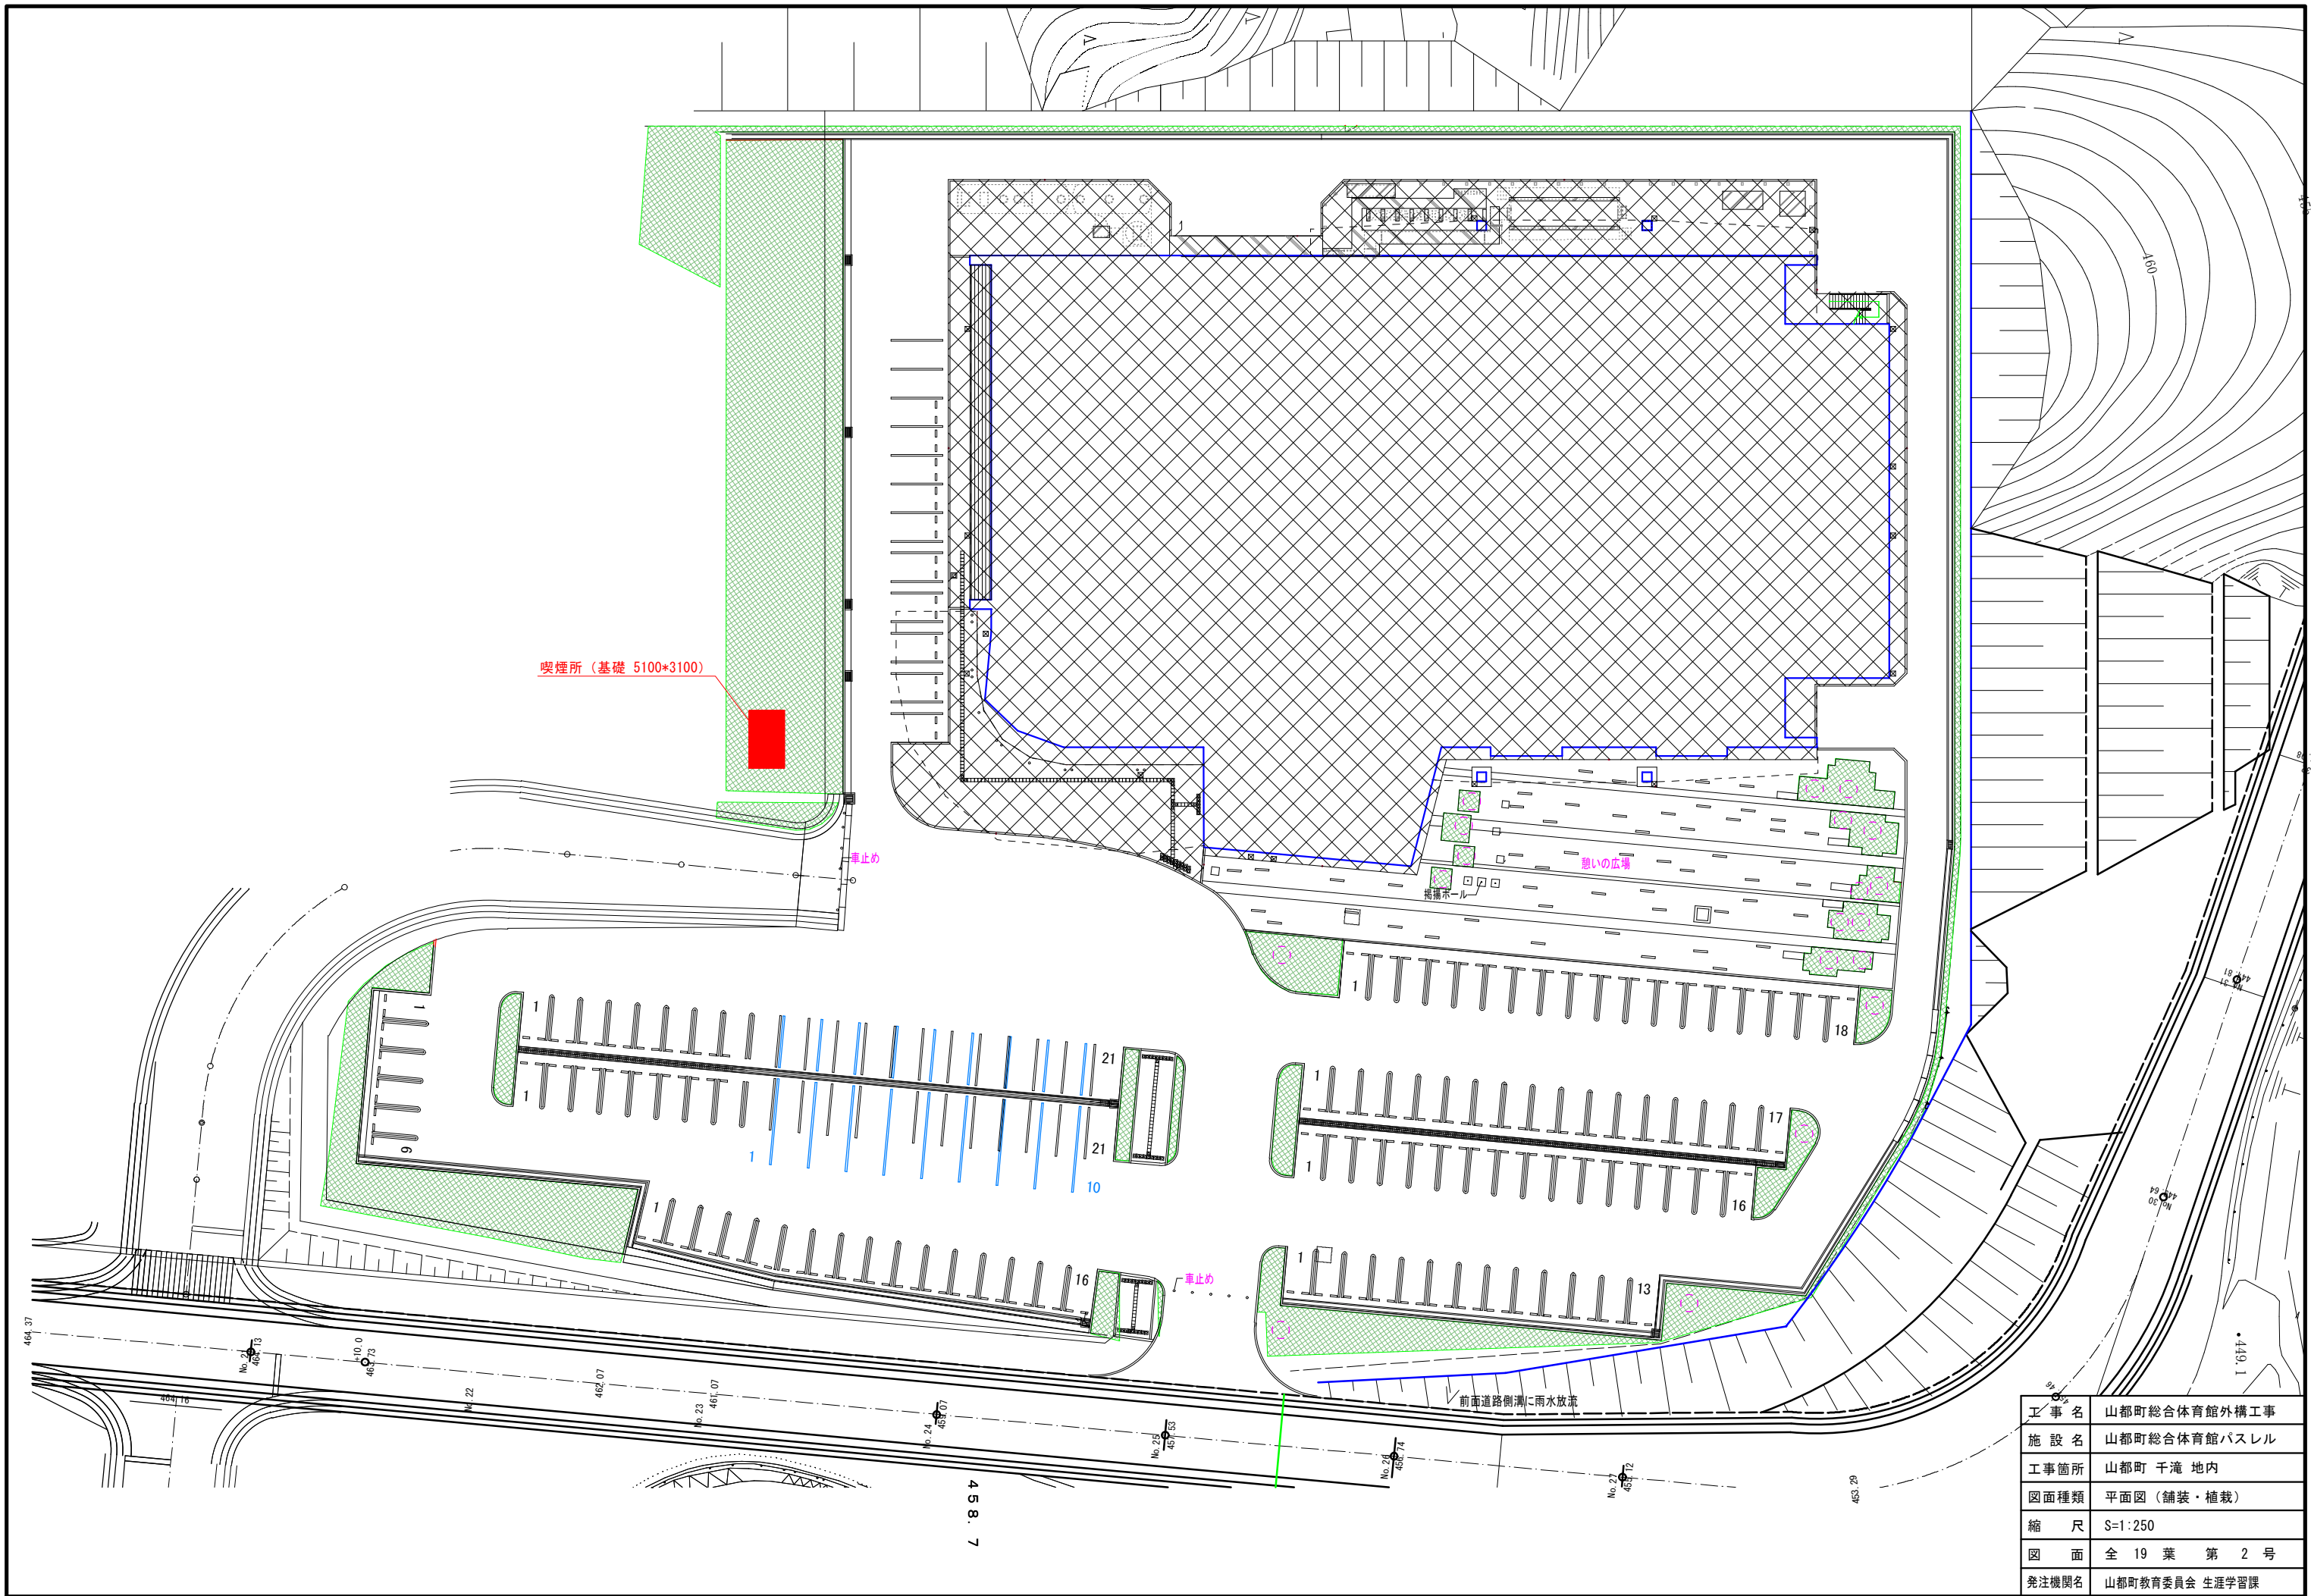

工事名	山都町総合体育館外構工事
施設名	山都町総合体育館バスレ
工事箇所	山都町 千滝 地内
図面種類	平面図（舗装・植栽）
縮尺	S=1:250
図面	全 19 葉 第 2 号
発注機関名	山都町教育委員会 生涯学習課

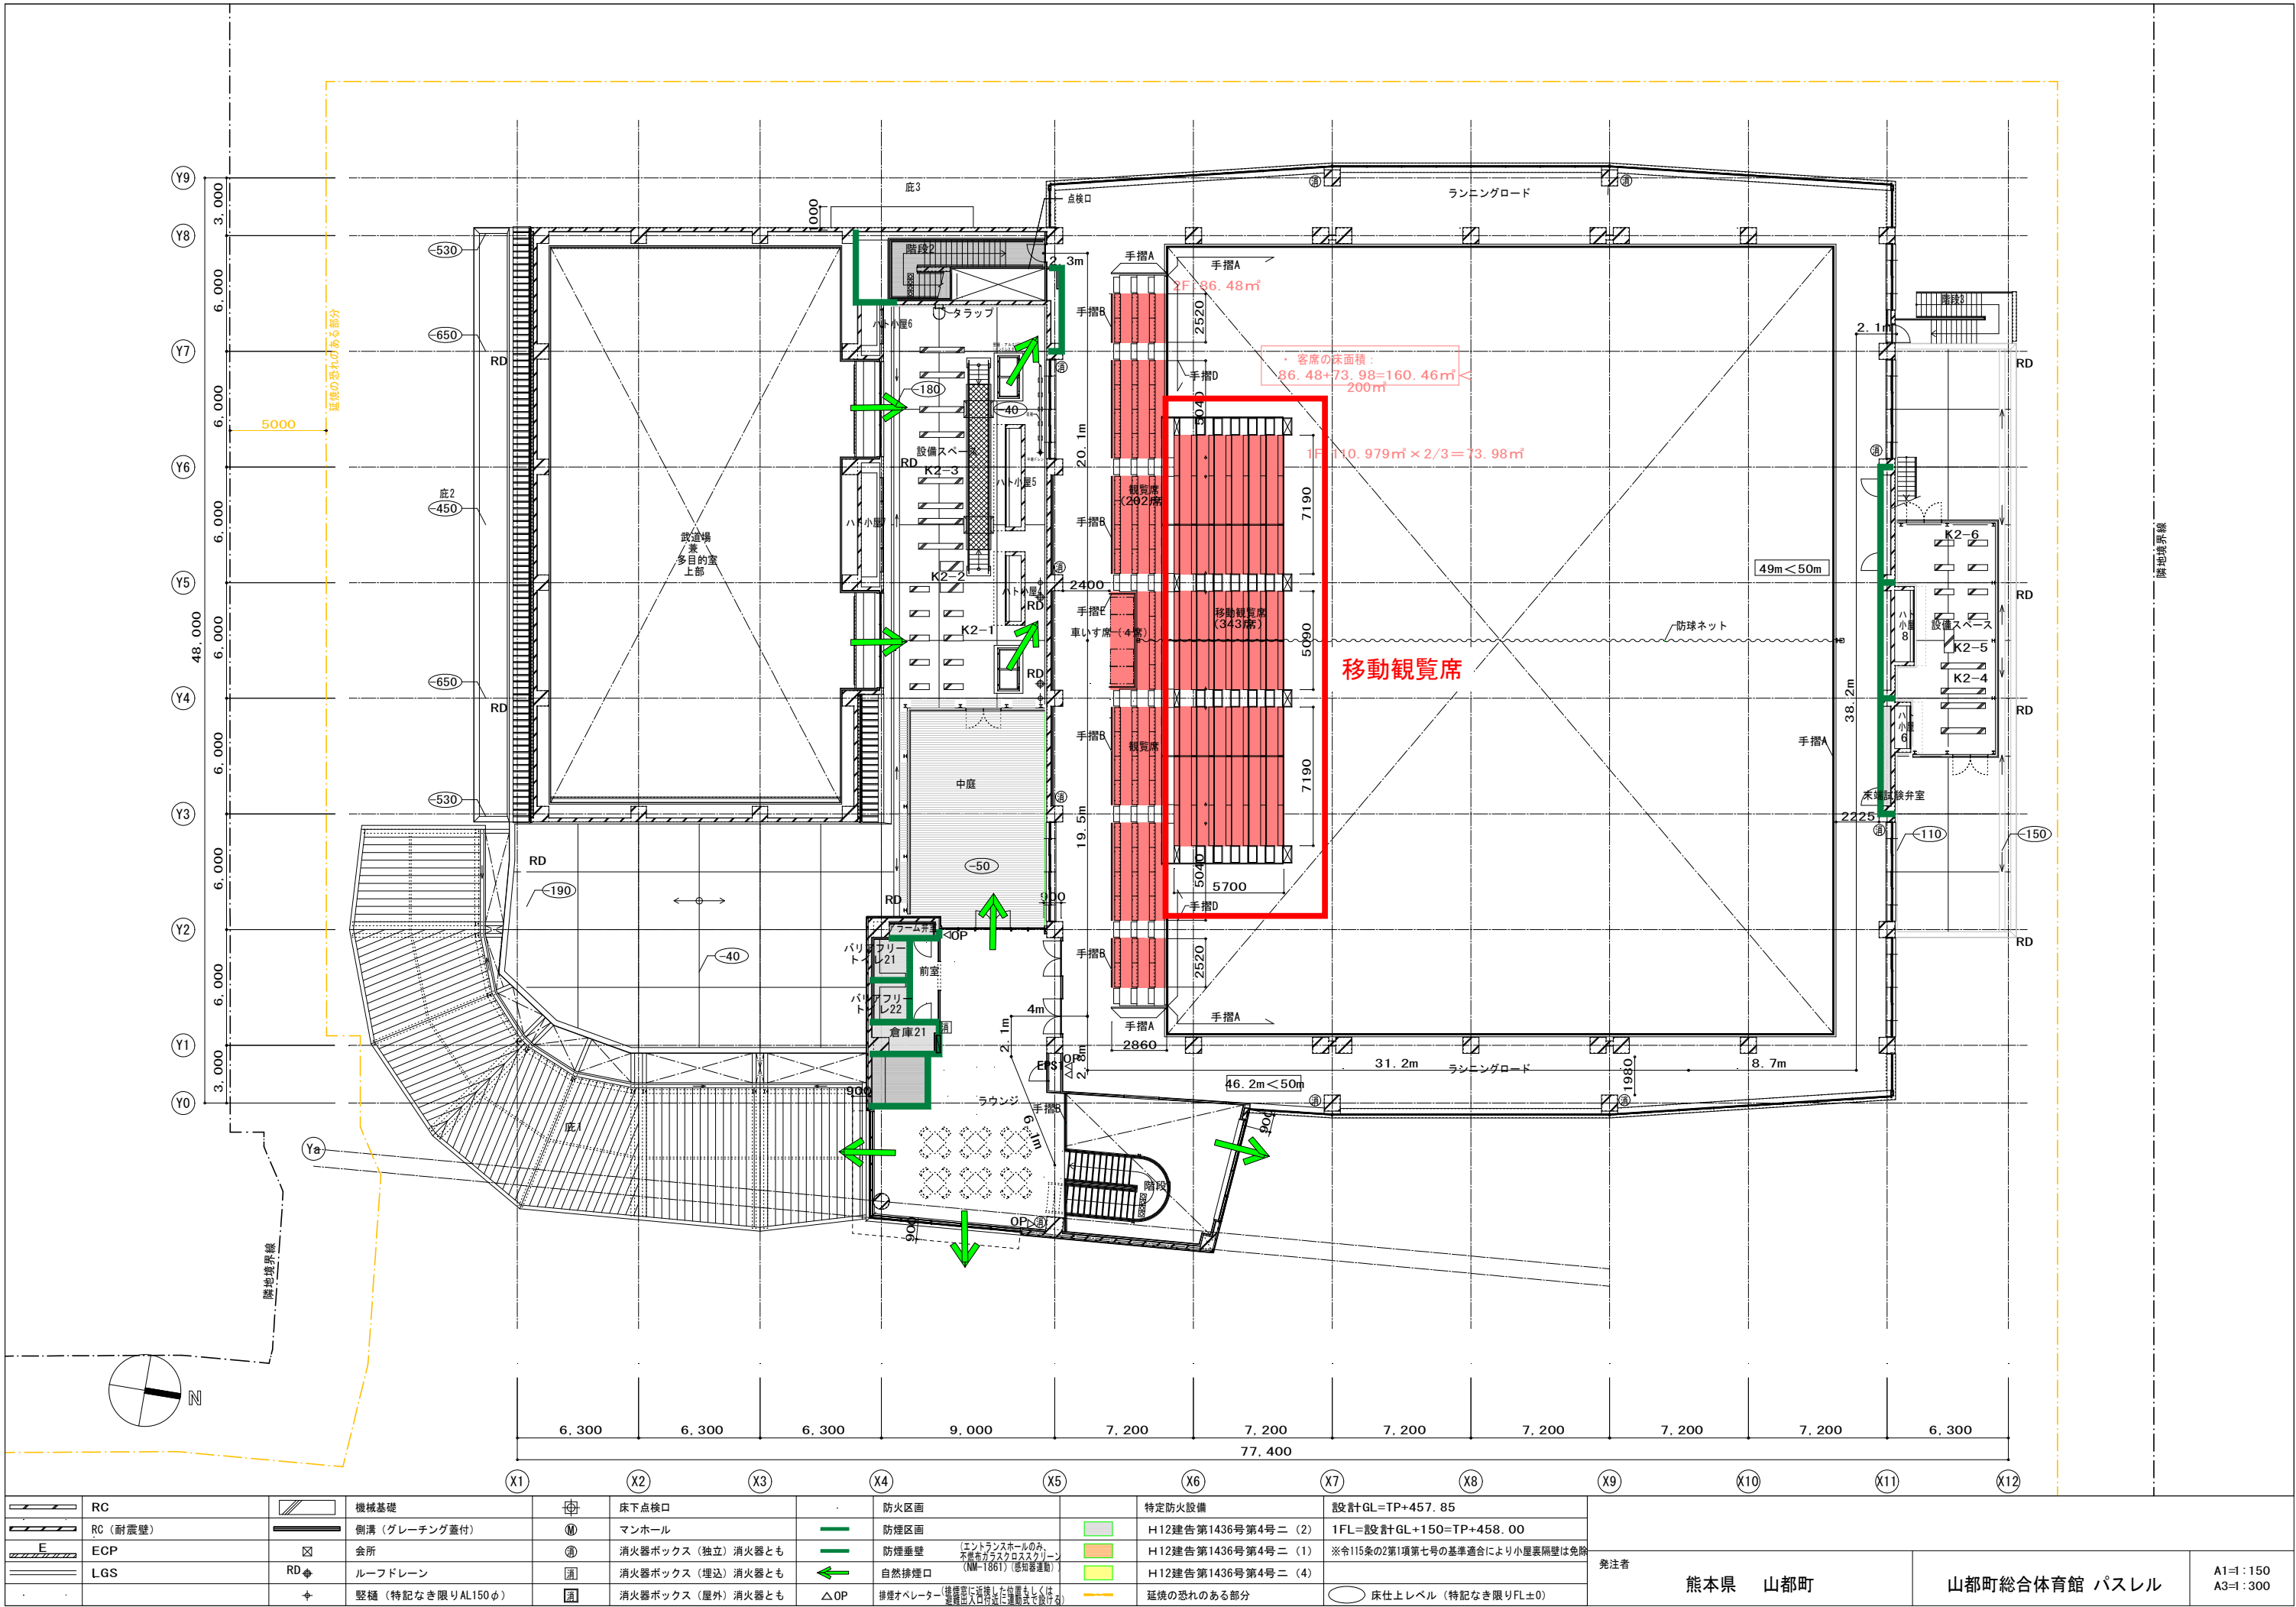



	RC		機械基礎		床下点検口		防火区画		特定防火設備		設計GL=TP+457.85
	RC (耐震壁)		側溝 (グレーチング蓋付)		マンホール		防火区画		H12建告第1436号第4号ニ (2)		1FL=設計GL+150=TP+458.00
	ECP		会所		消火器ボックス (独立) 消火器とも		防煙垂壁		H12建告第1436号第4号ニ (1)		※令115条の2第1項第七号の基準適合により小屋裏隔壁は免除
	LGS		ルーフドレーン		消火器ボックス (埋込) 消火器とも		自然排煙口		H12建告第1436号第4号ニ (4)		
			縦樋 (特記なき限りAL150φ)		消火器ボックス (屋外) 消火器とも		排煙オペレーター		延焼の恐れのある部分		床仕上レベル (特記なき限りFL±0)

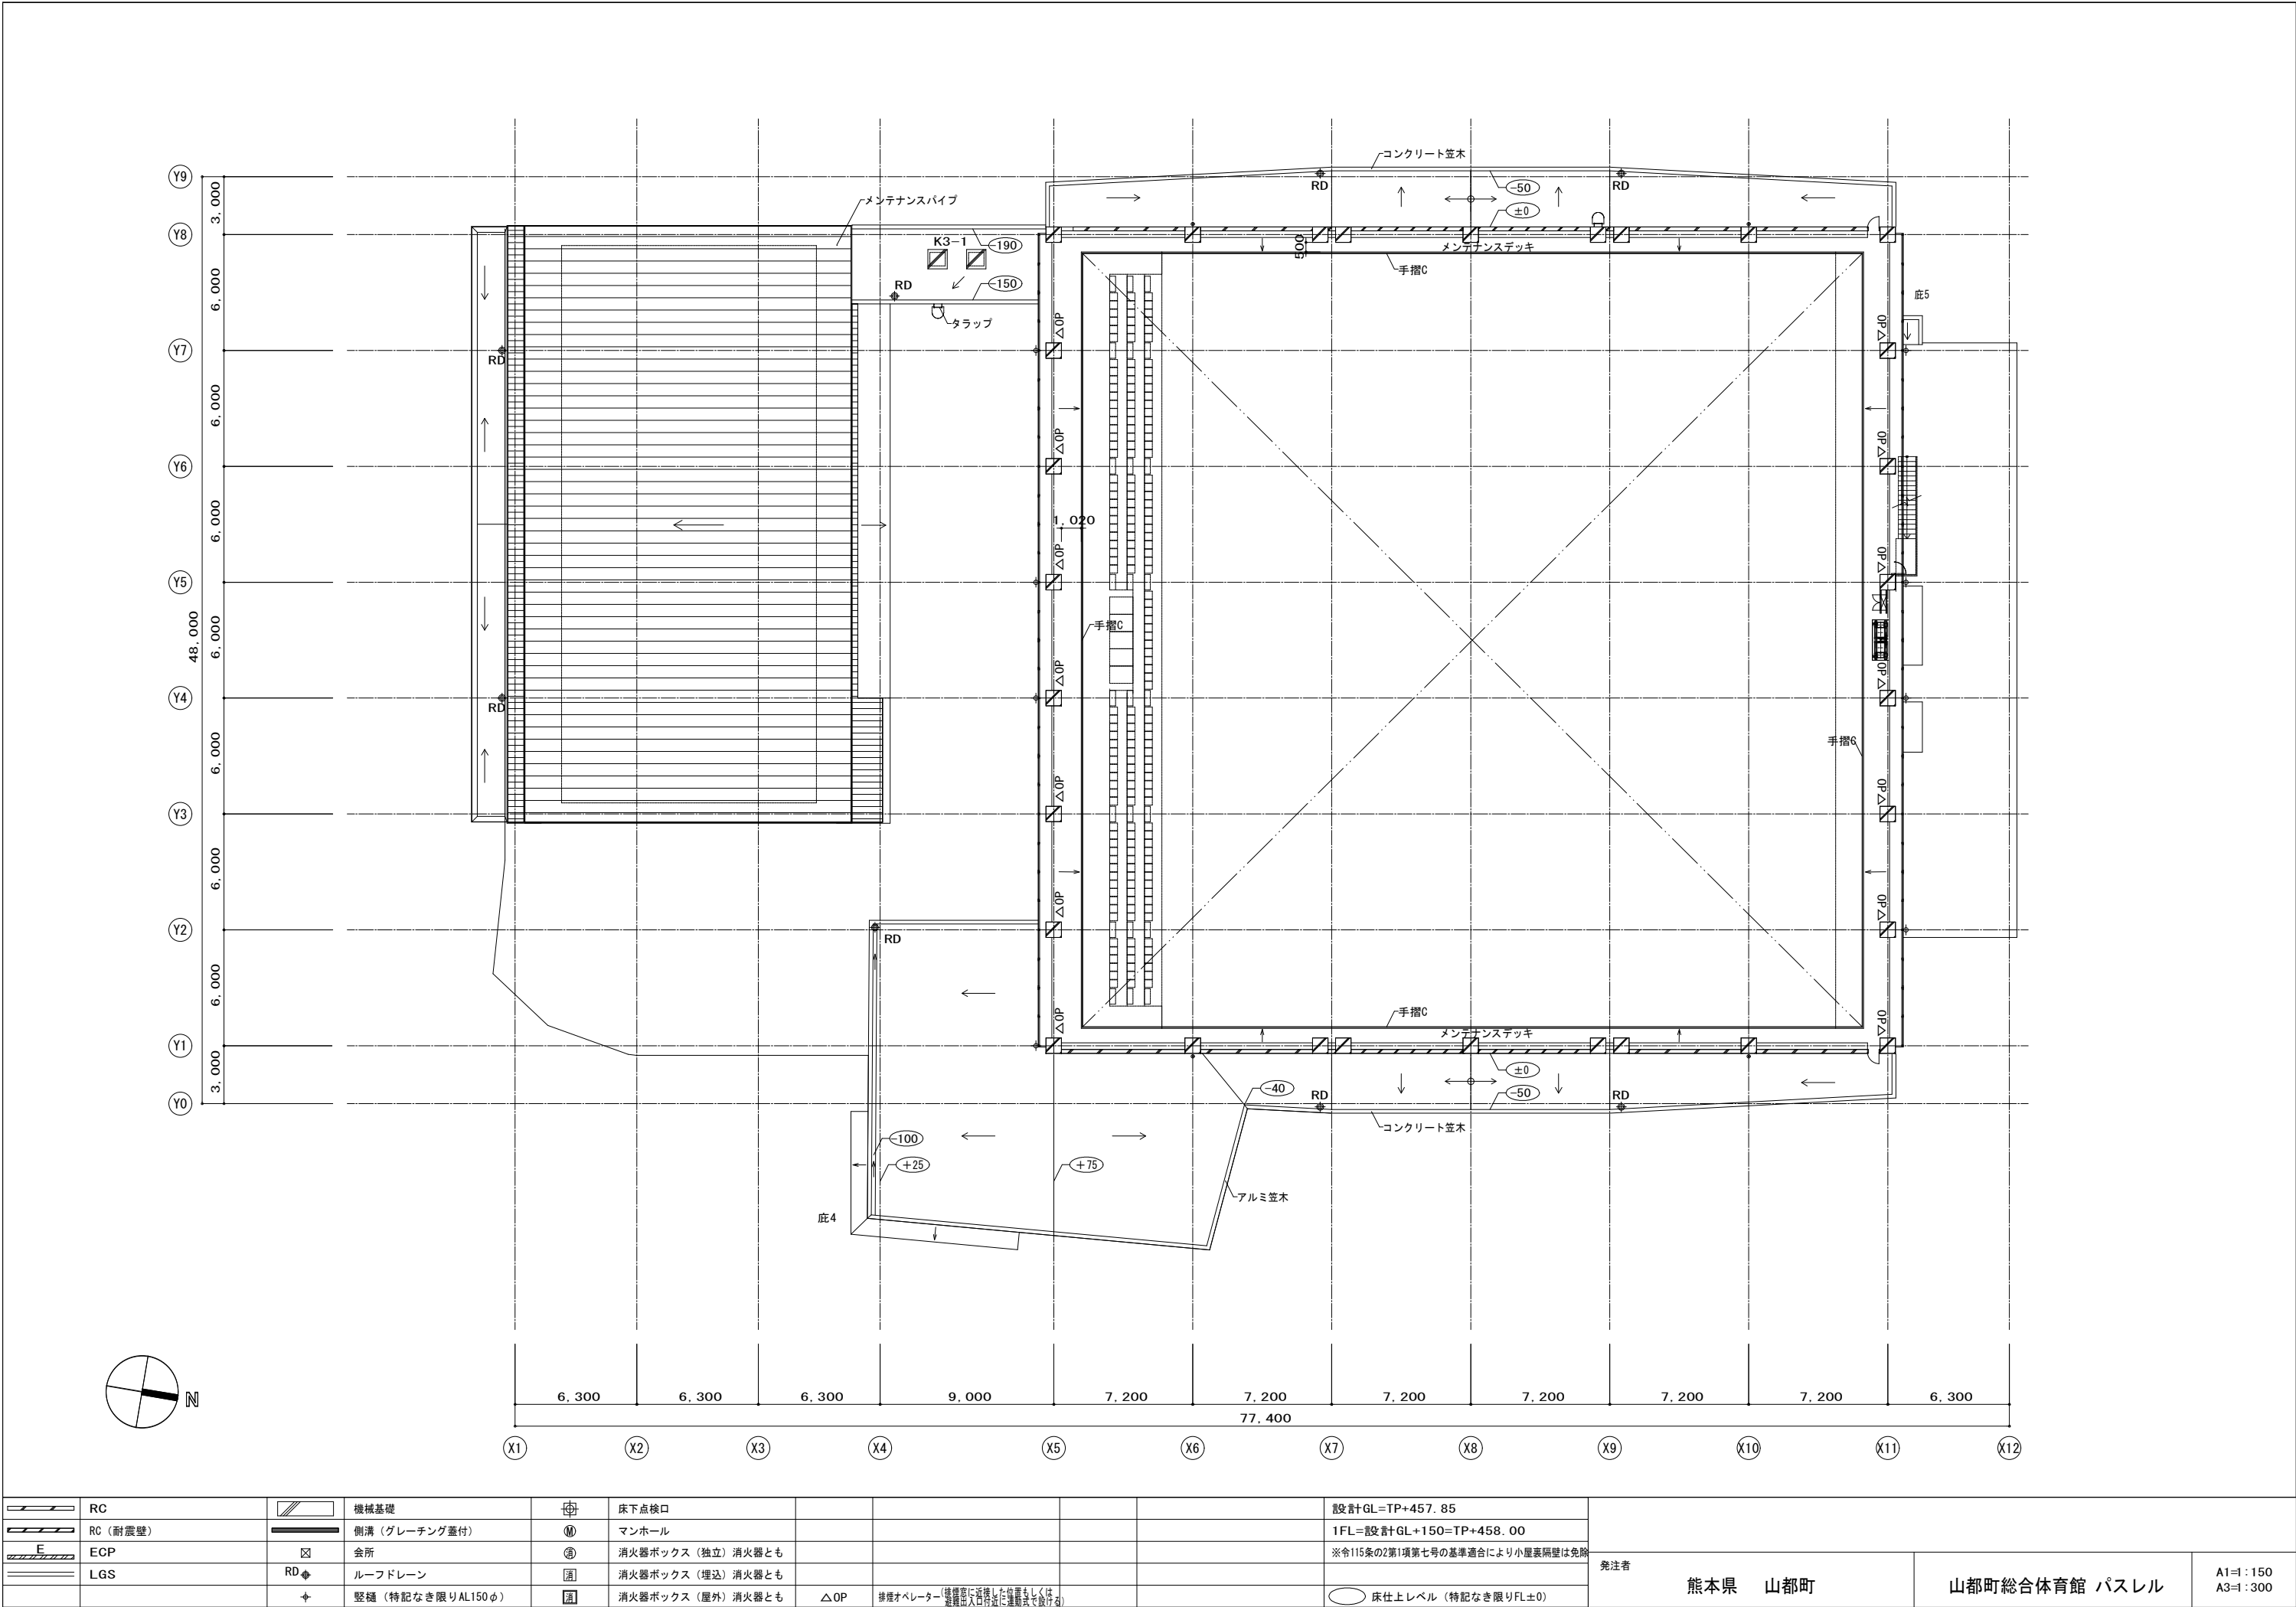

	RC		機械基礎		床下点検口						設計GL=TP+457.85
	RC (耐震壁)		側溝 (グレーチング蓋付)		マンホール						1FL=設計GL+150=TP+458.00
	ECP		会所		消火器ボックス (独立) 消火器とも						※令115条の2第1項第七号の基準適合により小屋裏隔壁は免除
	LGS		ルーフドレーン		消火器ボックス (埋込) 消火器とも						
			縦樋 (特記なき限りAL150φ)		消火器ボックス (屋外) 消火器とも		排煙オペレーター (機械室に設置した位置もしくは、避難出入口付近に連絡式で設ける)				床仕上レベル (特記なき限りFL±0)



発注者	熊本県 山都町	山都町総合体育館 パスレル	A1=1:150 A3=1:300
-----	---------	---------------	----------------------

サッカー場 平面図 S=1:500

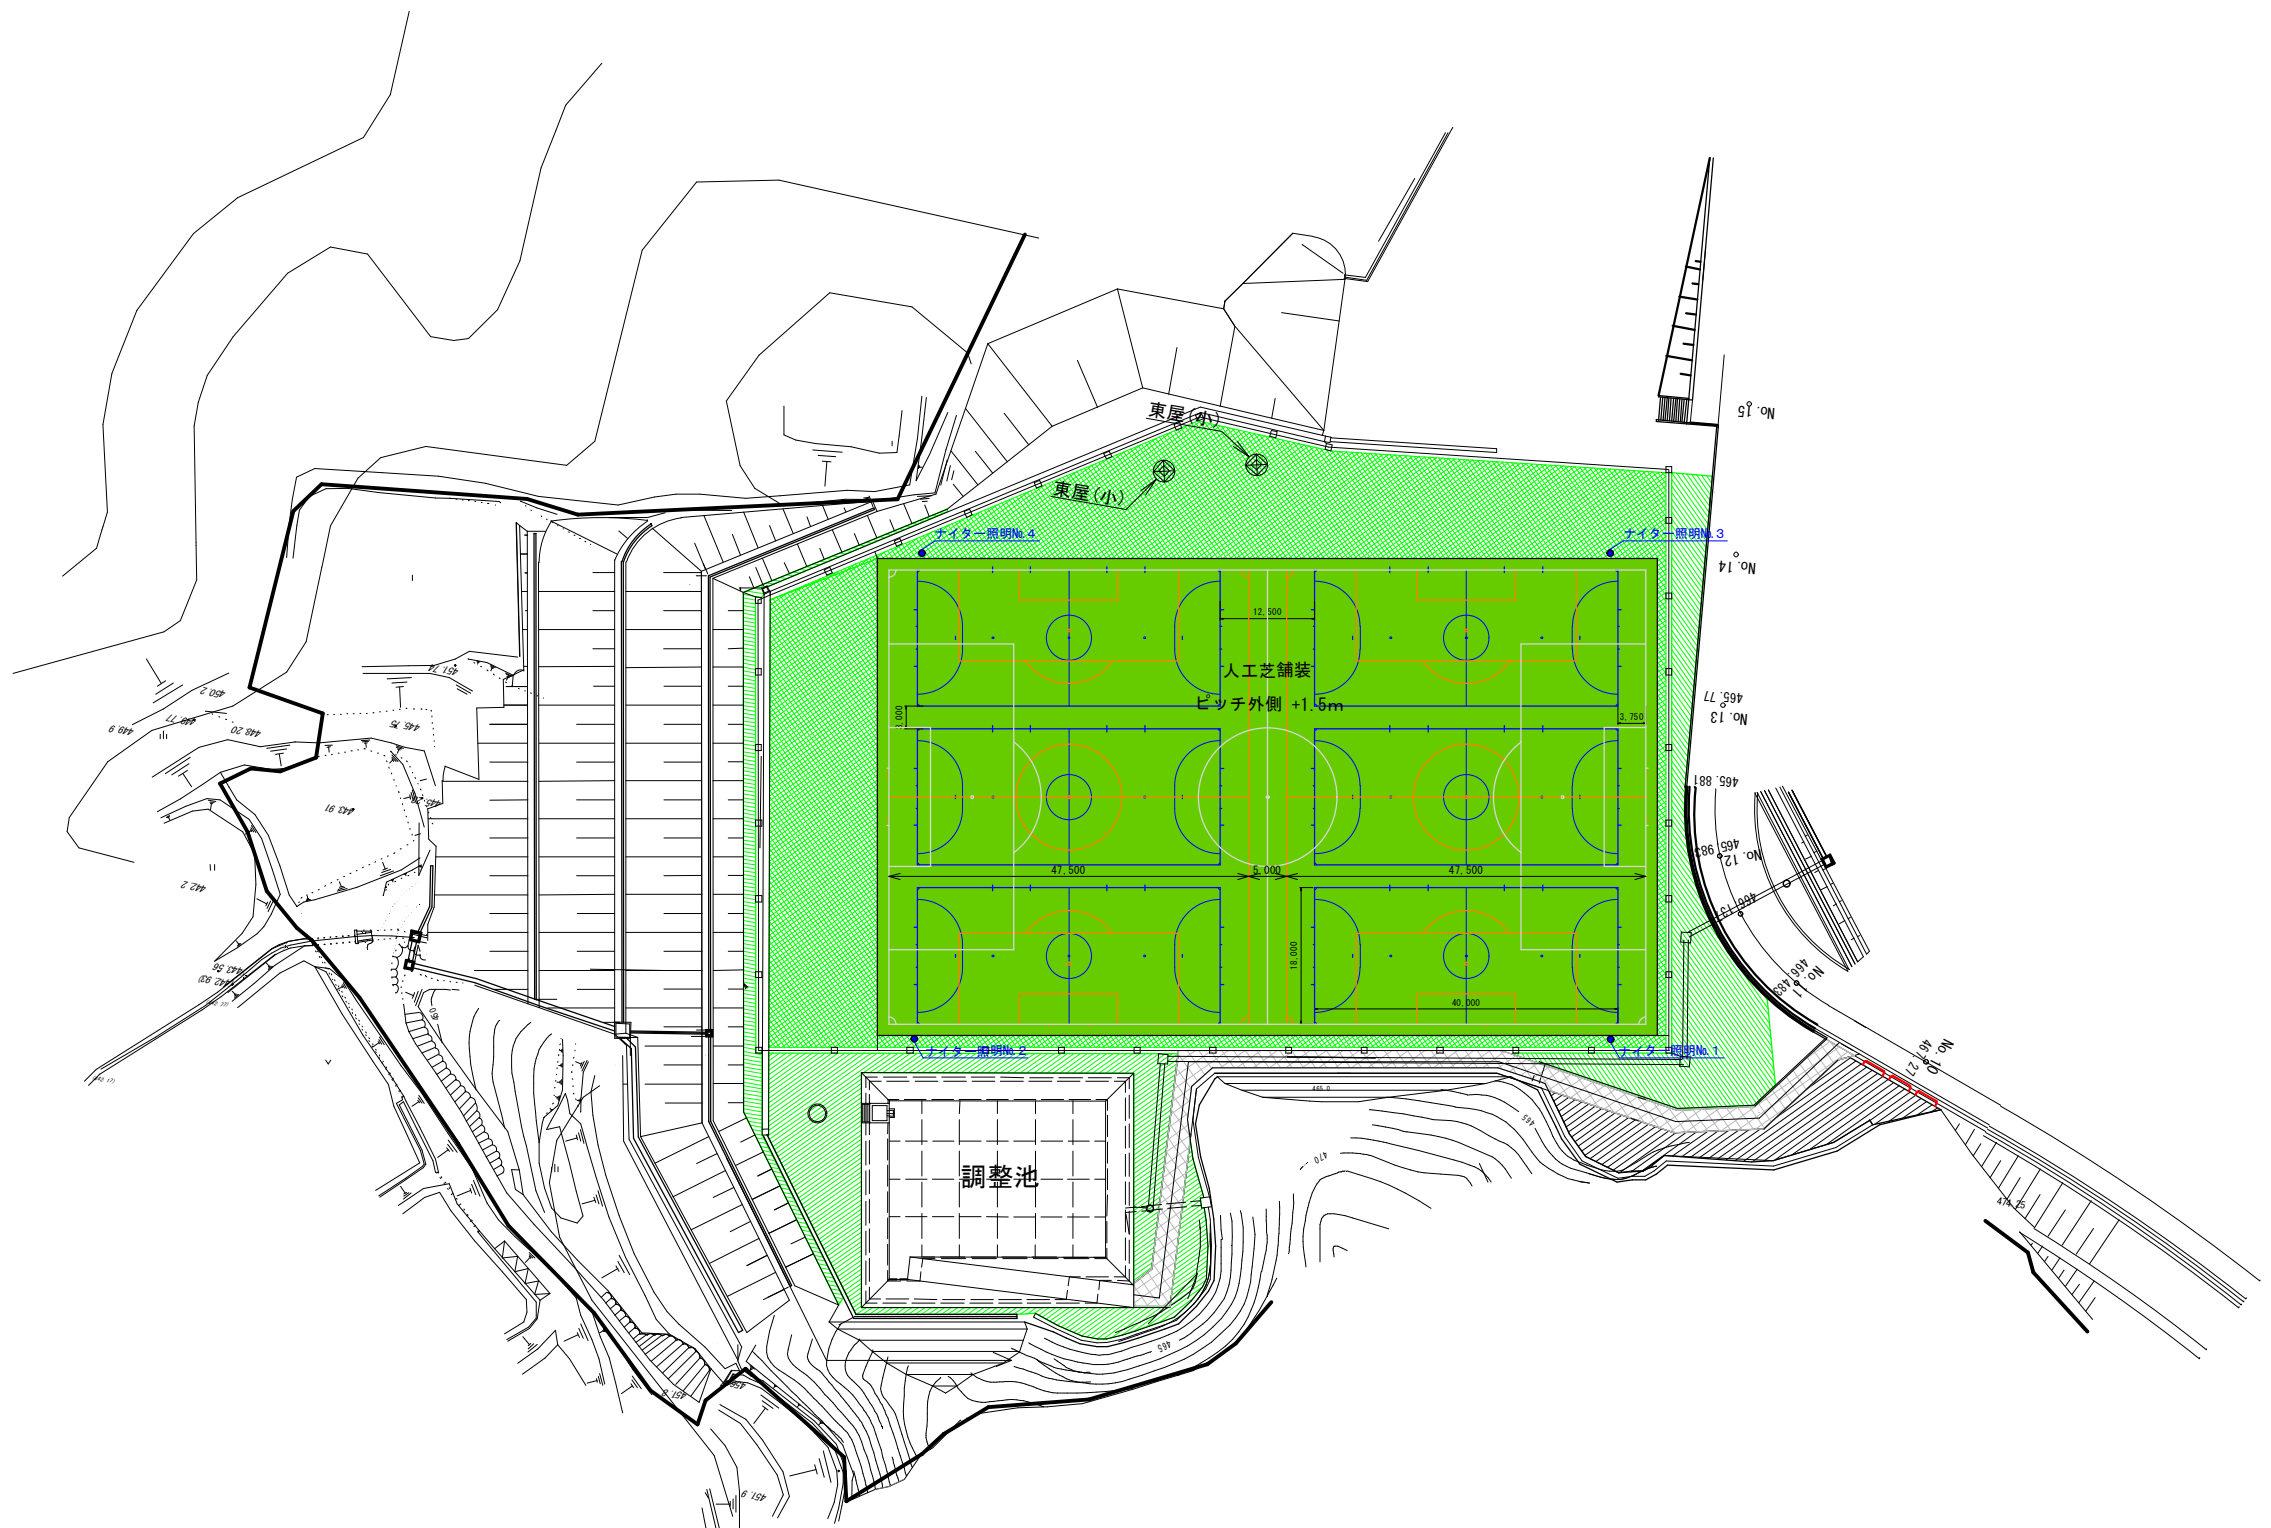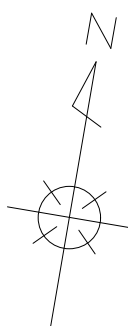

公園名	山都町運動公園
施設名	サッカー場
工事箇所	山都町 長原 地内
図面種類	平面図
縮尺	S=1:500
図面	
発注機関名	山都町教育委員会 生涯学習課

ちびっこ運動広場 平面図 S=1:250

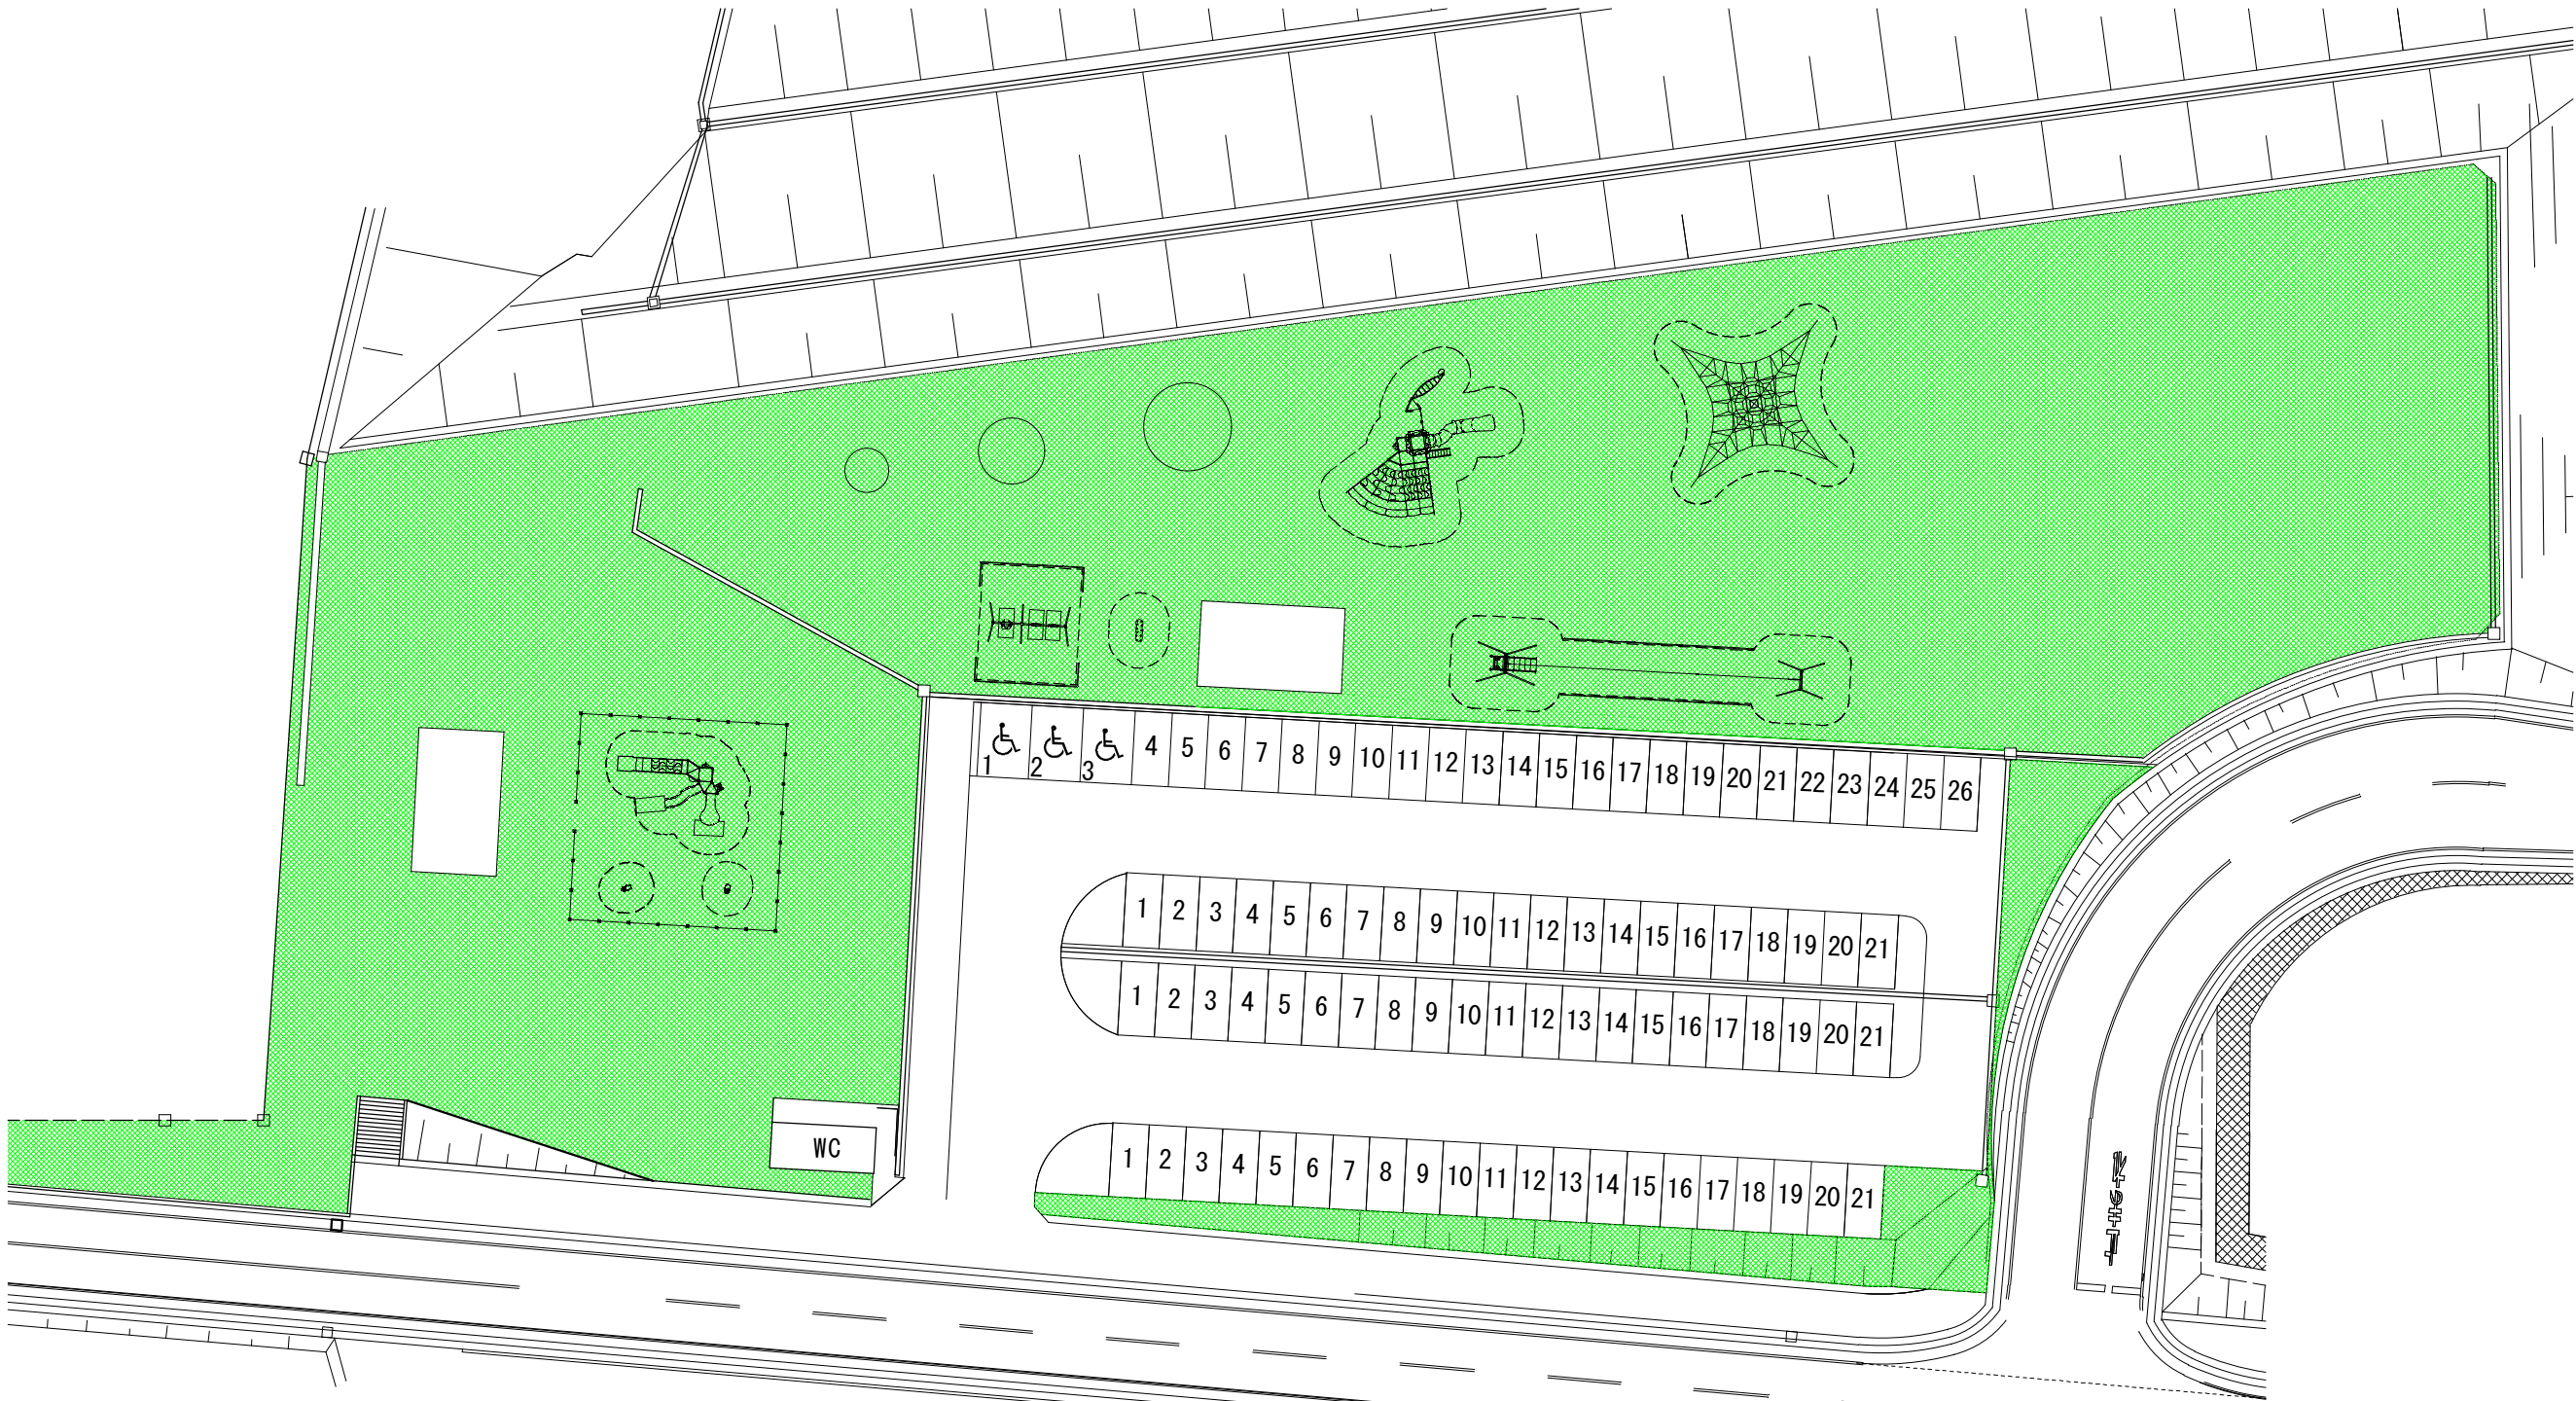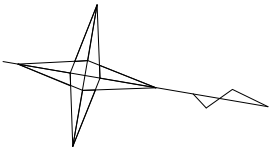


公園名	山都町運動公園
施設名	ちびっこ運動広場
工事箇所	山都町 長原 地内
図面種類	平面図
縮尺	S=1:250
図面	
発注機関名	山都町教育委員会 生涯学習課


芝生広場 平面図 S=1:500



公園名	山都町運動公園
施設名	芝生広場
工事箇所	山都町 長原 地内
図面種類	平面図
縮尺	S=1:500
図面	
発注機関名	山都町教育委員会 生涯学習課

中央グラウンド配置図 S=1:300

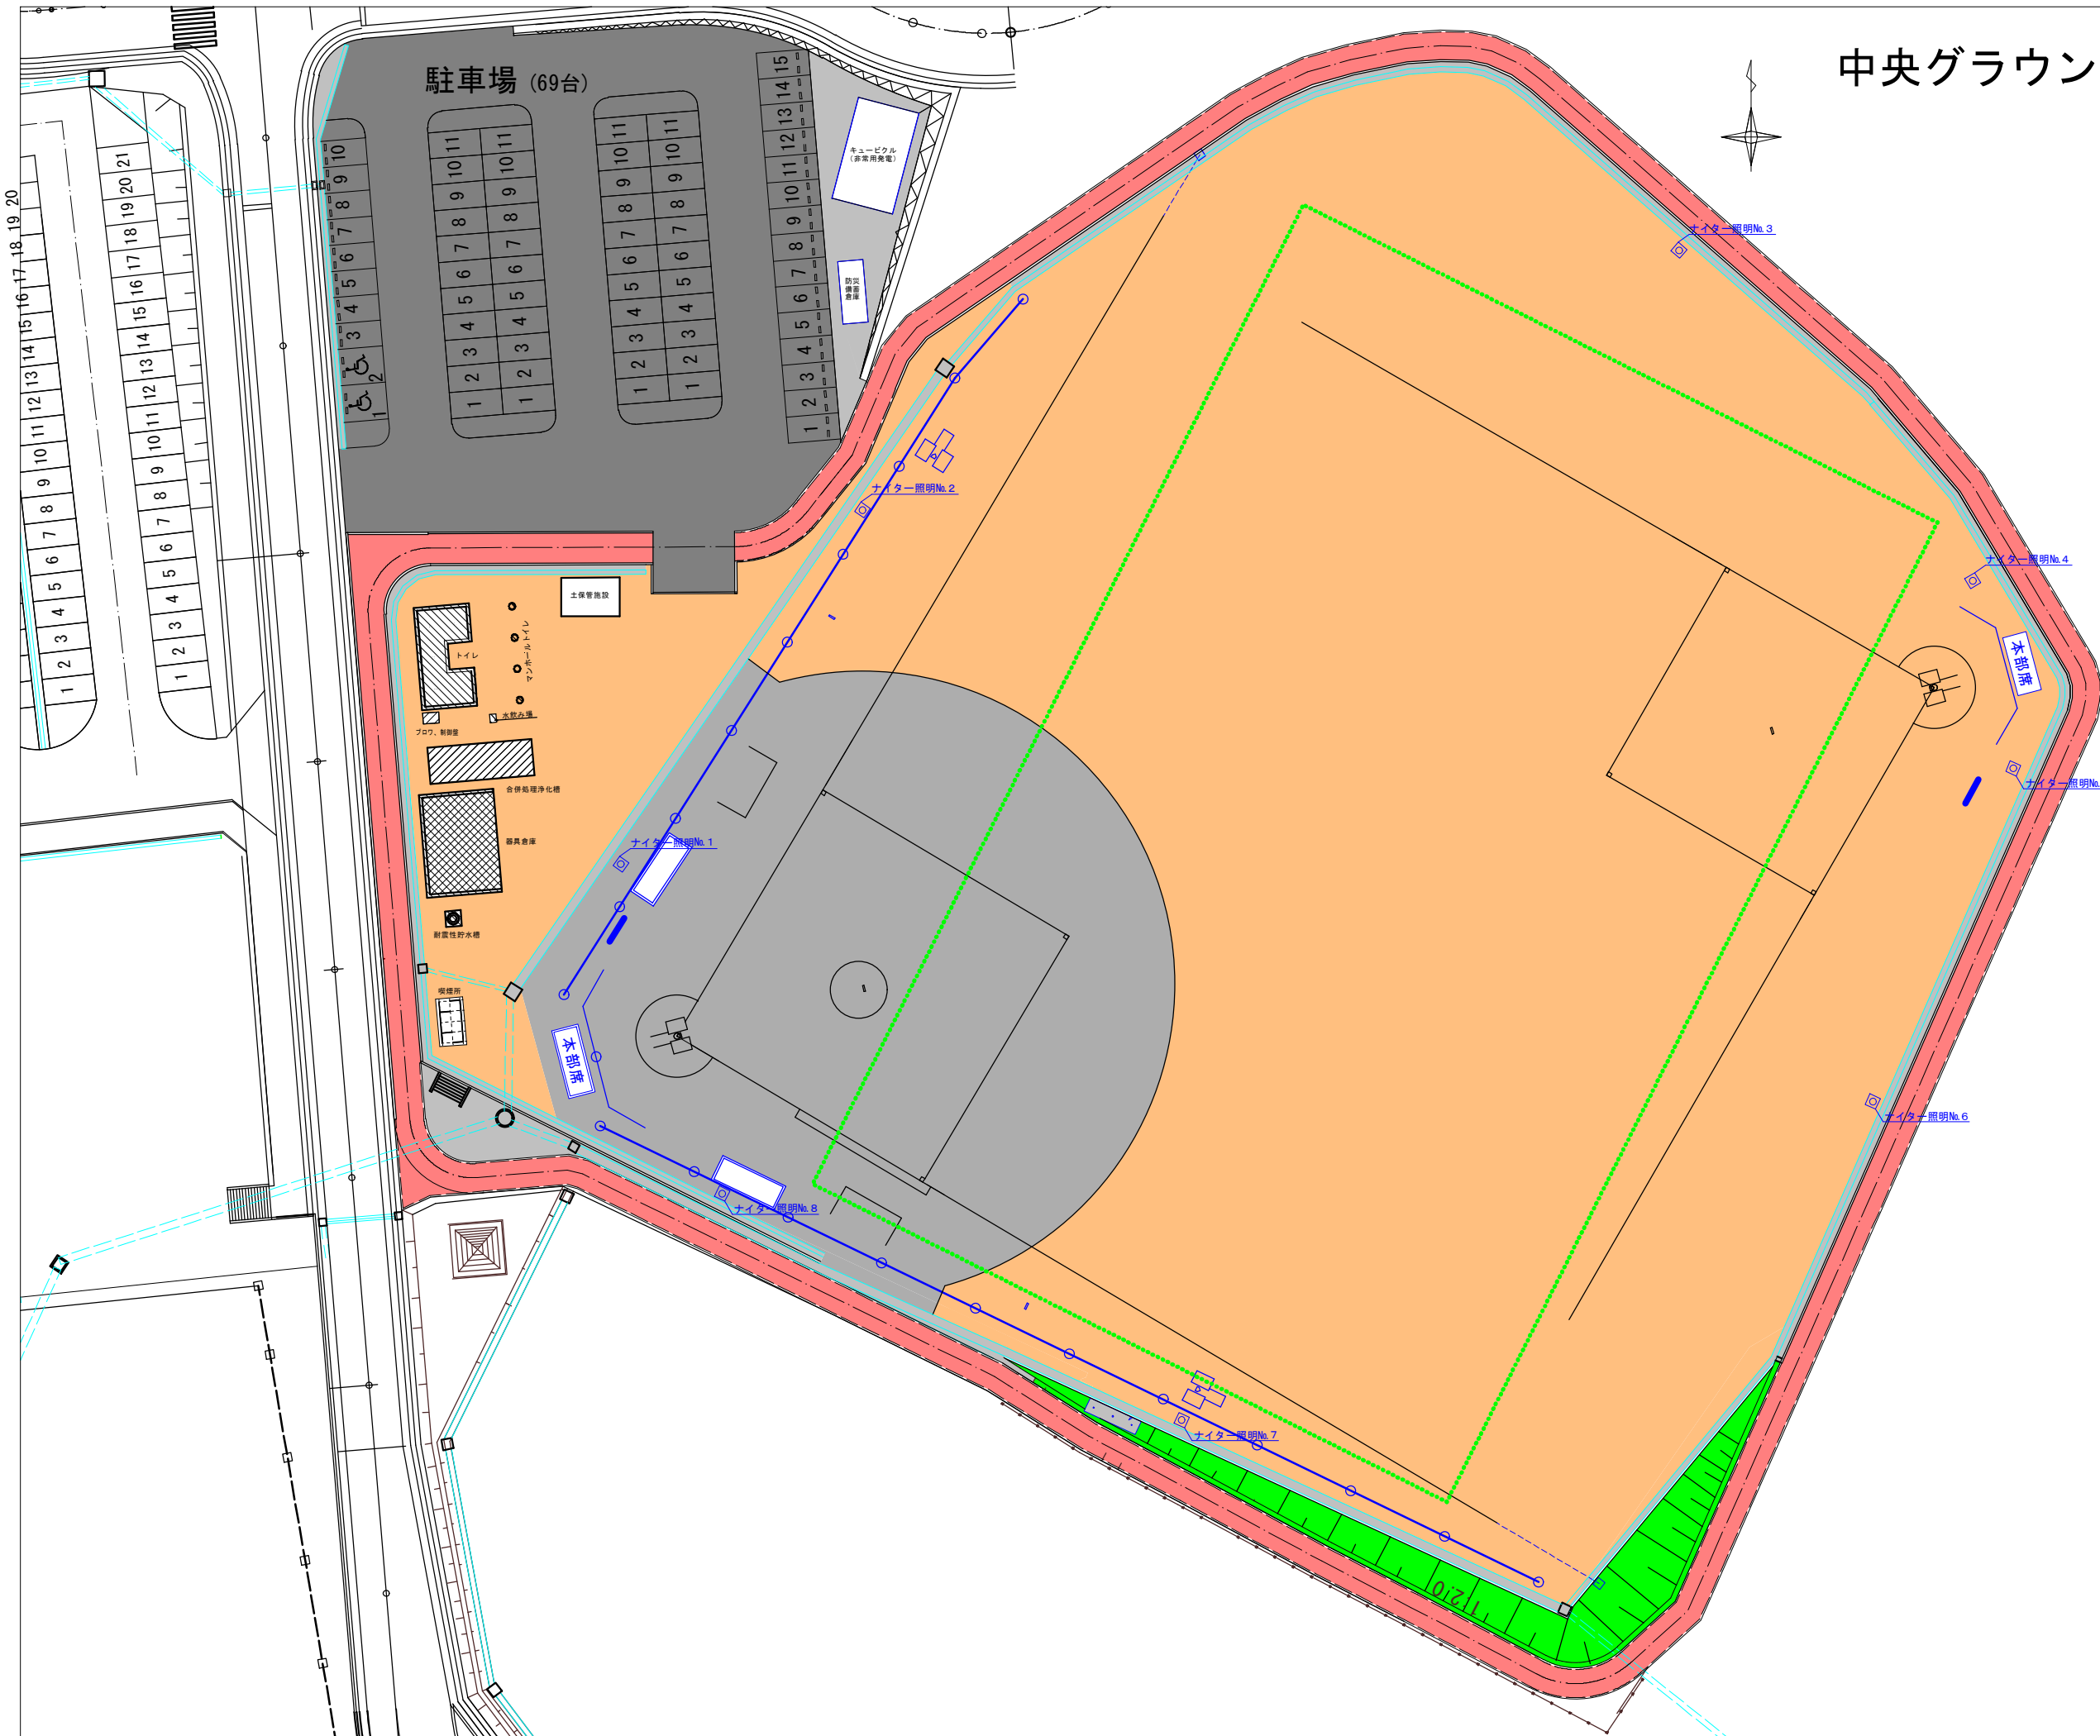

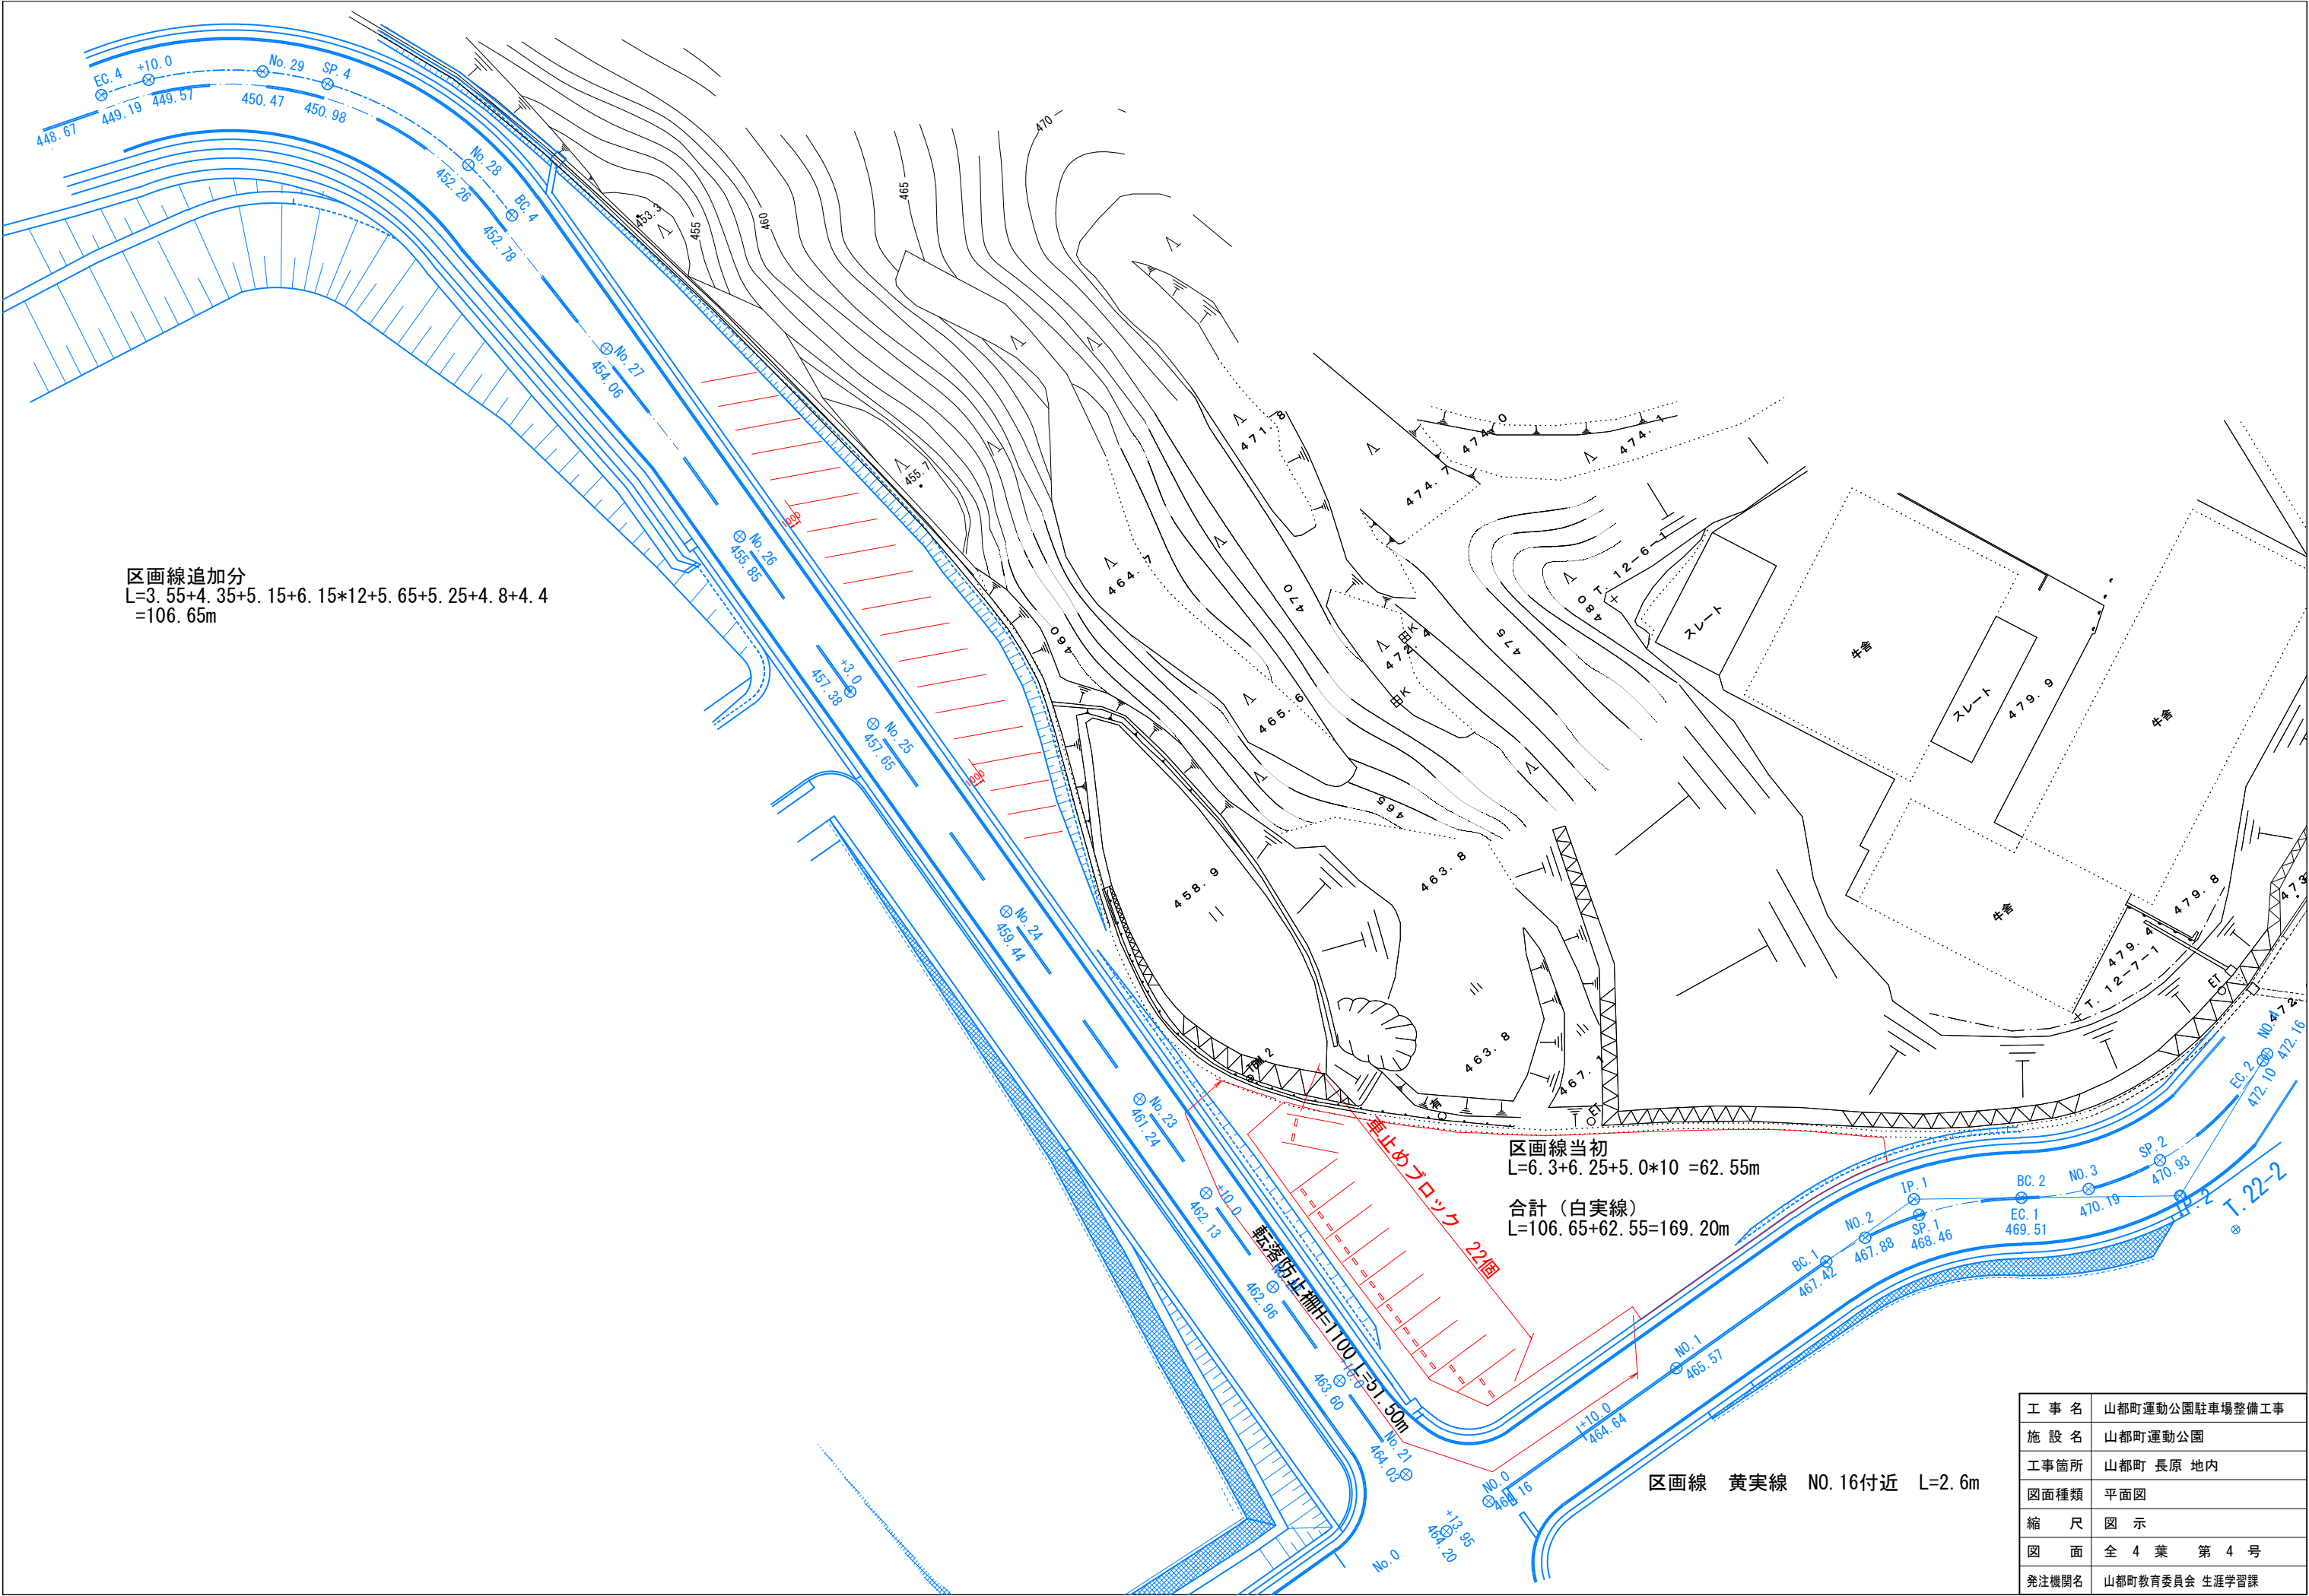

区画線追加分
L=3.55+4.35+5.15+6.15+12+5.65+5.25+4.8+4.4
=106.65m

区画線当初
L=6.3+6.25+5.0*10 =62.55m

合計（白実線）
L=106.65+62.55=169.20m

車止めブロック
22m

区画線 黄実線 NO.16付近 L=2.6m

工 事 名	山都町運動公園駐車場整備工事
施 設 名	山都町運動公園
工事箇所	山都町 長原 地内
図面種類	平面図
縮 尺	図 示
図 面	全 4 葉 第 4 号
発注機関名	山都町教育委員会 生涯学習課