

議案 第 35 号

工事請負変更契約の締結について

令和3年第4回臨時会において議決された町道 長原後谷線 道路改良工事（第二期）請負契約のうち、契約金額「55,000,000円」を「54,751,644円」に変更することとする。

令和4年3月3日 提出

山都町長 梅 田 穰

（提案理由）

本件の工事請負契約を締結するには、議会の議決に付すべき契約及び財産の取得又は処分に関する条例（平成17年山都町条例第55号）第2条の規定により、議会の議決を経る必要があります。

これが、この議案を提出する理由です。

工事請負変更契約概要

- 1 工事番号 山教生工 第16号
- 2 工事名 町道 長原後谷線 道路改良工事（第二期）
- 3 工事場所 上益城郡山都町 長原 地内
- 4 当初契約年月日 令和 3 年10月 8 日
- 5 財源内訳
- | | |
|-----|--------------------------|
| 全体 | 54,751,644円 |
| 交付金 | 31,320,000円（社会資本整備総合交付金） |
| 起債 | 22,600,000円（公共事業等債） |
| 単独費 | 831,644円（一般財源） |
- 6 工事内容
- 道路改良
- | | | | | |
|-----|----|----------|----|--------|
| 町道部 | 延長 | L=200.0m | 幅員 | W=7.0m |
| 県道部 | 延長 | L=76.0m | 幅員 | 現道擦り付け |
- | | | |
|--------|----------|---|
| 土工 | 掘削工 | 一式 |
| | 盛土工 | V=5,475m ³ → V=5,228m ³ |
| 法面工 | 防草コンクリート | A=429m ² （変更なし） |
| 排水構造物工 | 道路用側溝 | L=473m → L=474m |
| 舗装工 | As舗装工 | A=3,099m ² （変更なし） |
| 区画線工 | 区画線設置 | L=1,307m（変更なし） |
| 仮設工 | 交通誘導員 | 一式 |
- 7 契約の相手方 上益城郡山都町下市242-1
株式会社 坂本建設
代表取締役 中崎 晃紀



公共工事請負変更仮契約書

- 1 工事番号 山教生工第16号
- 2 工事名 町道長原後谷線道路改良工事(第二期)
- 3 工事場所 上益城郡山都町長原地内

4 変更契約事項

変更工事請負額 減額

億	千	百	拾	万	千	百	拾	円
		¥	2	4	8	3	5	6

(うち取引に係る消費税及び地方消費税の額 ¥ 22,578 円)

工事の内容 別冊のとおり

令和3年10月8日付けで請負契約を締結した上記工事について、上記変更契約事項のとおり請負契約を変更する。

本変更契約の証として、本書2通を作成し、当事者記名押印の上、各自1通を保有する。

なお、この契約は、議会の議決を得たとき本契約としての効力を生ずるものとし、議会の議決を得られないときは無効となり、発注者は一切の責任を負わないものとする。

令和4年2月22日


発注者 山 都 町
代 表 者 山 都 町 長 梅 田



受注者 住 所 上益城郡山都町下市242-1
商号又は名称 株式会社 坂本建設
代 表 者 名 代表取締役 中崎 晃紀



印

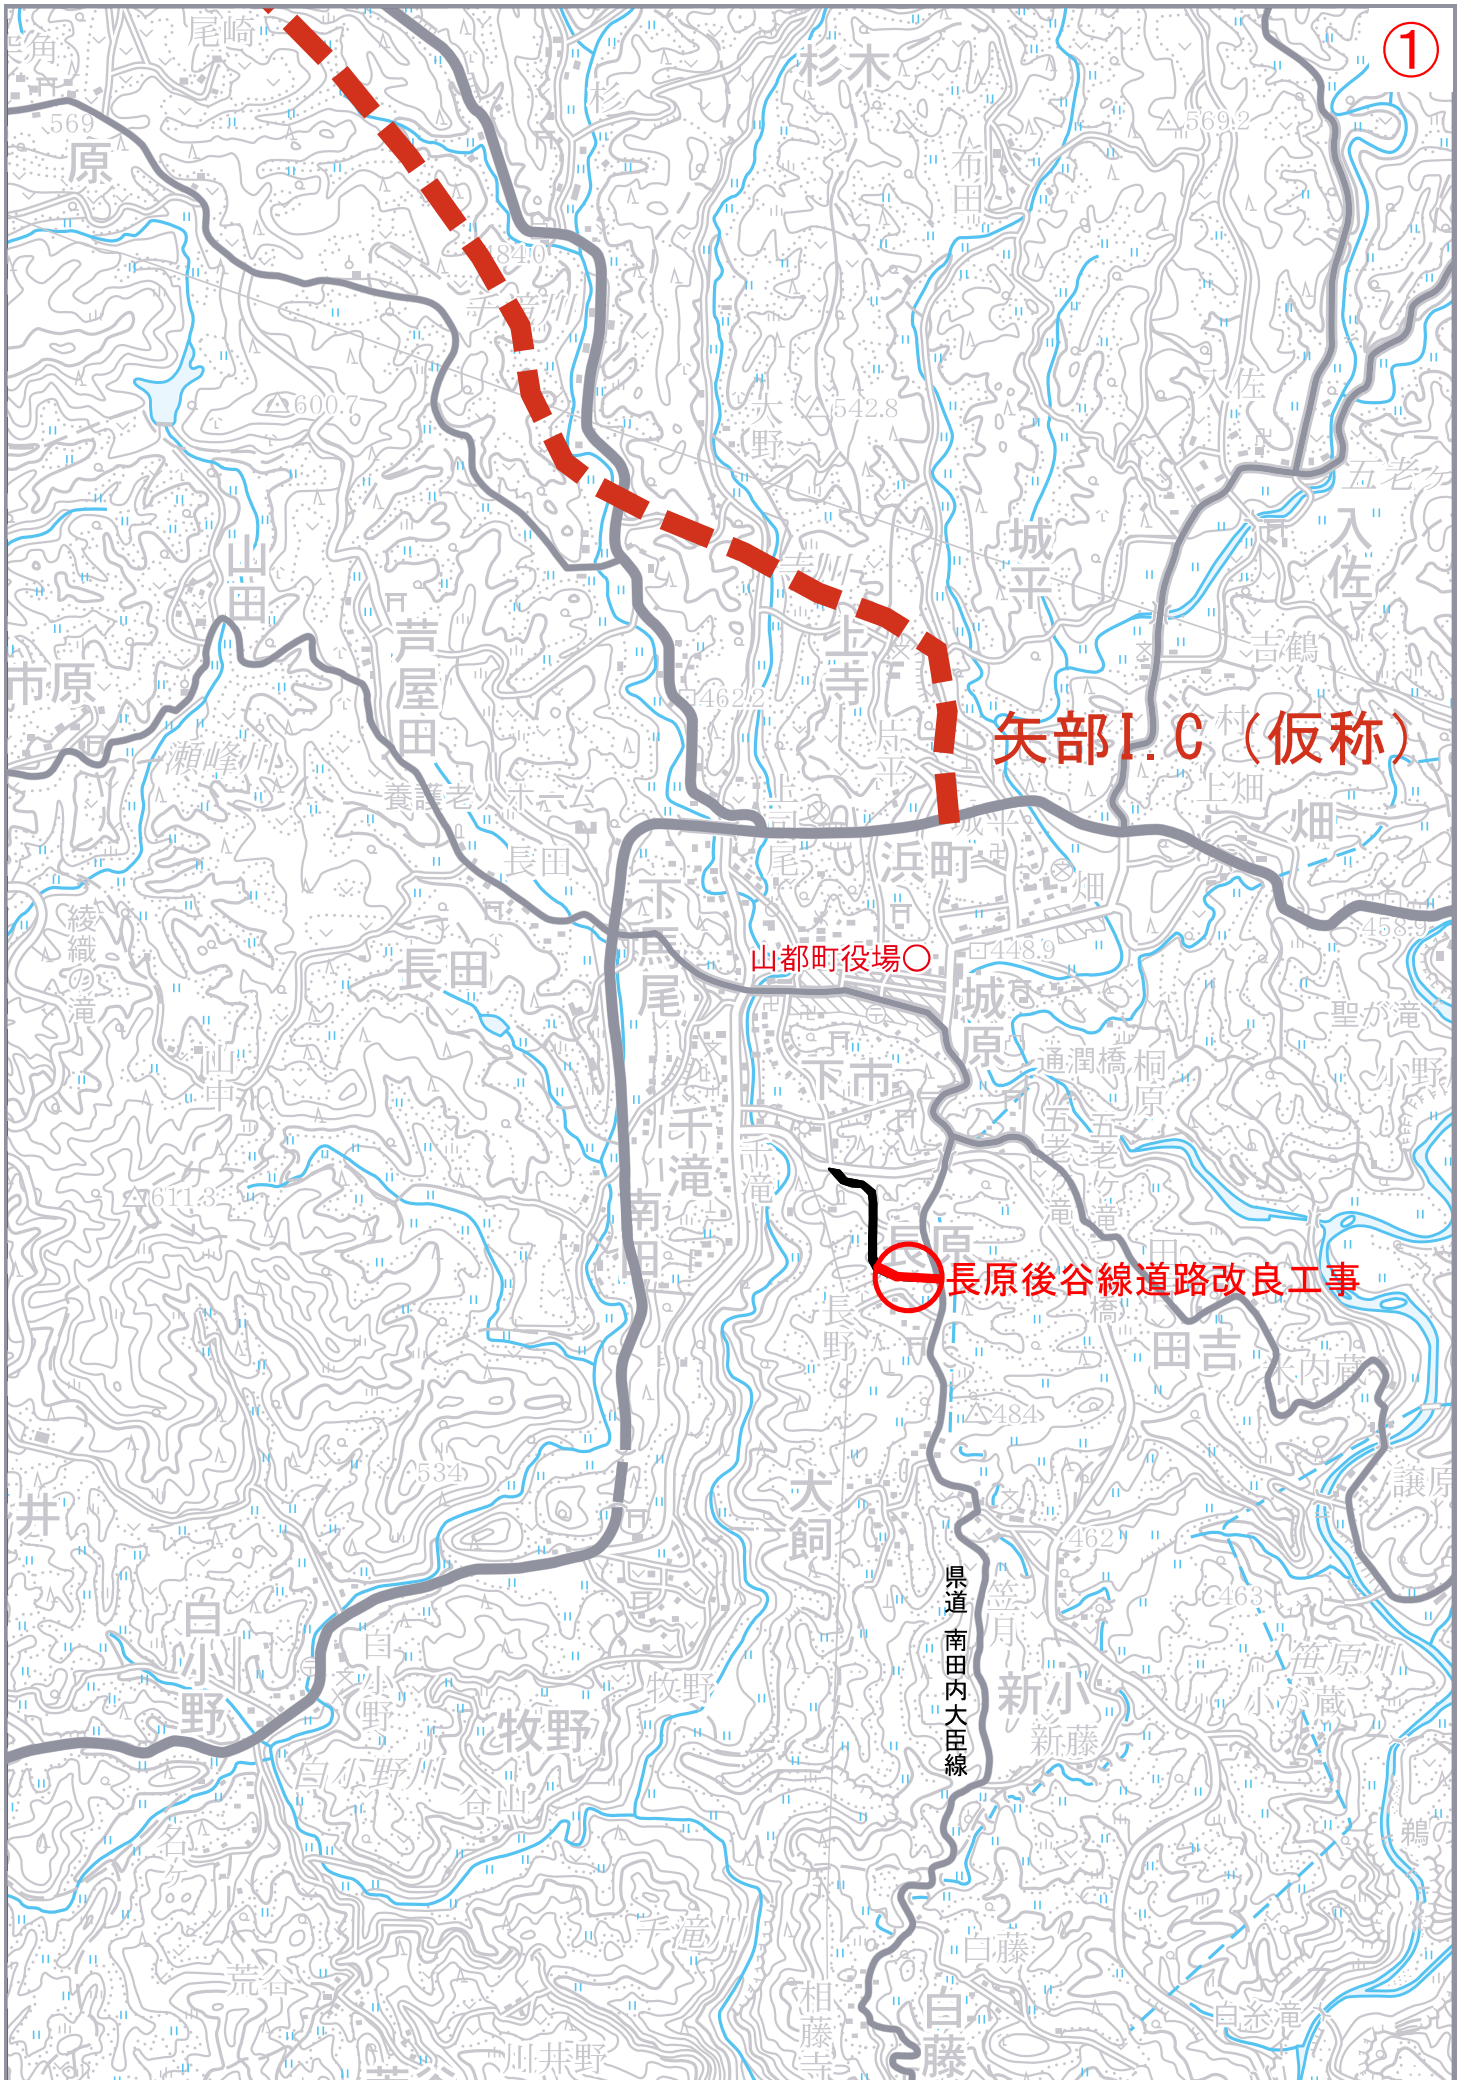


①

矢部I.C (仮称)

山都町役場○

長原後谷線道路改良工事

県道南田内大臣線

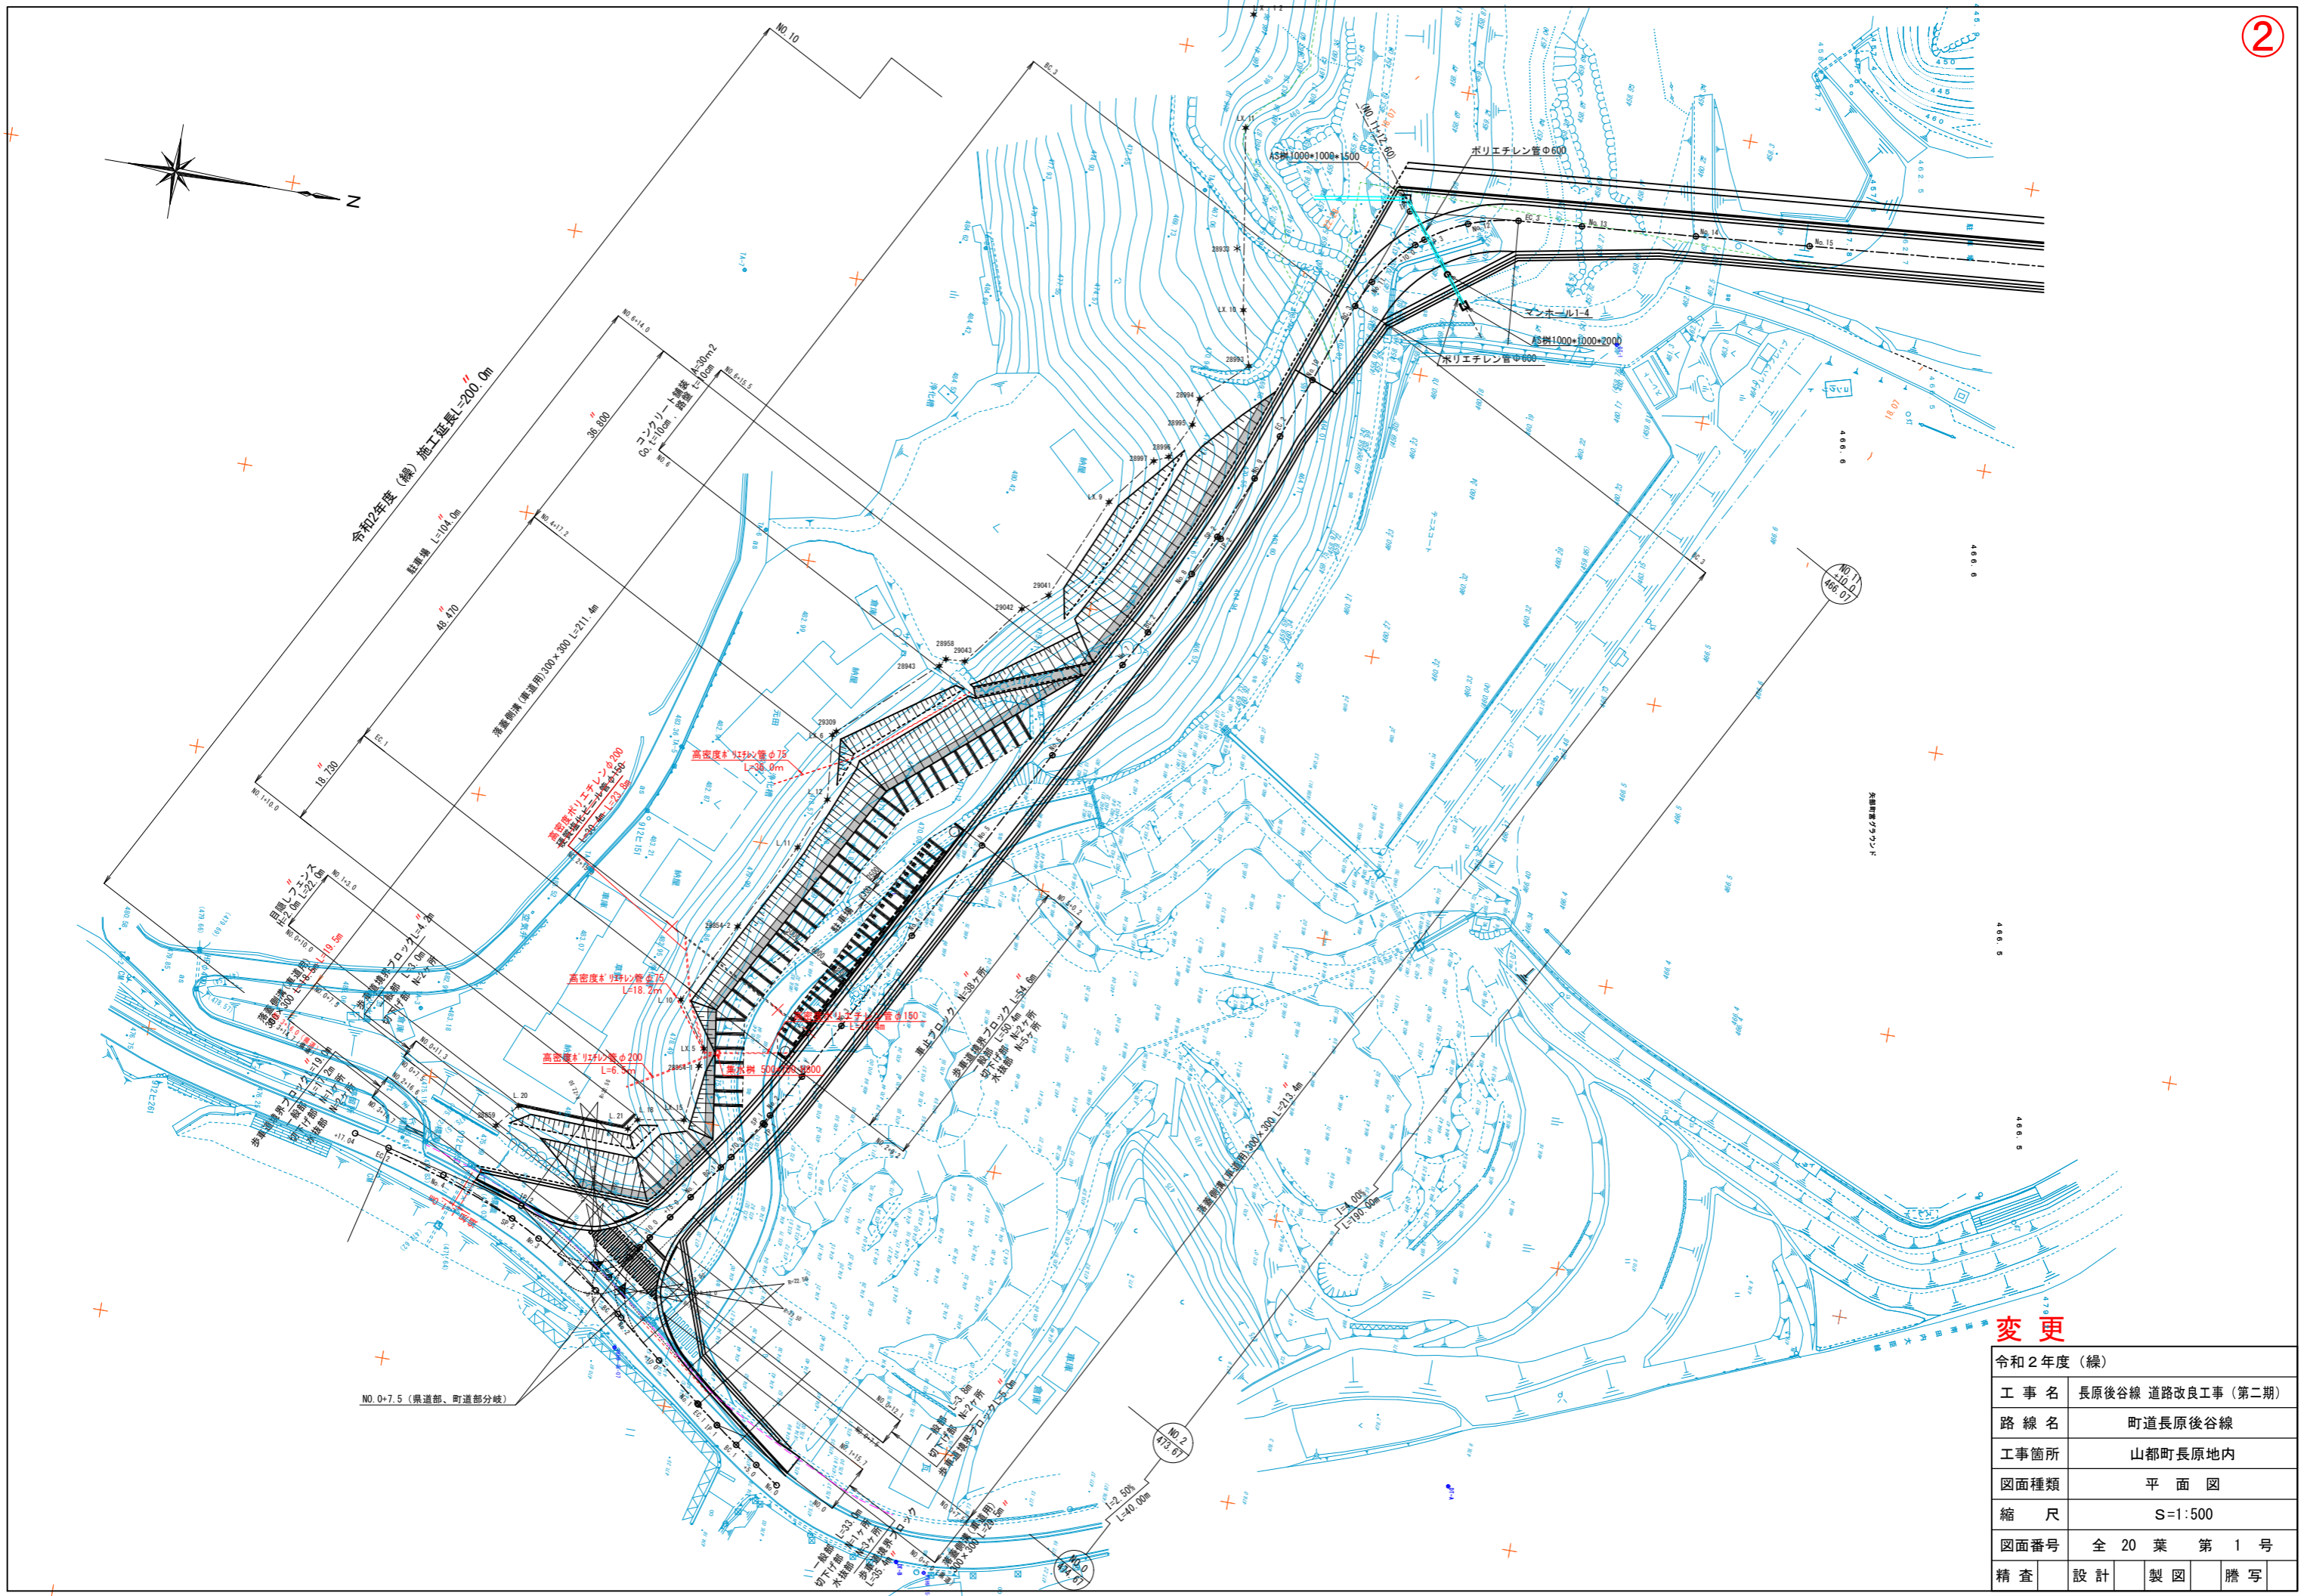


変更


令和2年度(線)			
工事名	長原後谷線 道路改良工事(第二期)		
路線名	町道長原後谷線		
工事箇所	山都町長原地内		
図面種類	平面図		
縮尺	S=1:500		
図面番号	全 20 葉 第 1 号		
精査	設計	製図	謄写

標準断面図

町道長原後谷線

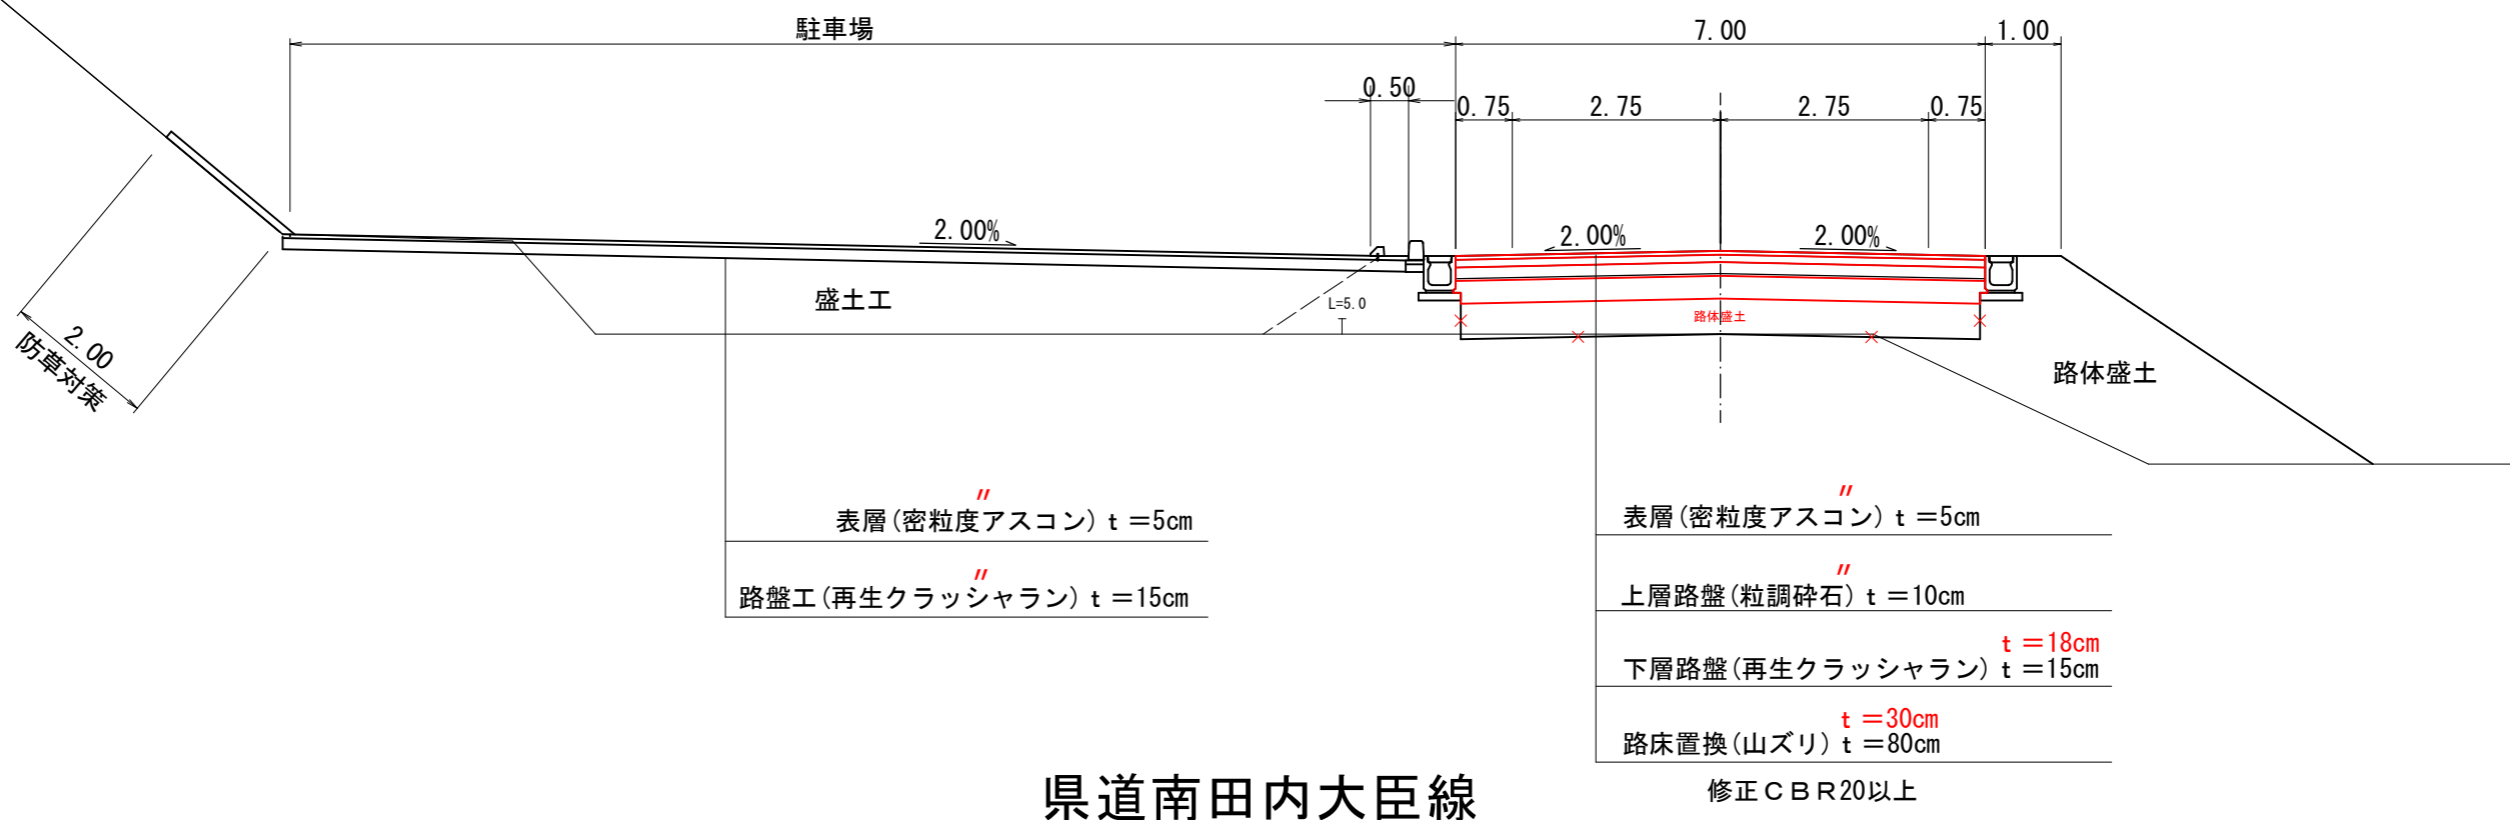

県道南田内大臣線

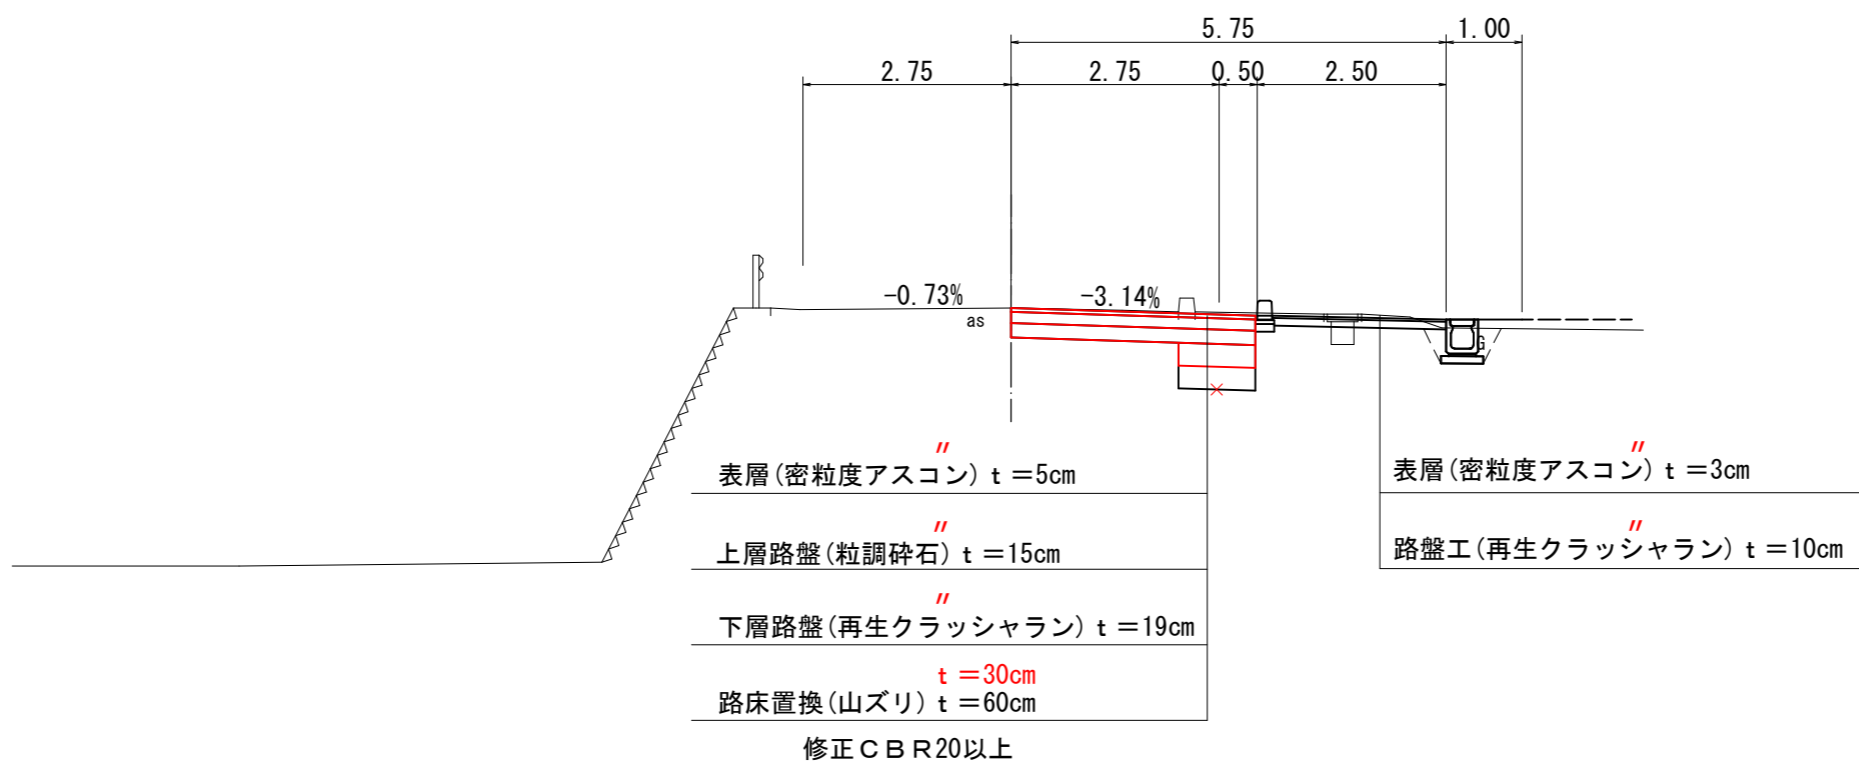

変更

令和2年度(繰)			
工事名	長原後谷線 道路改良工事(第二期)		
路線名	町道長原後谷線		
工事箇所	山都町長原地内		
図面種類	標準断面図		
縮尺	S=1:50		
図面番号	全 20 葉 第 4 号		
精査	設計	製図	謄写