

議案 第 48 号

工事請負契約の締結について

次の工事について、請負契約を締結することとする。

令和 5 年 7 月 11 日 提出

山都町長 梅 田 穰

- 1 工 事 番 号 R5 教生工第 4 号
- 2 工 事 名 町道 千滝長野線道路改良工事（第四期）
- 3 工 事 場 所 上益城郡山都町 下市 地内
- 4 契 約 金 額 97,625,000 円（税込み）
- 5 契約の相手方 上益城郡山都町南田 220-1
矢部開発 株式会社
代表取締役 上 田 信
- 6 入 札 の 方 法 指名競争入札

（提案理由）

本件の工事請負契約を締結するには、議会の議決に付すべき契約及び財産の取得又は処分に関する条例（平成17年山都町条例第55号）第2条の規定により、議会の議決を経る必要があります。

これがこの議案を提出する理由です。

工事請負契約概要


- 1 工事番号 R5教生工第4号
- 2 工事名 町道千滝長野線道路改良工事（第四期）
- 3 工事場所 山都町 下市 地内
- 4 入札年月日 令和5年6月28日
- 5 財源内訳
 全体 97,625,000円
 交付金 51,750,000円（社会資本整備総合交付金）
 起債 38,200,000円（過疎対策事業債）
 一般財源 7,675,000円
- 6 工事内容 道路改良 L=305.3m W=7.0m
- | | | | |
|--------|---|---------|-----------------------|
| 土 | 工 | 掘削、床掘 | V=3,713m ² |
| | | 残土処理 | V=1,224m ³ |
| | | 路床置換工 | V=1,361m ³ |
| 排水工 | | 側溝工 | L=367m |
| ブロック積工 | | | A=383m ² |
| 舗装工 | | As舗装工 | A=3,632m ² |
| 防護柵工 | | ガードレール他 | L=215m |
| 水道工事 | | | 一式 |

7 指名業者

番号	商号	代表者	住所
1	矢部開発 株式会社	上田 信	山都町南田220-1
2	株式会社 尾上建設	上村 雄二	山都町千滝222-1
3	株式会社 坂本建設	坂本 猛	山都町下市242-1
4	大栄企業 株式会社	込山憲太郎	山都町杉木465-1
5	有限会社 清和建設	武原 公洋	山都町大平434-3
6	株式会社 今村建設	今村 将文	山都町八木683
7	後藤工業 有限会社	後藤 剛	山都町米生1-4
8	有限会社 佐藤重機建設	佐藤 哲雄	山都町高辻377
9	株式会社 協信総業	高畑 博史	山都町上寺1666-1
10	三栄総合建設 株式会社	後藤 正先	山都町杉木781-3
11	株式会社 協立	田辺 一光	山都町入佐13-2

新 仮 公共工事請負契約書

①

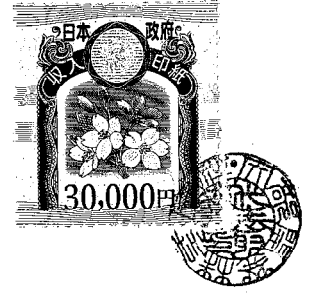

- 1 工事番号 R5教生工第 4 号
- 2 工事名 町道 千滝長野線 道路改良工事(第四期)
- 3 工事場所 山都町 下市 地内
- 4 工期 令和 5 年 7 月 14 日から
令和 6 年 3 月 1 日まで

5 請負代金額

百	拾	億	千	百	拾	万	千	百	拾	円
		¥	9	7	6	2	5	0	0	0

(うち取引に係る消費税及び地方消費税の額 ¥8,875,000 円)

6 契約保証金 9,762,500 円

7 解体工事に要する費用等

上記の工事について、発注者山都町と受注者 **矢部開発 株式会社** は、各々の対等な立場における合意に基づいて、山都町公共工事請負契約約款の各条項及び上記内容によって公正な請負契約を締結し、信義に従って誠実にこれを履行するものとする。

本契約の証として、本書2通を作成し、発注者及び受注者が記名押印の上、各自1通を保有する。

なお、この契約は、議会の議決を得たとき本契約としての効力を生ずるものとし、議会の議決を得られぬときは無効となり、発注者は一切の責任を負わないものとする。

令和 5 年 7 月 4 日

発注者 山都町
代表者 山都町長 **梅田**



受注者 住所
商号又は名称
代表者氏名

熊本県上益城郡山都町南田220-1
矢部開発株式会社
代表取締役 **上田**



入札結果登録

電子入札案件番号 0447010010020230056
 施行番号 2301-0750100002
 工事・業務名 町道千滝長野線道路改良工事(第四期)
 業種種別 土木
 開札執行日時 令和05年06月28日 08時46分

入札結果 落札者決定
 備考 落札者は、生涯学習課において契約手続きを行ってください。
 執行担当 監理係長 後藤 生磨 08:51:24
 立会担当 監理係 高橋 卓真 08:52:27

予定価格 89,665,000 円 (税抜き)
 8966万5000 円 (税抜き)
 最低制限価格 79,497,161 円 (税抜き)
 7949万7161 円 (税抜き)

最新更新日時 2023.06.28 08:53


番号	業者名称	第1回入札金額	予定 価格 以下	制限 価格 以上	調査 実施	落札者	備考
1	(株)協立						辞退
2	(株)今村建設						辞退
3	後藤工業(有)						辞退
4	矢部開発(株)	88,750,000	○	○		○	
5	三栄総合建設(株)	89,000,000	○	○			
6	(株)協信総業	89,000,000	○	○			
7	(有)佐藤重機建設	89,500,000	○	○			
8	(有)清和建設	89,500,000	○	○			
9	(株)尾上建設	89,600,000	○	○			
10	(株)坂本建設	89,600,000	○	○			
11	大栄企業(株)	89,660,000	○	○			


③

矢部I.C (仮称)

山都町役場○

千滝長野線道路改良工事
(旧長原後谷線)

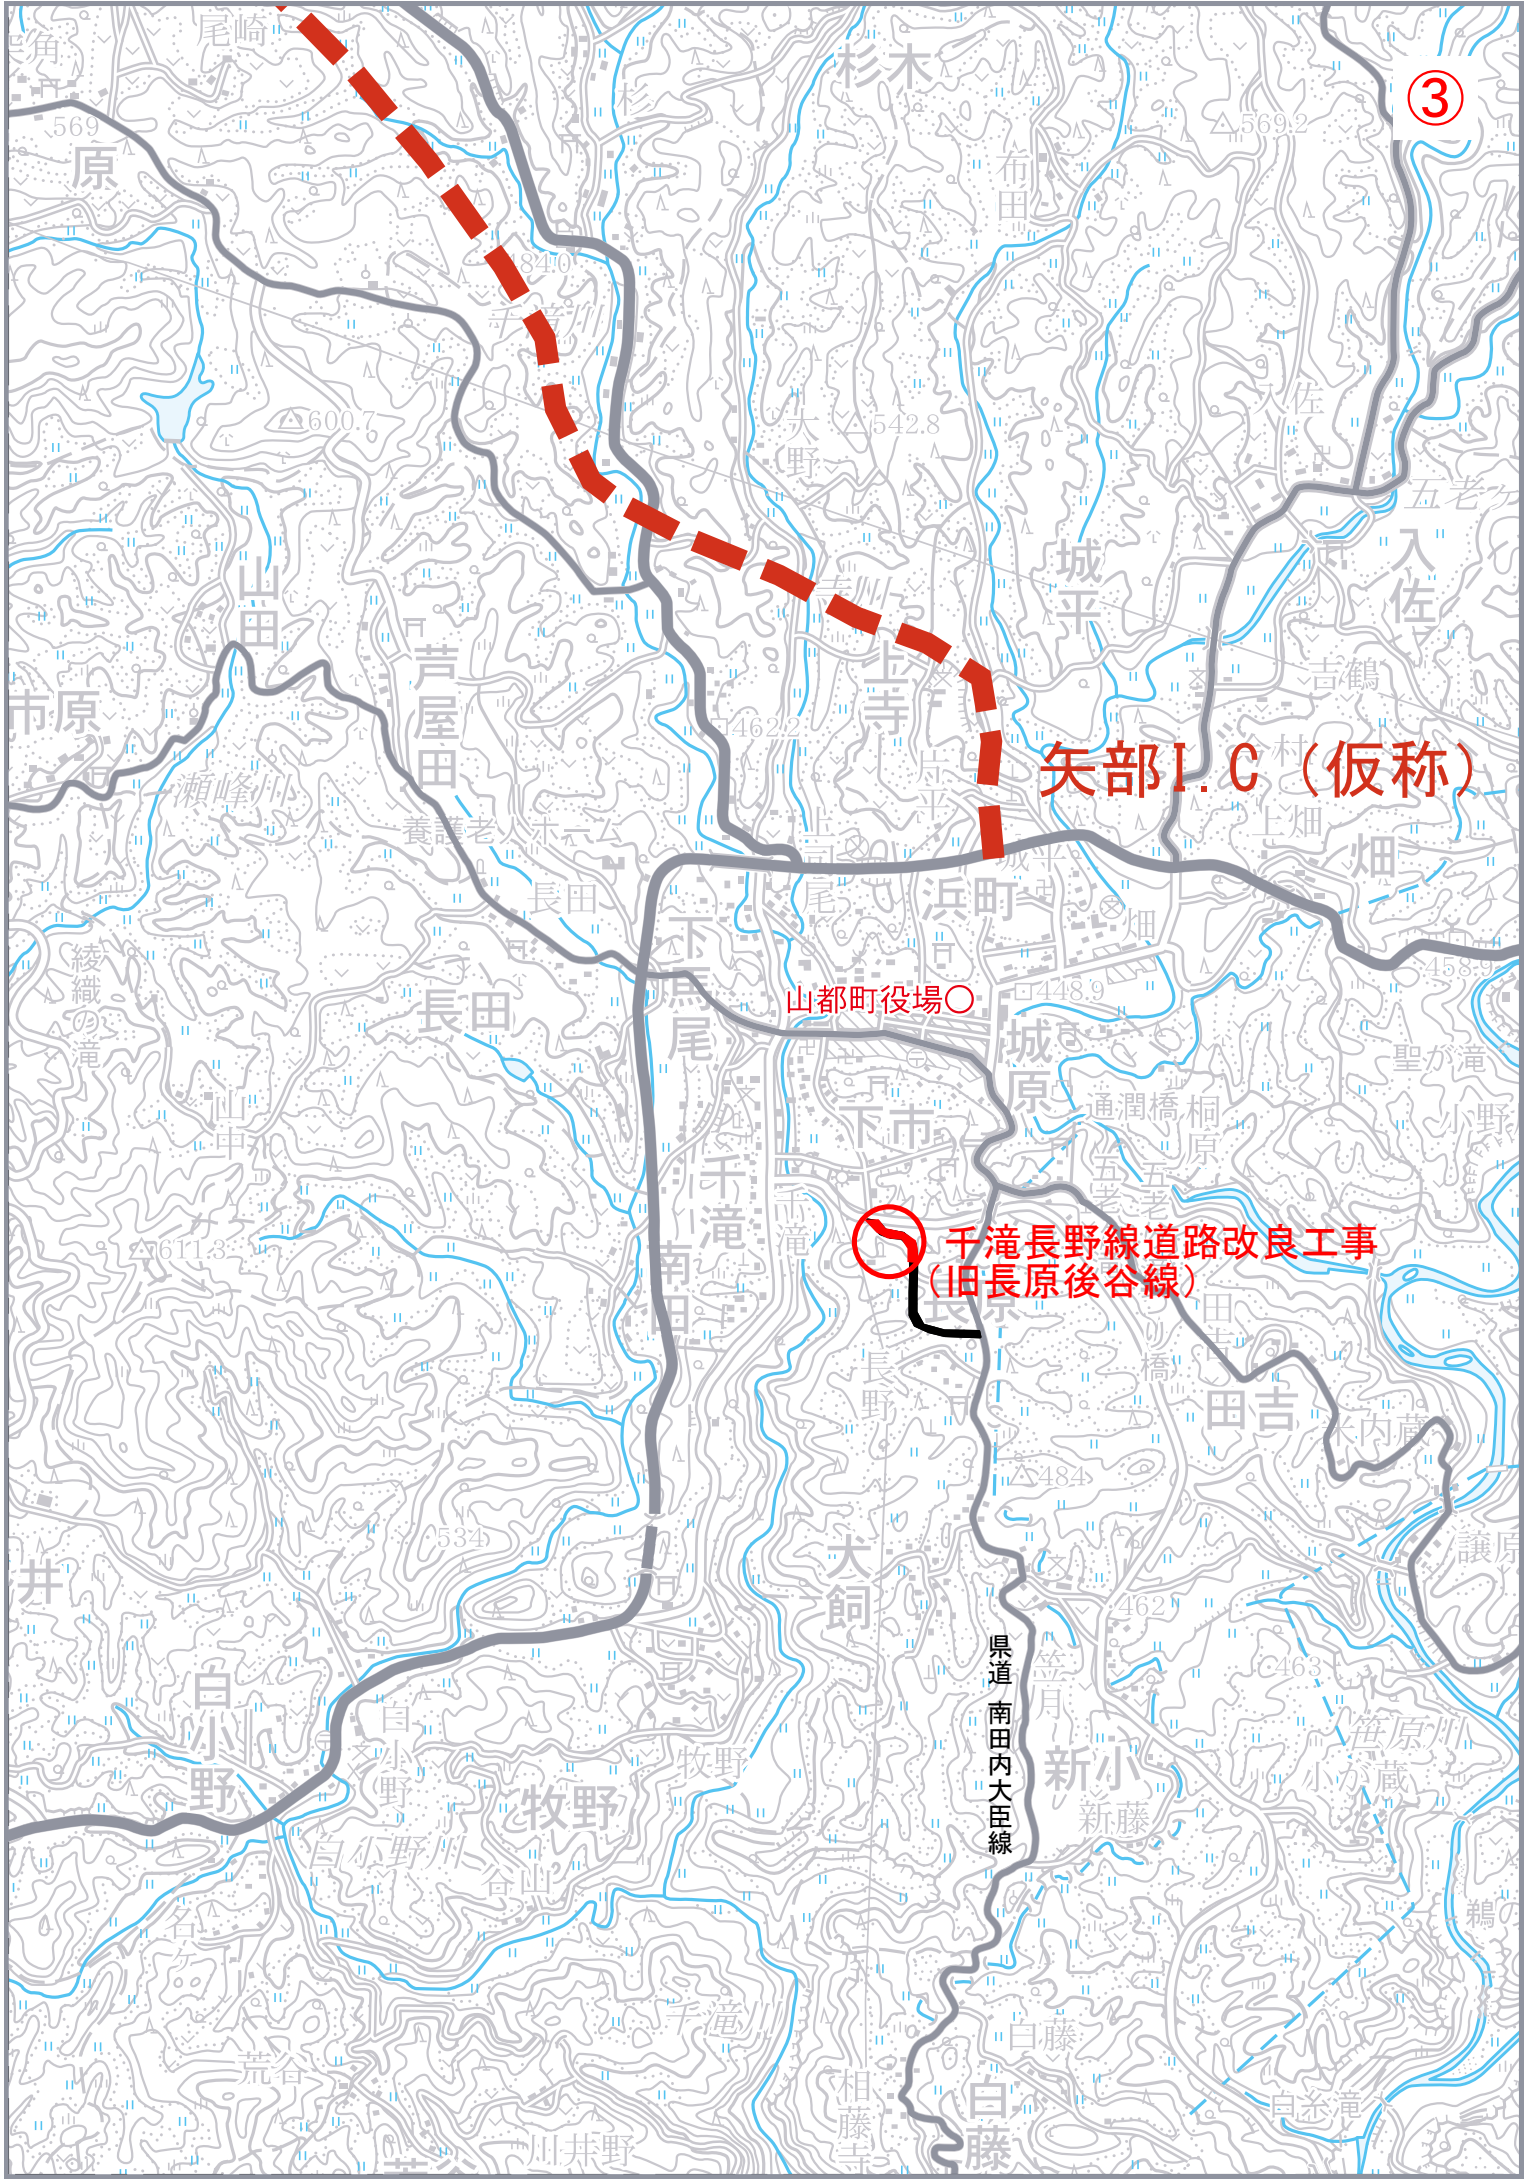

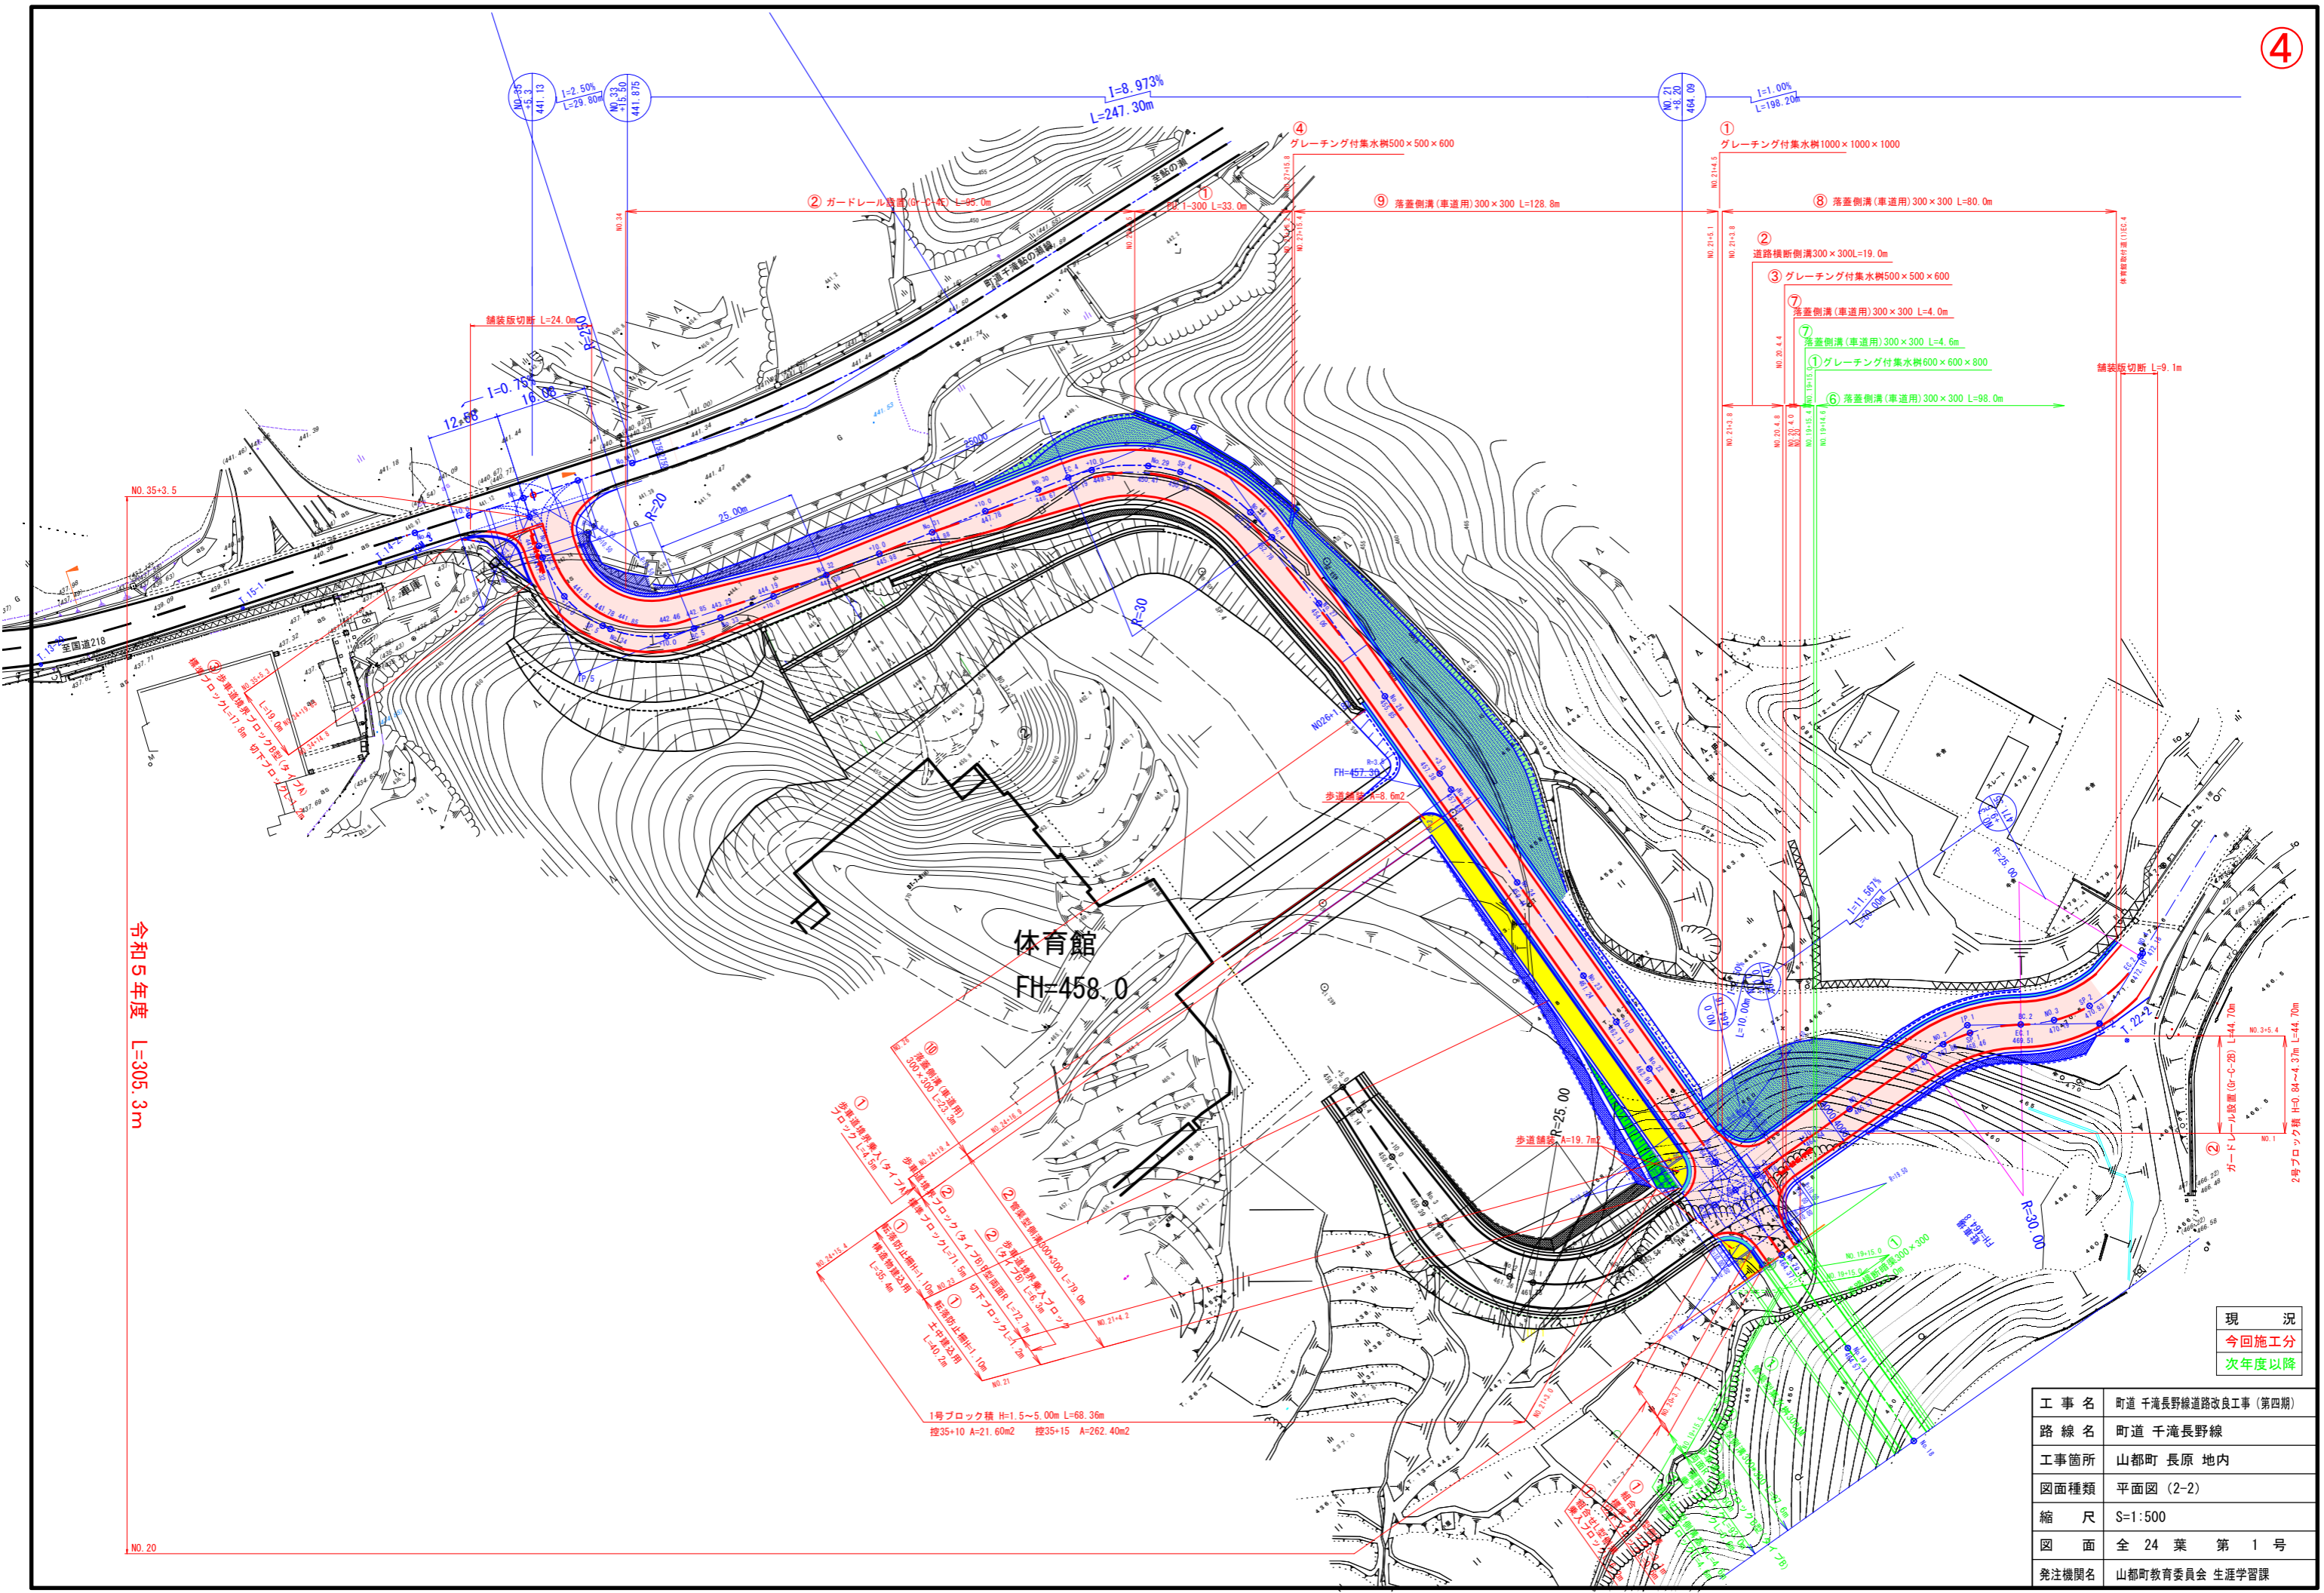

令和5年度 L=305.3m

体育館
FH=458.0

- ① 歩道舗装(車道用) 300×300 L=22.3m
- ② 歩道舗装(車道用) 300×300 L=79.0m
- ③ 歩道舗装(車道用) 300×300 L=72.7m
- ④ 歩道舗装(車道用) 300×300 L=40.2m
- ⑤ 歩道舗装(車道用) 300×300 L=35.5m
- ⑥ 歩道舗装(車道用) 300×300 L=10m
- ⑦ 歩道舗装(車道用) 300×300 L=40.2m
- ⑧ 歩道舗装(車道用) 300×300 L=35.5m
- ⑨ 歩道舗装(車道用) 300×300 L=10m
- ⑩ 歩道舗装(車道用) 300×300 L=40.2m
- ⑪ 歩道舗装(車道用) 300×300 L=35.5m
- ⑫ 歩道舗装(車道用) 300×300 L=10m
- ⑬ 歩道舗装(車道用) 300×300 L=40.2m
- ⑭ 歩道舗装(車道用) 300×300 L=35.5m
- ⑮ 歩道舗装(車道用) 300×300 L=10m
- ⑯ 歩道舗装(車道用) 300×300 L=40.2m
- ⑰ 歩道舗装(車道用) 300×300 L=35.5m
- ⑱ 歩道舗装(車道用) 300×300 L=10m
- ⑲ 歩道舗装(車道用) 300×300 L=40.2m
- ⑳ 歩道舗装(車道用) 300×300 L=35.5m
- ㉑ 歩道舗装(車道用) 300×300 L=10m
- ㉒ 歩道舗装(車道用) 300×300 L=40.2m
- ㉓ 歩道舗装(車道用) 300×300 L=35.5m
- ㉔ 歩道舗装(車道用) 300×300 L=10m
- ㉕ 歩道舗装(車道用) 300×300 L=40.2m
- ㉖ 歩道舗装(車道用) 300×300 L=35.5m
- ㉗ 歩道舗装(車道用) 300×300 L=10m
- ㉘ 歩道舗装(車道用) 300×300 L=40.2m
- ㉙ 歩道舗装(車道用) 300×300 L=35.5m
- ㉚ 歩道舗装(車道用) 300×300 L=10m
- ㉛ 歩道舗装(車道用) 300×300 L=40.2m
- ㉜ 歩道舗装(車道用) 300×300 L=35.5m
- ㉝ 歩道舗装(車道用) 300×300 L=10m
- ㉞ 歩道舗装(車道用) 300×300 L=40.2m
- ㉟ 歩道舗装(車道用) 300×300 L=35.5m
- ㊱ 歩道舗装(車道用) 300×300 L=10m
- ㊲ 歩道舗装(車道用) 300×300 L=40.2m
- ㊳ 歩道舗装(車道用) 300×300 L=35.5m
- ㊴ 歩道舗装(車道用) 300×300 L=10m
- ㊵ 歩道舗装(車道用) 300×300 L=40.2m
- ㊶ 歩道舗装(車道用) 300×300 L=35.5m
- ㊷ 歩道舗装(車道用) 300×300 L=10m
- ㊸ 歩道舗装(車道用) 300×300 L=40.2m
- ㊹ 歩道舗装(車道用) 300×300 L=35.5m
- ㊺ 歩道舗装(車道用) 300×300 L=10m
- ㊻ 歩道舗装(車道用) 300×300 L=40.2m
- ㊼ 歩道舗装(車道用) 300×300 L=35.5m
- ㊽ 歩道舗装(車道用) 300×300 L=10m
- ㊾ 歩道舗装(車道用) 300×300 L=40.2m
- ㊿ 歩道舗装(車道用) 300×300 L=35.5m


1号ブロック横 H=1.5~5.0m L=68.36m
控35+10 A=21.60m² 控35+15 A=262.40m²

現況
 今回施工分
 次年度以降


工事名	町道 千滝長野線道路改良工事(第四期)
路線名	町道 千滝長野線
工事箇所	山都町 長原 地内
図面種類	平面図(2-2)
縮尺	S=1:500
図面	全 24 葉 第 1 号
発注機関名	山都町教育委員会 生涯学習課

道路標準断面図(千滝長野線)

S = 1 : 50

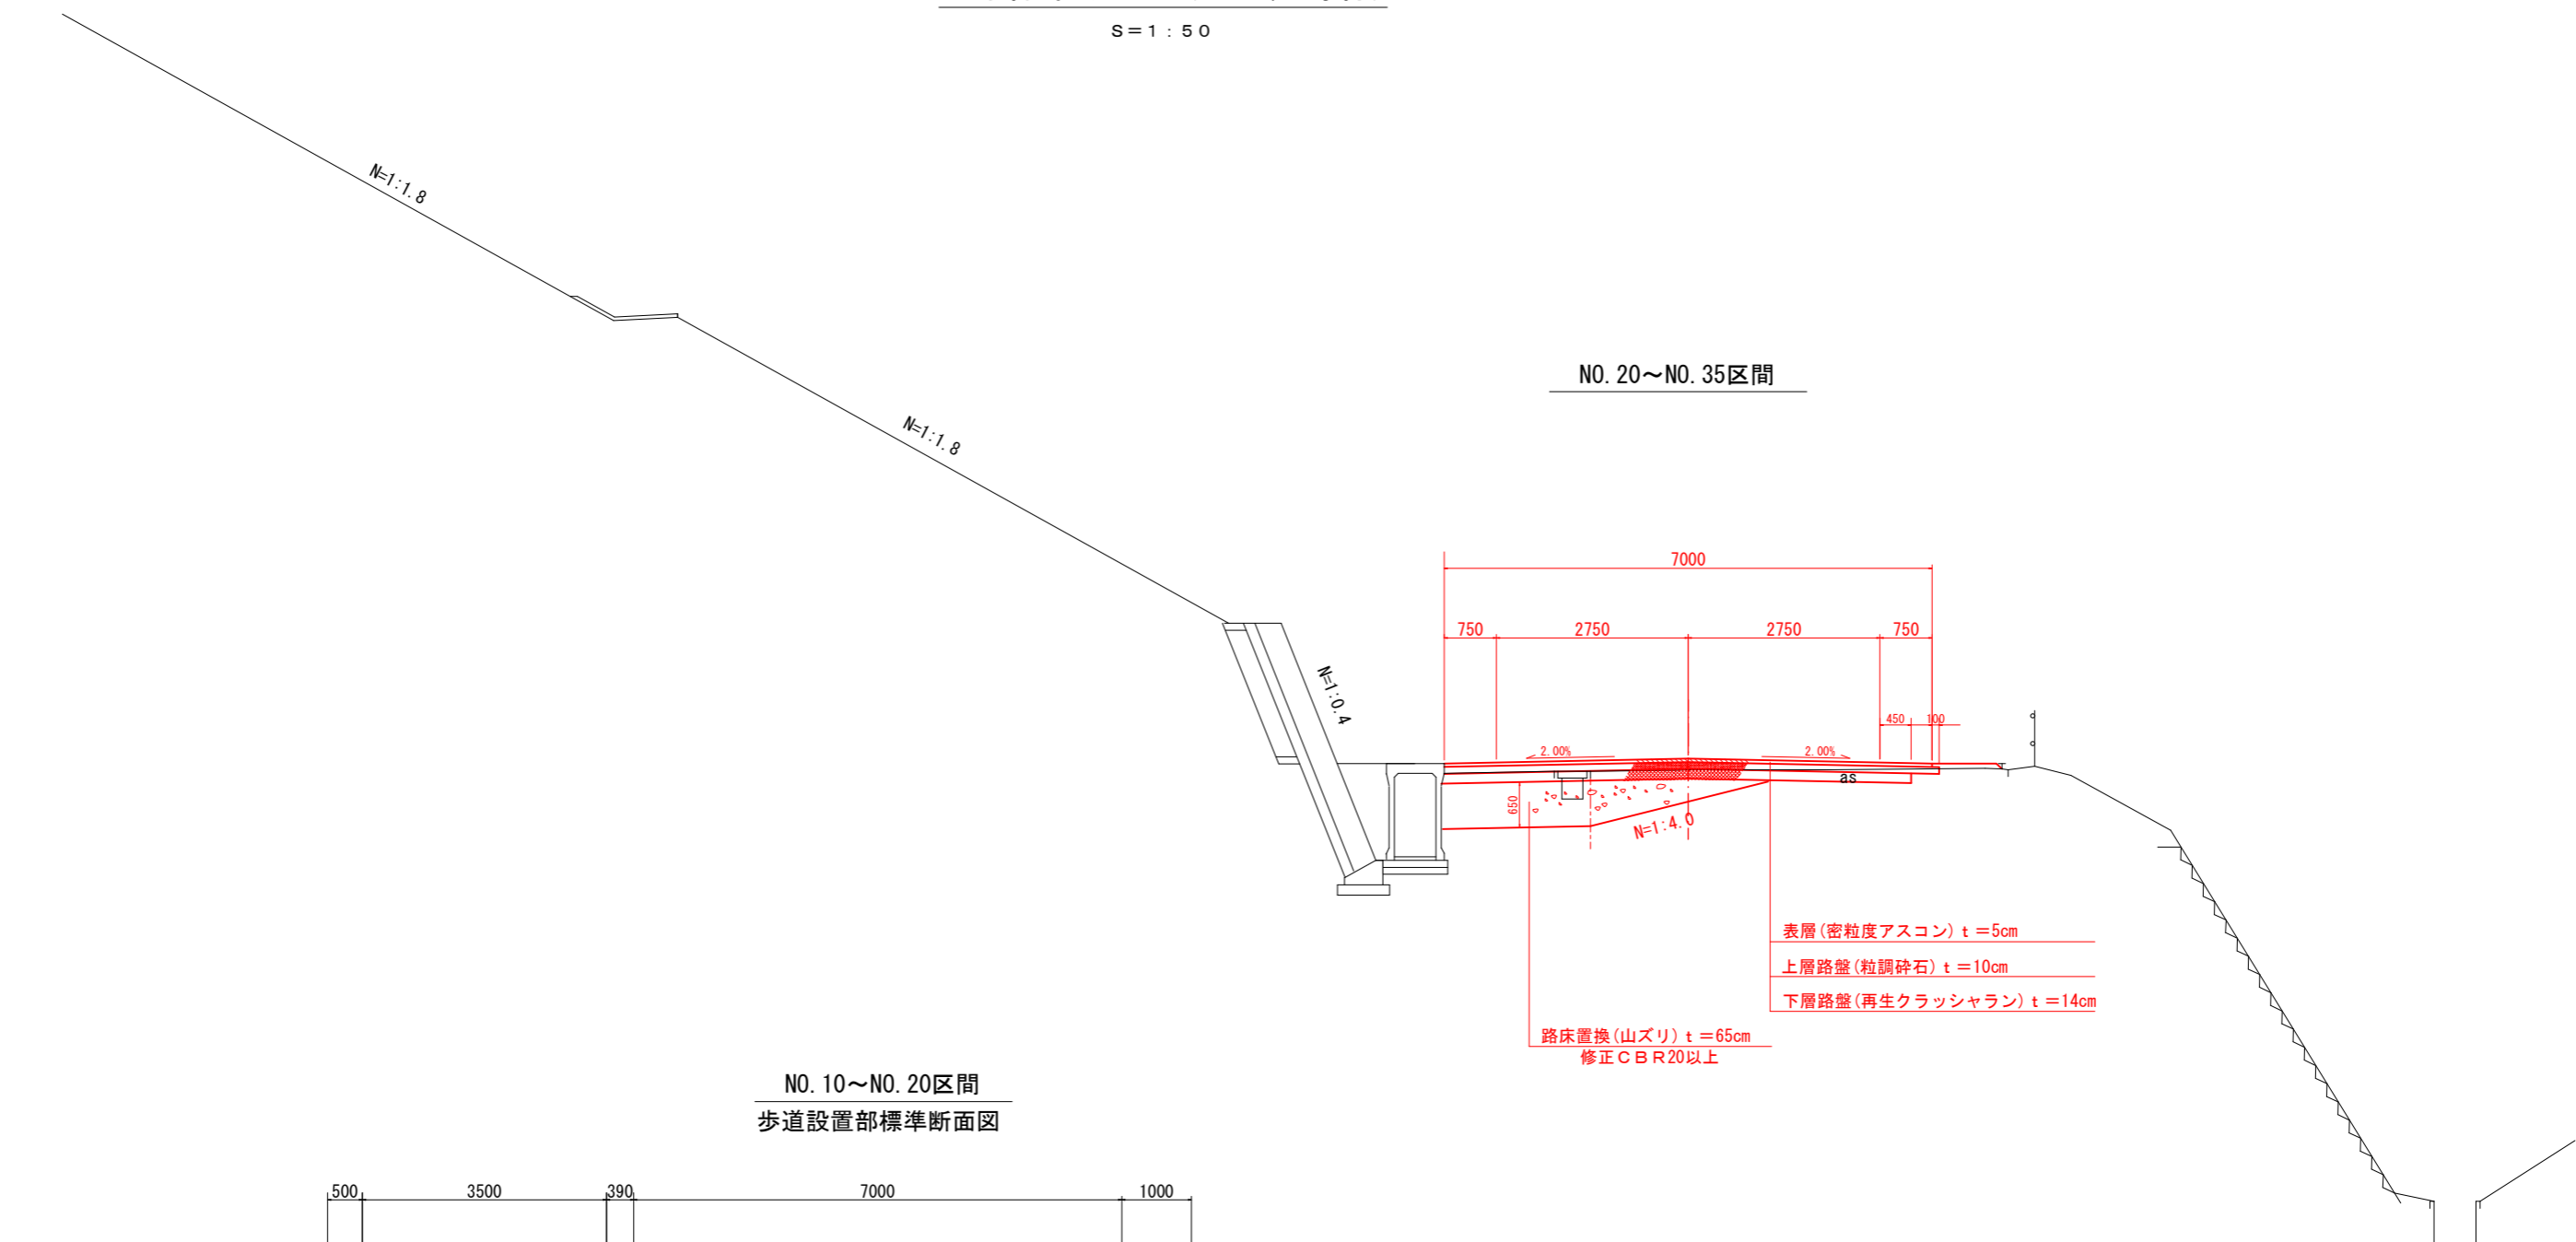

NO. 10~NO. 20区間
歩道設置部標準断面図

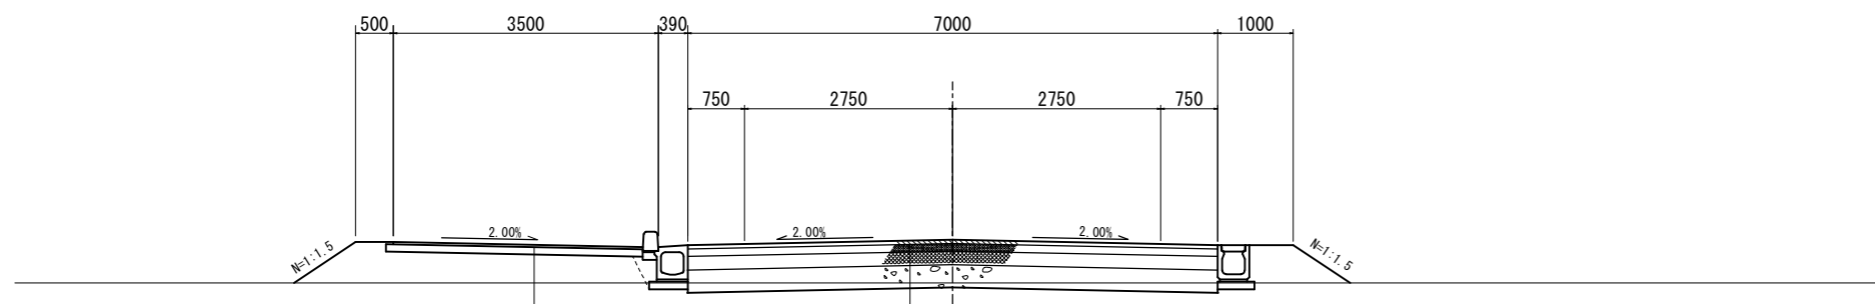

- 表層(密粒度アスコン) t = 3cm
- 路盤工(再生クラッシュラン) t = 10cm
- 表層(密粒度アスコン) t = 5cm
- 上層路盤(粒調碎石) t = 10cm
- 下層路盤(再生クラッシュラン) t = 18cm
- 路床置換(山ズリ) t = 30cm
- 修正 C B R 20以上

工事名	町道 千滝長野線道路改良工事(第四期)
路線名	町道 千滝長野線
工事箇所	山都町 長原 地内
図面種類	標準断面図
縮尺	図示
図面	全 24 葉 第 3 号
発注機関名	山都町教育委員会 生涯学習課

現況写真

