
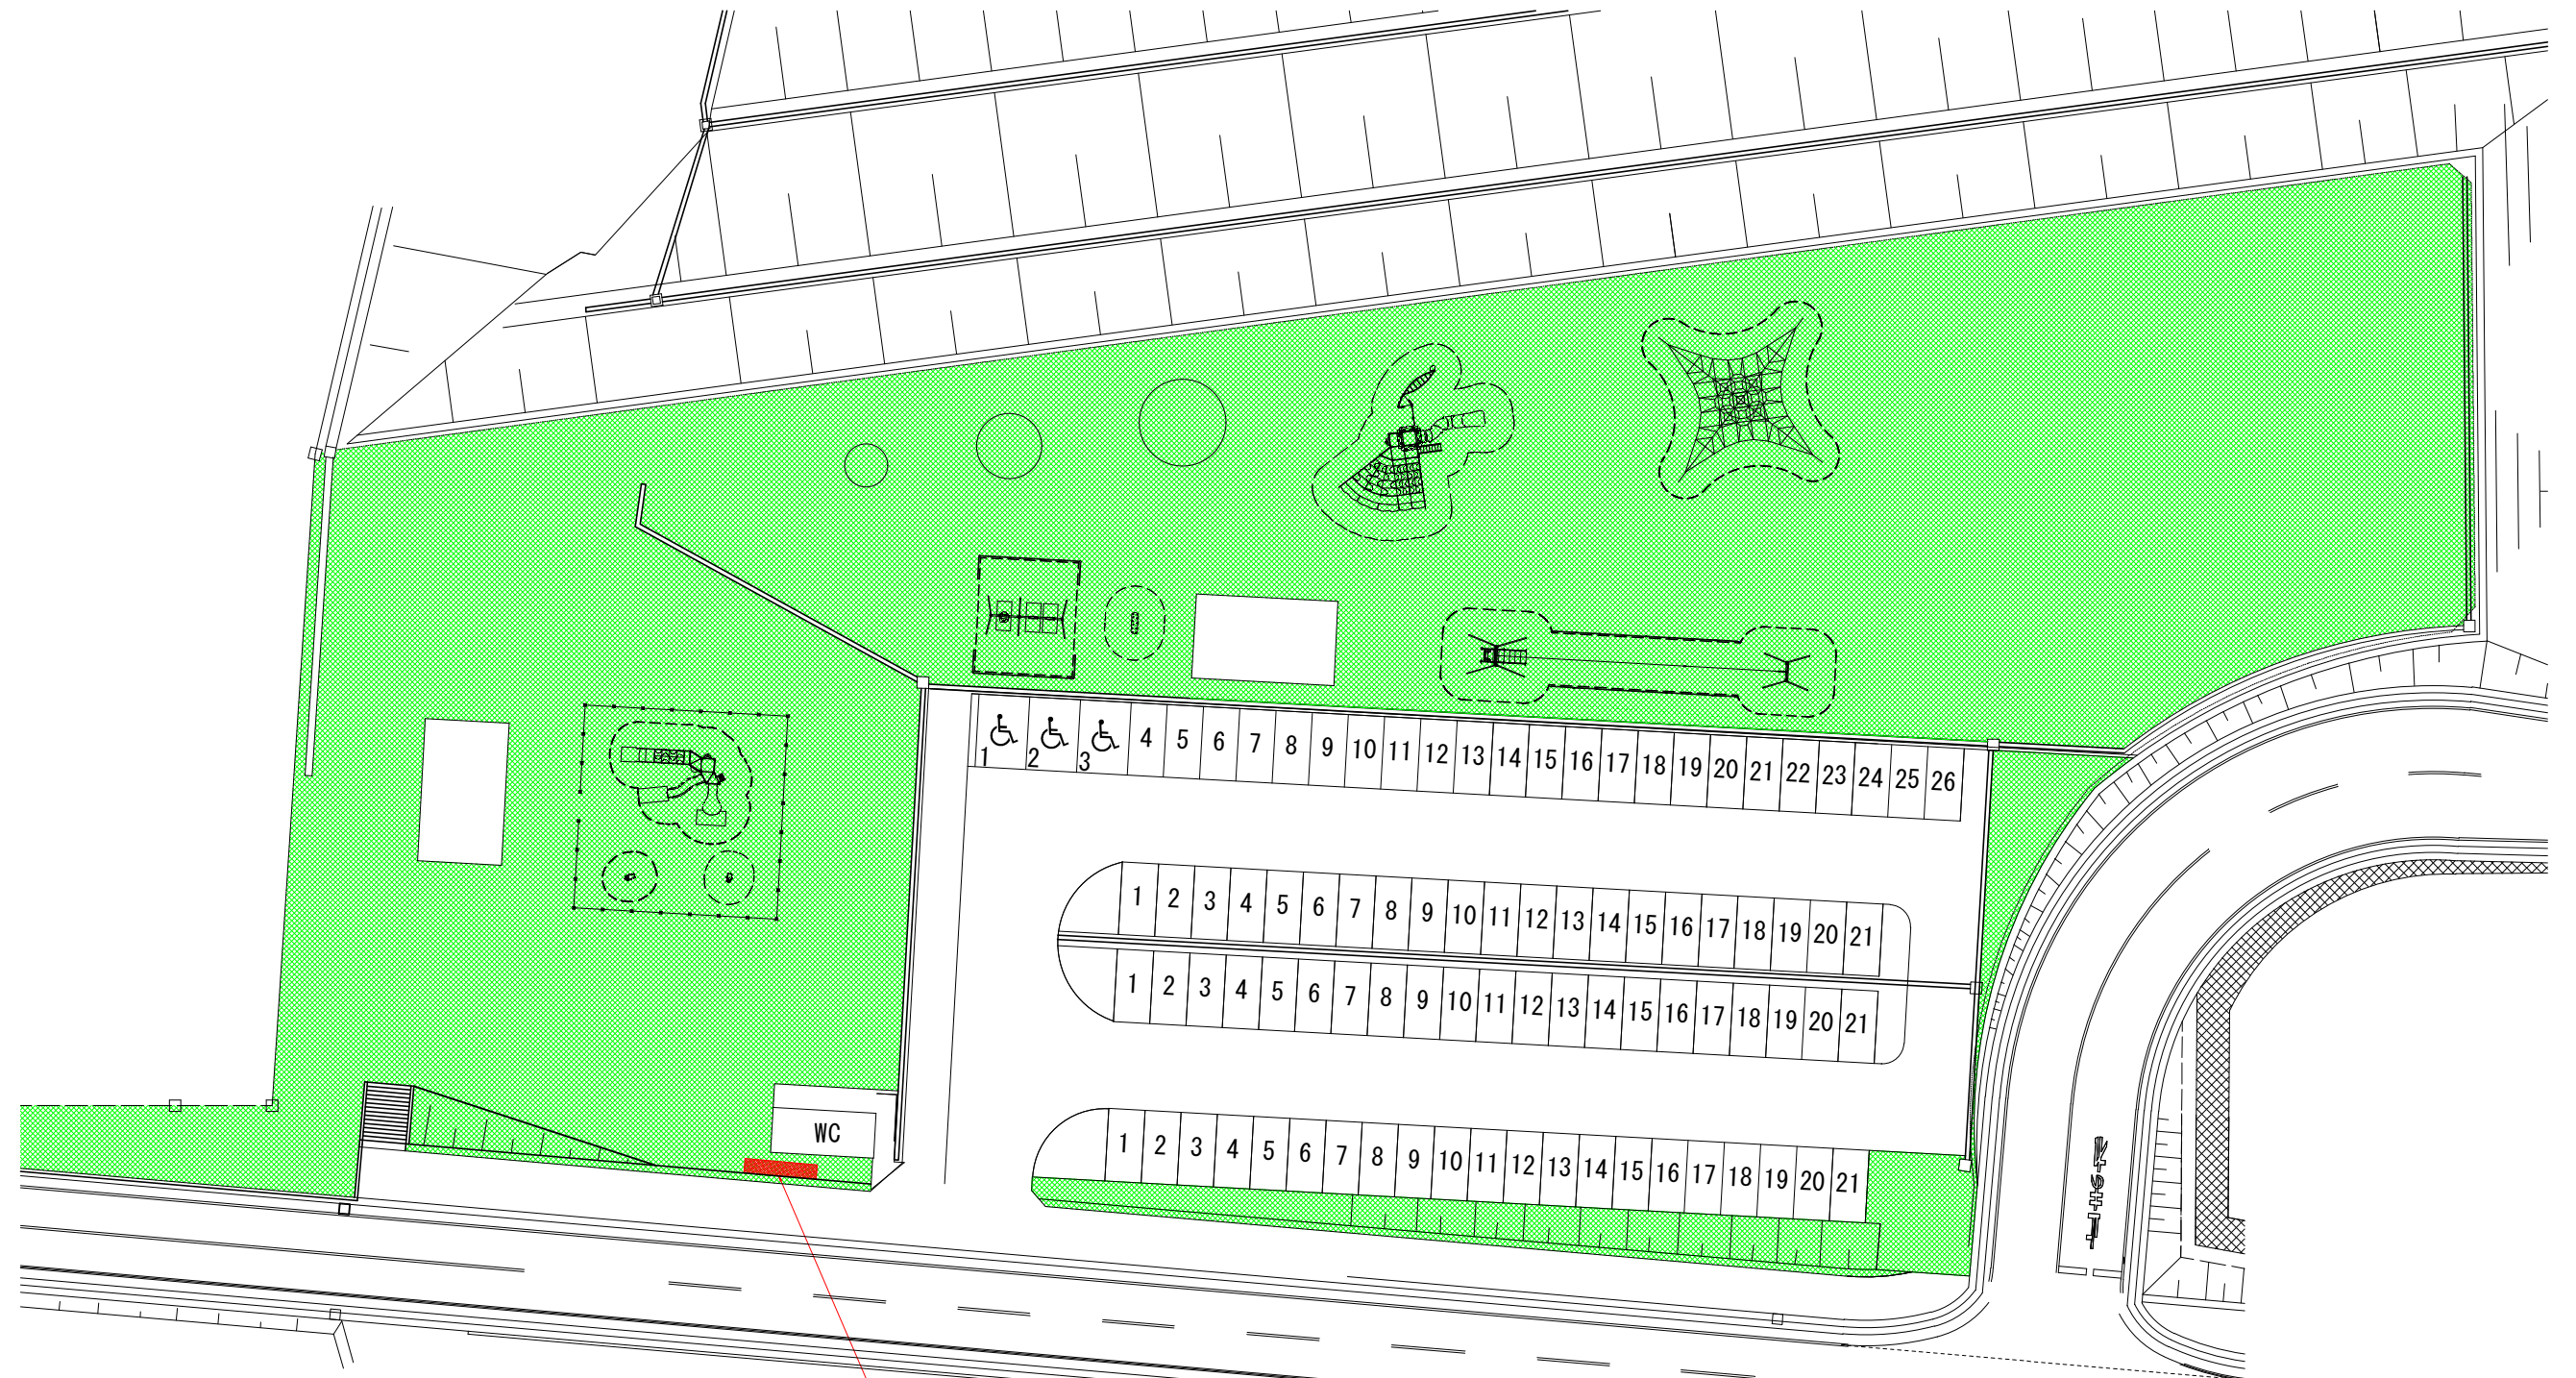


ちびっこ運動広場 平面図 S=1:250

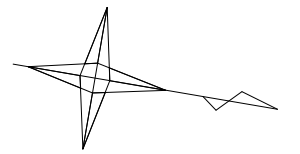

自動販売機設置個所
(L5.0m x W1.0m)

0 25 50

公園名	山都町運動公園
施設名	ちびっこ運動広場
工事箇所	山都町 長原 地内
図面種類	平面図
縮尺	S=1:250
図面番号	1
発注機関名	山都町教育委員会 生涯学習課