

議案第115号

工事請負変更契約の締結について

令和6年第4回山都町議会定例会において議決された、山都町運動公園中央グラウンド整備工事請負契約のうち、請負代金額「176,638,880円」を「183,886,395円」に変更することとする。

令和7年12月12日提出

山都町長 坂本 靖也

(提案理由)

本件の工事請負変更契約を締結するには、議会の議決に付すべき契約及び財産の取得又は処分に関する条例（平成17年山都町条例第5号）第2条の規定により、議会の議決を経る必要があります。これが、この議案を提出する理由です。

## 工事請負変更契約概要

- 1 工事番号 R6教生工第6号
- 2 工事名 山都町運動公園中央グラウンド整備工事
- 3 工事場所 山都町 長原 地内
- 4 当初契約年月日 令和6年12月13日
- 5 財源内訳

種別	変更前	変更後	増減	備考
交付金	80,000,000	80,000,000	0	社会資本整備総合交付金
起債	80,000,000	80,000,000	0	過疎対策事業債
一般財源	16,638,880	23,886,395	7,247,515	
合計	176,638,880	183,886,395	7,247,515	

### 6 工事内容

#### 施設整備工（中央グラウンド） 1式

土工	掘削工他	1式
撤去工	外周擁壁他	1式
L型擁壁工	H600～750	L= 422m
ブロック積工	N=1:0.5 (H600～4900)	A= 107m <sup>2</sup>
排水工	側溝工(300、600)	L= 541m
暗渠排水工	φ100～600、多連管	L= 1, 375m
舗装工	A s舗装工(駐車場)	A= 2, 303m <sup>2</sup>
	C o舗装工(駐車場)	A= 162m <sup>2</sup>
ゴムチップ舗装工	t=10mm、遮熱透水型	A= 1, 377m <sup>2</sup>
張芝工	野芝	A= 3, 993m <sup>2</sup>
防草対策工	防草シート、防草C o	A= 1, 050m <sup>2</sup>
フェンス工	H1200(門扉2箇所)	L= 437m

### 7 契約の相手方 上益城郡山都町下市242-1

株式会社 坂本建設

代表取締役 橋本 博美

## 変更数量増減表

R 6 教生工第6号

山都町運動公園中央グラウンド整備工事

項目	単位	数量		増減	備考
		当初	変更		
撤去工 A s 舗装版破碎	m2	256	1,046	790	
産廃処理 無筋構造物	t	308	415	107	
" 木くず等	t	0	21	21	
" 廃プラ等	t	0	0.7	0.7	
舗装工 A s 舗装工	m2	2,434	2,303	△ 131	
" C o 舗装工	m2	0	162	162	
管理施設工 ガードパイプ	m	0	42	42	
" 車止め (門型)	基	3	6	3	
防草対策工 防草C o 工	m2	0	383	383	
" 防草シート工	m2	0	667	667	

## 公共工事請負変更仮契約書

1 工事番号 R6教生工第 6 号

2 工事名 山都町運動公園中央グラウンド整備工事

3 工事場所 山都町 長原 地内

4 変更契約事項

変更工事請負額

増額

億	千	百	拾	万	千	百	拾	円
¥	7	2	4	7	5	1	5	

(うち取引に係る消費税及び地方消費税の額 ¥ 658,865 円)

工事の内容 別冊のとおり

令和6年12月13日 付けで請負契約を締結した上記工事について、上記変更契約事項のとおり請負契約を変更する。

この契約を証するため、電磁的記録を作成し、発注者及び受注者が合意の後、電子署名及び認証業務に関する法律（平成12年法律第102号）第2条第1項に規定する電子署名を行い、それぞれ当該電磁的記録を保有する。

なお、この契約は、議会の議決を得たとき本契約としての効力を生ずるものとし、議会の議決を得られないときは無効となり、発注者は一切の責任を負わないものとする。

令和7年12月8日

発注者 山 都 町  
代 表 者 山都町長 坂本 靖也

受注者 住 所 上益城郡山都町下市242-1  
商号又は名称 株式会社 坂本建設  
代 表 者 名 代表取締役 橋本 博美

4


山都通潤橋IC

山都町役場○

山都町運動公園

## 撤去工位置図 S=1:400

5

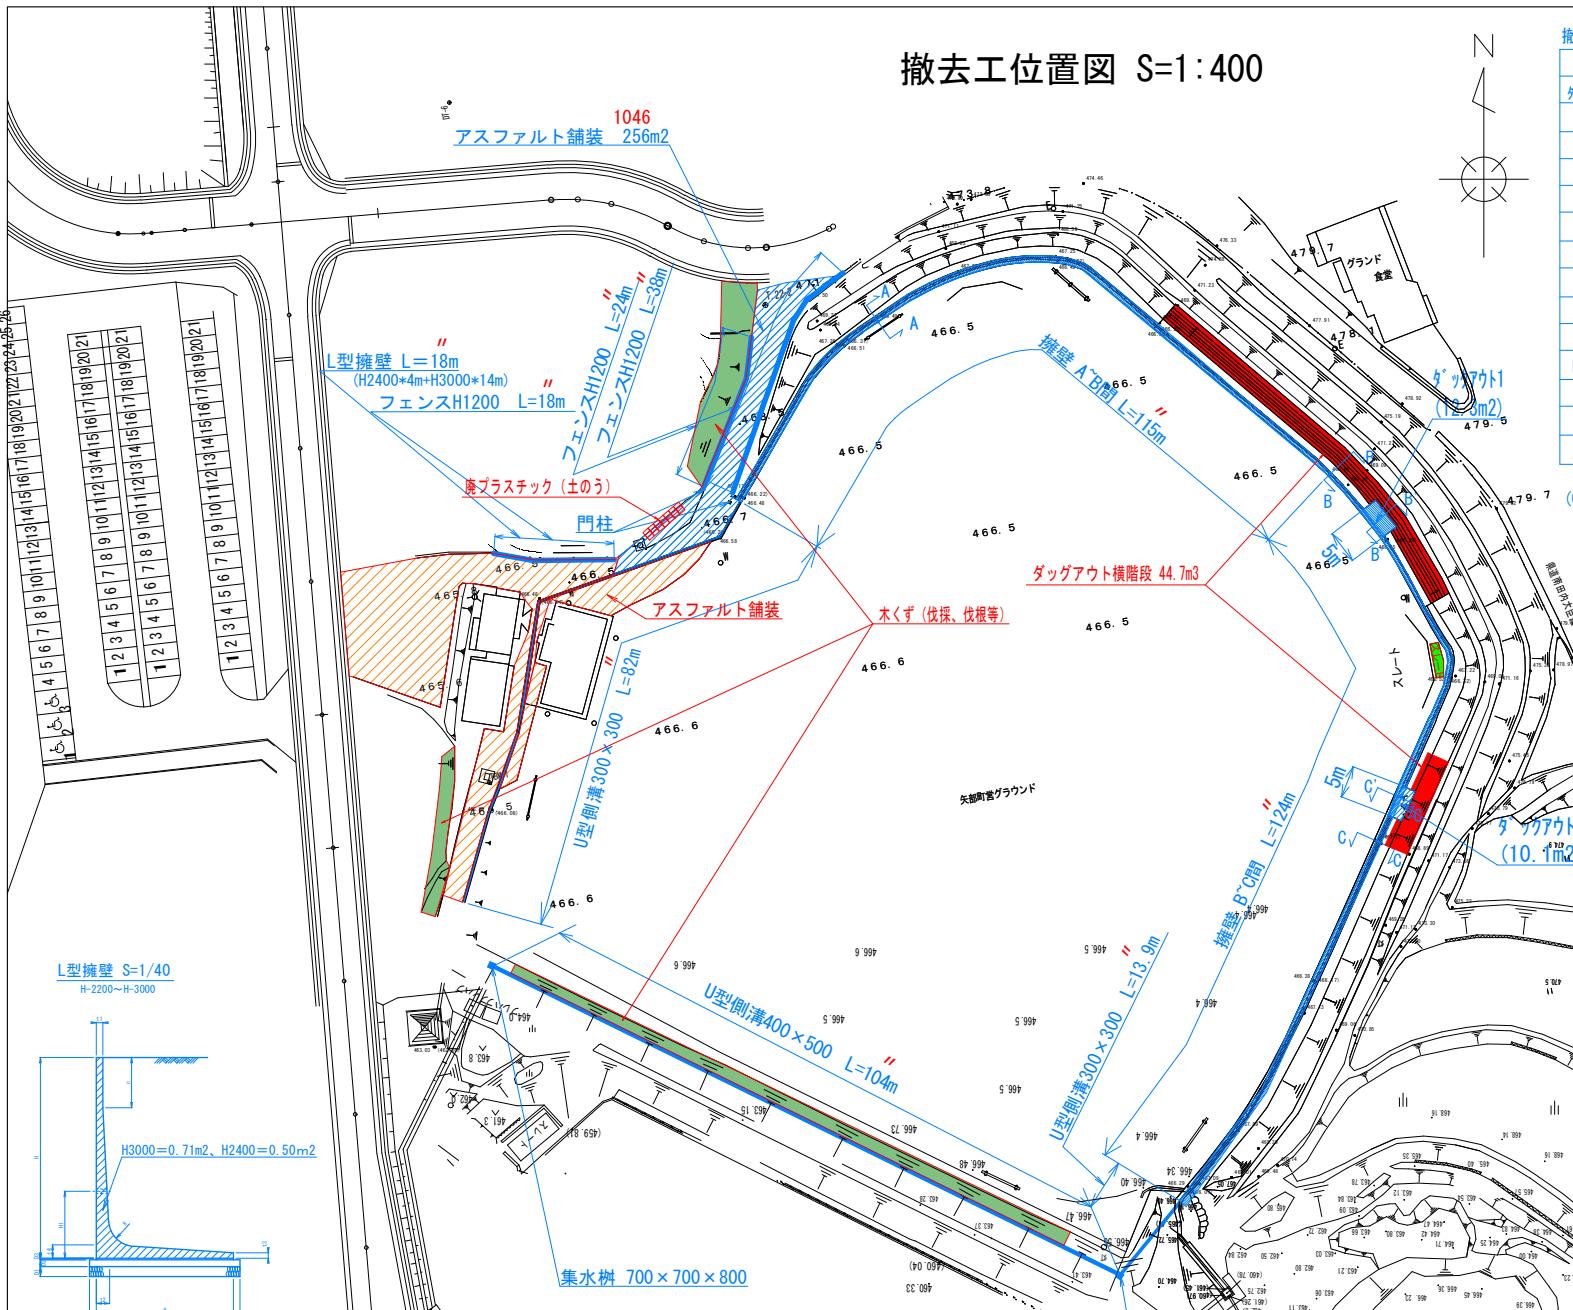

### L型擁壁寸法表

C型標準寸法表												
呼	び	名	a	t1	t2	t3	t4	R	c	H1	L	B
H-2400			1690	100	160	80	160	320	750	1000	2000	1890
H-3000			2050	100	200	80	200	400	750	1000	2000	2250

### 伐根處理

凡 例	本 数	備 考
	16本	1m3/本 (想定)



三

工事名	山都町運動公園中央グラウンド整備工事
施設名	山都町運動公園
工事箇所	山都町 長原 地内
図面種類	撤去工位置図
縮尺	S=1:400
図面	全 33 葉 第 1 号
発注機関名	山都町教育委員会 生涯学習課



### 撤去数量表

種別	単位	数量	変更	備考
外周擁壁コンクリート	m <sup>3</sup>	123.0	123.0	
ダッパーアウト1	式	1.0	1.0	擁壁部撤去断面図に計上
ダッパーアウト2	式	1.0	1.0	擁壁部撤去断面図に計上
アスファルト舗装	m <sup>2</sup>	256.0	1045.7	
フェンス(H=1500)	kg	638.6	638.6	62.0m × 10.3kg/m
門柱	m <sup>3</sup>	0.2	0.2	0.3 × 0.3 × 1.2m × 2ヶ所
U型側溝300×300	m <sup>3</sup>	5.8	5.8	95.9m × 0.06m <sup>2</sup>
U型側溝400×500	m <sup>3</sup>	14.6	14.6	104m × 0.14m <sup>2</sup>
集水溝700×700×800	m <sup>3</sup>	0.9	0.9	(0.51+0.8+0.49+0.1) * 2基
フェンス(H=1200)	kg	151.2	151.2	18.0m × 8.4kg/m
L型擁壁	m <sup>3</sup>	11.9	11.9	0.50m <sup>2</sup> × 4m+0.71m <sup>2</sup> × 14m
無筋構造物	m <sup>3</sup>		46.0	ダッパーアウト横階段等
木くず等	m <sup>3</sup>		38.0	木くず、伐根等
廃プラスチック類	m <sup>3</sup>		2.0	土のう袋等


外周擁壁コンクリート（撤去断面図より）

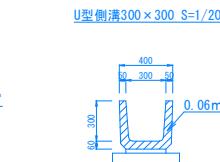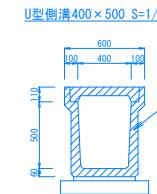

ゲーリング付集水樹 S=1/20  
700×700×H=800

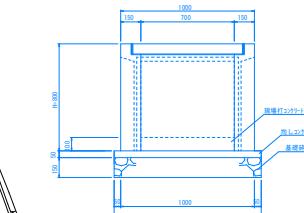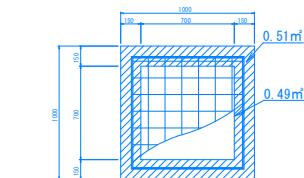


駐車場・園路舗装区分図 S=1:400

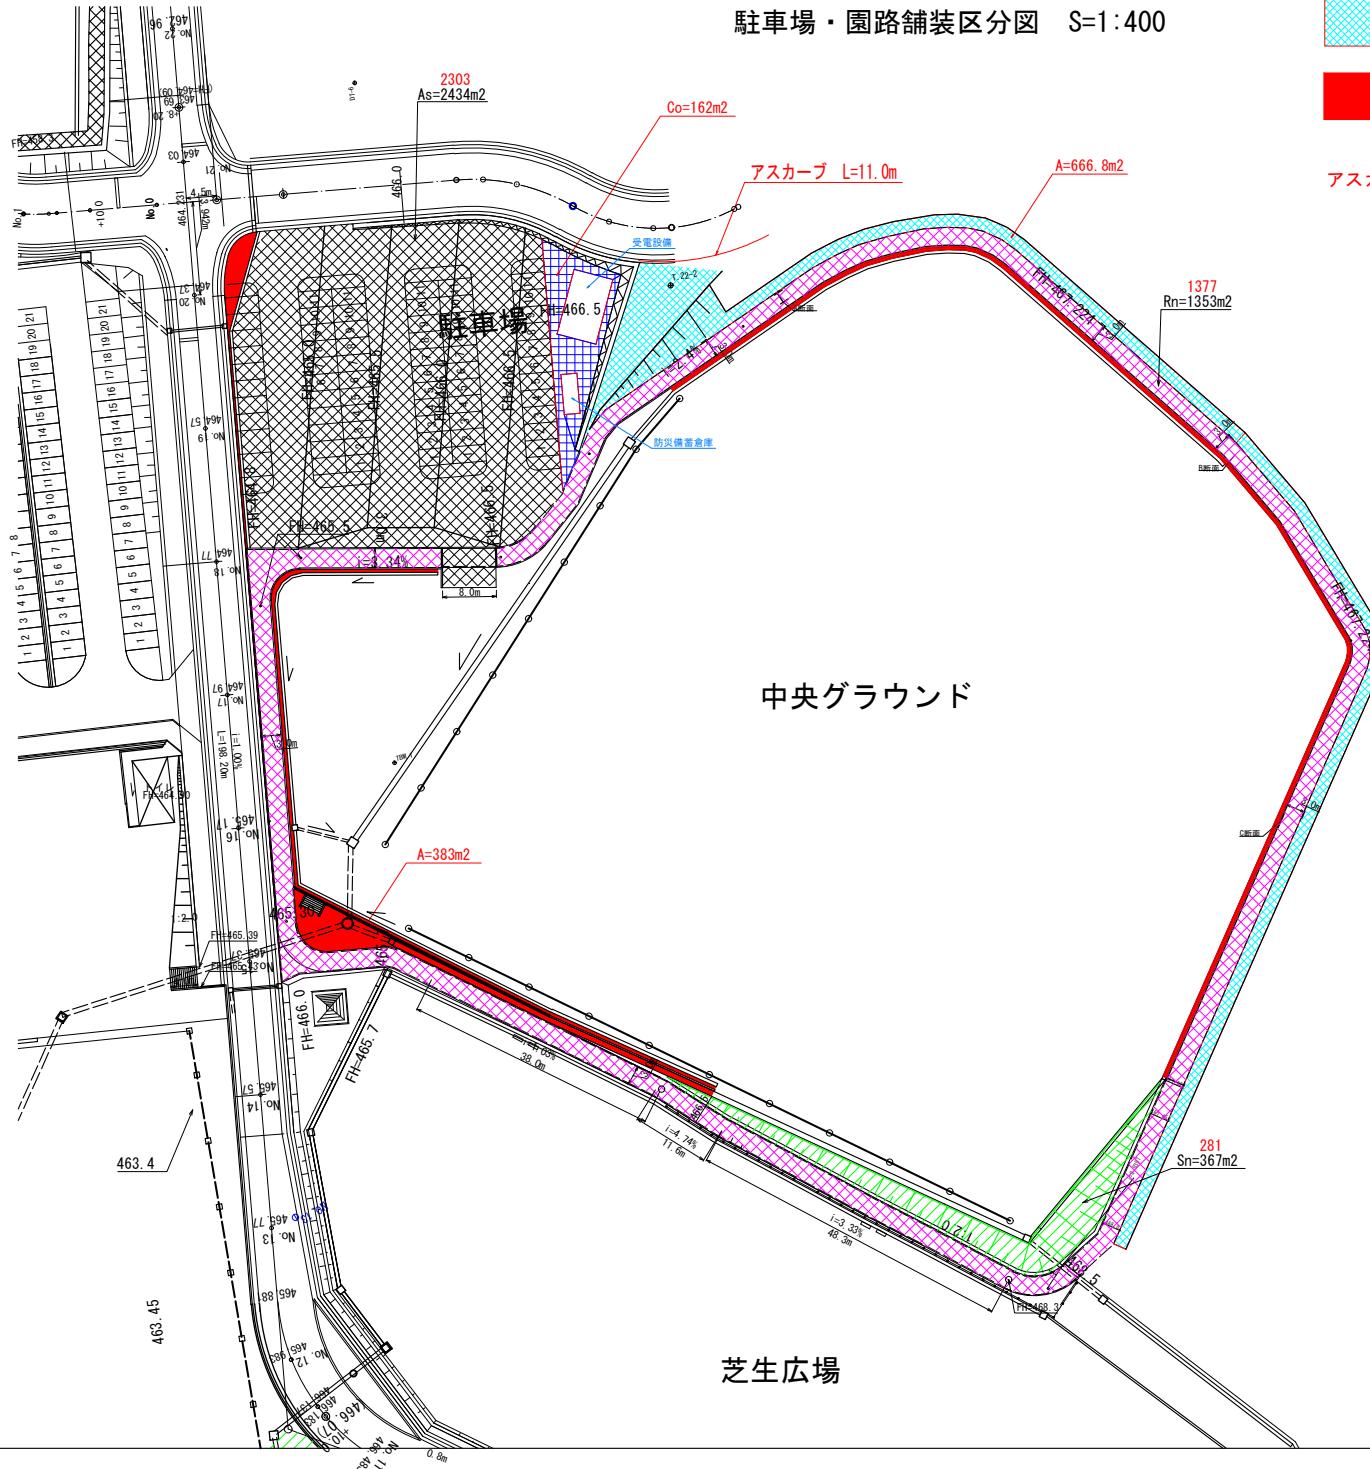

防草シート  
A= 667m<sup>2</sup>

防草コンクリート  
A= 383m<sup>2</sup>

アスカーブ構造図 S= 1:10

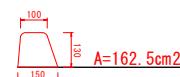

駐車場 (As)  
2303  
As= 2413+21= 2434m<sup>2</sup>

駐車場 (Co)  
Co= 162m<sup>2</sup>


ランニングコース (Rn)  
1377  
Rn= 1353m<sup>2</sup>

芝生(野芝) (Sn)  
281  
Sn= 367m<sup>2</sup>

⑥

舗装構成図 S= 1:20

駐車場舗装構成図

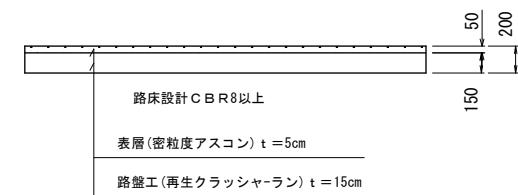

ランニングコース舗装構成図



芝生構成図



変更

工事名	山都町運動公園中央グラウンド整備工事
施設名	山都町運動公園
工事箇所	山都町 長原 地内
図面種類	駐車場・園路舗装区分図
縮尺	図示
図面	全 33 葉 第 26 号
発注機関名	山都町教育委員会 生涯学習課

## 産廃処理追加箇所




構造物取壊し（追加箇所）




木くず・伐根及び廃プラスチック


## 取壌工断面図

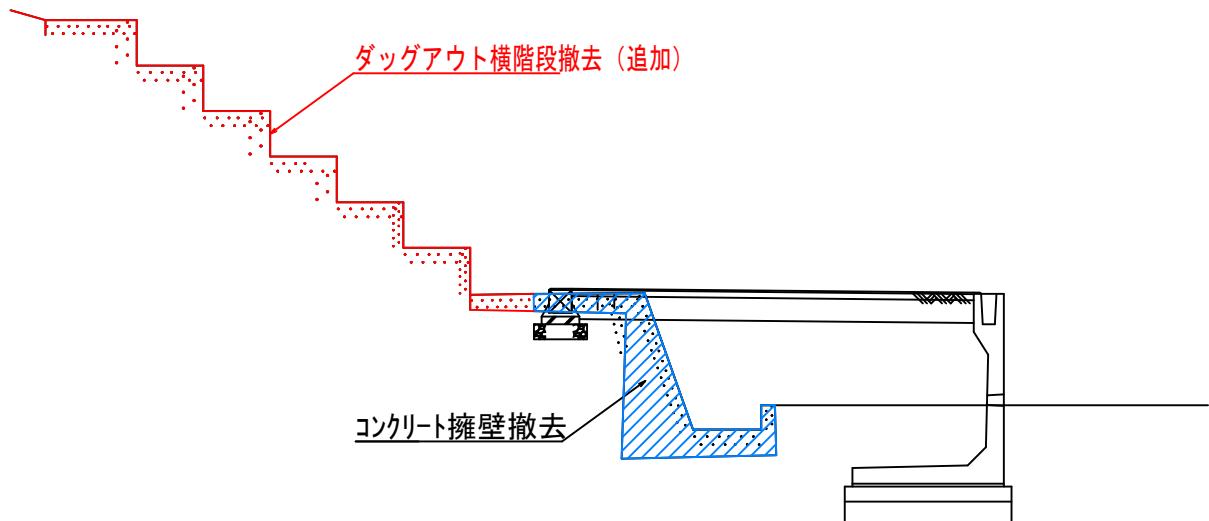

## 防草対策工詳細図

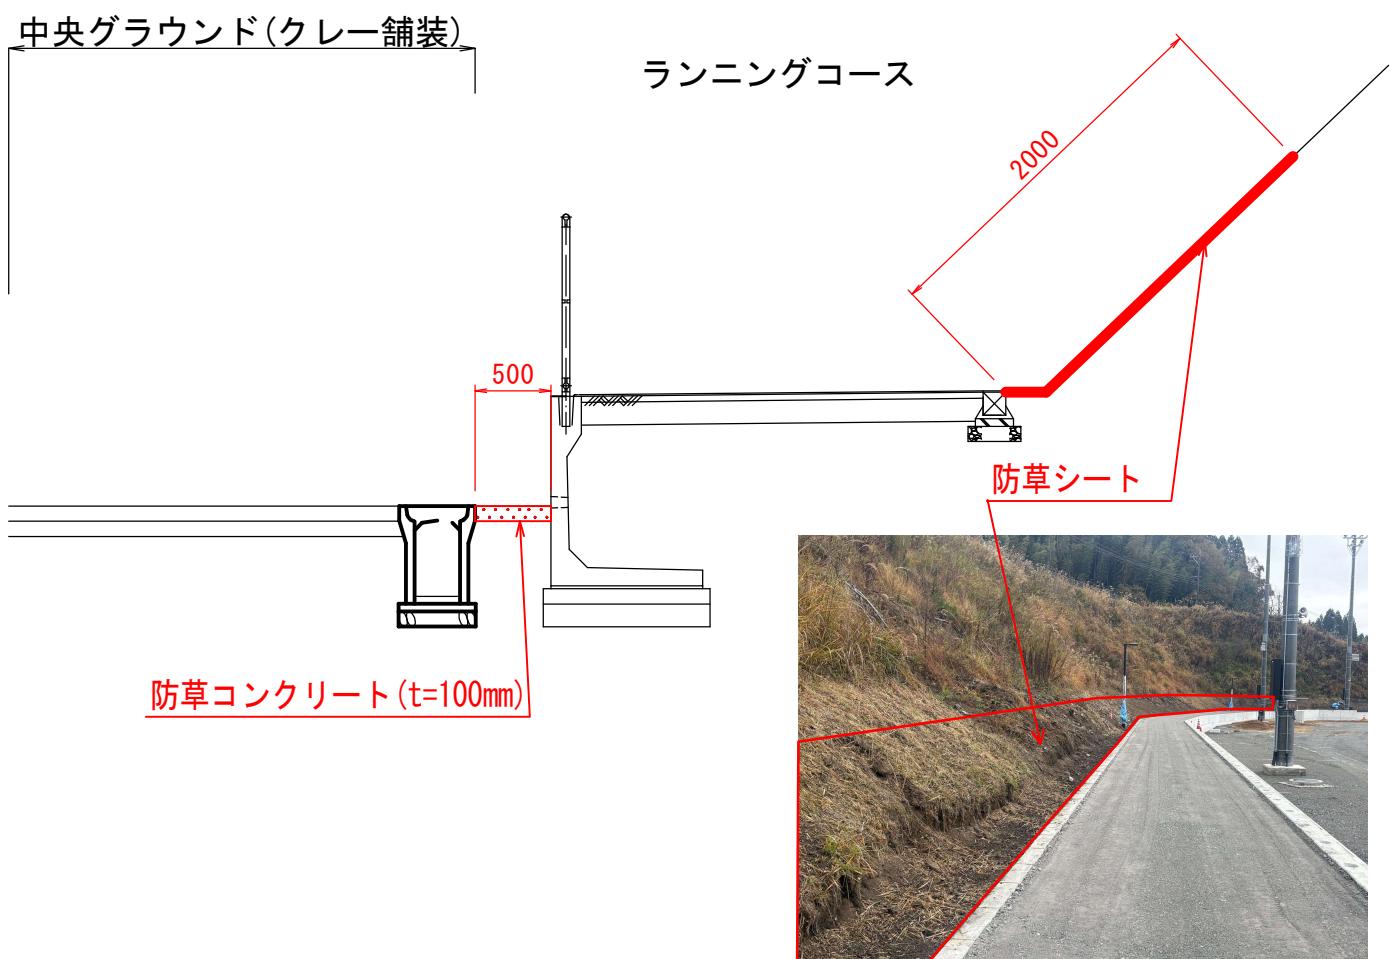

## 管理施設工計画平面図

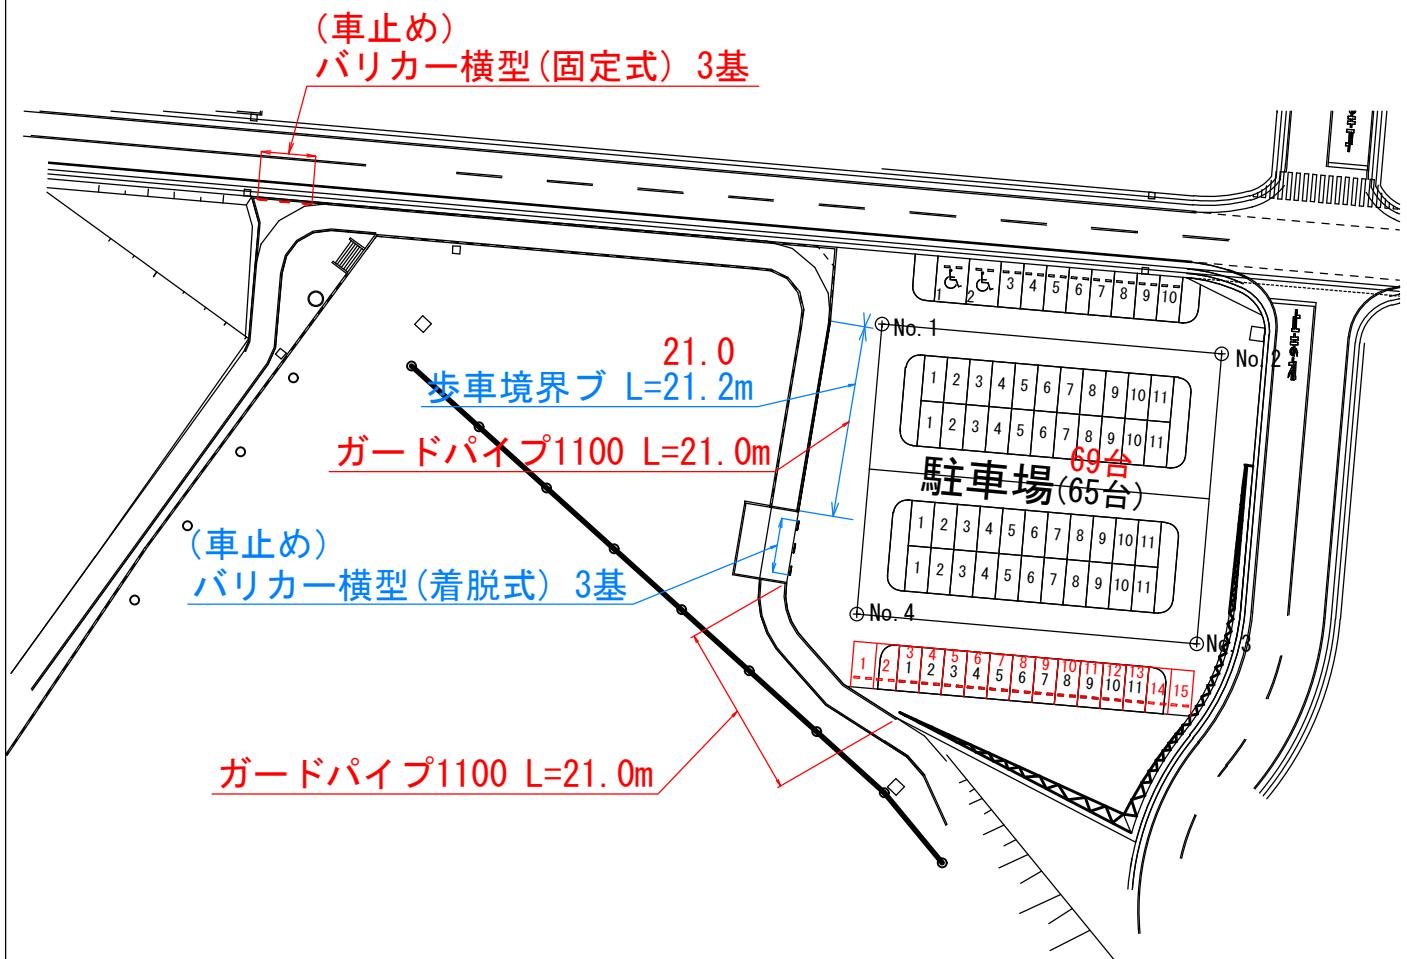

バリカ一横型（車止め）

ガードパイプ

