

議案第117号

工事請負変更契約の締結について

令和7年第2回山都町議会定例会において議決された、山都町運動公園中央グラウンド整備工事（第二期）請負契約のうち、請負代金額「147,782,800円」を「149,093,984円」に変更することとする。

令和7年12月12日提出

山都町長 坂本 靖也

（提案理由）

本件の工事請負変更契約を締結するには、議会の議決に付すべき契約及び財産の取得又は処分に関する条例（平成17年山都町条例第55号）第2条の規定により、議会の議決を経る必要があります。これが、この議案を提出する理由です。

## 工事請負変更契約概要

1 工事番号 R7教生工第1号

2 工事名 山都町運動公園中央グラウンド整備工事（第二期）

3 工事場所 山都町 長原 地内

4 当初契約年月日 令和7年6月12日

5 財源内訳

| 種別   | 変更前         | 変更後         | 増減          | 備考          |
|------|-------------|-------------|-------------|-------------|
| 助成金  | 77,445,000  | 74,400,000  | △ 3,045,000 | スポーツくじ振興助成金 |
| 起債   | 70,000,000  | 62,000,000  | △ 8,000,000 | 過疎対策事業債     |
| 一般財源 | 337,800     | 12,693,984  | 12,356,184  |             |
| 合計   | 147,782,800 | 149,093,984 | 1,311,184   |             |

6 工期 原契約工期 令和7年6月16日から令和8年1月30日

変更工期 令和7年6月16日から令和8年2月27日

7 工事内容 グラウンド・コート 一式

|                |                         |                          |
|----------------|-------------------------|--------------------------|
| グラウンド・コート舗装工   | 黒土舗装（野球内野部）             | A = 2,561m <sup>2</sup>  |
|                | 真砂土舗装（一般部）              | A = 11,299m <sup>2</sup> |
| グラウンド・コート施設整備工 | バックネット（H=6.0m）          | N = 1基                   |
|                | バックネット（H=10.0m）         | N = 1基                   |
|                | ダッグアウト                  | N = 2基                   |
|                | 本部席                     | N = 2基                   |
|                | ファールポール（H=7.0m）         | N = 1対                   |
|                | 防球ネット（H=12.0m、L=180.0m） |                          |
|                |                         | A = 2,085m <sup>2</sup>  |

8 契約の相手方 上益城郡山都町上寺1666-1

株式会社 協信総業

代表取締役 高畠 博史

## 変更数量増減表

R7教生工第1号

山都町運動公園中央グラウンド整備工事（第二期）

| 項目        | 単位             | 数量     |        | 増減    | 備考    |
|-----------|----------------|--------|--------|-------|-------|
|           |                | 当初     | 変更     |       |       |
| 黒土舗装      | m <sup>2</sup> | 2,698  | 2,561  | △ 137 |       |
| 真砂土舗装     | m <sup>2</sup> | 11,655 | 11,299 | △ 356 |       |
| 本部席       | 基              | 1      | 2      | 1     |       |
| 標識設置工     | 箇所             | 2      | 4      | 2     |       |
| 張りコンクリート工 | m <sup>2</sup> | 0      | 139.7  | 139.7 |       |
| 照明設備工     | 箇所             | 0      | 4      | 4     | 防護マット |

## 公共工事請負変更仮契約書

1 工事番号 R7教生工第1号

2 工事名 山都町運動公園中央グラウンド整備工事（第二期）

3 工事場所 山都町 長原 地内

4 変更契約事項

変更工事請負額

増額

| 億 | 千 | 百 | 拾 | 万 | 千 | 百 | 拾 | 円 |
|---|---|---|---|---|---|---|---|---|
| ¥ | 1 | 3 | 1 | 1 | 1 | 1 | 8 | 4 |

(うち取引に係る消費税及び地方消費税の額 ¥ 119,198 円)

工 期 原契約工期 令和7年6月16日から

令和8年1月30日まで

変更工期 令和7年6月16日から

令和8年2月27日まで

工事の内容 別冊のとおり

令和7年6月12日 わけで請負契約を締結した上記工事について、上記変更契約事項のとおり請負契約を変更する。

この契約を証するため、電磁的記録を作成し、発注者及び受注者が合意の後、電子署名及び認証業務に関する法律（平成12年法律第102号）第2条第1項に規定する電子署名を行い、それぞれ当該電磁的記録を保有する。


なお、この契約は、議会の議決を得たとき本契約としての効力を生ずるものとし、議会の議決を得られないときは無効となり、発注者は一切の責任を負わないものとする。

令和7年12月8日

発注者 山都町  
代表者 山都町長 坂本 靖也

受注者 住 所 上益城郡山都町上寺1666-1  
商号又は名称 株式会社 協信総業  
代表者名 代表取締役 高畑 博史

④

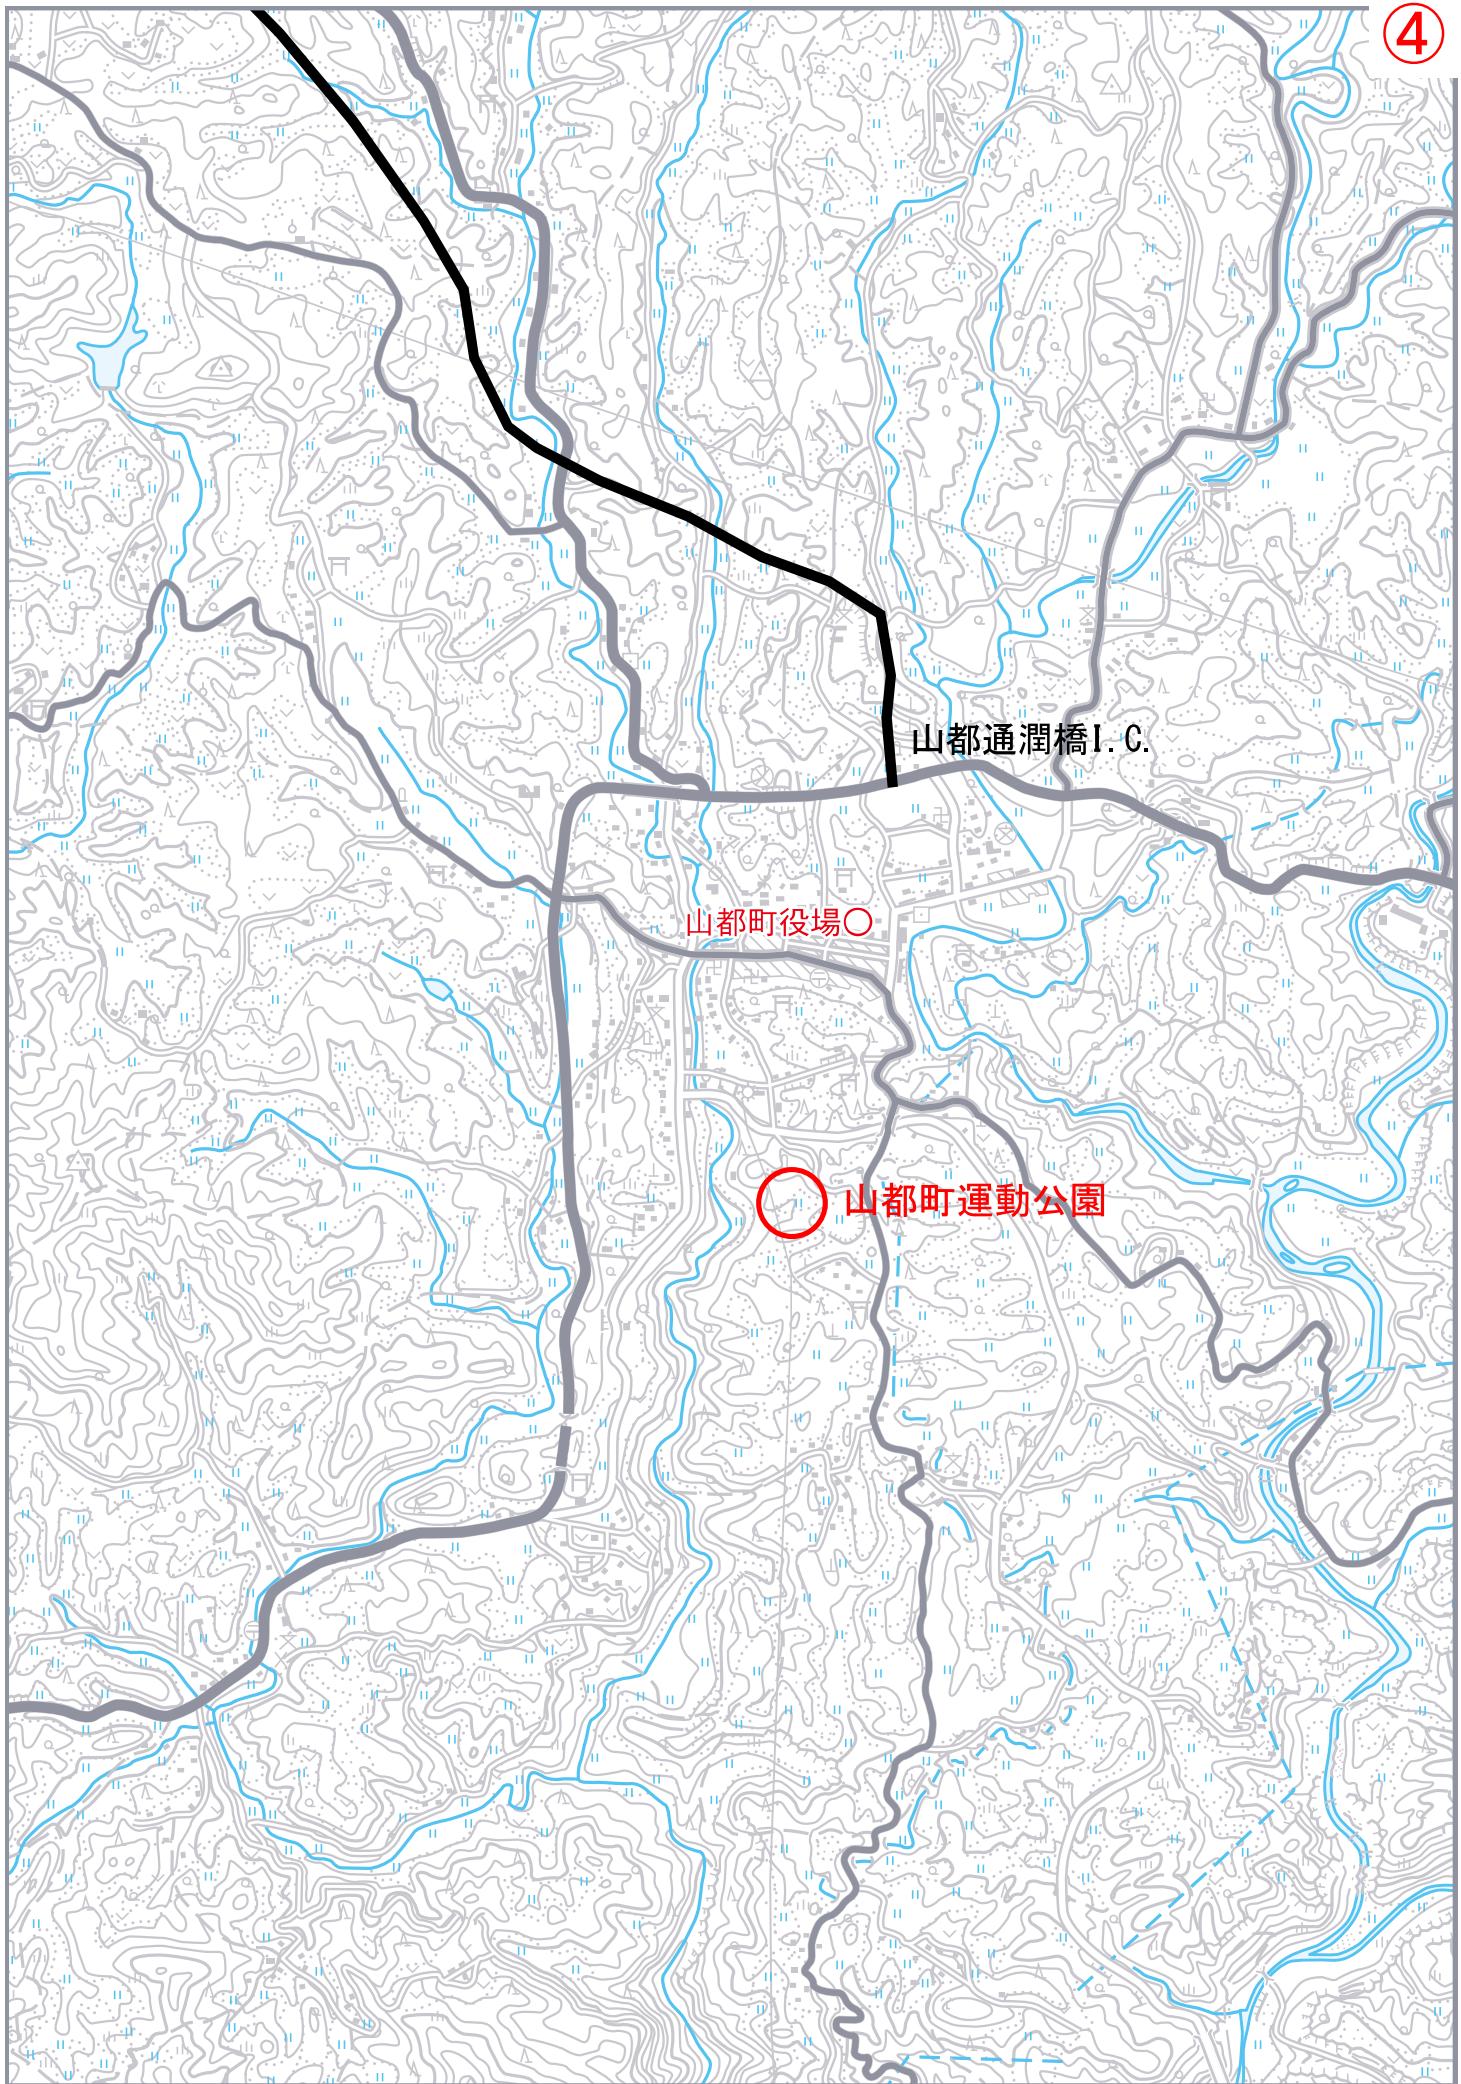




## Bコード本部席 詳細図 S=図示

外形図 S=1/25

平面図 S=1/600

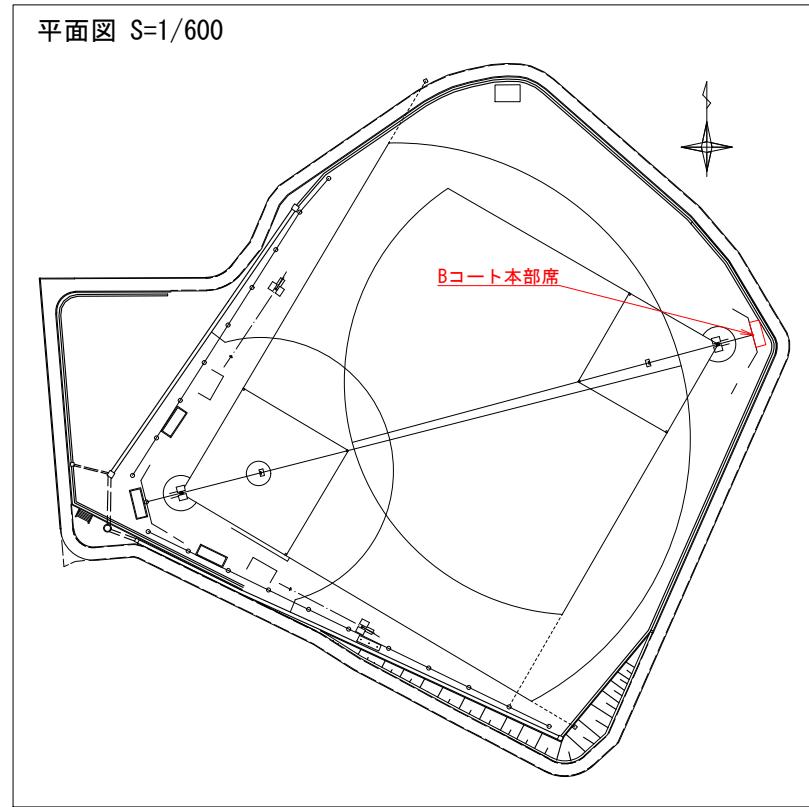

基礎図 S=1/25

| Bコート本部席 基礎 材料表 |                 |                                       | 一式当り |
|----------------|-----------------|---------------------------------------|------|
| 名 称            | 規 格             | 算 定 式                                 | 単位   |
| 床 横            |                 | $1.3 \times 1.3 \times 0.45 \times 3$ | m3   |
| 埋 戻            |                 |                                       | m3   |
| 残土船            |                 | $(0.9+0.9+0.15+0.7+0.7+0.3) \times 3$ | m3   |
| 基礎面正           |                 | $0.9 \times 0.9 \times 3$             | m2   |
| 基 础 材          | RC40*70 t=100mm | $0.9 \times 0.9 \times 3$             | m2   |
| 接着コンクリート       | 18-8-25         | $0.9 \times 0.9 \times 0.5 \times 3$  | m3   |
| 型 枠            |                 | $0.7 \times 0.5 \times 4 \times 3$    | m2   |
| コンクリート         | 18-8-25         | $0.7 \times 0.7 \times 0.5 \times 3$  | m3   |
| 鉄 筋            | D10 L=450mm     | $0.45 \times 6 \times 0.3 \times 56$  | kg   |

## Bコート本部席 土間コンクリート 材料表

|        |                |                      |    |       |
|--------|----------------|----------------------|----|-------|
| 基面整正   |                | 5.94+2.5-0.7+0.7+3   | m2 | 13.38 |
| 基礎材    | RC40~0 t=100mm | 5.94+2.5-0.7+0.7+3   | m2 | 13.38 |
| 型枠     |                | 5.74+0.1+2+2.3+0.1+2 | m2 | 1.61  |
| コンクリート | 18-8-25        | 5.74+2.3+0.1         | m3 | 1.32  |

形図 S=1/25 RYX-

The figure consists of two parts: a floor plan at the top and an elevation diagram at the bottom.

**Floor Plan (Top):**

- Vertical dimensions: 248, 750, 750, 248 from the bottom.
- Horizontal dimensions: 5630, 295, 5040, 295 from the left.
- Annotations: ④, ⑦, ⑥, 平面図 (Plan View).
- Vertical dimension 248 is located on the left side.
- Horizontal dimension 5630 is located at the top center.
- Annotations ④, ⑦, and ⑥ are located on the left side of the plan view.
- Annotation 平面図 is located below the center of the plan view.
- Annotation 5 (with a dashed line) is located at the top right corner.




**Elevation Diagram (Bottom):**

- Vertical dimensions: 50, 2520, 2520, ▽6. L from the bottom.
- Horizontal dimensions: 2520, 5040, 2520 from the left.
- Annotations: ⑤, 5630, 295, 295, 平面図 (Plan View), 正面図 (Front View).
- Vertical dimension 50 is located on the right side.
- Horizontal dimension 5630 is located at the top center.
- Annotations ⑤, 295, 295, and 5630 are located on the left side of the elevation view.
- Annotation 平面図 is located below the center of the elevation view.
- Annotation 正面図 is located at the bottom center.
- Annotation 50 is located at the bottom right corner.

变更


|       |                         |
|-------|-------------------------|
| 工事名   | 山都町運動公園中央グラウンド整備工事(第二期) |
| 施設名   | 山都町運動公園                 |
| 工事箇所  | 山都町 長原 地内               |
| 図面種類  | Bコード本部席 詳細図             |
| 縮尺    | 図示                      |
| 図面    | 全 19 葉 第 8 号            |
| 発注機関名 | 山都町教育委員会 生涯学習課          |

展開図 S=1/30

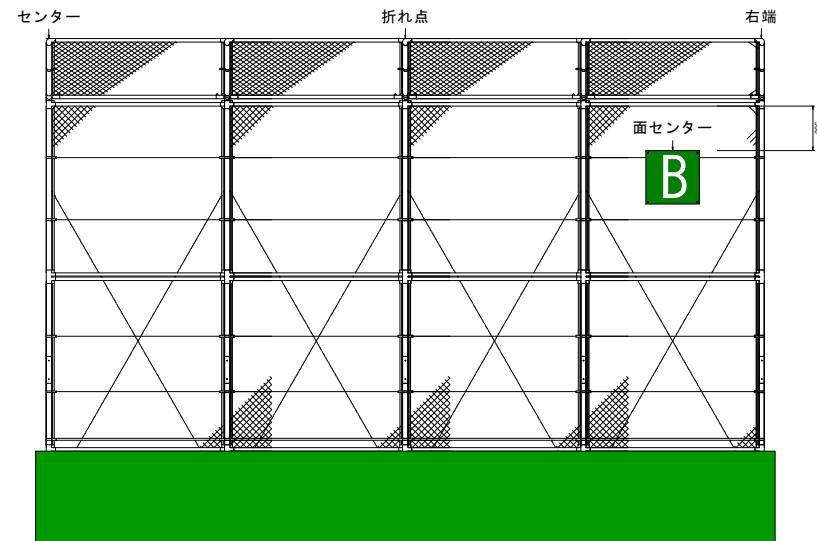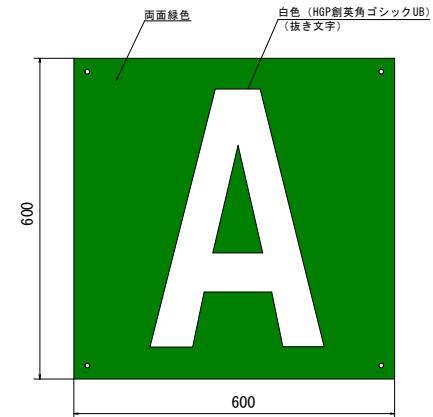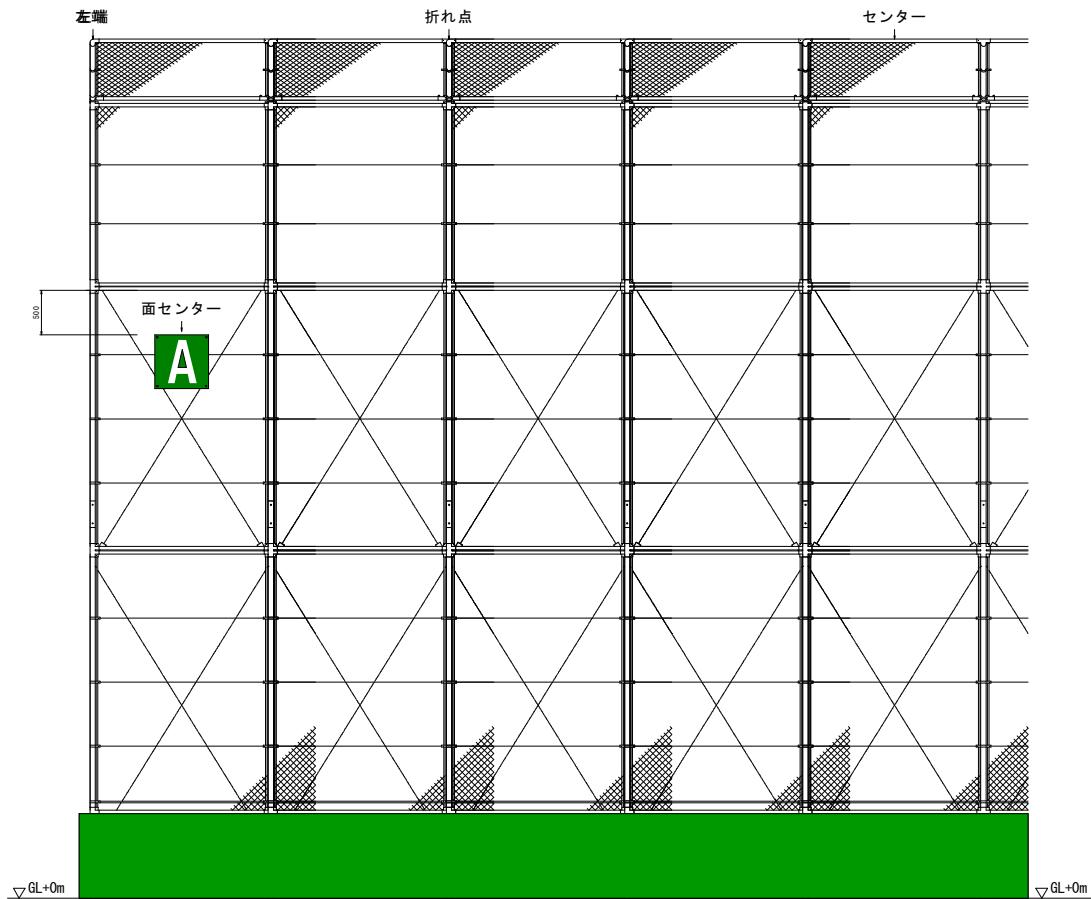


|       |                         |
|-------|-------------------------|
| 工事名   | 山都町運動公園中央グラウンド整備工事(第二周) |
| 施設名   | 山都町運動公園                 |
| 工事箇所  | 山都町 長原 地内               |
| 図面種類  | バックネットサイン設置位置図          |
| 縮尺    | 図示                      |
| 図面    | 全葉 第 号                  |
| 発注機関名 | 山都町教育委員会 生涯学習課          |

## 防球ネット(中央グラウンド) 展開図

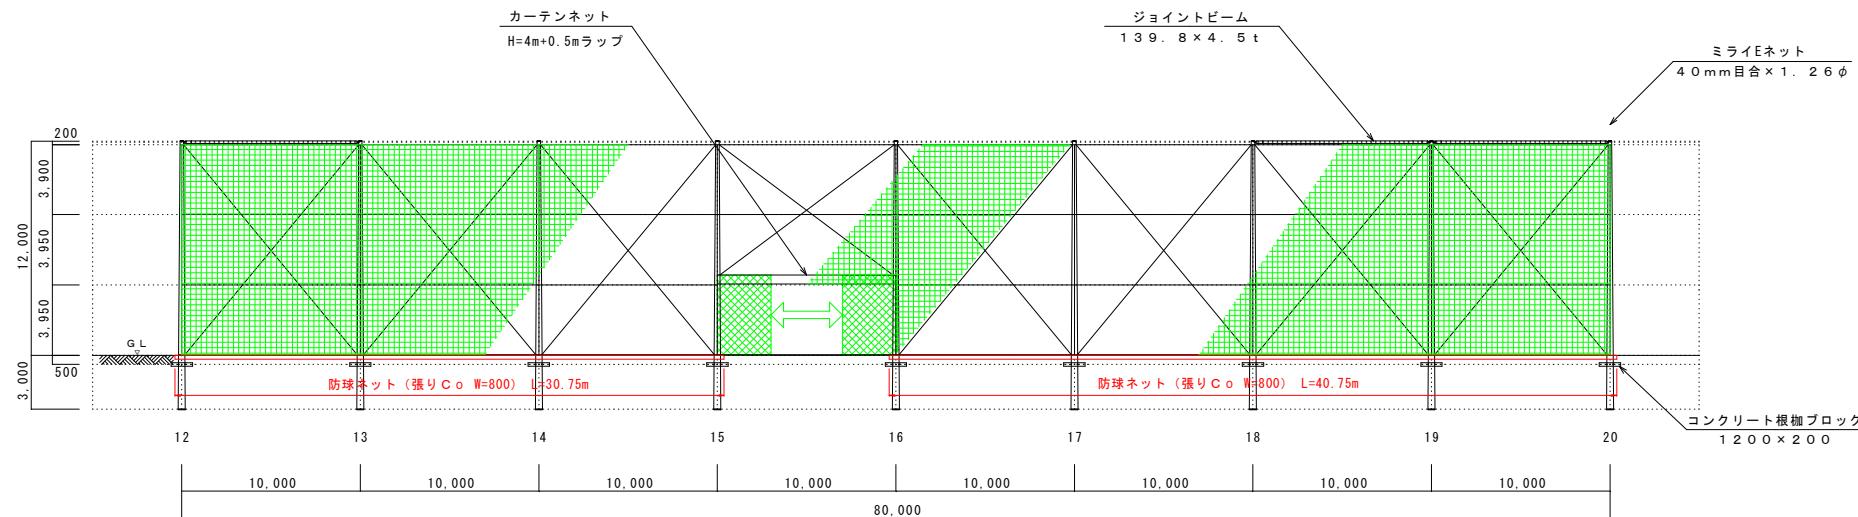


基礎詳細図 (A-1:S=1/25 A-3:S=1/50)

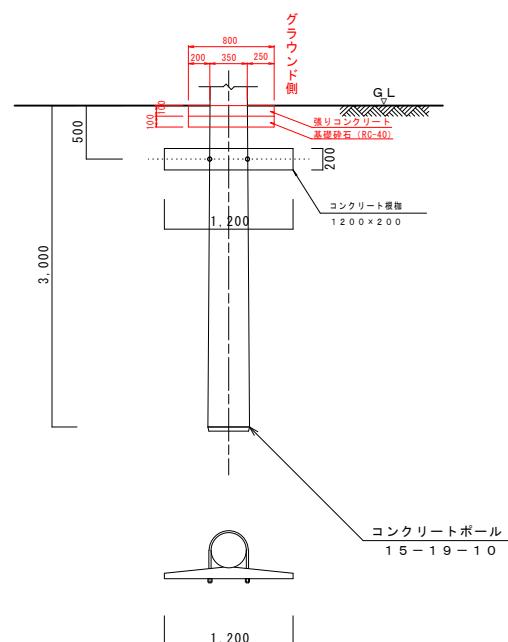


変更

|       |                         |
|-------|-------------------------|
| 工事名   | 山都町運動公園中央グラウンド整備工事(第二期) |
| 施設名   | 山都町運動公園                 |
| 工事箇所  | 山都町 長原 地内               |
| 図面種類  | 防球ネット展開図                |
| 縮尺    | S=1:150                 |
| 図面    | 全 19 葉 第 14 号           |
| 発注機関名 | 山都町教育委員会 生涯学習課          |

6灯用照明柱図 S=1/50  
(No. 4, 5)

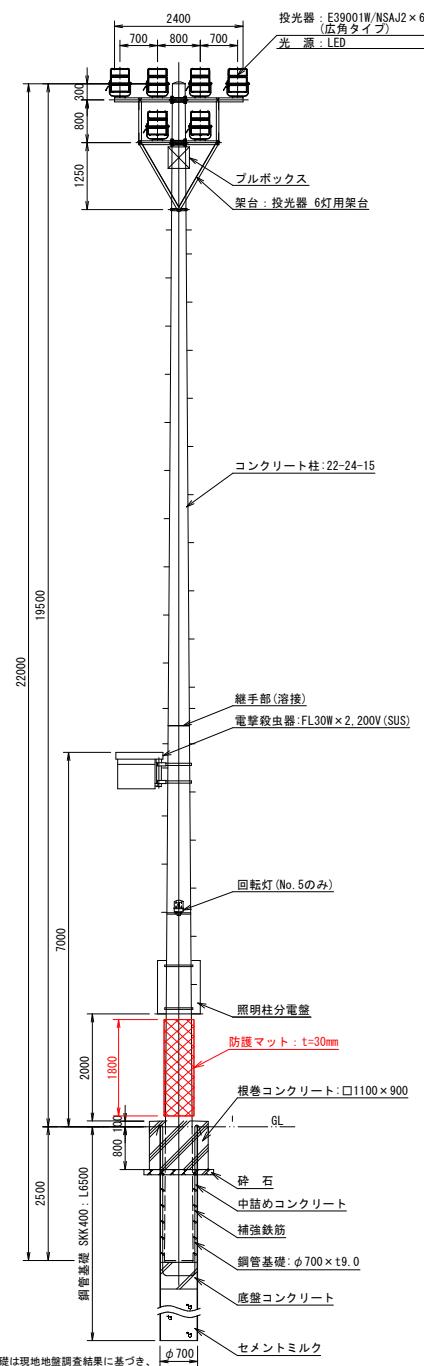


10灯用照明柱図 S=1/50  
(No. 3, 6)

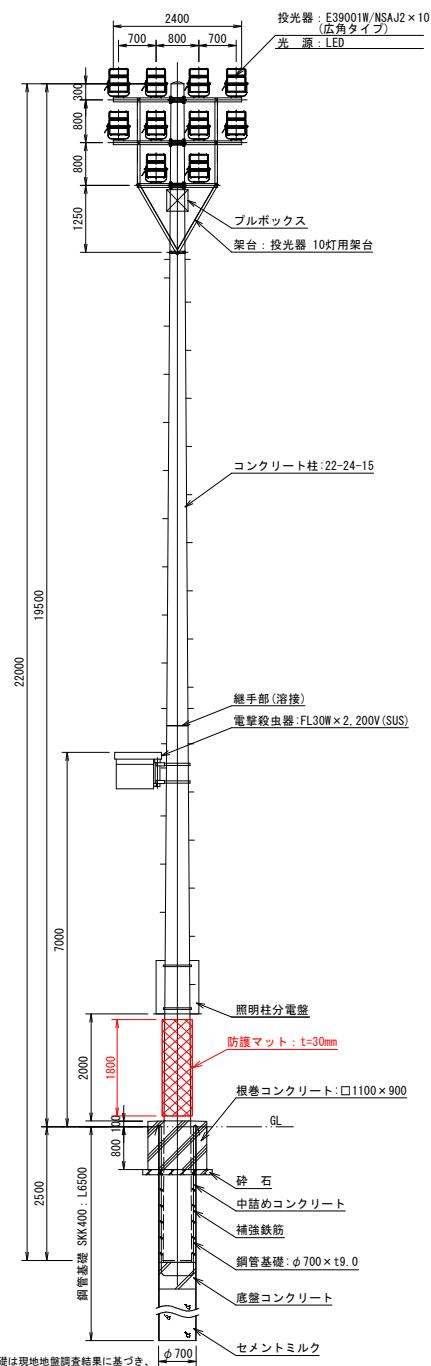

照明設備図  
(参考図)

照明配置図  
S=1:600

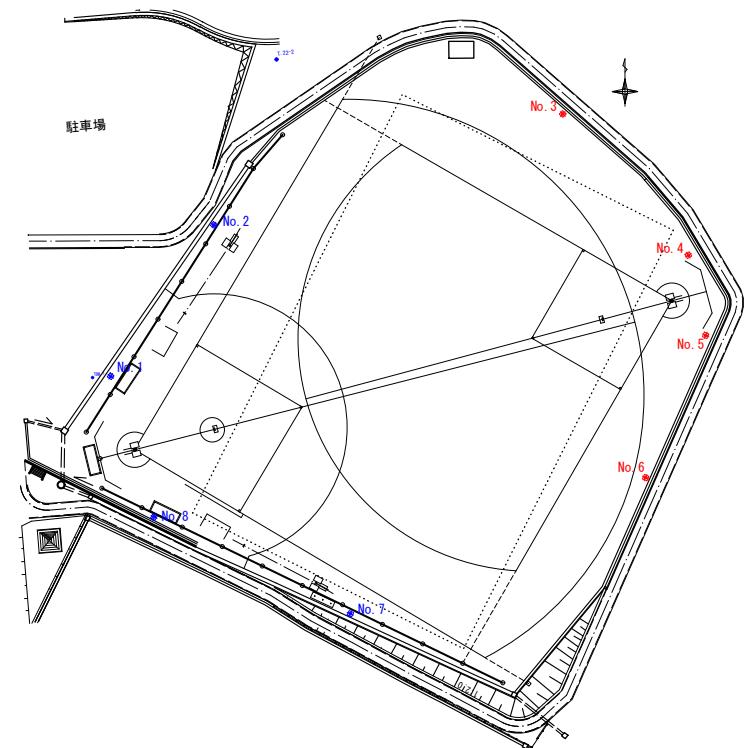

### 変更

|       |                         |
|-------|-------------------------|
| 工事名   | 山都町運動公園中央グラウンド整備工事(第二期) |
| 施設名   | 山都町運動公園                 |
| 工事箇所  | 山都町 長原 地内               |
| 図面種類  | 照明設備図                   |
| 縮尺    | 図示                      |
| 図面    | 全 19 葉 第 19 号           |
| 発注機関名 | 山都町教育委員会 生涯学習課          |