

議案第 27 号

工事請負変更契約の締結について

令和6年第2回山都町議会定例会において議決された、東大矢川②河川災害復旧工事の請負契約のうち、請負代金額「107,800,000円」を「103,187,025円」に変更することとする。

令和8年3月16日提出

山都町長 坂本 靖也

(提案理由)

本件の工事請負変更契約を締結するには、議会の議決に付すべき契約及び財産の取得又は処分に関する条例（平成17年山都町条例第55号）第2条の規定により、議会の議決を経る必要があります。

これが、この議案を提出する理由です。

工事請負変更契約概要

- 1 工事番号 5 災補河第 1 3 4 号
- 2 工事名 東大矢川② 河川災害復旧工事
- 3 工事場所 山都町 御所 地内
- 4 当初契約年月日 令和 6 年 7 月 2 6 日

5 財源内訳

種別	変更前	変更後	増減	備考
負担金	104,350,000	99,885,000	△4,465,000	公共土木施設災害復旧事業国庫負担金
起債	3,100,000	2,900,000	△200,000	災害復旧事業債
一般財源	350,000	402,025	52,025	町費
合計	107,800,000	103,187,025	△4,612,975	

- 6 工事内容
- | | | |
|------------|------------------------|----------|
| 復旧延長 | L = 3 6 9 . 4 m | 工区数 7 工区 |
| 掘削工 | 9 1 8 m ³ | |
| 盛土工 | 4 5 0 m ³ | |
| 張芝工 | 2 0 3 m ² | |
| 張コンクリート工 | 1 7 m ² | |
| ブロック積工 | 1 0 9 8 m ² | |
| 小口止工 | 1 . 7 m ³ | |
| すりつけ工 | 1 1 m ² | |
| コンクリート取壊し工 | 3 4 m ³ | |
| 転石破碎工 | 3 8 m ³ | |
| 仮設道路工 | 5 5 7 m | |

- 7 契約の相手方
- 熊本市中央区白山 1 - 4 - 9
- 株式会社太平洋建設
- 代表取締役 渡邊 慶輔

変更数量増減表

5災補河第134号

東大矢川② 河川災害復旧工事

項目	単位	数量		増減	備考
		当初	変更		
施工延長	m	369.4	369.4	0	
掘削工	m3	938	918	△ 20	
盛土工	m3	450	450	0	
張芝工	m2	203	203	0	
張コンクート工	m2	17	17	0	
ブロック積工	m2	1,142	1,098	△ 44	
小口止工	m3	2	1.7	△ 0.3	
すりつけ工	m2	13	11	△ 2	
コンクート取壊し工	m3	34	34	0	
転石破碎工	m3	38	38	0	
仮設道路工	m	557	557	0	

公共工事請負変更仮契約書

- 1 工事番号 5災補河 第134号
- 2 工事名 東大矢川② 河川災害復旧工事
- 3 工事場所 山都町 御所 地内
- 4 変更契約事項

変更工事請負額

減 額

億	千	百	十	万	千	百	十	円
	¥	4	6	1	2	9	7	5

(うち取引に係る消費税及び地方消費税の額 ¥419,361 円)

工事の内容 別冊のとおり

- 5 解体工事に要する費用等 別紙のとおり

(※設計図書の変更に伴い契約書別紙に変更がある場合のみ)

令和6年7月26日 付けで請負契約を締結した上記工事について、上記変更契約事項のとおり請負契約を変更する。

この契約を証するため、電磁的記録を作成し、発注者及び受注者が合意の後、電子署名及び認証業務に関する法律(平成12年法律第102号)第2条第1項に規定する電子署名を行い、それぞれ当該電磁的記録を保有する。

なお、この契約は、議会の議決を得たとき本契約としての効力を生ずるものとし、議会の議決を得られないときは、無効となり、発注者は一切の責任を負わないものとする。

令和 8 年 3 月 12 日

発注者 山 都 町


代表者 山都町長 坂本 靖也

受注者

住 所
商号又は名称
代表者氏名熊本市中央区白山1-4-9
株式会社 太平洋建設
代表取締役 渡邊 慶輔

【資料⑤】

復旧延長L=369.4m

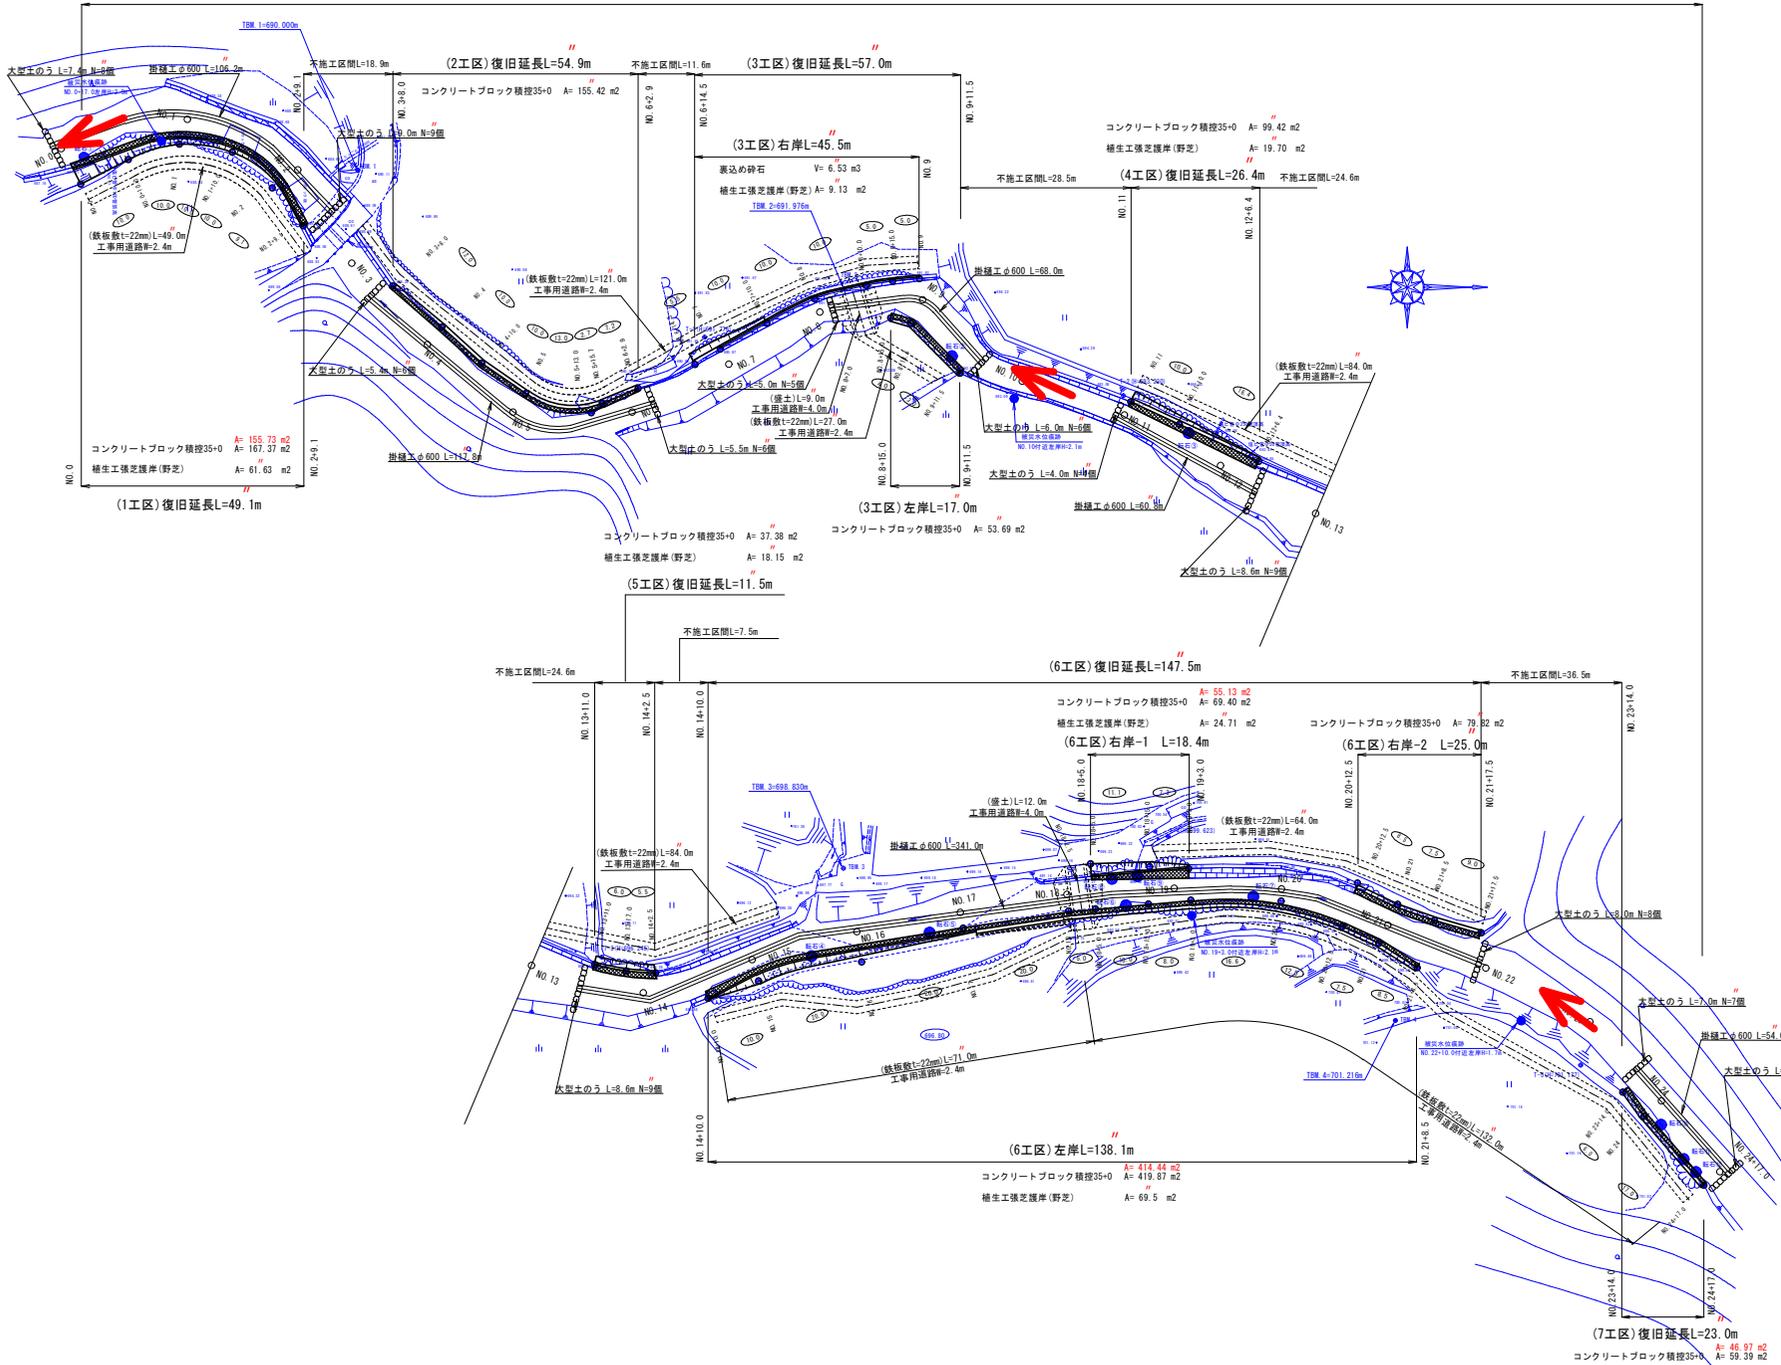

測点	X	Y
1橋	300.000	300.000
1橋 2	391.030	321.962
1橋 3	437.708	345.713
1橋 4	541.033	374.014
1-1	354.890	335.994
1-2	343.322	341.850
1-3	392.442	362.229
1-4	498.516	339.623
1-5	575.721	382.292


測点	X	Y
(左岸)	148.115	302.517
NO.0+0.0	157.008	297.994
NO.1	166.596	295.157
NO.0+10.0	176.465	296.647
NO.2	183.988	303.253
NO.2+9.1	189.761	310.287
NO.0+15.0	199.714	327.387
NO.0+16.5	203.539	333.444
NO.0+11.5	212.721	331.889
NO.14+0.0	412.384	359.864
NO.15	421.935	366.651
NO.16	441.143	363.127
NO.17	460.130	356.845
NO.18	478.991	353.691
NO.18+5.0	484.861	353.248
NO.18+15.0	494.620	352.350
NO.19+5.0	502.788	351.632
NO.20	519.668	351.808
NO.20+12.5	531.145	356.575
NO.21	537.893	359.685
NO.21+8.5	545.144	364.235
NO.23+14.0	583.620	387.319
NO.24	587.581	391.825
NO.24+17.0	598.005	404.593

測点	X	Y
(右岸)	206.484	321.473
NO.4	215.733	323.130
NO.5	223.156	335.621
NO.5	231.416	341.457
NO.0+12.0	243.700	345.021
NO.5+15.7	245.740	343.283
NO.6+2.9	252.451	340.495
NO.0+14.5	253.131	339.053
NO.7	267.829	333.208
NO.7+10.0	276.570	339.348
NO.0+16.5	285.514	327.877
NO.0+10.0	295.190	321.397
NO.0+15.0	300.123	320.578
NO.0*	305.101	320.110
NO.11	344.685	343.017
NO.11+10.0	353.770	347.195
NO.10+6.4	358.670	354.048
NO.13+11.0	391.148	363.610
NO.13+17.0	397.030	364.794
NO.14+2.0	402.559	365.167
NO.18+5.0	463.979	344.912
NO.18+15.0	485.696	345.439
NO.19+5.0	492.568	348.789
NO.20+12.5	533.977	348.470
NO.21	641.498	352.439
NO.21+6.5	648.310	355.442
NO.21+17.5	657.986	357.687


変更設計
 (公共土木) 町村工事
 国庫 令和 5 年
 災害 第 134 号

災補河第 134 号	
工事名	令和5年度 河川災害復旧工事
河川名	東大矢川②
工事箇所	上益城郡山都町御所地内
図面種類	平面図
縮尺	1:500
図面番号	全 11 葉 第 1 号
精査	設計 製図 謄写

6工区(右岸-1)展開図

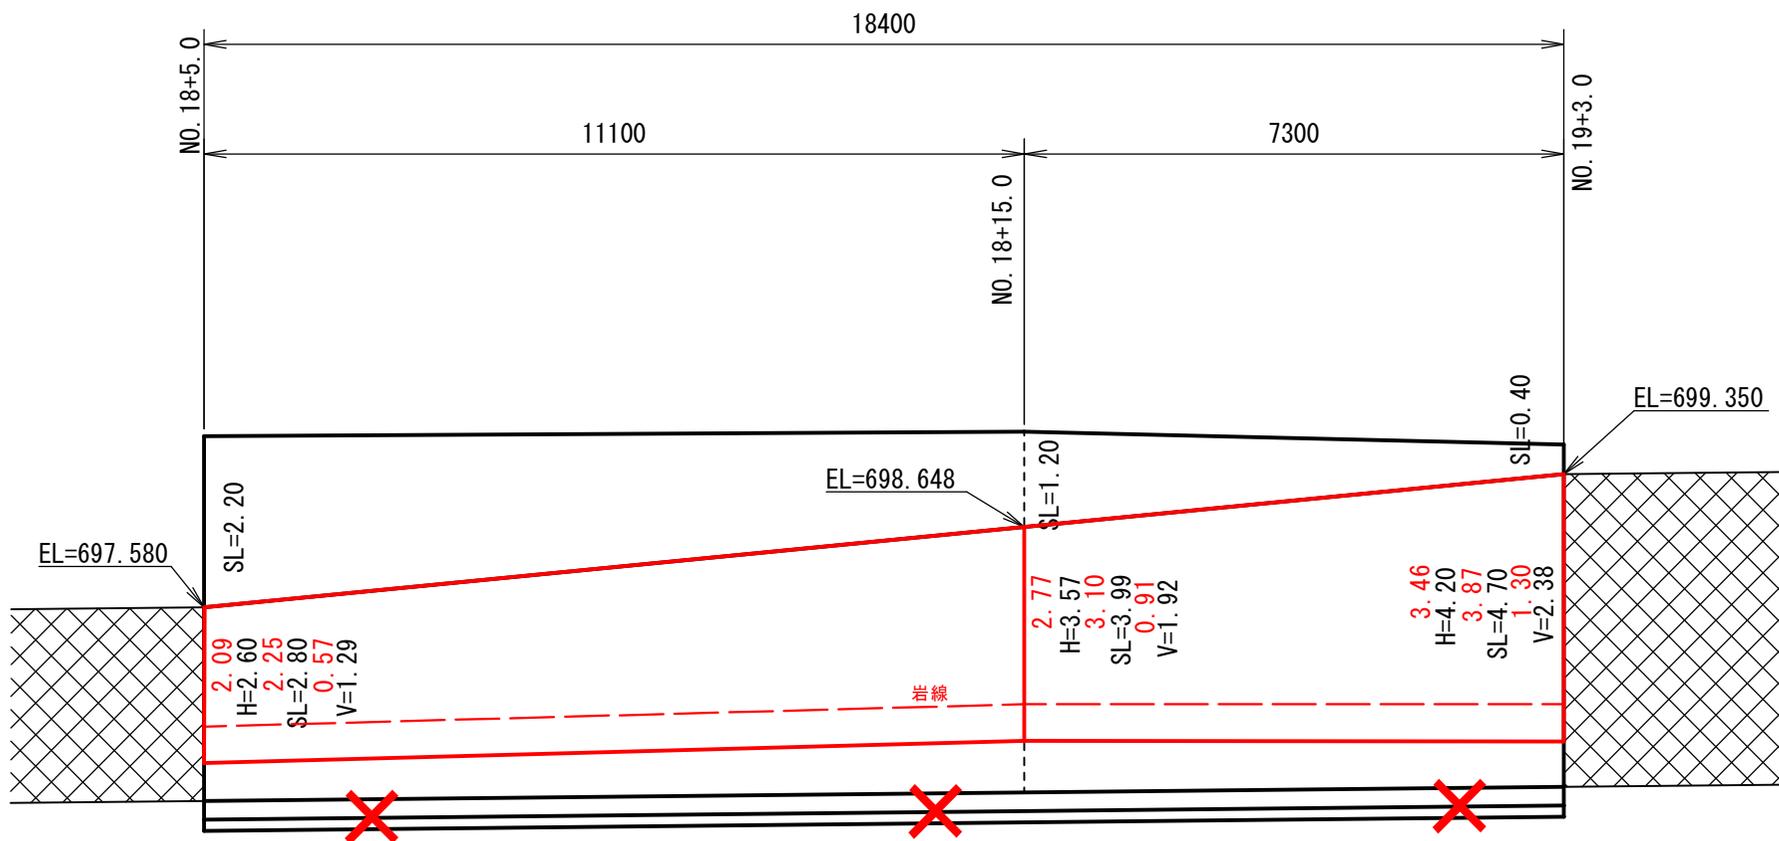

東大矢川① 変更標準断面図

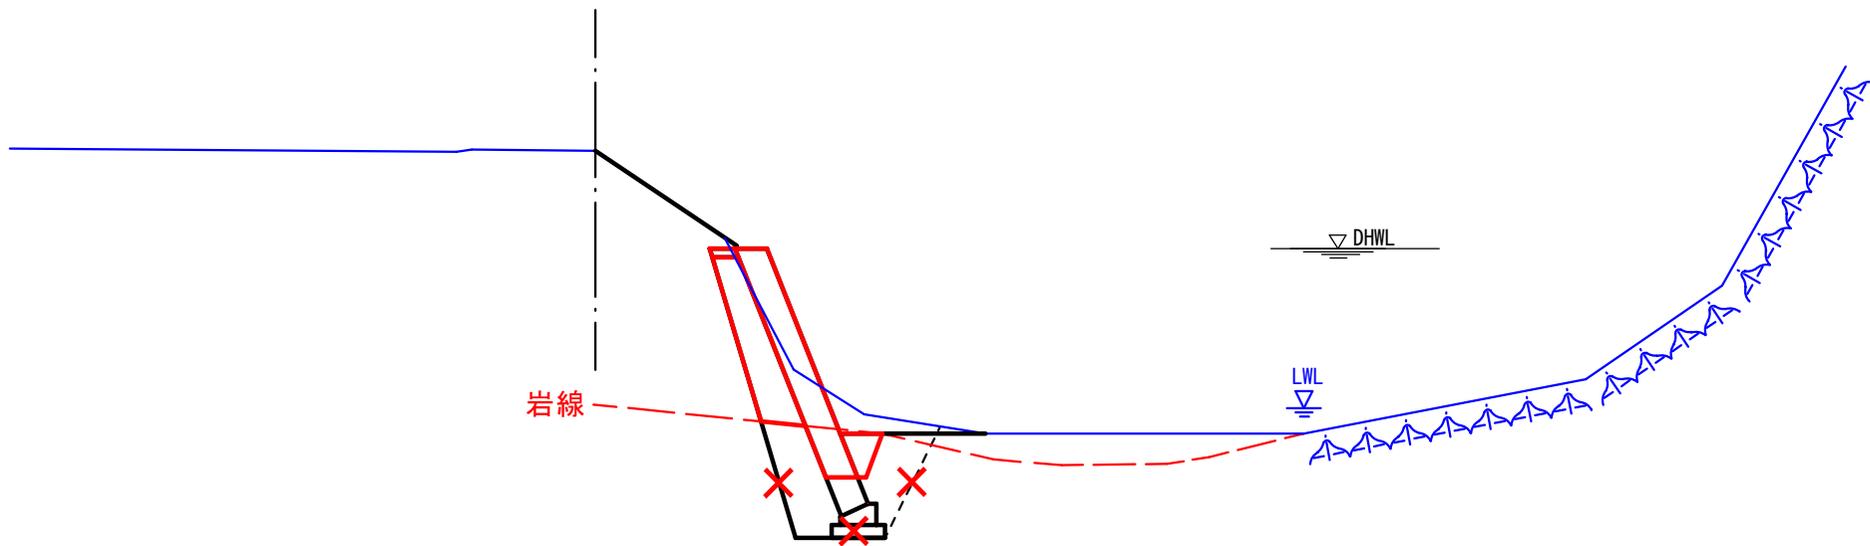

岩露出状況写真



写真区分: 施工状況写真
工種: 護岸ブロック積工
種別: コンクリートブロック積
細別: 基礎工
写真タイトル: 基礎砕石転圧状況
撮影箇所: No. 1 (1工区)