

議案第 6 0 号

工事請負契約の締結について

次の工事について、請負契約を締結することとする。

- | | | |
|---|-----------|---|
| 1 | 工 事 番 号 | R 5 災 第 6 1 4 - 6 5 8 号 |
| 2 | 工 事 名 | 田小野（6）頭首工 災害復旧工事 |
| 3 | 工 事 場 所 | 山都町 田小野 地内 |
| 4 | 契 約 金 額 | 7 0 , 6 2 0 , 0 0 0 円（税込み） |
| 5 | 契約の相手方 | 熊本県上益城郡山都町千滝 2 2 2 - 1
株式会社 尾上建設 代表取締役 上村 雄二 |
| 6 | 契 約 の 方 法 | 指名競争入札 |

令和 8 年 9 月 1 8 日 提出

山都町長 坂本 靖也

（提案理由）

本件の工事請負契約を締結するには、議会の議決に付すべき契約及び財産の取得又は処分に関する条例（平成 1 7 年山都町条例第 5 5 号）第 2 条の規定により、議会の議決を経る必要があります。

これが、この議案を提出する理由です。

工事請負契約概要

- 1

工事番号

R5災 第614－658号
- 2

工事名

田小野（6）頭首工 災害復旧工事
- 3

工事場所

山都町 田小野 地内
- 4

入札年月日

令和8年9月2日
- 5

財源内訳

全体70,620,000円
県補助金70,196,280円（農林水産業負担金）
負担金423,720円（農地等災害復旧費負担金）
- 6

工事概要

頭首工本体復旧延長 L＝17.15m
掘削工134m³
頭首工本体（固定堰工）181m³
水叩工32m³
護岸工（ブロック積）249m²
水路工7.7m
水替工34.2m
仮設道路工（敷鉄板）157m

7 指名業者

No.	業 者 名	代 表 者	住 所
1	（有）佐藤重機建設	佐藤 哲雄	山都町高辻377
2	三栄総合建設（株）	後藤 正先	山都町上寺781－3
3	（株）協信総業	高畑 博史	山都町上寺1666－1
4	（株）坂本建設	橋本 博美	山都町下市242－1
5	（株）協立	田辺 一光	山都町入佐13－2
6	（株）今村建設	今村 将文	山都町八木683
7	（有）清和建設	武原 公洋	山都町大平434－3
8	後藤工業（有）	後藤 剛	山都町米生1－4
9	（株）尾上建設	上村 雄二	山都町千滝222－1
10	矢部開発（株）	上田 信	山都町南田220－1
11	大栄企業（株）	込山 憲司	山都町杉木465－1

入札結果登録

電子入札案件番号 0447010010020260177
施行番号 2601-0300300075
工事・業務名 田小野(6) 頭首工 災害復旧工事
業種種別 土木
開札執行日時 令和08年09月02日 08時45分

入札結果	落札者決定	
備考	落札者は、本庁 建設課において契約手続きを行ってください。	
執行担当	行政係長 藤本 朋広	08:50:19
立会担当	行政係 高橋 卓真	08:50:39

予定価格 64,894,000 円 (税抜き)
6489万4000 円 (税抜き)
最低制限価格 58,713,490 円 (税抜き)
5871万3490 円 (税抜き)

最新更新日時 2026.09.02 08:51

番号	業者名称	第1回入札金額	予定 価格 以下	制限 価格 以上	調 査 実 施	落 札 者	備考
1	(有)佐藤重機建設						辞退
2	三栄総合建設(株)						辞退
3	(株)協信総業						辞退
4	(株)坂本建設						辞退
5	(株)協立						辞退
6	(株)今村建設						辞退
7	(有)清和建設						辞退
8	後藤工業(有)						辞退
9	(株)尾上建設	64,200,000	○	○		○	
10	矢部開発(株)	64,800,000	○	○			
11	大栄企業(株)	64,890,000	○	○			

公共工事請負仮契約書

- 1 工事番号 R5災 第614-658号
- 2 工事名 田小野(6) 頭首工災害復旧工事
- 3 工事場所 山都町 田小野 地内
- 4 工期 令和 8 年 9 月 24 日 から
令和 9 年 3 月 31 日 まで

5 請負代金額	百	拾	億	千	百	拾	万	千	百	拾	円
			¥	7	0	6	2	0	0	0	0

(うち取引に係る消費税及び地方消費税の額 6,420,000円)

- 6 契約保証金 7,062,000 円
- 7 解体工事に要する費用等 別紙のとおり
- 8 建設発生土の搬出先等 建設発生土の搬出先については設計図書に定めるとおり

上記の工事について、発注者山都町と受注者 株式会社 尾上建設 は、各々の対等な立場における合意に基づいて、山都町公共工事請負契約約款の各条項及び上記内容によって公正な請負契約を締結し、信義に従って誠実にこれを履行するものとする。

この契約を証するため、電磁的記録を作成し、発注者及び受注者が合意の後、電子署名及び認証業務に関する法律(平成12年法律第102号)第2条第1項に規定する電子署名を行い、それぞれ当該電磁的記録を保有する。

なお、この契約は、議会の議決を得たとき本契約としての効力を生ずるものとし、議会の議決を得られないときは無効となり、発注者は一切の責任を負わないものとする。

令和8年9月8日


発注者 山 都 町


代 表 者 山 都 町 長 坂 本 靖 也

受注者 住 所 熊本県上益城郡山都町千滝222-1


商号又は名称 株式会社 尾上建設

代 表 者 氏 名 代表取締役 上村 雄二

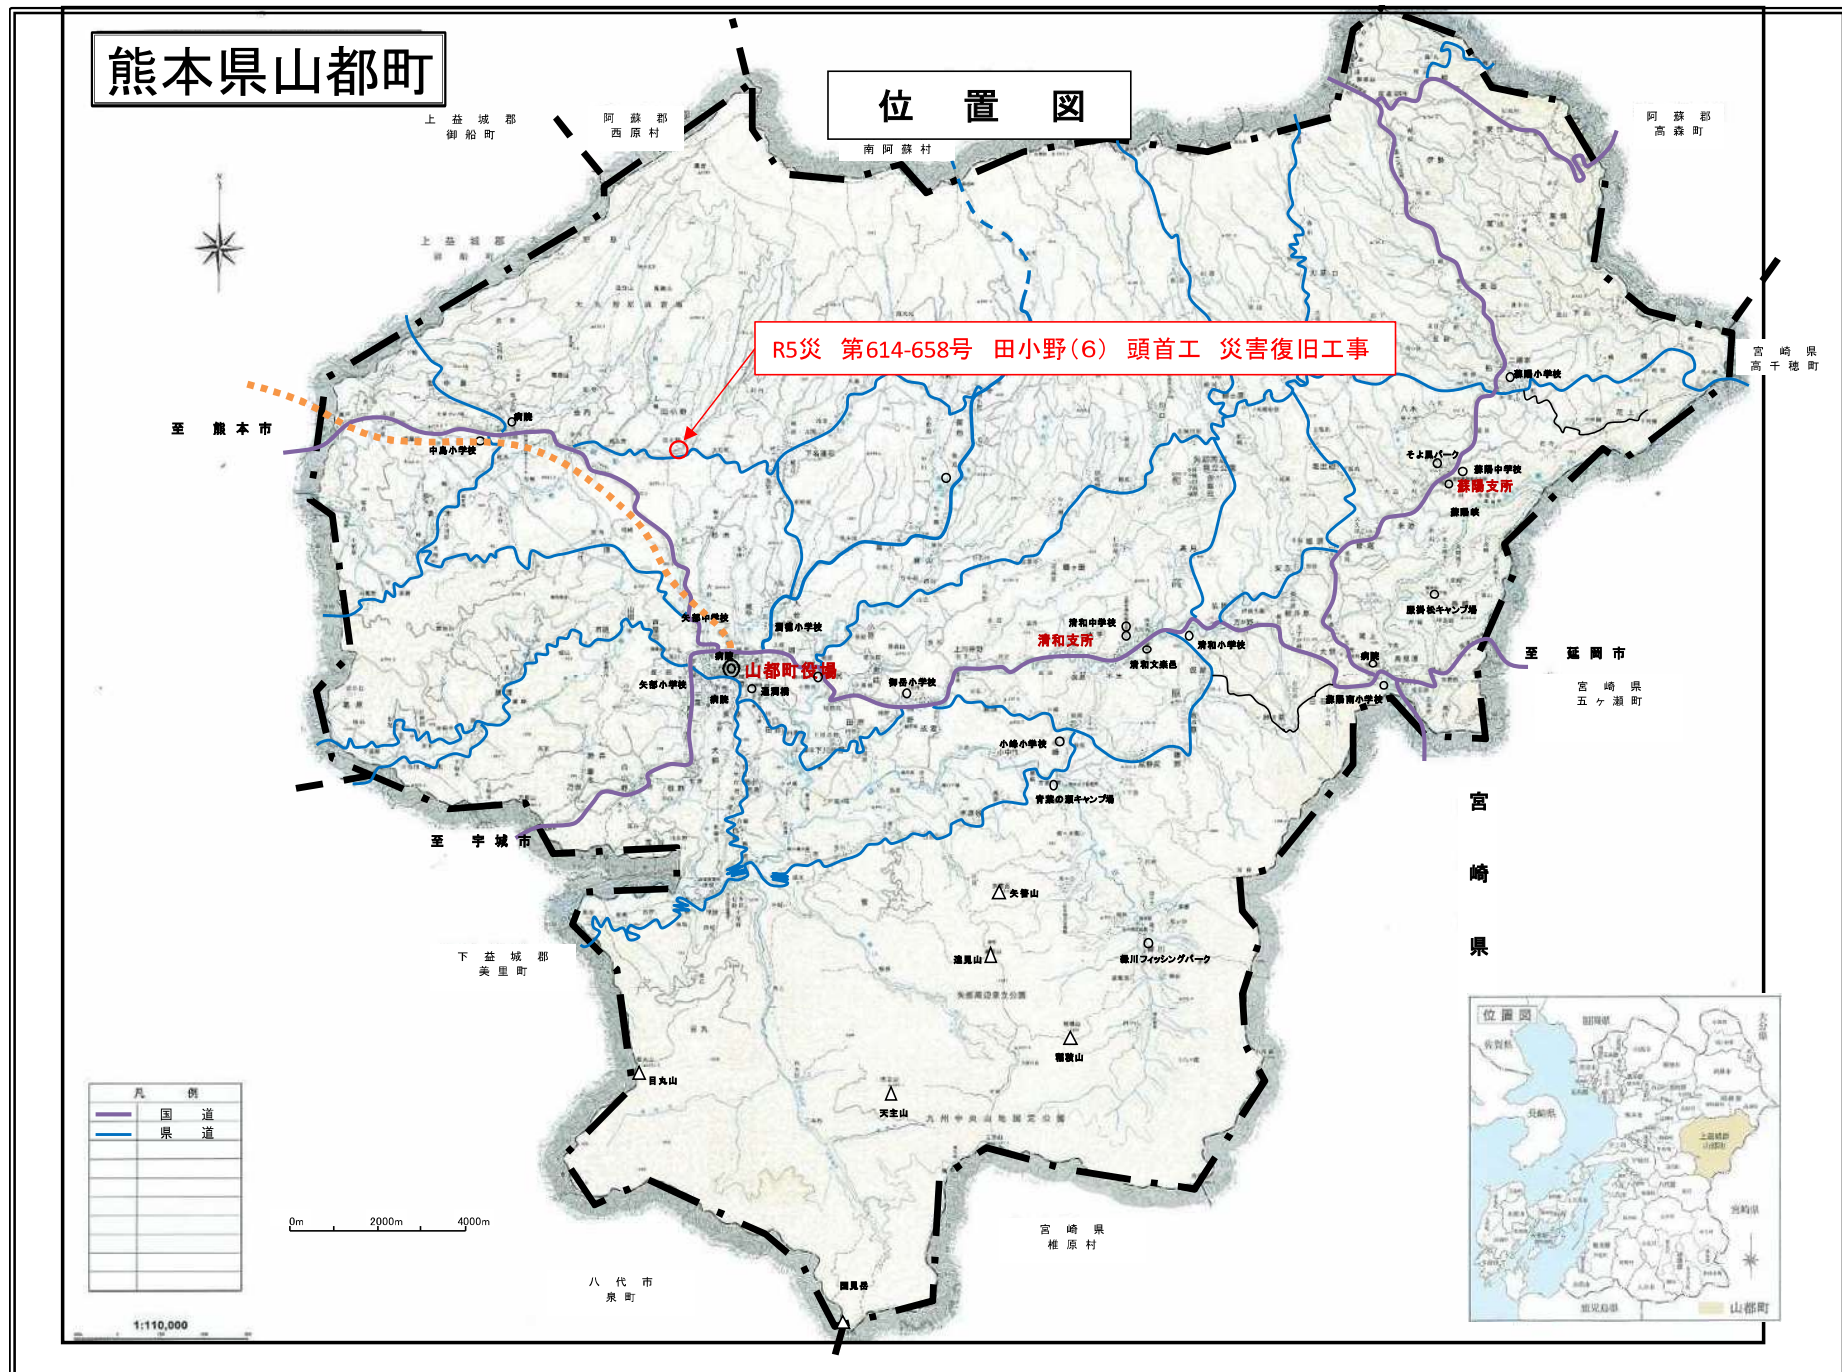

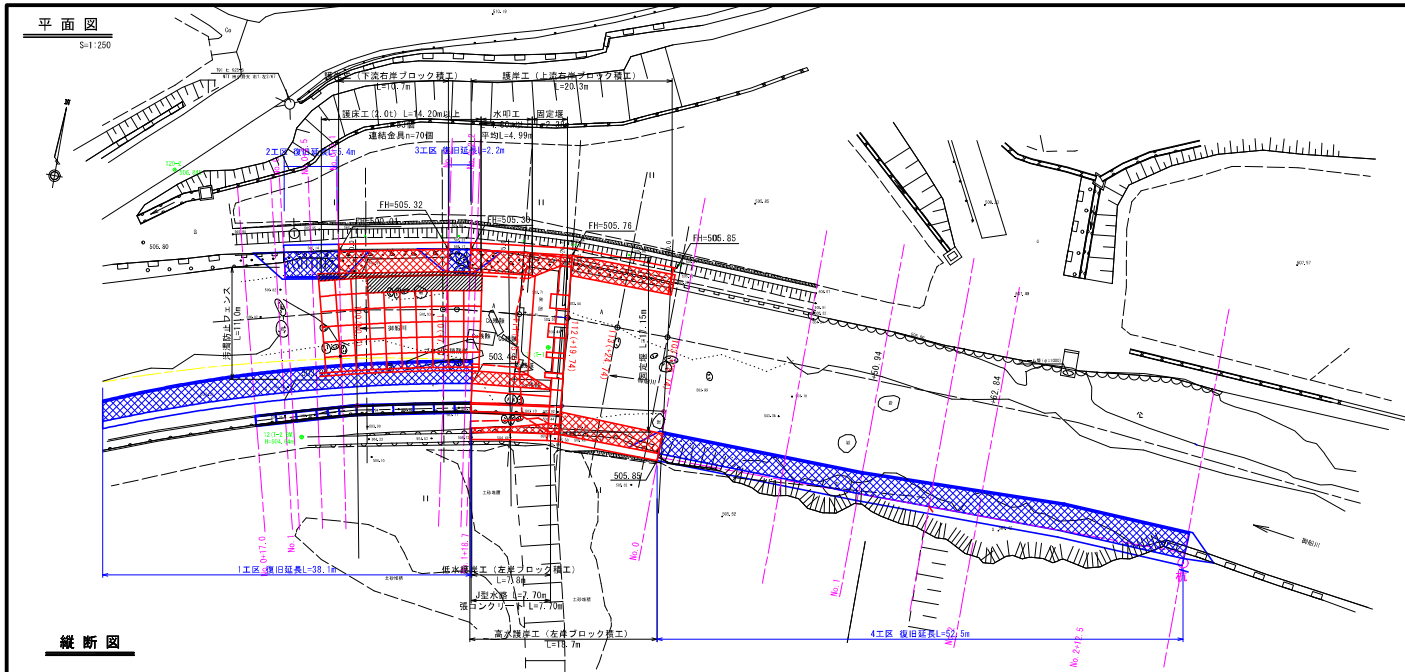

V=1:100
H=1:250

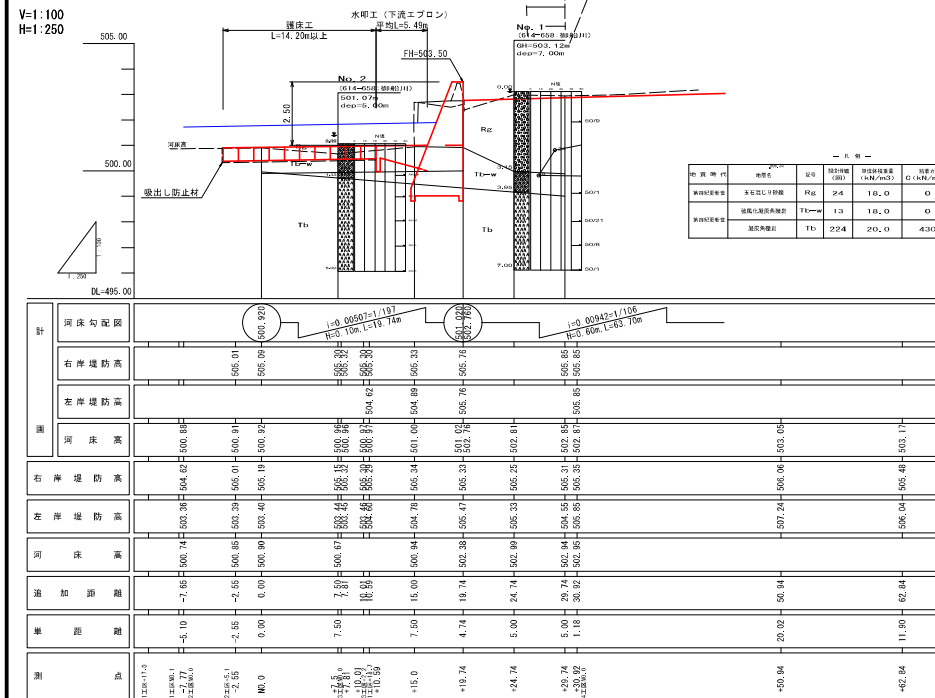


材 質 単 位	地 名	区 画	設計仕様 (mm)	単位体積重量 (kN/m ³)	容積 G (kN/m ²)	平均単位体積 φ (mm)
新設基礎部	東田田子砂原	1区	24	18.0	0	37
新設基礎部	渡辺丸屋田原部	Tb-a	13	18.0	0	34
	渡辺丸屋部	Tb	224	20.0	430	21

点号	経緯	Y
100 MC.0	-29919.845	-2214.103
101 IP.1	-29917.535	-2205.577
102 IP.2	-29915.454	-2194.585
103 IP.3	-29914.469	-2184.919
110 + 1.8	-29917.908	-2205.585
111 + 15.5	-29916.363	-2198.550
112 +19.74	-29915.455	-2184.885
113 +24.74	-29915.062	-2188.913


点号	経緯	Y
122 +2.200	100.000	100.000
111 +1	100.000	125.725
1401 T20-1	130.316	49.187
1402 T20-2	138.504	51.347

J型水路 S=1/20
H=800/500 B=800

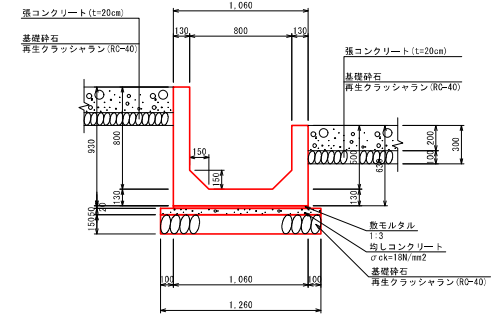


名称	算式	数量
J型水路 (H=800/500 B=800)	10.0÷2.00 (参考重量1.614kg)	5.0 本
敷モルタル	1.060×0.02×10.0	0.212m ³
均しコンクリート (t=5cm)	1.260×0.05×10.0	0.630m ³
均しコンクリート型枠	0.05×2×10.0	1.00 m ²
基礎砂石 (t=15cm)	1.260×10.0	12.60 m ²

張コンクリート (t=20cm) 展開図

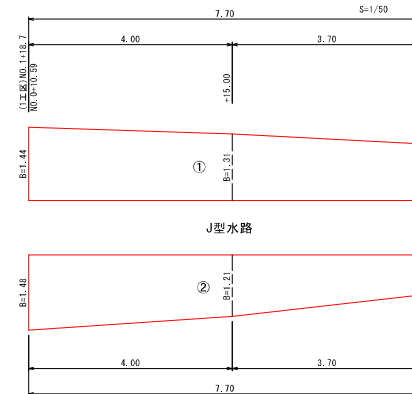

① $(1.44+1.31) \times 1/2 \times 4.00 + (1.31+1.11) \times 1/2 \times 3.70 = 9.98$
② $(1.48+1.21) \times 1/2 \times 4.00 + (1.21+0.79) \times 1/2 \times 3.70 = 9.08$
合計 ①+② = 9.98+9.08 = 19.06m²


図面の名称	図面番号
令和5年度 災害復旧事業	658
縮尺 図示	614
測量	令和 年 月 日 終了
設計	
製図	
校核	
図小野(株) 御船川	

 

全 景
下流より



固定堰

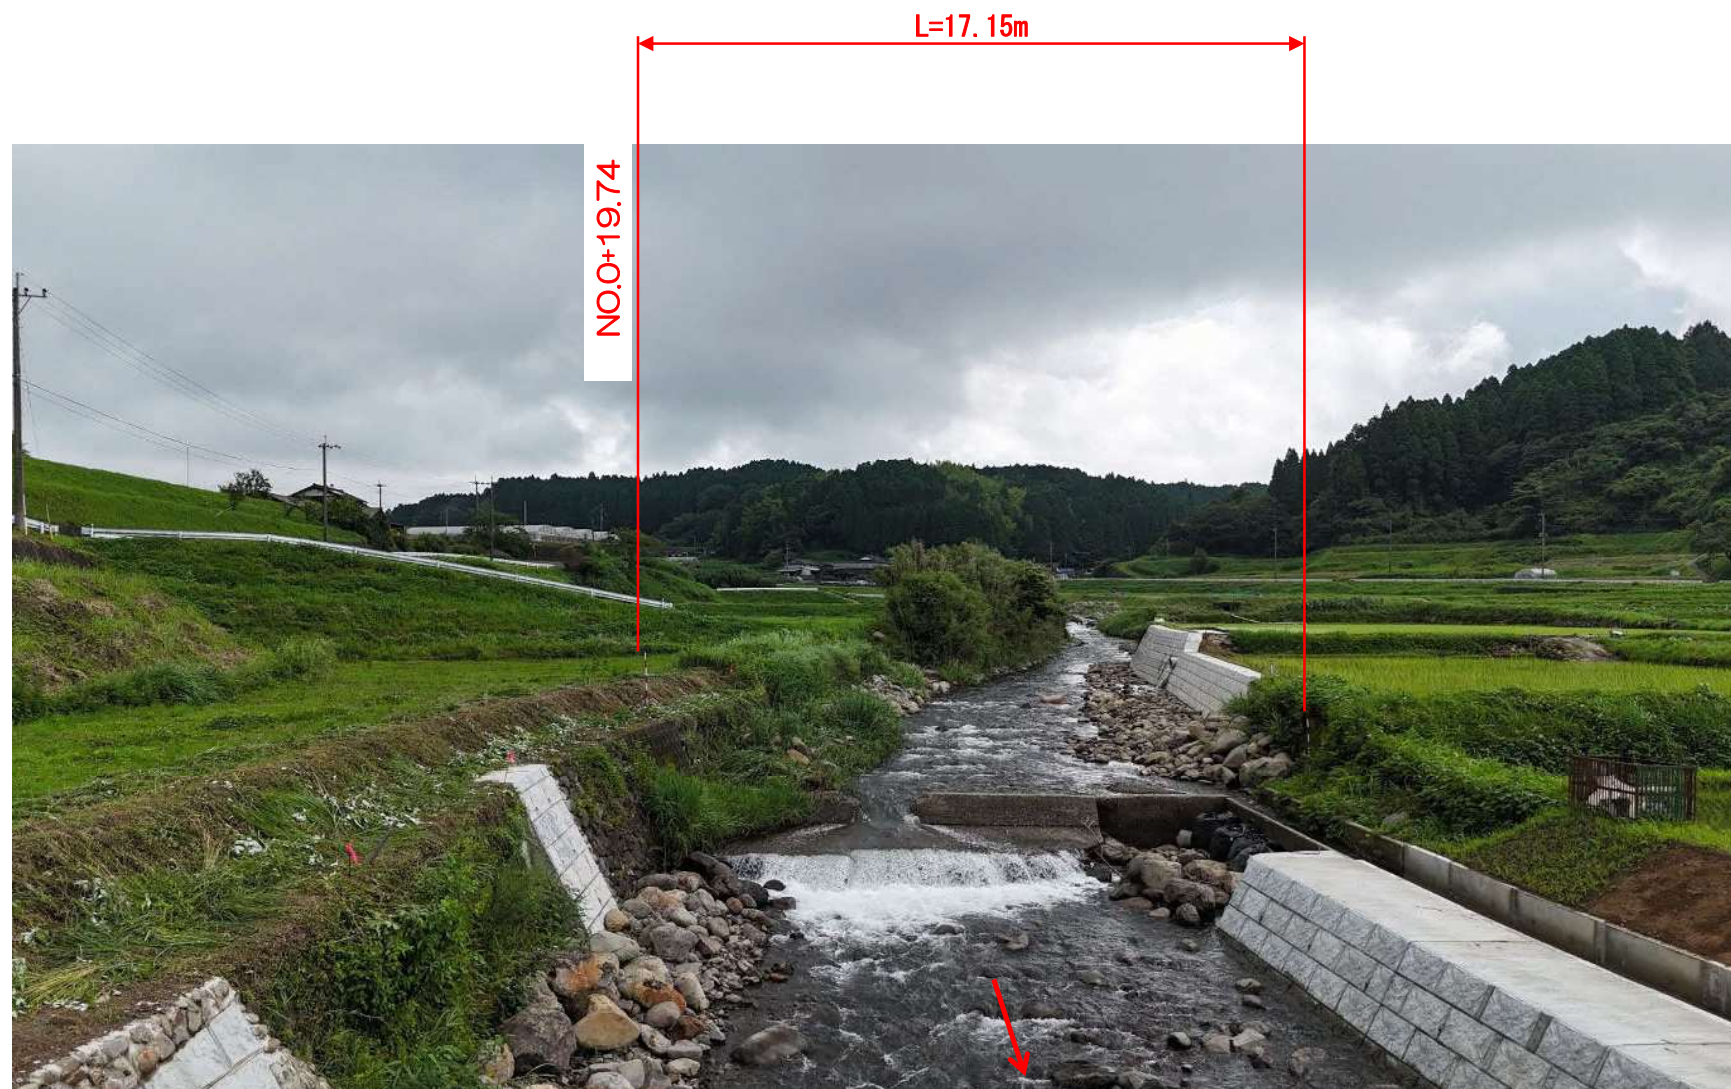

護岸工（左岸ブロック積工）



護岸工（左岸ブロック積工）

L=18.70m



護岸工（右岸ブロック積工）



護岸工（右岸ブロック積工）

L=20.30m



護岸工（右岸ブロック積工）

L=20.30m



護岸工（右岸ブロック積工）

