

議案第 6 1 号

工事請負契約の締結について

次の工事について、請負契約を締結することとする。

- | | | |
|---|-----------|--|
| 1 | 工 事 番 号 | 8 道整第 1 号 |
| 2 | 工 事 名 | 小星線 道路改良工事 |
| 3 | 工 事 場 所 | 山都町 北中島 地内 |
| 4 | 契 約 金 額 | 8 6 , 4 6 0 , 0 0 0 円 (税込み) |
| 5 | 契約の相手方 | 熊本県上益城郡山都町上寺 1 6 6 6 - 1
株式会社 協信総業
代表取締役 高畑 博史 |
| 6 | 契 約 の 方 法 | 指名競争入札 |

令和 8 年 9 月 1 8 日 提出

山都町長 坂本 靖也

(提案理由)

本件の工事請負契約を締結するには、議会の議決に付すべき契約及び財産の取得又は処分に関する条例（平成 1 7 年山都町条例第 5 5 号）第 2 条の規定により、議会の議決を経る必要があります。

これが、この議案を提出する理由です。

工事請負契約概要

1. 工 事 番 号 8道整第1号
2. 工 事 名 小星線 道路改良工事
3. 工 事 場 所 山都町 北中島 地内
4. 入 札 年 月 日 令和8年9月2日
5. 財 源 内 訳 全 体 86,460,000円
 交 付 金 43,230,000円 (地方創生道整備推進交付金)
 起 債 43,200,000円 (過疎対策事業債)
 一般財源 30,000円 (町費)
6. 工 事 内 容 施工延長 L=329.1m W=5.0m
- 道路改良 掘削工 2,413m³
 植生工 522m²
 排水工(U300~400) 241m
 下層路盤工 1,485m²
 上層路盤工 1,579m²
 アスファルト舗装工 1,566m²
 河川護岸 大型ブロック積工 69m²
 防護柵工 17m
 旧橋撤去 コンクリート切断 28m
 構造物取壊し工 101m³

7. 指 名 業 者

番号	商 号	代表者	住 所
1	株式会社 尾上建設	上村 雄二	熊本県上益城郡山都町千滝 222-1
2	矢部開発 株式会社	上田 信	熊本県上益城郡山都町南田 220-1
3	大栄企業 株式会社	込山 憲司	熊本県上益城郡山都町杉木 465-1
4	株式会社 坂本建設	橋本 博美	熊本県上益城郡山都町下市 242-1
5	株式会社 協信総業	高畑 博史	熊本県上益城郡山都町上寺 1666-1
6	株式会社 今村建設	今村 将文	熊本県上益城郡山都町八木 683
7	有限会社 清和建設	武原 公洋	熊本県上益城郡山都町大平 434-3
8	後藤工業 有限会社	後藤 剛	熊本県上益城郡山都町米生 1-4
9	株式会社 協立	田辺 一光	熊本県上益城郡山都町入佐 13-2
10	三栄総合建設 株式会社	後藤 正先	熊本県上益城郡山都町杉木 781-3
11	有限会社 佐藤重機建設	佐藤 哲雄	熊本県上益城郡山都町高辻 377

入札結果登録

電子入札案件番号 0447010010020260178
施行番号 2601-0350100126
工事・業務名 小星線 道路改良工事
業種種別 土木
開札執行日時 令和08年09月02日 09時00分

入札結果 落札者決定
備考 落札者は、本庁 建設課において契約手続きを行ってください。
執行担当 行政係長 藤本 朋広 09:10:40
立会担当 行政係 高橋 卓真 09:11:01

予定価格 79,456,000 円 (税抜き)
7945万6000 円 (税抜き)
最低制限価格 71,980,786 円 (税抜き)
7198万786 円 (税抜き)

最新更新日時 2026.09.02 09:11

番号	業者名称	第1回入札金額	予定 価格 以下	制限 価格 以上	調 査 実 施	落 札 者	備考
1	(有)佐藤重機建設						辞退
2	大栄企業(株)						辞退
3	(株)尾上建設						辞退
4	(株)坂本建設						辞退
5	(株)今村建設						辞退
6	(有)清和建設						辞退
7	矢部開発(株)						辞退
8	後藤工業(有)						辞退
9	(株)協信総業 /	78,600,000	○	○		○	
10	(株)協立	79,450,000	○	○			
11	三栄総合建設(株)	79,455,000	○	○			

公共工事請負仮契約書

1 工事番号 8道整第1号

2 工事名 小星線 道路改良工事

3 工事場所 山都町 北中島 地内

4 工期 令和 8 年 9 月 24 日から
令和 9 年 3 月 31 日まで

5 請負代金額

百	拾	億	千	百	拾	万	千	百	拾	円
		¥	8	6	4	6	0	0	0	0

(うち取引に係る消費税及び地方消費税の額 7,860,000円)

6 契約保証金 8,646,000 円

7 解体工事に要する費用等 別紙のとおり

8 建設発生土の搬出先等 建設発生土の搬出先については設計図書に定めるとおり

上記の工事について、発注者山都町と受注者 株式会社 協信総業 は、各々の対等な立場における合意に基づいて、山都町公共工事請負契約約款の各条項及び上記内容によって公正な請負契約を締結し、信義に従って誠実にこれを履行するものとする。

この契約を証するため、電磁的記録を作成し、発注者及び受注者が合意の後、電子署名及び認証業務に関する法律(平成12年法律第102号)第2条第1項に規定する電子署名を行い、それぞれ当該電磁的記録を保有する。

なお、この契約は、議会の議決を得たとき本契約としての効力を生ずるものとし、議会の議決を得られないときは無効となり、発注者は一切の責任を負わないものとする。

令和8年9月8日

発注者 山都町

代表者 山都町長 坂本 靖也

受注者 住所 熊本県上益城郡山都町上寺1666-1


商号又は名称 株式会社 協信総業

代表者氏名 代表取締役 高畑 博史

熊本県山都町

4

R8地方創生道整備推進交付金事業実施箇所(小星線)

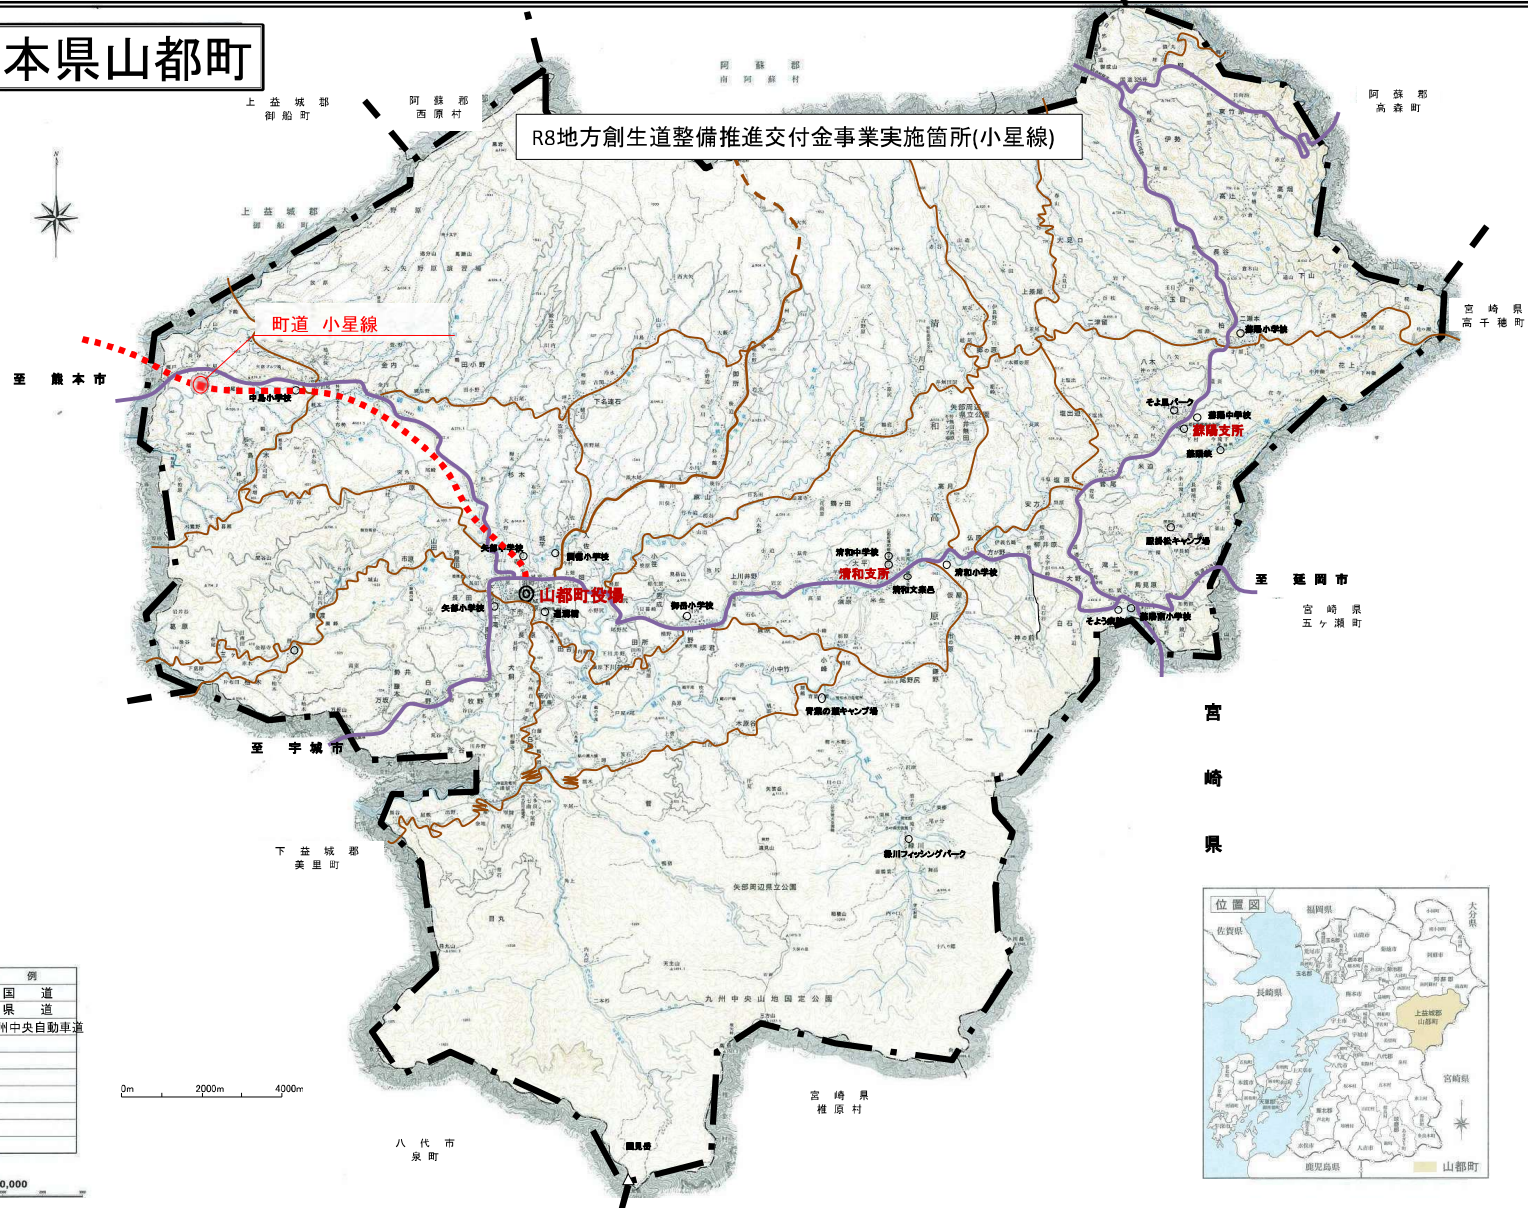

凡 例	
—	国 道
—	県 道
- - -	九州中央自動車道

1:110,000




平面図

工事区間 L=643.3m

令和8年度 施工延長 L=329.1m


5

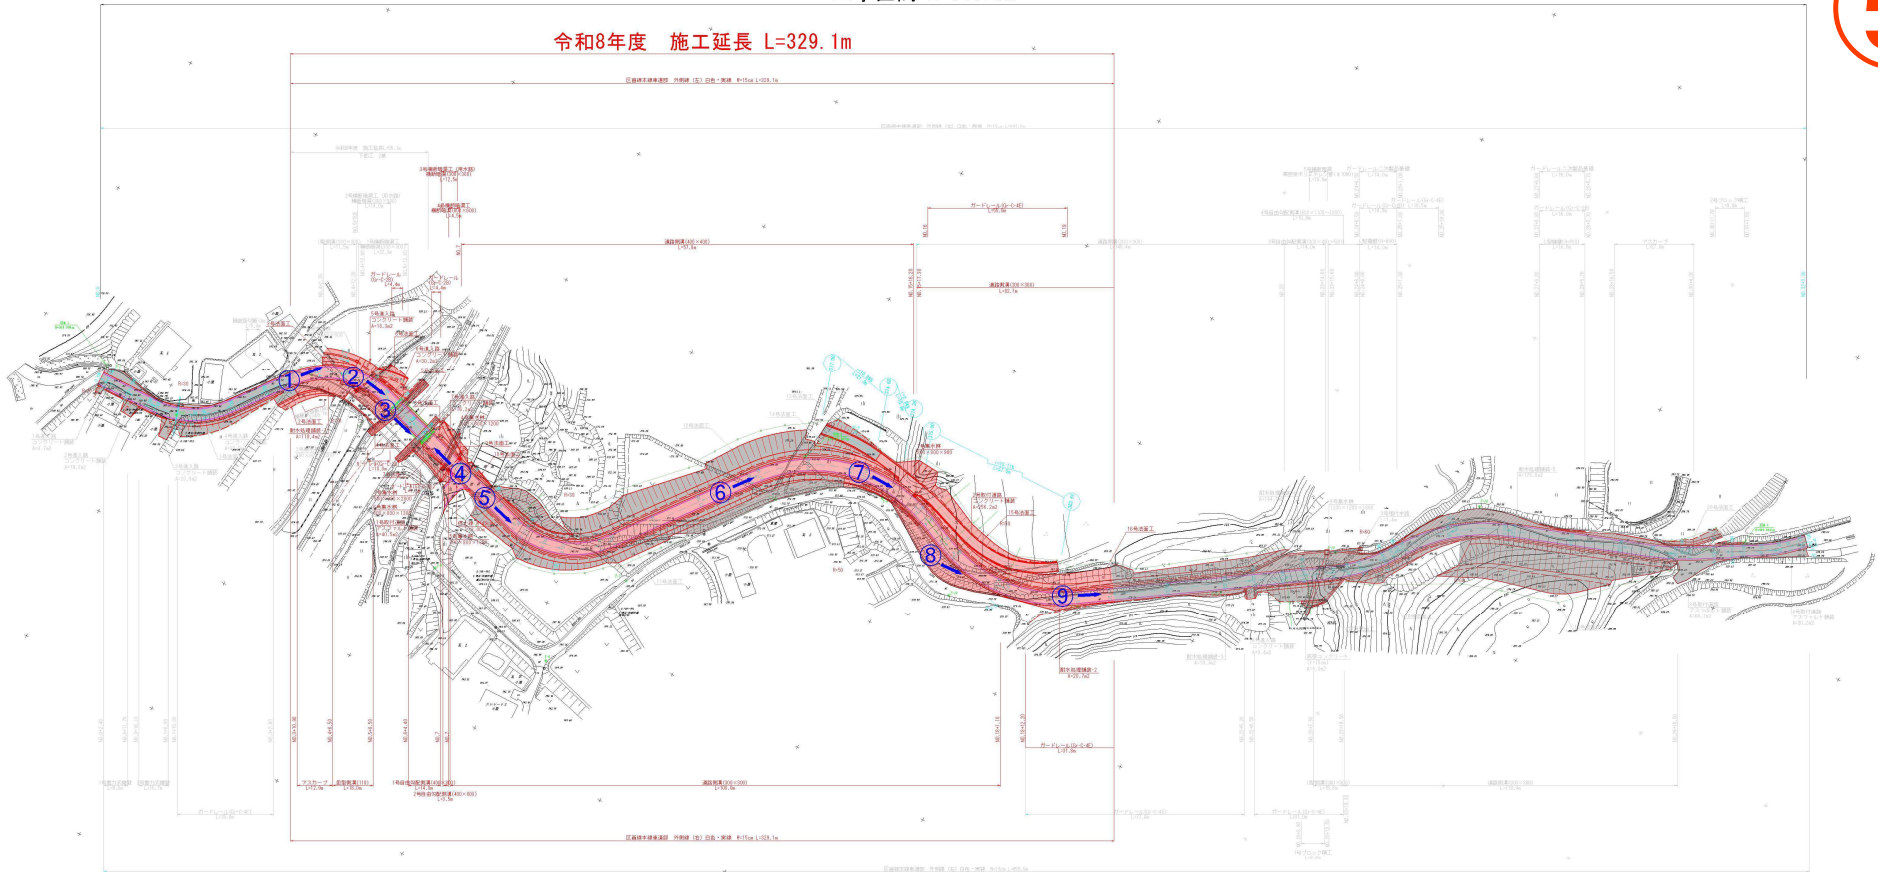


工事名	平成 27 年度	工事
路線名	町道 小黒路	
工事箇所	上島村郡山町北中島 地界	
図面種類	平面図	
縮尺	5=1/500	
図面	全 第 1 号	
測量法	電子水準測量測字一歩	
測量機関名	山形市役所 建設課	

6

標準断面図 S=1/50

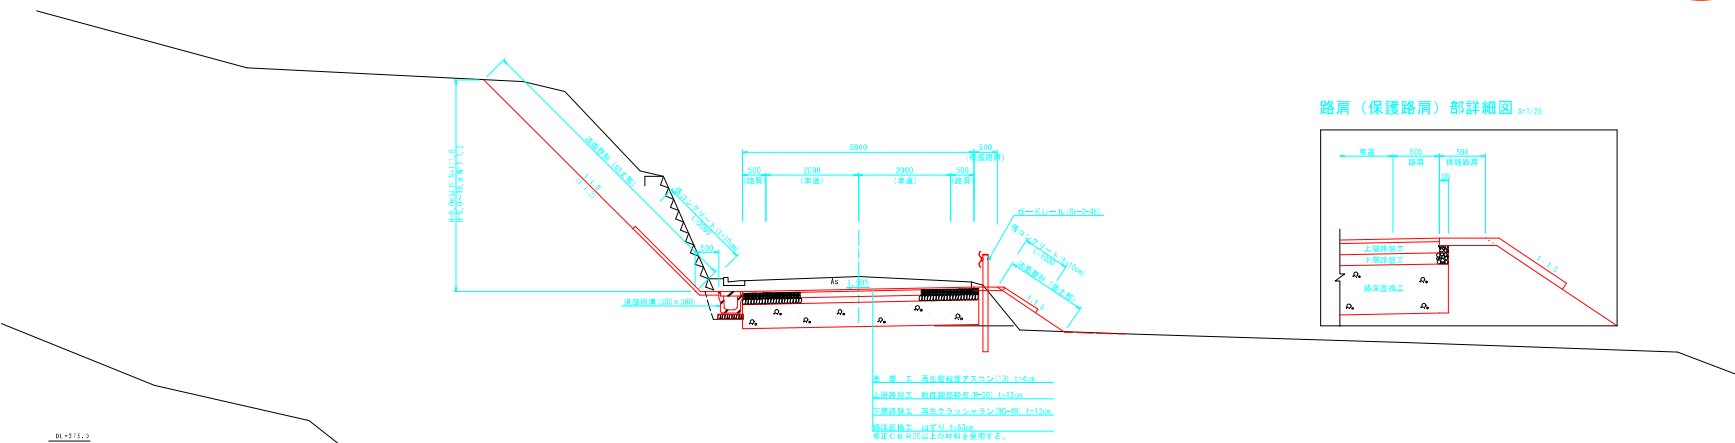


路肩（保護路肩）部詳細図 S=1/25

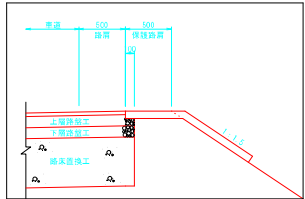

表層：再生微細骨アスコン(13) t=4cm
下面層：砕石(最大粒径 9.5) t=12cm
下層：再生クラッシュラン(RC-60) t=12cm
路床：山打子 t=30cm
等々(必要に応じて材料を変更する。)

表層：再生微細骨アスコン(13) t=4cm
下面層：砕石(最大粒径 9.5) t=12cm
下層：再生クラッシュラン(RC-60) t=12cm
路床：山打子 t=30cm
等々(必要に応じて材料を変更する。)

舗装構成図 S=1/10

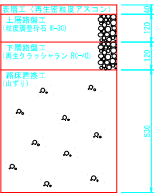


工事名	平成 27 年度	工事
路線名	町道 小星線	
工事箇所	上益城郡山都町北中島 地内	
図面種類	標準断面図	
縮尺	S=1/50	
図面	全 葉 第 3 号	
現況図	電子平板測量実測データ	
発注機関名	山都町役場 建設課	


小星橋護岸擁壁工河川計画平面図

S=1 : 200

7

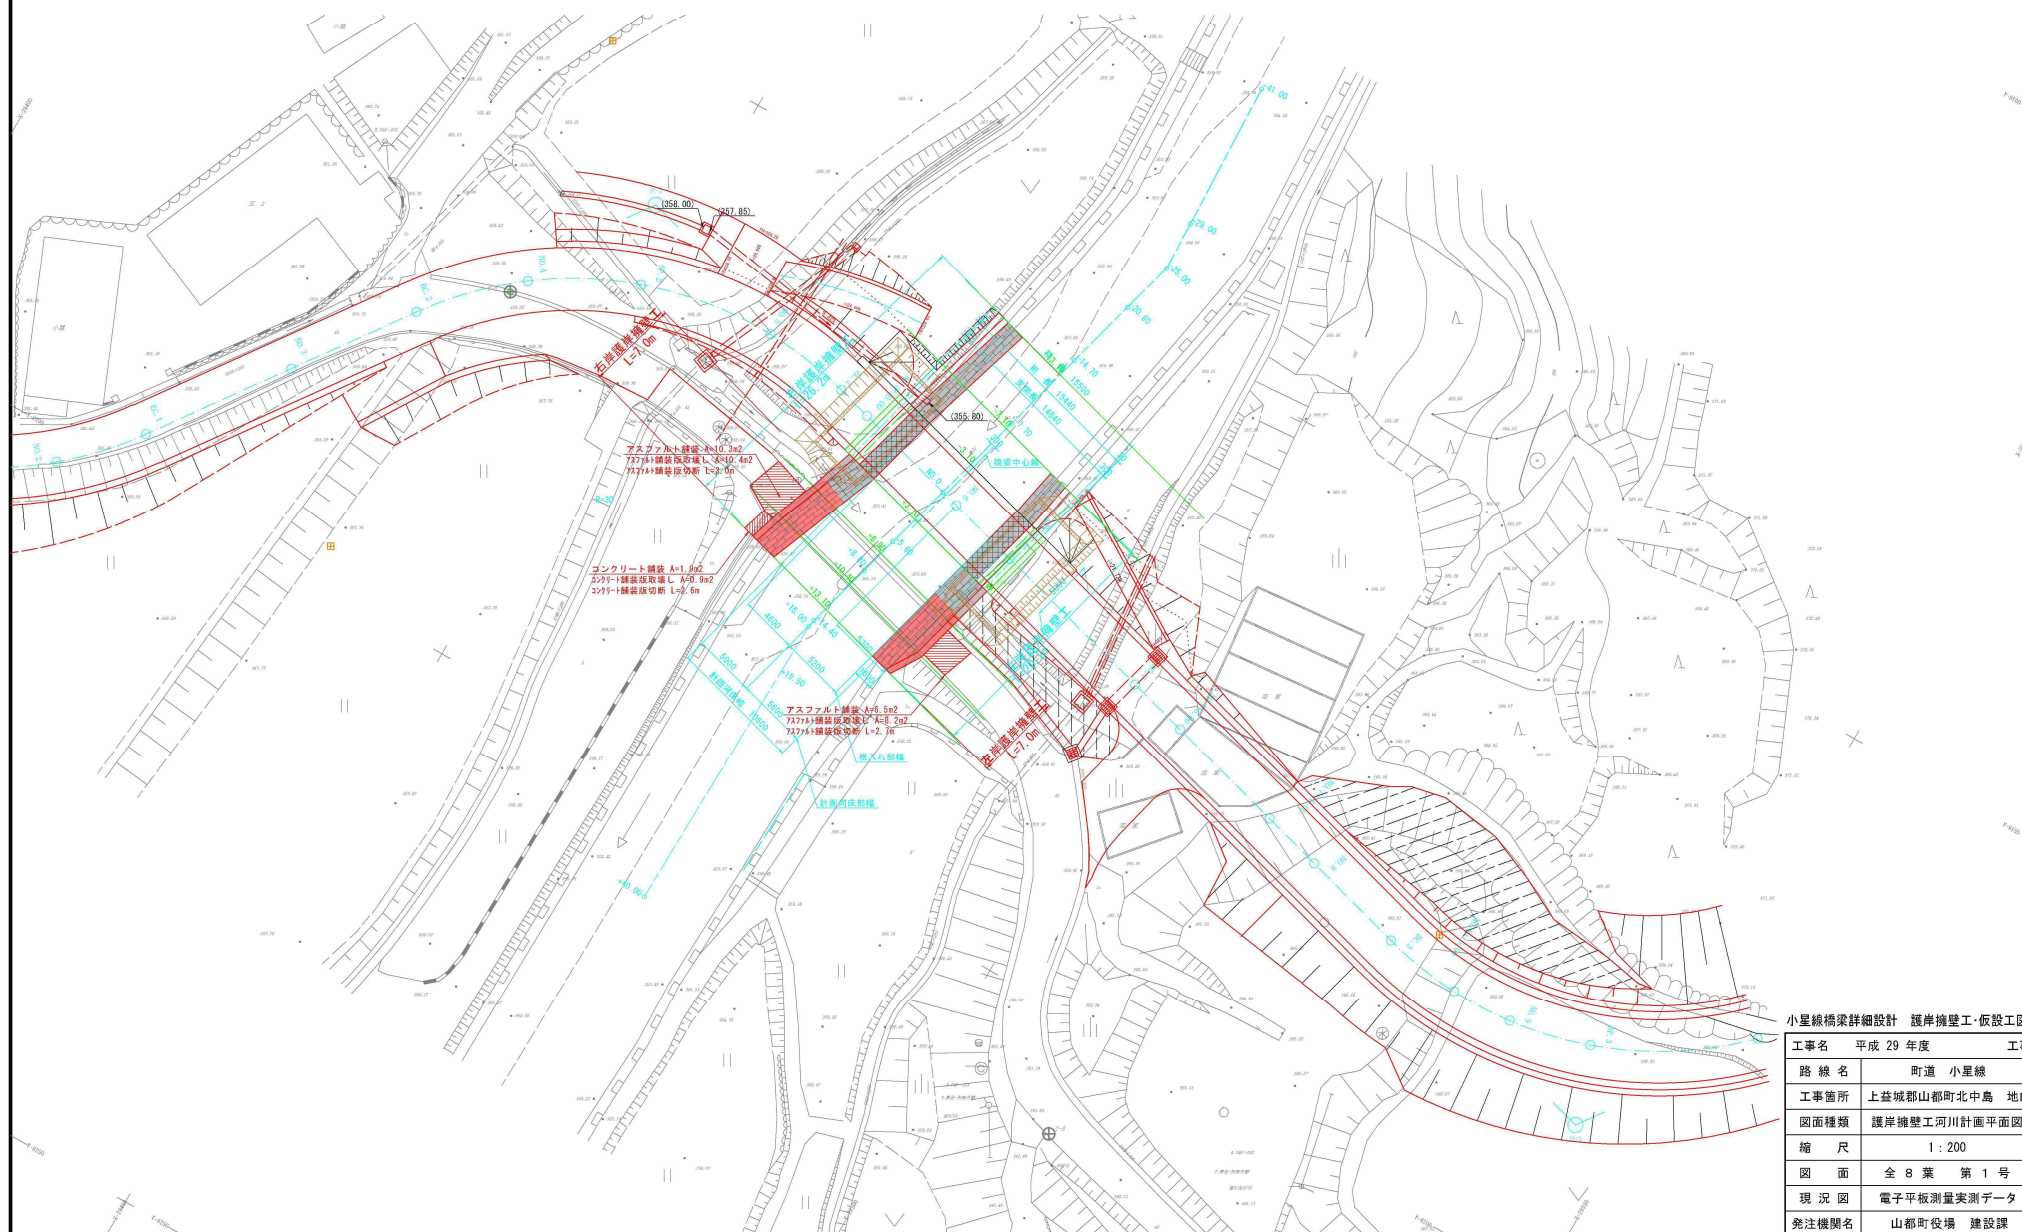

護岸擁壁工標準断面図 S=1 : 50

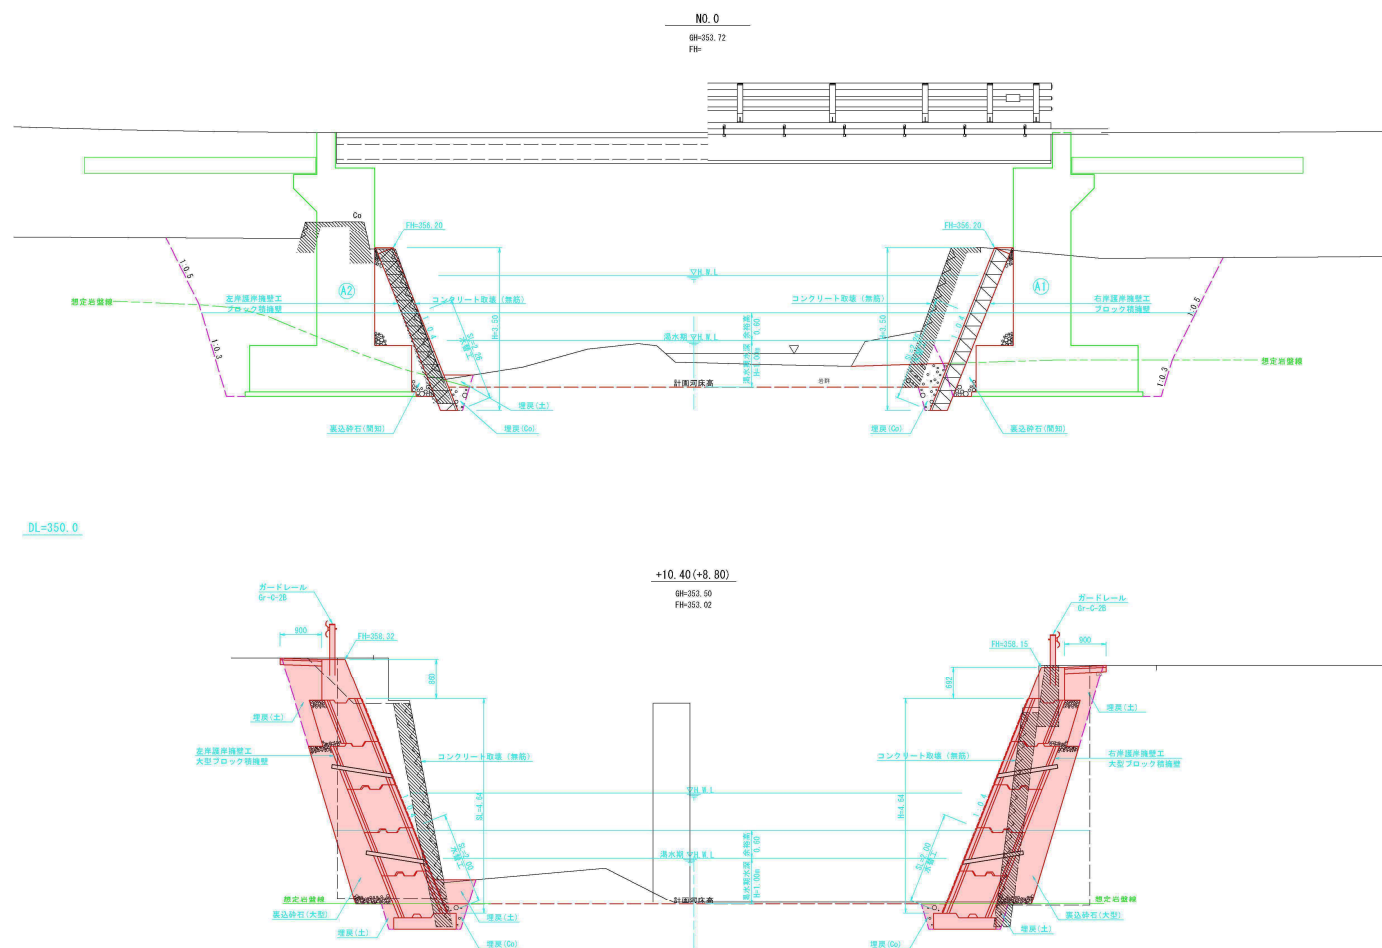


小星橋梁詳細設計 護岸擁壁工・仮設工図

工事名	平成 29 年度	工事
路線名	町道 小星線	
工事箇所	上益城郡山都町北中島 地内	
図面種類	護岸擁壁工標準断面図	
縮尺	1 : 50	
図面	全 8 葉 第 2 号	
現況図	電子平板測量実測データ	
発注機関名	山都町役場	建設課

旧上部工撤去参考図（その１） S=1：100

側面図

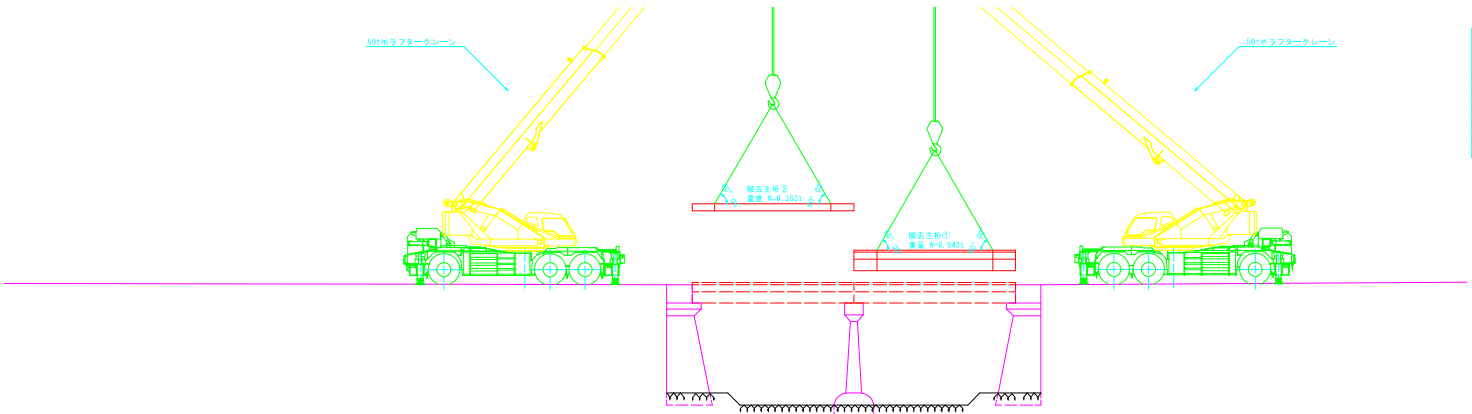


定格総重量		(50tボラフタークレーン)		
作業半径 (m)	ブーム 長さ	16.0m	22.3m	28.6m
8.0		17.8	15.0	12.0
9.0		14.6	13.4	11.5
10.0		12.0	11.3	10.5
11.0		10.0	9.4	9.5
12.0		8.3	8.0	6.6


・アウトリガ最大張出 (7.3m)
・フロント・リヤジャッキ使用
・エキストラワイヤード付

鋼主桁重量 フック重量 設計重量
① 2.0t + 0.5t = 2.5t
② 6.4t + 0.5t = 6.9t

平面図

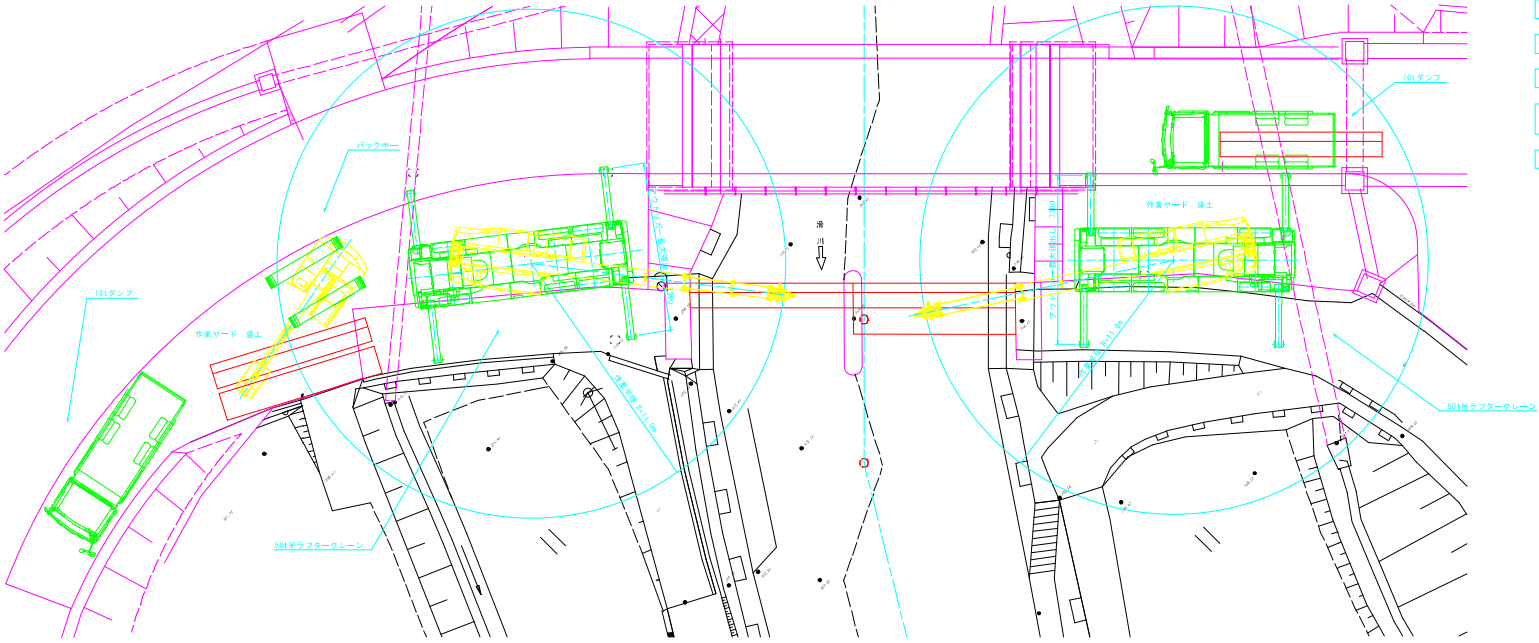

施工手順

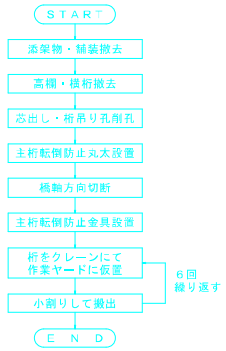

小星線橋梁詳細設計 既設橋撤去工図

工事名	平成	年度	工事
路線名	町道	小星線	
工事箇所	上益城郡山都町北中島	地内	
図面種類	旧上部工撤去参考図（その１）		
縮尺	1：100		
図面	全3葉	第1号	
現況図	電子平板測量実測データ		
発注機関名	山都町役場	建設課	



