

議案第 6 2 号

工事請負契約の締結について

次の工事について、請負契約を締結することとする。

- 1 工 事 番 号 社交道第 2 号
- 2 工 事 名 椎原線道路改良工事
- 3 工 事 場 所 上益城郡山都町 野尻 地内
- 4 契 約 金 額 1 3 0 , 6 6 9 , 0 0 0 円 (税込み)
- 5 契約相手方 上益城郡山都町下市 2 4 2 - 1
株式会社 坂本建設
代表取締役 橋本 博美
- 6 契約の方法 指名競争入札

令和 8 年 9 月 1 8 日提出

山都町長 坂本 靖也

(提案理由)

本件の工事請負契約を締結するには、議会の議決に付すべき契約及び財産の取得又は処分に関する条例（平成 1 7 年山都町条例第 5 5 号）第 2 条の規定により、議会の議決を経る必要があります。

これが、この議案を提出する理由です。

工事請負契約概要

- 1 工 事 番 号 社交第 2 号
- 2 工 事 名 椎原線道路改良工事
- 3 工 事 場 所 上益城郡山都町 野尻 地内
- 4 入 札 年 月 日 令和 8 年 9 月 2 日
- 5 財 源 内 訳 全 体 1 3 0, 6 6 9, 0 0 0 円
 助 成 金 7 3, 8 6 4, 0 0 0 円 (社会資本整備総合交付金)
 起 債 5 4, 5 0 0, 0 0 0 円 (過疎対策事業債)
 一般財源 2, 3 0 5, 0 0 0 円
- 6 工 事 内 容 道路改良 L=120.0m W=7.0m

掘 削 工 V = 162.0m³
 路 体 盛 土 V = 5,478.0m³
 植 生 工 A = 210.0m²
 地盤改良工 V = 1,717.0m³
 補強土壁工 L = 71.5m
 函 渠 工 L = 8.6m
 舗 装 工 A = 385.0m²

7 指 名 業 者

番号	商 号	代 表 者	住 所
1	株式会社 尾上建設	上村 雄二	山都町千滝 2 2 2 - 1
2	矢部開発 株式会社	上田 信	山都町南田 2 2 0 - 1
3	大栄企業 株式会社	込山 憲司	山都町杉木 4 6 5 - 1
4	株式会社 坂本建設	橋本 博美	山都町下市 2 4 2 - 1
5	株式会社 協信総業	高畑 博史	山都町上寺 1 6 6 6 - 1
6	株式会社 今村建設	今村 将文	山都町八木 6 8 3
7	有限会社 清和建設	武原 公洋	山都町大平 4 3 4 - 3
8	後藤工業 有限会社	後藤 剛	山都町米生 1 - 4
9	株式会社 協 立	田辺 一光	山都町入佐 1 3 - 2
1 0	三栄総合建設 株式会社	後藤 正先	山都町杉木 7 8 1 - 3
1 1	有限会社 佐藤重機建設	佐藤 哲雄	山都町高辻 3 7 7

入札結果登録

電子入札案件番号 0447010010020260176
施行番号 2601-0350100125
工事・業務名 椎原線 道路改良工事
業種種別 土木
開札執行日時 令和08年09月02日 08時30分

入札結果	落札者決定	
備考	落札者は、本庁 建設課において契約手続きを行ってください。	
執行担当	行政係長 藤本 朋広	08:34:44
立会担当	行政係 高橋 卓真	08:35:07

予定価格 119,996,000 円（税抜き）
1億1999万6000 円（税抜き）
最低制限価格 108,884,046 円（税抜き）
1億888万4046 円（税抜き）

最新更新日時 2026.09.02 08:35

番号	業者名称	第1回入札金額	予定 価格 以下	制限 価格 以上	調 査 実 施	落 札 者	備考
1	(有)佐藤重機建設						辞退
2	(株)尾上建設						辞退
3	(株)協信総業						辞退
4	(株)協立						辞退
5	(株)今村建設						辞退
6	(有)清和建設						辞退
7	矢部開発(株)						辞退
8	後藤工業(有)						辞退
9	(株)坂本建設	118,790,000	○	○		○	
10	三栄総合建設(株)	119,995,000	○	○			
11	大栄企業(株)	119,996,000	○	○			

公共工事請負仮契約書

- 1 工事番号 社交道第2号
- 2 工事名 椎原線 道路改良工事
- 3 工事場所 山都町 野尻 地内
- 4 工期 令和 8 年 9 月 24 日 から
令和 9 年 3 月 31 日 まで

5 請負代金額	百	拾	億	千	百	拾	万	千	百	拾	円
		¥	1	3	0	6	6	9	0	0	0

(うち取引に係る消費税及び地方消費税の額 11,879,000円)

- 6 契約保証金 13,066,900 円
- 7 解体工事に要する費用等 別紙のとおり
- 8 建設発生土の搬出先等 建設発生土の搬出先については設計図書に定めるとおり

上記の工事について、発注者山都町と受注者 株式会社 坂本建設 は、各々の対等な立場における合意に基づいて、山都町公共工事請負契約約款の各条項及び上記内容によって公正な請負契約を締結し、信義に従って誠実にこれを履行するものとする。

この契約を証するため、電磁的記録を作成し、発注者及び受注者が合意の後、電子署名及び認証業務に関する法律(平成12年法律第102号)第2条第1項に規定する電子署名を行い、それぞれ当該電磁的記録を保有する。

なお、この契約は、議会の議決を得たとき本契約としての効力を生ずるものとし、議会の議決を得られないときは無効となり、発注者は一切の責任を負わないものとする。

令和8年9月8日

発注者 山 都 町

代 表 者 山 都 町 長 坂 本 靖 也


受注者 住 所 熊本県上益城郡山都町下市242-1


商号又は名称 株式会社 坂本建設

代 表 者 氏 名 代表取締役 橋本 博美

山都町全図

位置図

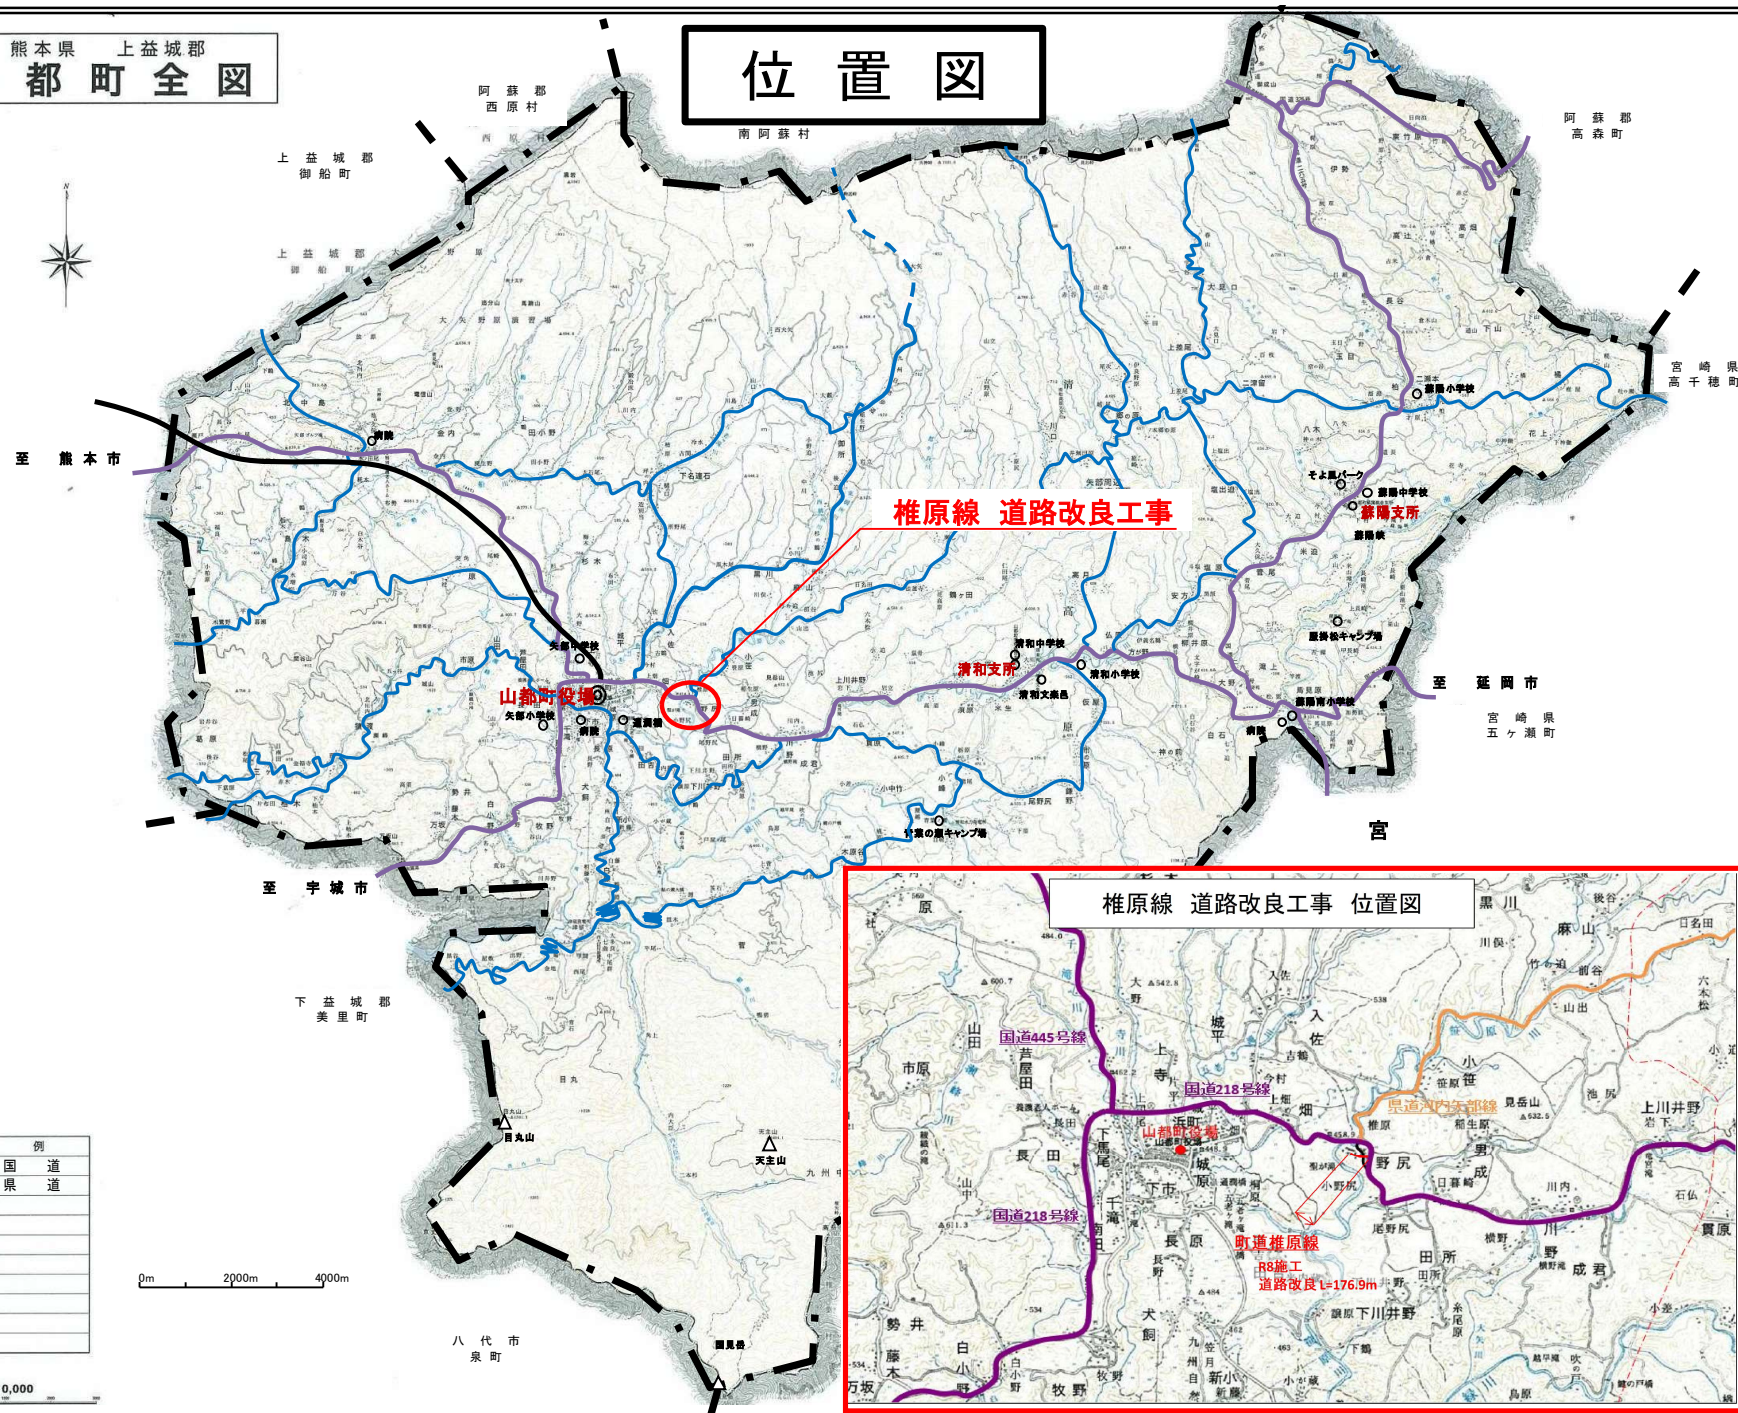

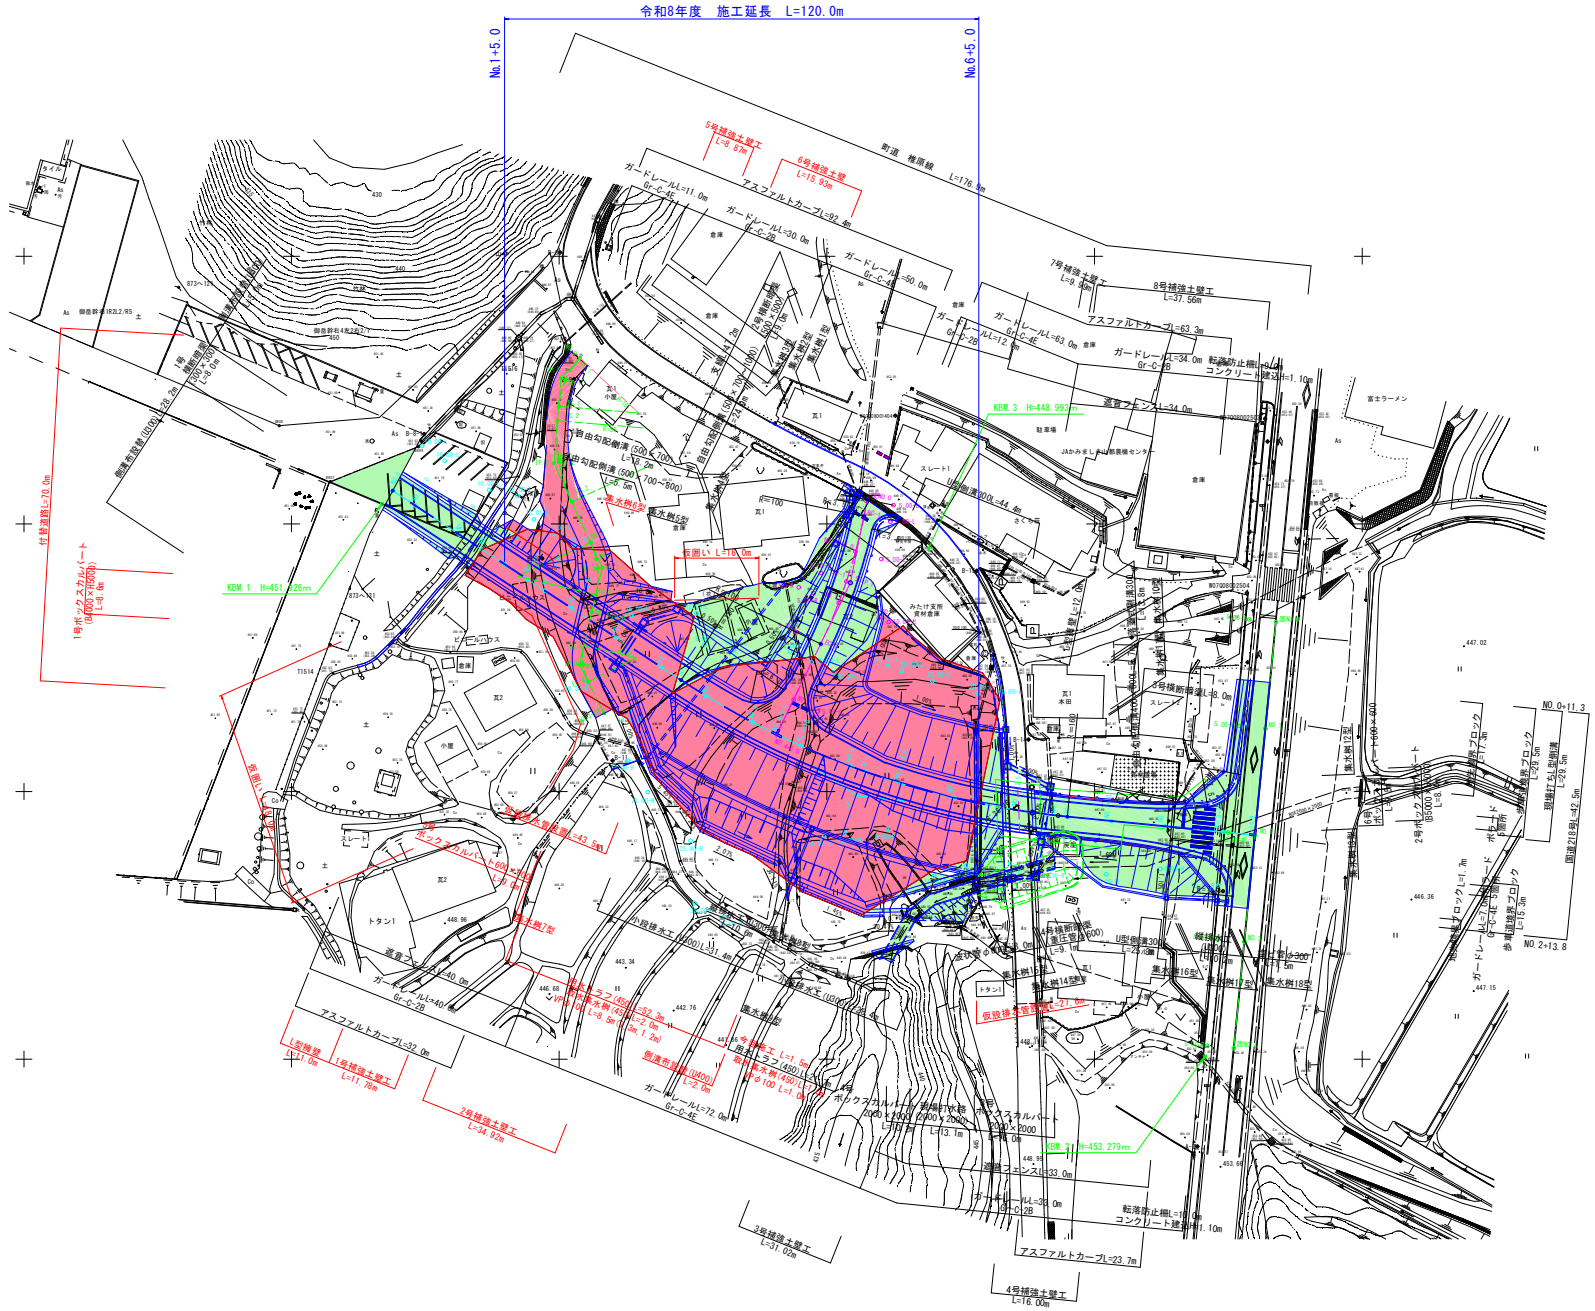




工事名	令和 年度 権原線道路改良工事
路線名	町道権原線
工事箇所	上益城郡山都町野尻地内
図面種類	平面図
縮 尺	S=1 : 500
図 面	全 45 葉 第 1 号
現 況 図	ベクタデータ
発注機関名	山都町建設課

標準断面図

S=1:100

(町道椎原線)

6

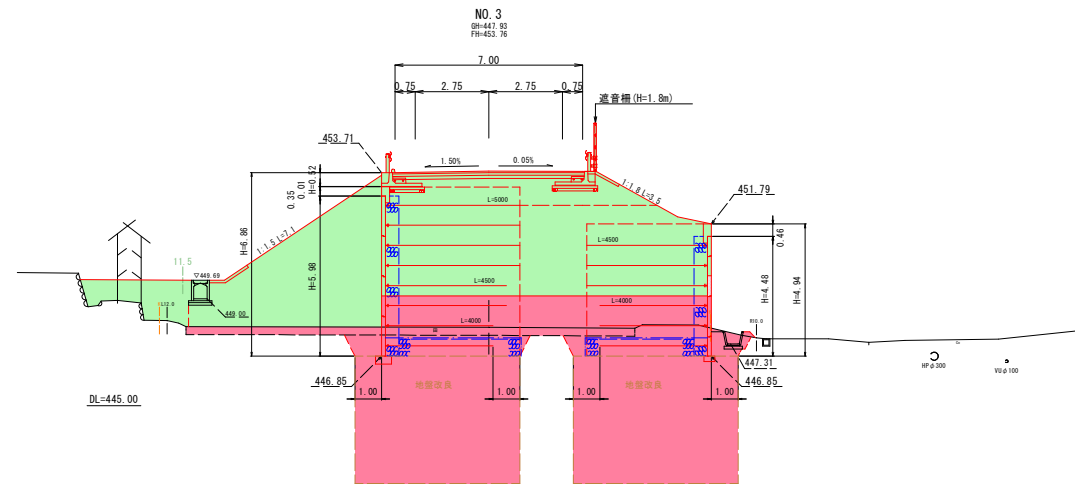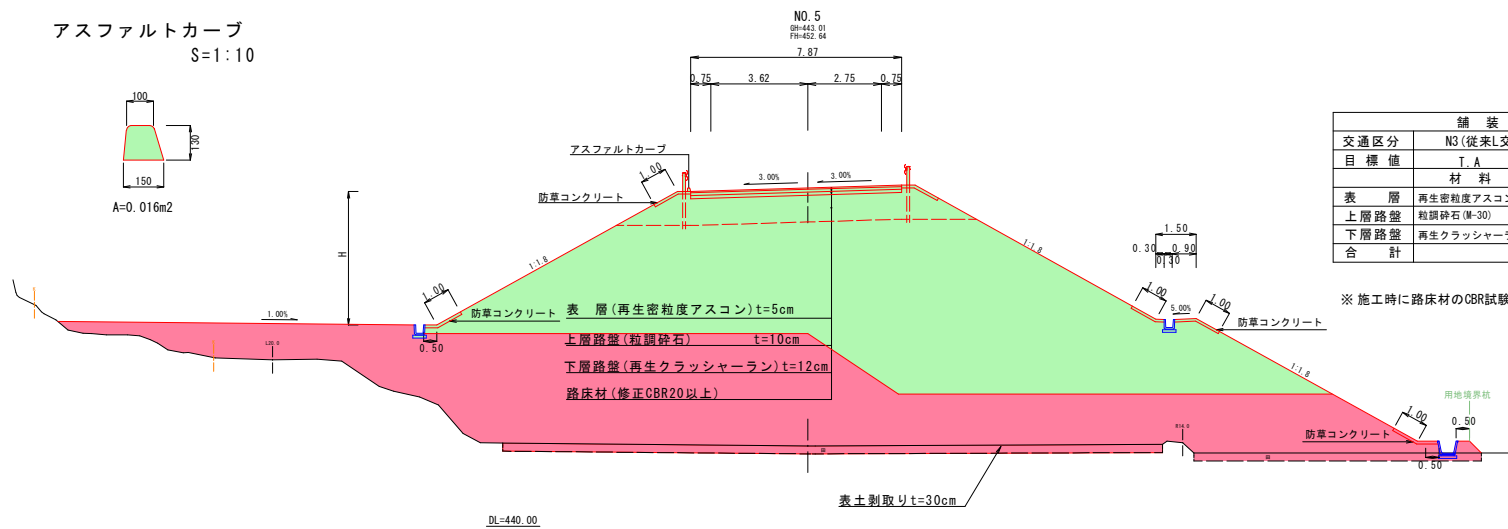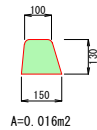アスファルトカーブ
S=1:10

舗装構成			
交通区分	N3(従来L交通に相当)		設計 CBR
目標値	T.A	11	設計期間 10年
材料	厚	信頼度 75%	T.A計算
表層	再生密粒度アスコン(13)	5	5 × 1.00 = 5.00
上層路盤	粒頭砕石(M-30)	10	10 × 0.35 = 3.50
下層路盤	再生クラッシャーラン(RC-40)	12	12 × 0.25 = 3.00
合計		27	11.50


※ 施工時に路床材のCBR試験を200mに1箇所行い、最適な舗装構成を検討すること。

本線

工事名	令和 年度	椎原線道路改良工事
路線名	町道椎原線	
工事箇所	上益城郡山都町野尻地内	
図面種類	標準断面図	
縮尺	図示	
図面	全 38 葉	第 9 号
現況図	ベクタデータ	
発注機関名	山都町建設課	

1号ボックスカルバート計画図


平面図
S=1:100

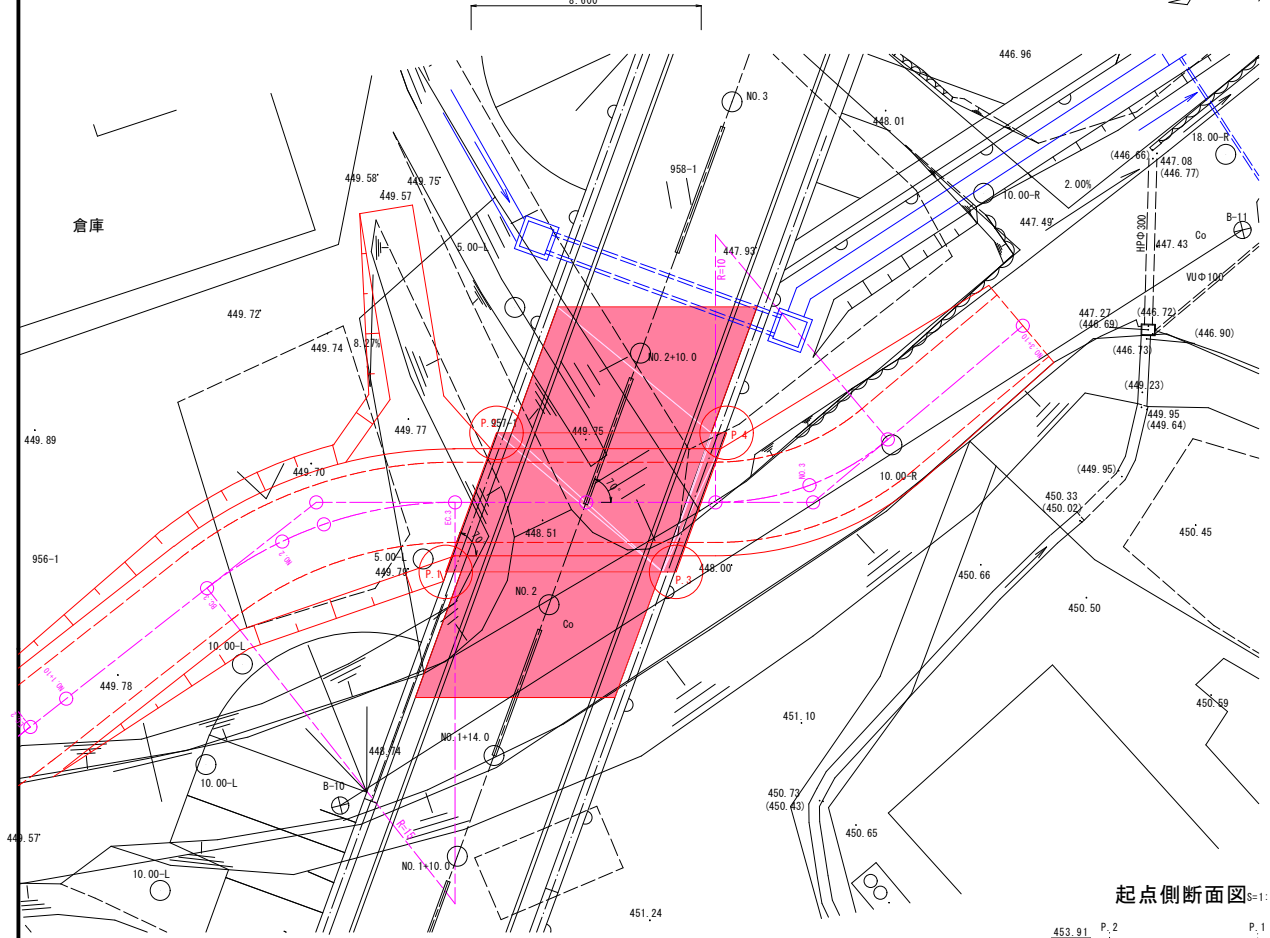

標準断面図
S=1:50

ボックスカルバート
(4000×4500)




※ () は斜め方向距離を示す

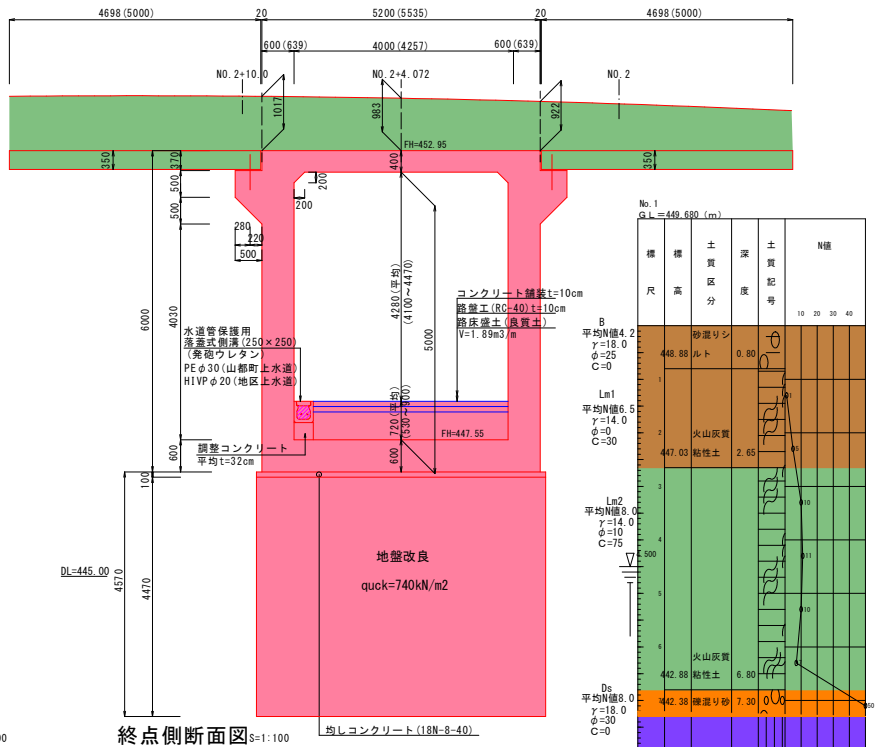

起点側断面図 S=1:100

終点側断面図 S=1:100

縦断面図
S=1:100

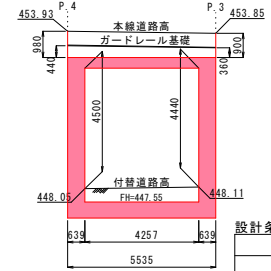
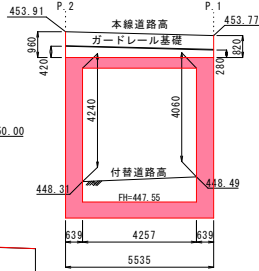
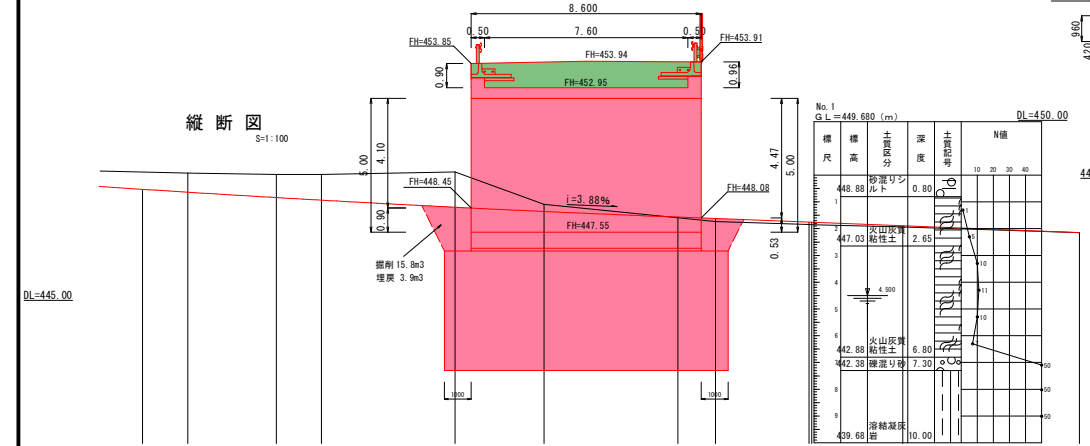


設計条件		
項目	単位	数値
道路規格	—	第3種第5級
設計速度	km/h	20
交通量	台/日	—
面床区分	—	現場打面床
内空	mm	4000×5000
活荷重	—	T-25
土かぶり	m	1.10
斜角	°	70° 0' 0"
最大地盤反力度	kN/m2	244.533

本線		
工事名	令和 年度	箱原線道路改良工事
路線名	町道権原線	
工事箇所	上益城郡山都町野尻地内	
図面種類	1号ボックスカルバート計画図	
縮尺	図示	
図面	全 24 葉 第 1 号	
現況図	ベクタデータ	
発注機関名	山都町建設課	




1号補強土壁工 一般図(1)

NO. 1+10~NO. 2+5付近 右側 テールアルメ工法
正面展開図 S=1:100

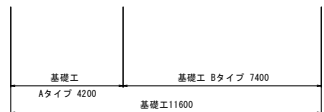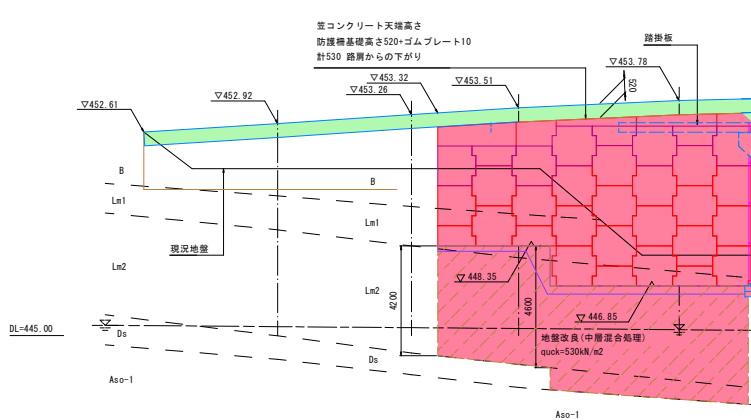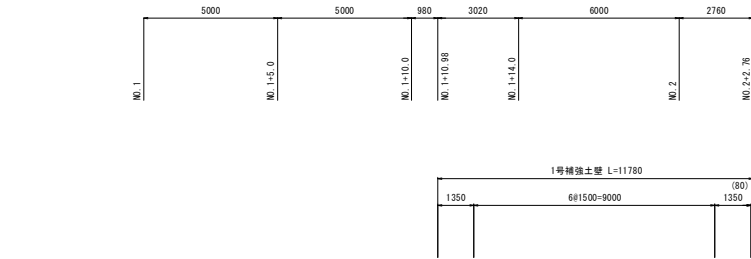

2号補強土壁工 一般図(1)

NO. 2+10~NO. 4付近 右側 テールアルメ工法
正面展開図 S=1:100

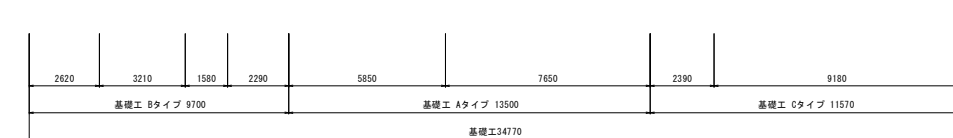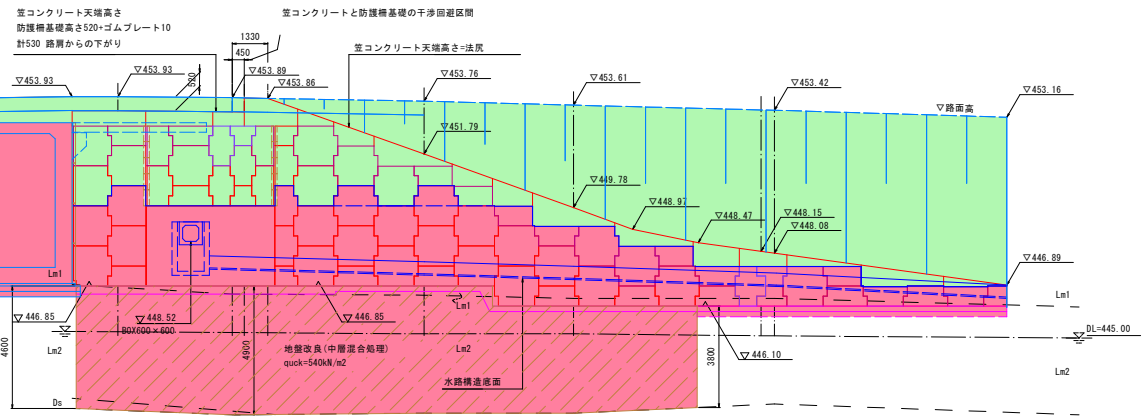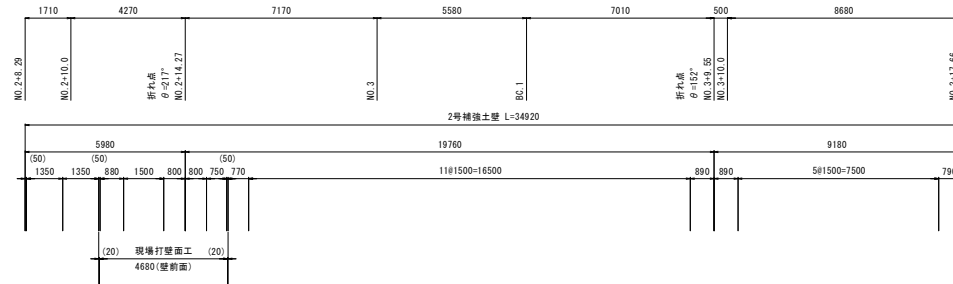


本線右側	令和 年度	推薦線道路改良工事
工事名	町道推薦線	
路線名	上益城郡山都町野尻地内	
工事箇所	補強土壁工 一般図	
図面種類	縮尺	1:100
縮尺	全葉第号	
図面	現況図	ベクタデータ
現況図	発注機関名	山都町建設課
発注機関名		


現 況 写 真



全景（上空より）

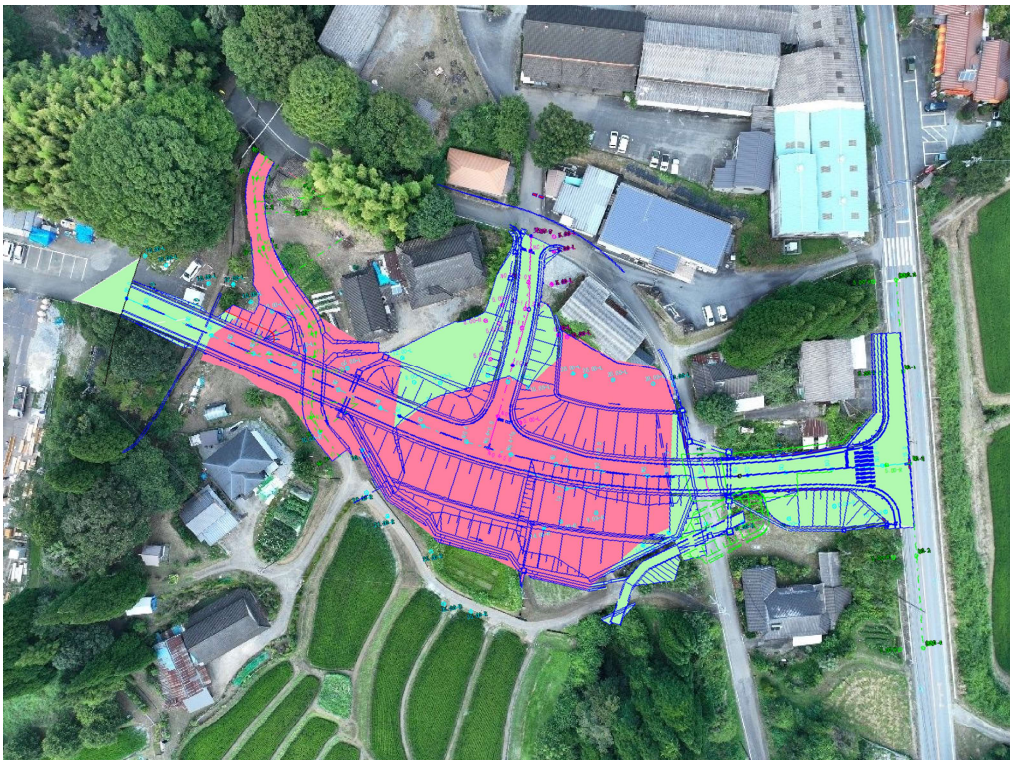

全景（施工範囲）

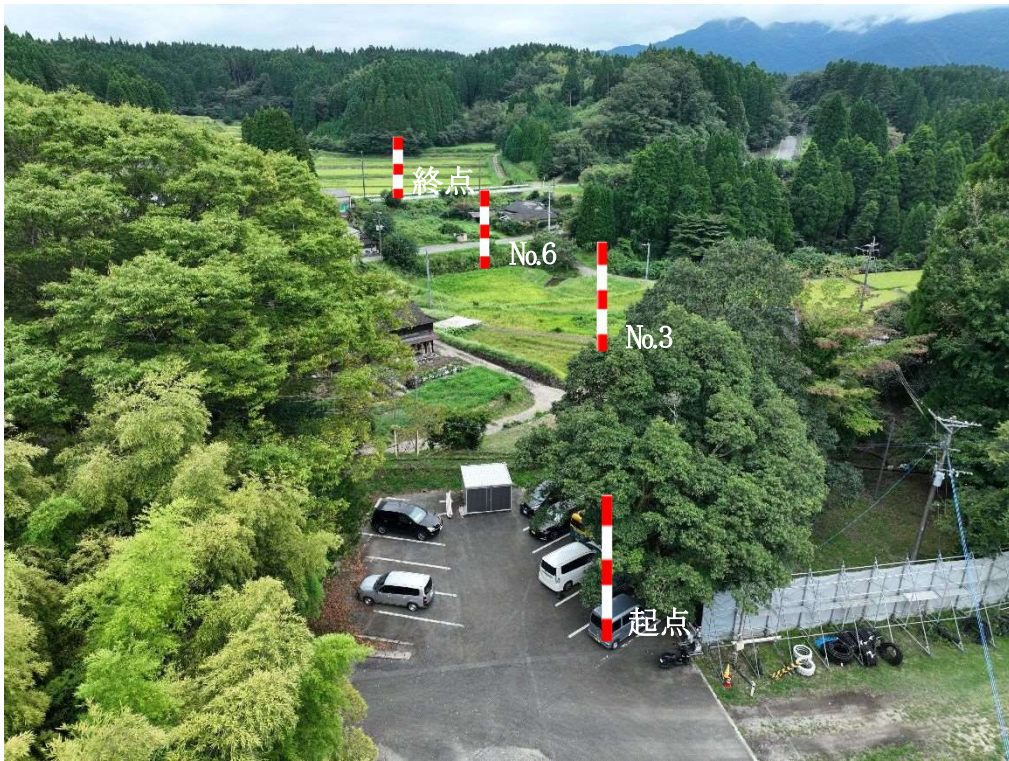

起点 ～ 終点



終点 ～ 起点