

議案第 6 3 号

工事請負契約の締結について

次の工事について、請負契約を締結することとする。

- | | | |
|---|-----------|--|
| 1 | 工 事 番 号 | 5 災関補河第 8 8 号 |
| 2 | 工 事 名 | 五老ヶ滝川 河川災害関連復旧工事 |
| 3 | 工 事 場 所 | 山都町 下名連石 地内 |
| 4 | 契 約 金 額 | 2 5 8 , 5 0 0 , 0 0 0 円 (税込み) |
| 5 | 契約の相手方 | 熊本県上益城郡山都町杉木 4 6 5 - 1
大栄企業 株式会社 代表取締役 込山憲司 |
| 6 | 契 約 の 方 法 | 指名競争入札 |

令和 8 年 9 月 1 8 日 提出

山都町長 坂本 靖也

(提案理由)

本件の工事請負契約を締結するには、議会の議決に付すべき契約及び財産の取得又は処分に関する条例（平成 1 7 年山都町条例第 5 5 号）第 2 条の規定により、議会の議決を経る必要があります。

これが、この議案を提出する理由です。

工事請負契約概要

- 1

工事番号

5 災関補河第 8 8 号
- 2

工事名

五老ヶ滝川 河川災害関連復旧工事
- 3

工事場所

山都町 下名連石 地内
- 4

入札年月日

令和 8 年 9 月 2 日
- 5

財源内訳

全体

2 5 8, 5 0 0, 0 0 0 円

国庫負担金

1 8 1, 3 3 5, 0 0 0 円 (公共土木施設災害復旧事業費国庫負担金)

国庫補助金

5 2, 8 1 2, 0 0 0 円 (河川等災害関連事業費国庫補助金)

起債

5, 3 0 0, 0 0 0 円 (災害復旧事業債)

起債

7, 4 0 0, 0 0 0 円 (公共事業等債)

一般財源

1 1, 6 5 3, 0 0 0 円 (町費)
- 6

工事概要

改良復旧延長

L = 4 0 3. 3 m

掘削工

2, 6 8 7 m³

転石破碎工

4 5 4 m³

環境保全型ブロック積工

1, 7 8 2 m²

大型ブロック積工

2 2 m²

根固めブロック工

4 0 4 個

落差工

4 基

管理用道路工

3 8 5 m

7 指名業者

番号	商 号	代 表 者	住 所
1	株式会社 尾上建設	上村 雄二	熊本県上益城郡山都町千滝 222-1
2	矢部開発 株式会社	上田 信	熊本県上益城郡山都町南田 220-1
3	大栄企業 株式会社	込山 憲司	熊本県上益城郡山都町杉木 465-1
4	株式会社 坂本建設	橋本 博美	熊本県上益城郡山都町下市 242-1
5	株式会社 協信総業	高畑 博史	熊本県上益城郡山都町上寺 1666-1
6	株式会社 今村建設	今村 将文	熊本県上益城郡山都町八木 683
7	有限会社 清和建设	武原 公洋	熊本県上益城郡山都町大平 434-3
8	後藤工業 有限会社	後藤 剛	熊本県上益城郡山都町米生 1-4
9	株式会社 協立	田辺 一光	熊本県上益城郡山都町入佐 13-2
10	三栄総合建設 株式会社	後藤 正先	熊本県上益城郡山都町杉木 781-3
11	有限会社 佐藤重機建設	佐藤 哲雄	熊本県上益城郡山都町高辻 377

入札結果登録

電子入札案件番号 0447010010020260179
施行番号 2601-0350100127
工事・業務名 五老ヶ滝川 河川災害関連復旧工事
業種種別 土木
開札執行日時 令和08年09月02日 09時15分

入札結果 落札者決定
備考 落札者は、本庁 建設課において契約手続きを行ってください。
執行担当 行政係長 藤本 朋広 09:20:46
立会担当 行政係 高橋 卓真 09:21:10

予定価格 236,697,000 円 (税抜き)
2億3669万7000 円 (税抜き)
最低制限価格 216,273,240 円 (税抜き)
2億1627万3240 円 (税抜き)

最新更新日時 2026.09.02 09:21

番号	業者名称	第1回入札金額	予定 価格 以下	制限 価格 以上	調 査 実 施	落 札 者	備考
1	(有)佐藤重機建設						辞退
2	三栄総合建設(株)						辞退
3	(株)協信総業						辞退
4	(株)坂本建設						辞退
5	(株)協立						辞退
6	(株)今村建設						辞退
7	(有)清和建設						辞退
8	矢部開発(株)						辞退
9	後藤工業(有)						辞退
10	大栄企業(株)／	235,000,000	○	○		○	
11	(株)尾上建設	236,600,000	○	○			

公共工事請負仮契約書

- 1 工事番号 5災関補河第88号
- 2 工事名 五老ヶ滝川 河川災害関連復旧工事
- 3 工事場所 山都町 下名連石 地内
- 4 工期 令和8年9月24日から
令和9年3月31日まで

5 請負代金額	百	拾	億	千	百	拾	万	千	百	拾	円
		¥	2	5	8	5	0	0	0	0	0

(うち取引に係る消費税及び地方消費税の額 23,500,000円)

- 6 契約保証金 25,850,000 円
- 7 解体工事に要する費用等 別紙のとおり
- 8 建設発生土の搬出先等 建設発生土の搬出先については設計図書に定めるとおり

上記の工事について、発注者山都町と受注者 大栄企業 株式会社 は、各々の対等な立場における合意に基づいて、山都町公共工事請負契約約款の各条項及び上記内容によって公正な請負契約を締結し、信義に従って誠実にこれを履行するものとする。

この契約を証するため、電磁的記録を作成し、発注者及び受注者が合意の後、電子署名及び認証業務に関する法律(平成12年法律第102号)第2条第1項に規定する電子署名を行い、それぞれ当該電磁的記録を保有する。

なお、この契約は、議会の議決を得たとき本契約としての効力を生ずるものとし、議会の議決を得られないときは無効となり、発注者は一切の責任を負わないものとする。

令和8年9月8日

発注者 山都町

代表者 山都町長 坂本 靖也

受注者 住所 熊本県上益城郡山都町杉木465-1

商号又は名称 大栄企業 株式会社

代表者氏名 代表取締役 込山 憲司

熊本県山都町

令和8年度 五老ヶ滝川 河川災害復旧関連工事

五老ヶ滝川 河川災害復旧関連工事

至 熊本市

至 宇城市


至 益岡市

宮崎県

凡 例	
国 道	
県 道	

0m 2000m 4000m

1:110,000

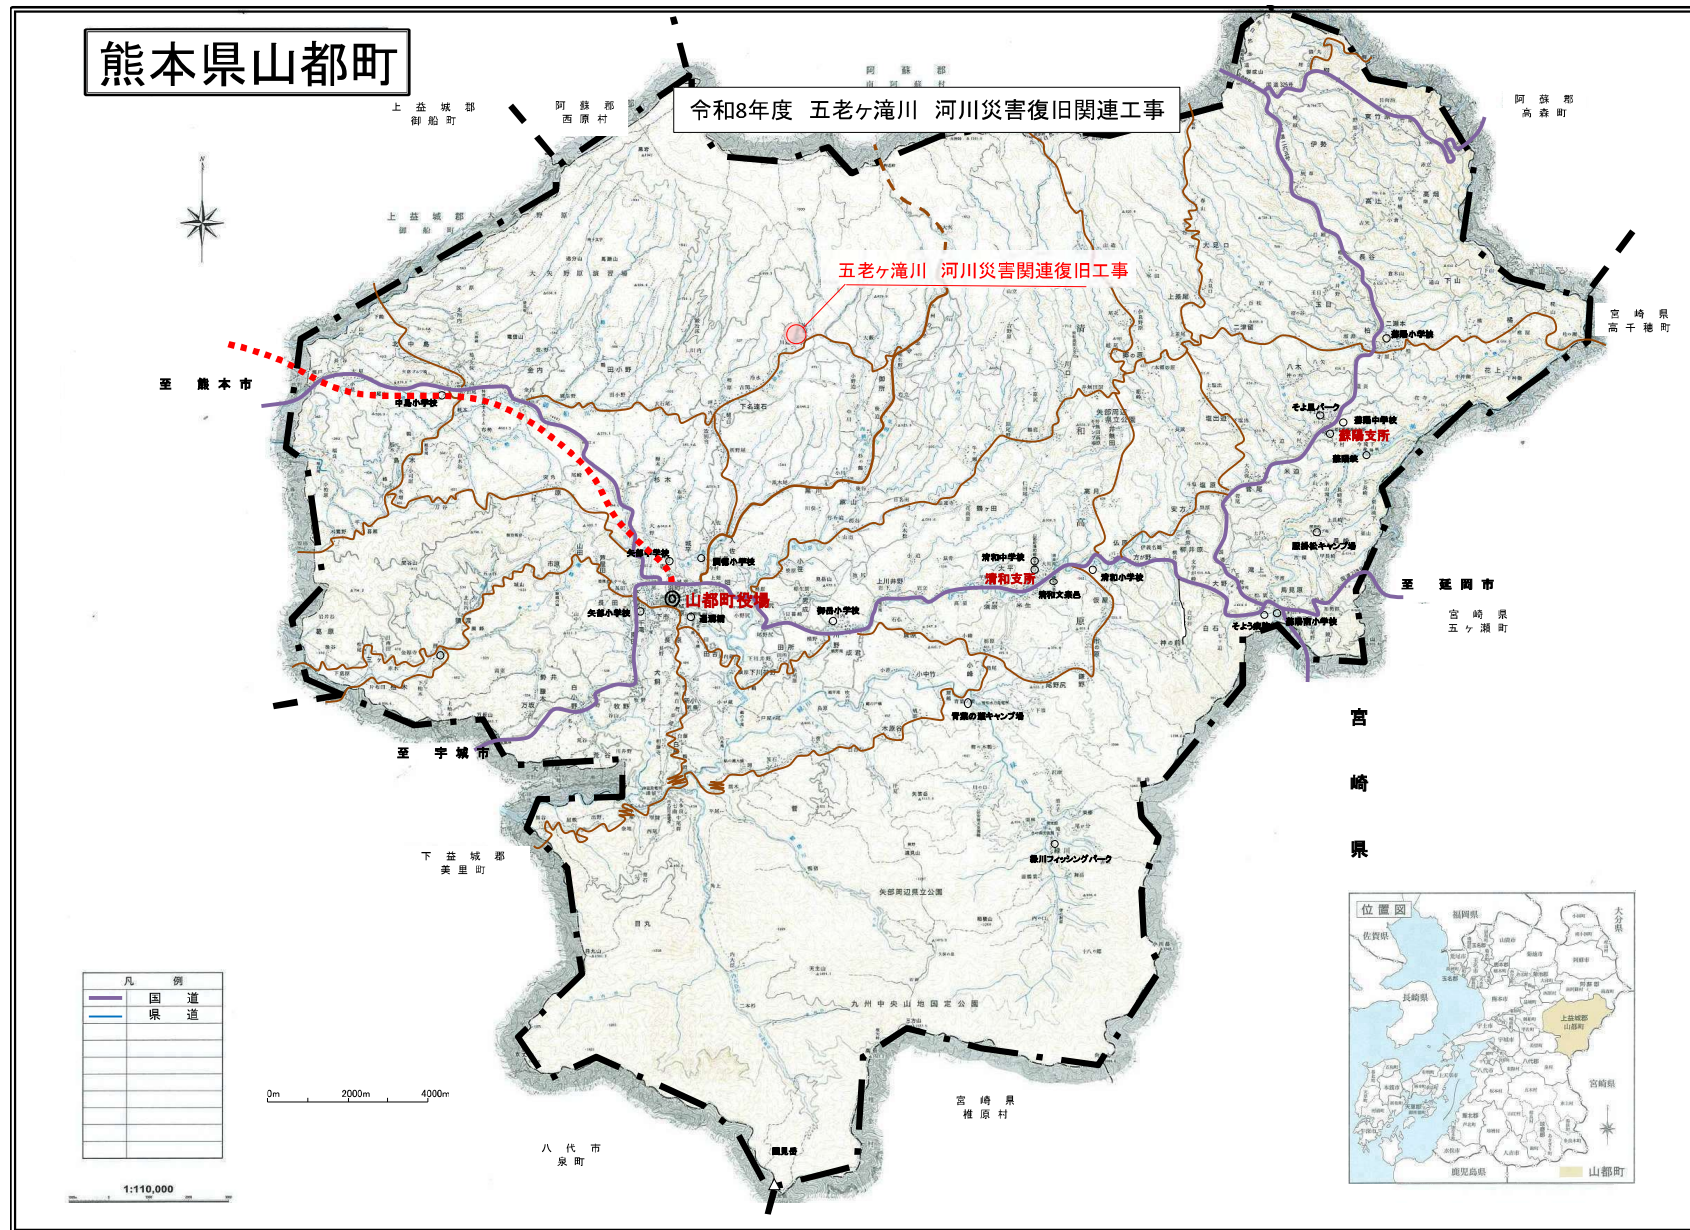

五老ヶ滝川河川災害助成事業の概要(被災状況)

- 当該出水により、山都町管理区間では1.68haが浸水(農地・家屋)
- 公共土木施設の被災も多数発生



【公共土木施設の被災の特徴】
河道の流下能力を大きく超える流量が発生した結果、洪水が護岸の天端を超過し、護岸の裏側が侵食されたことによる護岸の被災が多数発生

㊶ 溢水による護岸崩壊



㊷ 溢水及び侵食による護岸崩壊



㊸ 溢水及び側方侵食・河床低下による護岸崩壊




五老ヶ滝川 令和5年7月豪雨浸水実績図

五老ヶ滝川河川災害助成事業の概要(復旧方針①)

6

■河床低下等の防止・法線の是正及び脆弱施設の補強を行う等の一定計画によらない局部改良復旧を行う。

■改良復旧工法については、災害原因が河状不良によることが明らかである箇所の洪水の疎通を図るため、法線是正・屈曲部除去・河積の拡大を計画する。

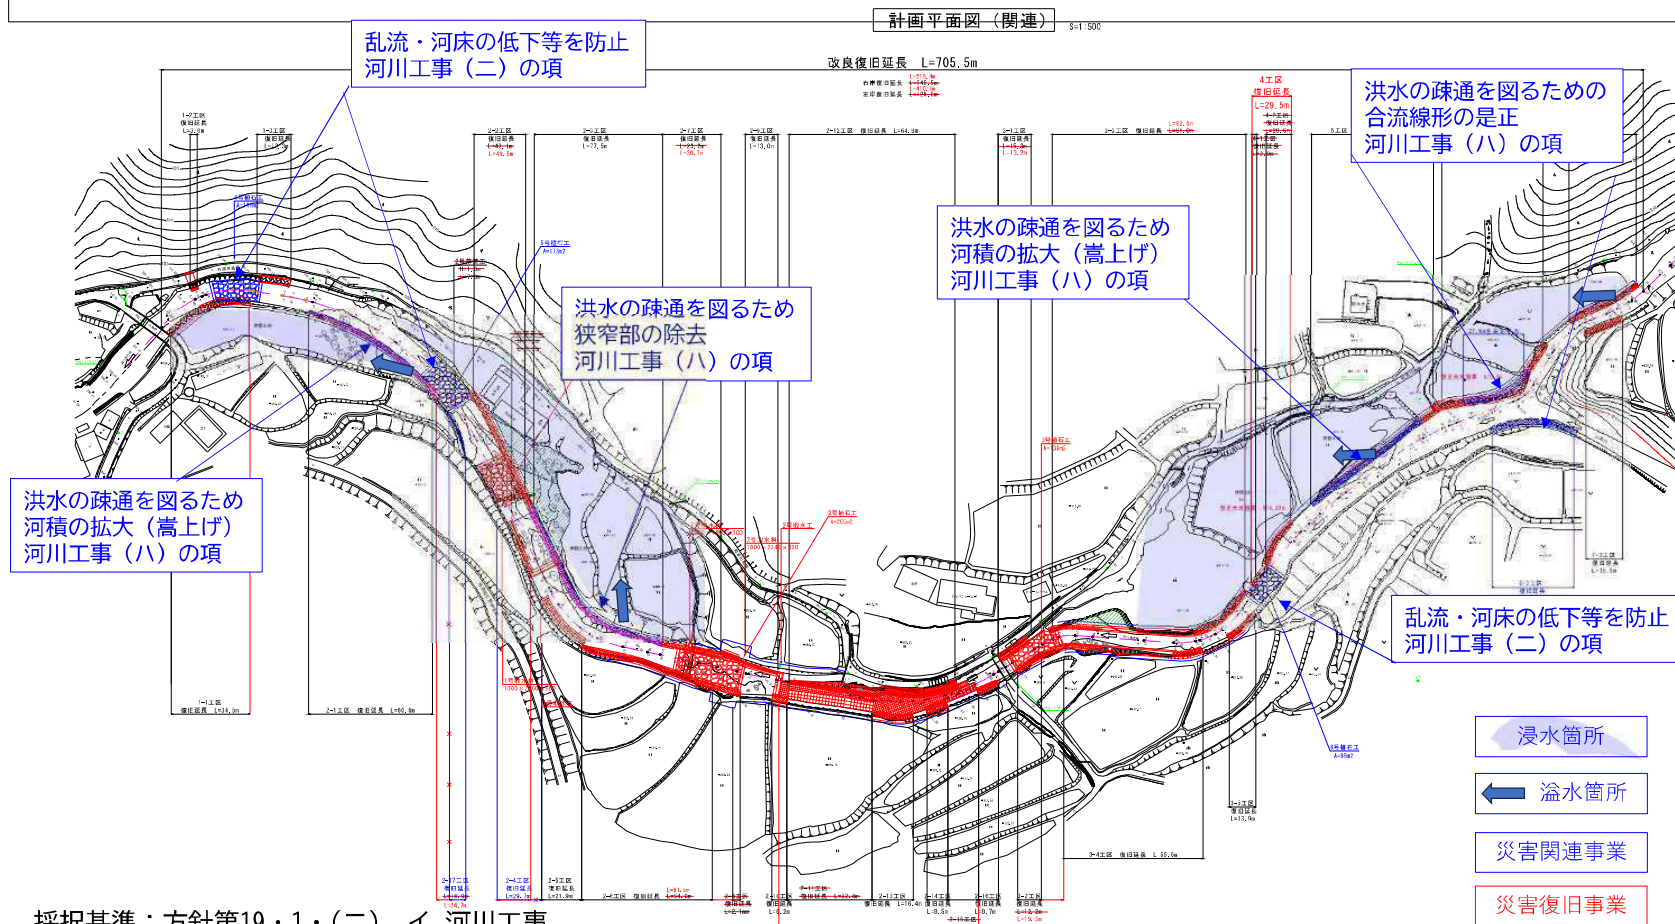

採択基準：方針第19・1・(二) イ.河川工事

- (八) 被災原因が河状不良によることが明らかである場合において流路の屈曲を是正し、若しくは洪水の疎通を図るために施行する工事
- (二) 落差工、帯工等を新設して乱流、河床の低下等を防止するために施工する工事


計画断面の考え方概要図 4

五老ヶ滝川河川災害助成事業の概要(復旧方針②)

7

■河床低下等の防止・法線の是正及び脆弱施設の補強を行う等の一定計画によらない局部改良復旧を行う。

■改良復旧工法については、災害原因が河状不良によることが明らかである箇所の洪水の疎通を図るため、法線是正・屈曲部除去・河積の拡大を計画する。

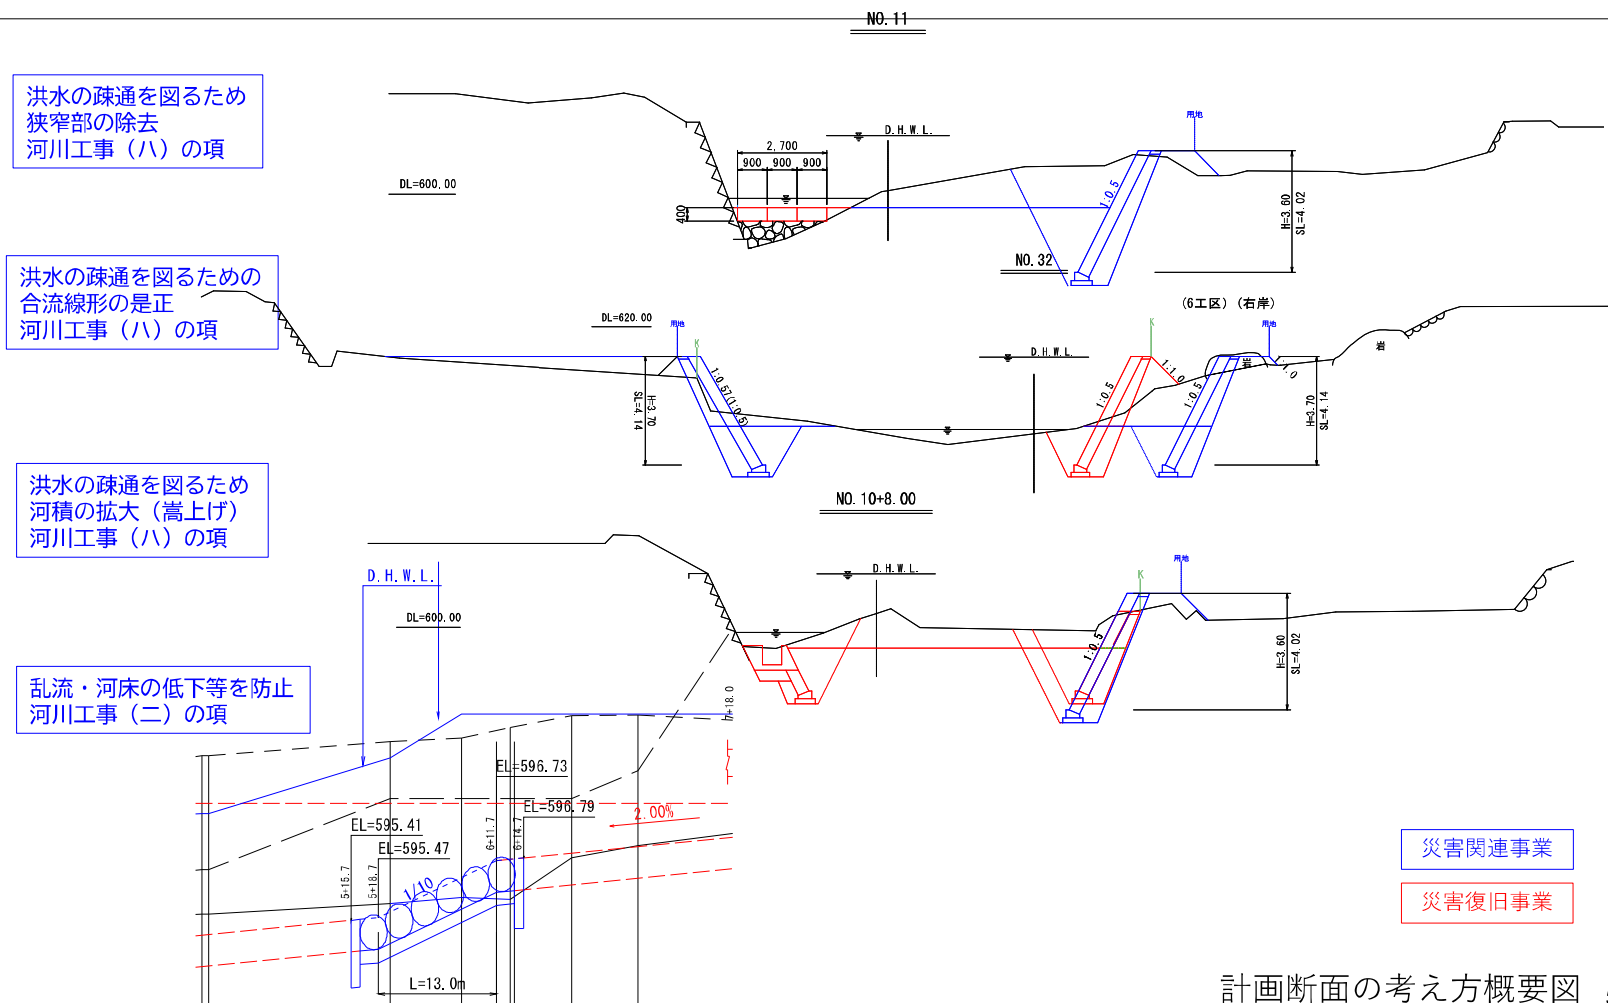

計画平面図（関連）


S=1:500



改良復旧延長 L=705.5m

令和8年度 施工延長 L=403.3m

令和7年度 施工延長 L=302.2m

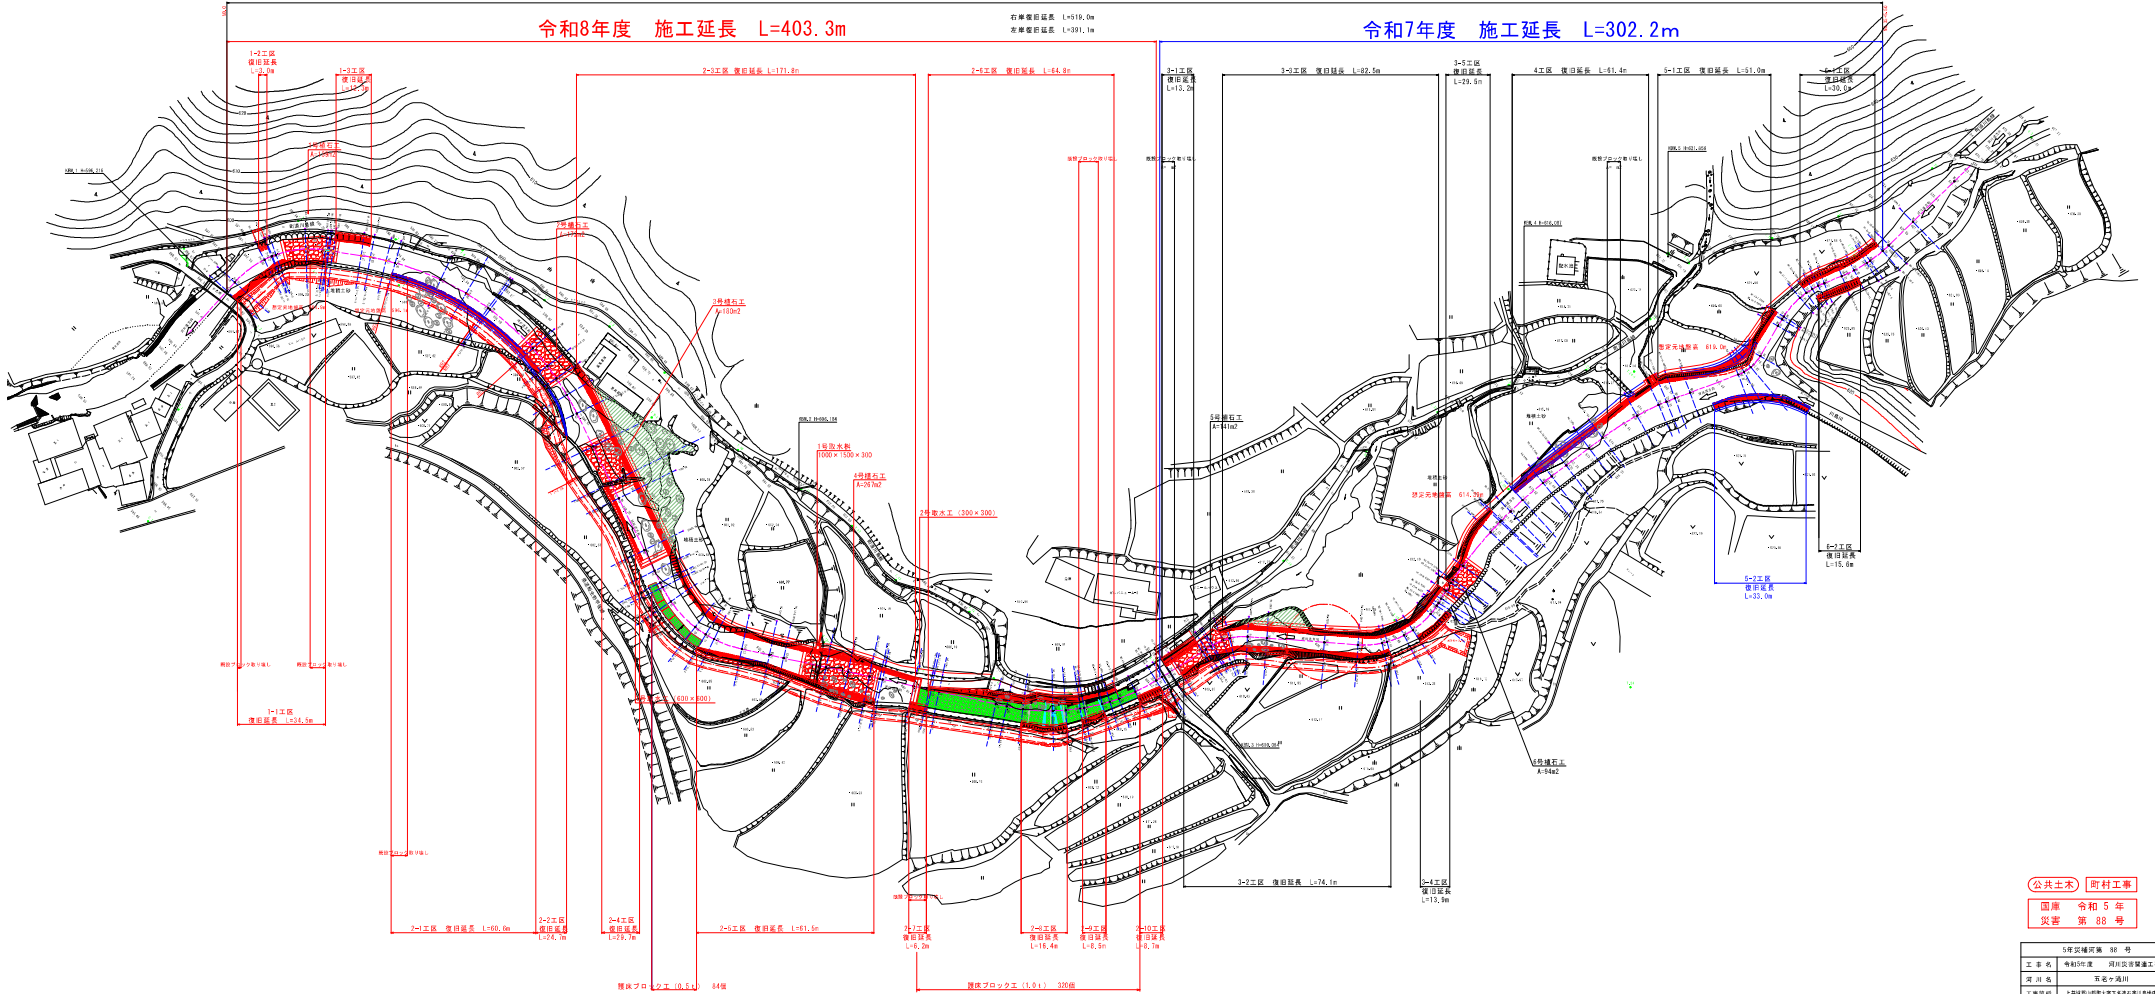

0 10 20 30 40 50 60 70 80 90 100
単位: メートル (m)
縮尺: 1:500
作成: 令和8年 10月 10日
確認: 令和8年 10月 10日


公共土木 河川工事

国 令和 5 年
災害 第 88 号

工事名称	河川工事
河川名称	河川災害復旧工事
工事種別	河川災害復旧工事
工事内容	河川災害復旧工事
設計者	河川災害復旧工事
監理者	河川災害復旧工事
施工者	河川災害復旧工事
調査者	河川災害復旧工事
設計者	河川災害復旧工事
監理者	河川災害復旧工事
施工者	河川災害復旧工事
調査者	河川災害復旧工事



盛土①	2.5m未満
盛土②	2.5m以上4.0m未満
盛土③	4.0m以上
埋戻A①	最大埋戻幅 1m未満
埋戻A②	最大埋戻幅 1m以上4m未満
埋戻①	最大埋戻幅 1m未満
埋戻②	最大埋戻幅 1m以上4m未満
埋戻③	最大埋戻幅 4m以上

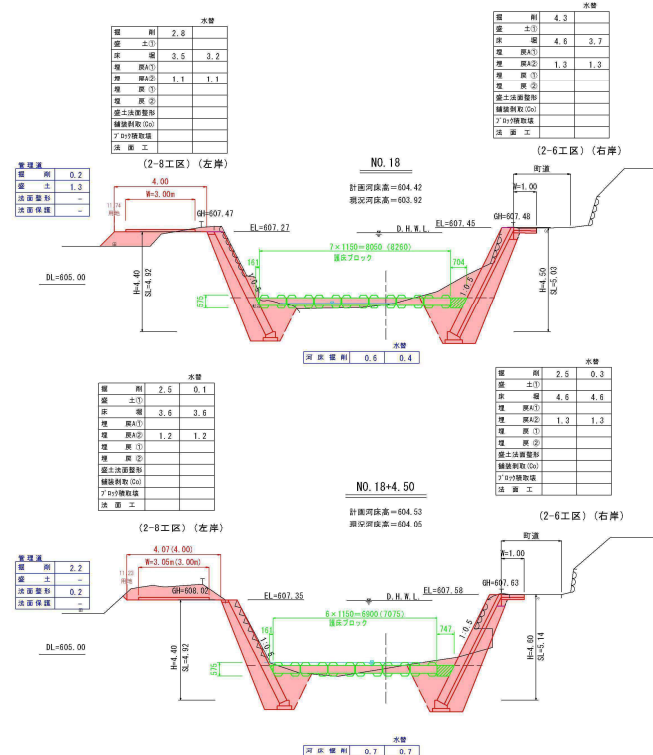


※護床ブロック()内クリアランス含む

国庫 令和 5 年
災害 第 88 号

5年災補河第 88 号			
工 事 名	令和5年度	河川災害関連工	
河 川 名	五老ヶ滝川		
工事箇所	上益城郡山都町大字下道石字川島地		
図面種類	横断図(No. 17～No. 18・4. 50)		
縮 尺	1 : 100		
図面番号	全 60 葉	第 11 号	
精査	設計	製図	署名

盛土①	2.5m未満
盛土②	2.5m以上4.0m未満
盛土③	4.0m以上
埋戻A①	最大埋戻幅 1m未満
埋戻A②	最大埋戻幅 1m以上4m未満
埋戻①	最大埋戻幅 1m未満
埋戻②	最大埋戻幅 1m以上4m未満
埋戻③	最大埋戻幅 4m以上

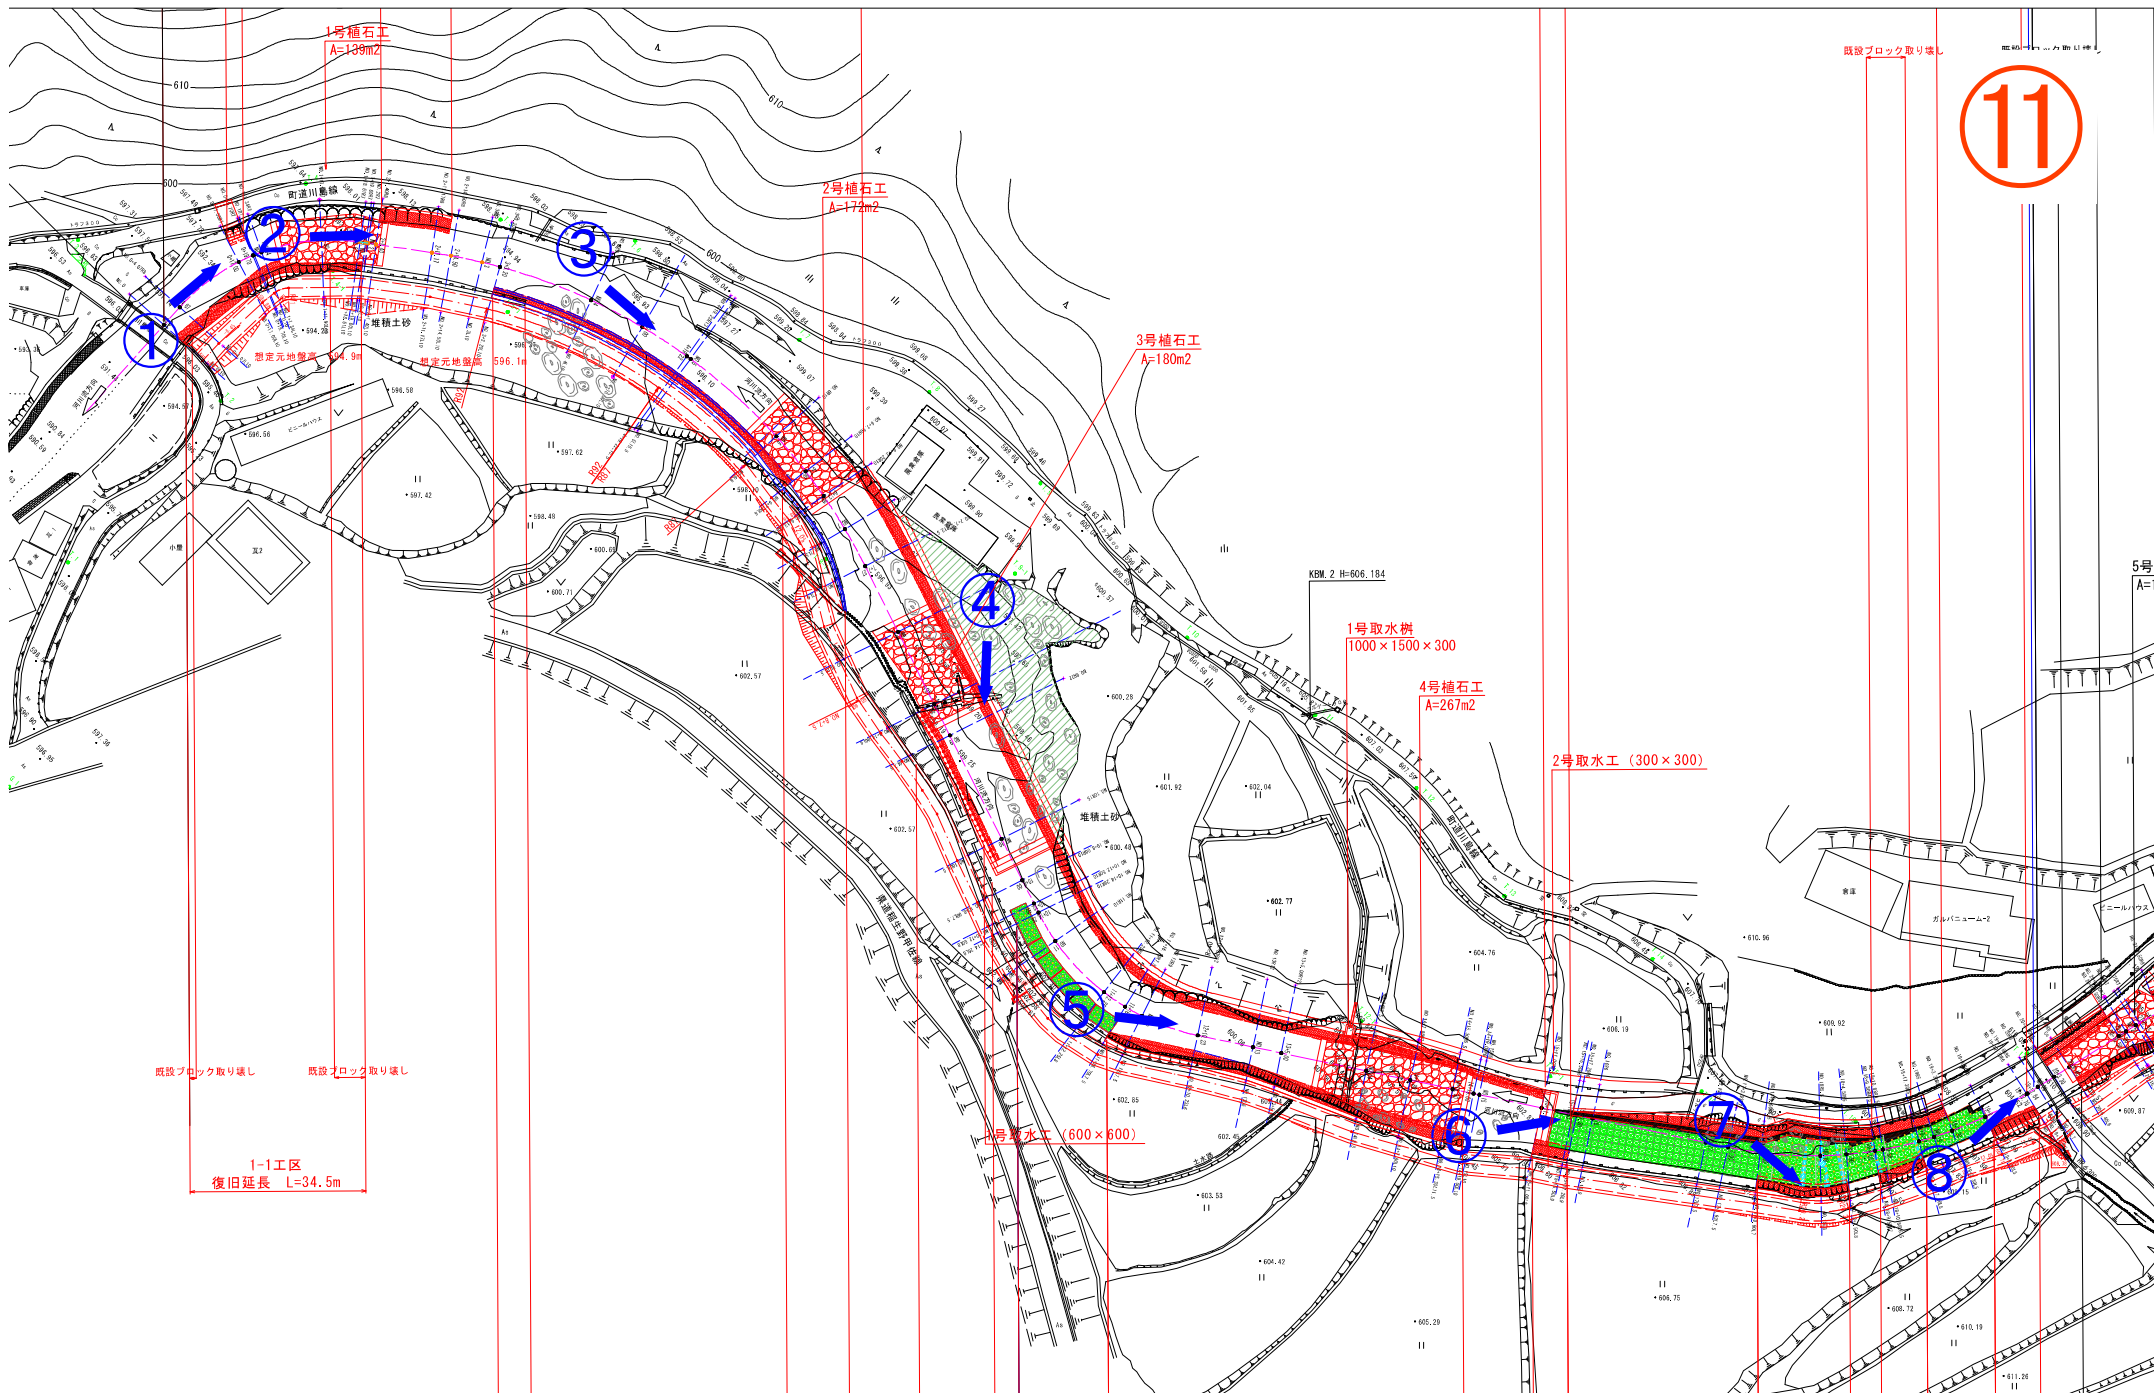



4



5



⑥



7



8

