

議案第 6 4 号

工事請負契約の締結について

次の工事について、請負契約を締結することとする。

- 1 工 事 番 号 道メンテ第 2 号
- 2 工 事 名 天神橋 3 補修工事
- 3 工 事 場 所 山都町 米生 地内
- 4 契 約 金 額 6 5, 1 5 6, 3 0 0 円 (税込み)
- 5 契約の相手方 熊本県熊本市東区山ノ神 2 丁目 1 3 番 1 号
株式会社ロードサポート 代表取締役 板崎 芳友
- 6 契 約 の 方 法 指名競争入札

令和 8 年 9 月 1 8 日提出

山都町長 坂本 靖也

(提案理由)

本件の工事請負契約を締結するには、議会の議決に付すべき契約及び財産の取得又は処分に関する条例（平成 1 7 年山都町条例第 5 5 号）第 2 条の規定により、議会の議決を経る必要があります。

これが、この議案を提出する理由です。

工事請負契約概要

- 1 工事番号 道メンテ第2号
- 2 工事名 天神橋3補修工事
- 3 工事場所 山都町 米生 地内
- 4 入札年月日 令和8年9月9日
- 5 財源内訳 全体 65,156,300円
 国庫補助金 40,853,000円（道路メンテナンス事業補助金）
 起債 21,800,000円（公共事業等債）
 一般財源 2,503,300円（町費）
- 6 工事概要 橋梁延長 L=22.51m 幅員 2.54m
 ケーブル組立工 ケーブル取替工 1式
 床版取替工 床版取替工 57㎡
 鋼桁補強工 現場孔明工 10箇所
 補強部材取替工 1式
 橋梁塗装工 塗装剥離工 141㎡
 塗装工 127㎡
 転落防止柵工 菱形金網 H=1.1m 53㎡
 仮設工 1式

7 指名業者

番号	商号	代表者	住所
1	(株)ダンテック	深田 英治	熊本市東区御領 6-4-33
2	(株)ミサト技建	緒方 政昭	熊本市北区龍田陳内 4-18-17
3	(株)栄興	橋本 貴久	八代市千丁町太牟田 459-2
4	(株)永伸	徳永 公紀	熊本市東区長嶺西 1-3-10
5	(株)エイワ	野崎 あゆみ	熊本市東区榎町 16-2
6	(株)日栄	大西 克巳	熊本市東区小山 2-13-46
7	山王(株)	深水 弘一	熊本東区戸島西 5-5-57
8	(株)ロードサポート	板崎 芳友	熊本市東区山ノ神 2-13-1
9	(株)アイエスティー	高野 太	熊本市東区桜木 1-13-9
10	(株)ウィルテック	永田 壮弘	熊本市東区花立 6-3-45-101

入札結果登録

【資料②】

電子入札案件番号 0447010010020260244
施行番号 2601-0350100131
工事・業務名 天神橋3 補修工事
業種種別 と土コ
開札執行日時 令和08年09月09日 09時45分

入札結果	落札者決定	
備考	落札者は、本庁 建設課において契約手続きを行ってください。	
執行担当	行政係長 藤本 朋広	09:49:24
立会担当	行政係 高橋 卓真	09:49:43

予定価格 63,013,000 円（税抜き）
6301万3000 円（税抜き）
最低制限価格 56,744,307 円（税抜き）
5674万4307 円（税抜き）

最新更新日時 2026.09.09 09:50

番号	業者名称	第1回入札金額	予定 価格 以下	制限 価格 以上	調 査 実 施	落 札 者	備考
1	(株)日栄						辞退
2	(株)エイワ	55,250,000	○	×			失格
3	(株)ウィルテック	55,411,000	○	×			失格
4	(株)アイエスティー	55,432,000	○	×			失格
5	(株)栄興	56,470,000	○	×			失格
6	(株)ロードサポート	59,233,000	○	○		○	
7	山王(株)	59,862,350	○	○			
8	(株)永伸	62,000,000	○	○			
9	(株)ミサト技建	63,000,000	○	○			
10	(株)ダンテック	63,013,000	○	○			

公共工事請負仮契約書

- 1 工事番号 道メンテ 第2号
- 2 工事名 天神橋3補修工事
- 3 工事場所 上益城郡山都町 米生 地内
- 4 工期 令和8年9月24日から
令和9年3月26日まで

5 請負代金額

億	千	百	十	万	千	百	十	円
¥	6	5	1	5	6	3	0	0

(うち取引に係る消費税及び地方消費税の額 ¥5,923,300 円)

- 6 契約保証金 ¥6,515,630 円
- 7 解体工事に要する費用等 別紙のとおり
- 8 建設発生土の搬出先等 建設発生土の搬出先については設計図書に定めるとおり

上記の工事について、発注者 山都町 と 受注者 株式会社 ロードサポート は、
各々の対等な立場における合意に基づいて、山都町公共工事請負契約約款の各条項及び上記内容
によって公正な請負契約を締結し、信義に従って誠実にこれを履行するものとする。

この契約を証するため、電磁的記録を作成し、発注者及び受注者が合意の後、電子署名及び認証業
務に関する法律(平成12年法律第102号)第2条第1項に規定する電子署名を行い、それぞれ当該電磁
的記録を保有する。

なお、この契約は、議会の議決を得たとき本契約として効力を生ずるものとし、議会の議決を得られな
いときは、無効となり、発注者は一切の責任を負わないものとする。

令和8年9月15日

発注者 山 都 町
代 表 者 山都町長 坂本 靖也

受注者 住 所 熊本市東区山ノ神2丁目13番1号
商号又は名称 株式会社 ロードサポート
代表者氏名 代表取締役 板崎 芳友




橋梁名		天神橋3	
No.		1	
内 容			
A2側坂路から 橋梁全景を望む			
No.		2	
内 容			
大矢川（下流側）の状況			
No.		3	
内 容			
大矢川（上流側）の状況			


橋梁名		天神橋3	
No.	4		
内 容			
A1側主塔全景			
No.	5		
内 容			
A1側堤防道路から 橋梁全景を望む			

補修一般図


側面図 S=1:100

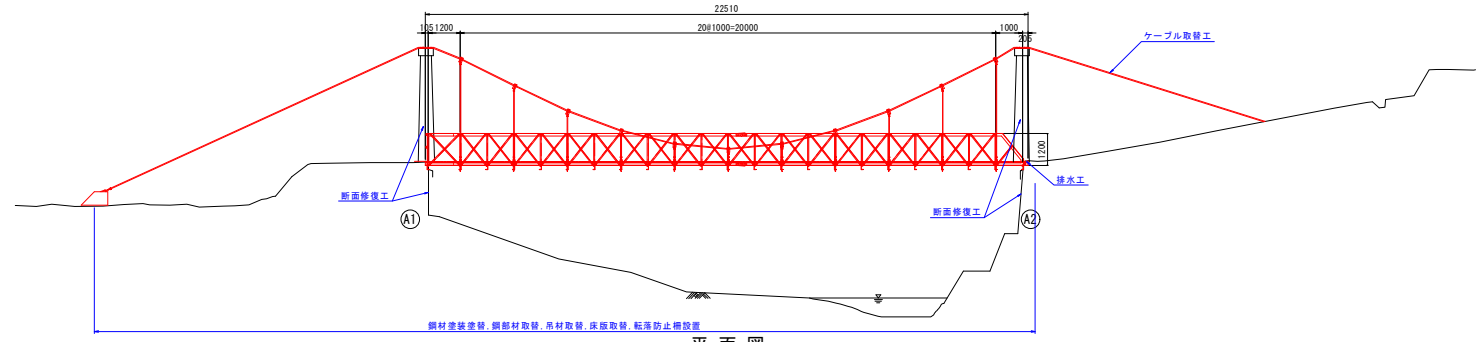

平面図 S=1:100

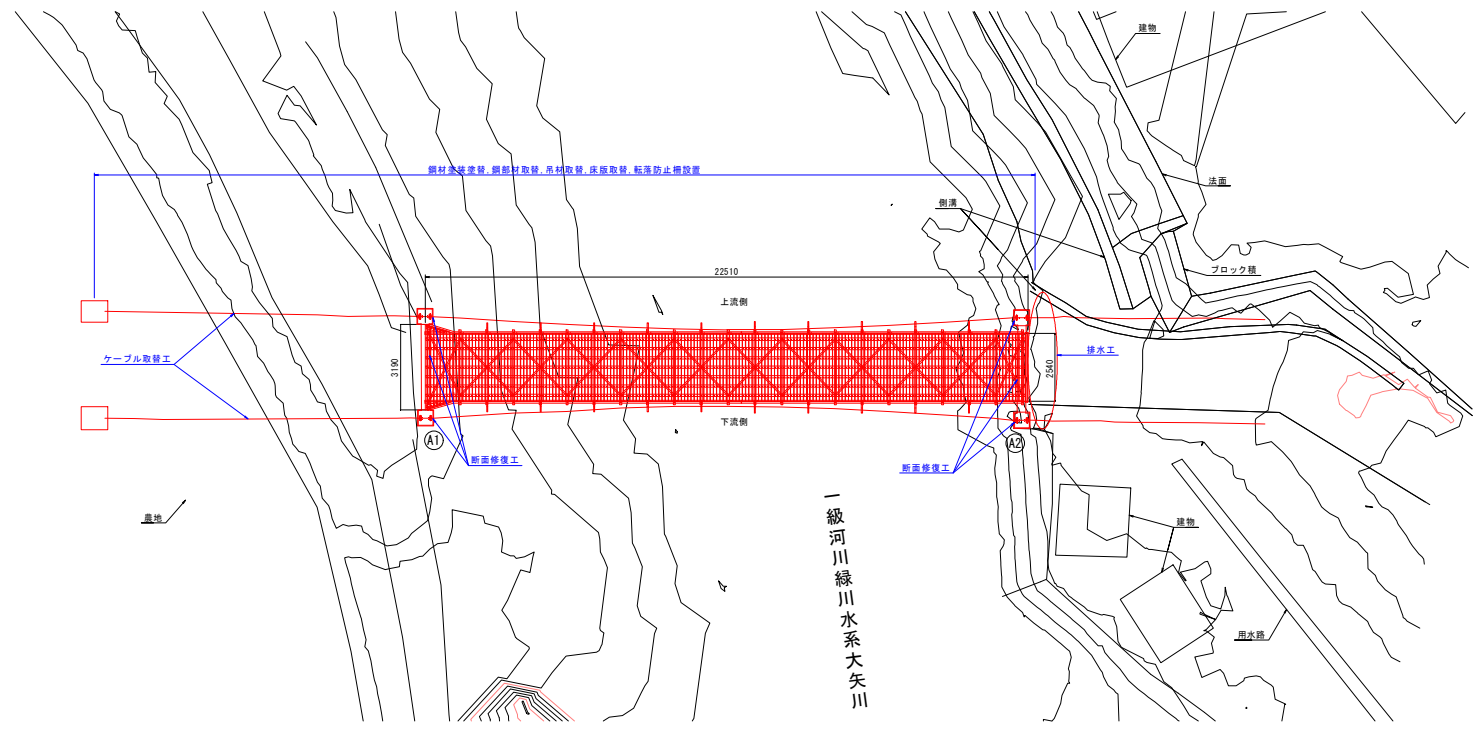

上部工断面図 S=1:20

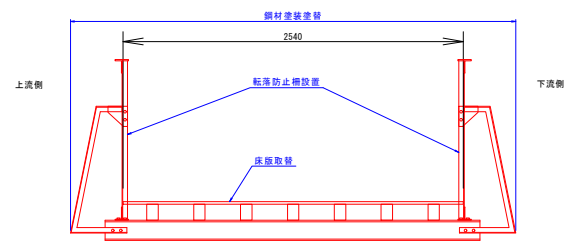

橋梁諸元

天神橋3	路線名	町道 大川米生線
	橋長	L=22.51m
	径間数	1径間
	有効幅員	B=2.54m
	活荷重	不明
	上部工形式	鋼索網吊り橋（トラス・木製床版）
	下部工形式	重力式橋台
	基礎工形式	不明
	適用示方書	不明
	竣工年	昭和26年


注) 本図面は現地計測結果に基づく復元図である。

断面修復工（剥離、鉄筋露出、うき）


No.	算式(m)	面積(m2)
1	0.40×0.50	0.200
2	0.20×0.30	0.060
3	0.20×0.10	0.020
4	0.30×0.10	0.030
5	0.10×0.10	0.010
6	0.10×0.30	0.030
7	0.10×0.10	0.010
8	0.20×0.50	0.100
9	0.20×0.10	0.020
10	0.10×0.10	0.010
11	0.40×0.20	0.080

正面図 S=1:50


A1橋台

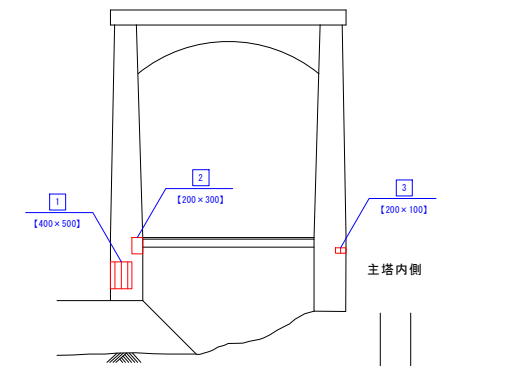


A2橋台

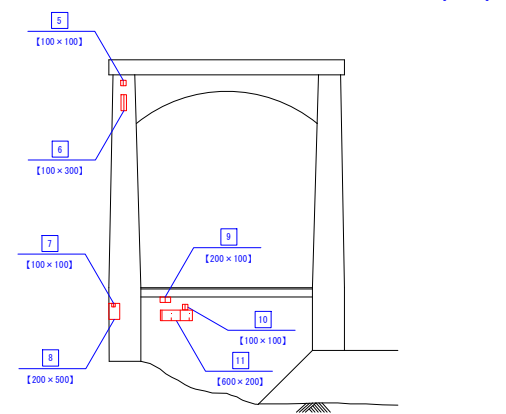

断面修復工詳細図

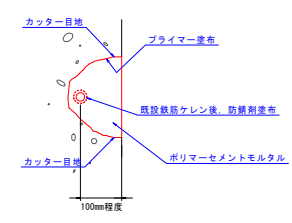

断面修復工詳細図（鉄筋露出部）

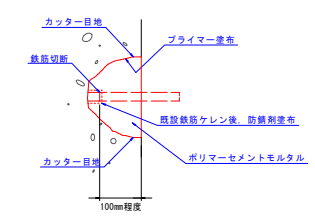


工事名	天神橋3補修設計業務委託
図面名	補修一般図
作成年月日	令和8年2月
縮尺	図示
図面番号	
会社名	株式会社 建設技術研究所
事務所名	山都町


施工要領図（参考図）

【資料⑥-2】

側面図 S=1:70

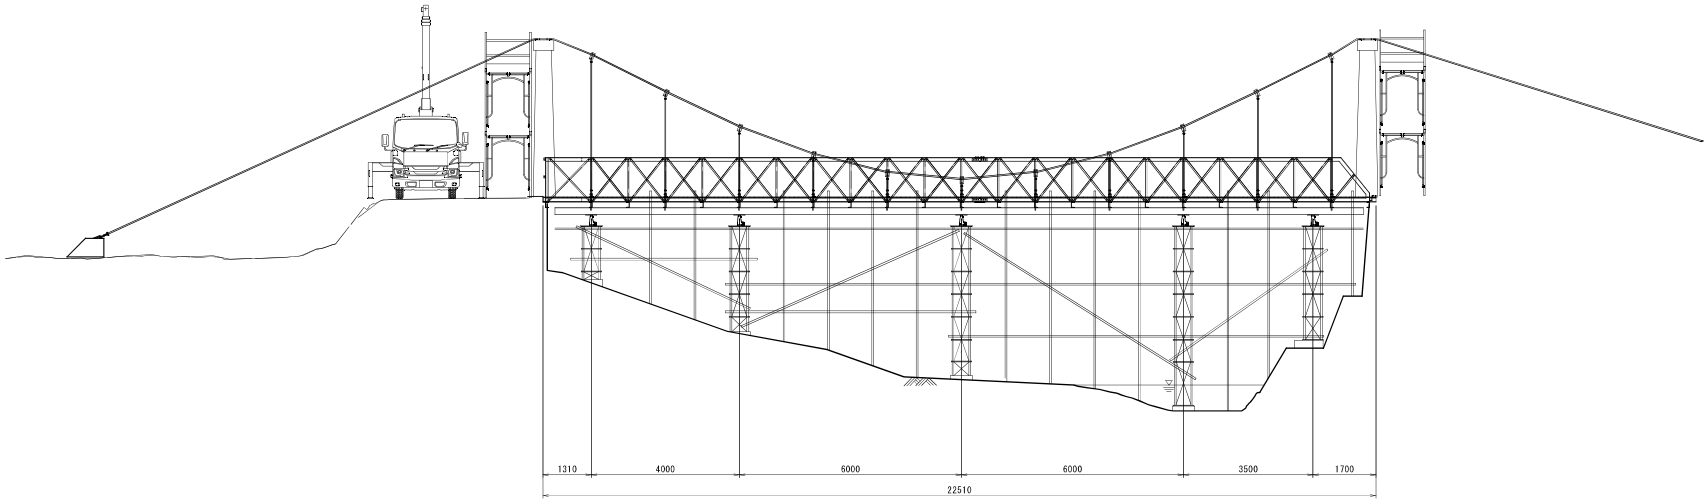

平面図 S=1:70

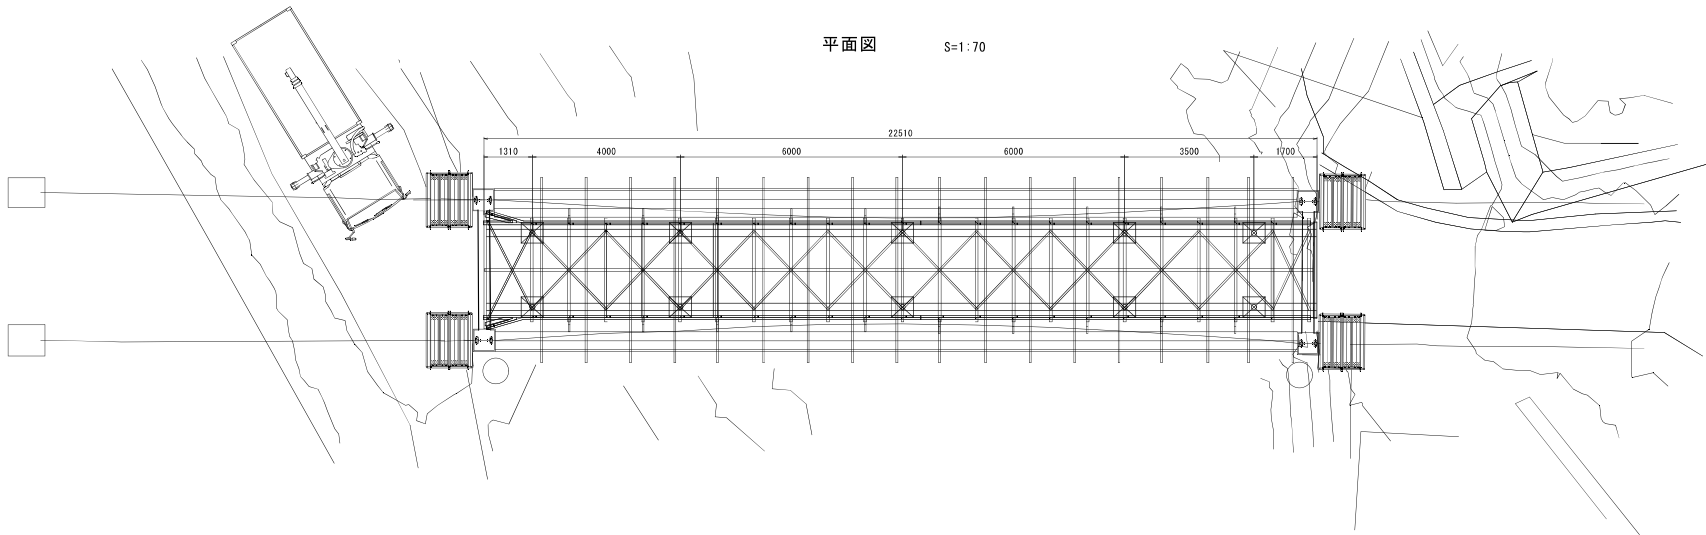

工事名	天神橋3補修設計業務委託		
図面名	施工要領図（参考図）		
作成年月日	令和8年2月		
縮尺	図示	図面番号	36/38
会社名	株式会社 建設技術研究所		
事務所名	山形町		