

## 議案 第53号

### 工事請負契約の締結について

次の工事について、請負契約を締結することとする。

平成29年6月8日 提出

山都町長 梅田 穰

- |             |                                               |
|-------------|-----------------------------------------------|
| 1 工 事 番 号   | 災関工 第1号                                       |
| 2 工 事 名     | 名ヶ川河川等災害関連工事                                  |
| 3 工 事 場 所   | 山都町 白小野 地内                                    |
| 4 契 約 金 額   | 59,540,400円（税込み）                              |
| 5 契約の相手方    | 熊本県上益城郡山都町杉木465-1<br>大栄企業株式会社<br>代表取締役 込山 憲太郎 |
| 6 入 札 の 方 法 | 指名競争入札                                        |

#### （提案理由）

本件の工事請負契約を締結するには、議会の議決に付すべき契約及び財産の取得又は処分に関する条例（平成17年山都町条例第55号）第2条の規定により、議会の議決を経る必要があります。

これが、この議案を提出する理由です。

## 工事請負契約概要

- 1 工事番号 災関工第1号
- 2 工事名 名ヶ川河川等災害関連工事
- 3 工事場所 山都町 白小野 地内
- 4 入札年月日 平成29年5月25日
- 5 工事概要
- 工事内容 施工延長  $L = 183.5 \text{ m}$
- 主な工種 ブロック積工  $A = 1,118 \text{ m}^2$
- 切土法面工  $A = 64.0 \text{ m}^2$ 、盛土法面工  $A = 7.8 \text{ m}^2$
- 構造物取壊工  $V = 28.0 \text{ m}^3$ 、仮設用道路  $A = 402.0 \text{ m}^2$
- 締切排水工  $N = 8$  箇所

## 6 参加業者

| 番号 | 業者名        | 代表者    | 住所          |
|----|------------|--------|-------------|
| 1  | (有) 佐藤重機建設 | 佐藤 健一  | 山都町高辻377    |
| 2  | 三栄総合建設(株)  | 糸永 哲夫  | 山都町上寺45     |
| 3  | (株) 尾上建設   | 尾上 一哉  | 山都町千滝222-1  |
| 4  | (株) 協信総業   | 高畑 正伸  | 山都町上寺1666-1 |
| 5  | (株) 坂本建設   | 中崎 晃紀  | 山都町下市242-1  |
| 6  | (株) 今村建設   | 今村 将文  | 山都町八木683    |
| 7  | (有) 清和建設   | 武原 公洋  | 山都町大平434-3  |
| 8  | 矢部開発(株)    | 上田 幸徳  | 山都町220-1    |
| 9  | 後藤興業(有)    | 後藤 剛   | 山都町米生1-4    |
| 10 | 大栄企業(株)    | 込山 憲太郎 | 山都町杉木465-1  |
| 11 | (株) 協立     | 田辺 一光  | 山都町入佐13-2   |



仮

## 公共工事請負契約書



1 工事番号 災関工 第 1 号

2 工事名 名ヶ川河川等災害関連工事

3 工事場所 山都町 白小野 地内

4 工期 平成 29 年 6 月 12 日から

平成 30 年 2 月 28 日まで

5 請負代金額

| 百 | 拾 | 億 | 千 | 百 | 拾 | 万 | 千 | 百 | 拾 | 円 |
|---|---|---|---|---|---|---|---|---|---|---|
|   |   | ¥ | 5 | 9 | 5 | 4 | 0 | 4 | 0 | 0 |

(うち取引に係る消費税及び地方消費税の額 4,410,400 円)

6 契約保証金 ￥5,955,000 円

7 解体工事に要する費用等

上記の工事について、発注者山都町と受注者

大栄企業株式会社

は、

各々の対等な立場における合意に基づいて、山都町公共工事請負契約約款の各条項及び上記内容  
によって公正な請負契約を締結し、信義に従って誠実にこれを履行するものとする。

なお、この契約は、議会の議決を得たとき本契約としての効力を生ずるものとし、議会の議決を得られないときは  
無効となり、発注者は一切の責任を負わないものとする。

本契約の証として本書2通を作成し、発注者及び受注者が記名押印の上、各自1通を保有する。

平成 29 年 5 月 31 日

発注者 山 都 町

代 表 者 山都町長 梅 田



受注者 住 所

商号又は名称

代表者氏名

熊本県上益城郡山都町杉木465-1

大栄企業株式会社

代表取締役 込山憲太郎



## 入札結果登録

電子入札案件番号 0447010010020170068  
 施行番号 1701-0350100067  
 工事・業務名 名ヶ川河川等災害関連工事  
 業種種別 土木  
 開札執行日時 平成29年05月25日 09時43分

|      |                               |          |
|------|-------------------------------|----------|
| 入札結果 | 落札者決定                         |          |
| 備考   | 落札者は、本庁 建設課において契約手続きを行ってください。 |          |
| 執行担当 | 監理係長 松本文孝                     | 09:50:57 |
| 立会担当 | 監理係 小崎康護                      | 09:51:33 |

予定価格 55,696,000 円 (税抜き)  
 5569万6000 円 (税抜き)  
 最低制限価格 49,092,889 円 (税抜き)  
 4909万2889 円 (税抜き)

最新更新日時 2017.05.25 09:52

| 番号 | 業者名称      | 第1回入札金額    | 予定<br>価格<br>以下 | 制限<br>価格<br>以上 | 調<br>査<br>実<br>施 | 落<br>札<br>者 | 備考 |
|----|-----------|------------|----------------|----------------|------------------|-------------|----|
| 1  | (有)佐藤重機建設 |            |                |                |                  |             | 辞退 |
| 2  | 三栄総合建設(株) |            |                |                |                  |             | 辞退 |
| 3  | (株)尾上建設   |            |                |                |                  |             | 辞退 |
| 4  | (株)協信総業   |            |                |                |                  |             | 辞退 |
| 5  | (株)坂本建設   |            |                |                |                  |             | 辞退 |
| 6  | (株)今村建設   |            |                |                |                  |             | 辞退 |
| 7  | (有)清和建設   |            |                |                |                  |             | 辞退 |
| 8  | 矢部開発(株)   |            |                |                |                  |             | 辞退 |
| 9  | 後藤工業(有)   |            |                |                |                  |             | 辞退 |
| 10 | 大栄企業(株)✓  | 55,130,000 | ○              | ○              |                  | ○           |    |

(株)協立

棄権

熊本県山都町

## 名ヶ川河川災害関連事業 位置図



# 位置図

H28施工延長L=183.5m

R218


白小野川

名ヶ川

白小野

白小野

© 2012 ZENRIN CO., LTD.

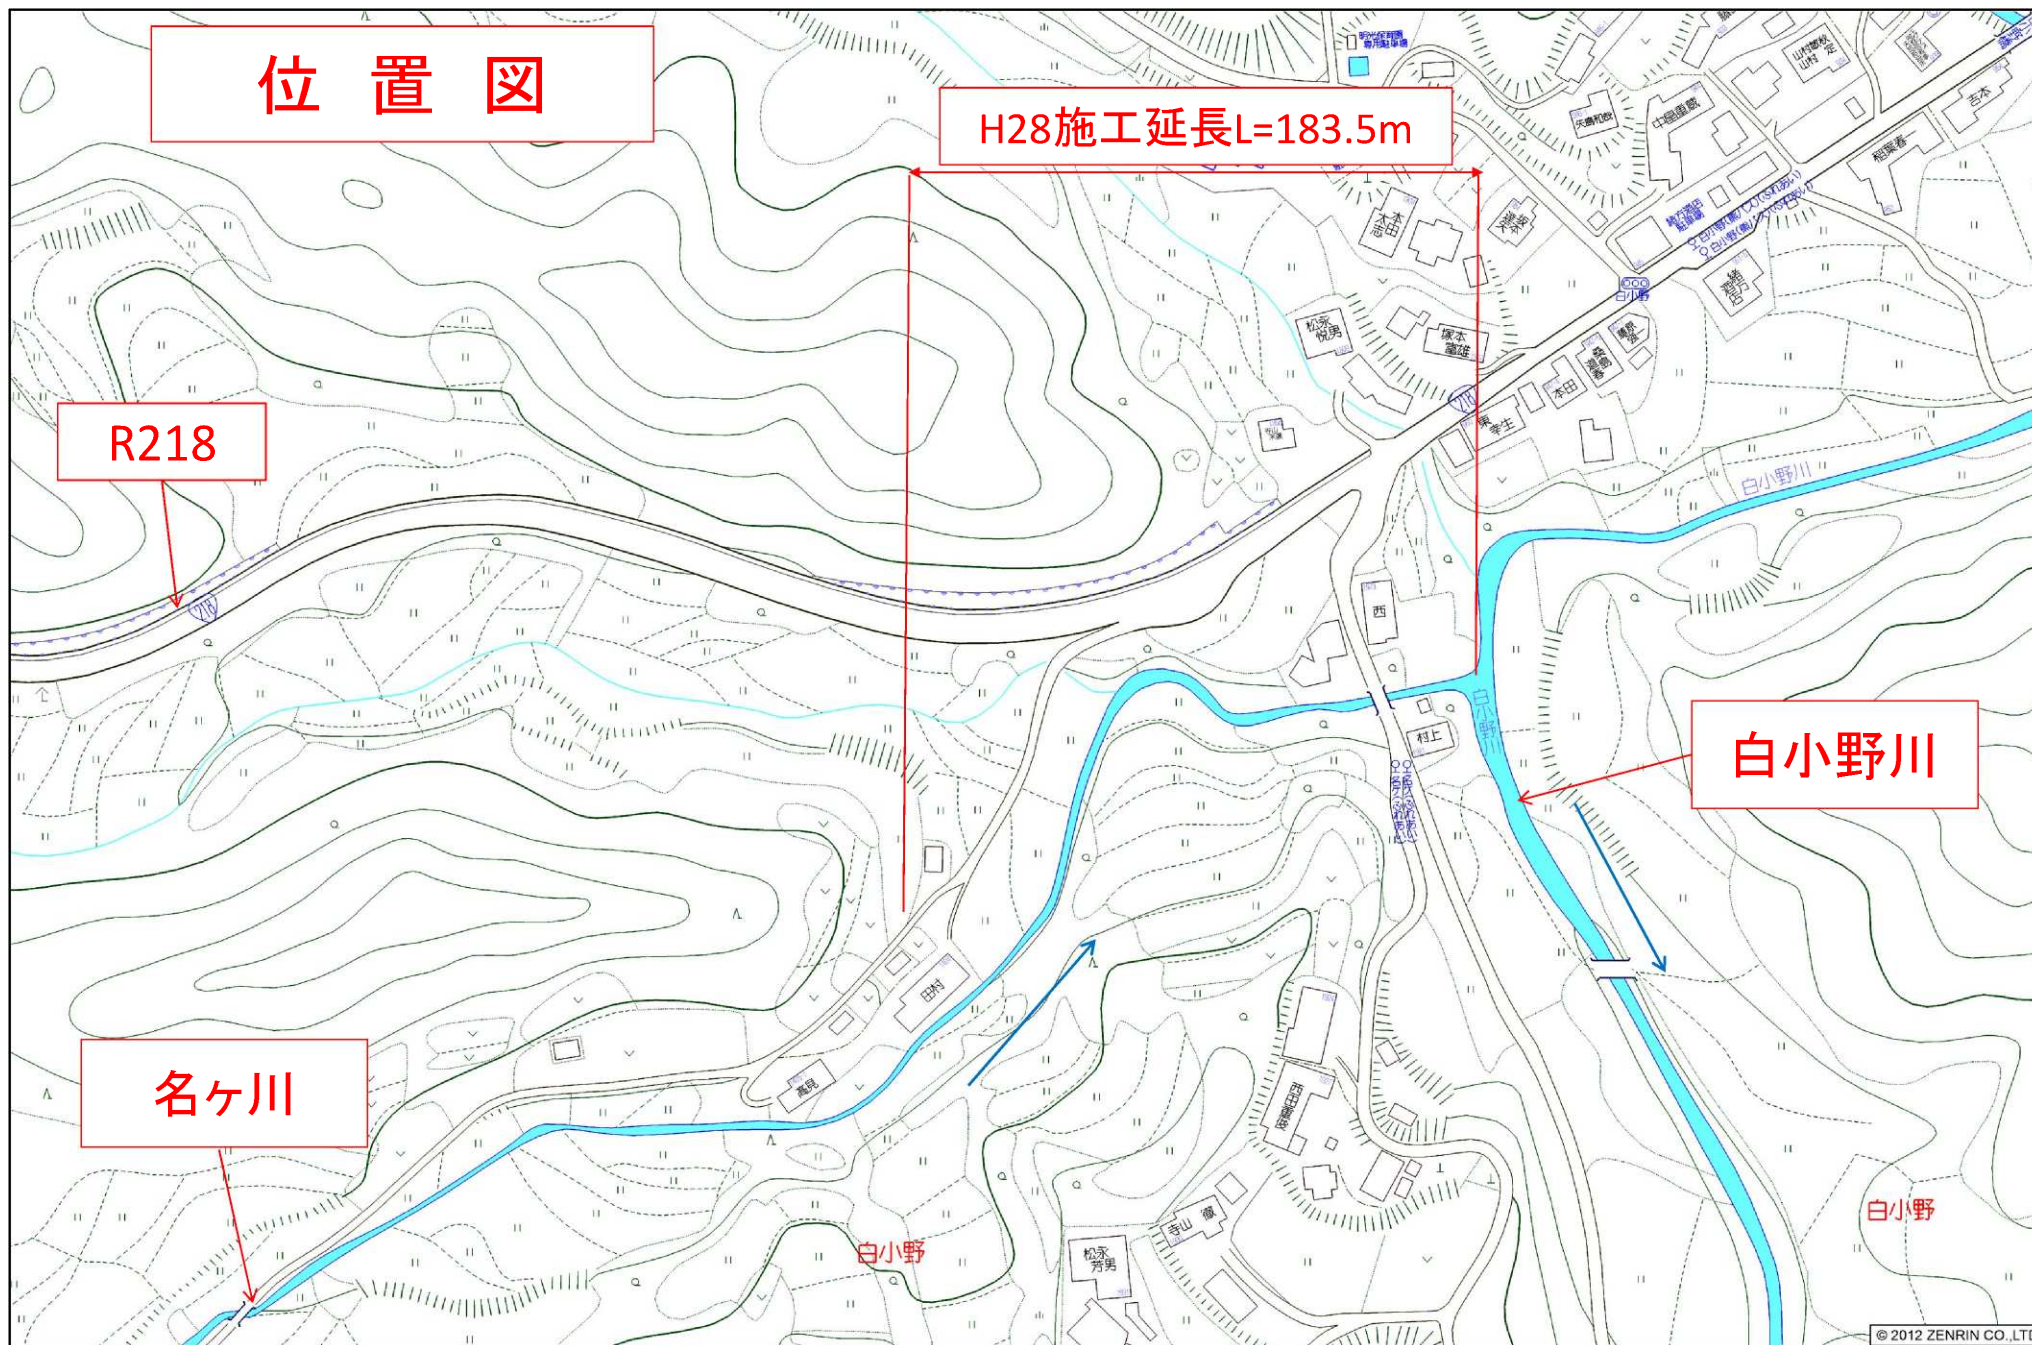


凡例  
 赤色 H28年度施工  
 緑色 H29年度施工

名ヶ川河川災害関連事業 全体計画 L=374.5m

平成28年度施工 L=183.5m

平成29年度施工 L=191.0m

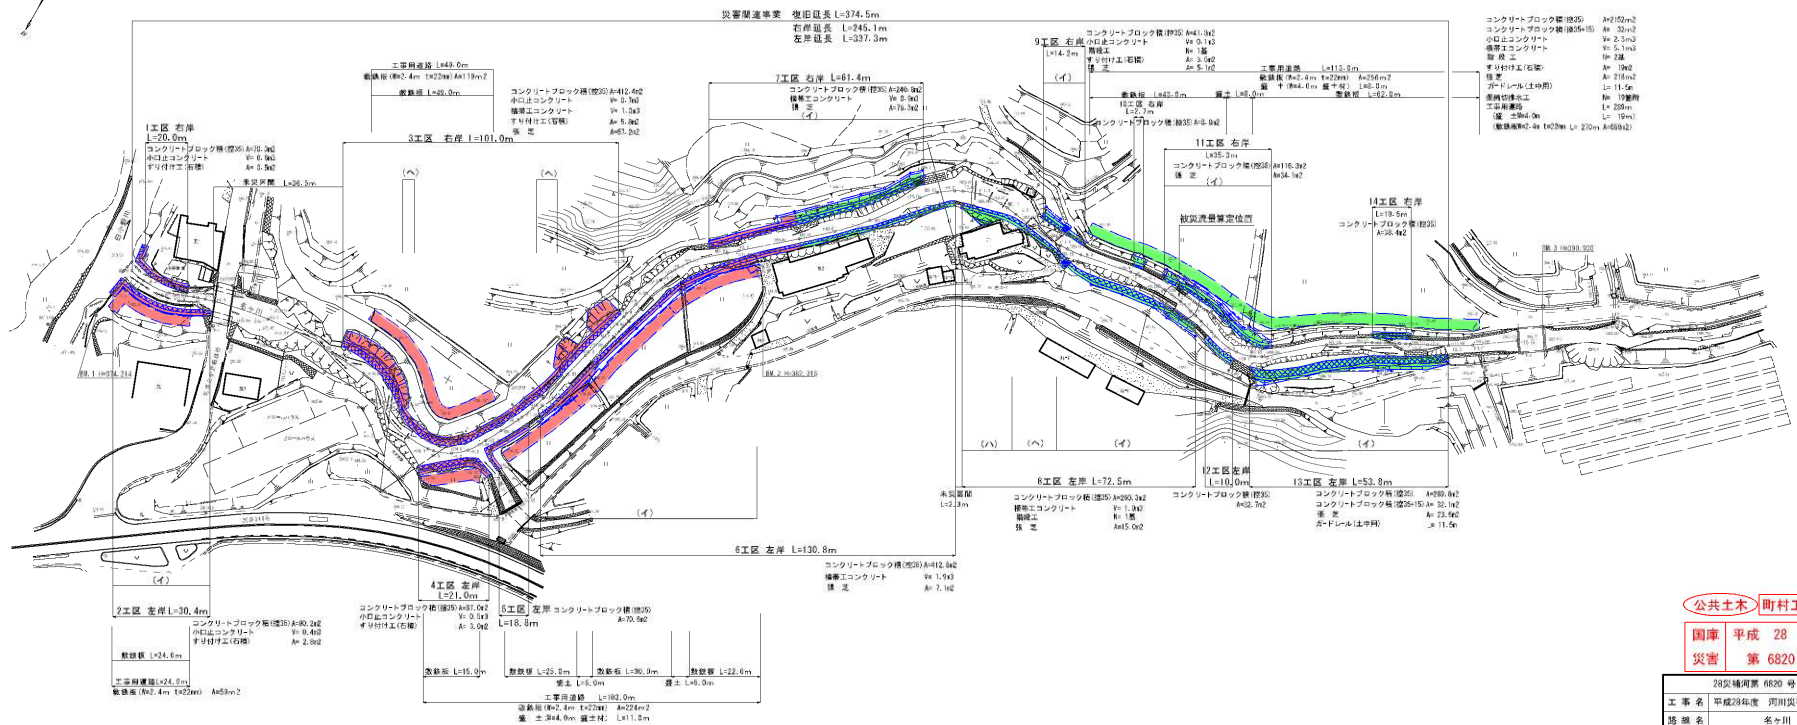


公共土木 町村工事

国庫 平成 28 年  
 災害 第 6820 号

|                     |
|---------------------|
| 28災害河第 6820 号       |
| 工事名 平成28年度 河川災害関連工事 |
| 路線名 名ヶ川             |
| 工事箇所 上葛城郡山都町白小野地内   |
| 図面種類 平面図            |
| 縮尺 S=1:500          |
| 図面番号 全 15 葉 第 1 号   |
| 精査 設計 編図 検方         |


# 護岸工標準断面図 S=1:50

起点：白小野川合流点～支川万坂川合流点

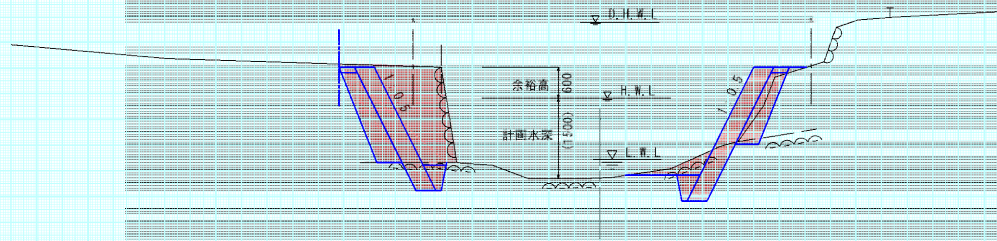


# 標準断面図

(控35 岩着基礎) S=1:30

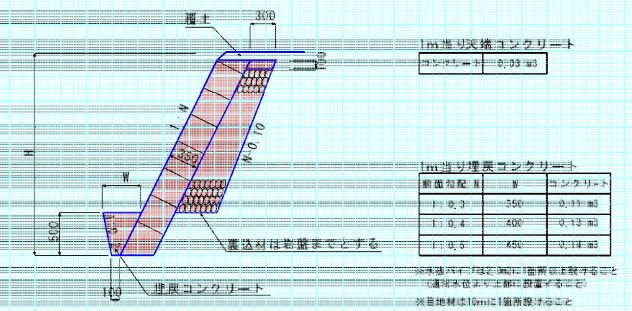


# 護岸工標準断面図 S=1:50

支川万坂川合流点直上流～終点

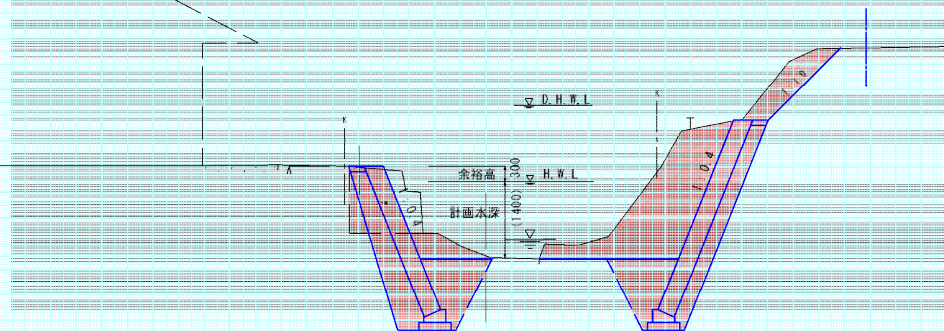


# 標準断面図

(控35 直接基礎) S=1:30

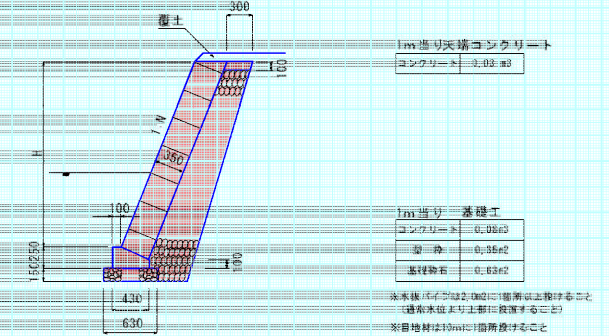


# 工事用道路標準断面図 S=1:30

(敷設板 L=22mm)

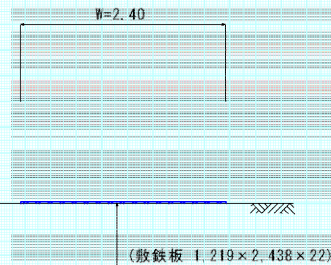


# 工事用道路標準断面図 S=1:30

(W=4.0m盛土材)

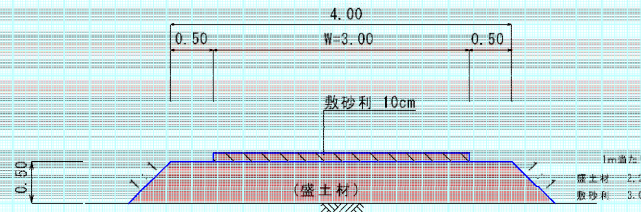

# 標準断面図

(控35 直接基礎) S=1:30

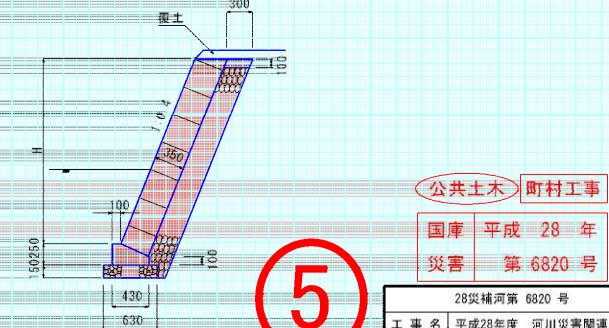

公共土木 町村工事

国庫 平成 28 年  
災害 第 6820 号

5

# 凡例

|    |         |
|----|---------|
| 赤色 | H28年度施工 |
| 緑色 | H29年度施工 |

|               |    |                 |    |
|---------------|----|-----------------|----|
| 28災補河第 6820 号 |    |                 |    |
| 工 事 名         |    | 平成28年度 河川災害関連工事 |    |
| 路 線 名         |    | 名ヶ川             |    |
| 工事箇所          |    | 上益城郡山都町白小野地内    |    |
| 図面種類          |    | 標準断面図           |    |
| 縮 尺           |    | 図 示             |    |
| 図面番号          |    | 全 15 葉 第 8 号    |    |
| 精査            | 設計 | 製図              | 謄写 |