



復旧延長 L=257.0m

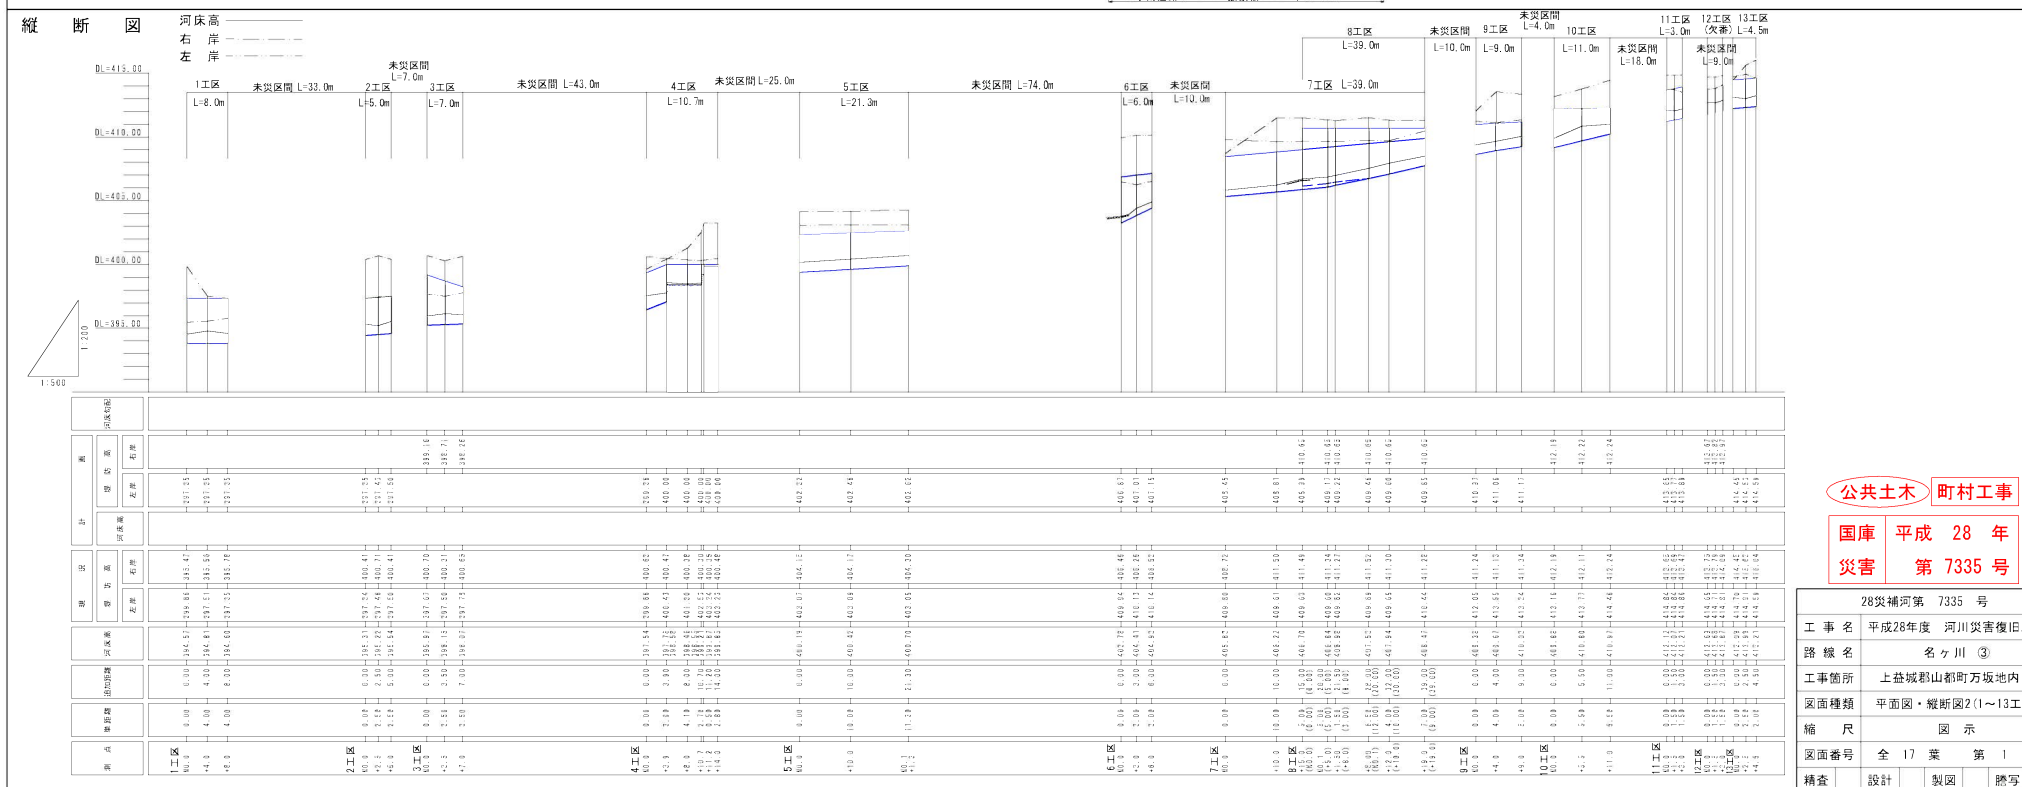

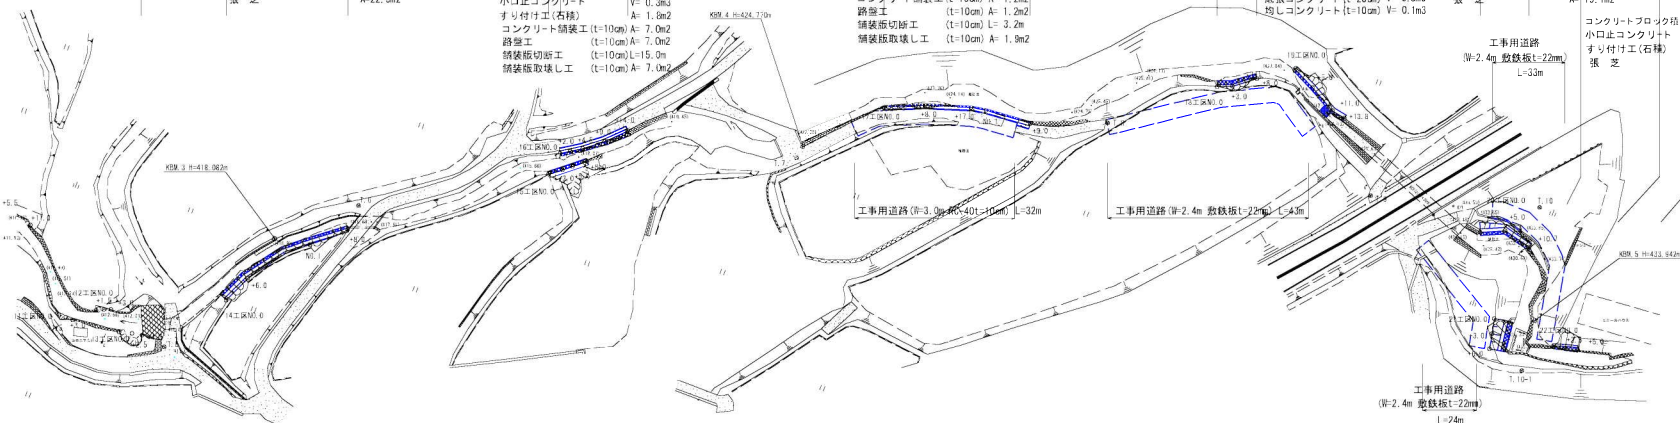

1.5 m

1.2 m


Q1 = 435.00

Q2 = 439.00

Q3 = 425.00

Q4 = 429.00

Q5 = 415.00

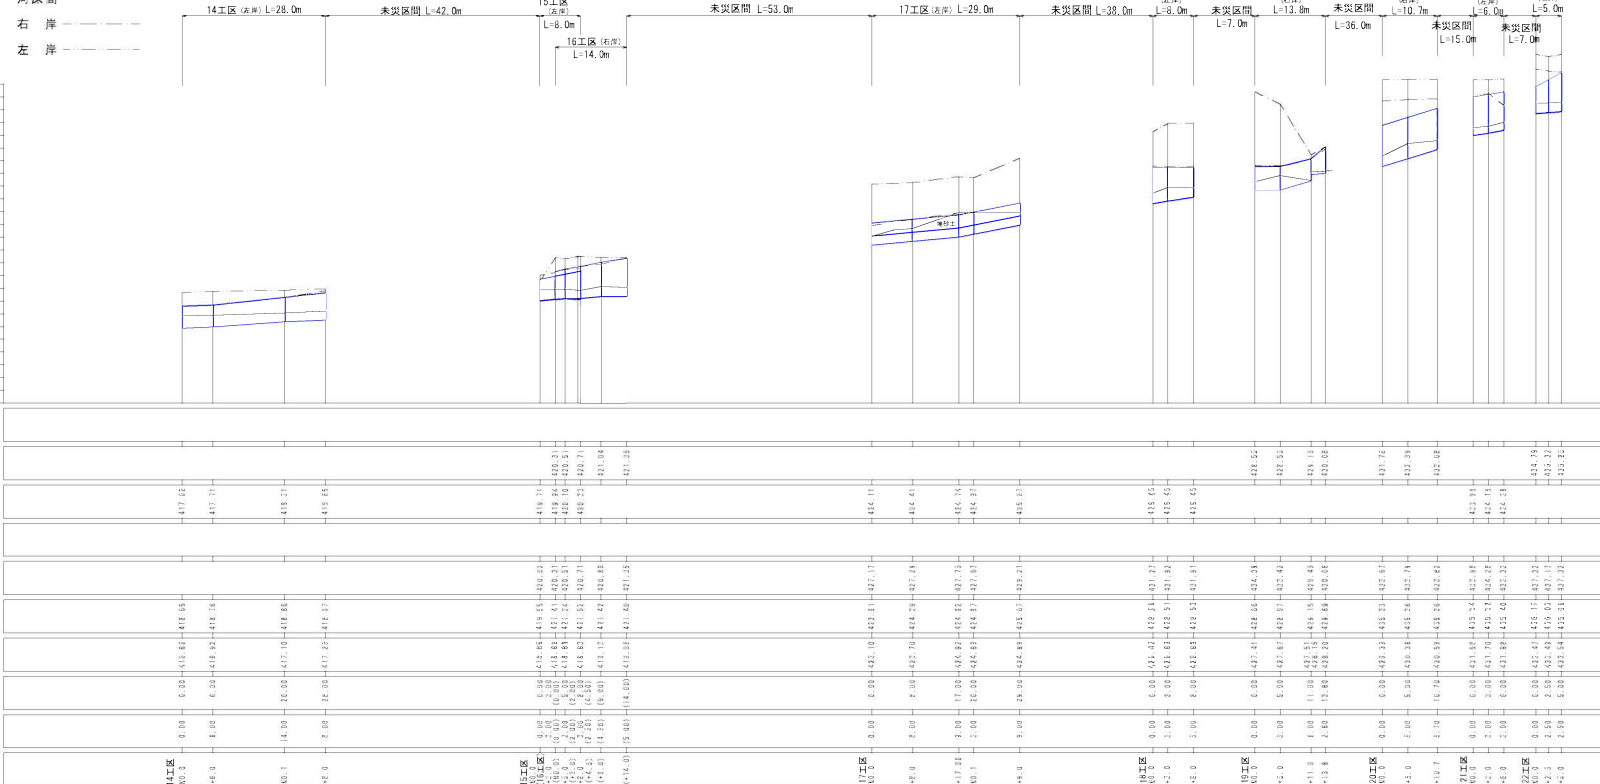


国庫	平成 28 年
災害	第 7335 号

工 事 名	平成28年度 河川災害復旧工事		
路 線 名	名 々 川 ③		
工事箇所	上益城郡山都町万坂地内		
図面種類	平面図・縦断図1(14~22工区)		
縮 尺	図 示		
図面番号	全 17 葉 第 2 号		
精査	設計	製図	謄写


標準断面図 S=1:30

(控35 直接基礎)

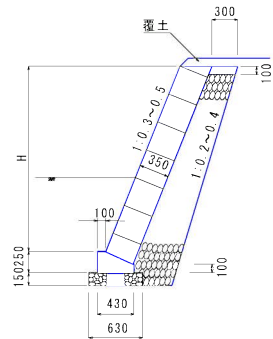1m当り天端コンクリート
コンクリート 0.03 m³1m当り基礎工 控35
コンクリート 0.08 m³
型 枠 0.35 m²
基礎砕石 0.69 m²※水抜パイプは2.0m2に1箇所以上設けること
(通常水位より上部に設置すること)
※目地材は10mに1箇所設けること


標準断面図 S=1:30

(控35 岩着基礎)

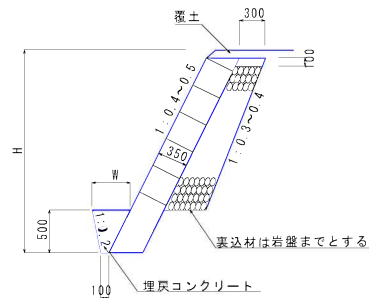1m当り天端コンクリート
コンクリート 0.03 m³1m当り埋戻コンクリート
前重勾配 N W コンクリート
1:0.4 400 0.13 m³
1:0.5 450 0.14 m³※水抜パイプは2.0m2に1箇所以上設けること
(通常水位より上部に設置すること)
※目地材は10mに1箇所設けること


標準断面図 S=1:30

(控35+10 直接基礎)

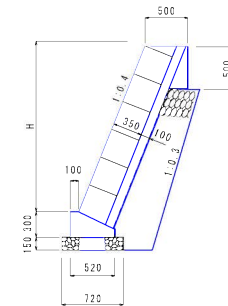1m当り天端コンクリート
コンクリート 0.05 m³
型 枠 0.50 m²1m当り基礎工 控35+10
コンクリート 0.11 m³
型 枠 0.40 m²
基礎砕石 0.72 m²※水抜パイプは2.0m2に1箇所以上設けること
(通常水位より上部に設置すること)
※目地材は10mに1箇所設けること


工事用道路標準断面図 S=1:30

(敷鉄板 t=22mm)

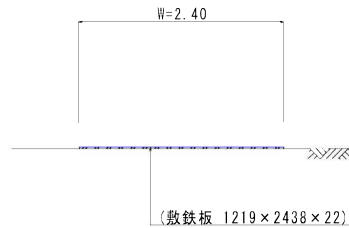

工事用道路標準断面図 S=1:30

(RC-40 t=10cm)

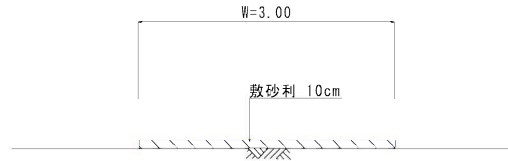

公共土木 町村工事

国庫 平成 28 年
災害 第 7335 号

28災補河第 7335 号				
工 事 名	平成28年度 河川災害復旧工事			
路 線 名	名ヶ川 ③			
工事箇所	上益城郡山都町万坂地内			
図面種類	コンクリートブロック積詳細図			
縮 尺	図 示			
図面番号	全 17 葉 第 17 号			
精査	設計	製図	監写	