

## 議案 第 4号

### 工事請負契約の締結について

次の工事について、請負契約を締結することとする。

平成30年 3月 5日 提出

山都町長 梅田 穰

- 1 工 事 番 号 民安29国第1号
- 2 工 事 名 上鶴線道路改良工事
- 3 契 約 金 額 ￥55,080,000 (税込み)
- 4 契約の相手方 上益城郡山都町杉木465-1  
大栄企業 株式会社  
代表取締役 込山 憲太郎
- 5 入 札 の 方 法 指名競争入札

#### (提案理由)

本件の工事請負契約を締結するには、議会の議決に付すべき契約及び財産の取得又は処分に関する条例（平成17年山都町条例第55号）第2条の規定により、議会の議決を経る必要があります。

これがこの議案を提出する理由です。

## 工 事 概 要

1 工 事 番 号 民安29国第1号

2 工 事 名 上鶴線道路改良工事

3 工 事 場 所 山都町 田小野 地内

4 入札年月日 平成30年 2月23日

6 工 事 内 容 施工延長L=112m (1工区 L=86.0m、2工区 L=26.0m)  
幅員 W=5.0m土工(掘削工) V=587m<sup>3</sup>重力式擁壁 V=39m<sup>3</sup>大型ブロック積工(控1000)L=82m A=281m<sup>2</sup>

道路用U型側溝(300) L=104m

自由勾配側溝(400) L=42m

ボックスカルバート(1800×1200)L=14m

土留壁工 V=20m<sup>3</sup>下層路盤工 A=569m<sup>2</sup>

## 6 指 名 業 者

番号	業者名	代表者	住所
1	(有)佐藤重機建設	佐藤 健一	上益城郡山都町高辻377
2	三栄総合建設(株)	糸永 哲夫	上益城郡山都町上寺45
3	(株)尾上建設	尾上 一哉	上益城郡山都町千滝222-1
4	(株)協信総業	高畑 博史	上益城郡山都町上寺1666-1
5	(株)坂本建設	中崎 晃紀	上益城郡山都町下市242-1
6	(株)協立	田辺 一光	上益城郡山都町入佐13-2
7	(株)今村建設	今村 将文	上益城郡山都町八木683
8	(有)清和建設	武原 公洋	上益城郡山都町大平434-3
9	矢部開発(株)	上田幸徳	上益城郡山都町南田220-1
10	後藤工業(有)	後藤 剛	上益城郡山都町米生1-4
11	大栄企業(株)	込山 憲太郎	上益城郡山都町杉木465-1



仮

# 公共工事請負契約書



1 工事番号 民安29国 第 1 号

2 工事名 上鶴線道路改良工事

3 工事場所 山都町 田小野 地内

4 工期 平成30年 3月 7日から

平成31年 3月 20日まで

5 請負代金額

百	拾	億	千	百	拾	万	千	百	拾	円
		¥	5	5	0	8	0	0	0	0

(うち取引に係る消費税及び地方消費税の額 4,080,000 円)

6 契約保証金 5,508,000 円

7 解体工事に要する費用等

## 大栄企業株式会社

上記の工事について、発注者山都町と受注者 **大栄企業株式会社** は、  
各々の対等な立場における合意に基づいて、山都町公共工事請負契約約款の各条項及び上記内容  
によって公正な請負契約を締結し、信義に従って誠実にこれを履行するものとする。

なお、この契約は、議会の議決を得たとき本契約としての効力を生ずるものとし、議会の議決を得られないときは  
無効となり、発注者は一切の責任を負わないものとする。

本契約の証として本書2通を作成し、発注者及び受注者が記名押印の上、各自1通を保有する。

平成30年 2月27日

発注者 山都町  
代表者

山都町長 梅田 穰



受注者 住 所  
商号又は名称  
代表者氏名

熊本県上益城郡山都町杉木465-1

**大栄企業株式会社**

代表取締役 **込山憲太郎**



## 入札結果登録

電子入札案件番号 0447010010020171408  
 施行番号 1701-0350100383  
 工事・業務名 上鶴線道路改良工事  
 業種種別 土木  
 開札執行日時 平成30年02月23日 09時48分

入札結果	落札者決定	
備考	落札者は、本庁 建設課において契約手続きを行って ください。	
執行担当	監理係長 松本文孝	09:59:22
立会担当	監理係 小崎康護	10:00:01

予定価格 51,298,000 円 (税抜き)


5129万8000 円 (税抜き)

最低制限価格 45,698,223 円 (税抜き)


4569万8223 円 (税抜き)

最新更新日時 2018.02.23 10:01

番号	業者名称	第1回入札金額	予定 価格 以下	制限 価格 以上	調 査 実 施	落 札 者	備考
1	(有)佐藤重機建設						辞退
2	三栄総合建設(株)						辞退
3	(株)尾上建設						辞退
4	(株)協信総業						辞退
5	(株)坂本建設						辞退
6	(株)協立						辞退
7	(株)今村建設						辞退
8	(有)清和建設						辞退
9	矢部開発(株)						辞退
10	後藤工業(有)						辞退
11	大栄企業(株)	51,000,000	○	○		○	

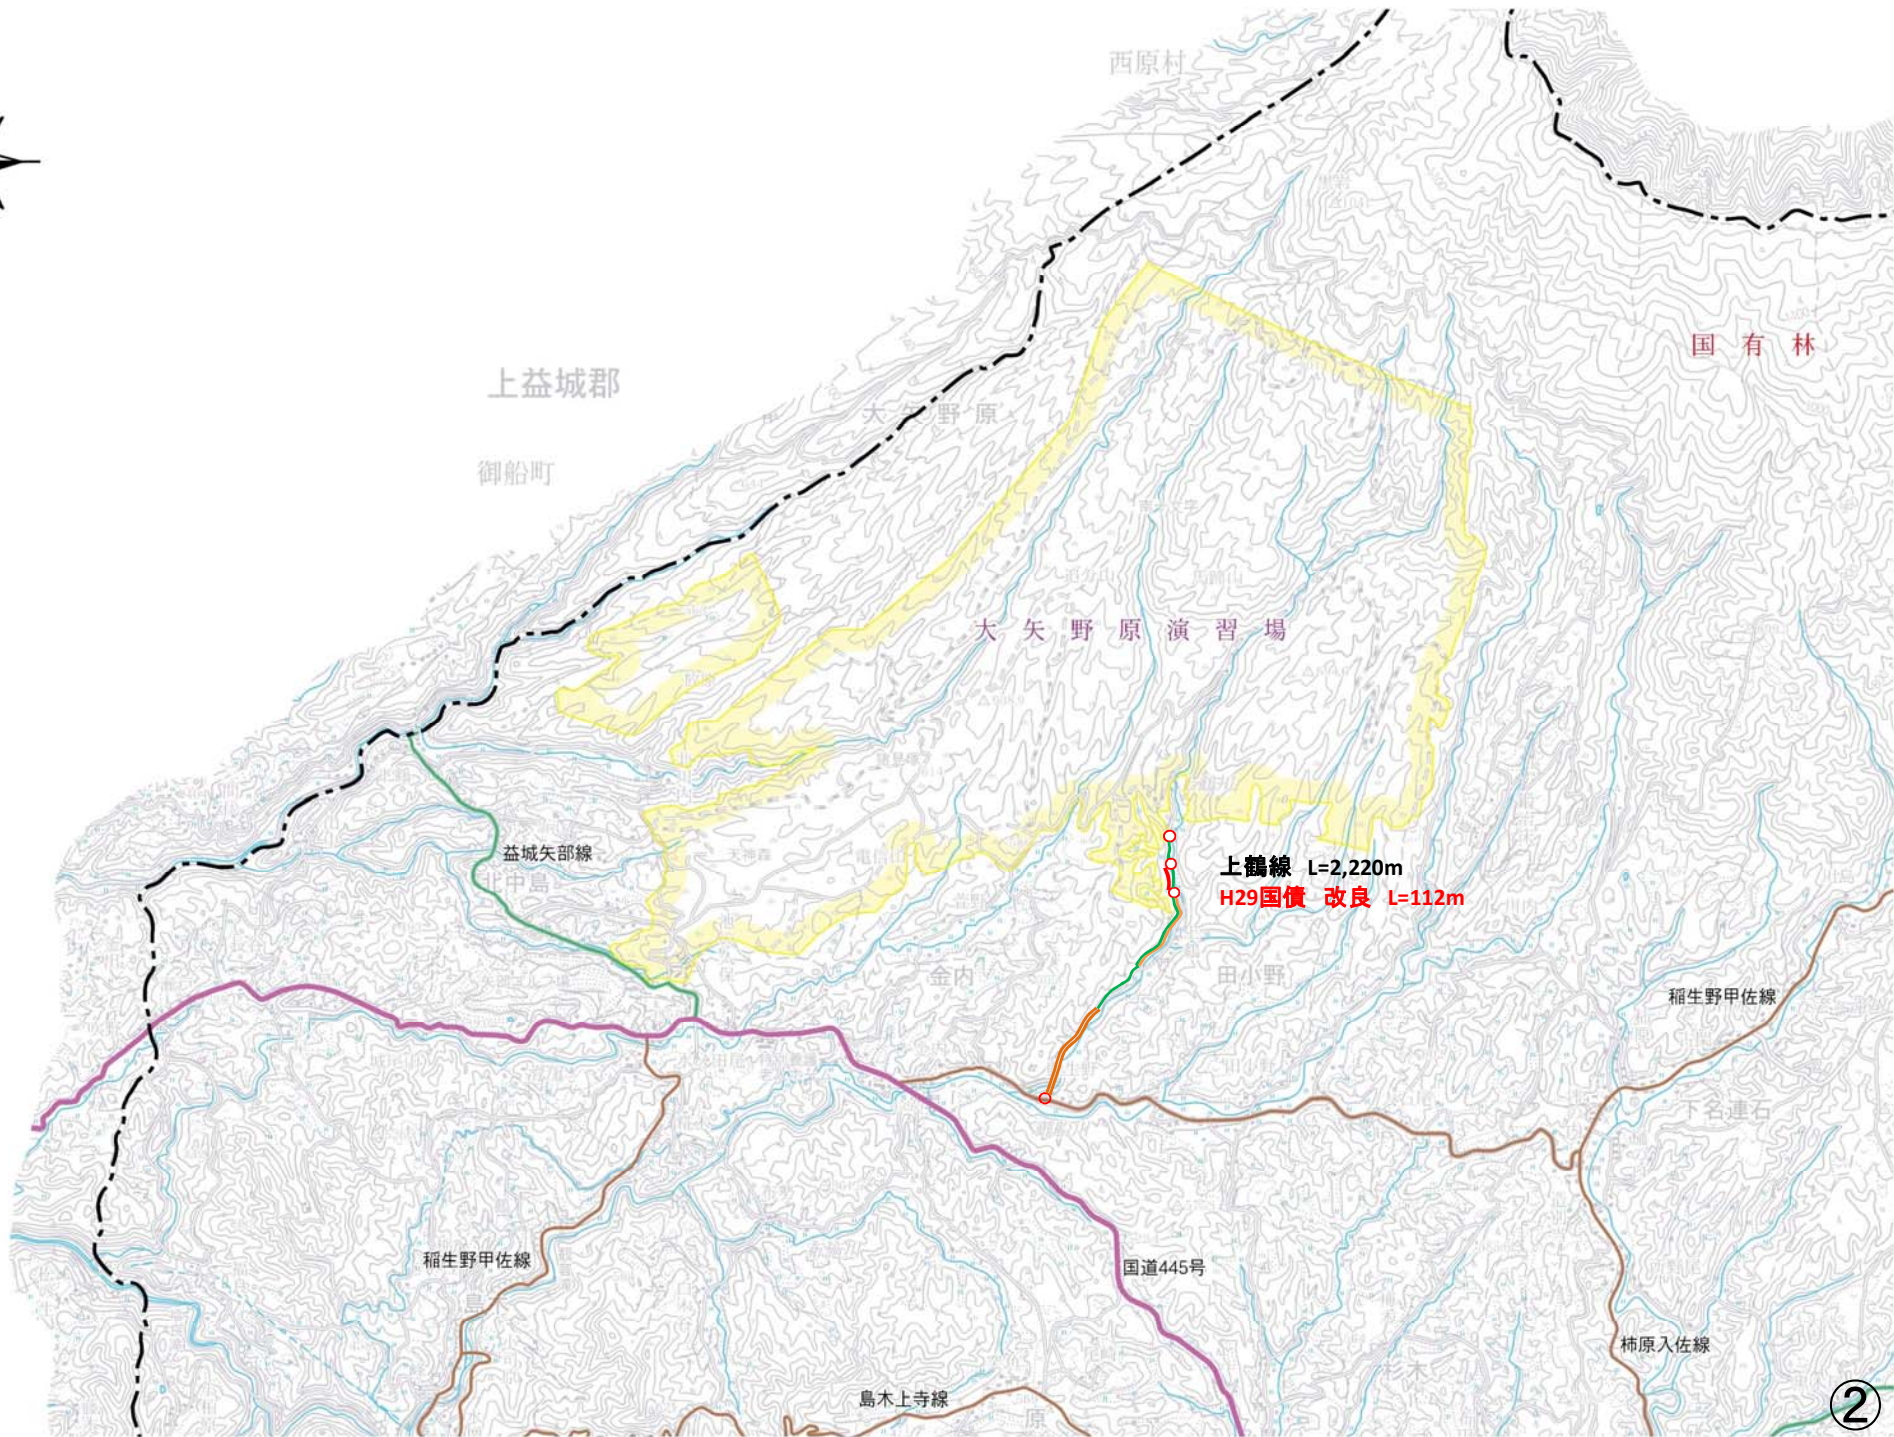



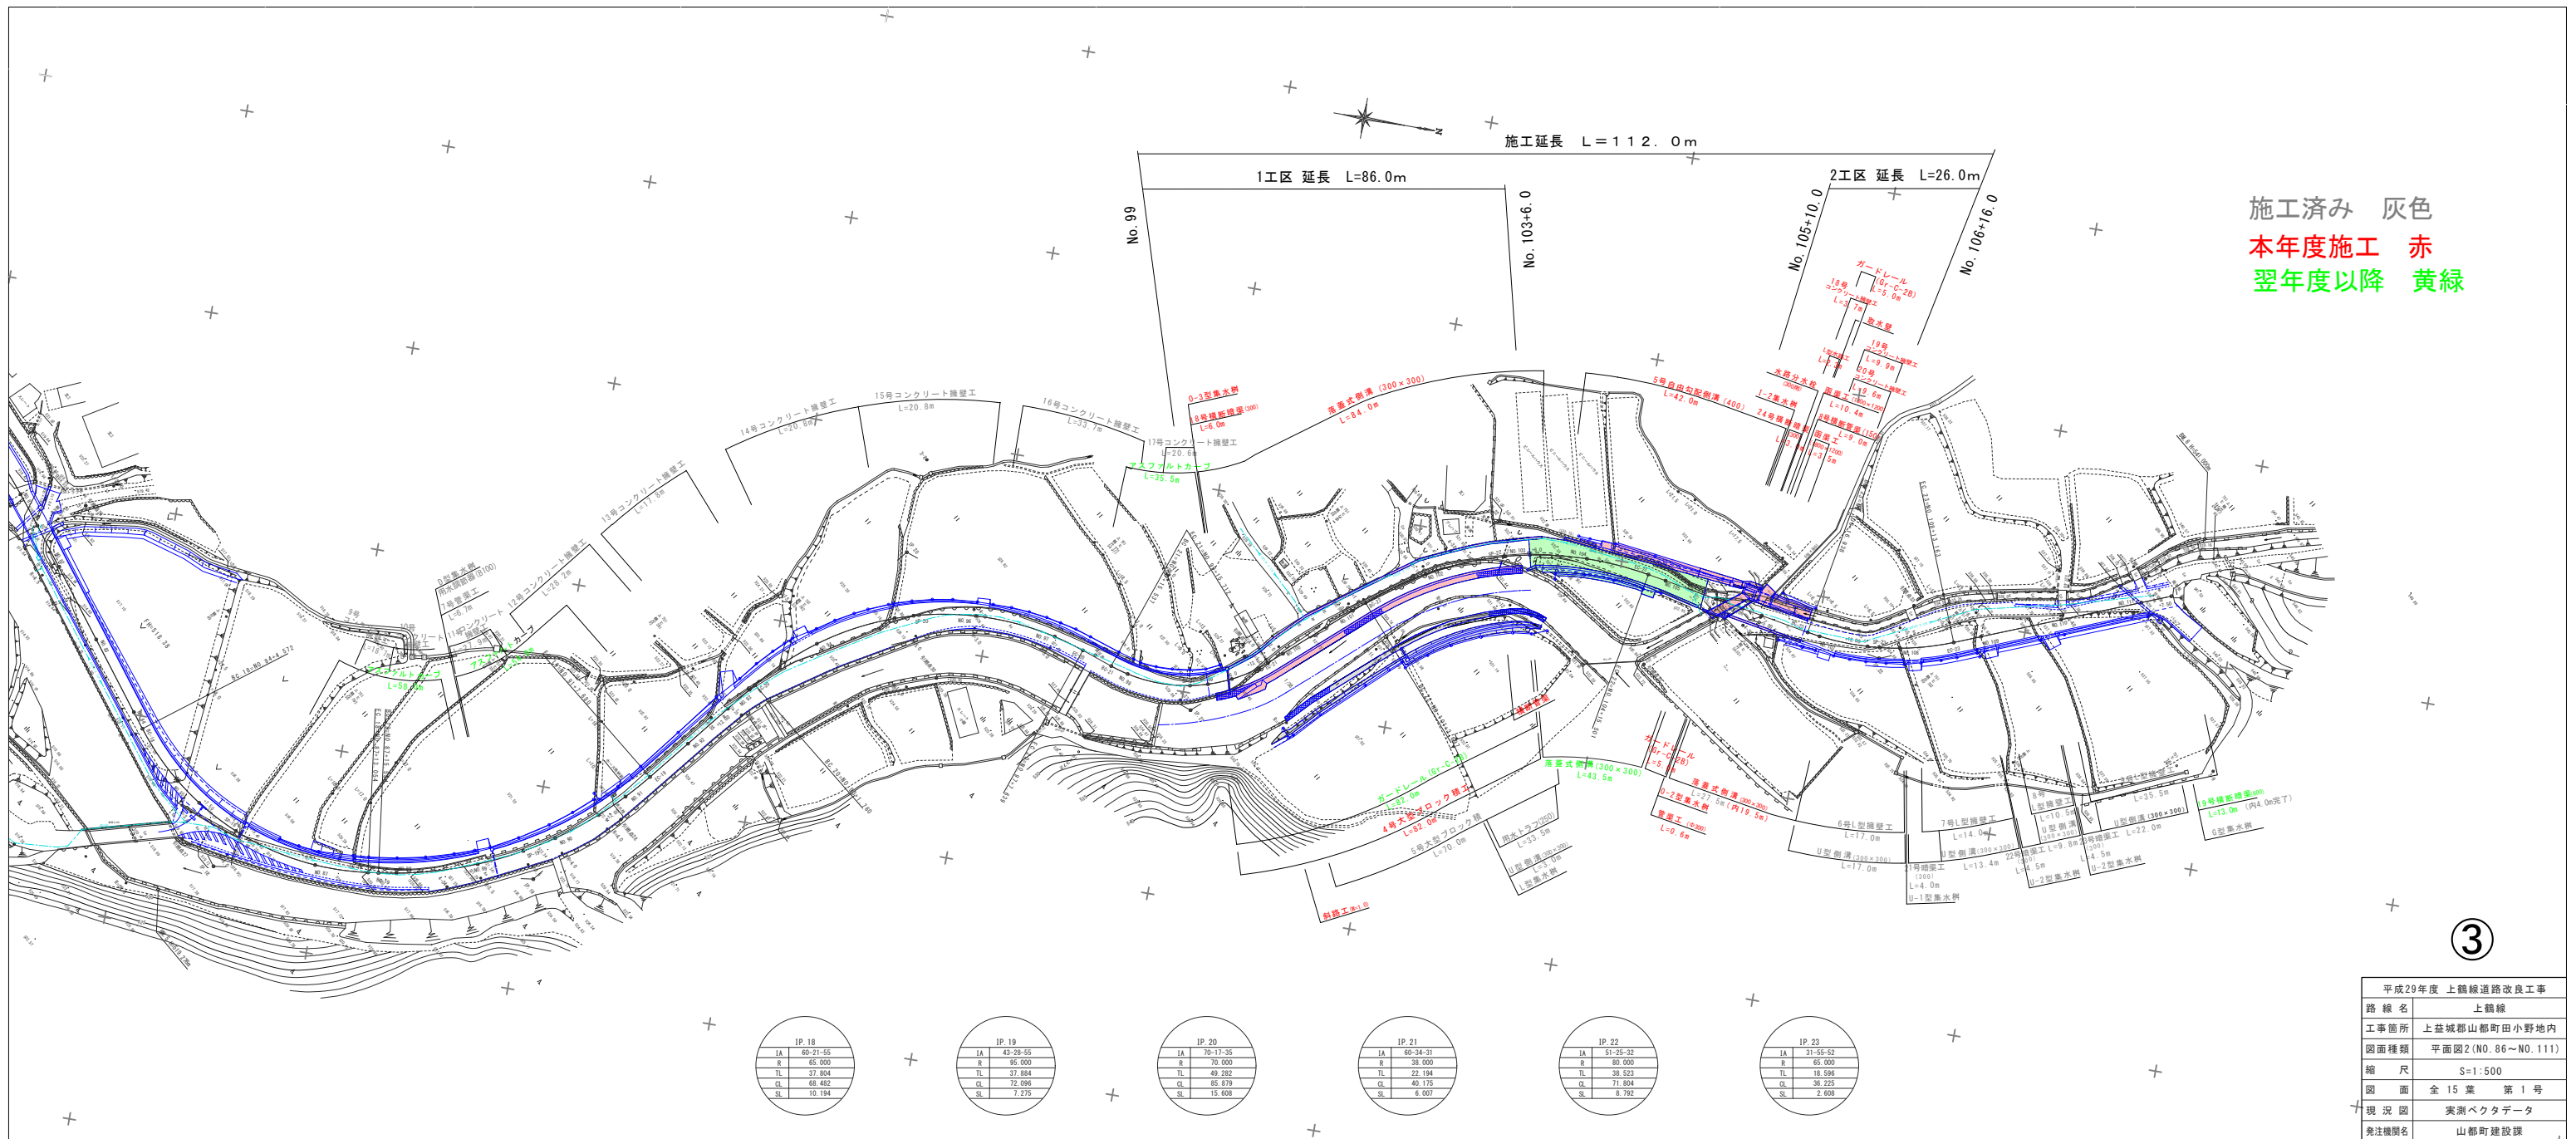

施工済み 灰色  
 本年度施工 赤  
 翌年度以降 黄緑

平成29年度 上鶴線道路改良工事	
路線名	上鶴線
工事箇所	上益城郡山都町小野地内
図面種類	平面図2 (NO. 86~NO. 111)
縮尺	S=1:500
図面	全 15 葉 第 1 号
現況図	実測ベクターデータ
発注機関名	山都町建設課

IP 18	
IA	80.21.55
R	85.000
TL	37.804
CL	68.482
SL	19.184

IP 19	
IA	43.29.55
R	85.000
TL	37.884
CL	72.096
SL	7.275

IP 20	
IA	70.11.35
R	70.000
TL	49.282
CL	85.879
SL	15.608

IP 21	
IA	60.34.31
R	38.000
TL	22.194
CL	40.175
SL	6.907

IP 22	
IA	51.25.32
R	80.000
TL	38.523
CL	71.804
SL	8.782

IP 23	
IA	31.55.52
R	85.000
TL	18.596
CL	38.225
SL	2.408


### NO. 100

GH=527.81

FH=530.07

5.00

1.50 0.50 4.00 0.50 0.50

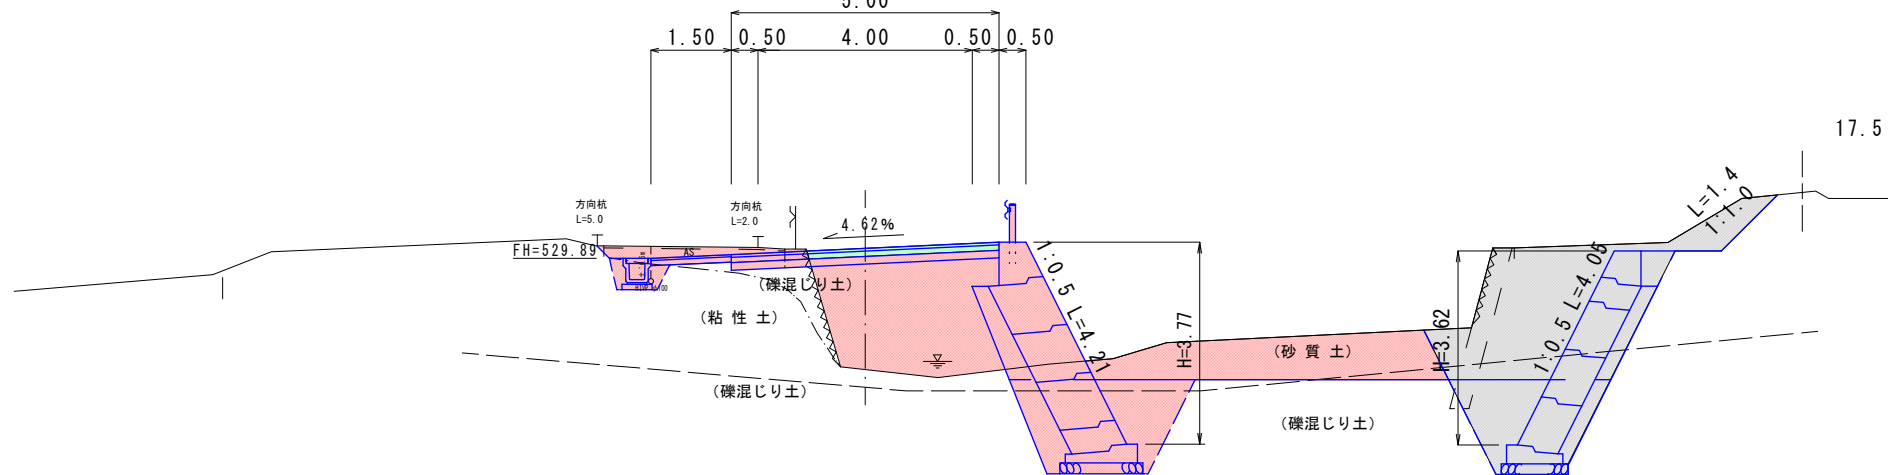

### NO. 106

GH=533.80

FH=534.04

5.00

0.50 0.50 4.00 0.50

