

## 議案 第 2 号

### 工事請負変更契約の締結について

平成30年第1回山都町議会定例会において議決された、上鶴線道路改良工事のうち、契約金額「55,080,000円」を「56,166,610円」に変更することとする。

平成31年 1月 18日 提出

山都町長 梅 田 穰

(提案理由)

本件の工事請負変更契約を締結するには、議会の議決に付すべき契約及び財産の取得又は処分に関する条例（平成17年山都町条例第55号）第2条の規定により、議会の議決を経る必要があります。

これが、この議案を提出する理由です。

## 工 事 概 要

1 工 事 番 号 民安29国第1号

2 工 事 名 上鶴線道路改良工事

3 工 事 場 所 山都町 田小野 地内

4 当初契約年月日 平成30年 3月 6日

5 変更契約額 56,166,610円 (増額1,086,610円)

6 工 事 内 容 施工延長L=112m (1工区 L=86.0m、2工区 L=26.0m)  
幅員 W=5.0m

土工(掘削工) V=612m<sup>3</sup>

重力式擁壁 V=39m<sup>3</sup>

大型ブロック積工(控1000)L=77.1m A=267m<sup>2</sup>

道路用U型側溝(300) L=149m

自由勾配側溝(400) L=42m

用水トラフ(250) L=34m

ボックスカルバート(1800×1200)L=14m

土留壁工 V=20m<sup>3</sup>

下層路盤工 A=569m<sup>2</sup>

7 契約の相手方 熊本県上益城郡山都町杉木465-1  
大栄企業 株式会社  
代表取締役 込山 憲太郎



# 公共工事請負変更契約書

- 1 工事番号 民安29国第 1 号
- 2 工事名 上鶴線道路改良工事
- 3 工事場所 山都町 田小野 地内

## 4 変更契約事項

変更工事請負額

増額

億	千	百	十	万	千	百	十	円
	¥	1	0	8	6	6	1	0

(うち取引に係る消費税及び地方消費税の額) ¥80,490円

工事の内容 別冊のとおり

平成 30 年 3 月 6 日 付けで請負契約を締結した上記工事について、上記変更契約事項のとおり請負契約を変更する。なお議会の議決を得られたとき、本契約としての効力を生ずるものとする。

本変更契約の証として、本書を2通作成し、当事者記名押印の上、各自1通を保有する。

平成 31 年 1 月 15 日

発注者 山都町  
代表者



山都町長 梅田




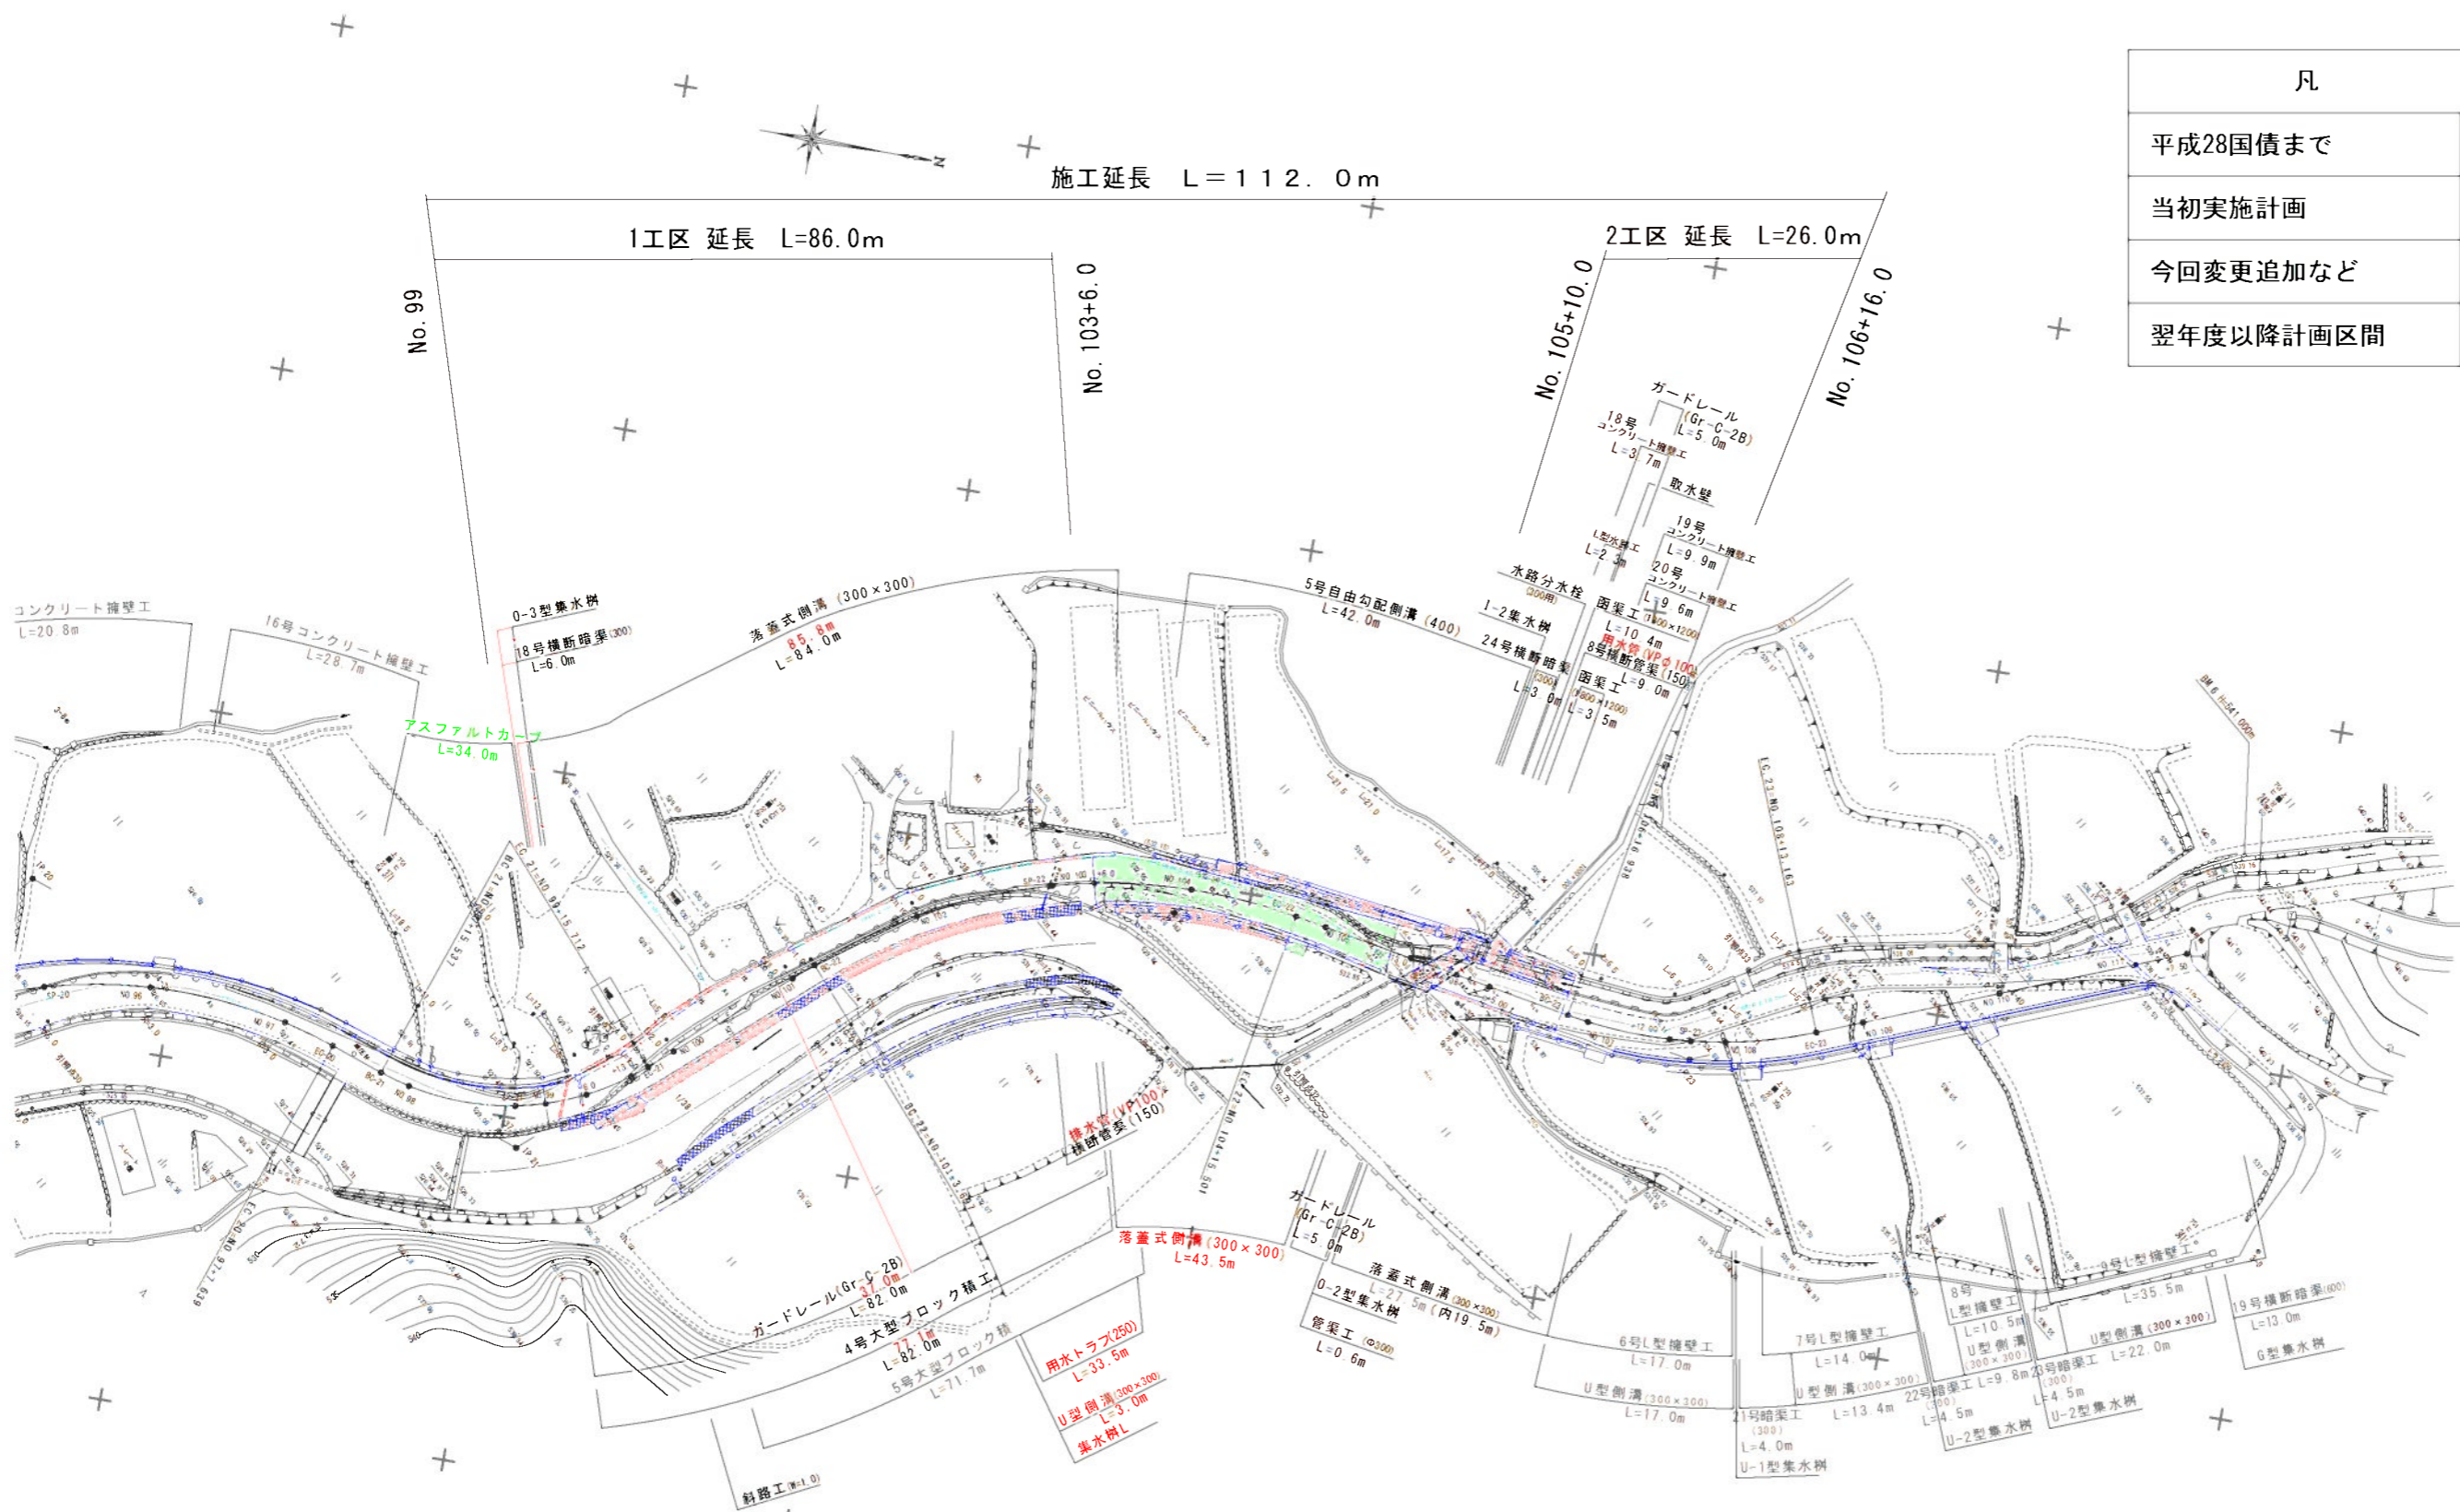
受注者 住所  
商号又は名称  
代表者名

上益城郡山都町杉木465-1  
大栄企業 株式会社  
代表取締役 込山 憲太郎



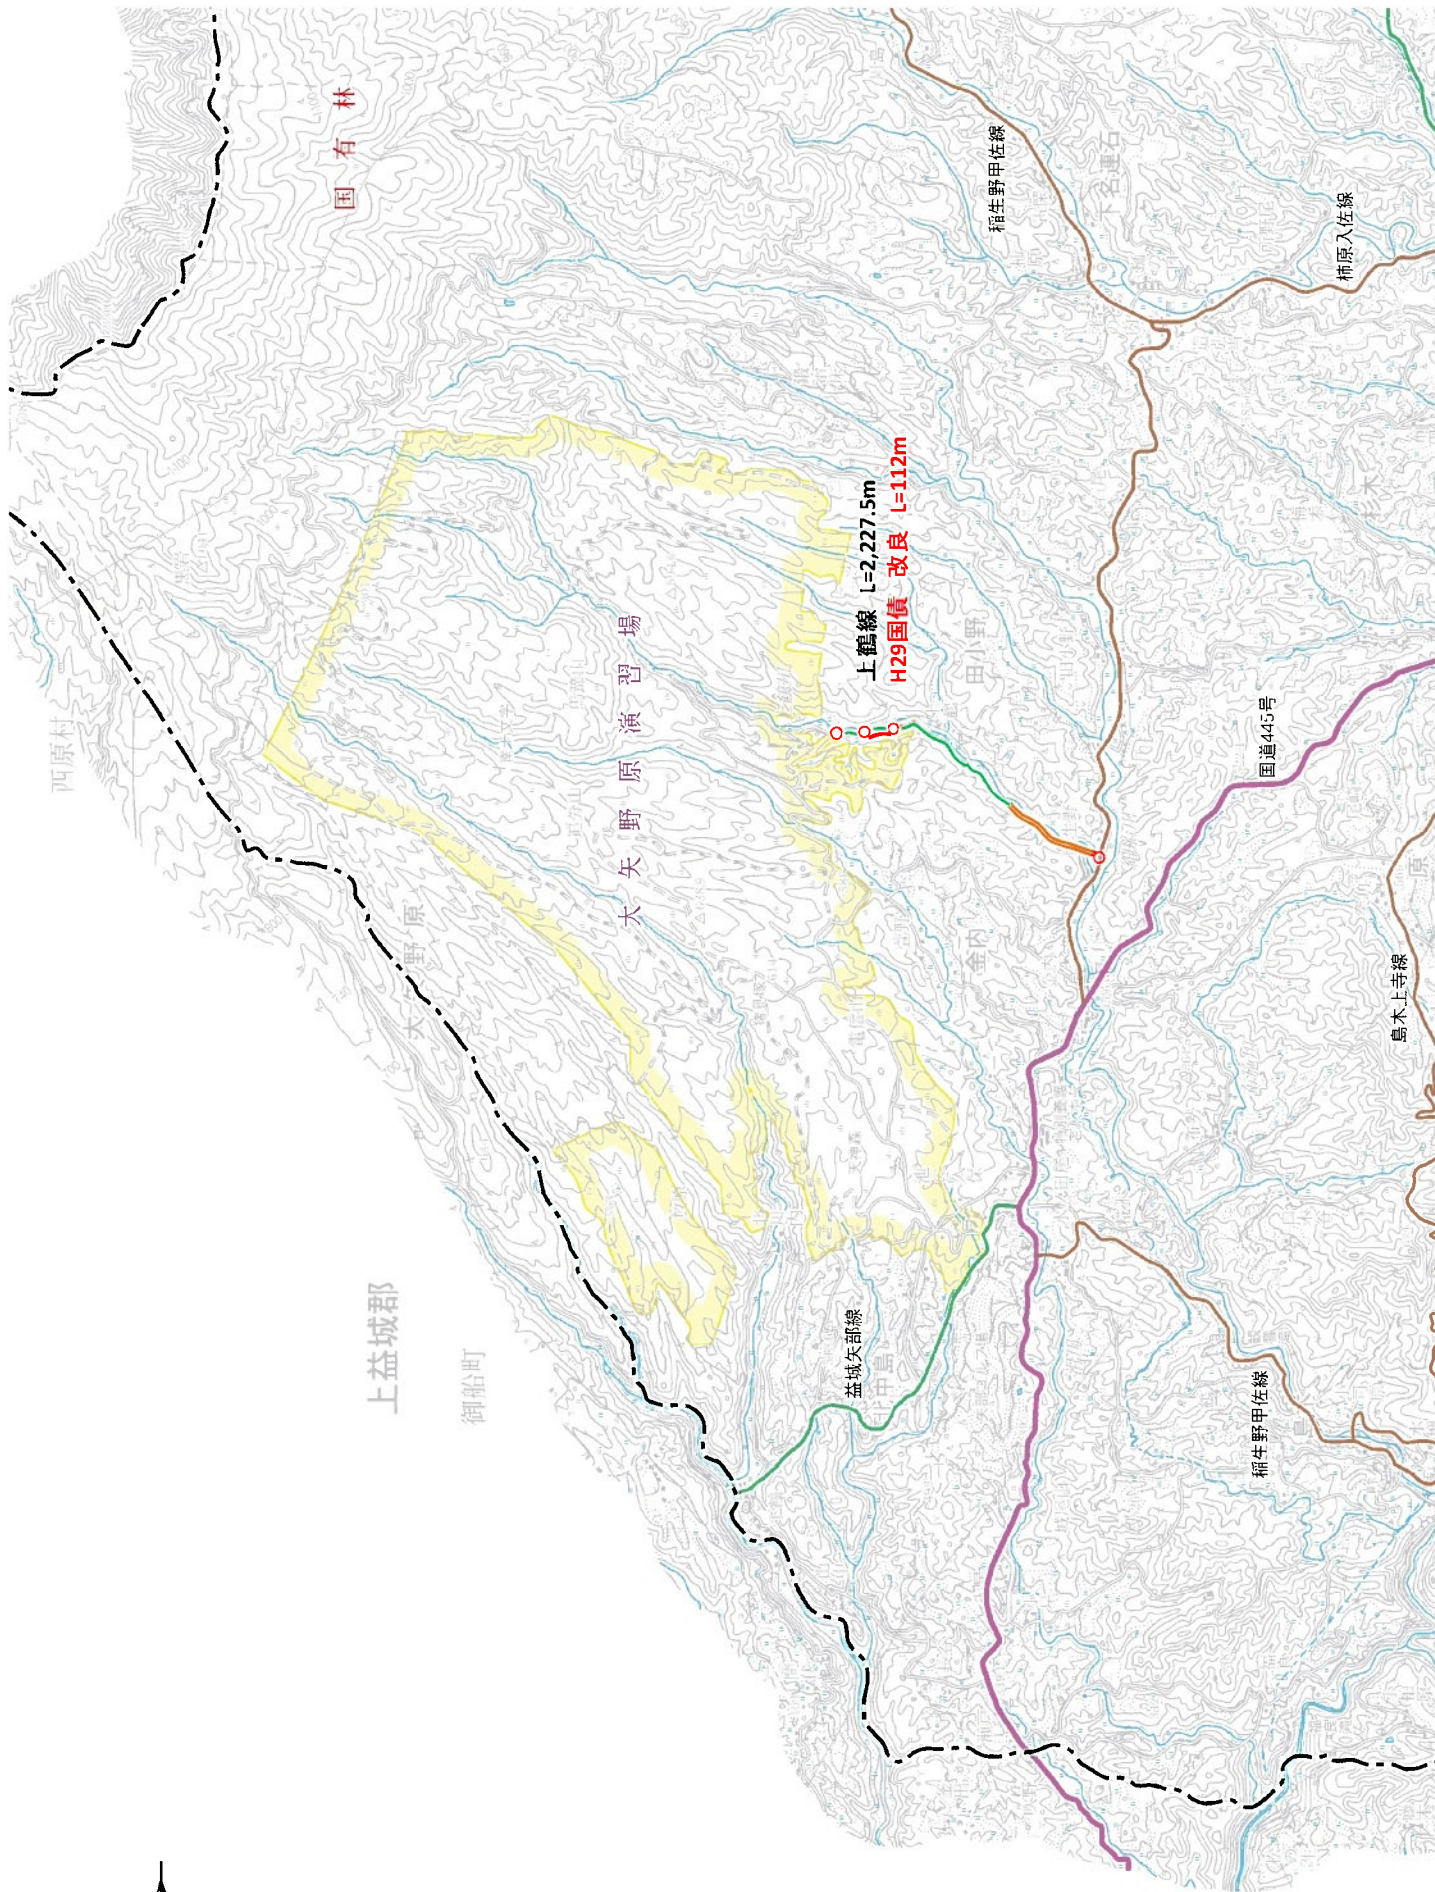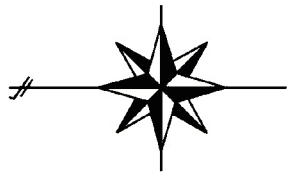

凡	例
平成28国債まで	灰色書き
当初実施計画	黒書き 
今回変更追加など	赤書き
翌年度以降計画区間	緑書き 



IP 19	
IA	43-28-55
R	95.000
TL	87.664
CL	72.046
SL	7.275

IP 20	
IA	70-17-35
R	70.000
TL	49.282
CL	85.879
SL	15.608

IP 21	
IA	60-34-31
R	38.000
TL	22.194
CL	40.175
SL	6.007

IP 22	
IA	51-25-32
R	80.000
TL	39.523
CL	71.804
SL	8.792

IP 23	
IA	31-55-52
R	65.000
TL	14.540
CL	30.225
SL	2.608

**第1回変更**

平成29年度 上鶴線道路改良工事	
路線名	上鶴線
工事箇所	上益城郡山都町田小野地内
図面種類	平面図2 (No. 86~No. 111)
縮尺	S=1:500
図面	全 15 葉 第 1 号
現況図	実測ベクタデータ
発注機関名	山都町建設課