

## 議案 第 3 号

### 工事請負変更契約の締結について

平成30年第1回山都町議会定例会において議決された、大川大矢線道路改良工事のうち、契約金額「80,244,000円」を「86,140,781円」に変更することとする。

平成31年 1 月 18 日 提出

山都町長 梅田 穰

(提案理由)

本件の工事請負変更契約を締結するには、議会の議決に付すべき契約及び財産の取得又は処分に関する条例（平成17年山都町条例第55号）第2条の規定により、議会の議決を経る必要があります。

これが、この議案を提出する理由です。

## 工事請負変更契約概要

- 1 工事番号 道改清第12号
- 2 工事名 大川大矢線 道路改良工事
- 3 工事場所 山都町 鶴ヶ田 地内
- 4 当初契約年月日 平成30年 3月15日
- 5 変更契約額 86,140,781円(税込) 増額5,896,781円(税込)
- 6 工事概要
- |       |                        |    |        |
|-------|------------------------|----|--------|
| 施工延長  | L=600.0m               | 幅員 | W=7.0m |
| 掘削工   | V=15,920m <sup>3</sup> |    |        |
| 盛土工   | V=2,692m <sup>3</sup>  |    |        |
| 残土処理工 | V=12,295m <sup>3</sup> |    |        |
| 植生工   | A=1,854m <sup>2</sup>  |    |        |
| 法枠工   | A=1,351m <sup>2</sup>  |    |        |
| 側溝工   | L=375m                 |    |        |
| 排水工   | L=49m                  |    |        |
| 下層路盤工 | A=767m <sup>2</sup>    |    |        |
| 上層路盤工 | A=1,672m <sup>2</sup>  |    |        |
| 表層工   | A=1,664m <sup>2</sup>  |    |        |
| 防護柵工  | L=33m                  |    |        |
- 7 契約の相手方 熊本県上益城郡山都町大平434-4  
有限会社 清和建設  
代表取締役 武原公洋



仮

# 公共工事請負変更契約書



- 1 工 事 番 号 道改清第12号
- 2 工 事 名 大川大矢線 道路改良工事
- 3 工 事 場 所 山都町 鶴ヶ田 地内

4 変更契約事項  
変更工事請負額  
増額

百	拾	億	千	百	拾	万	千	百	拾	円
			¥	5	8	9	6	7	8	1

(うち取引に係る消費税及び地方消費税の額 436,798 円 )

工 事 の 内 容 別冊のとおり

平成30年3月19日付けで請負変更契約を締結した上記工事について、上記変更契約事項のとおり請負契約を変更する。

なお議会の議決を得られたとき、本契約としての効力を生ずるものとする。

本変更契約の証として、本書2通を作成し、当事者記名押印の上、各自1通を保有する。

平成30年12月26日

発注者 山 都 町  
代 表 者

山 都 町 長 梅 田 稔



印


受注者 住 所  
商号又は名称  
代表者氏名

上益城郡山都町大平434-3  
有限会社 清和建設  
代表取締役 武原 公洋







大川大矢線  
道路改良工事  
(道整備交付金事業)

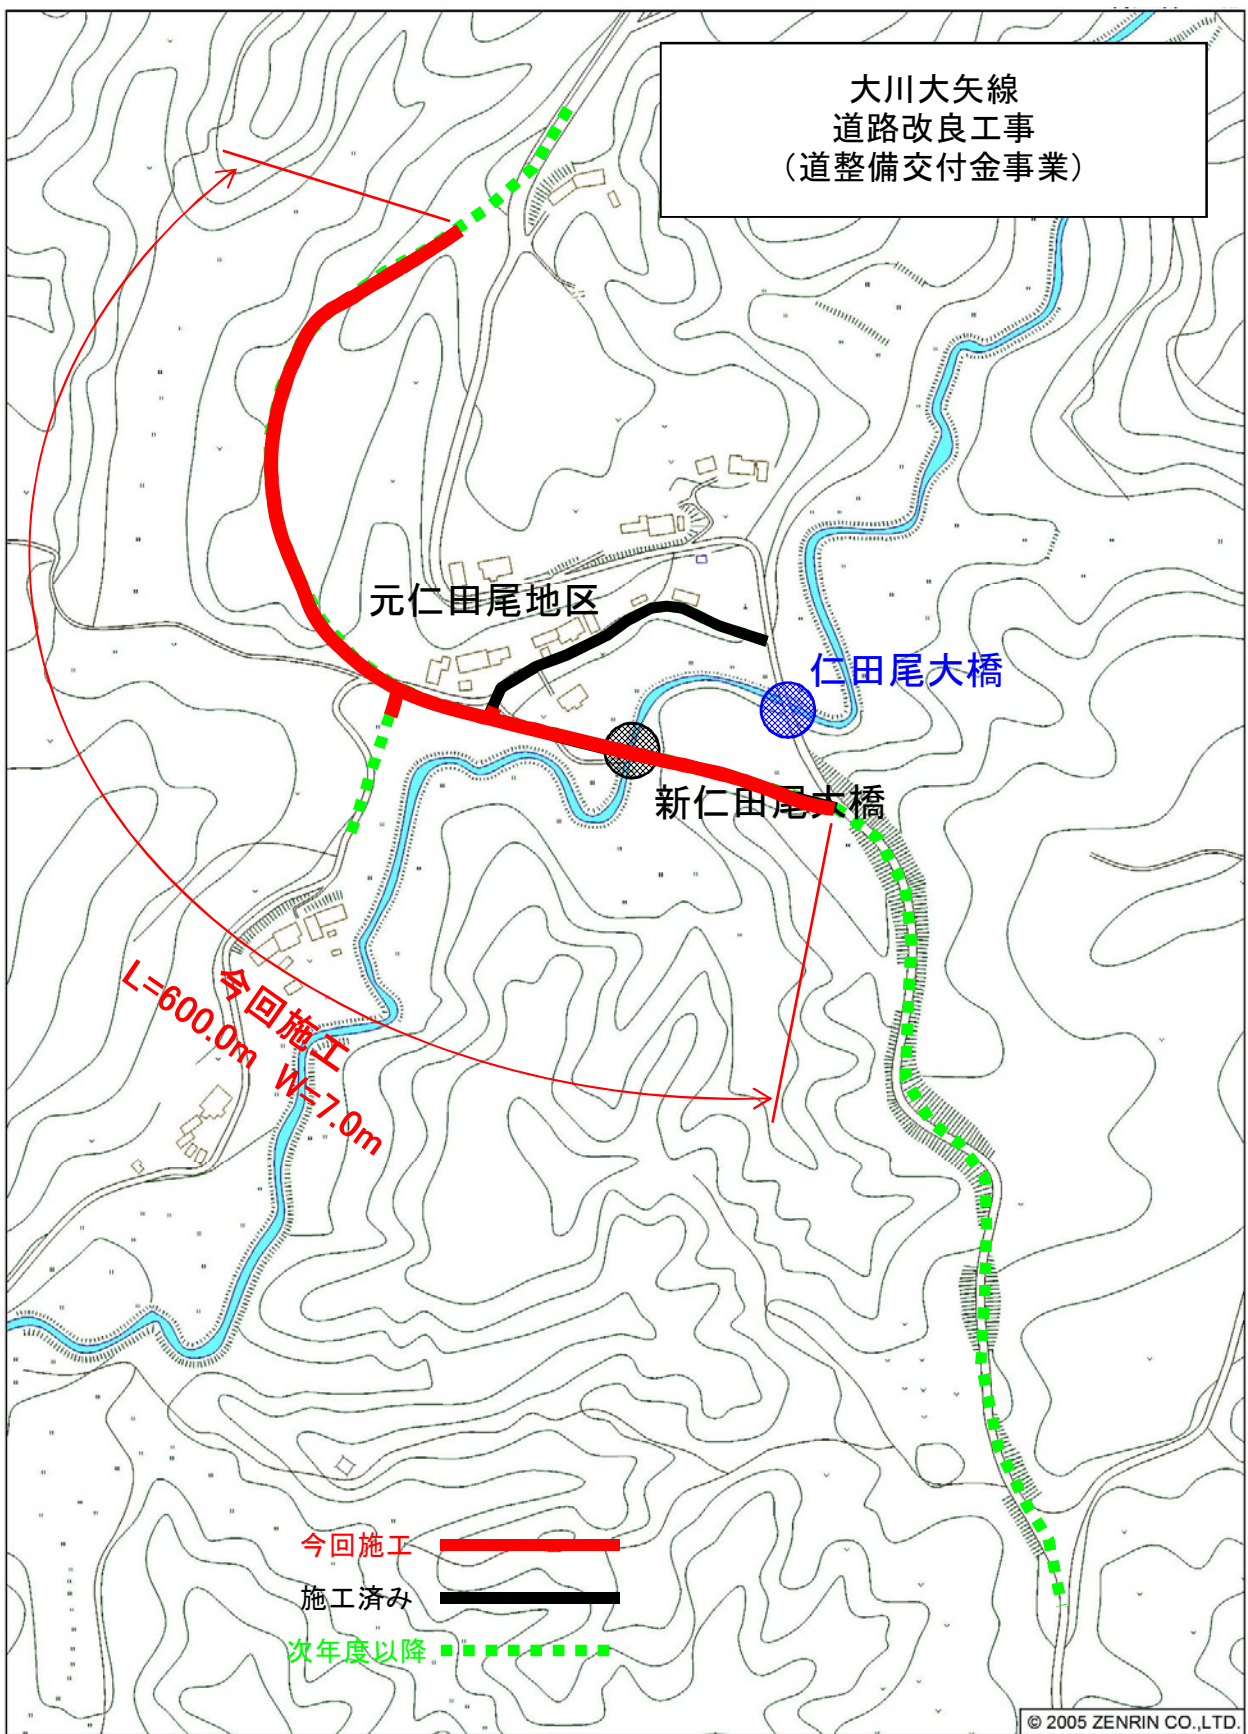

# 標準断面図

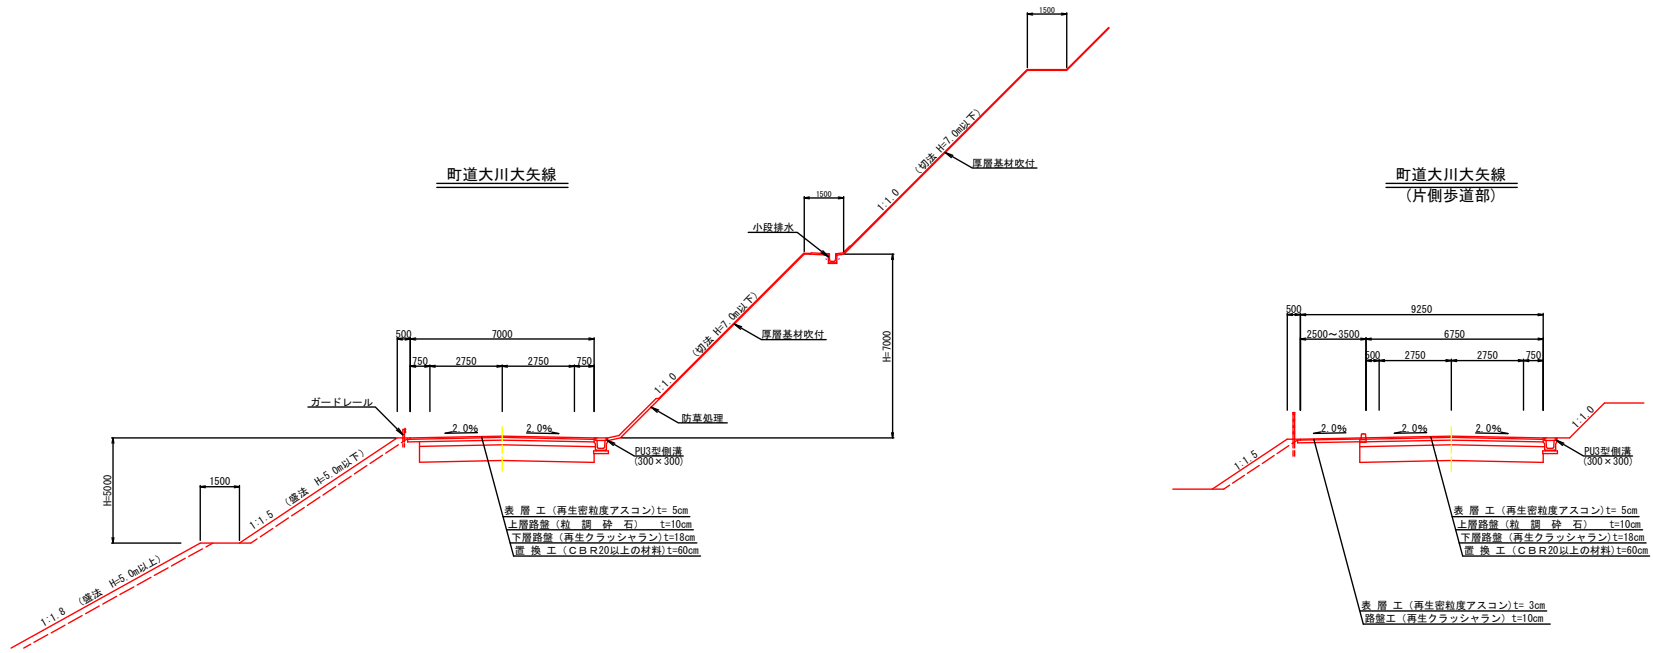

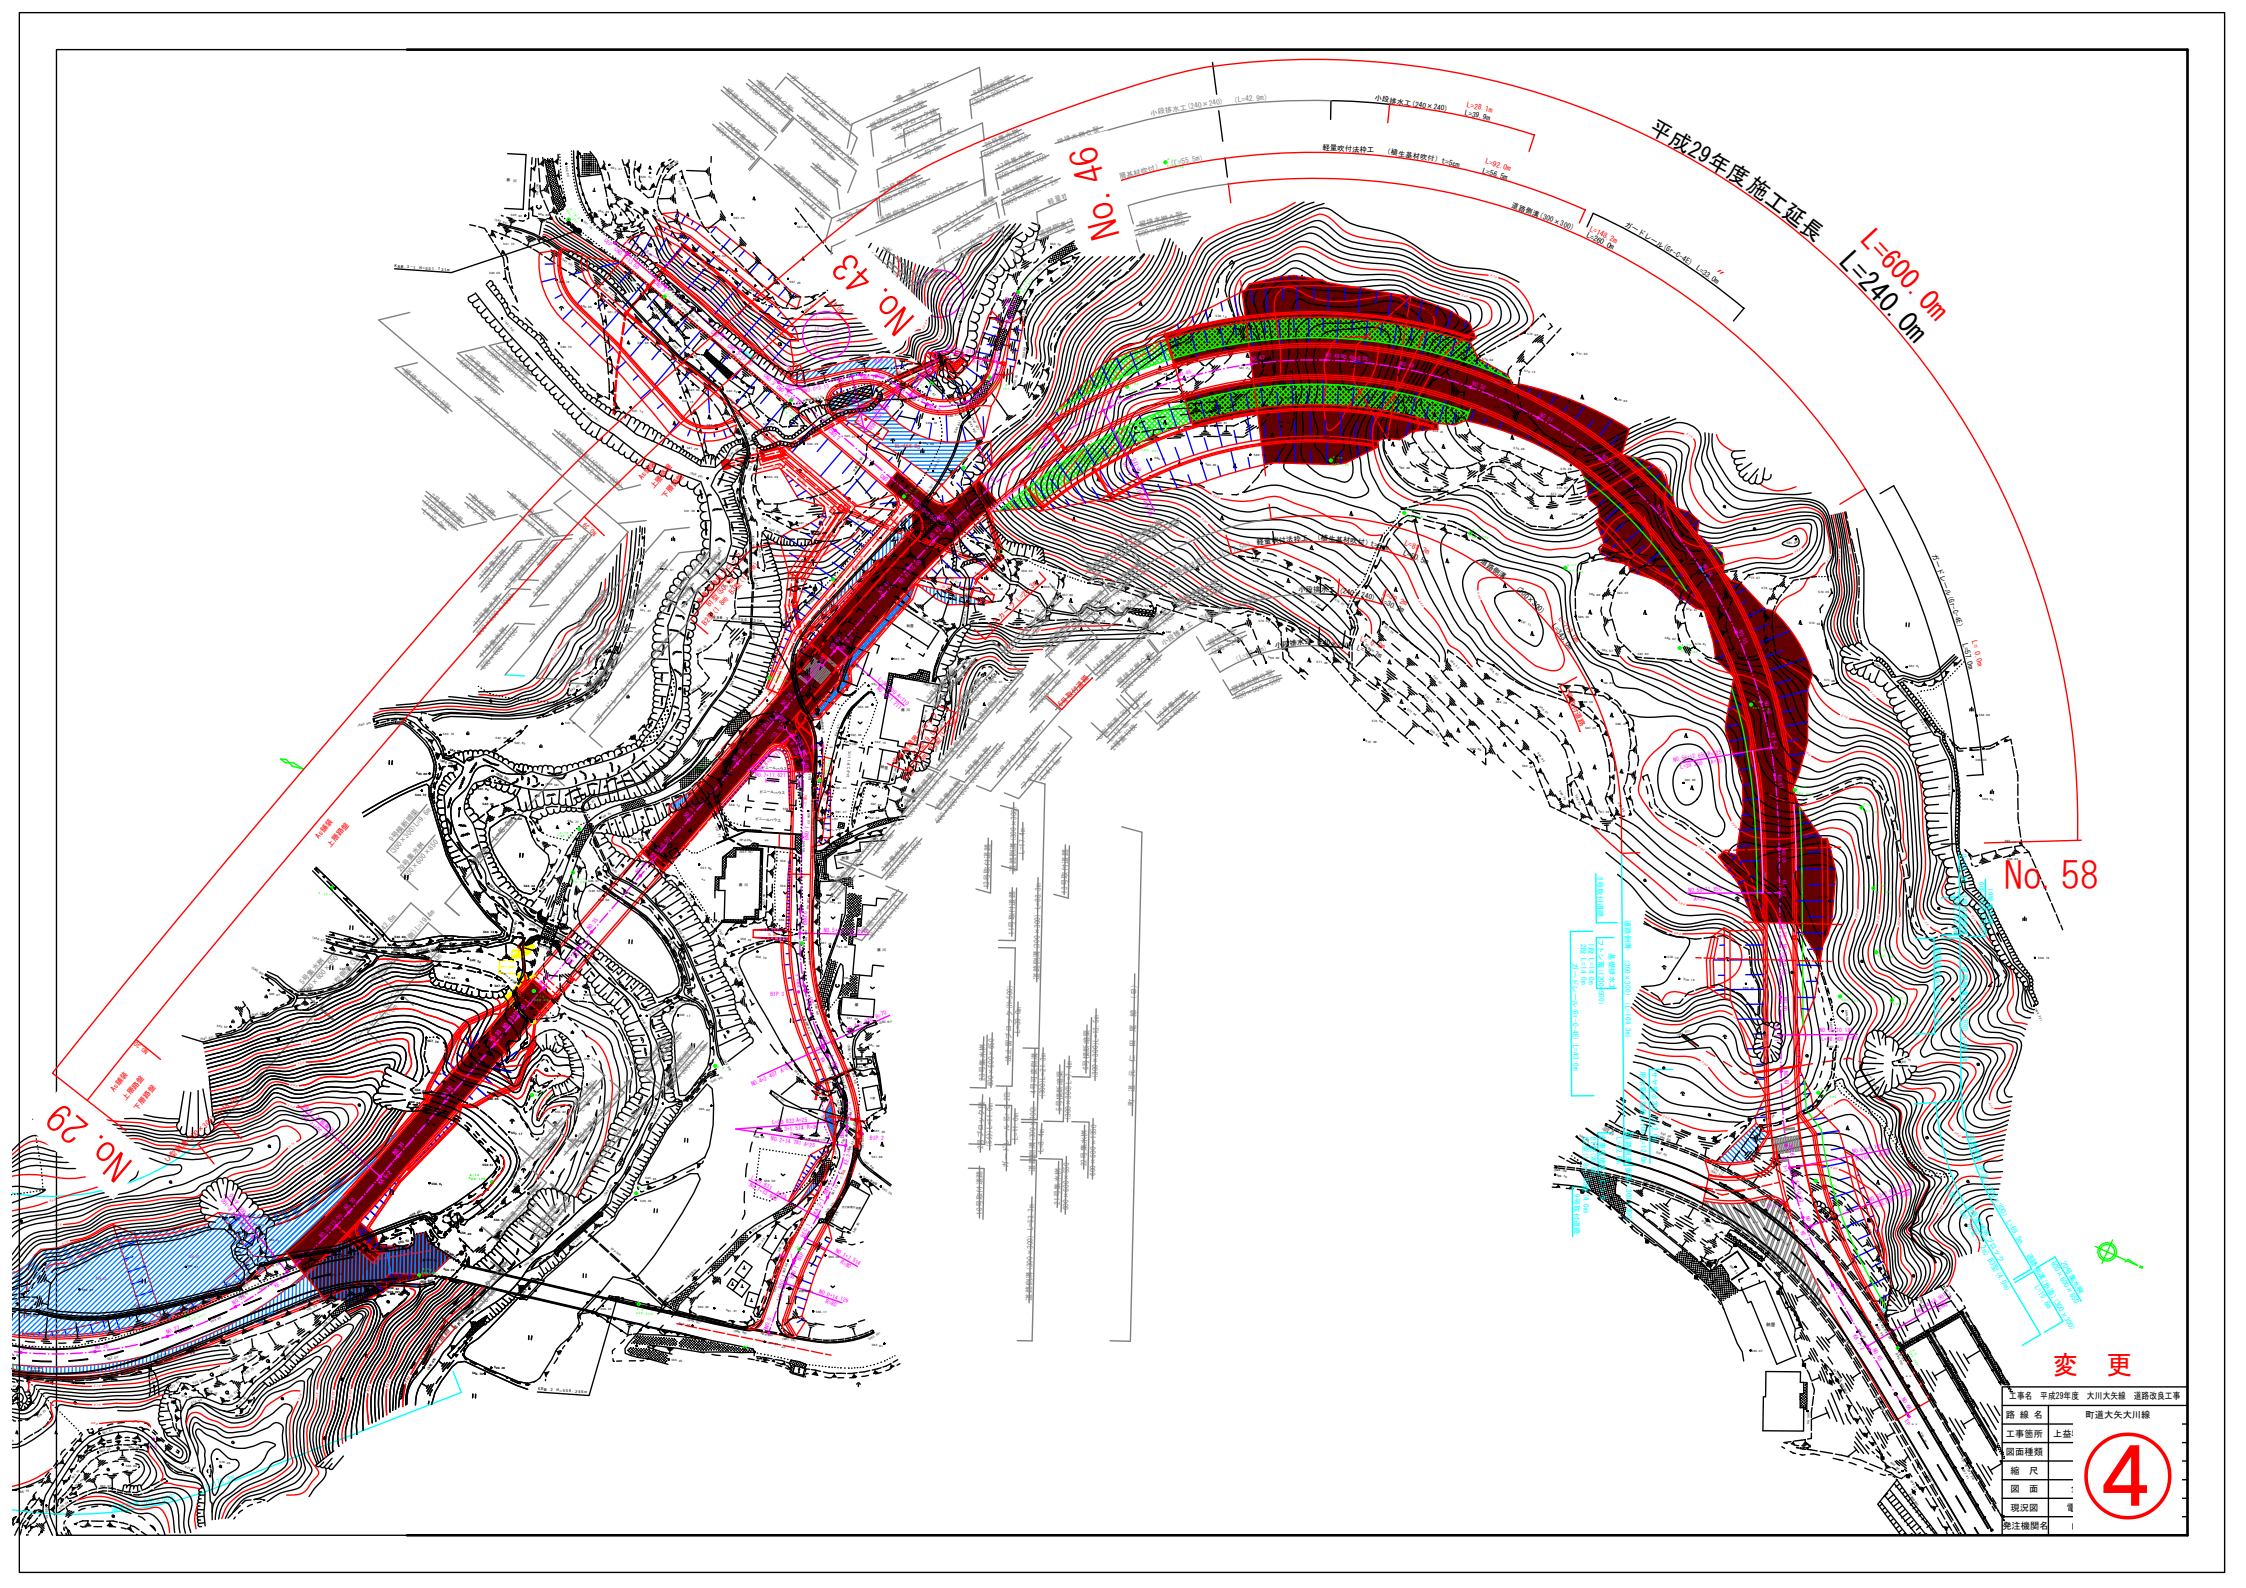

平成29年度施工延長  
 L=600.0m  
 L=240.0m

No. 29

No. 43


No. 46

No. 58

変更

工事名	平成29年度 大川大矢越 道路改良工事
路線名	町道大矢大川線
工事箇所	上流
図面種類	
縮尺	
図面	
建設年度	
発注機関名	

4

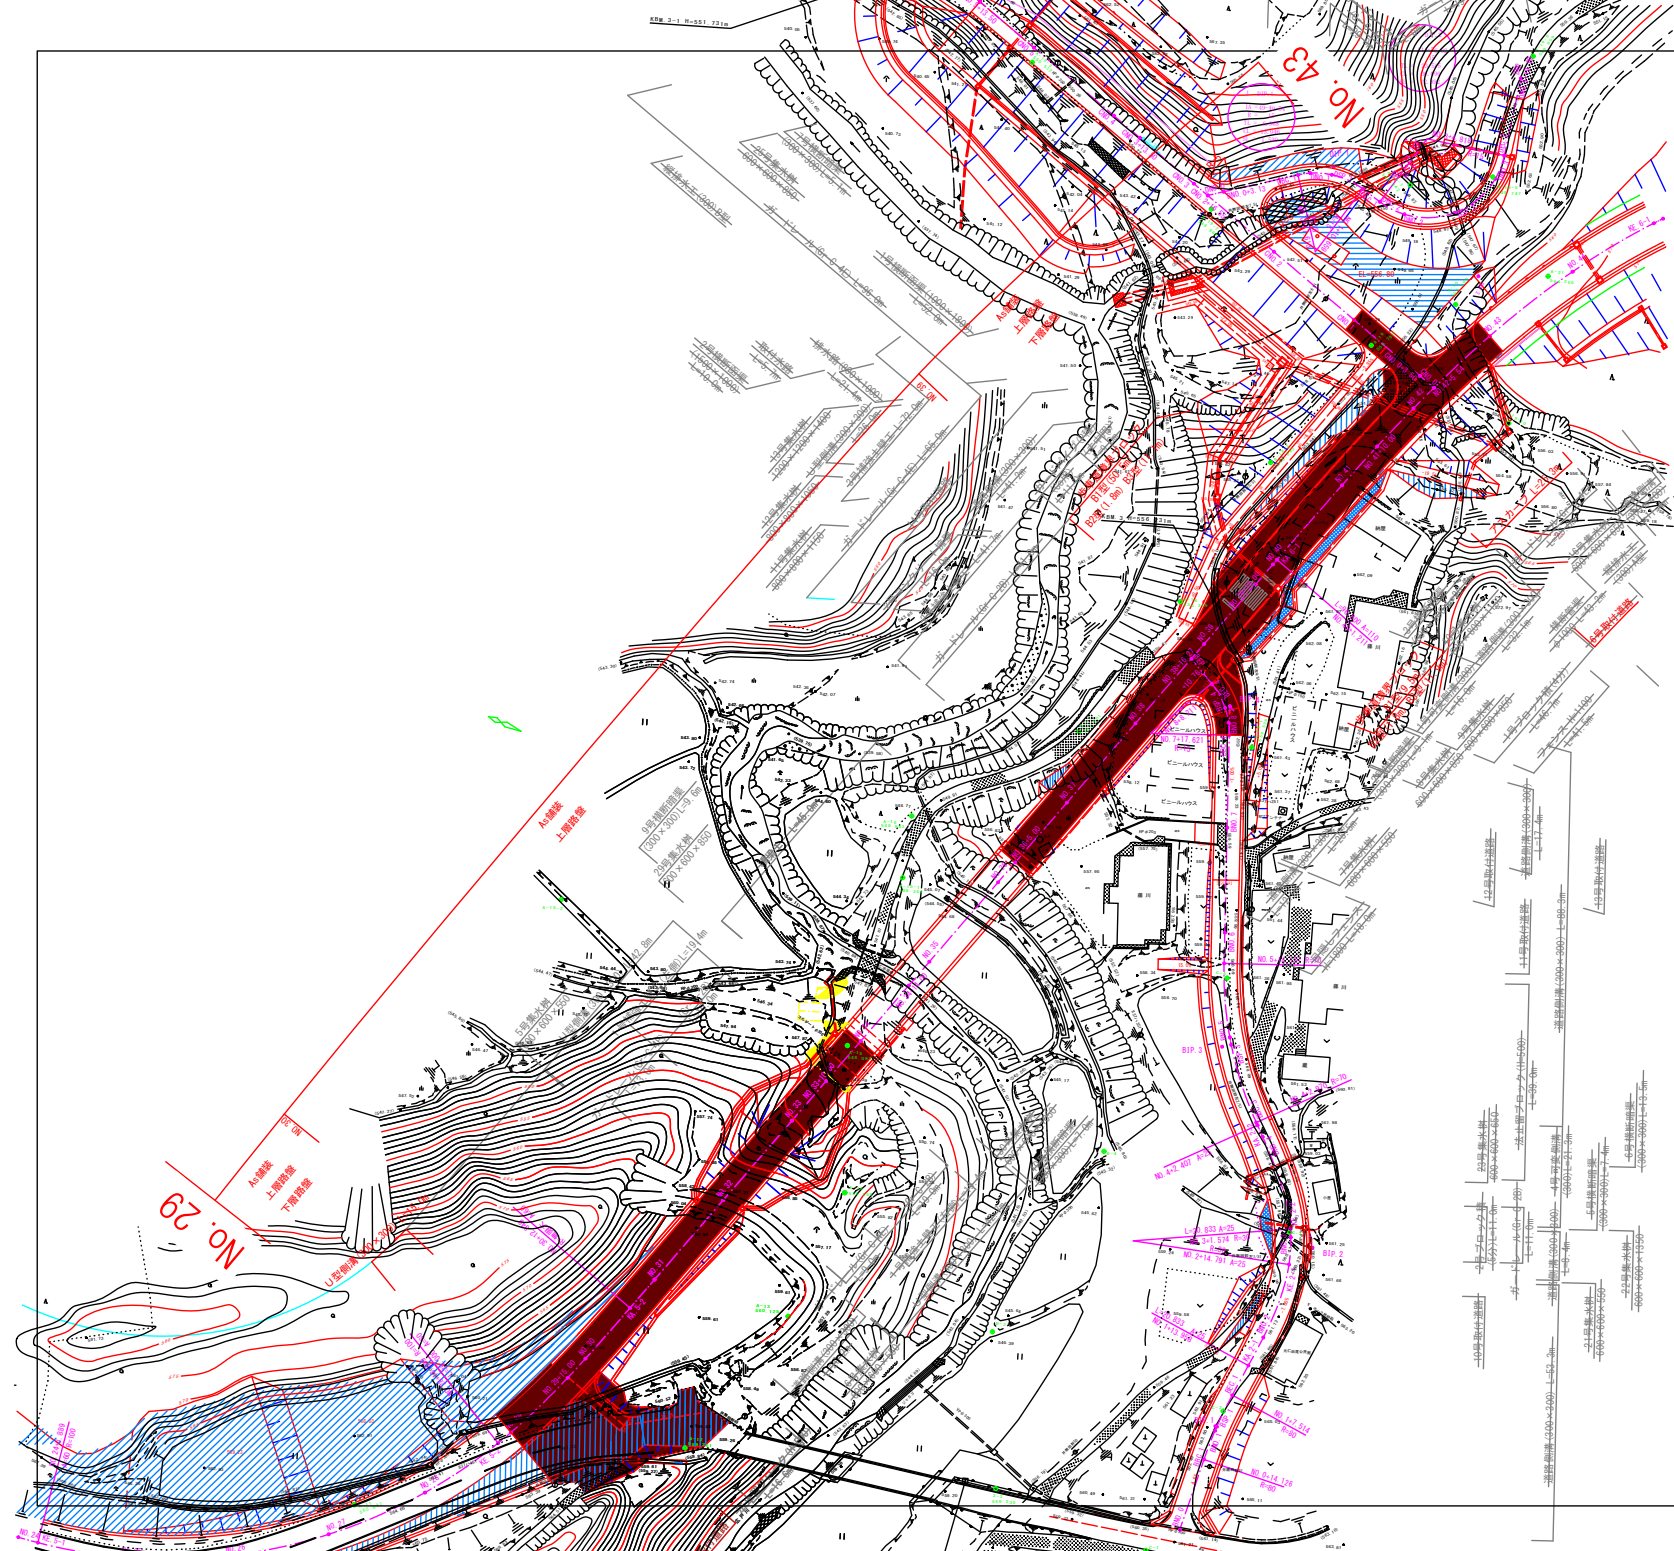

追加施工部分

