

議案第 38 号

工事請負変更契約の締結について

平成 30 年第 4 回山都町議会定例会において議決された、御所トンネル補修工事のうち、契約金額「57,996,000 円」を「71,374,463 円」に変更することとする。

令和 元 年 6 月 6 日 提出

山都町長 梅 田 穰

（提案理由）

本件の工事請負変更契約を締結するには、議会の議決に付すべき契約及び財産の取得又は処分に関する条例（平成 17 年山都町条例第 55 号）第 2 条の規定により、議会の議決を経る必要があります。

これが、この議案を提出する理由です。

工事請負変更契約概要

- 1 工 事 番 号 道ト補第30-1号
- 2 工 事 名 御所トンネル補修工事
- 3 工 事 場 所 山都町 御所 地内
- 4 当初契約年月日 平成30年12月6日
- 5 変 更 契 約 額 71,374,463円(13,378,463円増額)
- 6 工 事 内 容

施工対象

御所トンネル施工延長 L=312.2m、総幅員 L=5.5m
有効高 H=7.7m、面積 A=4711.2 m²

各種対策工

【空洞対策工】裏込注入工 可塑性エアモルタル 203.9 m³
注入工 52箇所

【ひび割れ対策工】ひび割れ注入工 L=118.6m

【剥落防止対策工】ネット工 L=31.0m
はつり+劣化抑制剤塗布 A=2.0 m²
断面修復工 A=1.1 m²

【漏水対策】ひび割れ止水注入工 L=216.9m
トランスEX工法 L=253.3m
線導水工 L=371.0m
水抜きボーリング工 30箇所


【取 替 工】固定サドル撤去・設置 312個

【監査路目地充填工】監査路目地充填工 5箇所

- 7 間 接 費 地域外からの労働者確保に要する間接費について設計変更
(※技術者確保における宿泊費及び通勤費を対象とする)

- 8 落札事業者

商 号	代 表 者	住 所
株式会社 土井組	土井 建	熊本県八代市鏡町有佐226

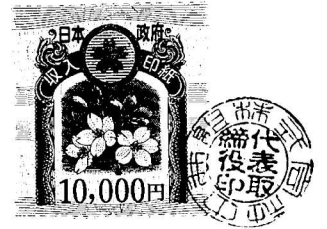

仮
公共工事請負変更契約書

1 工事番号 道ト補 第 30-1 号

2 工事名 御所トンネル補修工事

3 工事場所 山都町 御所 地内

4 変更契約事項

百	拾	億	千	百	拾	万	千	百	拾	円
		¥	1	3	3	7	8	4	6	3

変更工事請負費増額

(うち取引に係る消費税及び地方消費税の額 990,997円)

工事の内容 別冊のとおり

平成31年 3 月18日付けで請負変更契約を締結した上記工事について、
上記変更契約事項のとおり請負契約を変更する。


なお議会の議決を得られたとき、本契約としての効力を生ずるものとする。

本変更契約の証として、本書2通を作成し、当事者記名押印の上、各自1通
を保有する。

令和 元 年 5 月 3 1 日

発 注 者 山 都 町


代 表 者 山都町長 梅 田 稜

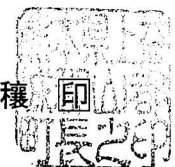

受 注 者 住 所 八代市鏡町有佐226番地

商号又は名称 株式会社 土井組
代表者氏名 代表取締役 土 井




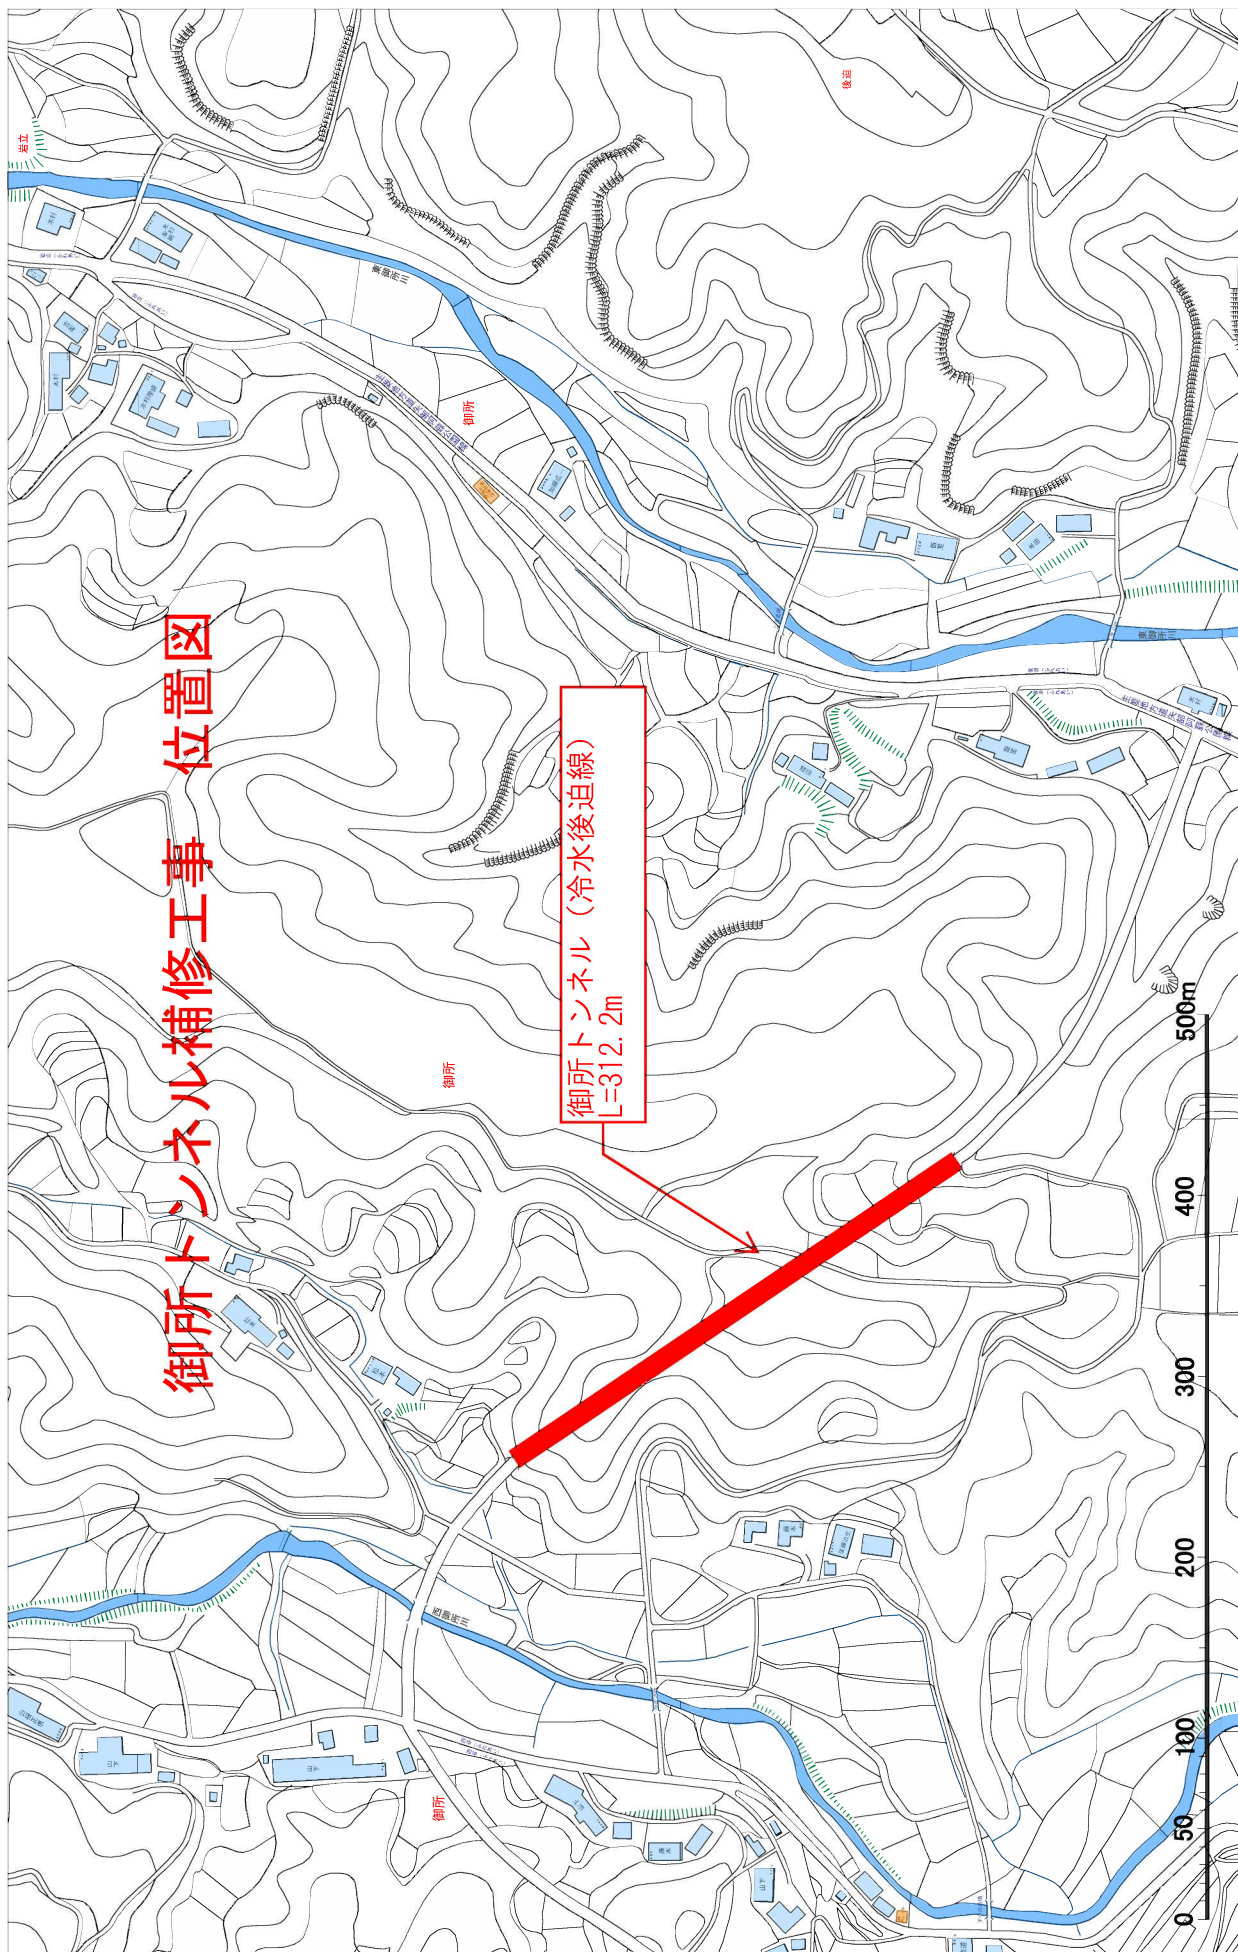



御所トンネル補修工事 位置図

1:4000


裏込め注工

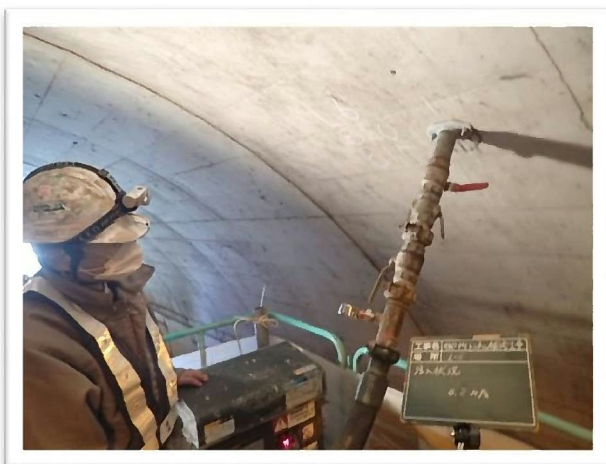


ひび割れ注工

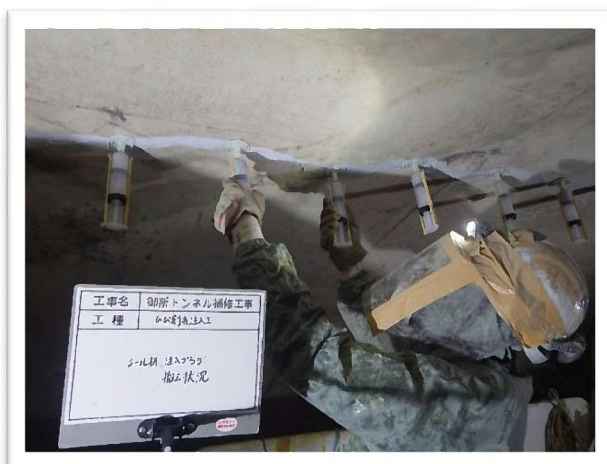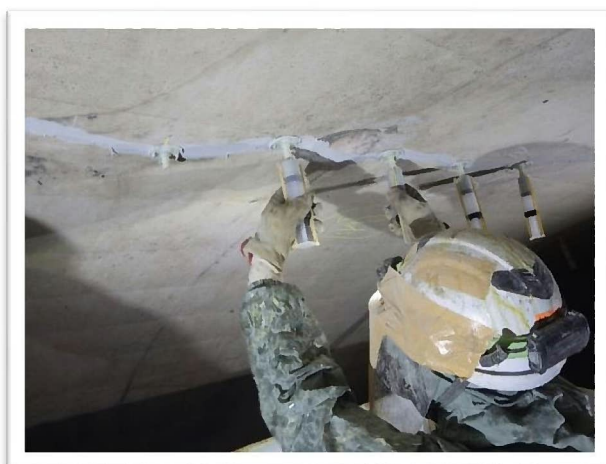

ひび割れ止水注工

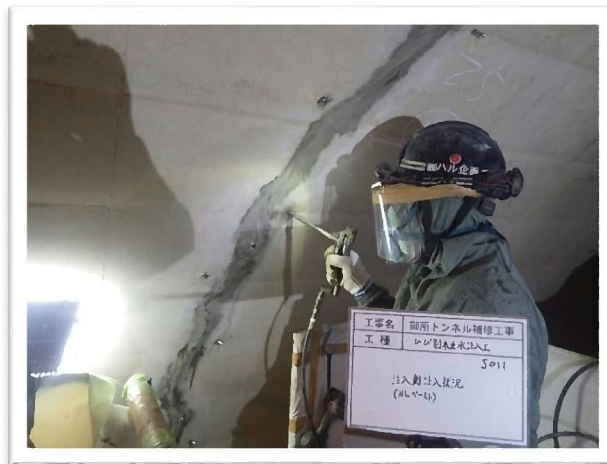

線導水工

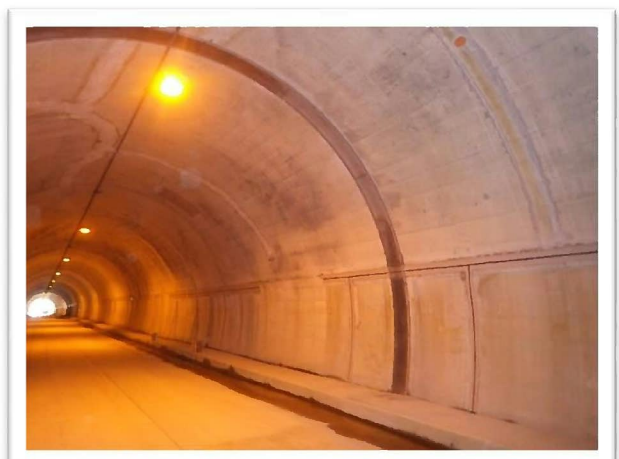


全体比較(補修前)



全体比較(一部補修後)



御所トンネル対策工変更展開図(6) S=1:200

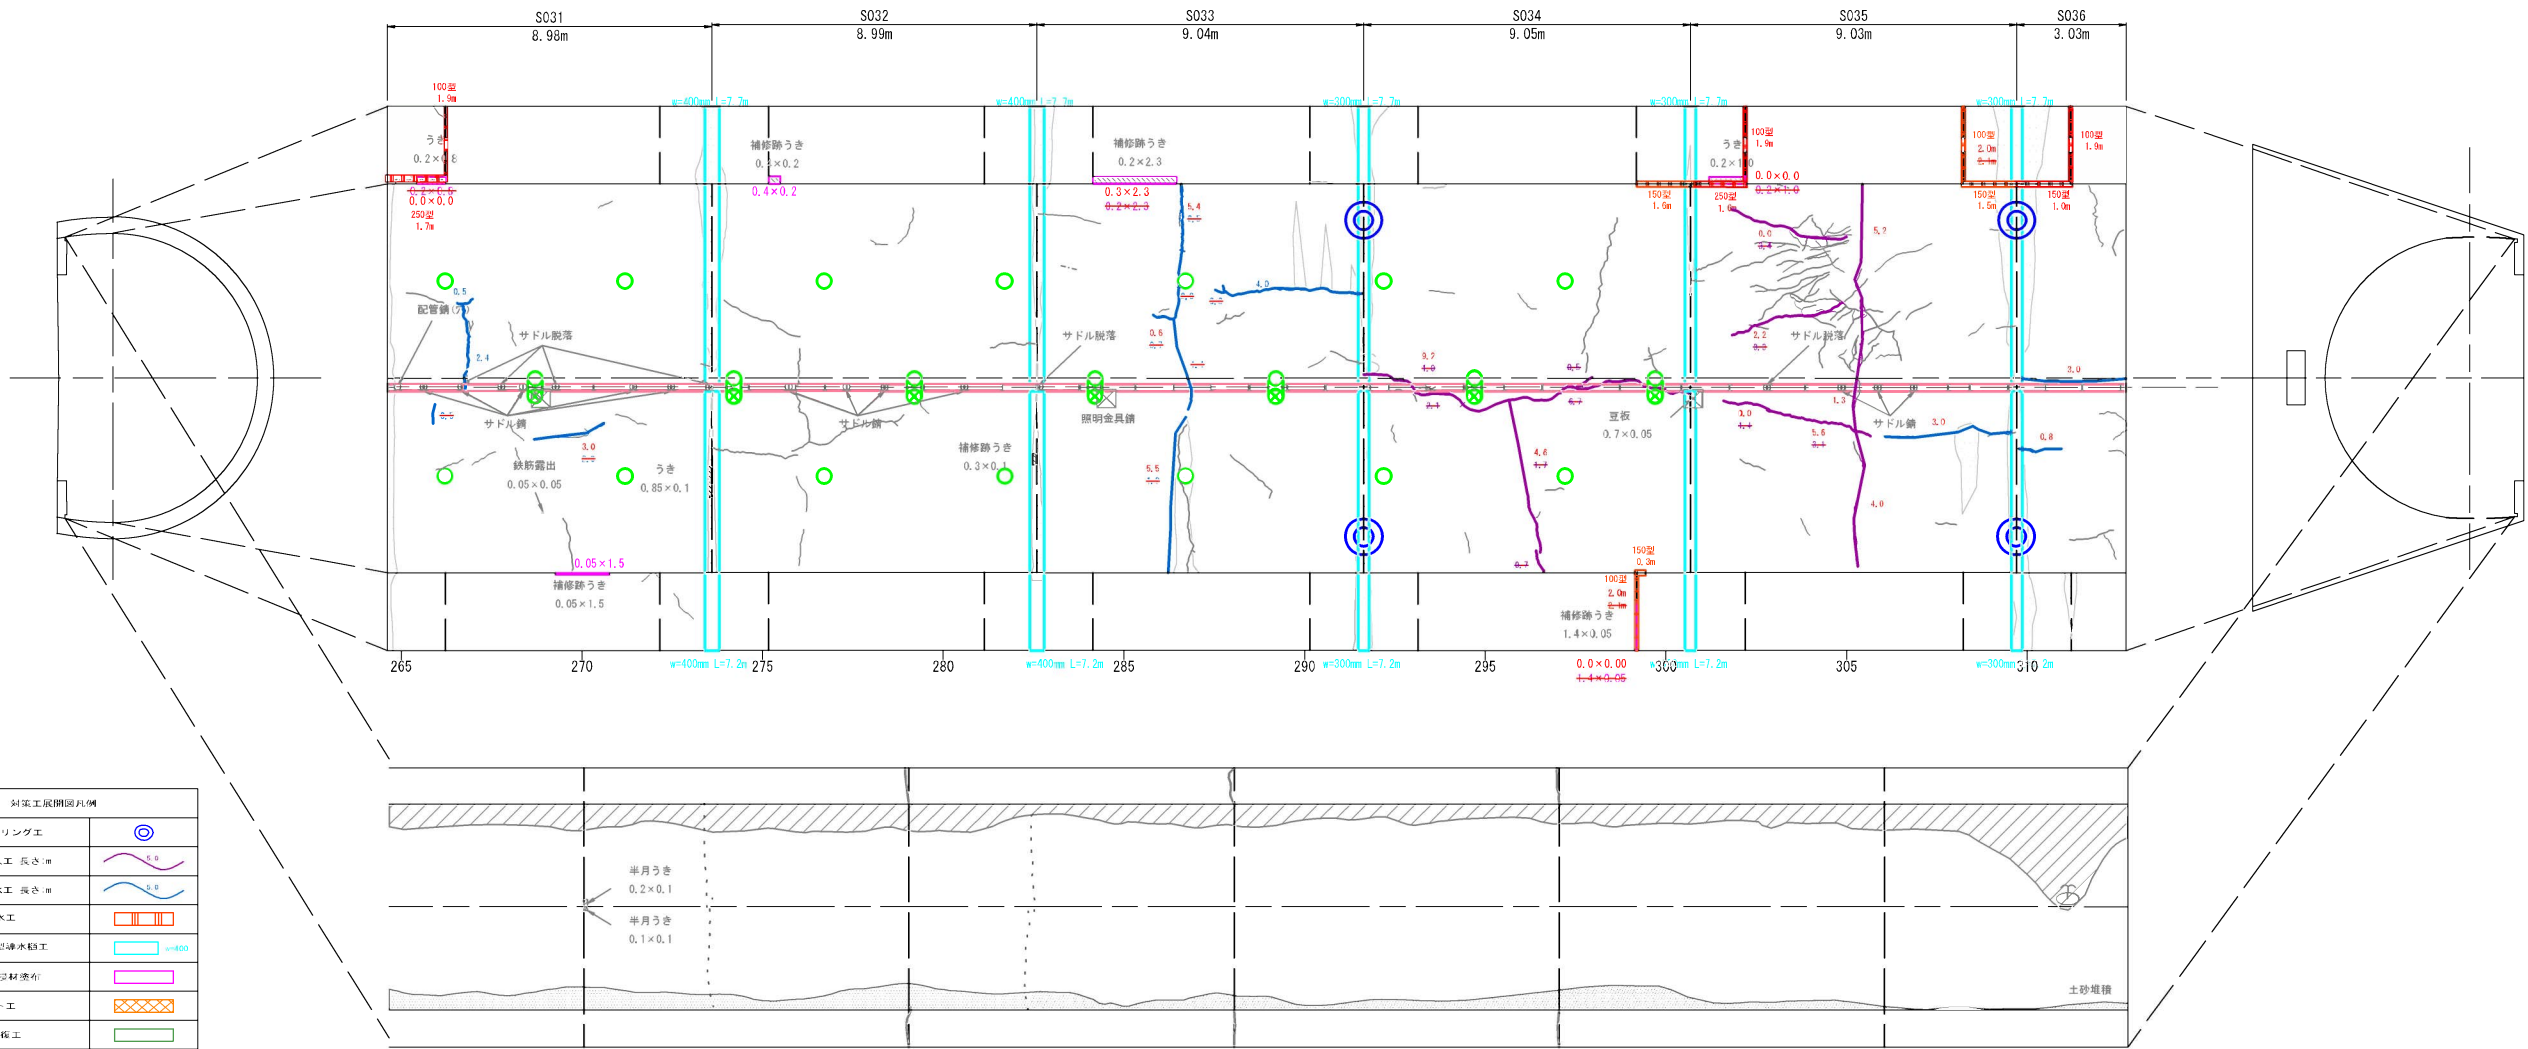

				S031	S032	S033	S034	S035	S036	終点側坑門	小計	合計
対策工数量	空洞対策工	裏込め注入工	m3	15.27 4.717	12.30 5.579	23.60 12.905	2.87 38.696	-	-	-	51.04 61.897	140.31 (203.9)
		可塑性エアモルタル										
	漏水対策工	裏込め注入工	箇所	4	6 5	4 2	6	-	-	-	20 17	79 (52)
		注入孔										
	ひび割れ対策工	水抜きボーリング工	箇所	-	-	2	-	2	-	-	4	30
		ひび割れ注入工	m	-	-	-	12.7 13.8	11.2 18.3	-	-	23.9 32.1	89.6 (118.6)
	漏水対策工	低圧注入										
		ひび割れ止水注入工	m	5.4 5.9	-	11.9 15.5	-	- 3.0	- 3.8	-	17.3 28.2	180.0 (216.9)
		ポリウレタン樹脂										
		線導水工	100型	m	1.9	-	2.1 2.0	2.1 3.9	- 1.9	-	4.2 9.7	92.0 (167.9)
			150型	m	-	-	1.9	1.5	- 1.0	-	3.4 4.4	90.1 (93.5)
		210型 250型	m	1.7	-	-	-	- 1.6	-	-	- 3.3	74.5 (109.6)
	はく落防止対策工	はく落対応型導水樋工	w=300	m	-	14.9	14.9	14.9	-	-	44.7	163.9
			w=400	m	14.9	14.9	-	-	-	-	29.8	89.4
	漏水対策工	はつり+含浸材塗布	m2	0.24 0.08	0.08	0.46 0.69	0.07 0.00	0.20 0.00	-	-	1.05 0.85	2.8 (2.0)
		ネット工	m2	-	-	-	-	-	-	-	-	32.3 (31.0)
		FRPネットシート	m2	-	-	-	-	-	-	-	-	1.7 (1.1)
	断面修復工		m2	-	-	-	-	-	-	-	-	
	漏水対策工	監査廊部目地材充填工	箇所	-	-	-	-	-	-	-	-	5
	取替工	固定サドルの撤去・新設	個	9	8	9	10	9	3	-	48	312

()が変更後の数量