

議案 第 50 号

工事請負契約の締結について

次の工事について、請負契約を締結することとする。

令和 2 年 7 月 8 日 提出

山都町長 梅 田 穰


- 1 工 事 番 号 山教生工第 3 号
- 2 工 事 名 山都町総合体育館（仮称）敷地造成工事
- 3 契 約 金 額 ￥50,380,000 円（税込み）
- 4 契約の相手方 株式会社 坂本建設
代表取締役 中 崎 晃 紀
- 5 入 札 の 方 法 指名競争入札

（提案理由）

本件の工事請負契約を締結するには、議会の議決に付すべき契約及び財産の取得又は処分に関する条例（平成17年山都町条例第55号）第2条の規定により、議会の議決を経る必要があります。

これがこの議案を提出する理由です。

仮 公共工事請負契約書

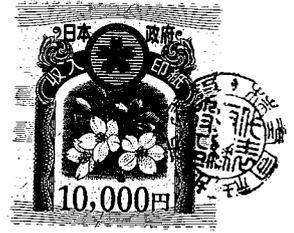

- 1 工事番号 山教生工 第 3 号
- 2 工事名 山都町総合体育館（仮称）敷地造成工事
- 3 工事場所 上益城郡山都町下市地内
- 4 工期 令和 2年 7月 10日から
令和 3年 3月 31日まで

5 請負代金額

| 百 | 拾 | 億 | 千 | 百 | 拾 | 万 | 千 | 百 | 拾 | 円 |
|---|---|-----|---|---|---|---|---|---|---|---|
| | | ¥ 5 | 0 | 3 | 8 | 0 | 0 | 0 | 0 | 0 |

（うち取引に係る消費税及び地方消費税の額 ¥4,580,000 円）

6 契約保証金 5,038,000 円

7 解体工事に要する費用等

上記の工事について、発注者山都町と受注者 **株式会社 坂本建設** は、
各々の対等な立場における合意に基づいて、山都町公共工事請負契約約款の各条項及び上記内容
によって公正な請負契約を締結し、信義に従って誠実にこれを履行するものとする。

なお、この契約は、議会の議決を得たとき本契約としての効力を生ずるものとし、議会の議決を得られないときは無効となり、発注者は一切の責任を負わないものとする。

本契約の証として本書2通を作成し、発注者及び受注者が記名押印の上、各自1通を保有する。

令和 2年 7月 / 日

発注者 山 都 町
代 表 者 山都町長

梅田



受注者 住 所
商号又は名称
代表者氏名

熊本県上益城郡山都町下市242-1
株式会社 坂本建設
代表取締役 中崎 晃



工事請負契約概要

- 1 工事番号 山教生工第 3 号
 2 工事名 山都町総合体育館（仮称）敷地造成工事
 3 工事場所 山都町 下市 地内
 4 入札年月日 令和 2 年 6 月 25 日
 5 工事内容 造成面積 $A = 1.7 \text{ ha}$
 掘削工 $V = 41,100 \text{ m}^3$
 盛土工 $V = 34,700 \text{ m}^3$
 残土処理工 $V = 2,600 \text{ m}^3$
 法面工 $A = 3,760 \text{ m}^2$
 暗渠工 $L = 357 \text{ m}$
 伐木除根工 $V = 180 \text{ m}^3 (144 \text{ t})$

6 指名業者

| 番号 | 商号 | 代表者 | 住所 |
|----|-------------|-------|-------------------|
| 1 | 矢部開発 株式会社 | 上田 信 | 山都町南田 2 2 0 - 1 |
| 2 | 株式会社 坂本建設 | 中崎 晃紀 | 山都町下市 2 4 2 - 1 |
| 3 | 株式会社 尾上建設 | 上村 雄二 | 山都町千滝 2 2 2 - 1 |
| 4 | 大栄企業 株式会社 | 込山憲太郎 | 山都町杉木 4 6 5 - 1 |
| 5 | 有限会社 清和建設 | 武原 公洋 | 山都町大平 4 3 4 - 3 |
| 6 | 株式会社 今村建設 | 今村 将文 | 山都町八木 6 8 3 |
| 7 | 三栄総合建設 株式会社 | 後藤 正先 | 山都町上寺 4 5 |
| 8 | 株式会社 協信総業 | 高畑 博史 | 山都町上寺 1 6 6 6 - 1 |
| 9 | 有限会社 佐藤重機建設 | 佐藤 哲雄 | 山都町高辻 3 7 7 |
| 10 | 後藤工業 有限会社 | 後藤 剛 | 山都町米生 1 - 4 |
| 11 | 株式会社 協立 | 田辺 一光 | 山都町入佐 1 3 - 2 |

入札結果登録

電子入札案件番号 0447010010020200075
 施行番号 2001-0750200001
 工事・業務名 山都町総合体育館(仮称)敷地造成工事
 業種種別 土木
 開札執行日時 令和02年06月25日 08時37分

| | | |
|------|------------------------------|----------|
| 入札結果 | 落札者決定 | |
| 備考 | 落札者は、生涯学習課において契約手続きを行ってください。 | |
| 執行担当 | 監理係長 上野誠喜 | 08:48:21 |
| 立会担当 | 監理係 山下充暁 | 08:48:59 |

予定価格 46,575,000 円 (税抜き)
 4657万5000 円 (税抜き)
 最低制限価格 41,377,262 円 (税抜き)
 4137万7262 円 (税抜き)

最新更新日時 2020.06.25 08:49

| 番号 | 業者名称 | 第1回入札金額 | 予定 価格 以下 | 制限 価格 以上 | 調 査 実 施 | 落 札 者 | 備 考 |
|----|-----------|------------|----------------|----------------|------------------|-------------|--------|
| 1 | (有)佐藤重機建設 | | | | | | 辞退 |
| 2 | 大栄企業(株) | | | | | | 辞退 |
| 3 | (株)協立 | | | | | | 辞退 |
| 4 | (株)今村建設 | | | | | | 辞退 |
| 5 | 後藤工業(有) | | | | | | 辞退 |
| 6 | (株)坂本建設 | 45,800,000 | ○ | ○ | | ○ | |
| 7 | 三栄総合建設(株) | 46,190,000 | ○ | ○ | | | |
| 8 | (株)協信総業 | 46,300,000 | ○ | ○ | | | |
| 9 | (株)尾上建設 | 46,500,000 | ○ | ○ | | | |
| 10 | (有)清和建設 | 46,500,000 | ○ | ○ | | | |
| 11 | 矢部開発(株) | 46,550,000 | ○ | ○ | | | |



中央グラウンドより









浜町体育館より




千滝方面より

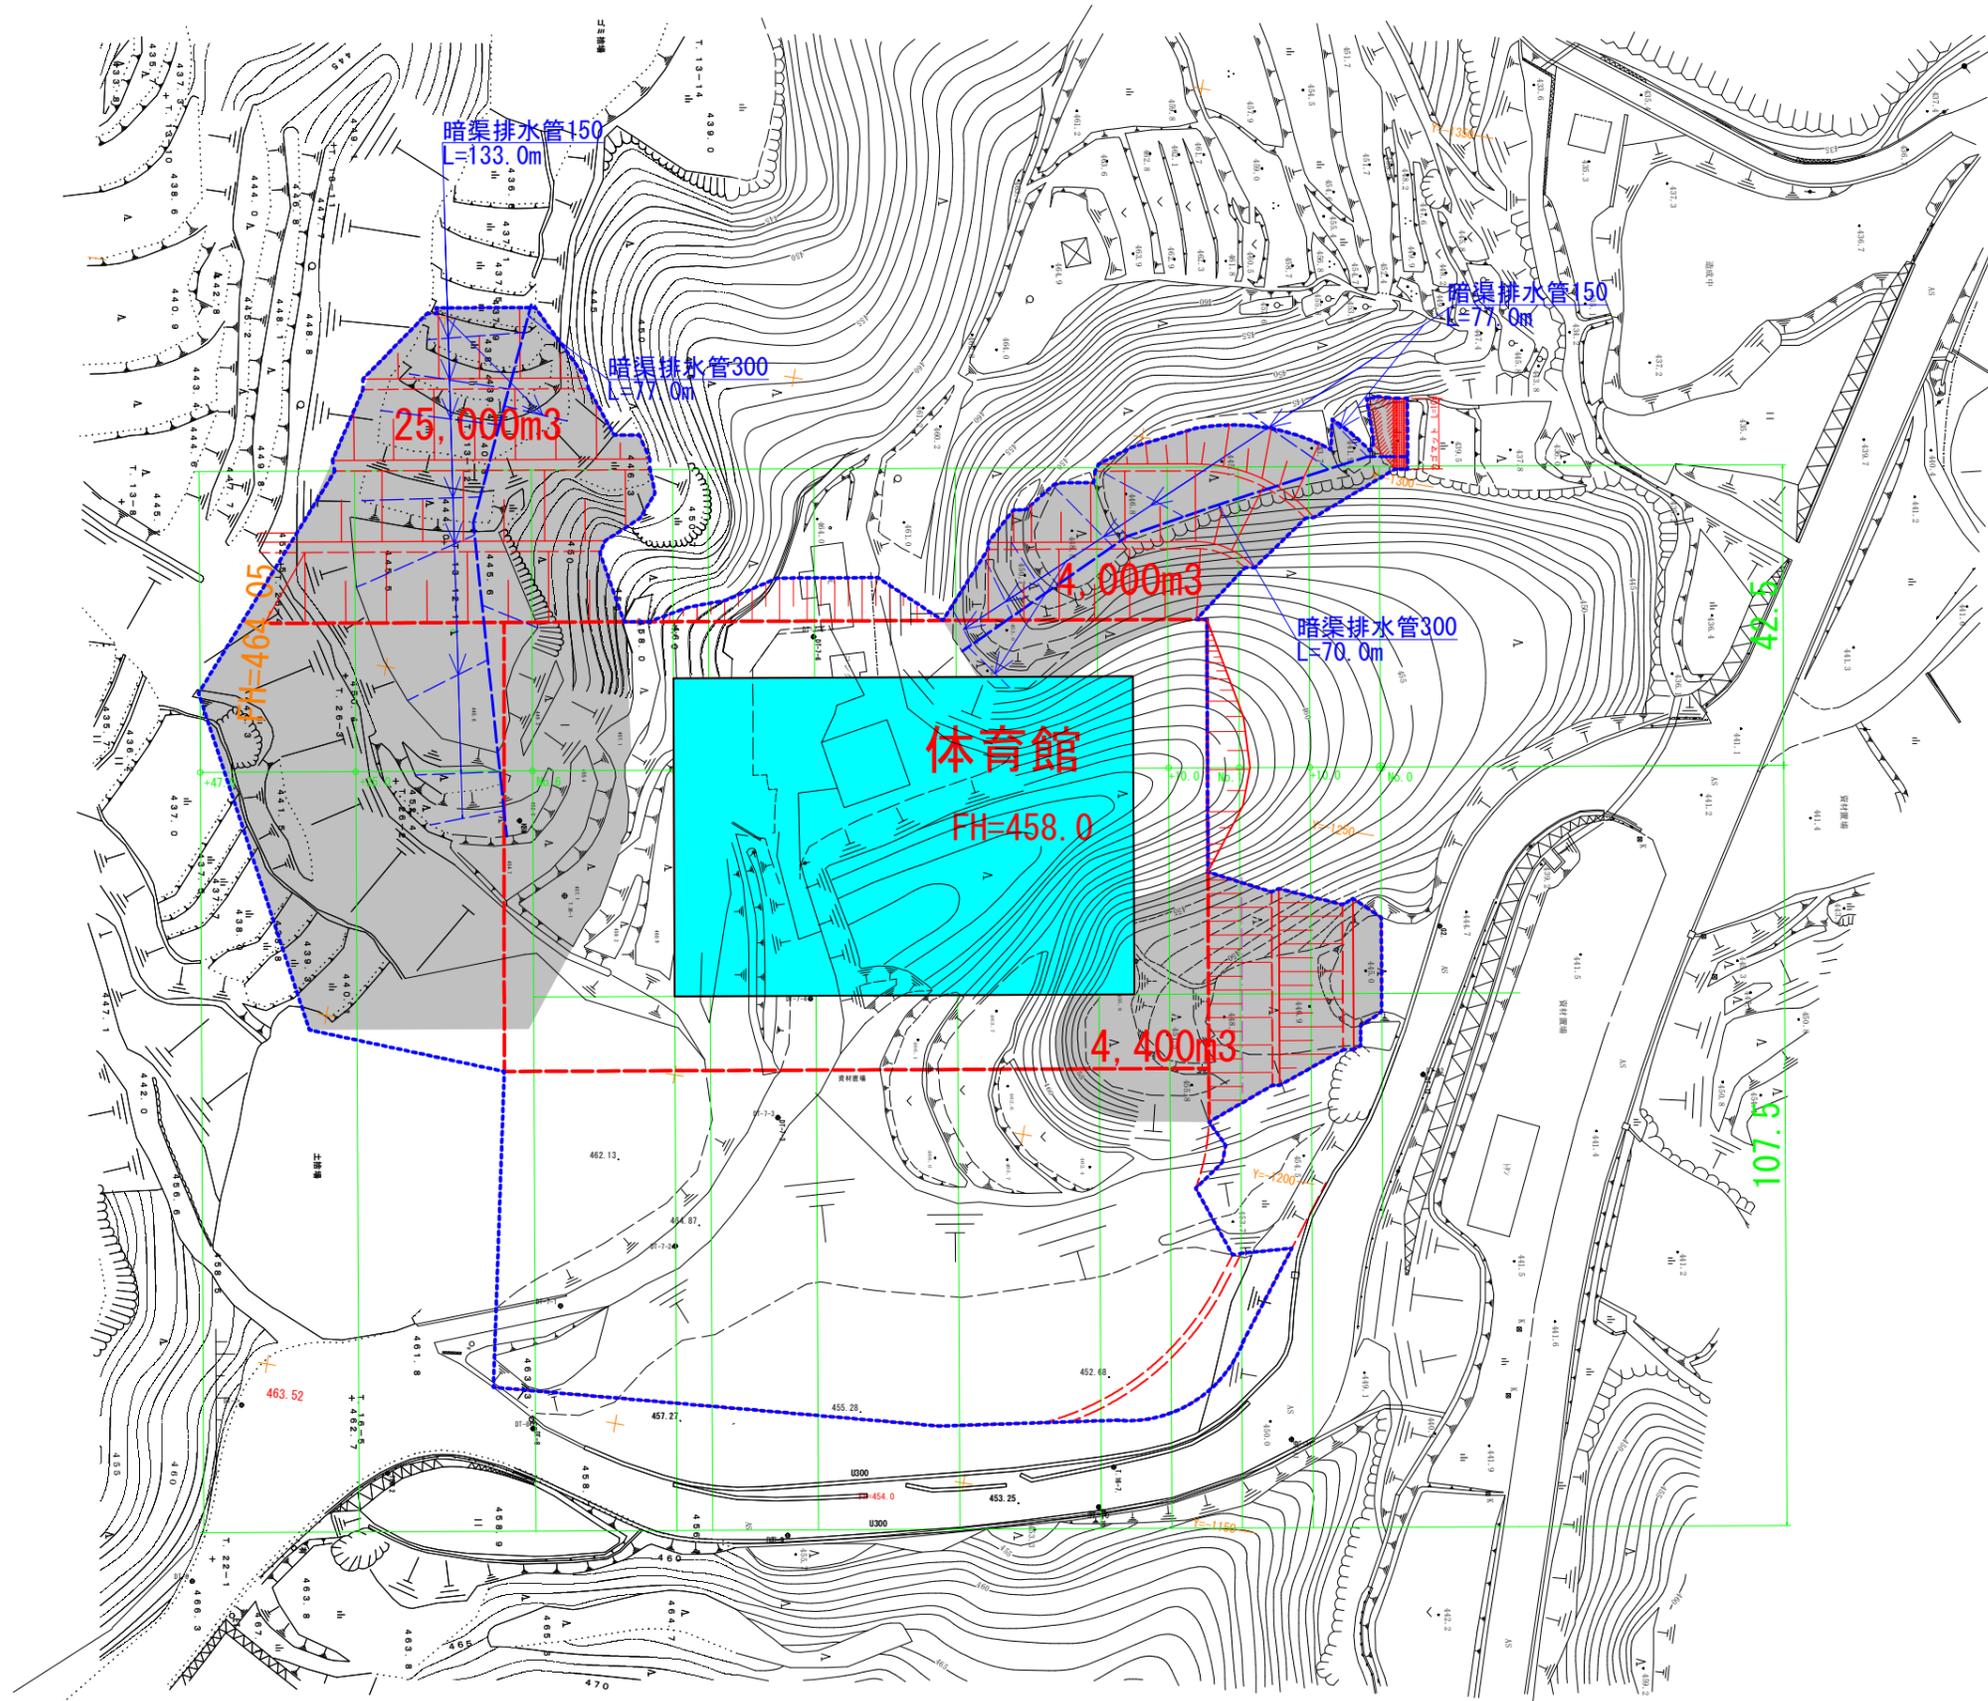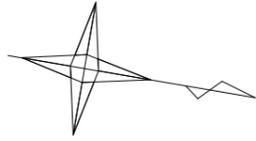

| | | | |
|-------|--------------------|----|----|
| 令和2年度 | | | |
| 工事名 | 山都町総合体育館（仮称）敷地造成工事 | | |
| 路線名 | 山都町総合体育館（仮称） | | |
| 工事箇所 | 山都町下市地内 | | |
| 図面種類 | 平面図 | | |
| 縮尺 | S=1:500 | | |
| 図面番号 | 全5葉第1号 | | |
| 精査 | 設計 | 製図 | 謄写 |


縦断図

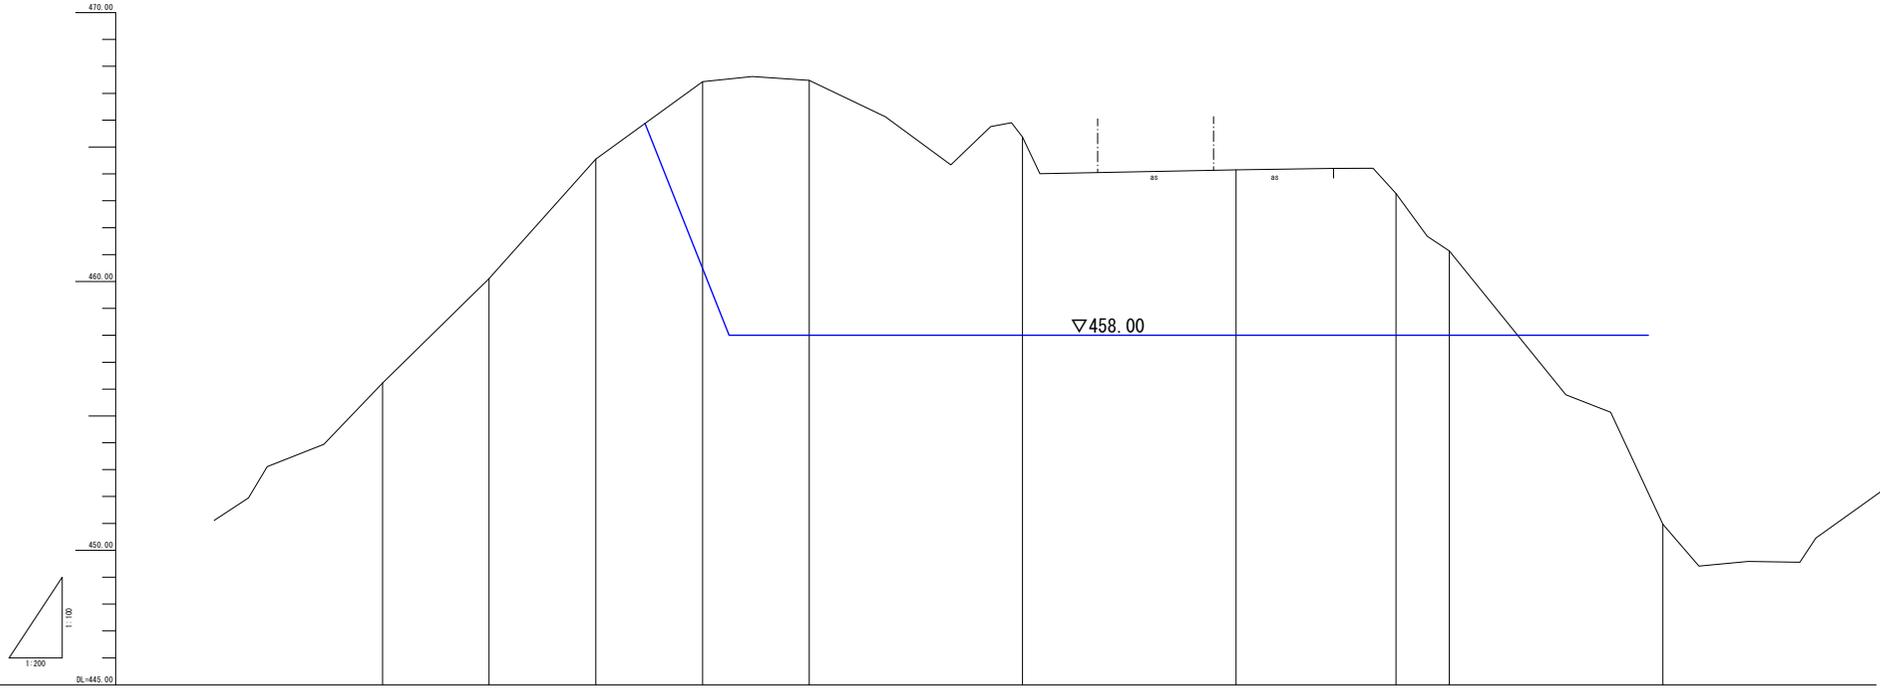

| | |
|------|--------------------------------------------------------------------------------------------------|
| 勾配図 | |
| 盛土高 | |
| 切土高 | |
| 計画高 | |
| 地盤高 | 456.23 460.11 464.55 467.43 467.46 465.37 464.15 463.27 461.13 459.97 |
| 追加距離 | 0.00 10.00 20.00 30.00 40.00 60.00 80.00 95.00 100.00 120.00 |
| 単距離 | 0.00 10.00 10.00 10.00 10.00 20.00 20.00 15.00 5.00 20.00 |
| 測点 | NO.0 NO.0+10.00 NO.1 NO.1+10.00 NO.2 NO.3 NO.4 NO.4+15.00 NO.5 NO.6 |

| | |
|-------|------------------|
| 令和2年度 | |
| 工事名 | 山都町総合体育館（仮称）造成工事 |
| 路線名 | 山都町総合体育館（仮称） |
| 工事箇所 | 山都町下市地内 |
| 図面種類 | 縦断図 |
| 縮尺 | S=1:250 |
| 図面番号 | 全 5 葉 第 2 号 |
| 精査 | 設計 製図 謄写 |

横断面 S=1:250

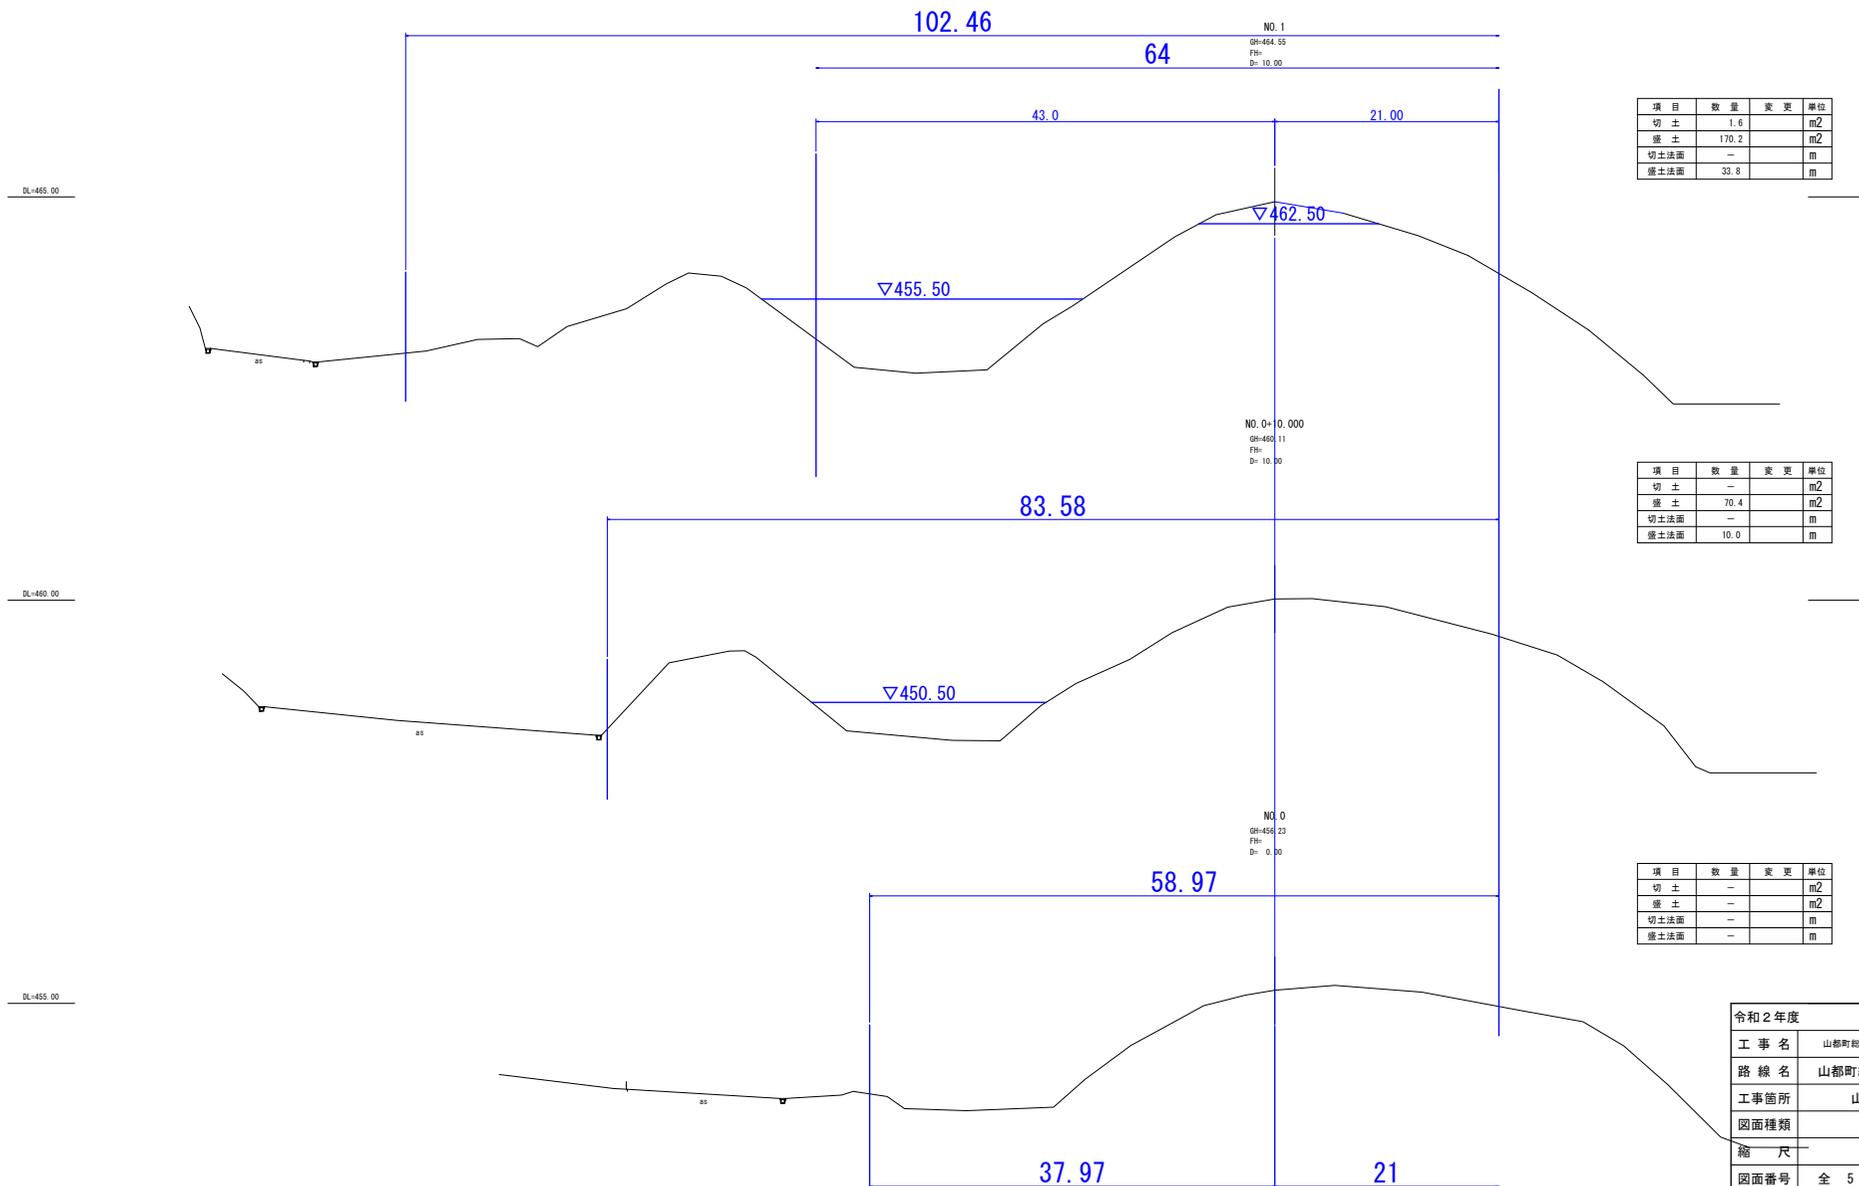


| 項目 | 数量 | 変更 | 単位 |
|------|-------|----|----------------|
| 切土 | 1.6 | | m ² |
| 盛土 | 170.2 | | m ² |
| 切土法面 | - | | m |
| 盛土法面 | 33.8 | | m |

| 項目 | 数量 | 変更 | 単位 |
|------|------|----|----------------|
| 切土 | - | | m ² |
| 盛土 | 70.4 | | m ² |
| 切土法面 | - | | m |
| 盛土法面 | 10.0 | | m |

| 項目 | 数量 | 変更 | 単位 |
|------|----|----|----------------|
| 切土 | - | | m ² |
| 盛土 | - | | m ² |
| 切土法面 | - | | m |
| 盛土法面 | - | | m |

| 令和2年度 | |
|-------|------------------|
| 工事名 | 山都町総合体育館（仮称）造成工事 |
| 路線名 | 山都町総合体育館（仮称） |
| 工事箇所 | 山都町下市地内 |
| 図面種類 | 横断面図(1) |
| 縮尺 | S=1:250 |
| 図面番号 | 全 5 葉 第 3 号 |
| 精査 | 設計 製図 謄写 |

横断面 S=1:250

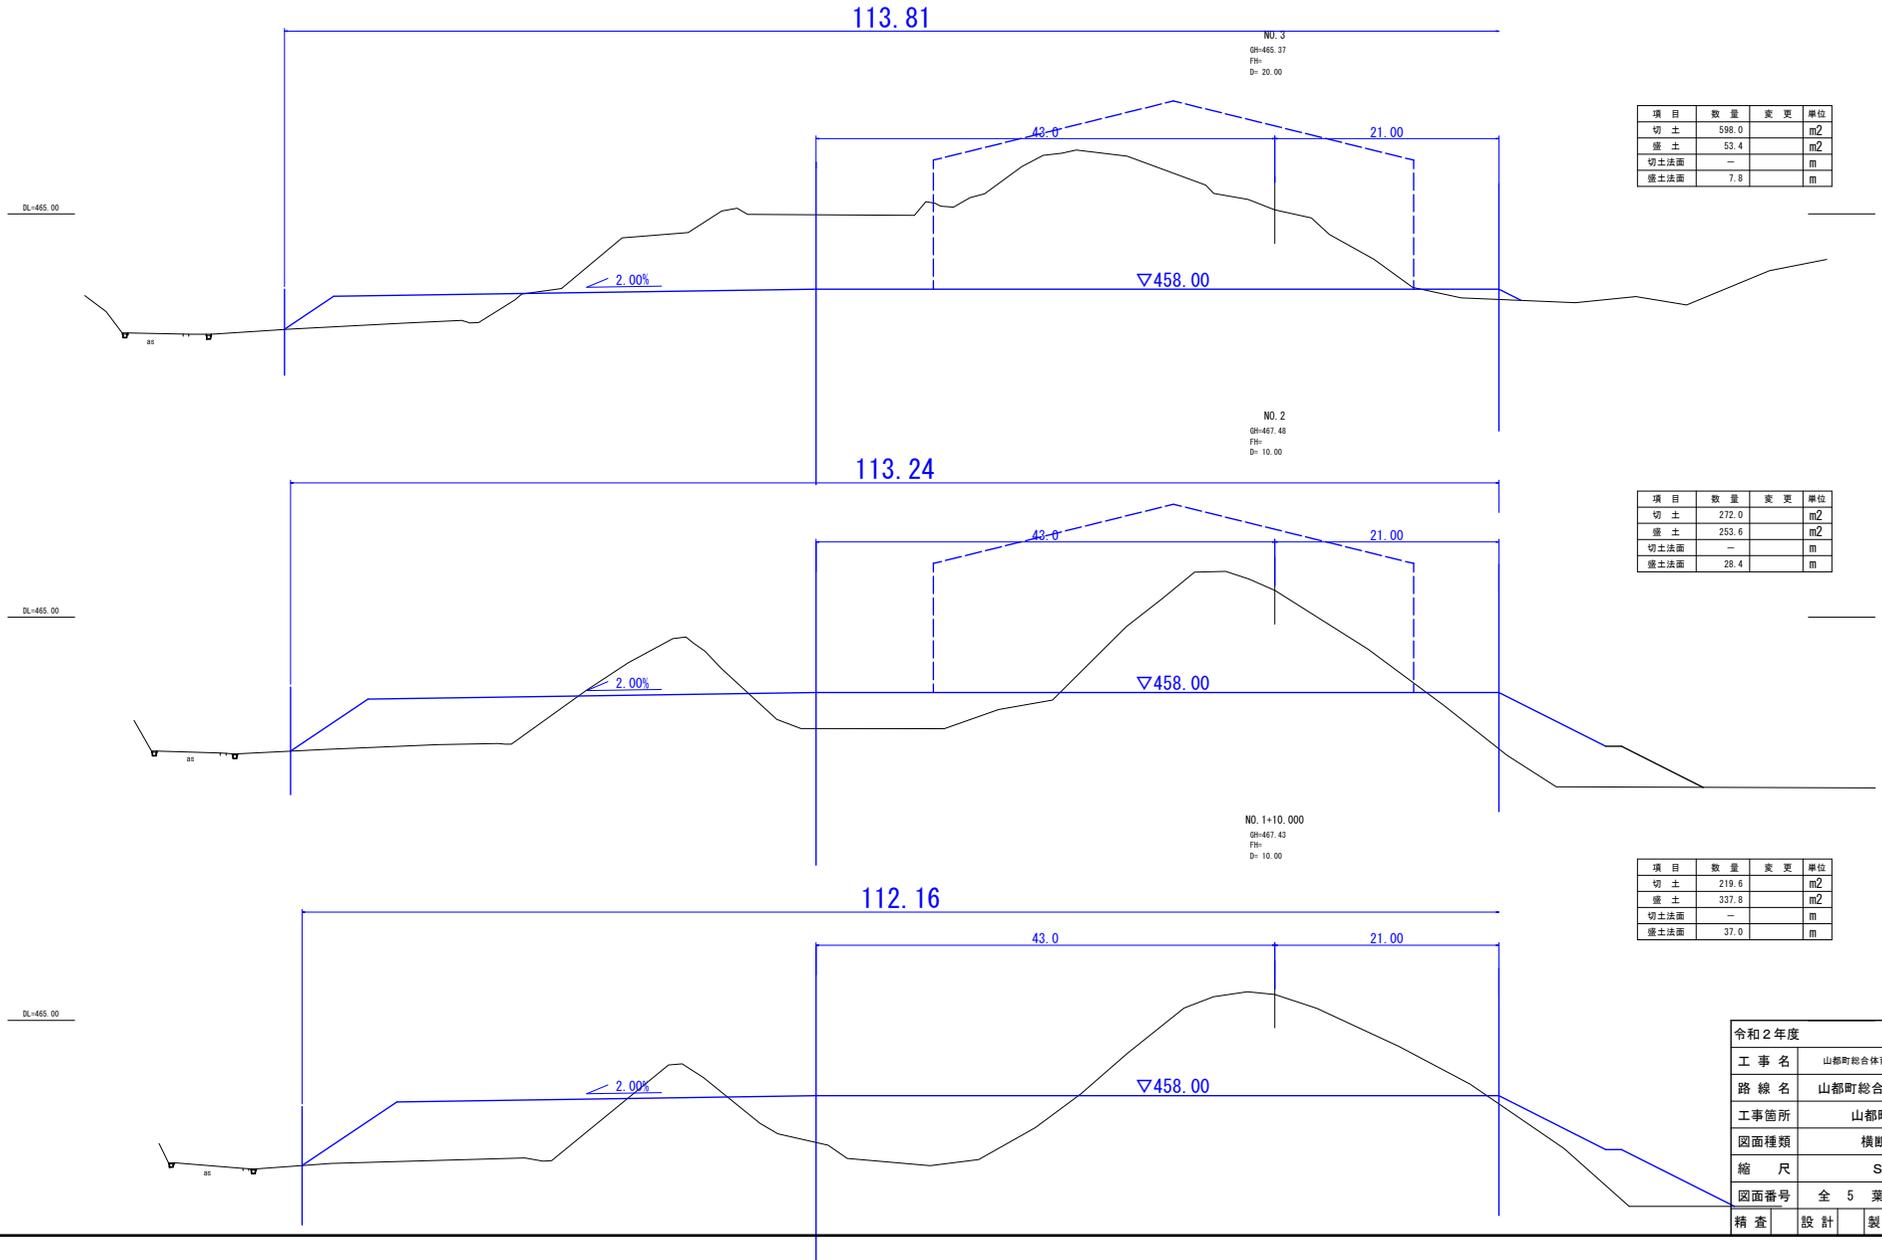

| 項目 | 数量 | 変更 | 単位 |
|------|-------|----|----------------|
| 切土 | 598.0 | | m ² |
| 盛土 | 53.4 | | m ² |
| 切土法面 | - | | m |
| 盛土法面 | 7.8 | | m |

| 項目 | 数量 | 変更 | 単位 |
|------|-------|----|----------------|
| 切土 | 272.0 | | m ² |
| 盛土 | 253.6 | | m ² |
| 切土法面 | - | | m |
| 盛土法面 | 28.4 | | m |

| 項目 | 数量 | 変更 | 単位 |
|------|-------|----|----------------|
| 切土 | 219.6 | | m ² |
| 盛土 | 337.8 | | m ² |
| 切土法面 | - | | m |
| 盛土法面 | 37.0 | | m |

| 令和2年度 | |
|-------|------------------|
| 工事名 | 山都町総合体育館（仮称）造成工事 |
| 路線名 | 山都町総合体育館（仮称） |
| 工事箇所 | 山都町下市地内 |
| 図面種類 | 横断面図(2) |
| 縮尺 | S=1:250 |
| 図面番号 | 全 5 葉 第 4 号 |
| 精査 | 設計 製図 謄写 |

横断面图 S=1:250
108.67

| 項目 | 数量 | 変更 | 単位 |
|------|-------|----|----------------|
| 切土 | - | | m ² |
| 盛土 | 512.6 | | m ² |
| 切土法面 | - | | m |
| 盛土法面 | 45.0 | | m |

| 項目 | 数量 | 変更 | 単位 |
|------|-------|----|----------------|
| 切土 | 296.0 | | m ² |
| 盛土 | 512.6 | | m ² |
| 切土法面 | 2.8 | | m |
| 盛土法面 | 45.0 | | m |

| 項目 | 数量 | 変更 | 単位 |
|------|-------|----|----------------|
| 切土 | 359.0 | | m ² |
| 盛土 | 1.6 | | m ² |
| 切土法面 | 2.4 | | m |
| 盛土法面 | - | | m |

| 項目 | 数量 | 変更 | 単位 |
|------|-------|----|----------------|
| 切土 | 515.2 | | m ² |
| 盛土 | 2.2 | | m ² |
| 切土法面 | 4.4 | | m |
| 盛土法面 | - | | m |

| 項目 | 数量 | 変更 | 単位 |
|------|-------|----|----------------|
| 切土 | 585.0 | | m ² |
| 盛土 | 21.4 | | m ² |
| 切土法面 | 9.6 | | m |
| 盛土法面 | 2.8 | | m |

| 令和2年度 | |
|-------|------------------|
| 工事名 | 山都町総合体育館（仮称）造成工事 |
| 路線名 | 山都町総合体育館（仮称） |
| 工事箇所 | 山都町下地内 |
| 図面種類 | 横断面図(3) |
| 縮尺 | S=1:250 |
| 図面番号 | 全5葉 第5号 |
| 精査 | 設計 製図 謄写 |

