

議案 第68号

工事請負契約の締結について

次の工事について、請負契約を締結することとする。

令和2年10月30日 提出

山都町長 梅田 穰

- 1 工事番号 道整蘇 第1号
- 2 工事名 長谷埋立線 道路改良工事
- 3 工事場所 上益城郡山都町 長谷 地内
- 4 契約金額 74,360,000円(税込み)
- 5 契約の相手方 熊本県上益城郡山都町高辻377  
有限会社 佐藤重機建設  
代表取締役 佐藤 哲雄
- 6 入札の方法 指名競争入札

(提案理由)

本件の工事請負契約を締結するには、議会の議決に付すべき契約及び財産の取得又は処分に関する条例(平成17年山都町条例第55号)第2条の規定により、議会の議決を経る必要があります。

これが、この議案を提出する理由です。

## 工事請負契約概要

- 1 工事番号 道整蘇 第1号
- 2 工事名 長谷埋立線 道路改良工事
- 3 工事場所 上益城郡山都町 長谷 地内
- 4 入札年月日 令和2年10月21日
- 5 工事概要
- 工事内容 施工延長・幅員  $L = 149\text{ m}$ ・ $W = 7.0\text{ m}$
- 主な工種 掘削工（土砂） $V = 9,935\text{ m}^3$
- 掘削工（軟岩） $V = 4,704\text{ m}^3$
- 植生工（植生基材吹付） $A = 1,900\text{ m}^2$
- 植生工（モルタル吹付） $A = 474\text{ m}^2$
- 小段排水工  $L = 119\text{ m}$ 、縦排水工  $L = 17\text{ m}$
- 集水柵工  $N = 2$ 基


### 6 指名業者

番号	業者名	代表者	住所
1	矢部開発(株)	上田 信	山都町南田220-1
2	(株)坂本建設	中崎 晃紀	山都町下市242-1
3	(株)尾上建設	上村 雄二	山都町千滝222-1
4	大栄企業(株)	込山 憲太郎	山都町杉木465-1
5	(有)清和建设	武原 公洋	山都町大平434-3
6	(株)今村建設	今村 将文	山都町八木683
7	三栄総合建設(株)	後藤 正先	山都町上寺45
8	(株)協信総業	高畑 博史	山都町上寺1666-1
9	(有)佐藤重機建設	佐藤 哲雄	山都町高辻377
10	後藤工業(有)	後藤 剛	山都町米生1-4
11	(株)協立	田辺 一光	山都町入佐13-2



仮

# 公共工事請負契約書

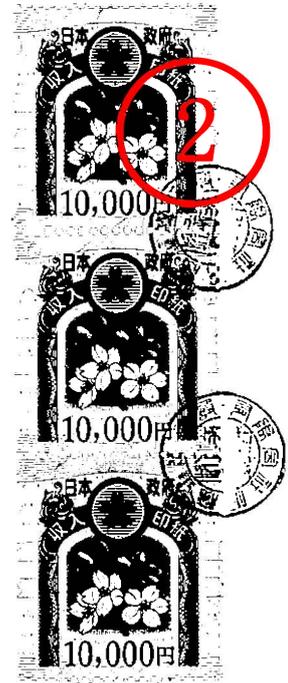

- 1 工事番号 道整蘇 第 1 号
- 2 工事名 長谷埋立線 道路改良工事
- 3 工事場所 上益城郡山都町 長谷 地内
- 4 工期 令和 2 年 11 月 2 日から  
令和 3 年 3 月 31 日まで

5 請負代金額

百	拾	億	千	百	拾	万	千	百	拾	円
		¥	7	4	3	6	0	0	0	0

(うち取引に係る消費税及び地方消費税の額 6,760,000 円)

6 契約保証金 7,436,000 円

7 解体工事に要する費用等

上記の工事について、発注者山都町と受注者 有限会社 佐藤重機建設 は、各々の対等な立場における合意に基づいて、山都町公共工事請負契約約款の各条項及び上記内容によって公正な請負契約を締結し、信義に従って誠実にこれを履行するものとする。

なお、この契約は、議会の議決を得たとき本契約としての効力を生ずるものとし、議会の議決を得られないときは無効となり、発注者は一切の責任を負わないものとする。

本契約の証として、本書2通を作成し、発注者及び受注者が記名押印の上、各自1通を保有する。

令和 2 年 10 月 27 日

発注者 山 都 町

代 表 者 山都町長 梅 田



受注者 住 所  
商号又は名称  
代表者氏名

熊本県上益城郡山都町高辻377番地

有限会社 佐藤重機建設

代表取締役 佐藤 哲 雄

TEL 0967-85-0923



## 入札結果登録

電子入札案件番号 0447010010020200203  
 施行番号 2001-0350100059  
 工事・業務名 長谷埋立線 道路改良工事  
 業種種別 土木  
 開札執行日時 令和02年10月21日 10時23分

入札結果	落札者決定	
備考	落札者は、本庁 建設課において契約手続きを行ってください。	
執行担当	監理係長 上野誠喜	10:35:03
立会担当	監理係 山下充暁	10:36:10

予定価格 67,770,000 円 (税抜き)  
 6777万 円 (税抜き)  
 最低制限価格 60,209,606 円 (税抜き)  
 6020万9606 円 (税抜き)


最新更新日時 2020.10.21 10:38

番号	業者名称	第1回入札金額	予定 価格 以下	制限 価格 以上	調 査 実 施	落 札 者	備考
1	大栄企業(株)						辞退
2	三栄総合建設(株)						辞退
3	(株)尾上建設						辞退
4	(株)坂本建設						辞退
5	(株)協立						辞退
6	(有)佐藤重機建設	67,600,000	○	○		○	
7	後藤工業(有)	67,690,000	○	○			
8	(株)協信総業	67,700,000	○	○			
9	(株)今村建設	67,700,000	○	○			
10	矢部開発(株)	67,700,000	○	○			
11	(有)清和建設	67,750,000	○	○			

# 熊本県山都町

## 長谷埋立線 道路改良工事 位置図

### 長谷埋立線道路改良工事

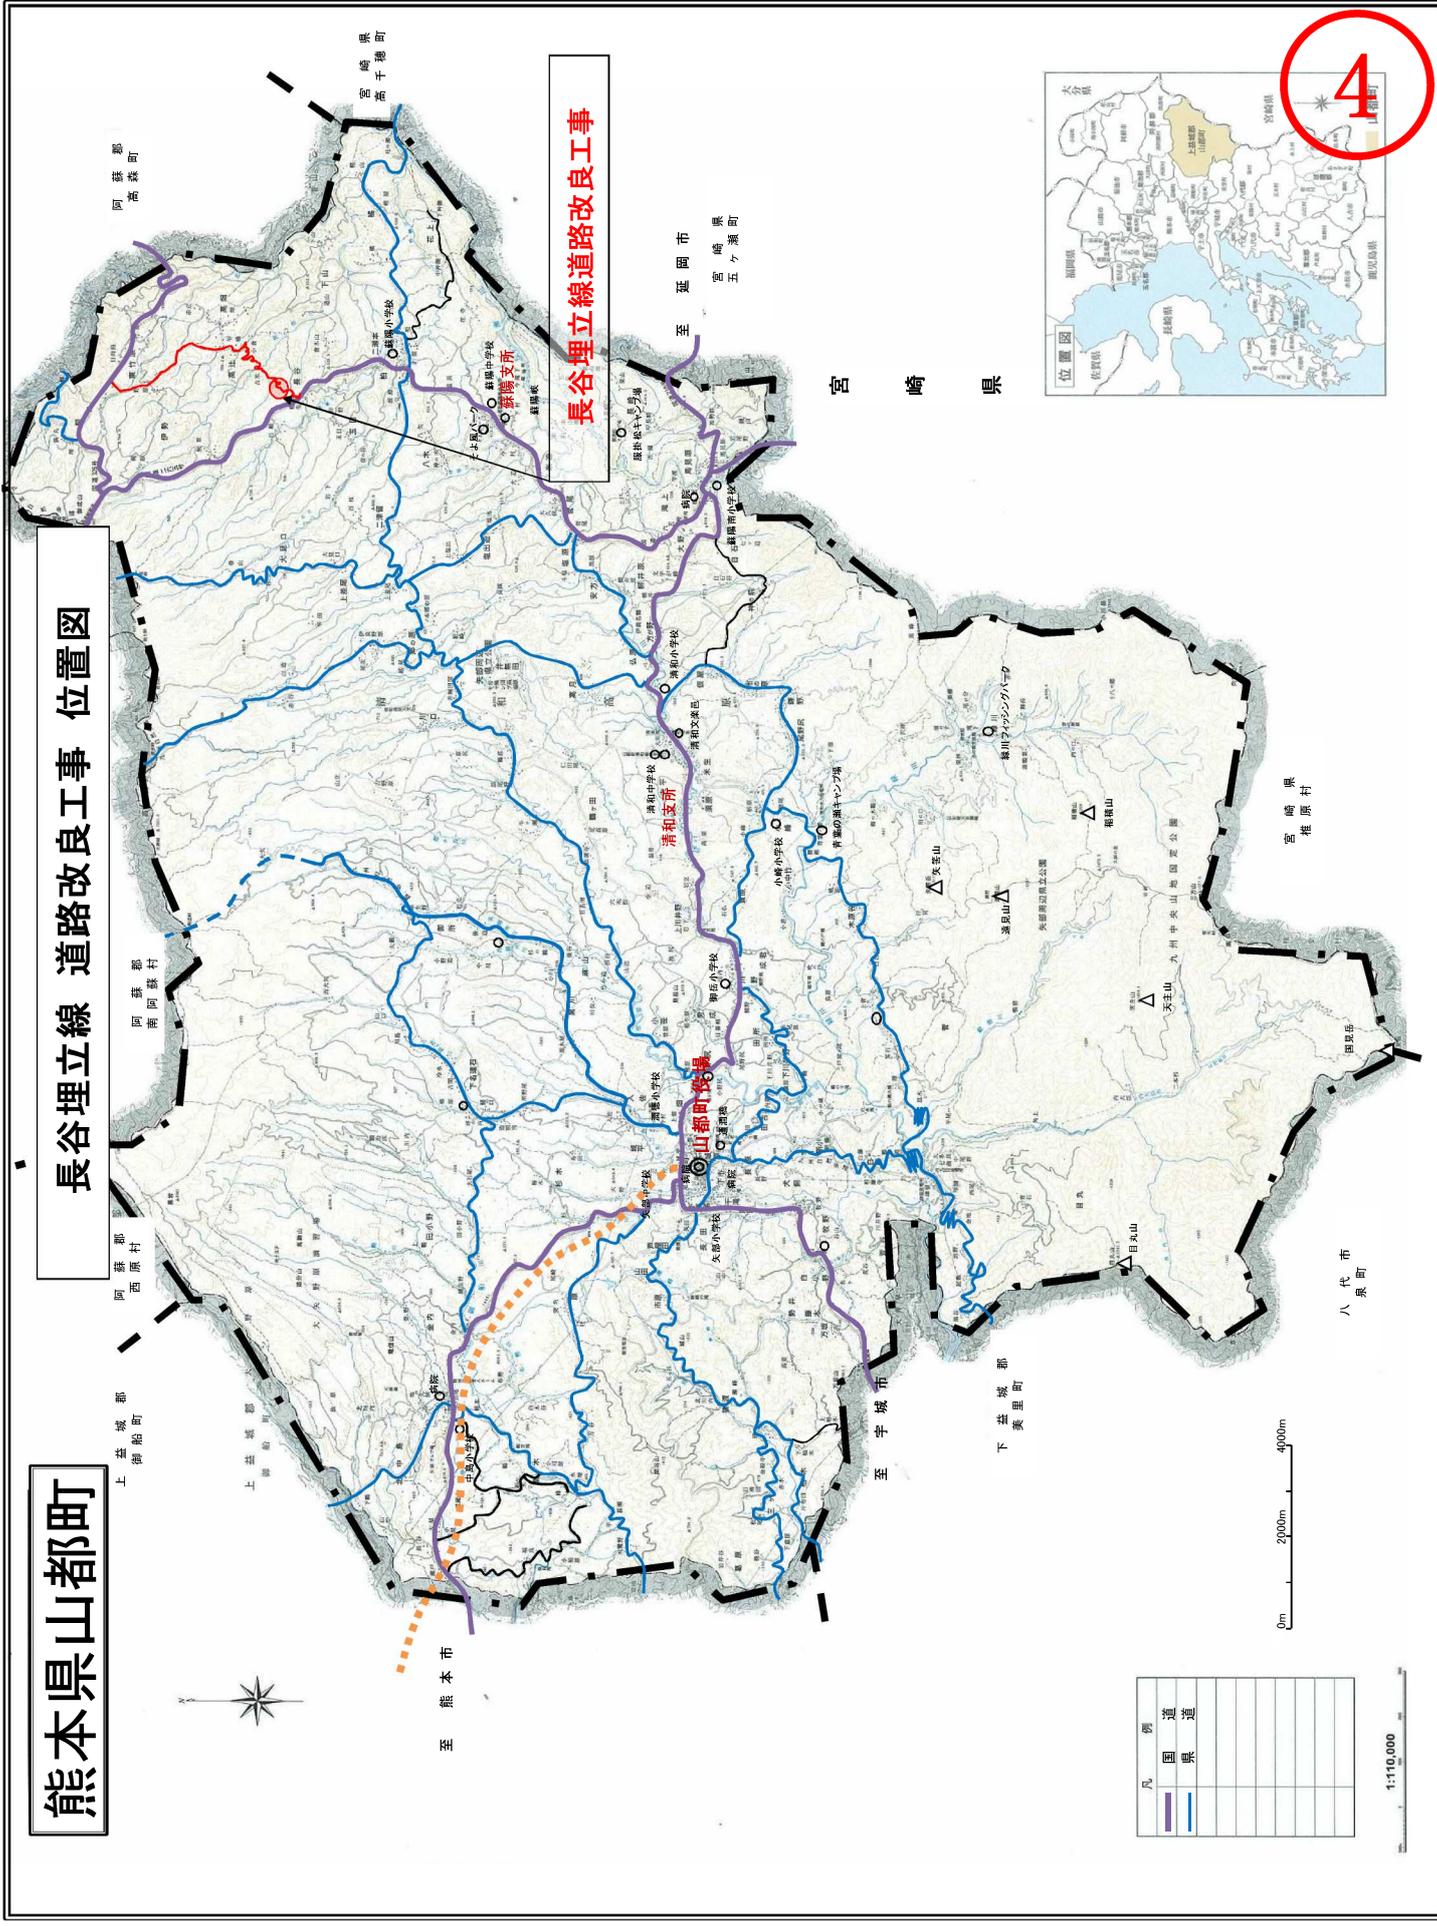

凡	例
	国
	道
	県
	市
	町
	村


1:110,000

0m 2000m 4000m



4

# 長谷埋立線 道路改良工事 位置図

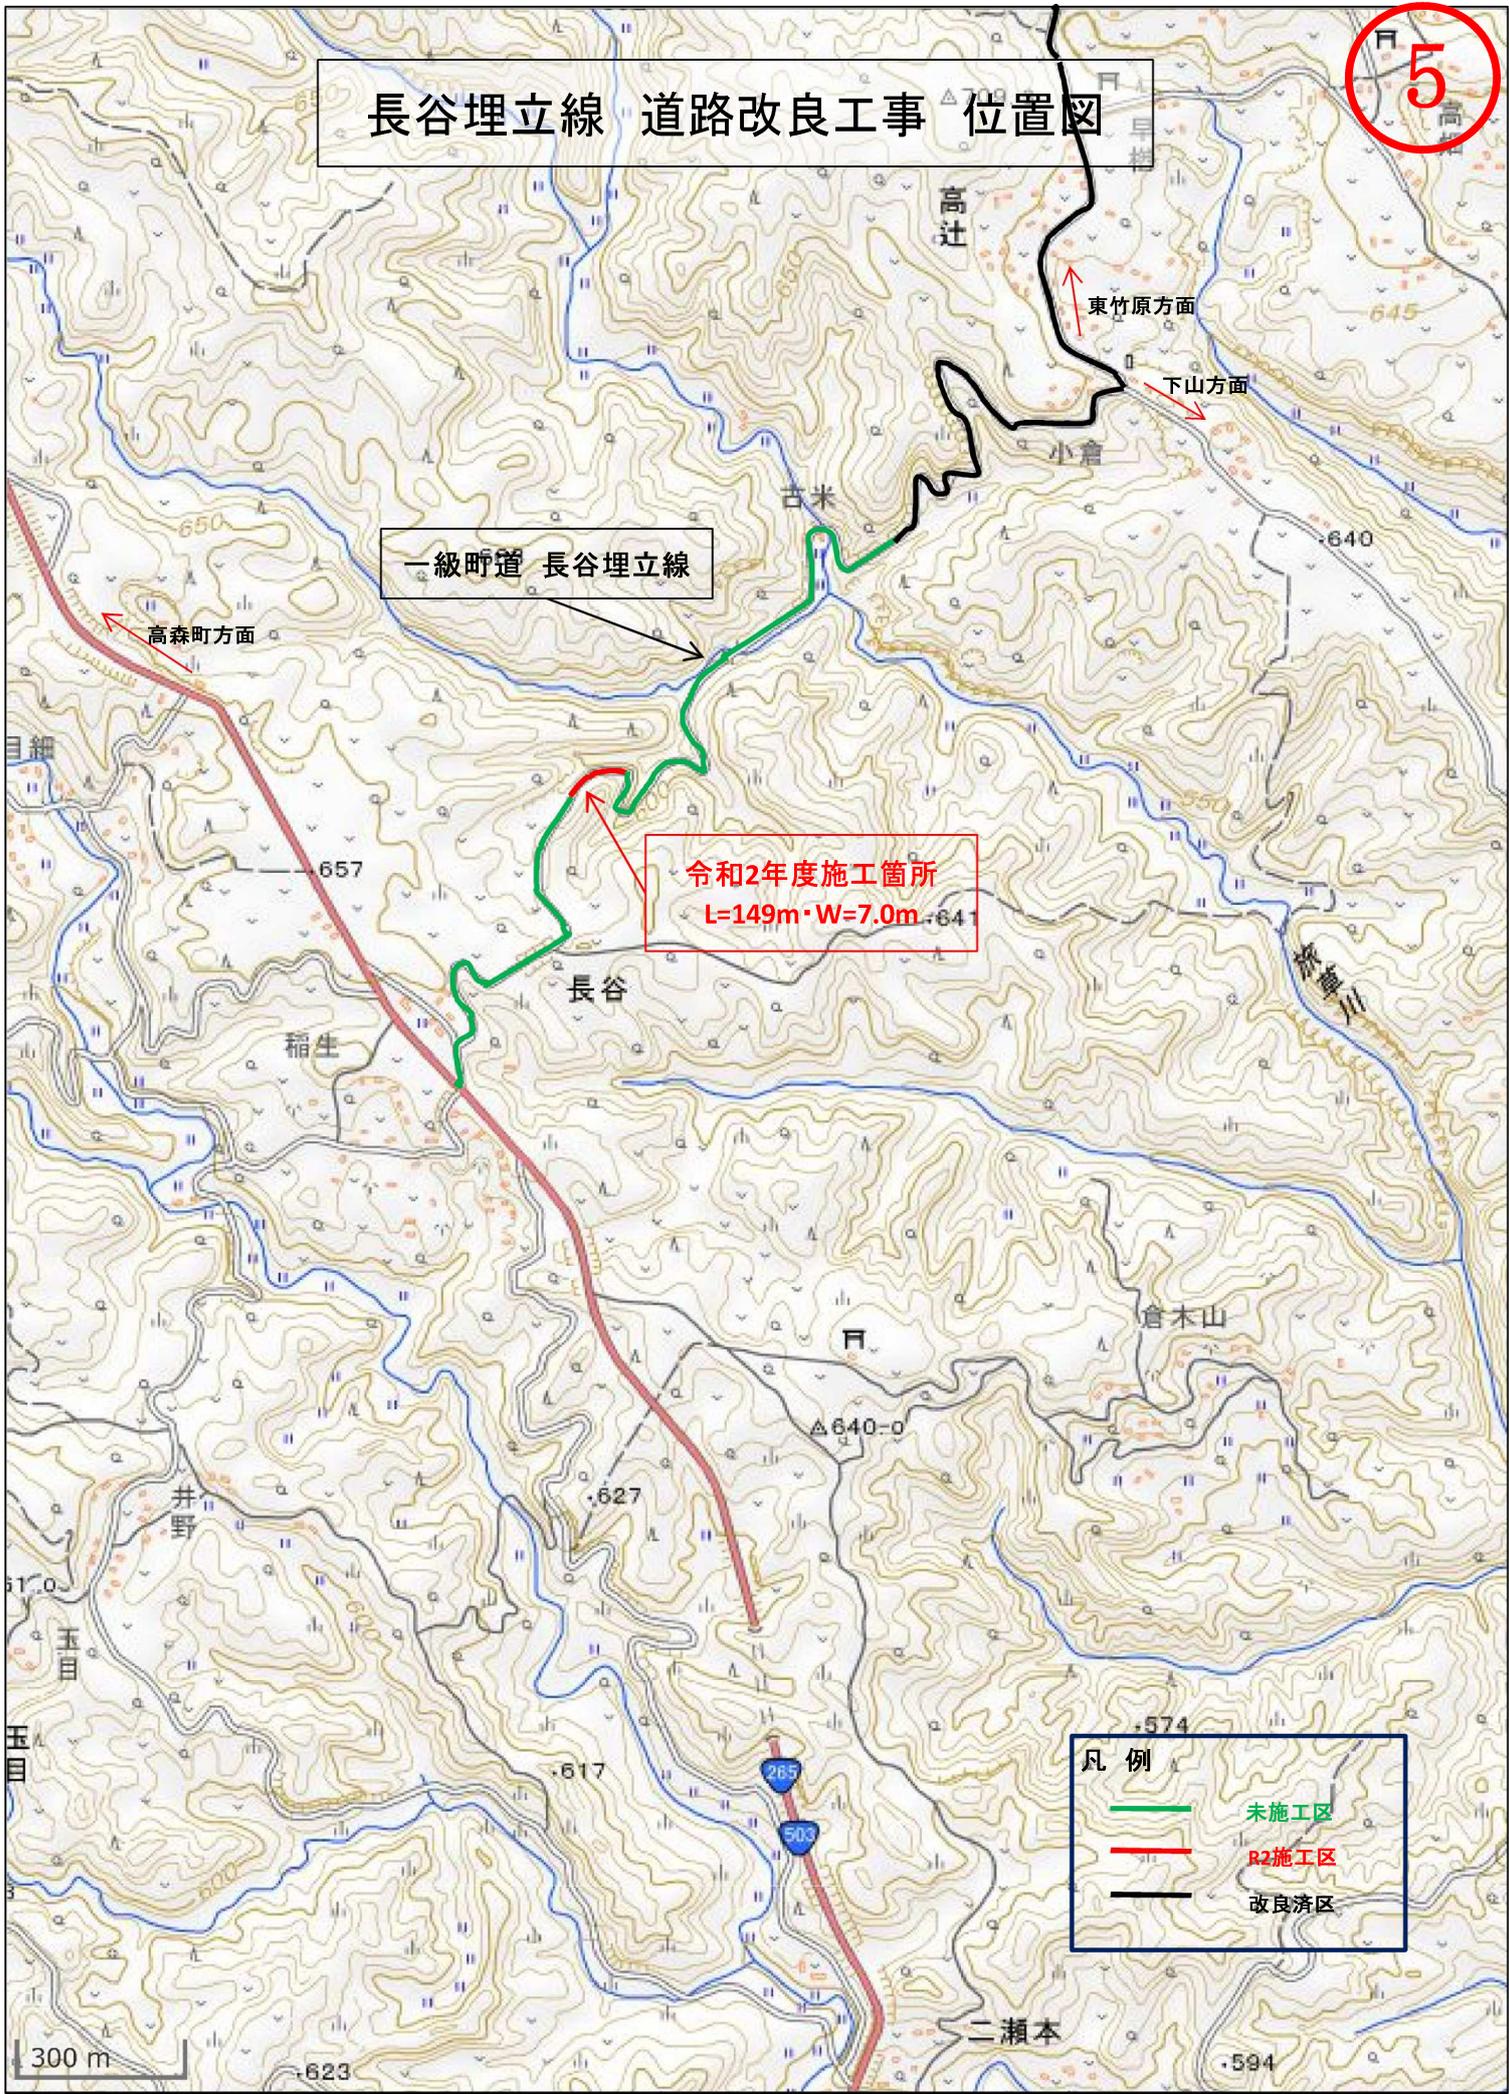


一級町道 長谷埋立線

令和2年度施工箇所  
L=149m・W=7.0m

凡例

- 未施工区
- R2施工区
- 改良済区

300 m

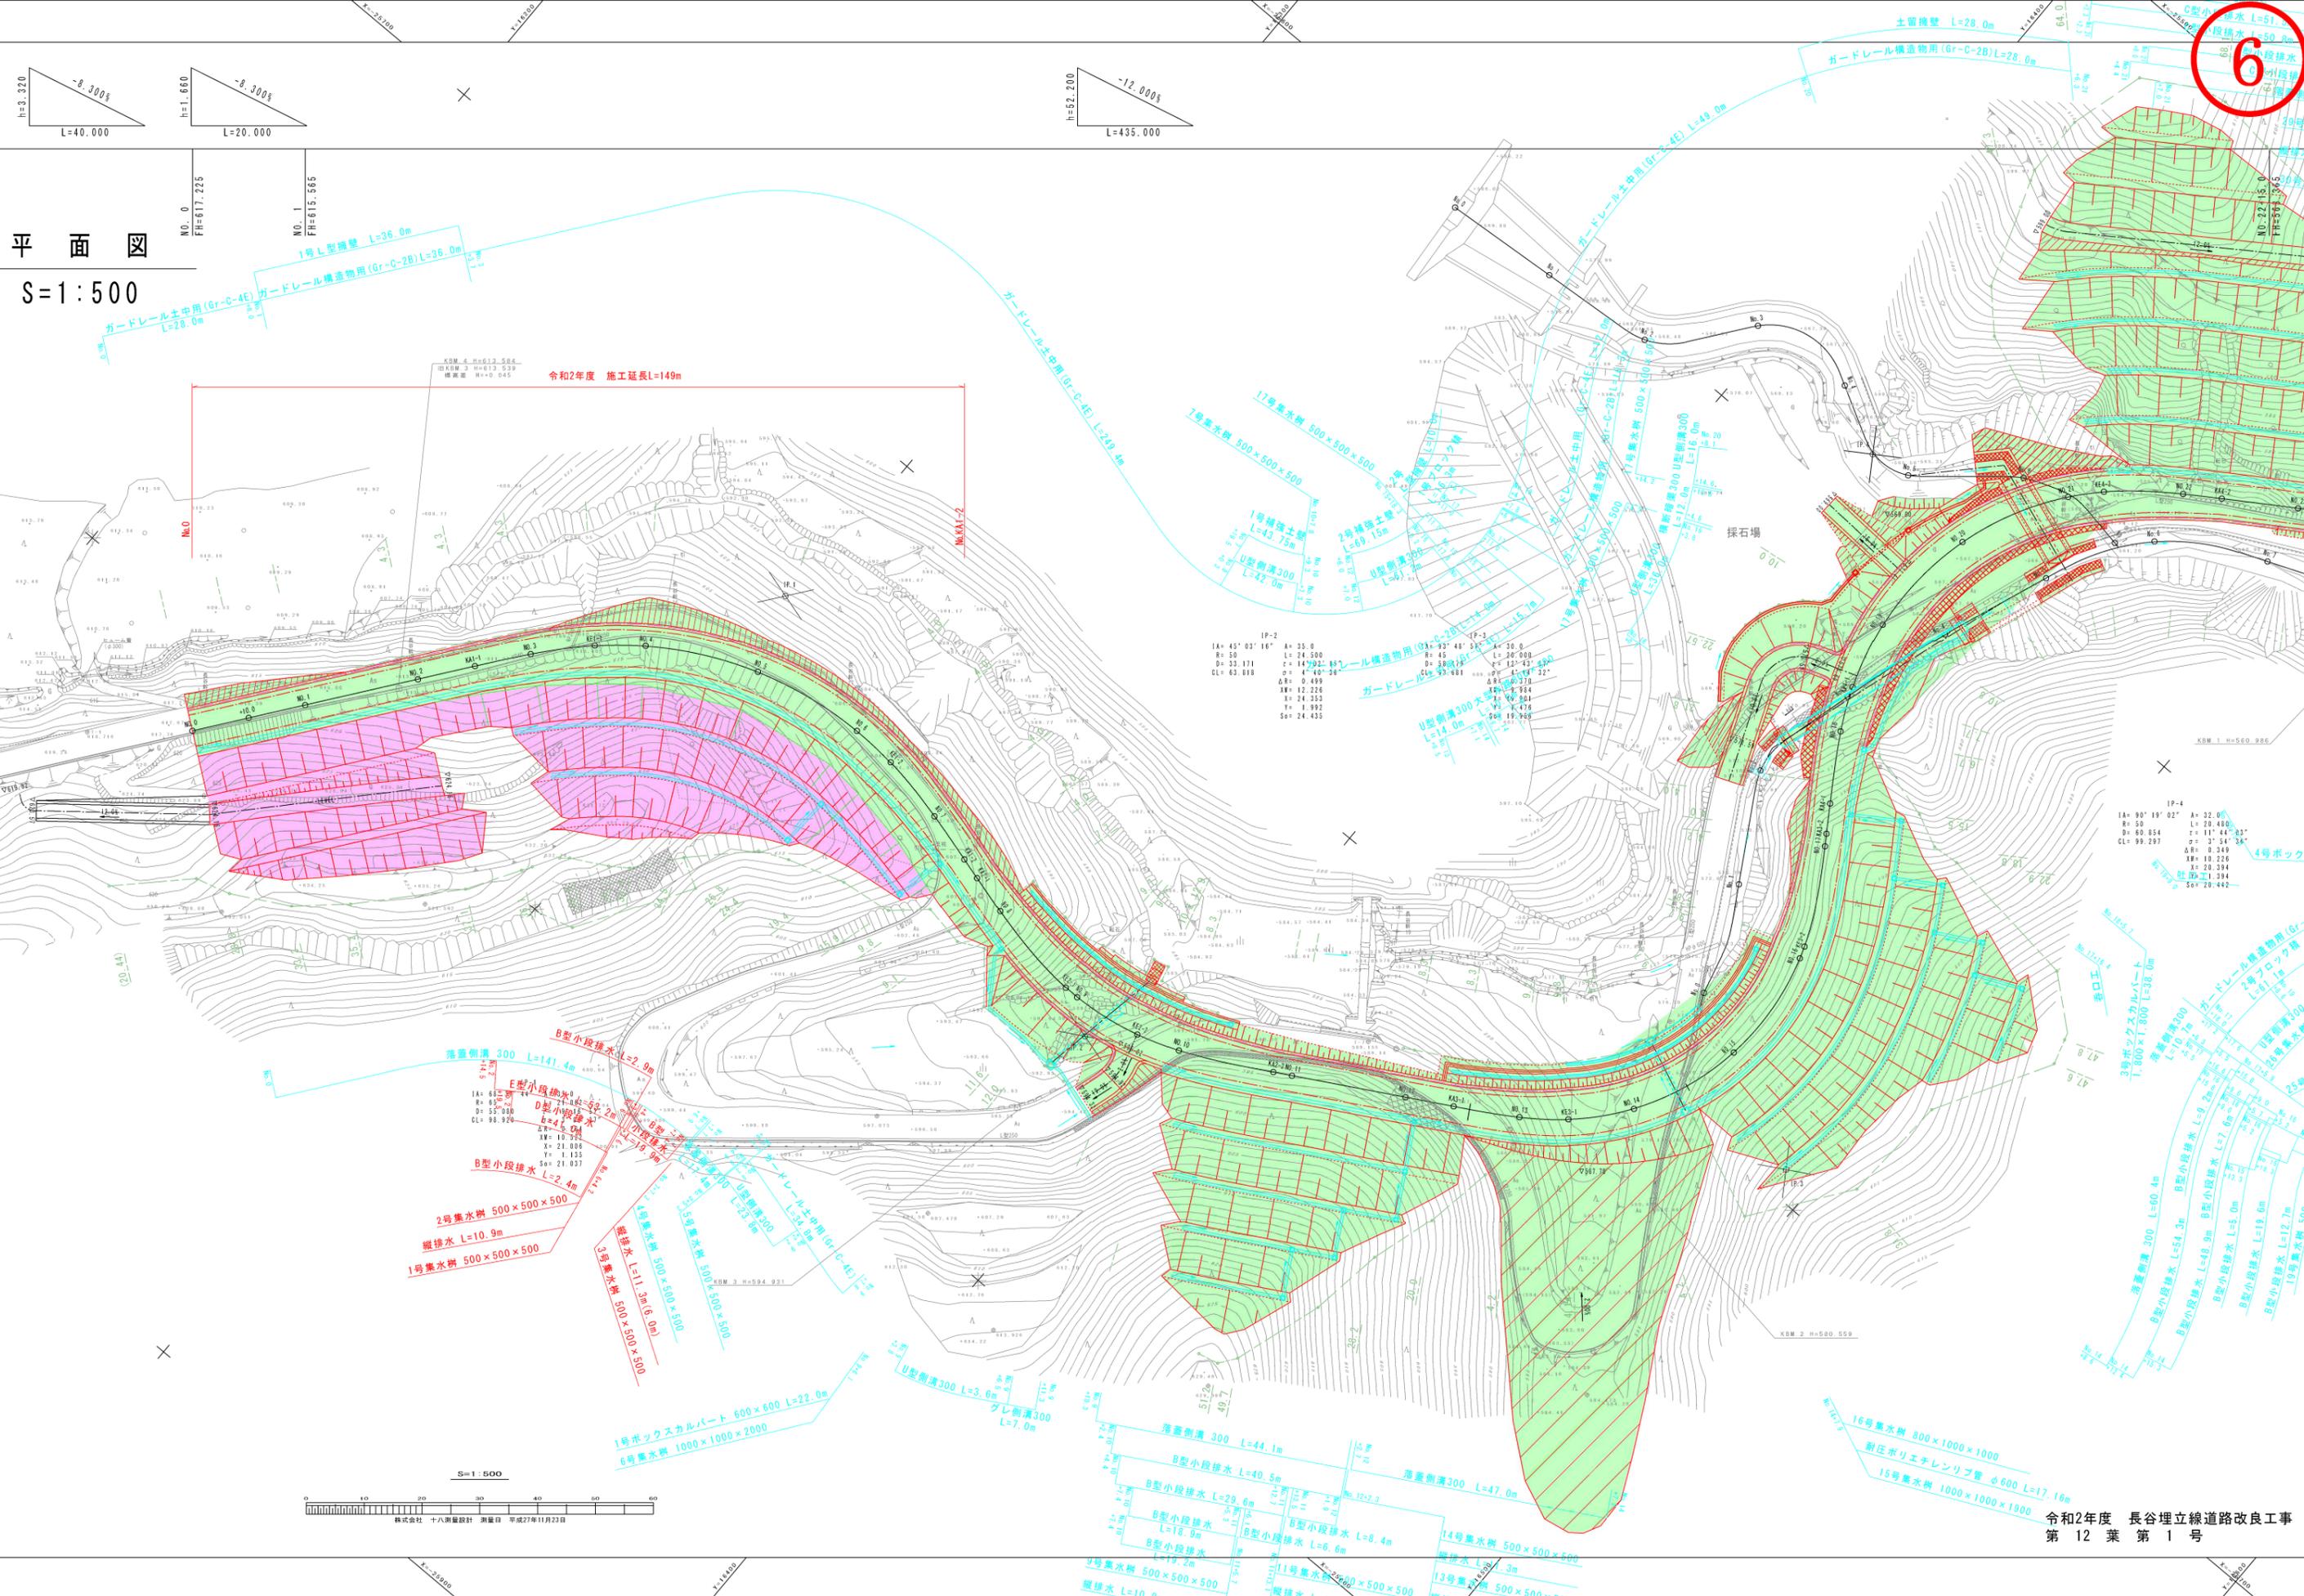

平面図  
S=1:500

6

令和2年度 施工延長L=149m



