

## 議案 第87号

### 工事請負契約の締結について

次の工事について、請負契約を締結することとする。

令和2年12月 3日 提出

山都町長 梅田 穰

- 1 工事番号 R2災 林災第1号
- 2 工事名 菊池人吉線 林道災害復旧工事
- 3 工事場所 上益城郡山都町 目丸 地内
- 4 契約金額 47,750,670円(税込み)
- 5 契約の相手方 熊本県下益城郡美里町畝野2900  
株式会社 西村建設  
代表取締役 西村 潤次郎
- 6 入札の方法 指名競争入札

#### (提案理由)

本件の工事請負契約を締結するには、議会の議決に付すべき契約及び財産の取得又は処分に関する条例(平成17年山都町条例第55号)第2条の規定により、議会の議決を経る必要があります。

これが、この議案を提出する理由です。

## 工事請負契約概要

- 1 工事番号 R2災 林災第1号
- 2 工事名 菊池人吉線 林道災害復旧工事
- 3 工事場所 上益城郡山都町 目丸 地内
- 4 入札年月日 令和2年11月26日
- 5 工事概要
- 工事内容 施工延長 L = 57 m
- 主な工種 掘削工（土砂） V = 945 m<sup>3</sup>
- 土砂等運搬工 V = 1915 m<sup>3</sup>
- 簡易吹付法柁工（柁内：植生基材吹付） A = 1,956.5 m<sup>2</sup>


### 6 指名業者

番号	業者名	代表者	住所
1	矢部開発(株)	上田 信	山都町南田220-1
2	(株)坂本建設	中崎 晃紀	山都町下市242-1
3	(株)尾上建設	上村 雄二	山都町千滝222-1
4	(有)清和建設	武原 公洋	山都町大平434-3
5	大栄企業(株)	込山 憲太郎	山都町杉木465-1
6	(株)今村建設	今村 将文	山都町八木683
7	(有)佐藤重機建設	佐藤 哲雄	山都町高辻377
8	三栄総合建設(株)	後藤 正先	山都町上寺45
9	(株)太平洋建設	込山 憲司	熊本市中央区白山1-4-9
10	(株)協信総業	高畑 博史	山都町上寺1666-1
11	(株)土井組	土井 建	八代市鏡町有佐226
12	(株)西村建設	西村 潤次郎	下益城郡美里町畝野2900
13	(株)吉田工業	吉田 強	熊本市東区長嶺東4-2-64
14	(株)ツチャ工業	伊津見 和弘	熊本市東区下南部1-1-71
15	(株)イマイ工業	酒井 伸太郎	熊本市東区戸島1-1-25



2

# 公共工事請負契約書

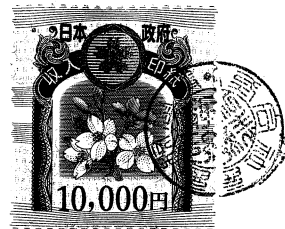

工事番号 R2災 林災第 1 号

工事名 菊池人吉線 林道災害復旧工事

3 工事場所 山都町 目丸 地内

4 工期 令和 2 年 12 月 16 日から  
令和 3 年 3 月 31 日まで

5 請負代金額

百	拾	億	千	百	拾	万	千	百	拾	円
		¥	4	7	7	5	0	6	7	0

(うち取引に係る消費税及び地方消費税の額 4,340,970 円)

6 契約保証金 4,776,000 円

7 解体工事に要する費用等

上記の工事について、発注者山都町と受注者 株式会社 西村建設 は、各々の対等な立場における合意に基づいて、山都町公共工事請負契約約款の各条項及び上記内容によって公正な請負契約を締結し、信義に従って誠実にこれを履行するものとする。

本契約の証として、本書2通を作成し、発注者及び受注者が記名押印の上、各自1通を保有する。なお、この契約は、議会の議決を得たとき本契約としての効力を生ずるものとし、議会の議決を得られないときは無効となり、発注者は一切の責任を負わないものとする。

令和 2 年 12 月 1 日

発注者 山都町

代表者 山都町長 梅田



受注者 住所 熊木県下益城郡美里町畝野2900番地  
商号又は名称 株式会社西村建設  
代表者氏名 代表取締役 西村潤次郎

代表取締役 西村潤次郎



## 入札結果登録

電子入札案件番号 0447010010020200223  
 施行番号 2001-0300200005  
 工事・業務名 菊地人吉線 林道災害復旧工事  
 業種種別 と土コ  
 開札執行日時 令和02年11月26日 08時34分

入札結果	落札者決定	
備考	落札者は、本庁 農林振興課において契約手続きを行ってください。	
執行担当	監理係長 上野誠喜	08:51:13
立会担当	監理係 山下充暁	08:52:39

予定価格 49,005,000 円 (税抜き)  
 4900万5000 円 (税抜き)  
 最低制限価格 43,409,260 円 (税抜き)  
 4340万9260 円 (税抜き)

最新更新日時 2020.11.26 08:53

番号	業者名称	第1回入札金額	予定 価格 以下	制限 価格 以上	調 査 実 施	落 札 者	備考
1	(有)佐藤重機建設						辞退
2	(株)尾上建設						辞退
3	(株)今村建設						辞退
4	(株)土井組						辞退
5	(株)西村建設	43,409,700	○	○		○	
6	(株)太平洋建設	43,410,000	○	○			
7	(株)イマイ工業	43,581,000	○	○			
8	(有)清和建設	43,600,000	○	○			
9	(株)坂本建設	43,680,000	○	○			
10	(株)吉田工業	43,840,000	○	○			
11	大栄企業(株)	48,500,000	○	○			
12	三栄総合建設(株)	48,950,000	○	○			
13	(株)協信総業	49,000,000	○	○			
14	矢部開発(株)	49,000,000	○	○			
15	(株)ツチャ工業	49,005,000	○	○			










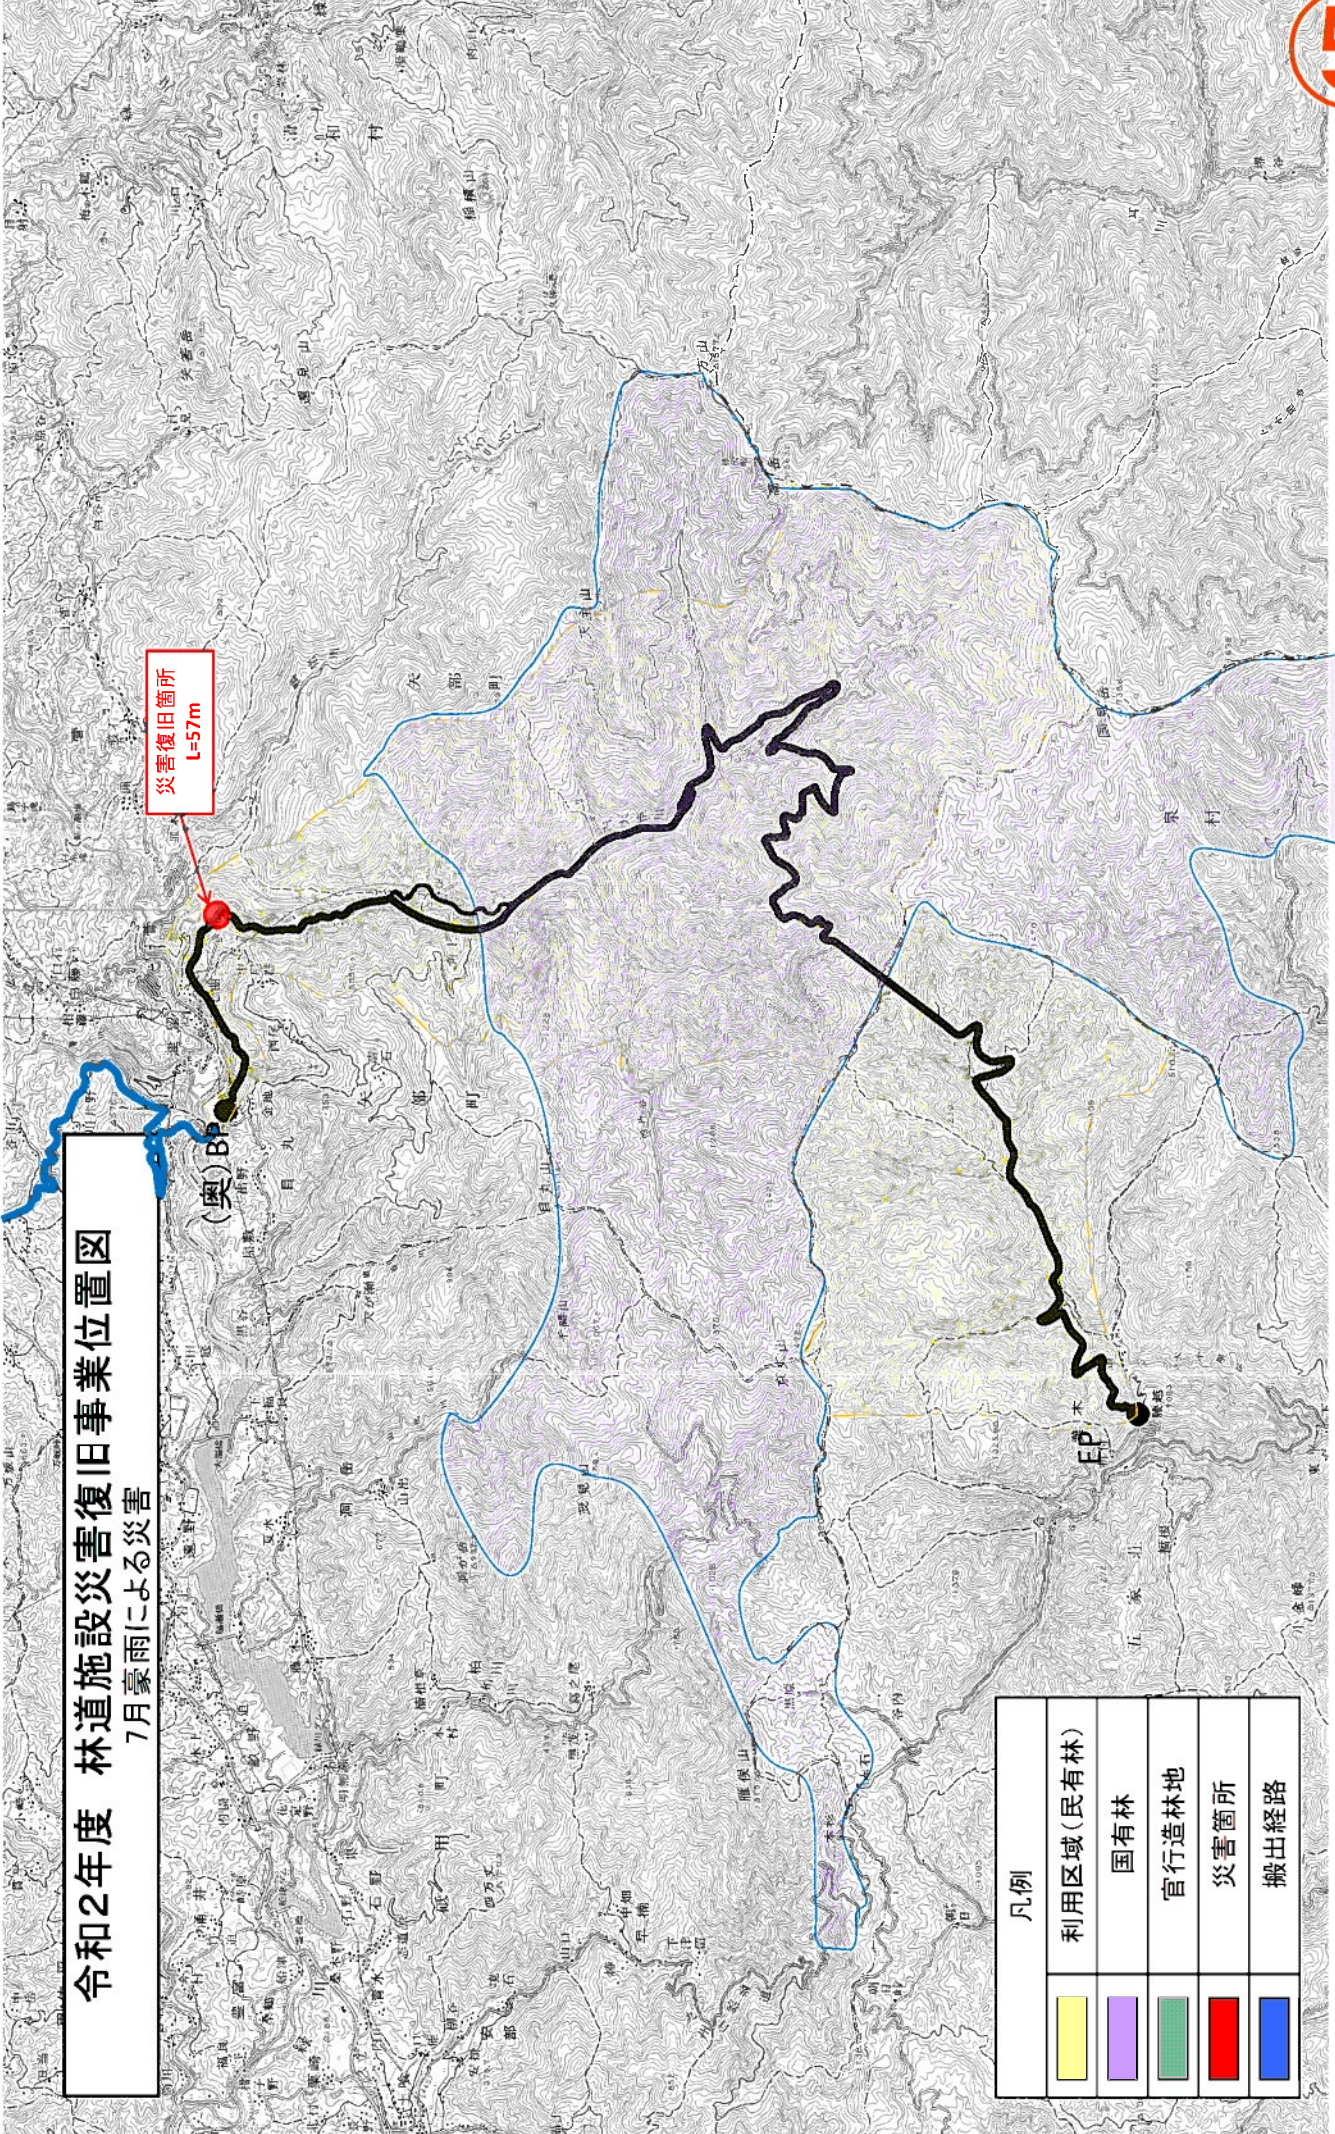


# 令和2年度 林道施設災害復旧事業位置図

7月豪雨による災害

災害復旧箇所  
L=57m

凡例	
	利用区域(民有林)
	国有林
	官行造林地
	災害箇所
	搬出経路





簡易法枠工（フレーム工法 350×150、1500×1500） A=1956.5m<sup>2</sup>




(特記事項)			
養池人吉線			
図面名称		図面番号	
令和	年度	1	
平面図			
縮尺 1:250			
区分	計画	全体	実施
受注者名			
令和 年 月 日 終了			
測量	管理技師等		
設計	管理技師等 審査技師等		
発注機関	監督機関		

横断面図

S=1:100

7

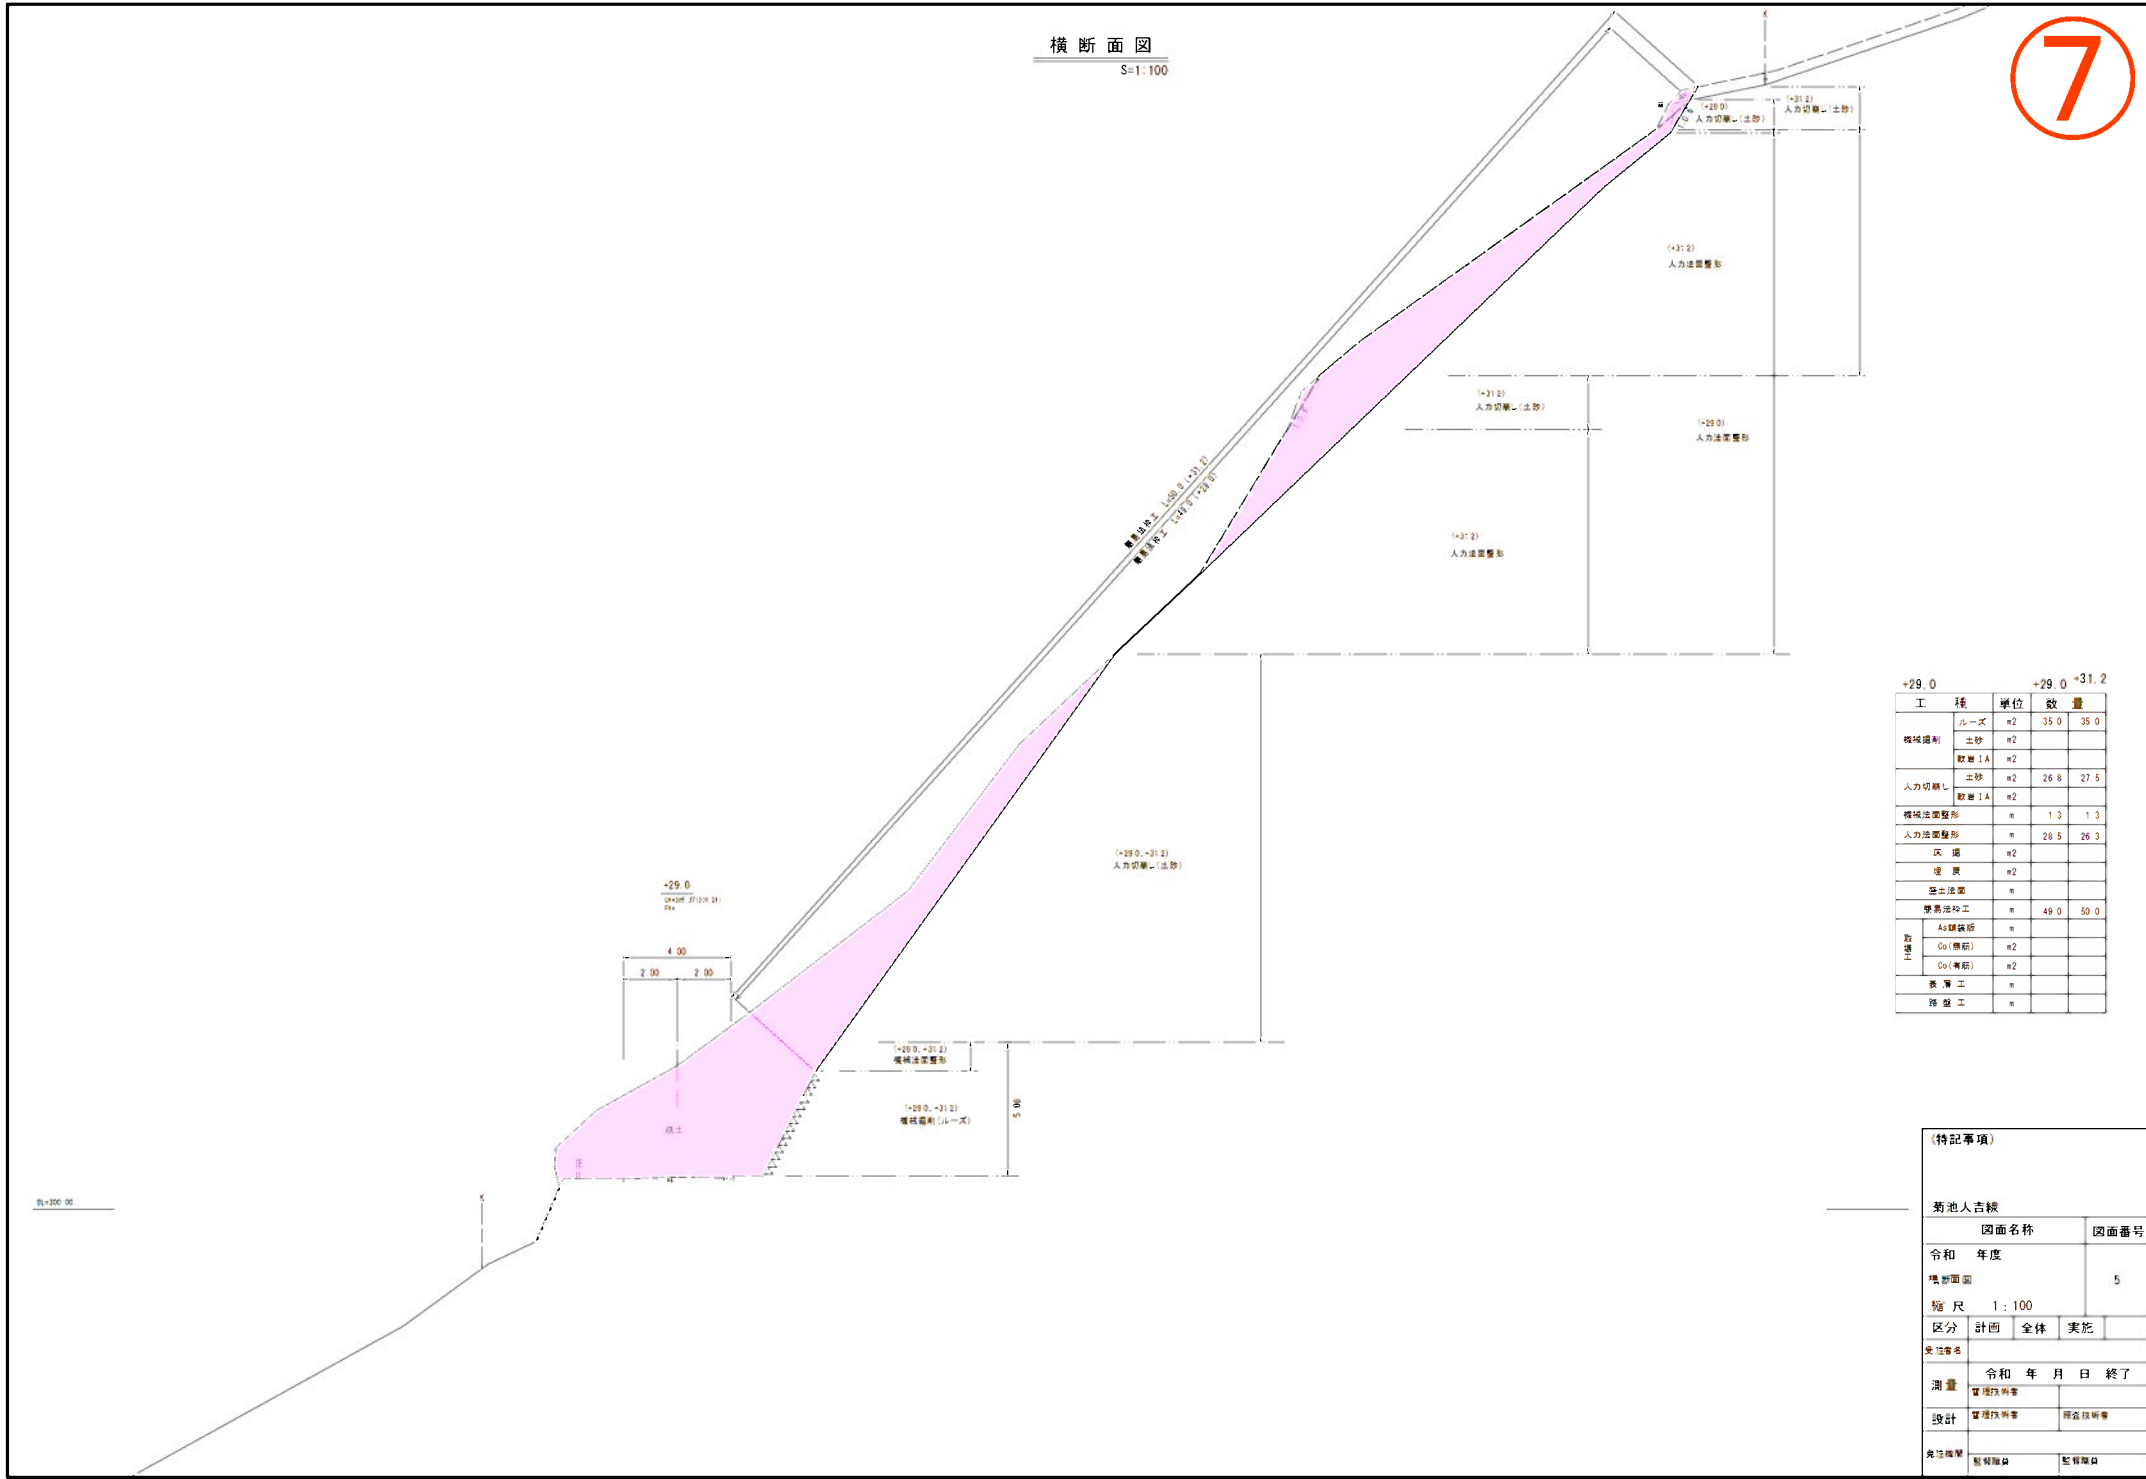

		+29.0	+29.0	+31.2
工種	単位	数量		
機械掘削	ルーズ	m2	35.0	35.0
	土砂	m2		
	数量1A	m2		
人力切戻し	土砂	m2	26.8	27.5
	数量1A	m2		
機械法整形	m	1.3	1.3	
人力法整形	m	26.5	26.3	
区掘	m2			
埋戻	m2			
盛土法面	m			
要路法和工	m	49.0	50.0	
取土工	A5(腐植)	m		
	Co(腐植)	m2		
	Co(腐植)	m2		
	既着工	m		
路盤工	m			

(特記事項)	
菊池人吉様	
図面名称	図面番号
令和 年度	5
横断面図	
縮尺 1:100	
区分	計画 全体 実施
受注者名	
測量	令和 年 月 日 終了
設計	監理技術者 審査技術者
免状取得	監理職員 監督職員