

## 議案 第55号

### 工事請負変更契約の締結について

令和2年第3回定例会において議決された上鶴線道路改良工事(R2国債)のうち、契約金額「97,790,000円」を「98,740,988円」に変更することとする。

令和3年6月3日 提出

山都町長 梅田 穰

#### (提案理由)

本件の工事請負変更契約を締結するには、議会の議決に付すべき契約及び財産の取得又は処分に関する条例(平成17年山都町条例第55号)第2条の規定により、議会の議決を経る必要があります。

これが、この議案を提出する理由です。

## 工事請負変更契約概要

1 工事番号	民安2国第1号
2 工事名	上鶴線道路改良工事（R2国債）
3 工事場所	山都町 田小野 地内
4 当初契約年月日	令和2年9月3日
5 工事内容	施工延長 L = 207.4 m 掘削工 1,177 m <sup>3</sup> 路床置換工 559 m <sup>3</sup> 大型ブロック積工 459 m <sup>2</sup> 排水構造物工 269 m 下層路盤工 1,059 m <sup>2</sup> 根固めブロック工 48個
6 契約の相手方	上益城郡山都町杉木465-1 大栄企業株式会社 代表取締役 込山 憲太郎

## 変更数量増減表

民安2国第1号

上鶴線道路改良工事(R2国債)

項目	単位	数量		増減	備考
		当初	変更		
施工延長	m	169.9	207.4	37.5	
道路土工	m3	1,094	1,177	83	
路床置換工	m3	461	559	98	
現場打擁壁工	m3	7.9	7.9	0	
簡易土留ブロック工	m	54	54	0	
大型ブロック積工	m2	440	459	19	
コンクリートブロック積工	m2	18	18	0	
側溝工	m	193	269	76	
暗渠工	m	24.3	24.3	0	
舗装版破碎工	m2	611	740	129	
構造物取壊し工	m3	107	107	0	
下層路盤工	m2	865	1,059	194	
防護柵工	m	2	2	0	
根固めブロック工	個	48	48	0	
スライドゲート工	門	1	1	0	
仮設道路工	式	1	1	0	
汚濁防止フェンス工	式	0	1	1	



仮

# 公共工事請負変更契約書



- 1 工事番号 民安2国 第 1 号
- 2 工事名 上鶴線道路改良工事(R2国債)
- 3 工事場所 上益城郡山都町 田小野 地内

## 4 変更契約事項

工事変更契約	増 額	百	拾	億	千	百	拾	万	千	百	拾	円
						¥	9	5	0	9	8	8

(うち取引に係る消費税及び地方消費税の額 86,453 円)

工事の内容 別冊のとおり

## 5 解体工事に要する費用等 別紙のとおり

(※設計図書の変更に伴い契約書別紙に変更がある場合のみ)

令和 2 年 9 月 3 日 付けで請負契約を締結した上記工事について、上記変更契約事項のとおり請負契約を変更する。


なお、この契約は、議会の議決を得たとき本契約としての効力を生ずるものとし、議会の議決を得られないときは、この契約は無効となり、発注者は一切の責任を負わないものとする。

本変更契約の証として、本書2通を作成し、当事者記名押印のうえ、各自1通を保有する。

令和 3 年 5 月 20 日

発注者 山 都 町

代 表 者 山都町長 梅 田

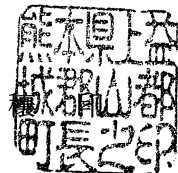


受注者 住 所 熊本県上益城郡山都町杉木465-1


商号又は名称 大栄企業株式会社

代表者氏名 代表取締役 込山憲太郎



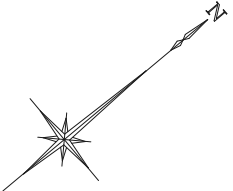

令和2年度国債 施工延長 L=169.88m 207.40

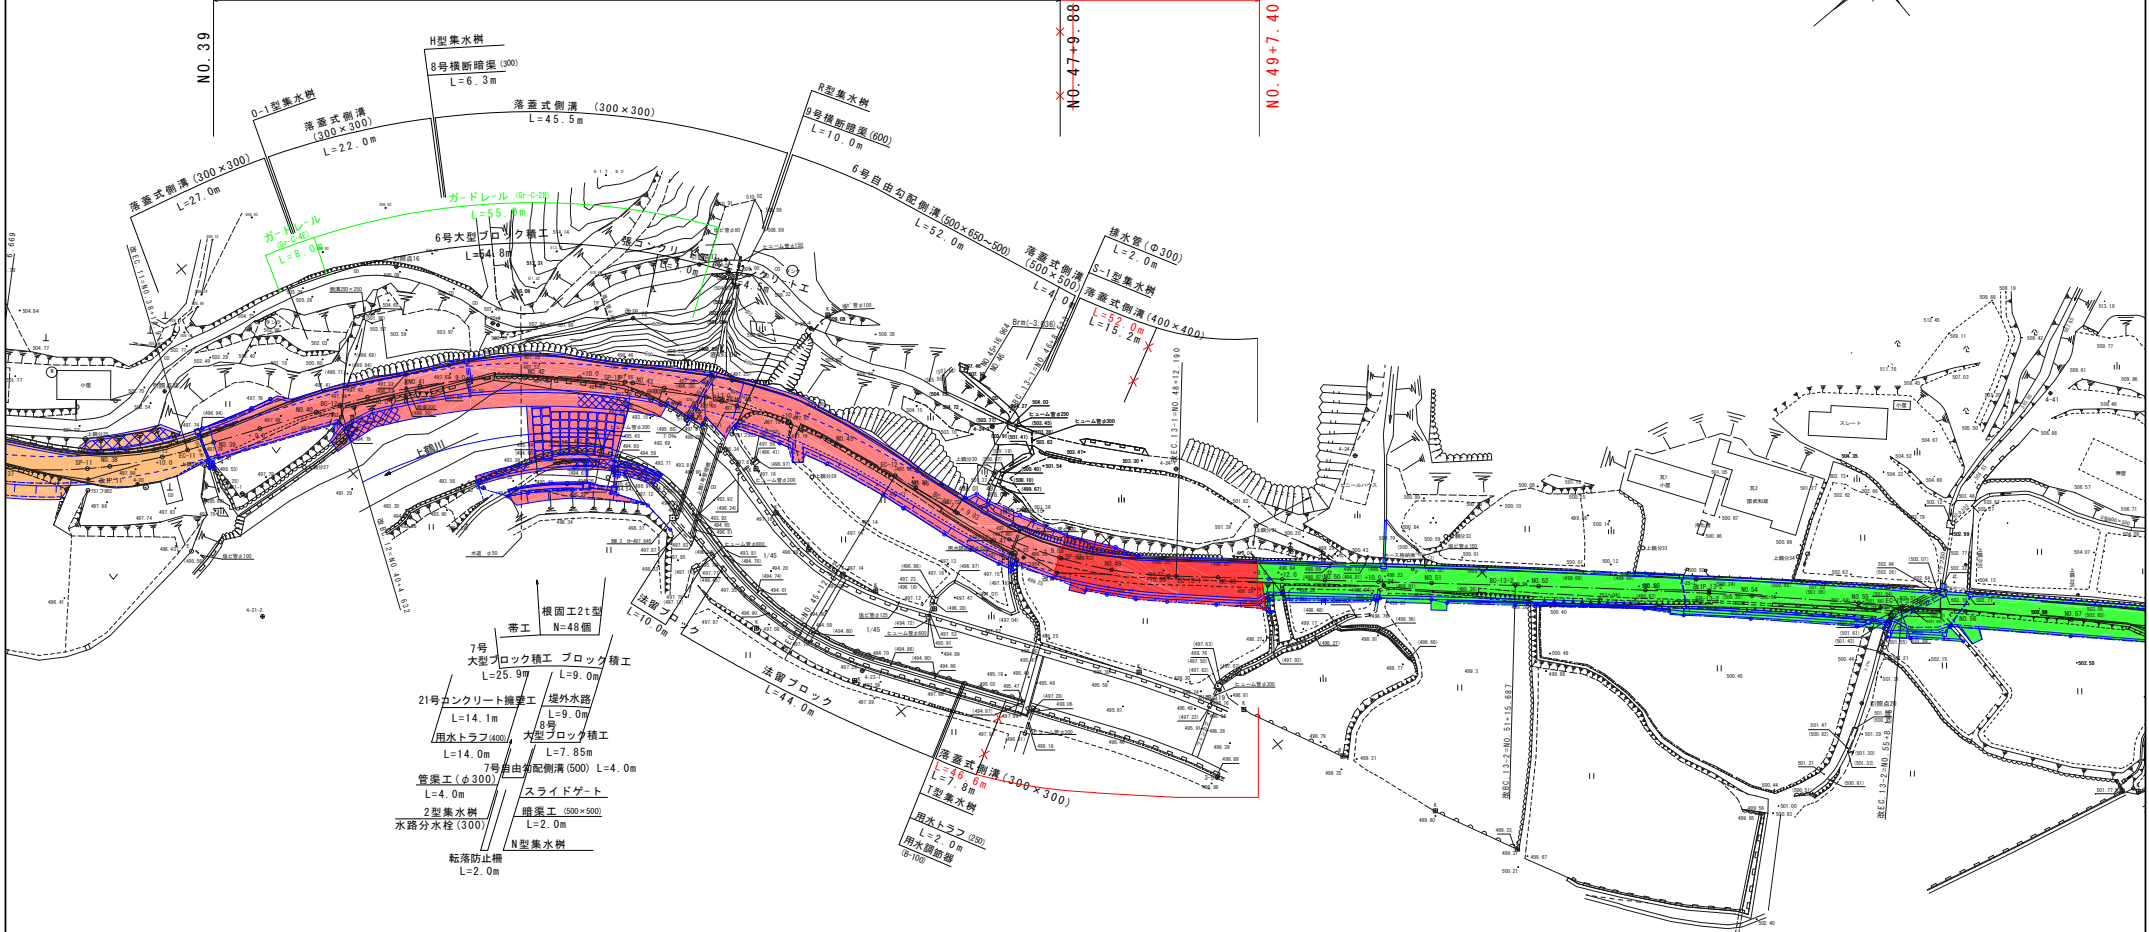


**第1回変更**

令和2年度 上鶴線道路改良工事	
路線名	上鶴線
工事箇所	上益城郡山都町小野地内
図面種類	平面図 (施工箇所範囲)
縮尺	1:500
図面	全 22 葉 第 1 号
現況図	実測ベクタデータ
発注機関名	山都町建設課

### 標準断面図

NO. 39~NO. 49+9.5

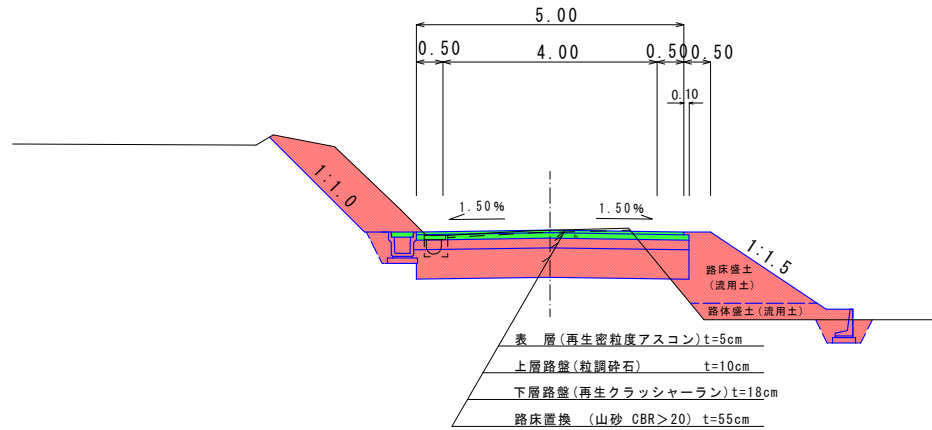

舗装構成 信頼度 75%			
交通区分	N3	設計 CBR	3
目標値	T.A	13	設計期間 10年
	材料	厚	T.A計算
表層	密粒度アスコン	5	5 × 1.00 = 5.00
上層路盤	粒調砕石	10	10 × 0.35 = 3.50
下層路盤	クラッシャーラン	18	18 × 0.25 = 4.50
合計		33	13.00

### 第1回変更

令和2年度 上鶴線道路改良工事	
路線名	上鶴線
工事箇所	上益城郡山都町田小野地内
図面種類	標準断面図
縮尺	S=1:50
図面	全 22 葉 第 7 号
現況図	計画ベクタデータ
発注機関名	山都町建設課