

議案 第59号

工事請負契約の締結について

次の工事について、請負契約を締結することとする。

令和3年7月5日 提出

山都町長 梅田 穰


1. 工事番号 山住第2号
2. 工事名 木造仮設住宅移築工事（小原2工区）
3. 工事場所 山都町 長原 地内
4. 契約金額 ￥84,590,000円（税込み）
5. 契約の相手方 上益城郡山都町上寺1809番地
宮田建設 株式会社
代表取締役 宮田 英也
6. 入札の方法 指名競争入札

（提案理由）

本件の工事請負契約を締結するには、議会の議決に付すべき契約及び財産の取得又は処分に関する条例（平成17年山都町条例第55号）第2条の規定により、議会の議決を経る必要があります。

これが、この議案を提出する理由です。

公共工事請負契約書

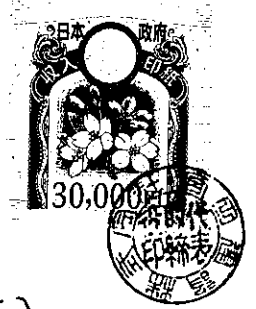

1 工事番号 山住第 2 号

2 工事名 木造仮設住宅移築工事(小原2工区)

3 工事場所 山都町長原地内

4 工期 令和 3 年 7 月 8 日から
令和 4 年 1 月 31 日まで

5 請負代金額

百	拾	億	千	百	拾	万	千	百	拾	円
		¥	8	4	5	9	0	0	0	0

(うち取引に係る消費税及び地方消費税の額 7,690,000 円)

6 契約保証金 ¥8,459,000 円

7 解体工事に要する費用等

上記の工事について、発注者山都町と受注者 宮田建設株式会社 は、各々の対等な立場における合意に基づいて、山都町公共工事請負契約約款の各条項及び上記内容によって公正な請負契約を締結し、信義に従って誠実にこれを履行するものとする。

本契約の証として、本書2通を作成し、発注者及び受注者が記名押印の上、各自1通を保有する。

なお、この契約は、議会の議決を得たとき本契約としての効力を生ずるものとし、議会の議決を得られないときは無効となり、発注者は一切の責任を負わないものとする。

令和 3 年 6 月 29 日

発注者 山都町
代表者 山都町長 梅田



受注者 住 所
商号又は名称
代表者氏名

熊本県上益城郡山都町上寺1809番地
宮田建設株式会社
代表取締役 宮田 英也
TEL0967-72-0404



工事請負契約概要

1. 工事番号 山住第2号
2. 工事名 木造仮設住宅移築工事（小原2工区）
3. 工事場所 山都町 長原 地内
4. 入札年月日 令和3年6月23日
5. 工事内容 御船町南木倉の建物（5棟：14戸）を分割し山都町長原に移築再構築（3棟：5戸）する。
- 床面積：4号棟：1戸（61.69m²）、5号棟：2戸（92.3m²）、6号棟：2戸（92.3m²）
- 解体保存工事一式・建築工事一式・電気設備工事一式・機械設備工事一式

6. 指名業者

番号	商号	代表者	住所
1	(株)尾上建設	上村 雄二	山都町千滝 222-1
2	三栄総合建設(株)	後藤 正先	山都町上寺 45
3	大栄企業(株)	込山 憲太郎	山都町杉木 465-1
4	宮田建設(株)	宮田 英也	山都町上寺 1809
5	(有) 甲斐工業	甲斐 朗	山都町上寺 1641-4
6	後藤工業 (有)	後藤 剛	山都町米生 1-4
7	(有) 吉見建設	吉見 泰政	山都町下馬尾 65-2

入札結果登録

電子入札案件番号 0447010010020210131
 施行番号 2101-0350200002
 工事・業務名 木造仮設住宅移築工事(小原2工区)
 業種種別 建築
 開札執行日時 令和03年06月23日 09時04分

入札結果	落札者決定		
備考	落札者は、本庁 建設課において契約手続きを行ってください。		
執行担当	監理係長 上野誠喜		09:10:19
立会担当	監理係 後藤生磨		09:11:26

予定価格 77,180,000 円 (税抜き)


7718万 円 (税抜き)


最低制限価格 69,462,000 円 (税抜き)

6946万2000 円 (税抜き)

最新更新日時 2021.06.23 09:12

番号	業者名称	第1回入札金額	予定 価格 以下	制限 価格 以上	調査 実施	落 札 者	備考
1	大栄企業(株)						辞退
2	三栄総合建設(株)						辞退
3	(株)尾上建設						辞退
4	(有)吉見建設						辞退
5	宮田建設(株) /	76,900,000	○	○		○	
6	(有)甲斐工業	77,010,000	○	○			
7	後藤工業(有)	77,150,000	○	○			

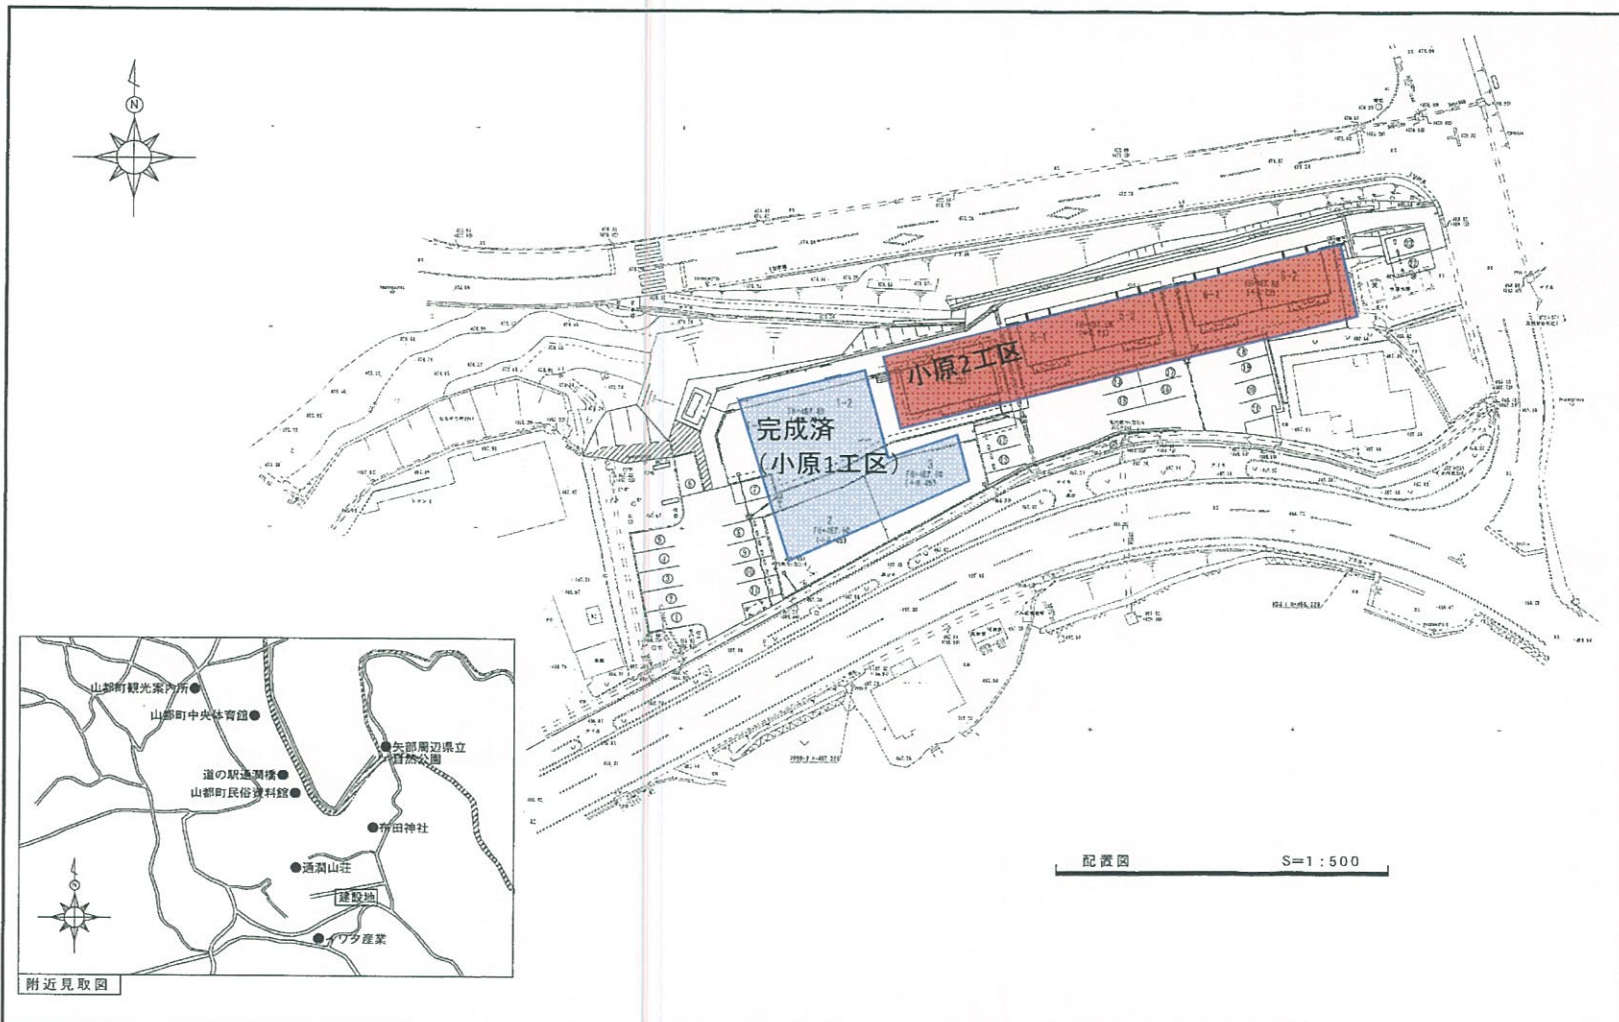

 佐藤設計株式会社	1 建築士事務所 熊本県知事登録第59号	CHECK	FOR NAME	木造仮設住宅移築工事 (小原2工区) 設計図	A — 07
	1 建築士登録第237468号 野村 康		CHECK NAME	附近見取図 配置図	SCALE 1:500 STAMP NO. 2021.03