

議案 第 63 号

工事請負契約の締結について

次の工事について、請負契約を締結することとする。

令和 3 年 7 月 14 日 提出

山都町長 梅 田 穰

- 1 工 事 番 号 山教生工第 2 号
- 2 工 事 名 山都町運動公園（仮称）芝生広場整備工事
- 3 契 約 金 額 ￥108,680,000 円（税込み）
- 4 契約の相手方 株式会社 協信総業
代表取締役 高 畑 博 史
- 5 入 札 の 方 法 指名競争入札

（提案理由）

本件の工事請負契約を締結するには、議会の議決に付すべき契約及び財産の取得又は処分に関する条例（平成17年山都町条例第55号）第2条の規定により、議会の議決を経る必要があります。

これがこの議案を提出する理由です。



仮

公共工事請負契約書



1 工事番号 山教生工第 2 号

2 工事名 山都町運動公園(仮称)芝生広場整備工事

3 工事場所 上益城郡山都町長原地内

4 工期 令和 3 年 7 月 15 日から
令和 4 年 3 月 31 日まで

5 請負代金額

百	拾	億	千	百	拾	万	千	百	拾	円
	¥	1	0	8	6	8	0	0	0	0

(うち取引に係る消費税及び地方消費税の額 ¥9880000 円)

6 契約保証金 ¥10868000 円

7 解体工事に要する費用等

上記の工事について、発注者山都町と受注者 株式会社 協信総業 は、各々の対等な立場における合意に基づいて、山都町公共工事請負契約約款の各条項及び上記内容によって公正な請負契約を締結し、信義に従って誠実にこれを履行するものとする。

本契約の証として、本書2通を作成し、発注者及び受注者が記名押印の上、各自1通を保有する。 **なお、この契約は、議会の議決を得たとき本契約としての効力を生ずるものとし、議会の議決を得られないときは無効となり、発注者は一切の責任を負わないものとする。**

令和 3 年 7 月 13 日

発注者 山都町

代表者 山都町長

梅田

穰




受注者 住 所 熊本県上益城郡山都町上寺1666番地1

商号又は名称

株式会社 協信総業

代表者氏名

代表取締役 高畑博史

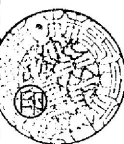

工事請負契約概要

1. 工 事 番 号 山教生工 第 2 号
2. 工 事 名 山都町運動公園（仮称）芝生広場整備工事
3. 工 事 場 所 山都町 長原 地内
4. 入 札 年 月 日 令和3年7月7日
5. 財 源 内 訳

全 体 108,680,000円

交 付 金 20,000,000円（社会資本整備総合交付金）

助 成 金 44,003,000円（スポーツ振興くじ助成金）

起 債 44,600,000円（過疎対策事業債）

一般財源 77,000円
6. 工 事 内 容 芝生広場造成及び天然芝生化

土 工 掘 削 工 V = 5,616m³

盛 土 工 V = 36,227m³

搬 入 土 V = 42,456m³

搬入土(真砂土) V = 2,953m³

法 面 工 盛 土 法 面 A = 657m²

排 水 工 側 溝 工 L = 225m

暗 渠 工 暗 渠 排 水 L = 753m

給水設備工 散水施設工 L = 260m（散水栓4箇所）

植 栽 工 張 芝 工 A = 12,305m²（野芝）

園路広場整備工 柵 工 L = 256m（メッシュフェンス H=600mm）

防災施設工 シェルターエ 1基（防災仕様東屋）

ベンチ工 2基（かまどベンチ）

7. 指 名 業 者

番号	商 号	代表者	住 所
1	矢部開発 株式会社	上田 信	山都町南田220-1
2	株式会社 坂本建設	中崎 晃紀	山都町下市242-1
3	大栄企業 株式会社	込山 憲太郎	山都町杉木465-1
4	株式会社 尾上建設	上村 雄二	山都町千滝222-1
5	株式会社 今村建設	今村 将文	山都町八木683
6	有限会社 清和建設	武原 公洋	山都町大平434-3
7	株式会社 協信総業	高畑 博史	山都町上寺1666-1
8	後藤工業 有限会社	後藤 剛	山都町米生1-4
9	有限会社 佐藤重機建設	佐藤 哲雄	山都町高辻377
10	三栄総合建設 株式会社	後藤 正先	山都町上寺45
11	株式会社 協立	田辺 一光	山都町入佐13-2

入札結果登録


電子入札案件番号 0447010010020210142
 施行番号 2101-0750100002
 工事・業務名 山都町運動公園(仮称)芝生広場整備工事
 業種種別 土木
 開札執行日時 令和03年07月07日 15時00分

入札結果	落札者決定	
備考	落札者は、生涯学習課において契約手続きを行ってください。	
執行担当	監理係長 上野誠喜	15:05:36
立会担当	監理係 後藤生磨	15:06:34

予定価格 100,812,000 円 (税抜き)
 1億81万2000 円 (税抜き)
 最低制限価格 90,013,231 円 (税抜き)
 9001万3231 円 (税抜き)


最新更新日時 2021.07.07 15:07

番号	業者名称	第1回入札金額	予定 価格 以下	制限 価格 以上	調 査 実 施	落 札 者	備考
1	(有)佐藤重機建設						辞退
2	大栄企業(株)						辞退
3	(株)今村建設						辞退
4	(有)清和建設						辞退
5	(株)協信総業	98,800,000	○	○		○	
6	(株)協立	99,000,000	○	○			
7	三栄総合建設(株)	99,890,000	○	○			
8	(株)尾上建設	100,000,000	○	○			
9	(株)坂本建設	100,000,000	○	○			
10	後藤工業(有)	100,500,000	○	○			
11	矢部開発(株)	100,550,000	○	○			

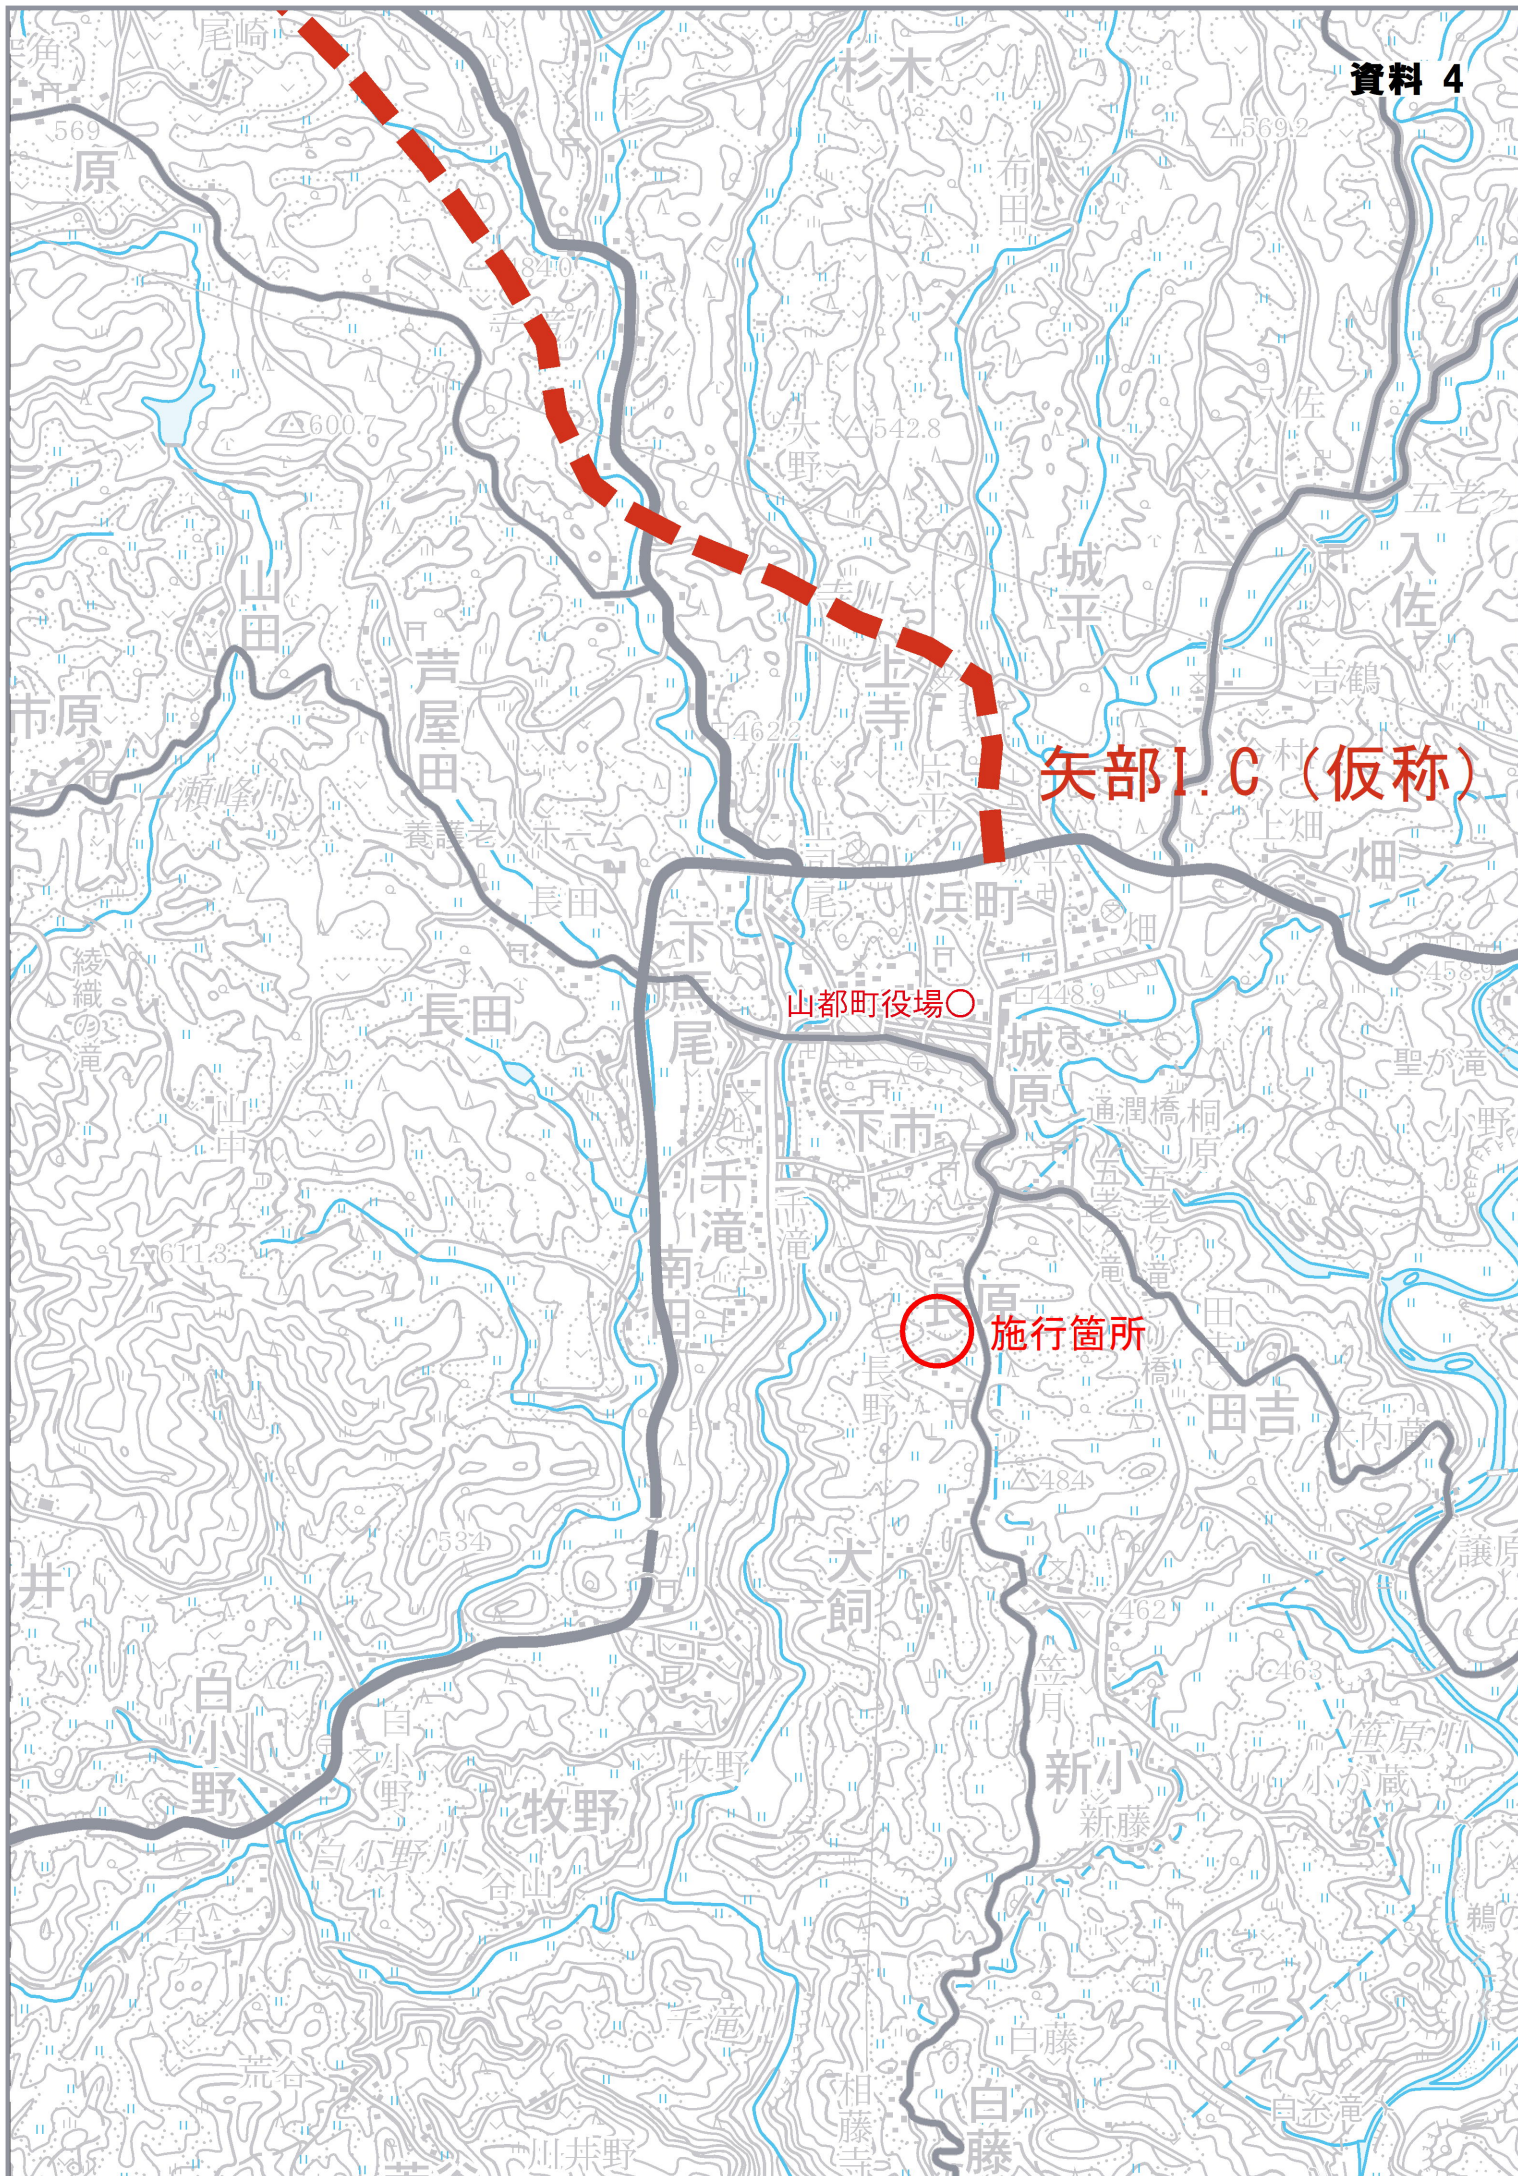

山教生工第2号山都町運動公園(仮称)芝生広場整備工事現況写真① 全景写真1山教生工第2号山都町運動公園(仮称)芝生広場整備工事現況写真③ No.2付近山教生工第2号山都町運動公園(仮称)芝生広場整備工事現況写真⑤ No.14付近

山都町運動公園(仮称)芝生広場整備工事

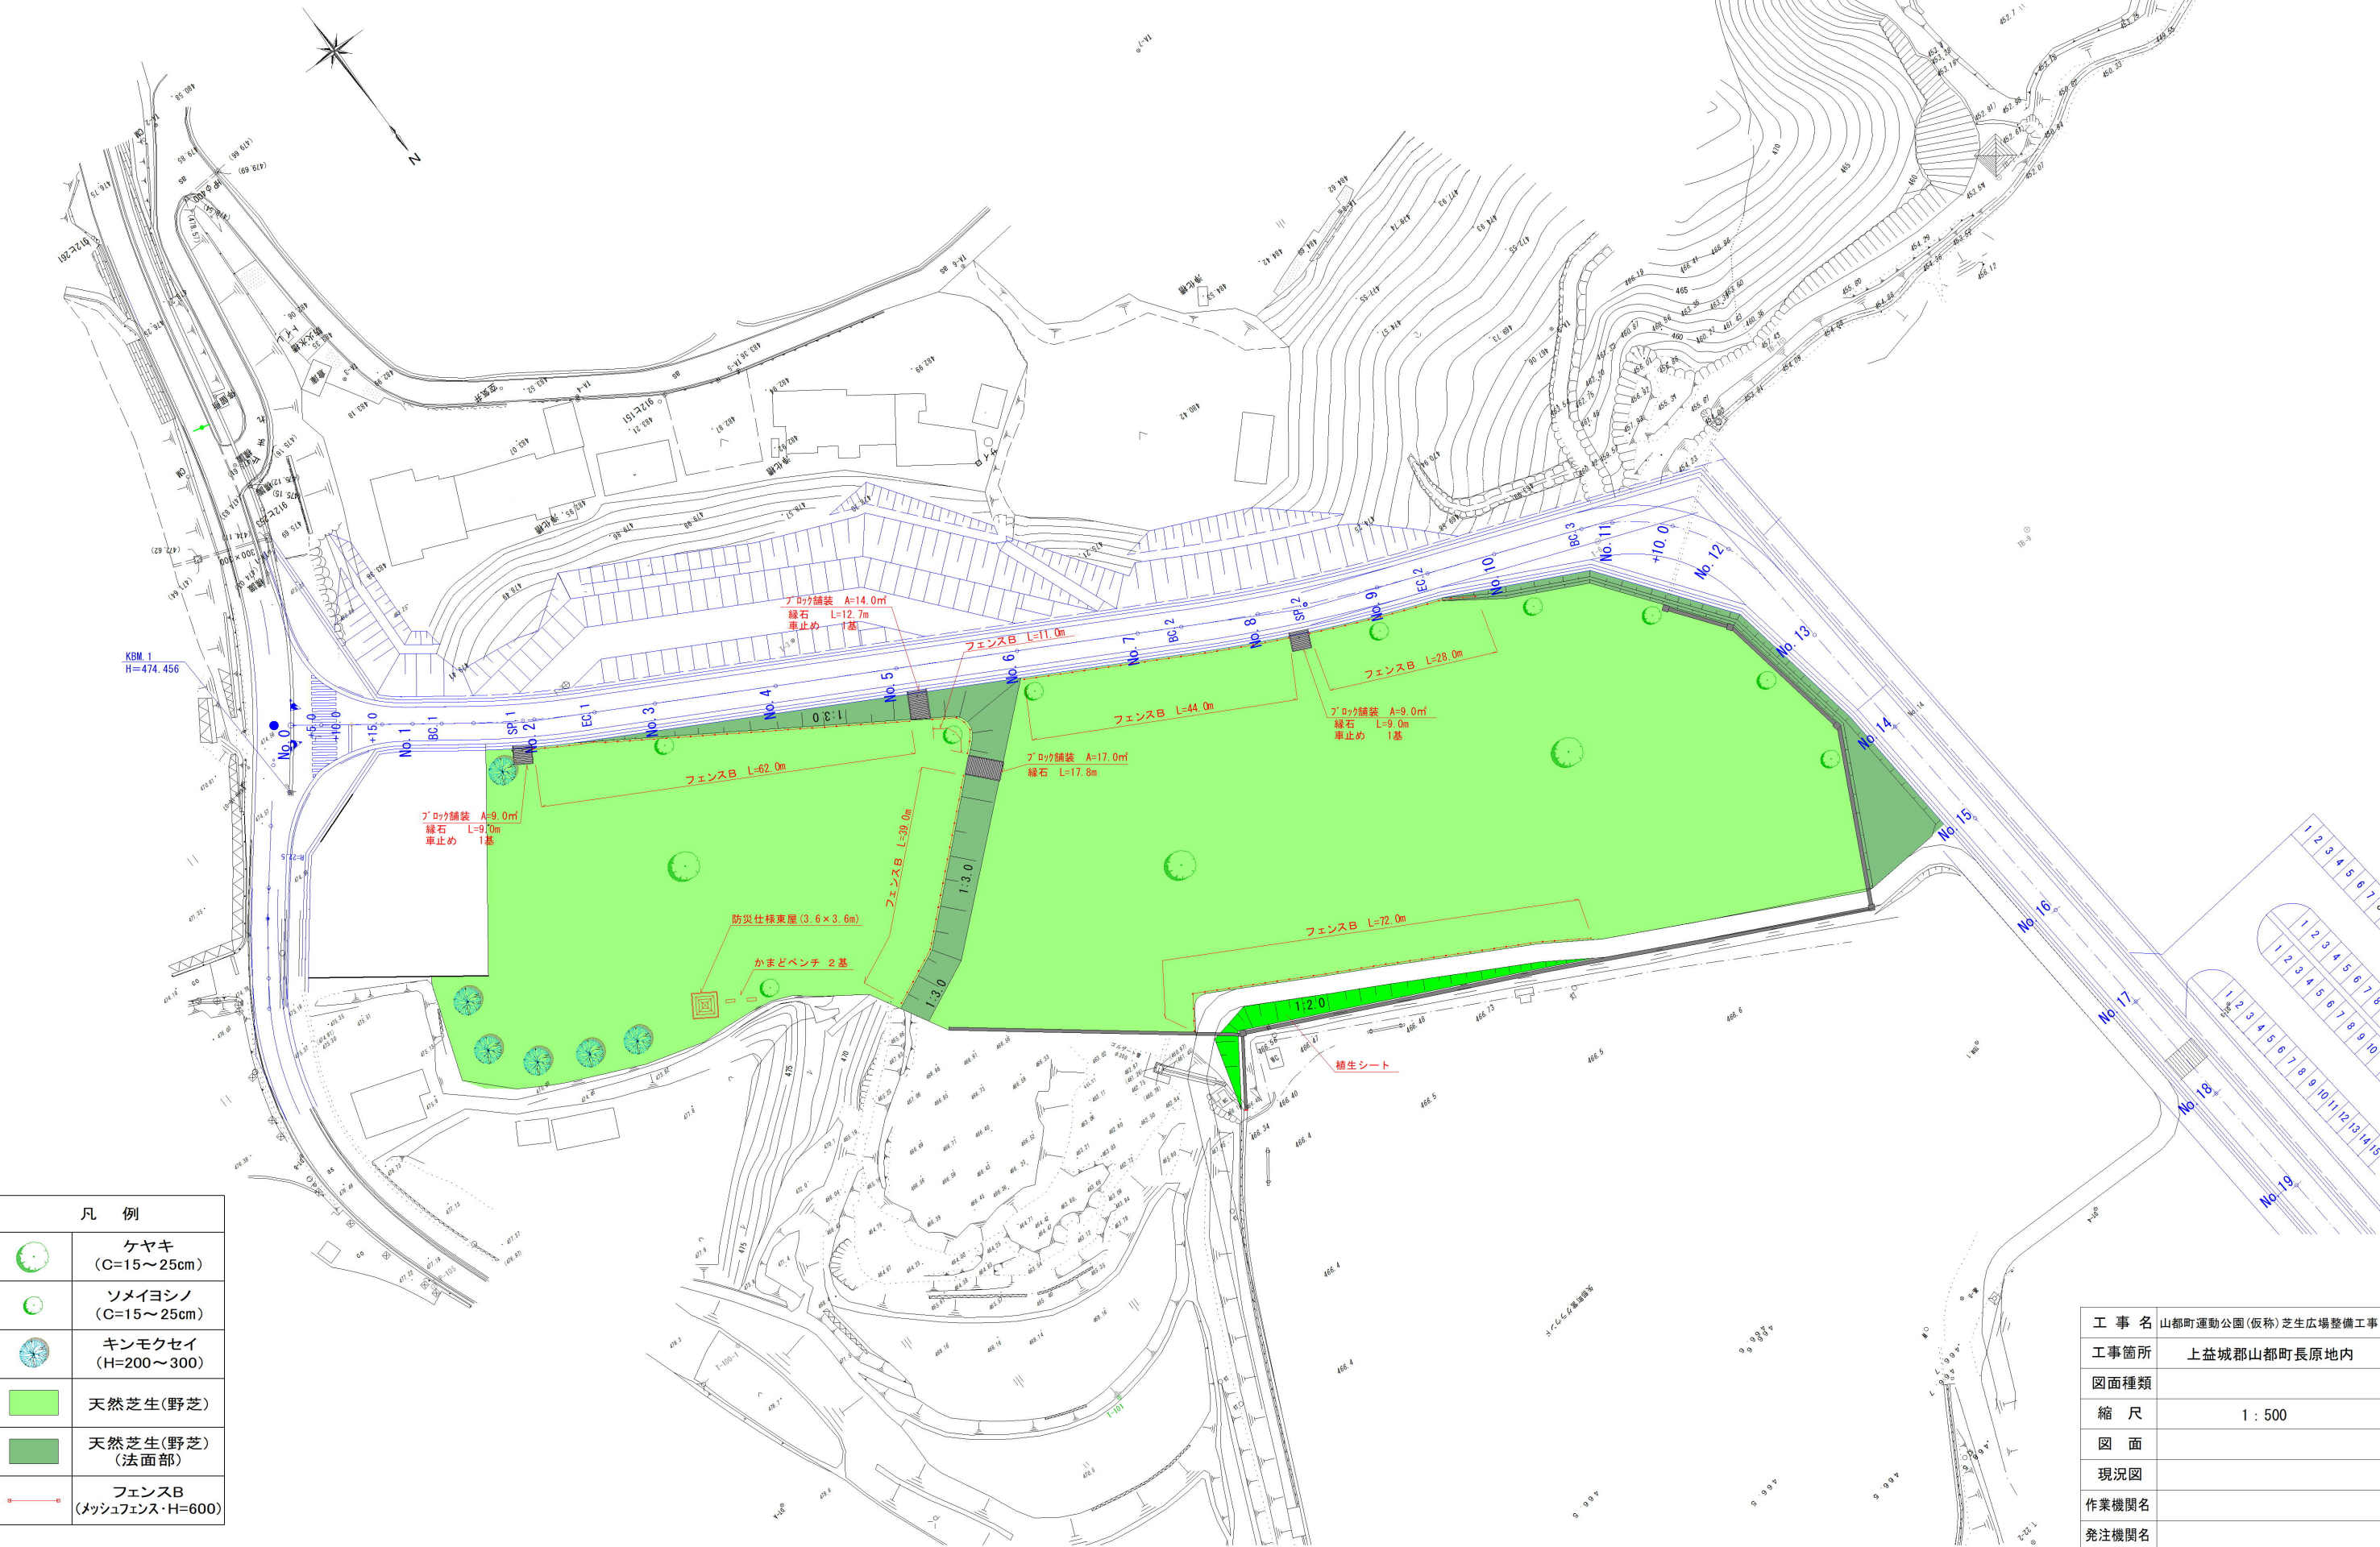

凡 例	
	ケヤキ (C=15～25cm)
	ソメイヨシノ (C=15～25cm)
	キンモクセイ (H=200～300)
	天然芝生(野芝)
	天然芝生(野芝) (法面部)
	フェンスB (メッシュフェンス・H=600)

工 事 名	山都町運動公園(仮称)芝生広場整備工事
工事箇所	上益城郡山都町長原地内
図面種類	
縮 尺	1 : 500
図 面	
現況図	
作業機関名	
発注機関名	

山都町運動公園(仮称)芝生広場整備工事



凡 例	
	ケヤキ (C=15～25cm)
	ソメイヨシノ (C=15～25cm)
	キンモクセイ (H=200～300)
	天然芝生(野芝)
	天然芝生(野芝) (法面部)
	フェンスB (メッシュフェンス・H=600)

工 事 名	山都町運動公園(仮称)芝生広場整備工事
工事箇所	上益城郡山都町長原地内
図面種類	
縮 尺	1 : 500
図 面	
現況図	
作業機関名	
発注機関名	

