

議案 第78号

工事請負変更契約の締結について

令和3年第2回臨時会において議決された木造仮設住宅移築工事（南田工区）のうち、契約金額「85,800,000円」を「87,155,830円」に変更することとする。

令和 3年 9月24日 提出

山都町長 梅田 穰

（提案理由）

本件の工事請負変更契約を締結するには、議会の議決に付すべき契約及び財産の取得又は処分に関する条例（平成17年山都町条例第55号）第2条の規定により、議会の議決を経る必要があります。

これが、この議案を提出する理由です。

工事請負変更契約概要

- 1 工事番号 山住第1号
- 2 工事名 木造仮設住宅移築工事（南田工区）
- 3 工事場所 山都町 南田 地内
- 4 当初契約年月日 令和3年7月5日
- 5 財源内訳 全体 87,155,830円（当初 85,800,000円）
復興基金 75,021,000円（当初 75,021,000円）
町単費 12,134,830円（当初 10,779,000円）

6 工事内容

変更前 1棟2戸×2棟、1棟1戸×2棟、合計4棟6戸

変更後 1棟2戸×1棟、1棟1戸×4棟、合計5棟6戸

床面積

	1号棟	2号棟	3号棟	4号棟	5号棟
変更前	124.21m ²	119.25m ²	61.69m ²	61.69m ²	
変更後	61.69m ²	119.25m ²	61.69m ²	61.69m ²	61.69m ²

合併浄化槽人槽


	1号棟	2号棟	3号棟	4号棟	5号棟
変更前	7人槽	7人槽	5人槽	5人槽	
変更後	5人槽	7人槽	5人槽	5人槽	5人槽

仮設工事、土工事、型枠工事、鉄筋工事、コンクリート工事、
木工事、設備工事、電気工事、外装工事

1式

7 契約の相手方

上益城郡山都町千滝222-1
株式会社 尾上建設
代表取締役 上村 雄二

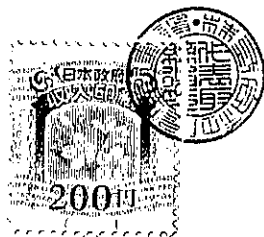

公共工事請負変更契約書

- 1 工事番号 山住第 1 号
- 2 工事名 木造仮設住宅移築工事(南田工区)
- 3 工事場所 山都町 南田 地内

4 変更契約事項

変更工事請負額

増額

億	千	百	十	万	千	百	十	円
	¥	1	3	5	5	8	3	0

(うち取引に係る消費税及び地方消費税の額) ¥123,257円

工事の内容 別冊のとおり

令和 3 年 7 月 5 日 付けで請負契約を締結した上記工事について、上記変更契約事項のとおり請負契約を変更する。なお議会の議決を得られたとき、本契約としての効力を生ずるものとする。

本変更契約の証として、本書を2通作成し、当事者記名押印の上、各自1通を保有する。

令和 3 年 9 月 8 日

発注者 山都町
代表者

山都町長 梅田



受注者 住所
商号又は名称
代表者名


上益城郡山都町千滝222
株式会社 尾上建設
代表取締役 上村 雄二



南田住宅地平面図

S=1 : 250

- 今回の工事箇所
- 工事中造成工事
- 現況道路
- 青色線 → 造成計画

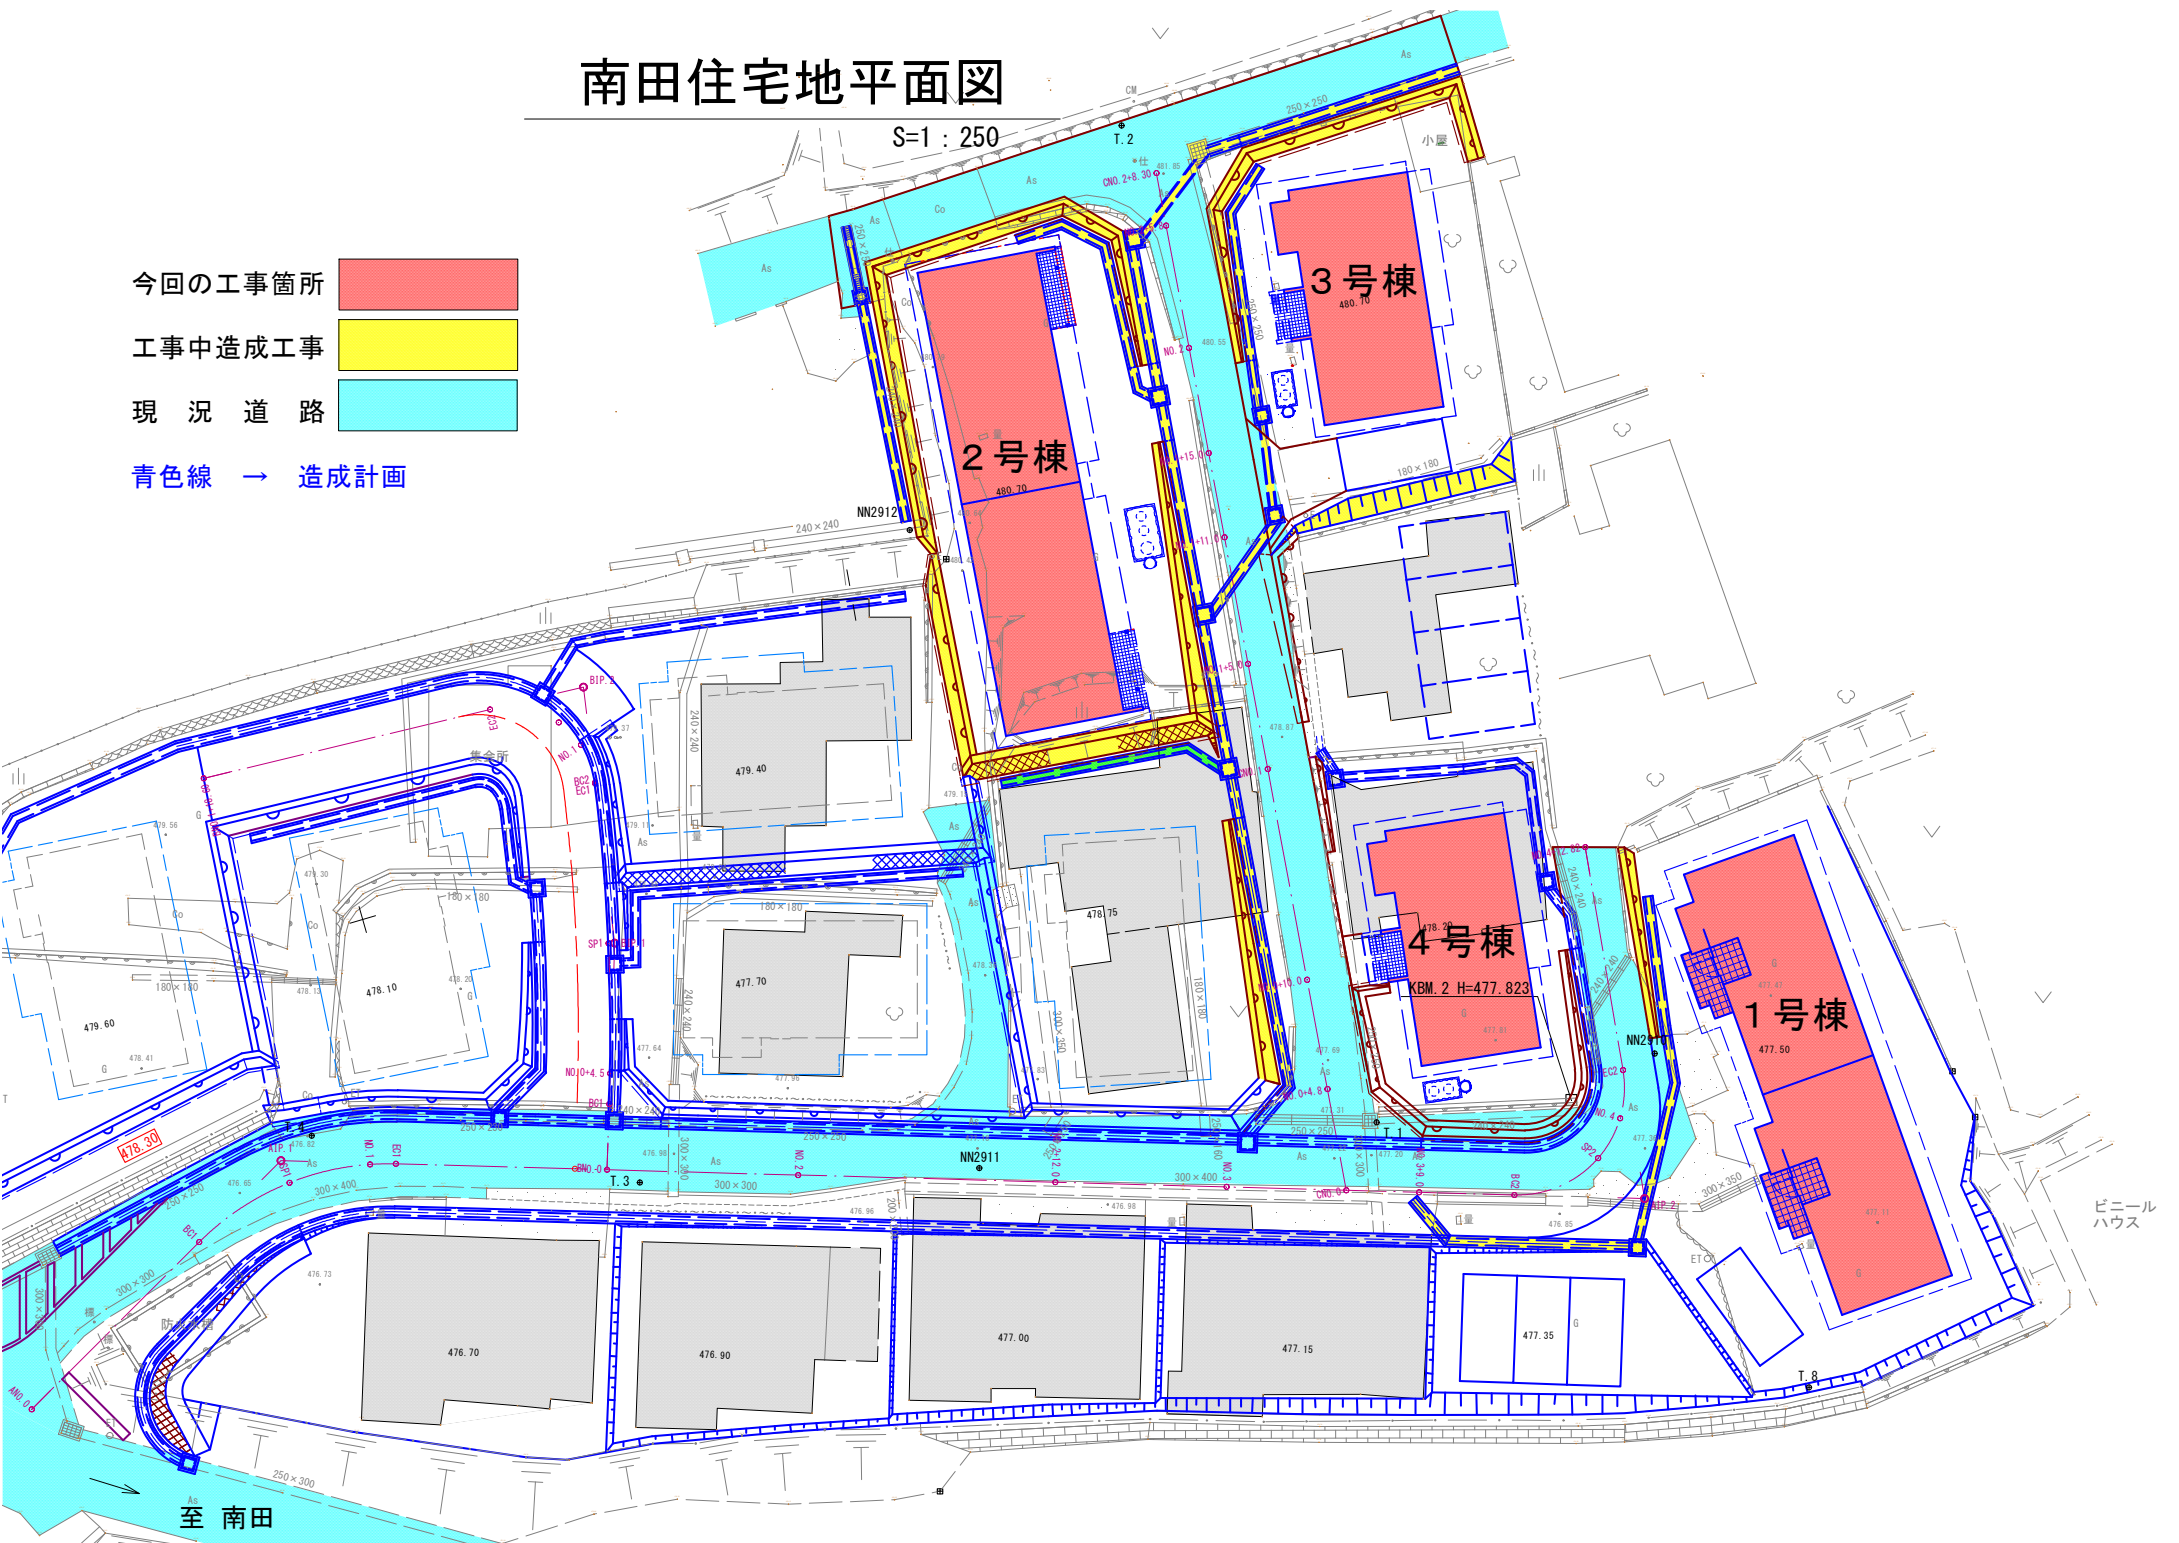


ビニール
ハウス

南田住宅地平面図 (変更計画)

S=1 : 250

- 今回の変更箇所
- 今回工事箇所
- 工事中造成工事
- 現況道路
- 青色線 → 造成計画

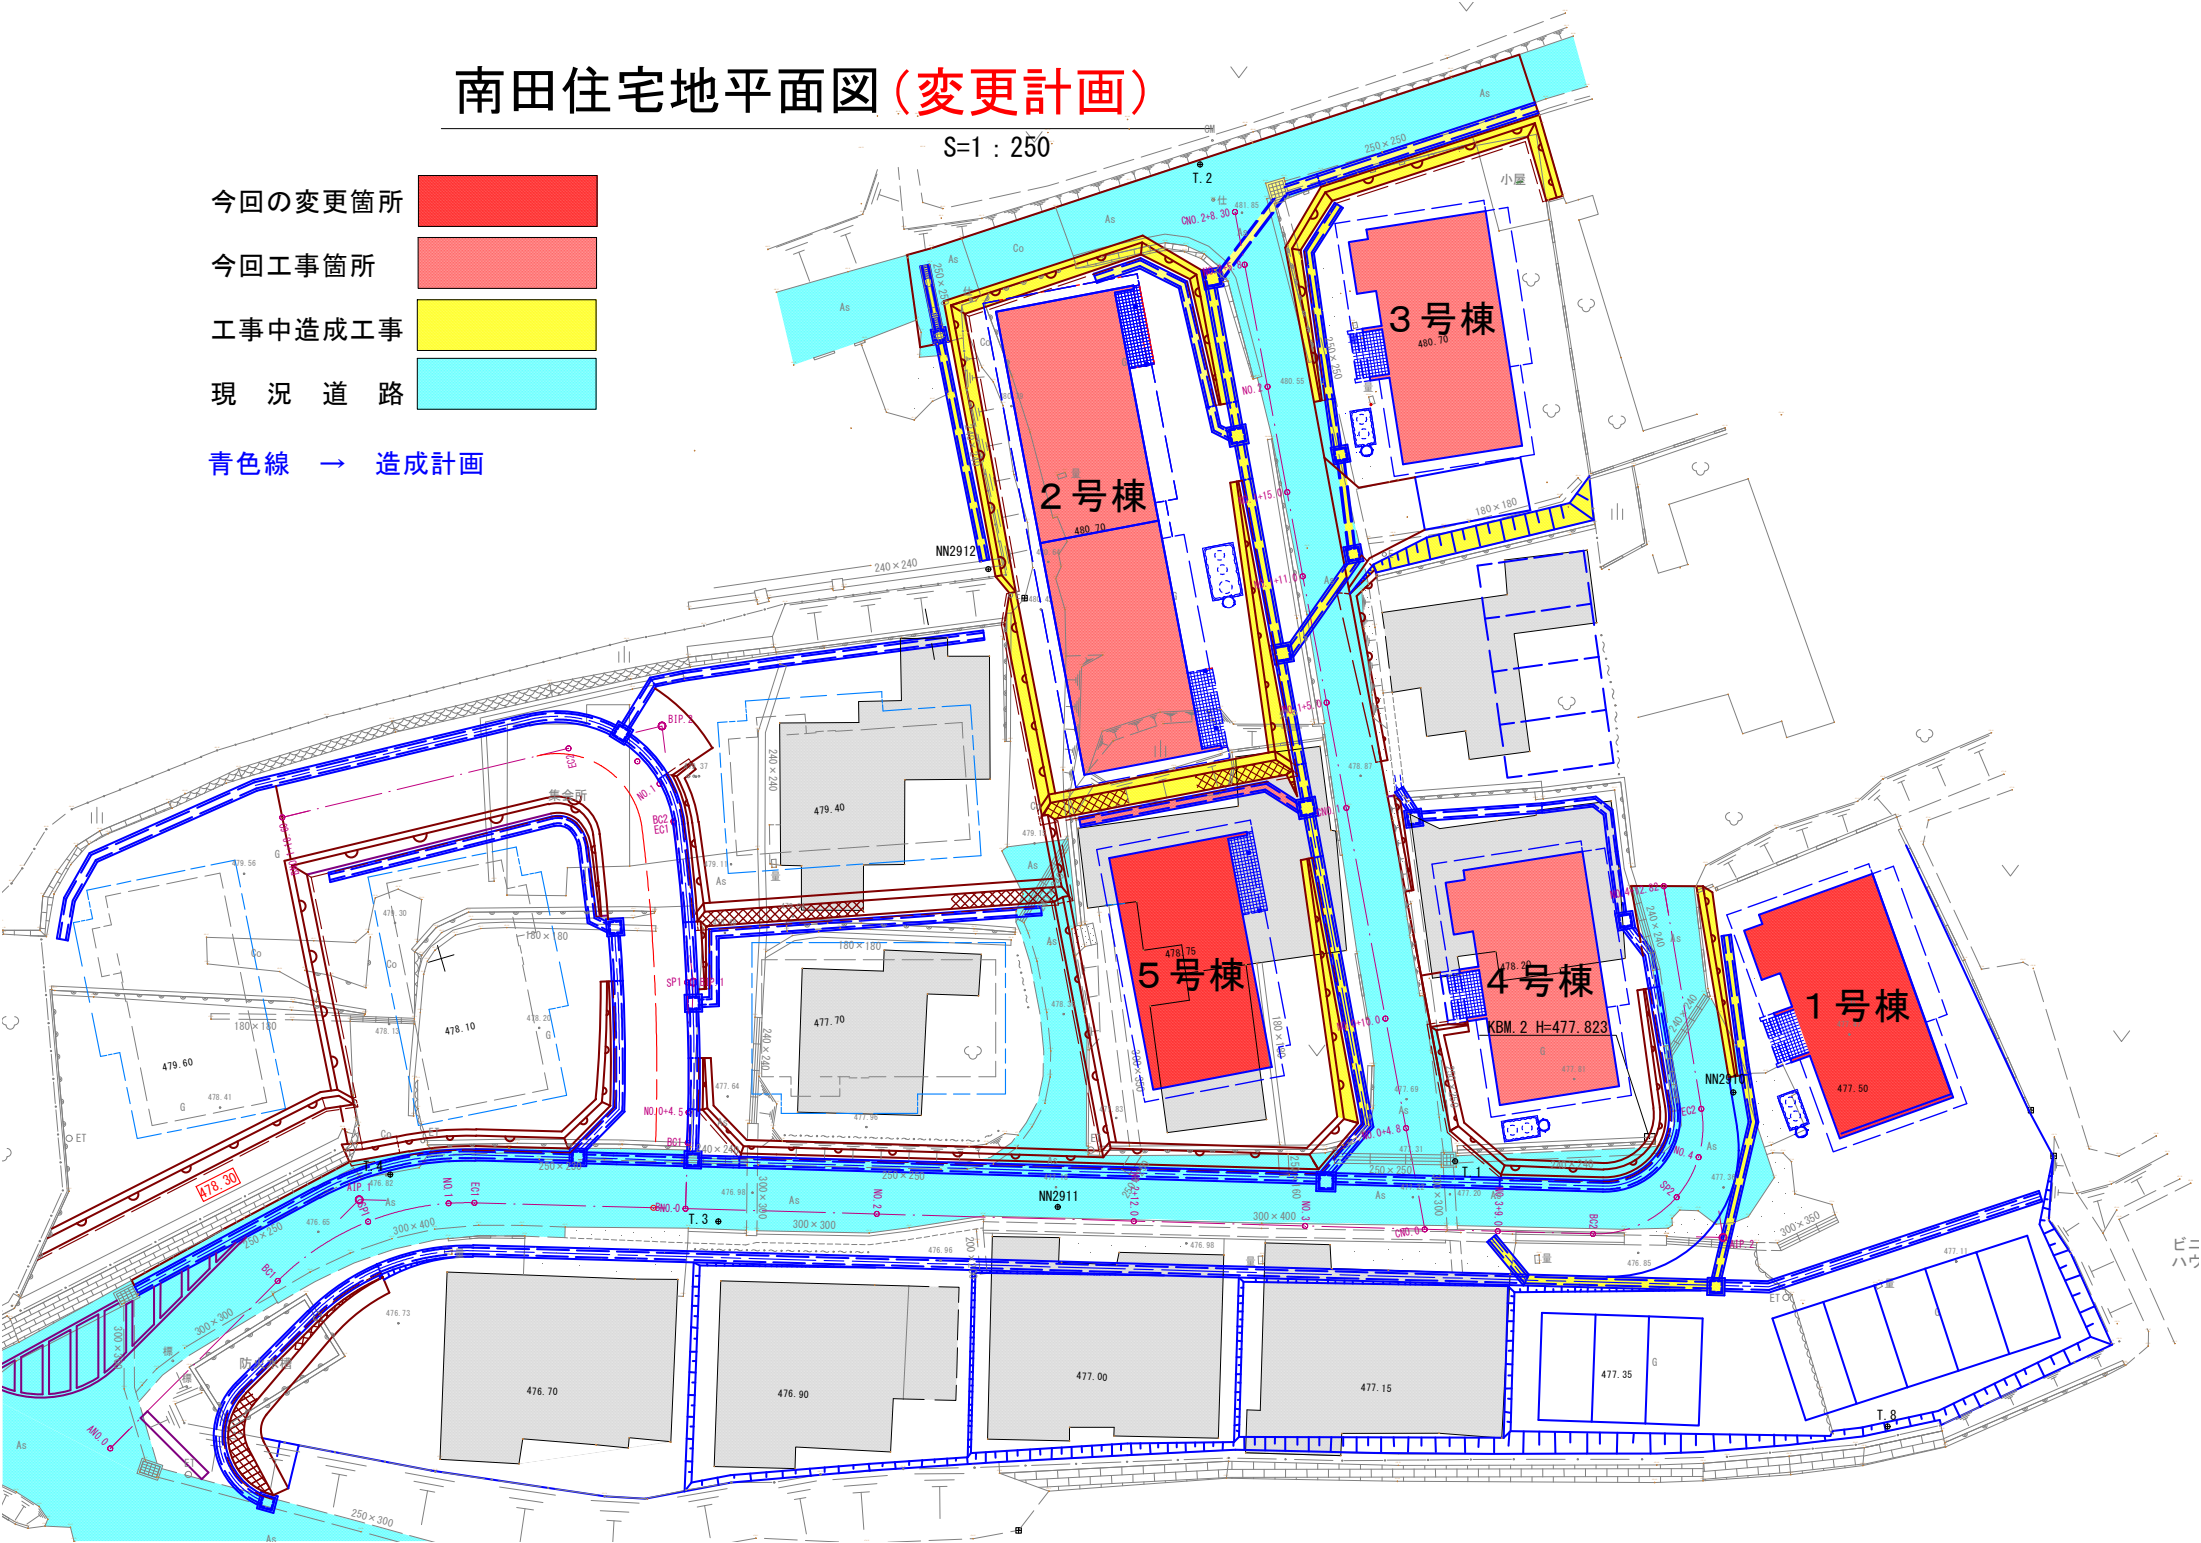

ピニ
ハウ