

## 議案 第 80 号

### 工事請負契約の締結について

次の工事について、請負契約を締結することとする。

令和 3 年 10 月 8 日 提出

山都町長 梅 田 穰


- 1 工 事 番 号 山教生工第 16 号
- 2 工 事 名 町道 長原後谷線 道路改良工事（第二期）
- 3 契 約 金 額 55,000,000 円（税込み）
- 4 契約の相手方 株式会社 坂本建設  
代表取締役 中 崎 晃 紀
- 5 入 札 の 方 法 指名競争入札

#### （提案理由）

本件の工事請負契約を締結するには、議会の議決に付すべき契約及び財産の取得又は処分に関する条例（平成 17 年山都町条例第 55 号）第 2 条の規定により、議会の議決を経る必要があります。

これがこの議案を提出する理由です。

# 新 仮 公共工事請負契約書

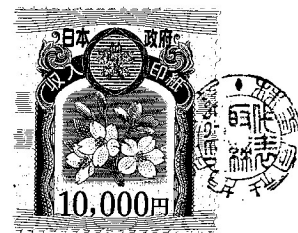

- 1 工事番号 山教生工 第 16 号
- 2 工事名 町道 長原後谷線道路改良工事 (第二期)
- 3 工事場所 上益城郡山都町長原地内
- 4 工期 令和 3年 10月 11日から  
令和 4年 3月 31日まで

5 請負代金額

百	拾	億	千	百	拾	万	千	百	拾	円
		¥	5	5	0	0	0	0	0	0

(うち取引に係る消費税及び地方消費税の額 ¥5,000,000 円)

6 契約保証金 5,500,000 円


7 解体工事に要する費用等

上記の工事について、発注者山都町と受注者 **株式会社 坂本建設** は、各々の対等な立場における合意に基づいて、山都町公共工事請負契約約款の各条項及び上記内容によって公正な請負契約を締結し、信義に従って誠実にこれを履行するものとする。

本契約の証として、本書2通を作成し、発注者及び受注者が記名押印の上、各自1通を保有する。  
なお、この契約は、議会の議決を得たとき本契約としての効力を生ずるものとし、議会の議決を得られないときは無効となり、発注者は一切の責任を負わないものとする。

令和 3 年 10 月 5 日

発注者 山 都 町  
代表者 山都町長 梅 田

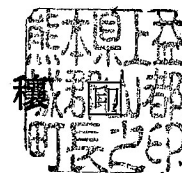

受注者 住 所  
商号又は名称  
代表者氏名

熊本県上益城郡山都町下市242-1  
**株式会社 坂本建設**  
代表取締役 中崎 晃



## 工事請負契約概要

- 1 工事番号 山教生工第16号
- 2 工事名 町道 長原後谷線 道路改良工事（第二期）
- 3 工事場所 山都町 長原 地内
- 4 入札年月日 令和 3 年 9 月 2 9 日
- 5 財源内訳
- |       |                          |
|-------|--------------------------|
| 全 体   | 55,000,000円              |
| 交付金   | 31,320,000円（社会資本整備総合交付金） |
| 起 債   | 22,600,000円（公共事業等債）      |
| 単 独 費 | 1,080,000円（一般財源）         |
- 6 工事概要 道路改良
- |     |             |           |
|-----|-------------|-----------|
| 町道部 | 延長 L=200.0m | 幅員 W=7.0m |
| 県道部 | 延長 L=76.0m  | 幅員 現道擦り付け |

土 工	掘 削 工	一 式
	盛 土 工	V=5,475m <sup>3</sup> （路床置換含む）
法 面 工	防草コンクリート	A=429m <sup>2</sup>
排水構造物工	道路用側溝	L=473m
舗 装 工	As舗装工	A=3,099m <sup>2</sup>
区 画 線 工	区画線設置	L=1,307m
仮 設 工	交通誘導員	一 式

### 7 指名業者

番号	商 号	代 表 者	住 所
1	矢部開発 株式会社	上田 信	山都町南田220-1
2	株式会社 坂本建設	中崎 晃紀	山都町下市242-1
3	大栄企業 株式会社	込山憲太郎	山都町杉木465-1
4	株式会社 尾上建設	上村 雄二	山都町千滝222-1
5	有限会社 清和建設	武原 公洋	山都町大平434-3
6	株式会社 今村建設	今村 将文	山都町八木683
7	株式会社 協信総業	高畑 博史	山都町上寺1666-1
8	後藤工業 有限会社	後藤 剛	山都町米生1-4
9	有限会社 佐藤重機建設	佐藤 哲雄	山都町高辻377
10	三栄総合建設 株式会社	後藤 正先	山都町上寺45
11	株式会社 協 立	田辺 一光	山都町入佐13-2

## 入札結果登録


電子入札案件番号 0447010010020210222  
 施行番号 2101-0750100003  
 工事・業務名 町道長原後谷線道路改良工事(第二期)  
 業種種別 土木  
 開札執行日時 令和03年09月29日 08時32分

入札結果	落札者決定	
備考	落札者は、生涯学習課において契約手続きを行ってください。	
執行担当	監理係長 上野誠喜	08:39:48
立会担当	監理係 後藤生磨	08:40:41

予定価格 50,935,000 円 (税抜き)  
 5093万5000 円 (税抜き)  
 最低制限価格 45,193,961 円 (税抜き)  
 4519万3961 円 (税抜き)

最新更新日時 2021.09.29 08:41

番号	業者名称	第1回入札金額	予定価格以下	制限価格以上	調査実施	落札者	備考
1	(有)佐藤重機建設						辞退
2	大栄企業(株)						辞退
3	(株)今村建設						辞退
4	(有)清和建設						辞退
5	後藤工業(有)						辞退
6	(株)坂本建設	50,000,000	○	○		○	
7	(株)協信総業	50,600,000	○	○			
8	(株)協立	50,700,000	○	○			
9	三栄総合建設(株)	50,900,000	○	○			
10	(株)尾上建設	50,900,000	○	○			
11	矢部開発(株)	50,900,000	○	○			

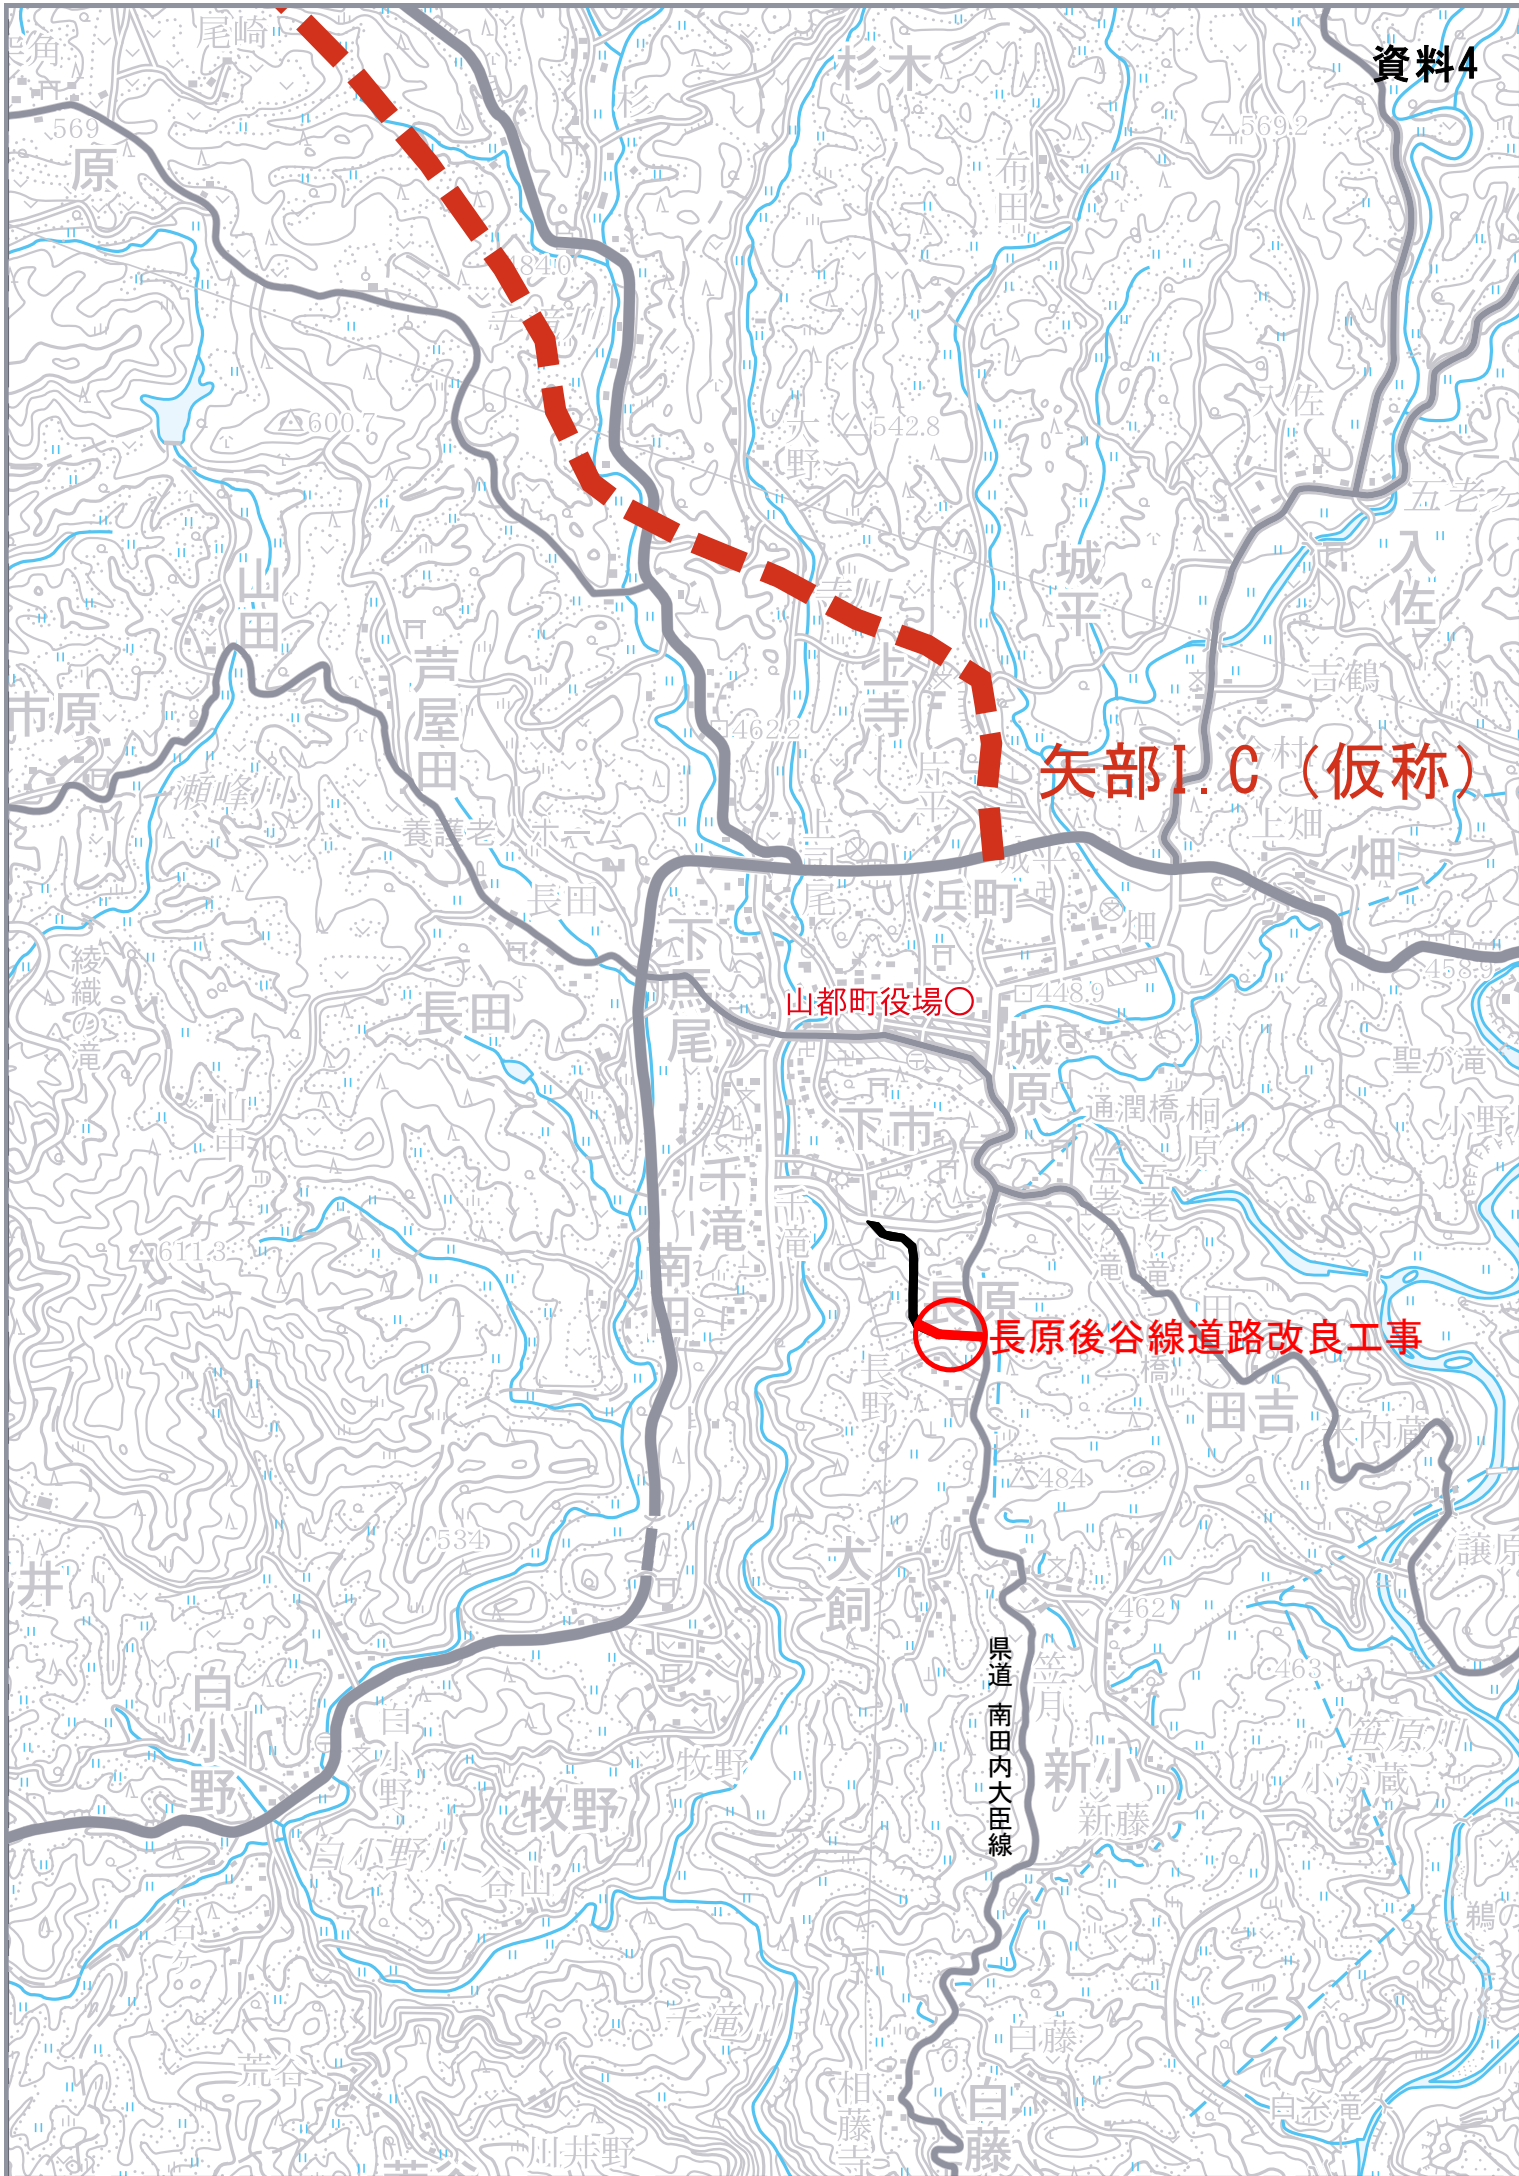

矢部I.C (仮称)

山都町役場○

長原後谷線道路改良工事

県道 南田内大臣線


全景写真（ドローン撮影）










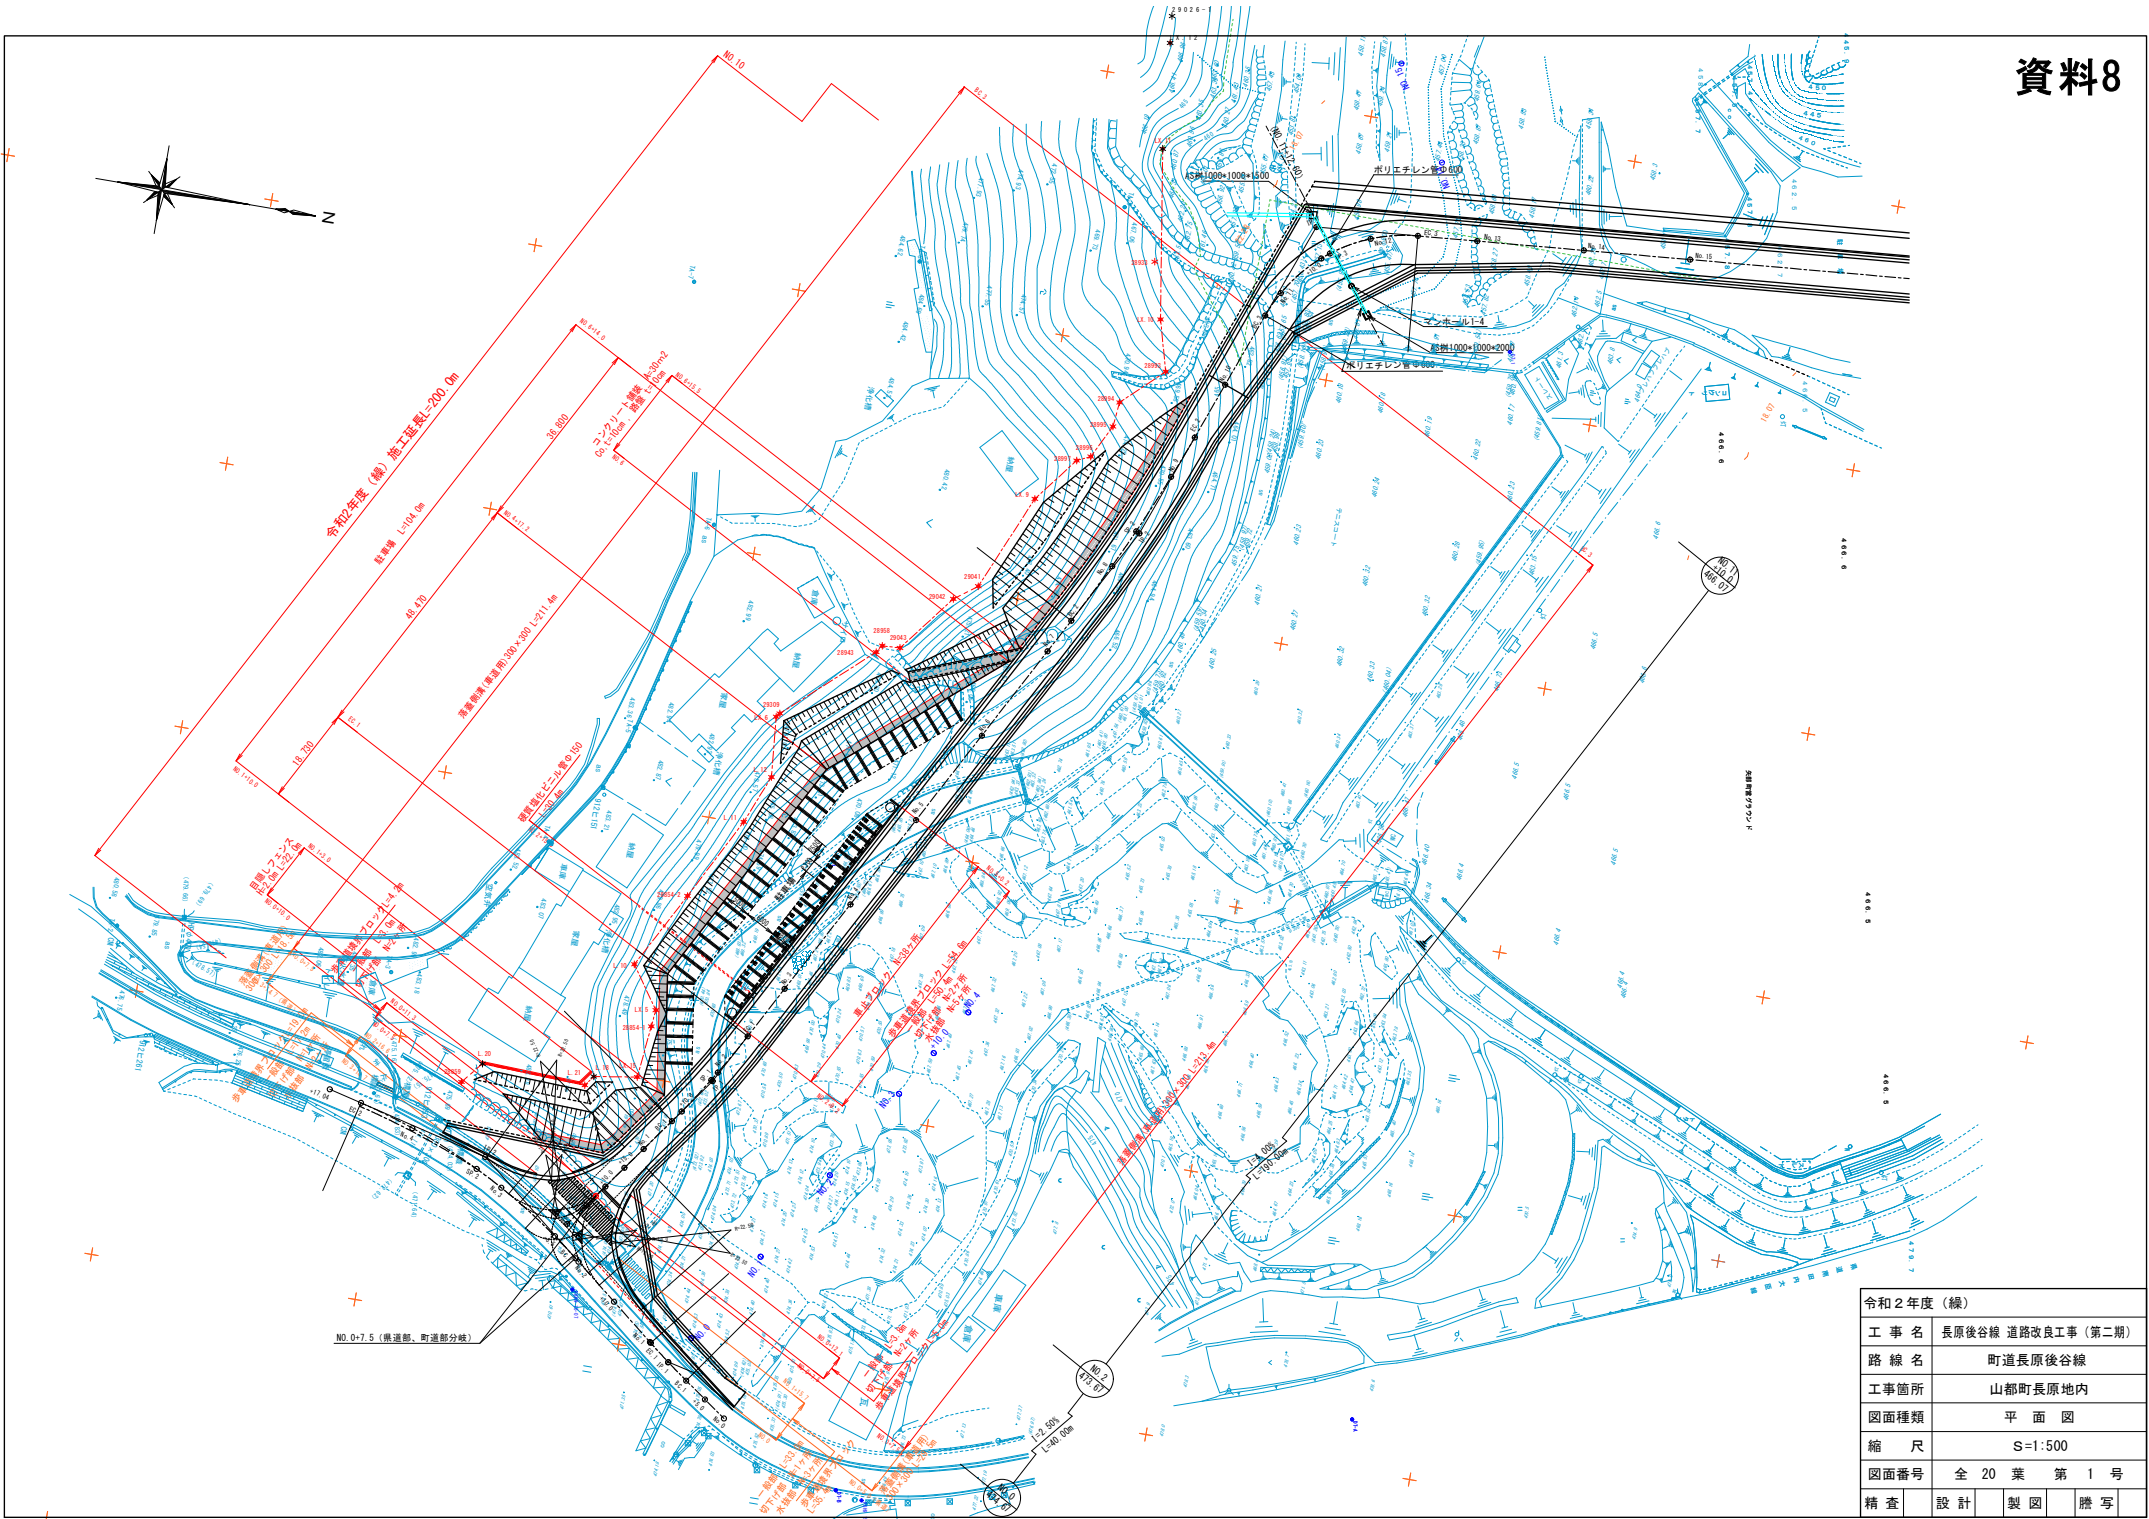


令和2年度(緑)			
工事名	長原後谷線 道路改良工事(第二期)		
路線名	町道長原後谷線		
工事箇所	山都町長原地内		
図面種類	平面図		
縮尺	S=1:500		
図面番号	全 20 葉 第 1 号		
精査	設計	製図	謄写

標準断面図

町道長原後谷線


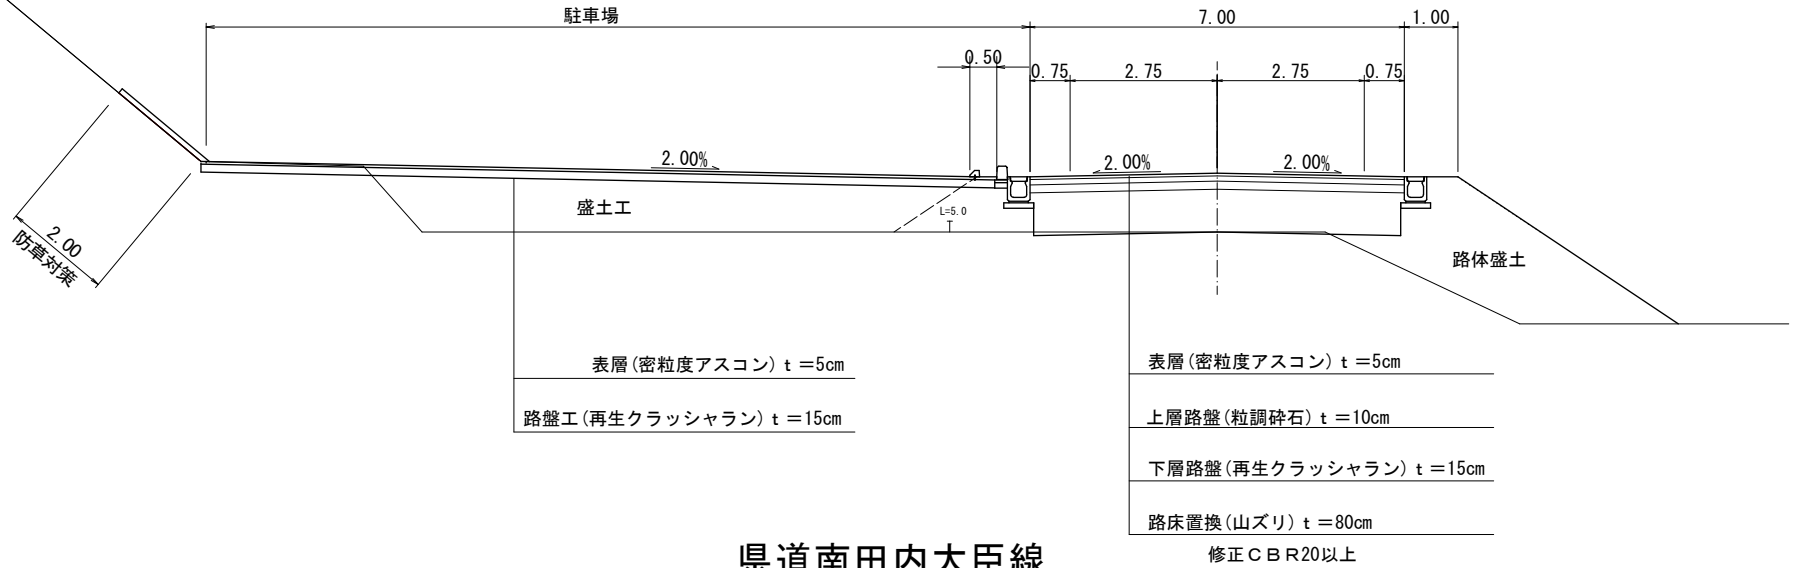


県道南田内大臣線

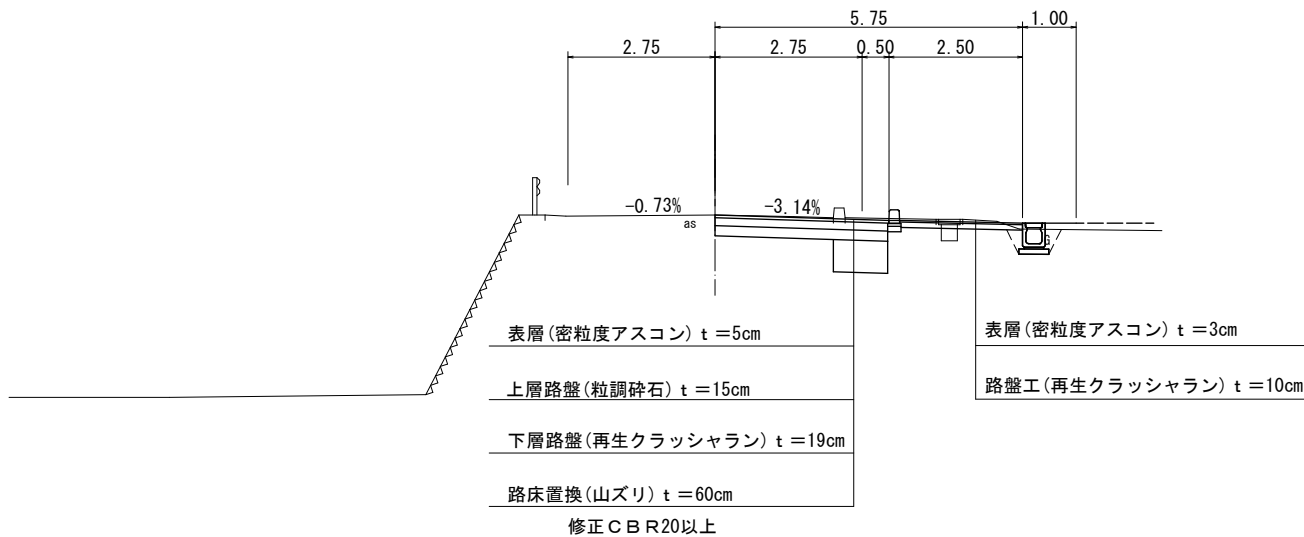

令和2年度(線)			
工事名	長原後谷線 道路改良工事(第二期)		
路線名	町道長原後谷線		
工事箇所	山都町長原地内		
図面種類	標準断面図		
縮尺	S=1:50		
図面番号	全	20	葉 第 4 号
精査	設計	製図	謄写

駐車樹標準図

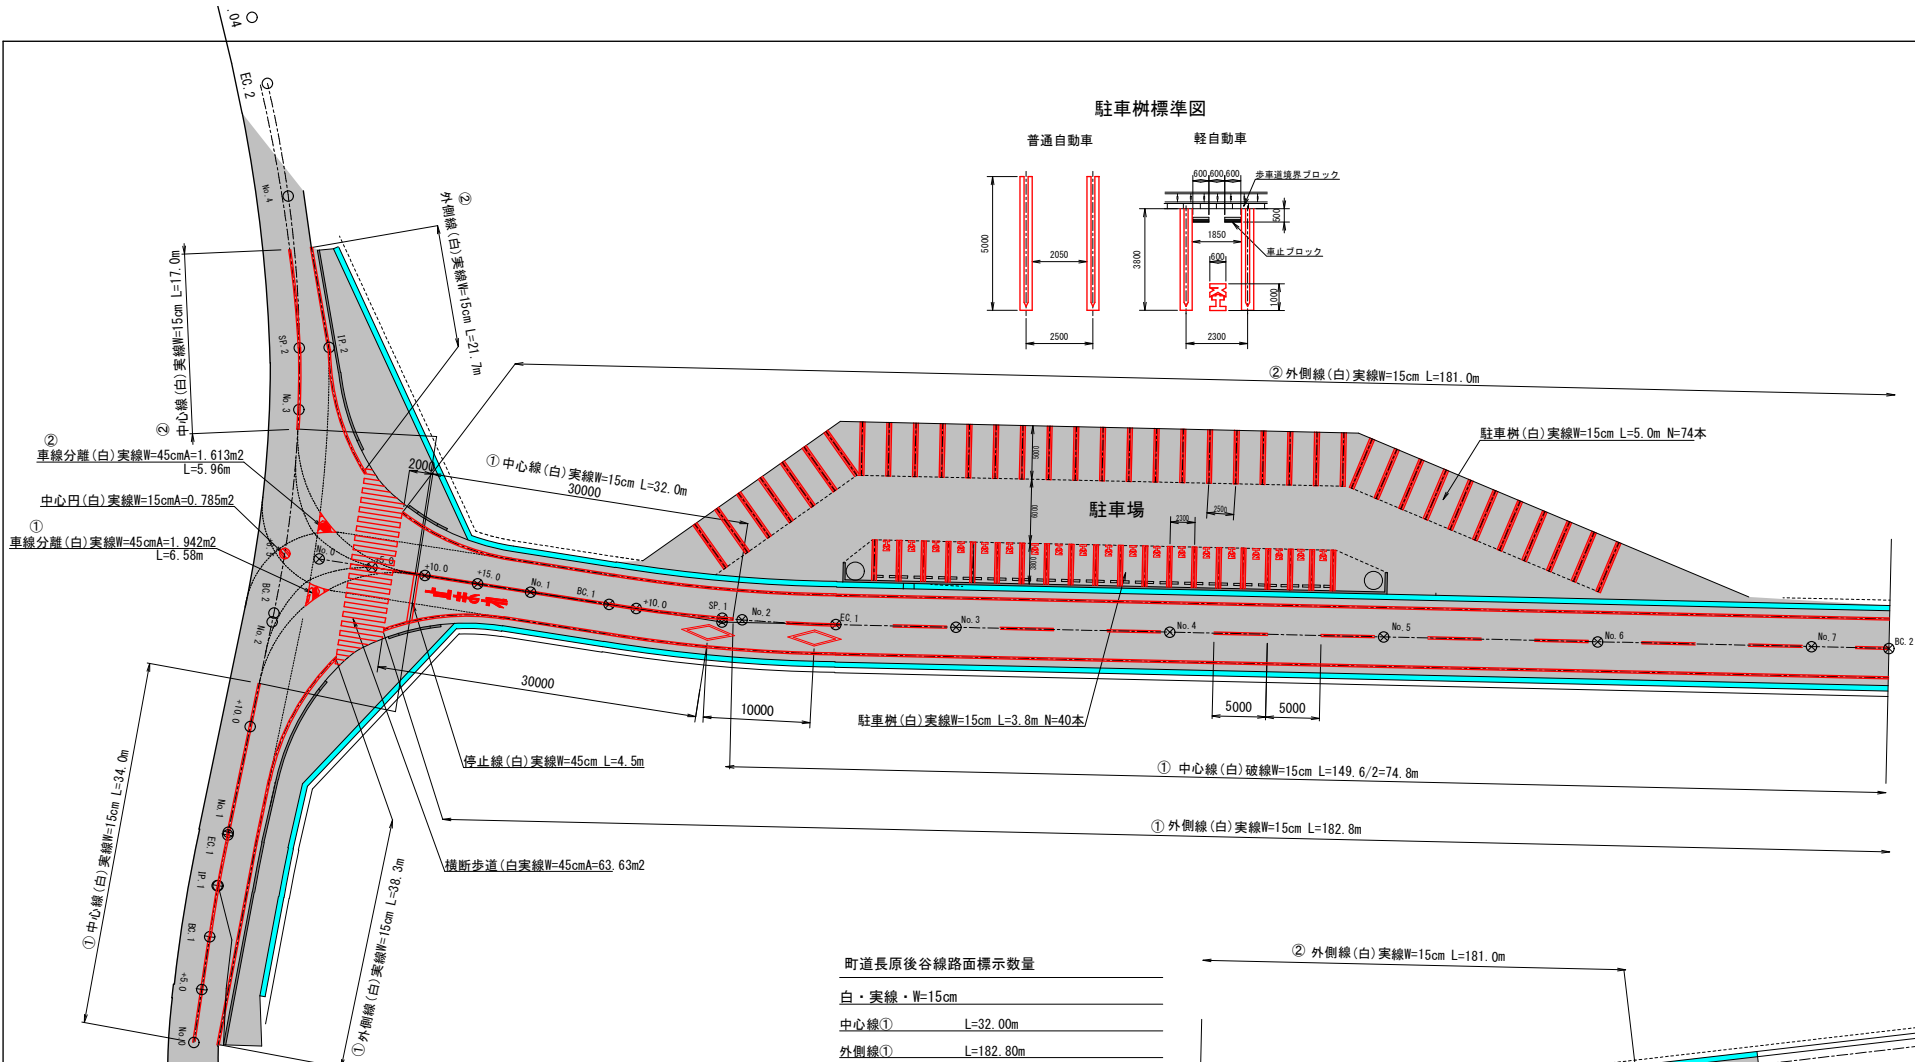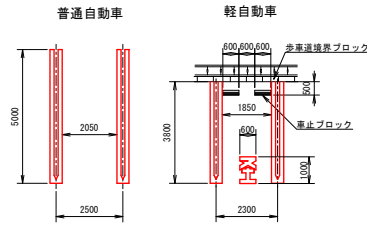


南田内大臣線路面標示数量

白・実線・W=15cm	
中心線①	L=34.00 m
	L=17.00 m
外側線①	L=38.30 m
外側線②	L=21.70 m
車線分離線①	L= 6.58 m
車線分離線②	L= 5.96 m
中心円	L=3.14*0.785*0.15/0.45*1/0.15 = 4.88 m
合計	L=128.42 m
白・実線・W=45cm	
横断歩道	L=63.63*0.45/0.90*1/0.45 = 70.70 m
車線分離ゼブラ①	L=1.942*0.45/1.15*1/0.45 = 1.34 m
車線分離ゼブラ②	L=1.613*0.45/1.45*1/0.45 = 1.11 m
合計	L=73.15 m

町道長原後谷線路面標示数量

白・実線・W=15cm	
中心線①	L=32.00m
外側線①	L=182.80m
外側線②	L=181.00m
駐車樹(普通)	L=5.0*74=370.00m
駐車樹(軽)	L=3.8*40=152.00 m
合計	L=917.80 m
白・破線・W=15cm	
中心線①	L=74.80 m
合計	L=74.80 m
白・実線・W=45cm	
停止線	L=4.50 m
合計	L=4.50 m
矢印・記号・文字・W=15cm換算	
◊	L=12.00*2=24.00 m
—+—+—+—	L=17.00 m
⊞	L=3.55*19=67.45 m
合計	L=108.45 m

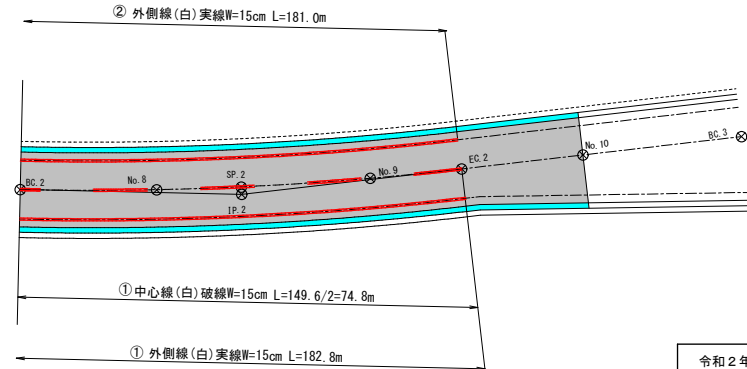

令和2年度(緑)			
工事名	長原後谷線道路改良工事(第二期)		
路線名	町道長原後谷線		
工事箇所	山都町長原地内		
図面種類	路面標示詳細図		
縮尺	S=1:250		
図面番号	全 20 葉	第 20 号	
精査	設計	製図	謄写