

## 議案 第 4 号

### 工事請負変更契約の締結について

令和3年第2回臨時会において議決された木造仮設住宅移築工事（小原2工区）のうち、契約金額「84,590,000円」を「86,376,495円」に変更することとする。

令和 4年 1月 18日 提出

山都町長 梅田 穰

#### （提案理由）

本件の工事請負変更契約を締結するには、議会の議決に付すべき契約及び財産の取得又は処分に関する条例（平成17年山都町条例第55号）第2条の規定により、議会の議決を経る必要があります。

これが、この議案を提出する理由です。

## 工事請負変更契約概要

- 1 工事番号 山住第2号
- 2 工事名 木造仮設住宅移築工事（小原2工区）
- 3 工事場所 山都町 長原 地内
- 4 当初契約年月日 令和3年7月5日
- 5 財源内訳
- |      |             |     |              |
|------|-------------|-----|--------------|
| 全体   | 86,376,495円 | （当初 | 84,590,000円） |
| 復興基金 | 85,190,000円 | （当初 | 84,590,000円） |
| 町単費  | 1,186,495円  | （当初 | 0円）          |

### 6 変更内容

施工種別	作業項目	変更前	変更後
1) 木工事	床下地調整合板	6.6m <sup>2</sup>	66.2m <sup>2</sup>
	床仕上げフローリング	20m <sup>2</sup>	124m <sup>2</sup>
	ウレタン発泡材施工	0式	1式
2) 基礎工事	基礎止水材施工	0m	23m
3) 屋外排水設備	硬質塩化ビニル管 VP150	0m	34m
4) ユニット移築準備	出入口フェンス撤去・再設置	0m	4m

### 7 工期変更

原契約工期	着工	令和	3年	7月	8日
	完成	令和	4年	1月	31日
変更工期	着工	令和	3年	7月	8日
	完成	令和	4年	2月	18日

- 8 契約の相手方 上益城郡山都町上寺 1809  
宮田建設 株式会社  
代表取締役 宮田 英也

# 公共工事請負変更契約書



- 1 工事番号 山住第 2号
- 2 工事名 木造仮設住宅移築工事(小原2工区)
- 3 工事場所 山都町長原地内

## 4 変更契約事項

変更工事請負額

増額

億	千	百	十	万	千	百	十	円
	¥	1	7	8	6	4	9	5

(うち取引に係る消費税及び地方消費税の額) ¥162,409円

工事期間 原契約工期 着工令和3年7月8日  
完成令和4年1月31日

変更工期 着工令和3年7月8日  
完成令和4年2月18日

工事の内容 別冊のとおり

令和3年7月5日付けで請負契約を締結した上記工事について、上記変更契約事項のとおり請負契約を変更する。

本変更契約の証として、本書を2通作成し、当事者記名押印の上、各自1通を保有する。

なおこの契約は、議会の議決を得たとき本契約としての効力を生ずるものとし、議会の議決を得られないときは無効となり、発注者は一切の責任を負わないものとする。



令和4年1月6日

発注者 山都町代表者 山都町長 梅田 穰




受注者 住所 上益城郡山都町上寺1809  
商号又は名称 宮田建設株式会社  
代表者名 代表取締役 宮田 英也



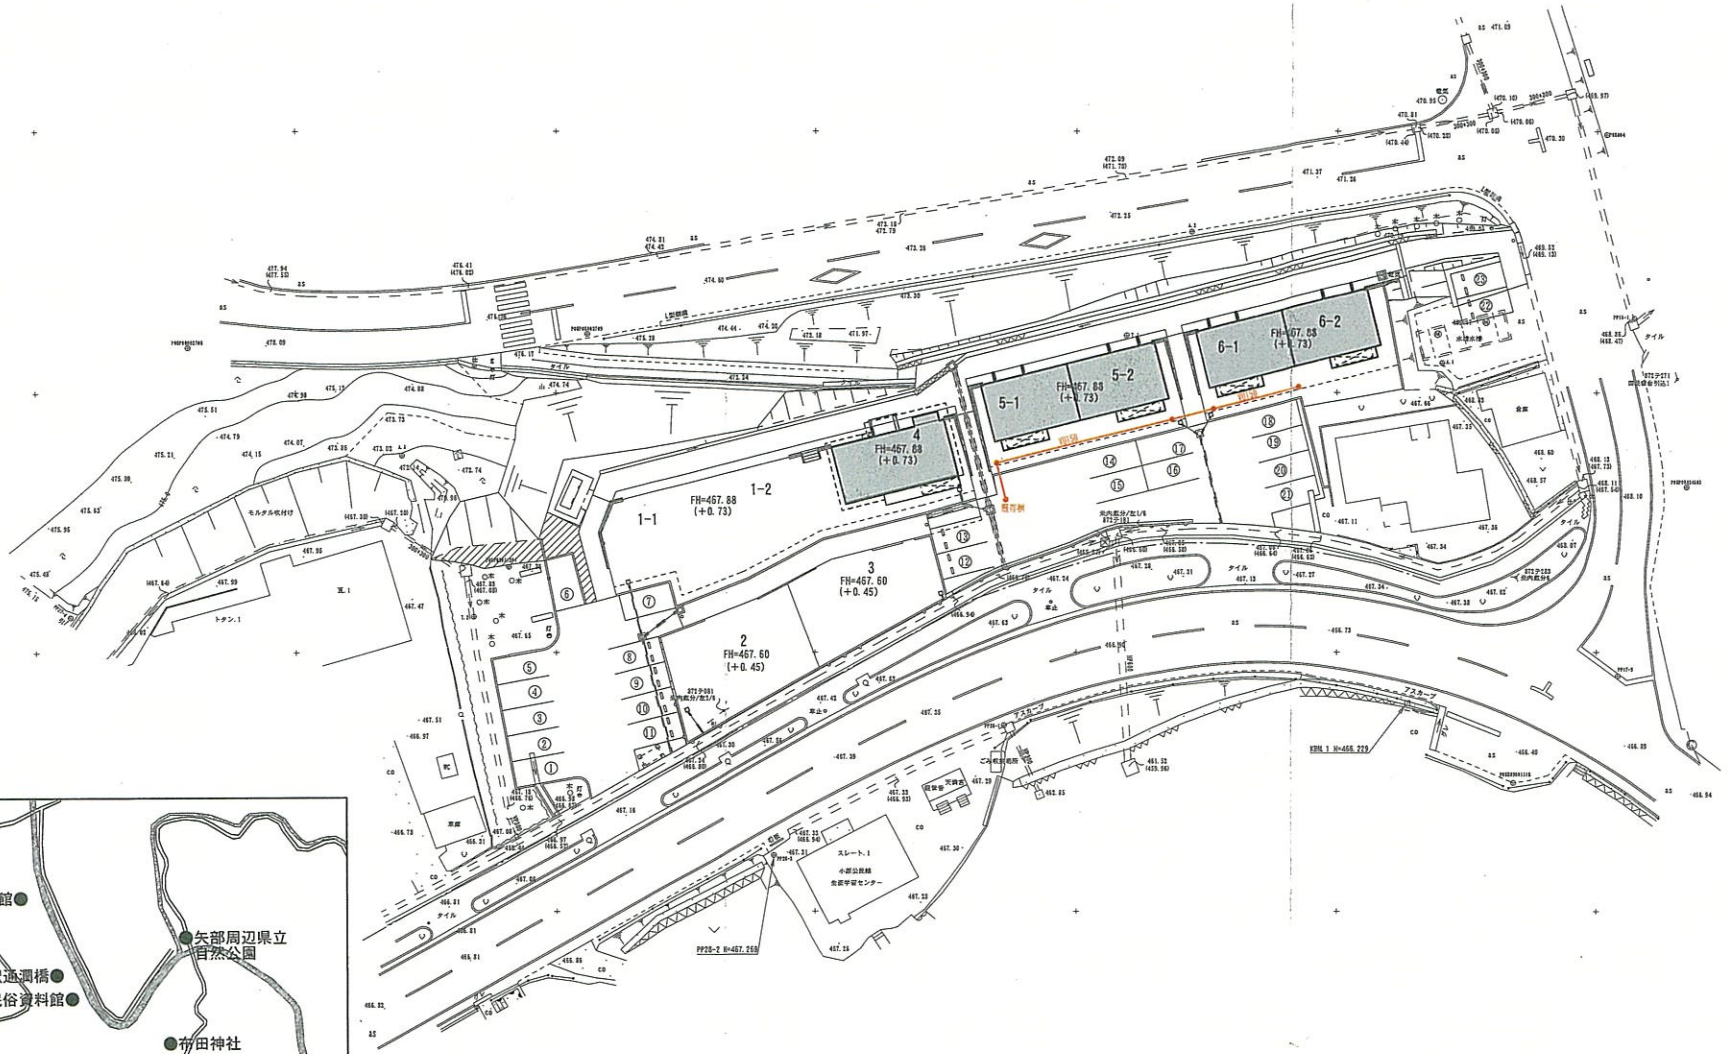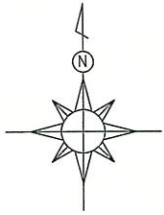


配置図

S=1:500

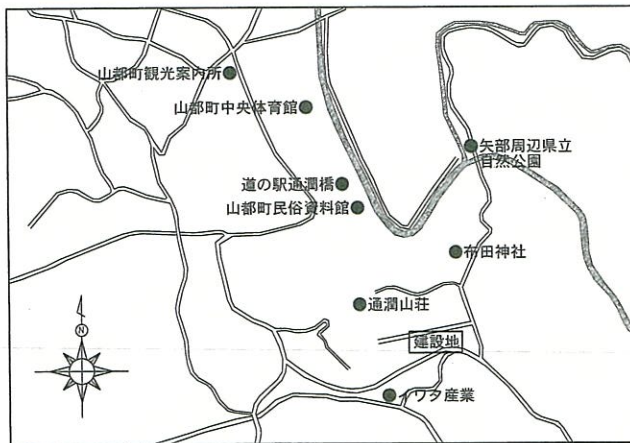

附近見取図

 佐藤設計株式会社

1級建築士事務所 熊本県知事登録第59号

1級建築士登録第237408号 野村 龍也

CHECK

JOBNAME

木造仮設住宅移築工事(小原2工区) 設計図

M — 03

SHEETNAME


附近見取図 配置図

SCALE


1:500

STOCK NO.

2021.03

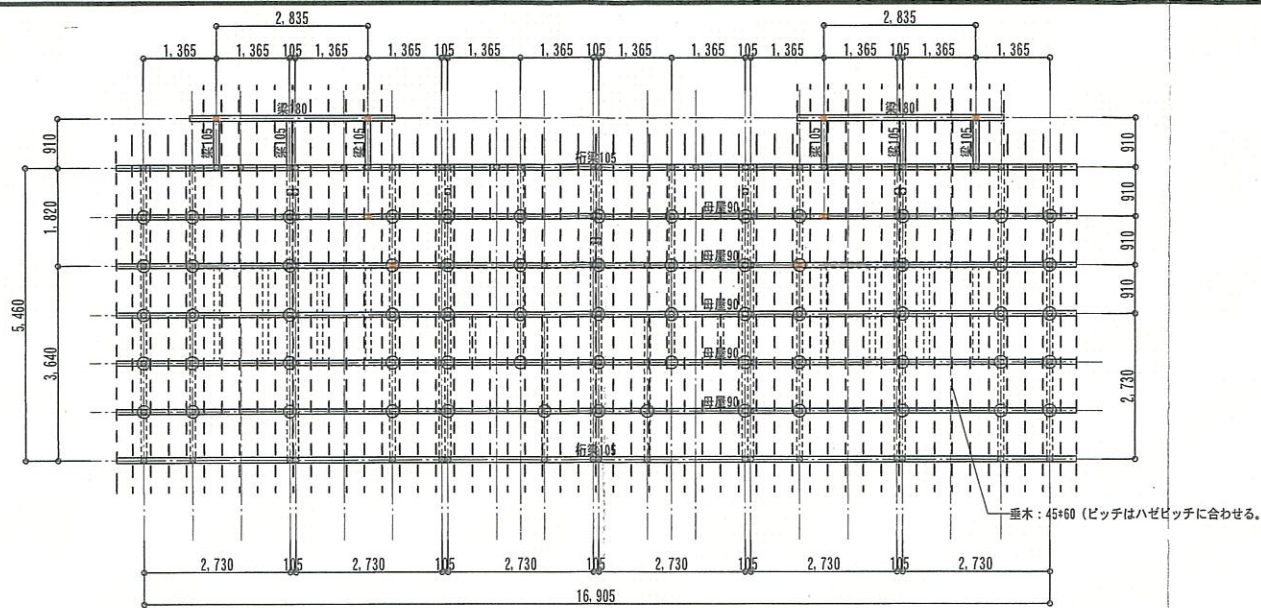


(5・6号棟) 小屋・母屋伏図 S=1:100

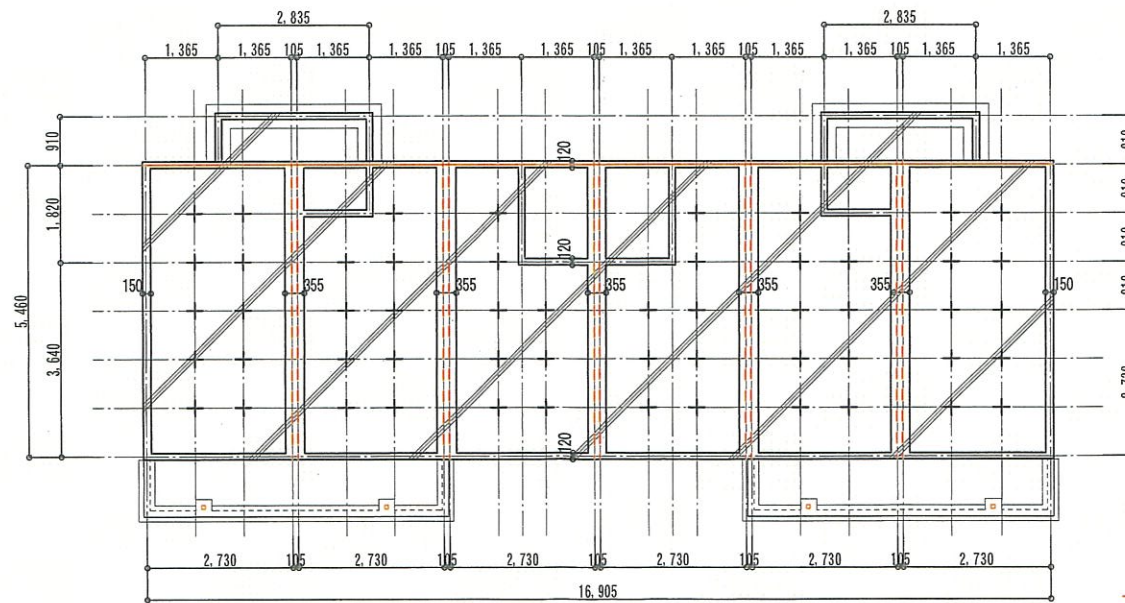

(5・6号棟) 基礎伏図 S=1:100

・アンカーボルトφ13@2700以内とする。  
十鋼製架を示す。

- ※基礎打ち継ぎ部分に止水処理 (クニシール) を施す事。(DL下)
- - ※H鋼下には全面に基礎パッキンを敷くこと。

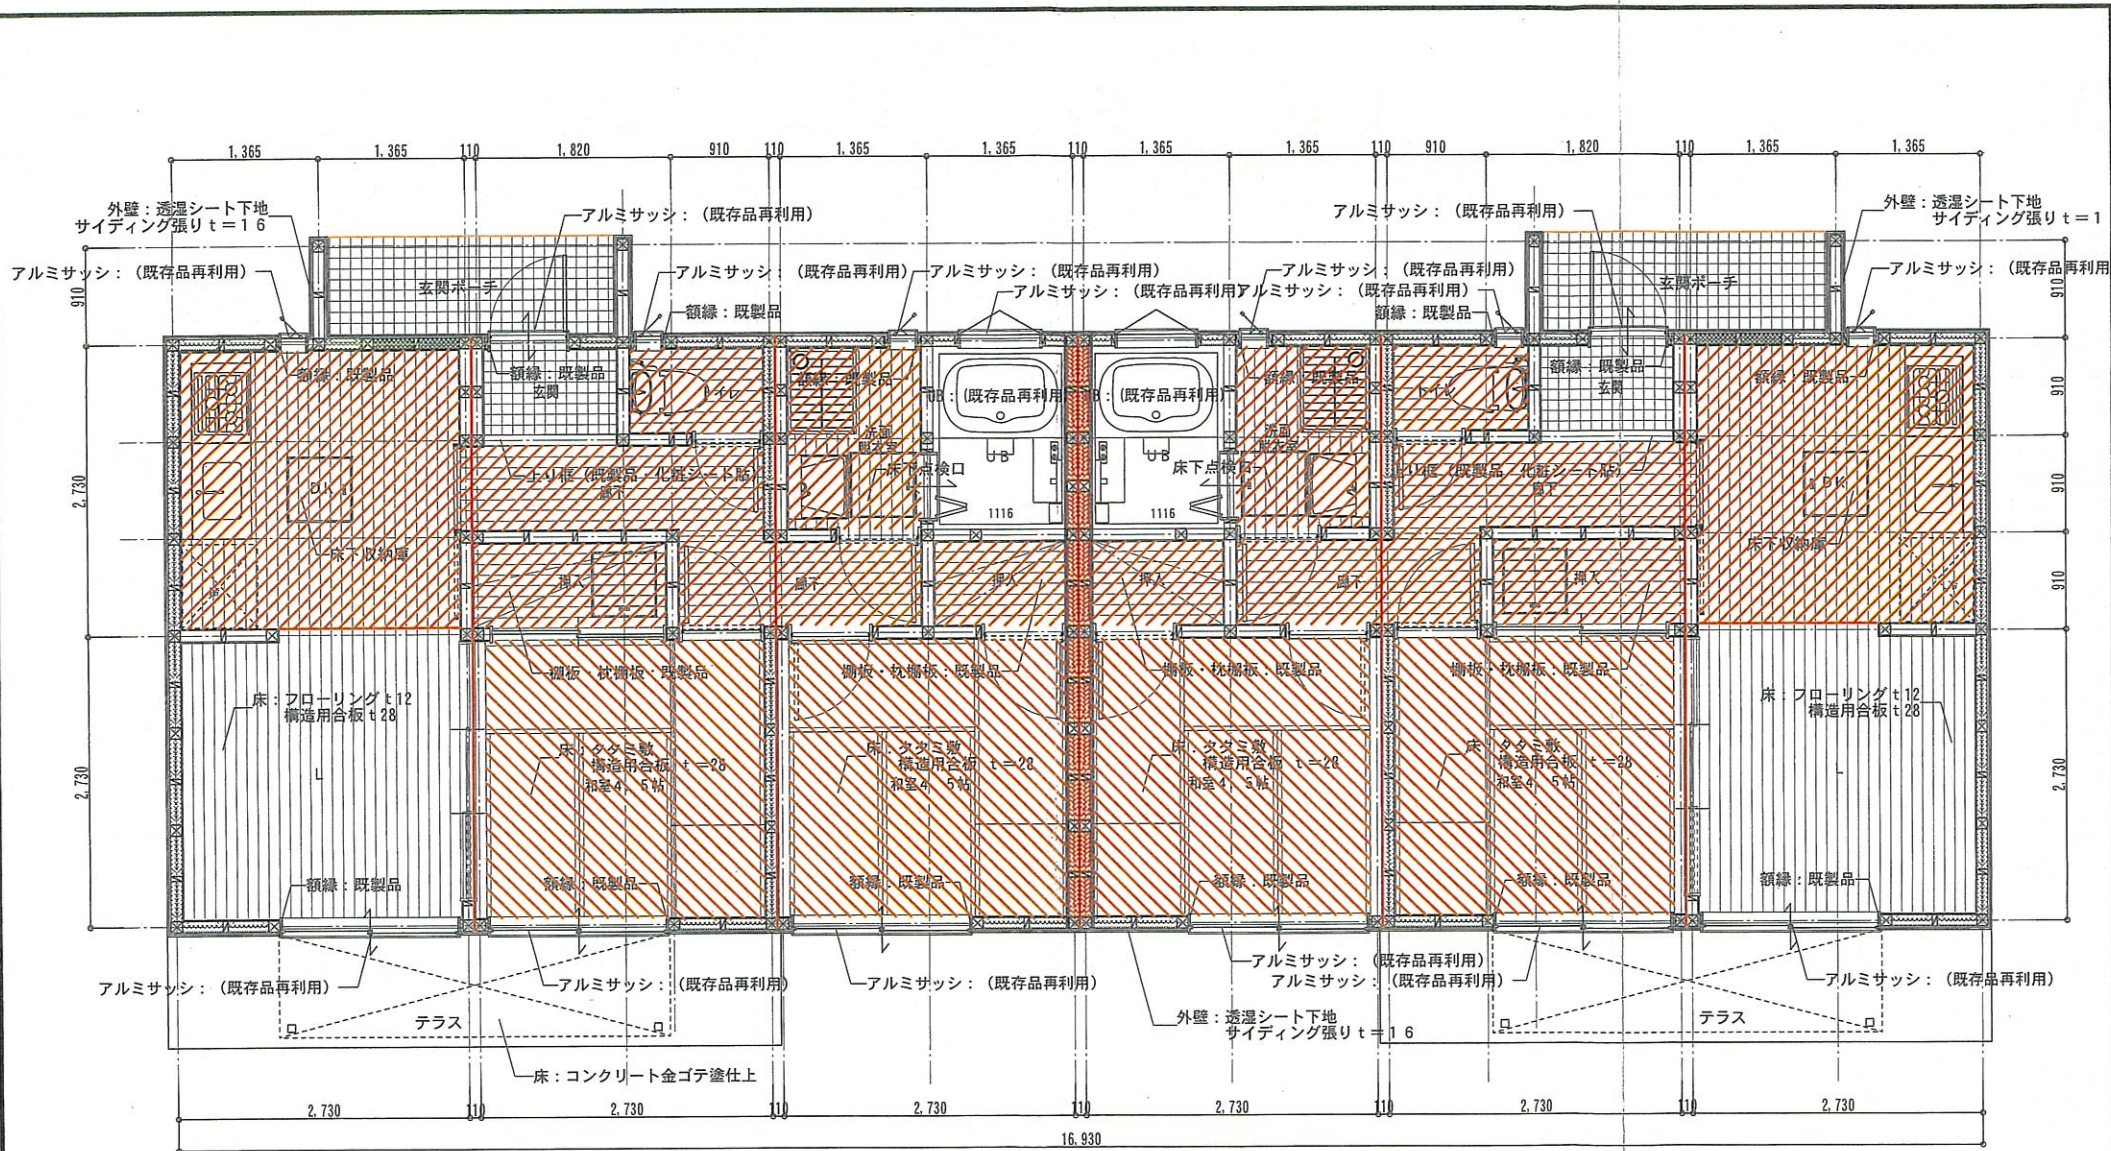

(5・6号棟) 平面詳細図 S=1:50

- 土台部分現場発泡ウレタン吹込み
- ▨ 新規グラスウール敷き込み
- ▨ フローリングt=12増し貼り
- ▨ 構造用合板t=12増し貼り