

## 議案 第33号

### 工事請負変更契約の締結について

令和2年第4回定例会において議決された R2 災林災第1号菊池人吉線林道災害復旧工事のうち、契約金額「47,750,670円」を「67,543,739円」に変更することとする。

令和4年3月3日 提出

山都町長 梅田 穰

(提案理由)

本件の工事請負変更契約を締結するには、議会の議決に付すべき契約及び財産の取得又は処分に関する条例（平成17年山都町条例第55号）第2条の規定により、議会の議決を経る必要があります。

これが、この議案を提出する理由です。


## 工事請負変更契約概要

- 1 工事番号 R2災 林災第1号
- 2 工事名 菊池人吉線 林道災害復旧工事
- 3 工事場所 上益城郡山都町 目丸 地内
- 4 当初契約年月日 令和2年12月11日
- 5 財源内訳
- |             |             |                  |
|-------------|-------------|------------------|
| 全体          | 67,543,739円 | (当初 47,750,670円) |
| 県支出金        | 59,365,000円 | (当初 42,784,000円) |
| 起債(災害復旧事業債) | 6,200,000円  | (当初 4,400,000円)  |
| 町単費         | 1,978,739円  | (当初 566,670円)    |

- 6 工事内容  
主な変更増額分の工種

工種	当初	変更後	増減
復旧延長	L=57.0m	L=57.0m	±0m
積込(土砂)(ルーズ)	V=1,183.0m <sup>3</sup>	V=2,113.0m <sup>3</sup>	+930m <sup>3</sup>
人力掘削工を リモコン掘削工に変更	(人力掘削工) V=945.0m <sup>3</sup>	(リモコン掘削工) V=1,230.0m <sup>3</sup>	+285m <sup>3</sup>
法面工	A=1,956.5m <sup>2</sup>	A=1998.5m <sup>2</sup>	+42m <sup>2</sup>
(法面工内訳)			
簡易吹付法砕工 (枠内:植生基材吹付工)	A=1,956.5m <sup>2</sup>	A=319.0m <sup>2</sup>	-1,637.5m <sup>2</sup>
簡易吹付法砕工 (枠内:モルタル吹付工)	A=0.0m <sup>2</sup>	A=1,522.9m <sup>2</sup>	+1,522.9m <sup>2</sup>
モルタル吹付工(t=7cm)	A=0.0m <sup>2</sup>	A=156.6m <sup>2</sup>	+156.6m <sup>2</sup>
アスファルト舗装工(t=4cm)	A=0.0m <sup>2</sup>	A=121.6m <sup>2</sup>	+121.6m <sup>2</sup>
ガードレール撤去・設置工	L=0.0m	L=29.0m	+29.0m

- 7 契約の相手方 熊本県下益城郡美里町畝野2900番地  
株式会社 西村建設  
代表取締役 井上 雅弘

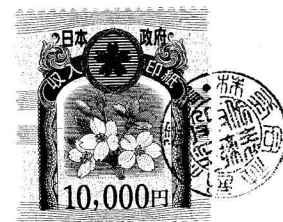

# 仮 公共工事請負変更契約書

- 1 工 事 番 号 R2災 林災第1号
- 2 工 事 名 菊池人吉線 林道災害復旧工事
- 3 工 事 場 所 山都町 目丸 地内

4 変 更 契 約 事 項  
変 更 工 事 請 負 額  
増 額

百	拾	億	千	百	拾	万	千	百	拾	円
		¥	1	9	7	9	3	0	6	9

(うち取引に係る消費税及び地方消費税の額 1,799,369 円 )

工 事 の 内 容 別冊のとおり

令和2年12月11日付けで請負契約を締結した上記工事について、上記変更契約事項のとおり請負契約を変更する。

本変更契約の証として、本書2通を作成し、当事者記名押印の上、各自1通を保有する。

なお、この契約は、議会の議決を得たとき本契約としての効力を生ずるものとし、議会の議決を得られないときは無効となり、発注者は一切の責任を負わないものとする。

令和4年2月15日

発注者 山 都 町  
代 表 者

山 都 町 長 梅 田 稯



印


受注者 住 所  
商号又は名称  
代表者氏名

下益城郡美里町畝野2900番地  
株式会社 西村建設  
代表取締役 井上 雅弘








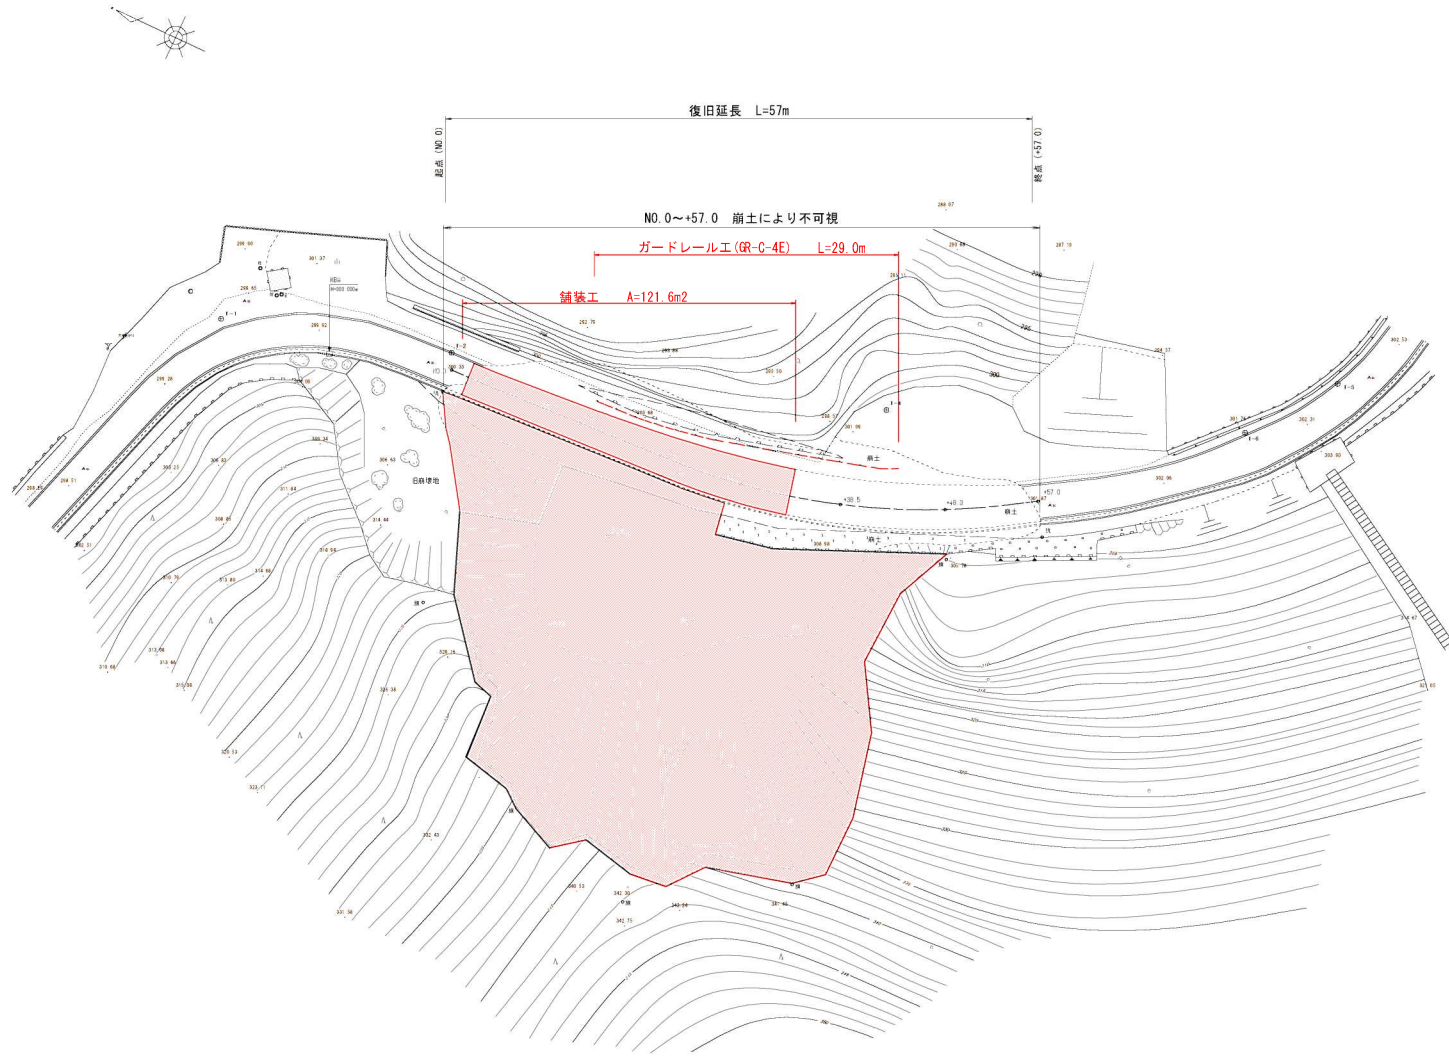

- 簡易吹付法枠工 (枠内: 植生基材吹付) A= 319.0m<sup>2</sup>
- 簡易吹付法枠工 (枠内: モルタル吹付) A=1,522.9m<sup>2</sup>
- モルタル吹付工 (t=7cm) A= 156.6m<sup>2</sup>

- : 令和2年崩土に伴う堆積土砂
- : 令和3年崩土箇所
- : 令和3年崩土に伴う堆積土砂

横断面図  
S=1:100

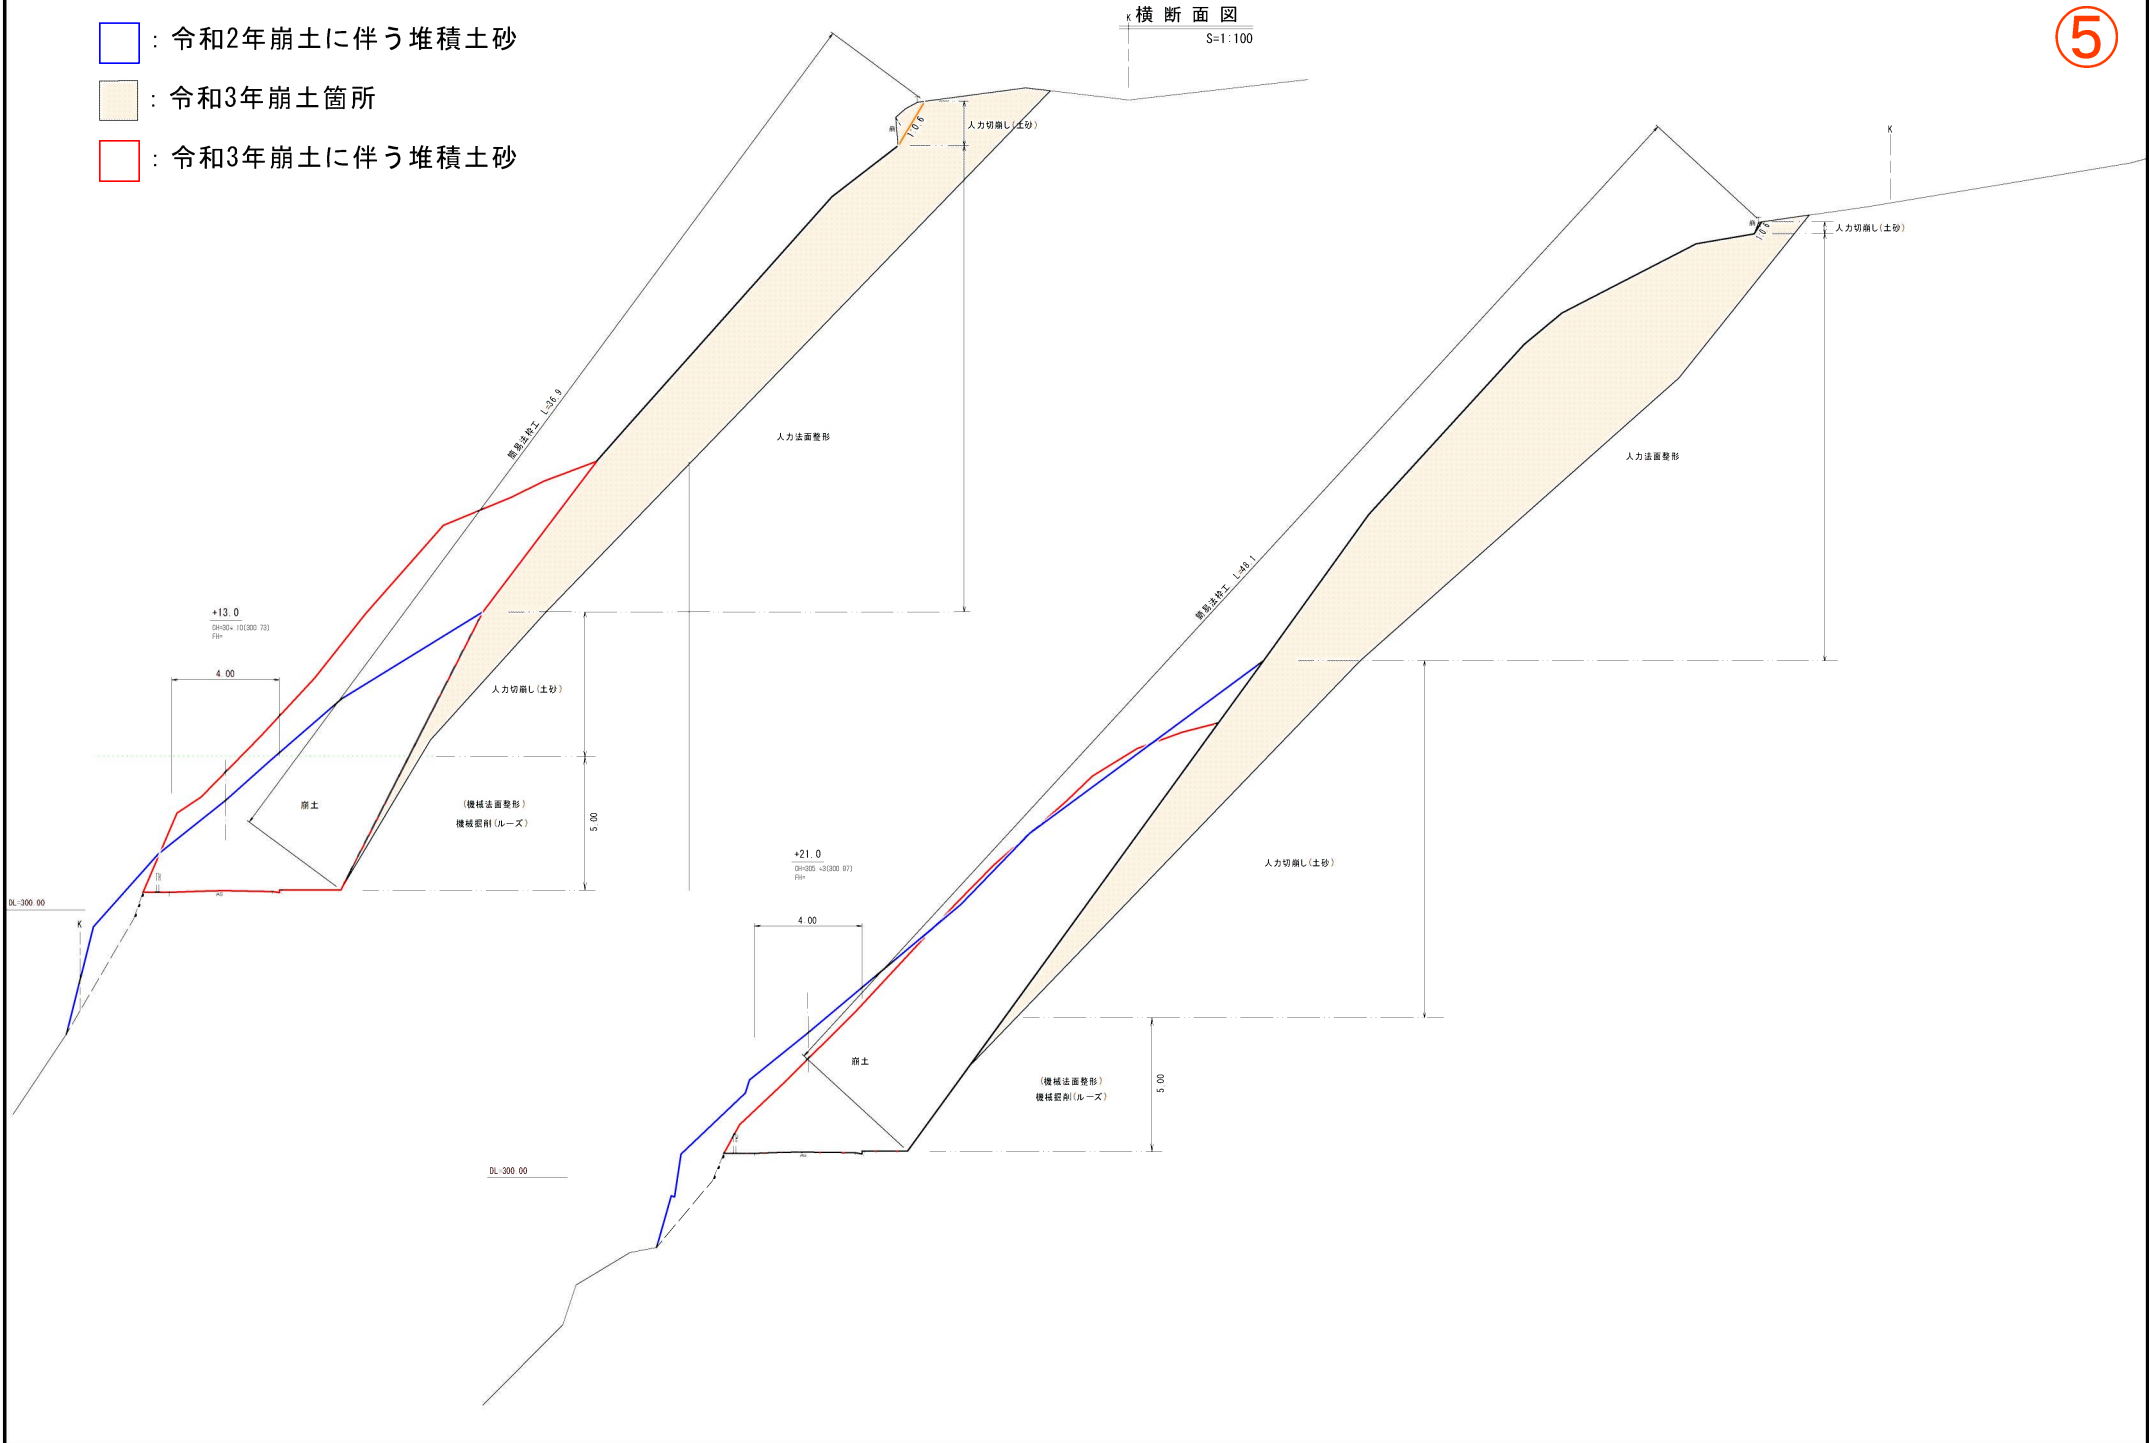


6


簡易吹付法枠工 標準図

構造図

配筋図

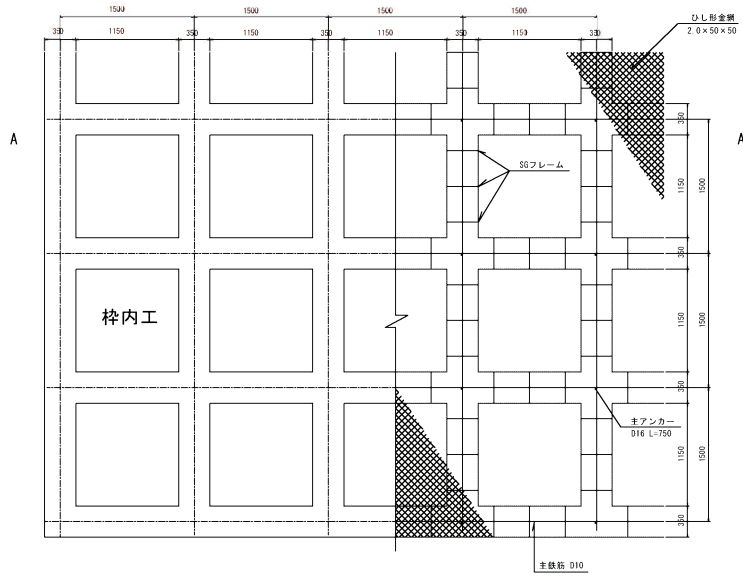

横断面図

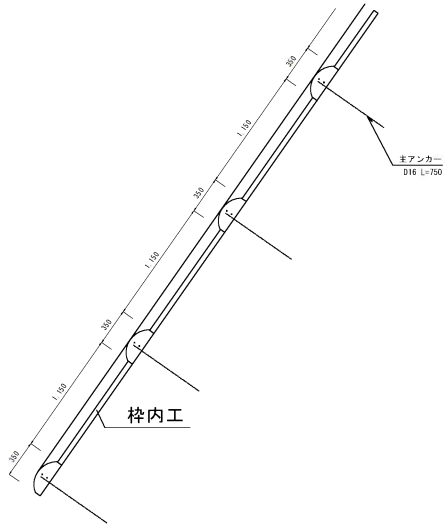

- 枠内植生基材吹付工 T=3cm
- 枠内モルタル吹付工 T=7cm
- モルタル吹付工 T=7cm

