

議案 第42号

工事請負変更契約の締結について

令和3年第6回山都町議会臨時会において議決された、通潤橋周辺公園整備工事のうち、契約金額「100,100,000円」を「107,779,989円」に変更することとする。

令和4年3月29日 提出

山都町長 梅田 穰

(提案理由)

本件の工事請負変更契約を締結するには、議会の議決に付すべき契約及び財産の取得又は処分に関する条例（平成17年山都町条例第55号）第2条の規定により、議会の議決を経る必要があります。

これが、この議案を提出する理由です。

工事請負変更契約概要

- 1 工事番号 山創造観第18号
- 2 工事名 通潤橋周辺公園整備工事
- 3 工事場所 山都町 城原 地内
- 4 当初契約年月日 令和 3 年 1 1 月 2 2 日

5 財源内訳

種別	変更前	変更後	備考
交付金	44,073,000	49,349,000	農山漁村振興交付金
その他財源	56,000,000	58,400,000	起債：過疎対策事業債
一般財源	27,000	30,989	町費
合計	100,100,000	107,779,989	


6 工事内容

工種	変更前	変更後	増減	備考
パネルトイレ	1.0式	0.0式	△1.0式	多目的トイレ
パネルトイレ	0.0式	1.0式	1.0式	多目的トイレ・男子・女子
掘削工	1068.5m ³	766.7m ³	△301.8m ³	
盛土工	526.1m ³	702.8m ³	176.7m ³	
残土処理工	606.6m ³	128.1m ³	△478.5m ³	
側溝再利用撤去	62.5m	154.2m	91.7m	
高木撤去	9本	10本	1本	
産廃処理	7.8t	10.9t	3.1t	コンクリート有筋

- 7 契約の相手方 熊本県上益城郡山都町杉木465-1
大栄企業 株式会社
代表取締役 込山 憲太郎



~~仮~~
公共工事請負変更契約書

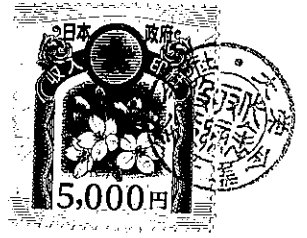

- 1 工 事 番 号 山創造観第18号
 2 工 事 名 通潤橋周辺公園整備工事
 3 工 事 場 所 山都町 城原 地内

4 変更契約事項
 変更工事請負額
 増額

百	拾	億	千	百	拾	万	千	百	拾	円
			¥	7	6	7	9	9	8	9

(うち取引に係る消費税及び地方消費税の額 698,181 円)

工 事 の 内 容 別冊のとおり

令和4年3月17日付けで請負変更契約を締結した上記工事について、上記変更契約事項のとおり請負契約を変更する。

なお、この契約は、議会の議決を得たとき本契約としての効力を生ずるものとし、議会の議決を得られないと書翰無効となり、発注者は一切の責任を負わないものとする。

本変更契約の証として、本書2通を作成し、当事者記名押印の上、各自1通を保有する。

令和4年3月18日

発注者 山 都 町 代 表 者

山 都 町 長 梅 田 稔



印


受注者 住 所 大 業 企 業 株 式 有 限 公 司
 商号又は名称 大業企業 株式会社
 代表者氏名 代表取締役 込山 憲太郎

住 所 上益城郡山都町杉木465-1
 大業企業 株式会社
 代表取締役 込山 憲太郎





概況図

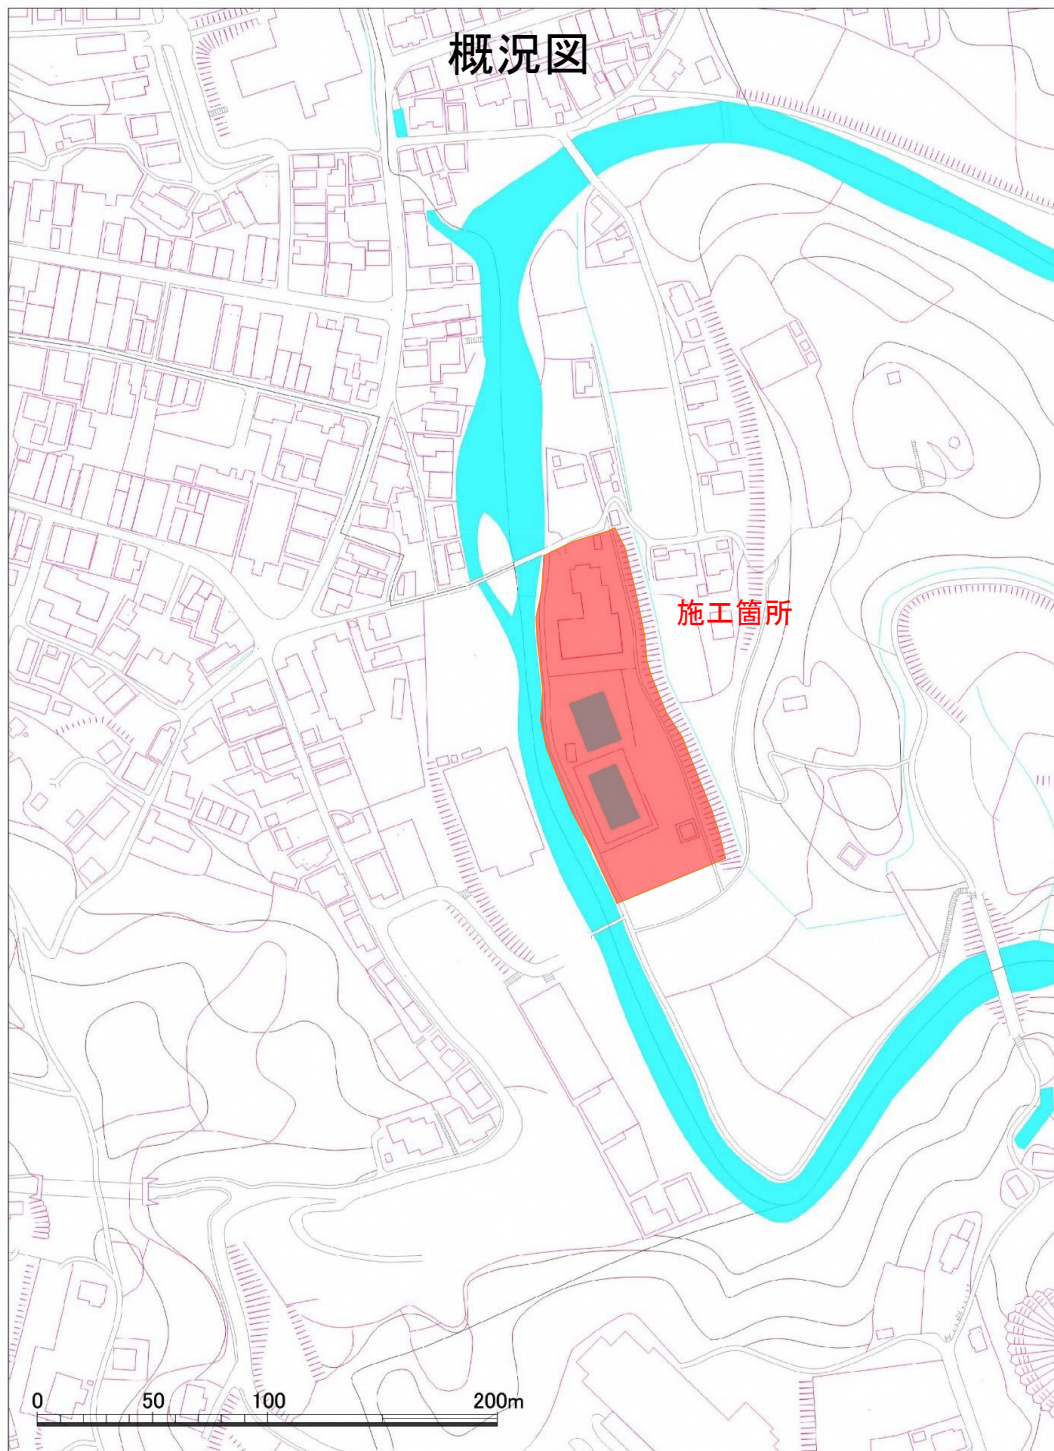

施工箇所

0 50 100 200m

変更前

変更後

■仕様

部位	項目	仕様	変更前		変更後	
			員数	員数	員数	員数
外装	本体	鉄筋コンクリート	—	—	—	—
	屋根 (屋根パネル)	天面部: 防水塗装仕上げ、側面部: 塗装仕上げ (複層仕上げ塗材E)	—	—	—	—
	外装 (壁パネル)	外壁: 塗装仕上げ (複層仕上げ塗材E)	—	—	—	—
	トプライトドーム	ポリカーボネート樹脂: 900角ドーム (乳白色) *t=6.8 網入り型板ガラス (カスミシワイヤ)	1	3	—	—
	ピクトサイン	アルミ複合板-180x300x3.0 : インクジェット印刷 (UVフィルム貼り)	3	3	—	—
	換気材	パイプフード (アルミ、ガラリ、防虫網、水切り付) 色: シルバー	2	3	—	—
内装	ハンガースライド扉	表面材: 化粧鋼板/色: アイボリー *使用表示/非常解放装置付き、アルミ換気ガラリ付き	1	1	—	—
	水切	ステンレスプレート、曲げ加工	—	—	—	—
	内装	塗装仕上げ (複層仕上げ塗材E) 色: ライトベージュ	—	—	—	—
	室内照明	LED照明: LEDB-20952YN-LD9 (東芝3行付)、AC100V 同等品	4	7	—	—
	床	100角ノンスリップタイル貼り	—	—	—	—
	トイレベース	表面材: ポリエステル化粧板/色: アイボリー (t=40) *ステンレス脚金物	—	—	—	—
システムウォール	軽量鉄骨、下地ボード、メラミン化粧板 (タフウォール同等品) 張り/色: アイボリー	—	—	—	—	
面台	MDF芯材 (t=20)、表面材: メラミン化粧板/色: アイボリー	—	—	—	—	





部位	項目	仕様	員数	員数
衛生設備	腰掛式便器 (多目的)	タンク密結形防露便器: CS597BMS (TOTO) *排水口変更タイプ 防露式密結形蓋固定式ロータンク: SH596BAYR (TOTO) ウォシュレットPS2A: TCF5534AUY (TOTO) *エコリモン	1	1
	腰掛式便器 (男子/女子)	タンク密結形防露便器: CS597BMS (TOTO) *排水口変更タイプ 防露式密結形蓋固定式ロータンク: SH596BAYR (TOTO)	0	2
オストメイト設備	しびん洗浄水栓 [ケアクリック]: T95WR (TOTO)	0	1	
小便器	床面小便器: UFH507CR、フラッシュバルブ: TG600PN (TOTO)	1	1	
手洗器 (男子/女子)	コンパクト手洗器: LSK870BSR、オートストップ水栓 (TOTO)	0	2	
手洗器 (多目的)	カウンター一体型洗面器: L270D (TOTO) オートストップ水栓: TL19AR (TOTO)	1	1	
掃除用水栓	キー式横水栓 (カップリング付): T28AKUH13 (TOTO) *手洗い器下の止水栓より分岐設置	1	3	

部位	項目	仕様	員数	員数
アクセサリ	紙巻器	YH51R (TOTO)	1	3
	化粧鏡 (男子/女子)	遮熱防止形耐熱鏡: YM3545FE (TOTO)	0	2
	化粧鏡 (多目的)	遮熱防止形耐熱鏡: YM4560FE (TOTO)	1	1
	ペーパーシート	YKA25S (TOTO)	1	1
ペーパーチェア	YKA15S (TOTO)	1	1	

部位	項目	仕様	員数	員数
多目的器具	固定式手摺 (L型) (多目的)	T112QL10 樹脂被覆タイプ [SUS304] (TOTO)	1	1
	可動式手摺 (はね上げタイプ)	T112HT 樹脂被覆タイプ [SUS304] (TOTO)	1	1
	小便器手摺	2457-38 「SUS304: H.L.仕上げ」 (KAKUDA1)	1	1


●特記事項

- ・外壁の塗装色は協議の上決定とする。
- ・トイレ本体の鉄筋コンクリート躯体は、鋼製型枠による成型品とする。
- ・本製品は、プレキャスト鉄筋コンクリート製品 (JIS A 5372) の認定を受けた J I S 工場の品質管理の下、製造された製品とする。
- ・本製品は、(一社)日本公園施設業協会の賠償責任保険に加入した製品とする。

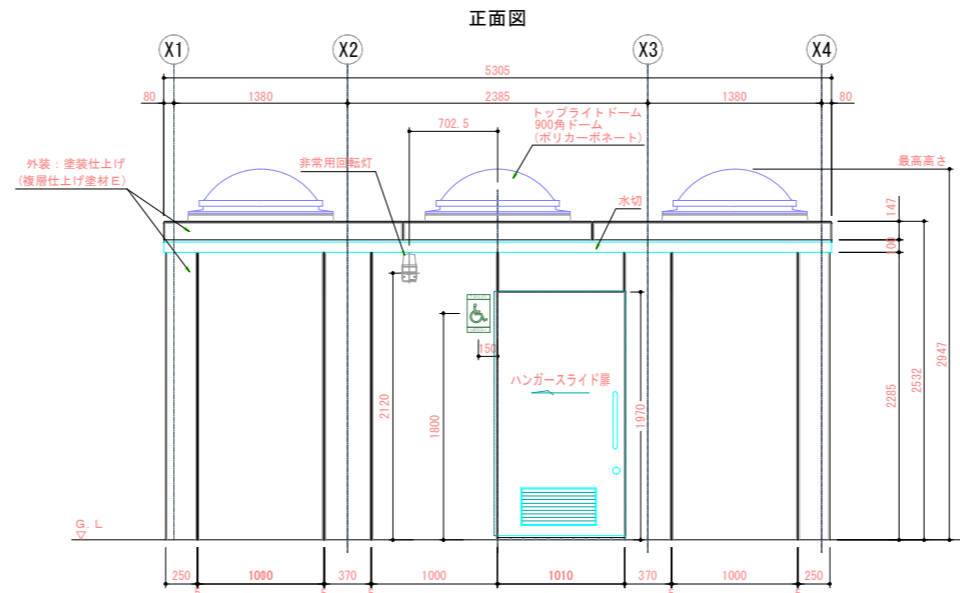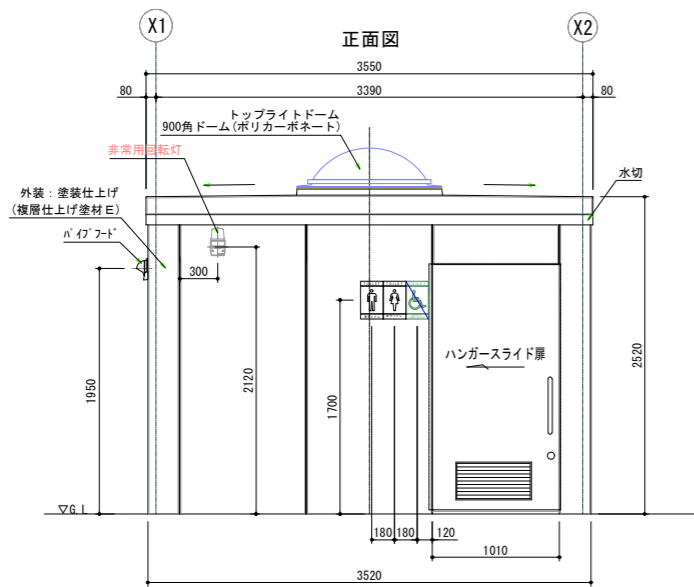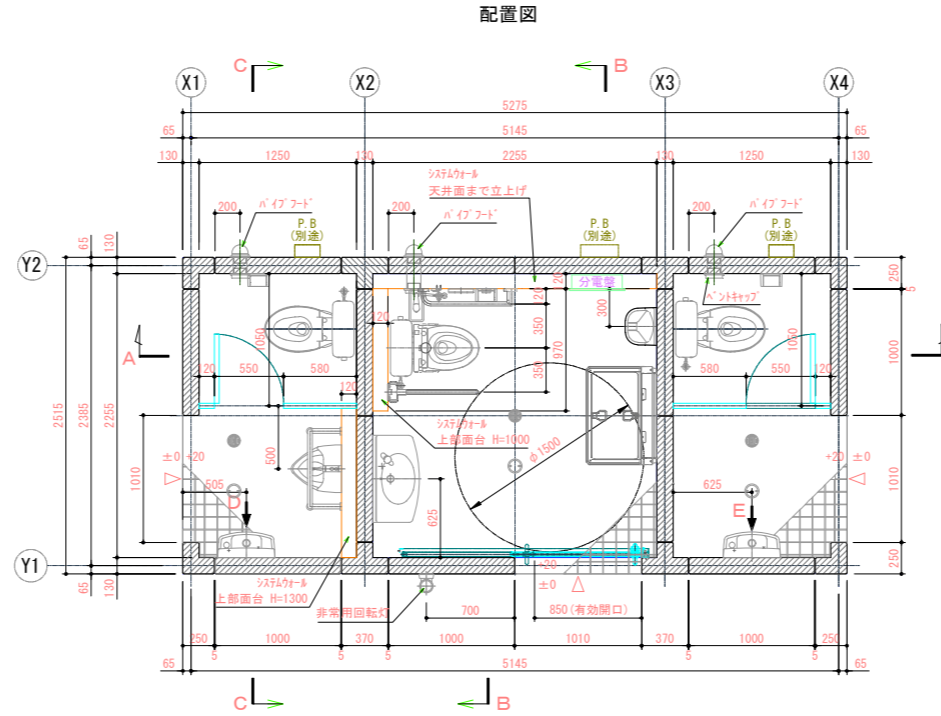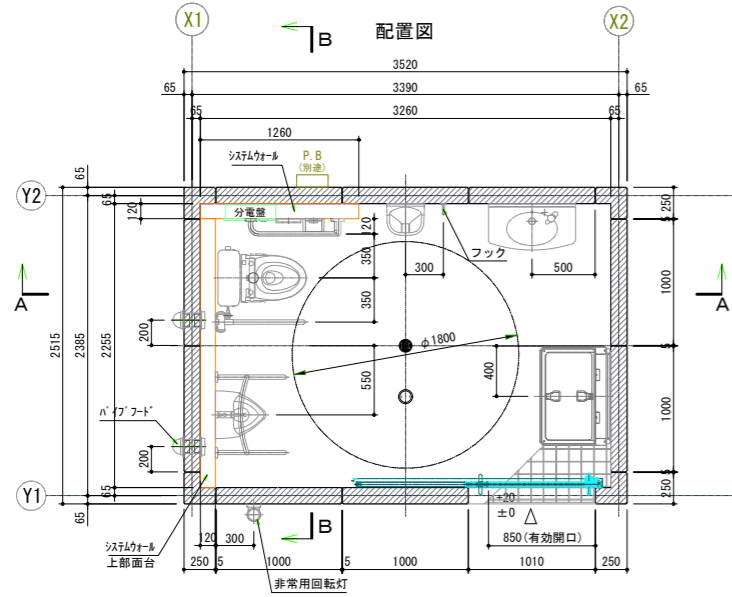

ピクトサイン詳細図

Scale 1:10
アルミ複合板-180x300x3.0
絵柄: インクジェット印刷 (UVフィルム貼り)

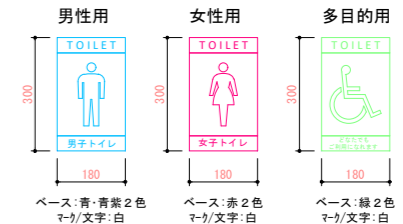

標準断面図

