

議案 第61号

工事請負契約の締結について

次の工事について、請負契約を締結することとする。

令和4年8月1日 提出

山都町長 梅田 穰

- 1 工事番号 道整 第1号
- 2 工事名 大川大矢線 道路改良工事
- 3 工事場所 上益城郡山都町 大平 地内
- 4 契約金額 61,490,000円(税込み)
- 5 契約の相手方 熊本県上益城郡山都町大平434-3
有限会社 清和建設
代表取締役 武原 公洋
- 6 入札の方法 指名競争入札

(提案理由)

本件の工事請負契約を締結するには、議会の議決に付すべき契約及び財産の取得又は処分に関する条例(平成17年山都町条例第55号)第2条の規定により、議会の議決を経る必要があります。

これが、この議案を提出する理由です。

工事請負契約概要


- 1 工事番号 道整 第1号
- 2 工事名 大川大矢線 道路改良工事
- 3 工事場所 上益城郡山都町 大平 地内
- 4 入札年月日 令和4年7月21日
- 5 財源内訳 全体 61,490,000円
 交付金 30,745,000円(地方創生道整備推進交付金)
 起債 30,700,000円(過疎対策事業費)
 一般財源 45,000円
- 6 工事概要 本線部L=163.3m 幅員W=7.0m
 取付部L=79.5m 幅員W=6.5m
 掘削工 8,533m³
 路床置換工 1,282m³
 厚層基材吹付工 1,101m²
 現場打擁壁工(L=24.0m) 24m³
 側溝工 333m
 集水枿工 2基
 小段排水工 75m
 下層路盤工 2,136m²
 縁石工 39m
 防護柵工 28m

7 指名業者

番号	業者名	代表者	住所
1	矢部開発(株)	上田 信	山都町南田220-1
2	(株)尾上建設	上村 雄二	山都町千滝222-1
3	(株)坂本建設	中崎 晃紀	山都町下市242-1
4	大栄企業(株)	込山 憲太郎	山都町杉木465-1
5	(有)清和建設	武原 公洋	山都町大平434-3
6	(株)今村建設	今村 将文	山都町八木683
7	後藤工業(有)	後藤 剛	山都町米生1-4
8	(有)佐藤重機建設	佐藤 哲雄	山都町高辻377
9	(株)協信総業	高畑 博史	山都町上寺1666-1
10	三栄総合建設(株)	後藤 正先	山都町上寺45
11	(株)協立	田辺 一光	山都町入佐13-2



公共工事請負契約書

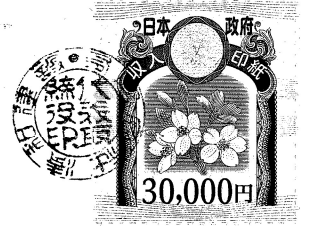

- 1 工事番号 道整 第 / 号
- 2 工事名 大川大矢線 道路改良工事
- 3 工事場所 山都町 大平 地内
- 4 工期 令和 4 年 8 月 2 日から
令和 5 年 3 月 31 日まで

5 請負代金額

百	拾	億	千	百	拾	万	千	百	拾	円
		¥	6	1	4	9	0	0	0	0

(うち取引に係る消費税及び地方消費税の額 5,590,000円)

6 契約保証金 6,149,000 円

7 解体工事に要する費用等


上記の工事について、発注者山都町と受注者 **有限会社清和建设** は、各々の対等な立場における合意に基づいて、山都町公共工事請負契約約款の各条項及び上記内容によって公正な請負契約を締結し、信義に従って誠実にこれを履行するものとする。

本契約の証として、本書2通を作成し、発注者及び受注者が記名押印の上、各自1通を保有する。

なお、この契約は、議会の議決を得たとき本契約としての効力を生ずるものとし、議会の議決を得られないとき無効となり、発注者は一切の責任を負わないものとする。

令和 4 年 7 月 25 日

発注者 山都町
代表者 山都町長 梅田

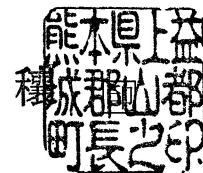

受注者 住所 熊本市上益城郡山都町大平434-3
商号又は名称 **有限会社清和建设**
代表者氏名 代表取締役 武原公洋

熊本市上益城郡山都町大平434-3

有限会社清和建设

代表取締役 武原公洋

TEL 0967-82-2046



入札結果登録

電子入札案件番号 0447010010020220104
 施行番号 2201-0350100035
 工事・業務名 大川大矢線道路改良工事
 業種種別 土木
 開札執行日時 令和04年07月21日 08時55分

入札結果 落札者決定
 備考 落札者は、本庁 建設課において契約手続きを行ってください。
 執行担当 監理係長 上野誠喜 08:58:42
 立会担当 監理係 後藤生磨 08:59:37


予定価格 56,094,000 円 (税抜き)
 5609万4000 円 (税抜き)
 最低制限価格 49,592,982 円 (税抜き)
 4959万2982 円 (税抜き)

最新更新日時 2022.07.21 09:00

番号	業者名称	第1回入札金額	予定 価格 以下	制限 価格 以上	調 査 実 施	落 札 者	備考
1	(有)佐藤重機建設						紙入札 辞退
2	大栄企業(株)						辞退
3	三栄総合建設(株)						辞退
4	(株)尾上建設						辞退
5	(株)協信総業						辞退
6	(株)坂本建設						辞退
7	(株)協立						辞退
8	(株)今村建設						辞退
9	矢部開発(株)						辞退
10	(有)清和建设	55,900,000	○	○		○	
11	後藤工業(有)	56,000,000	○	○			

熊本県山都町

R4地方創生道整備推進交付金実施箇所(大川大矢線)

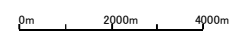

至 熊本市

至 宇城市

八代市
泉町

町道 大川大矢線

至 延岡市
宮崎県
五ヶ瀬町

宮
崎
県


阿蘇郡
高森町

宮崎県
高千穂町

宮崎県
椎原村

平面図

4

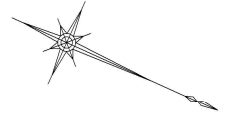


凡例



R4実施




R5以降施工

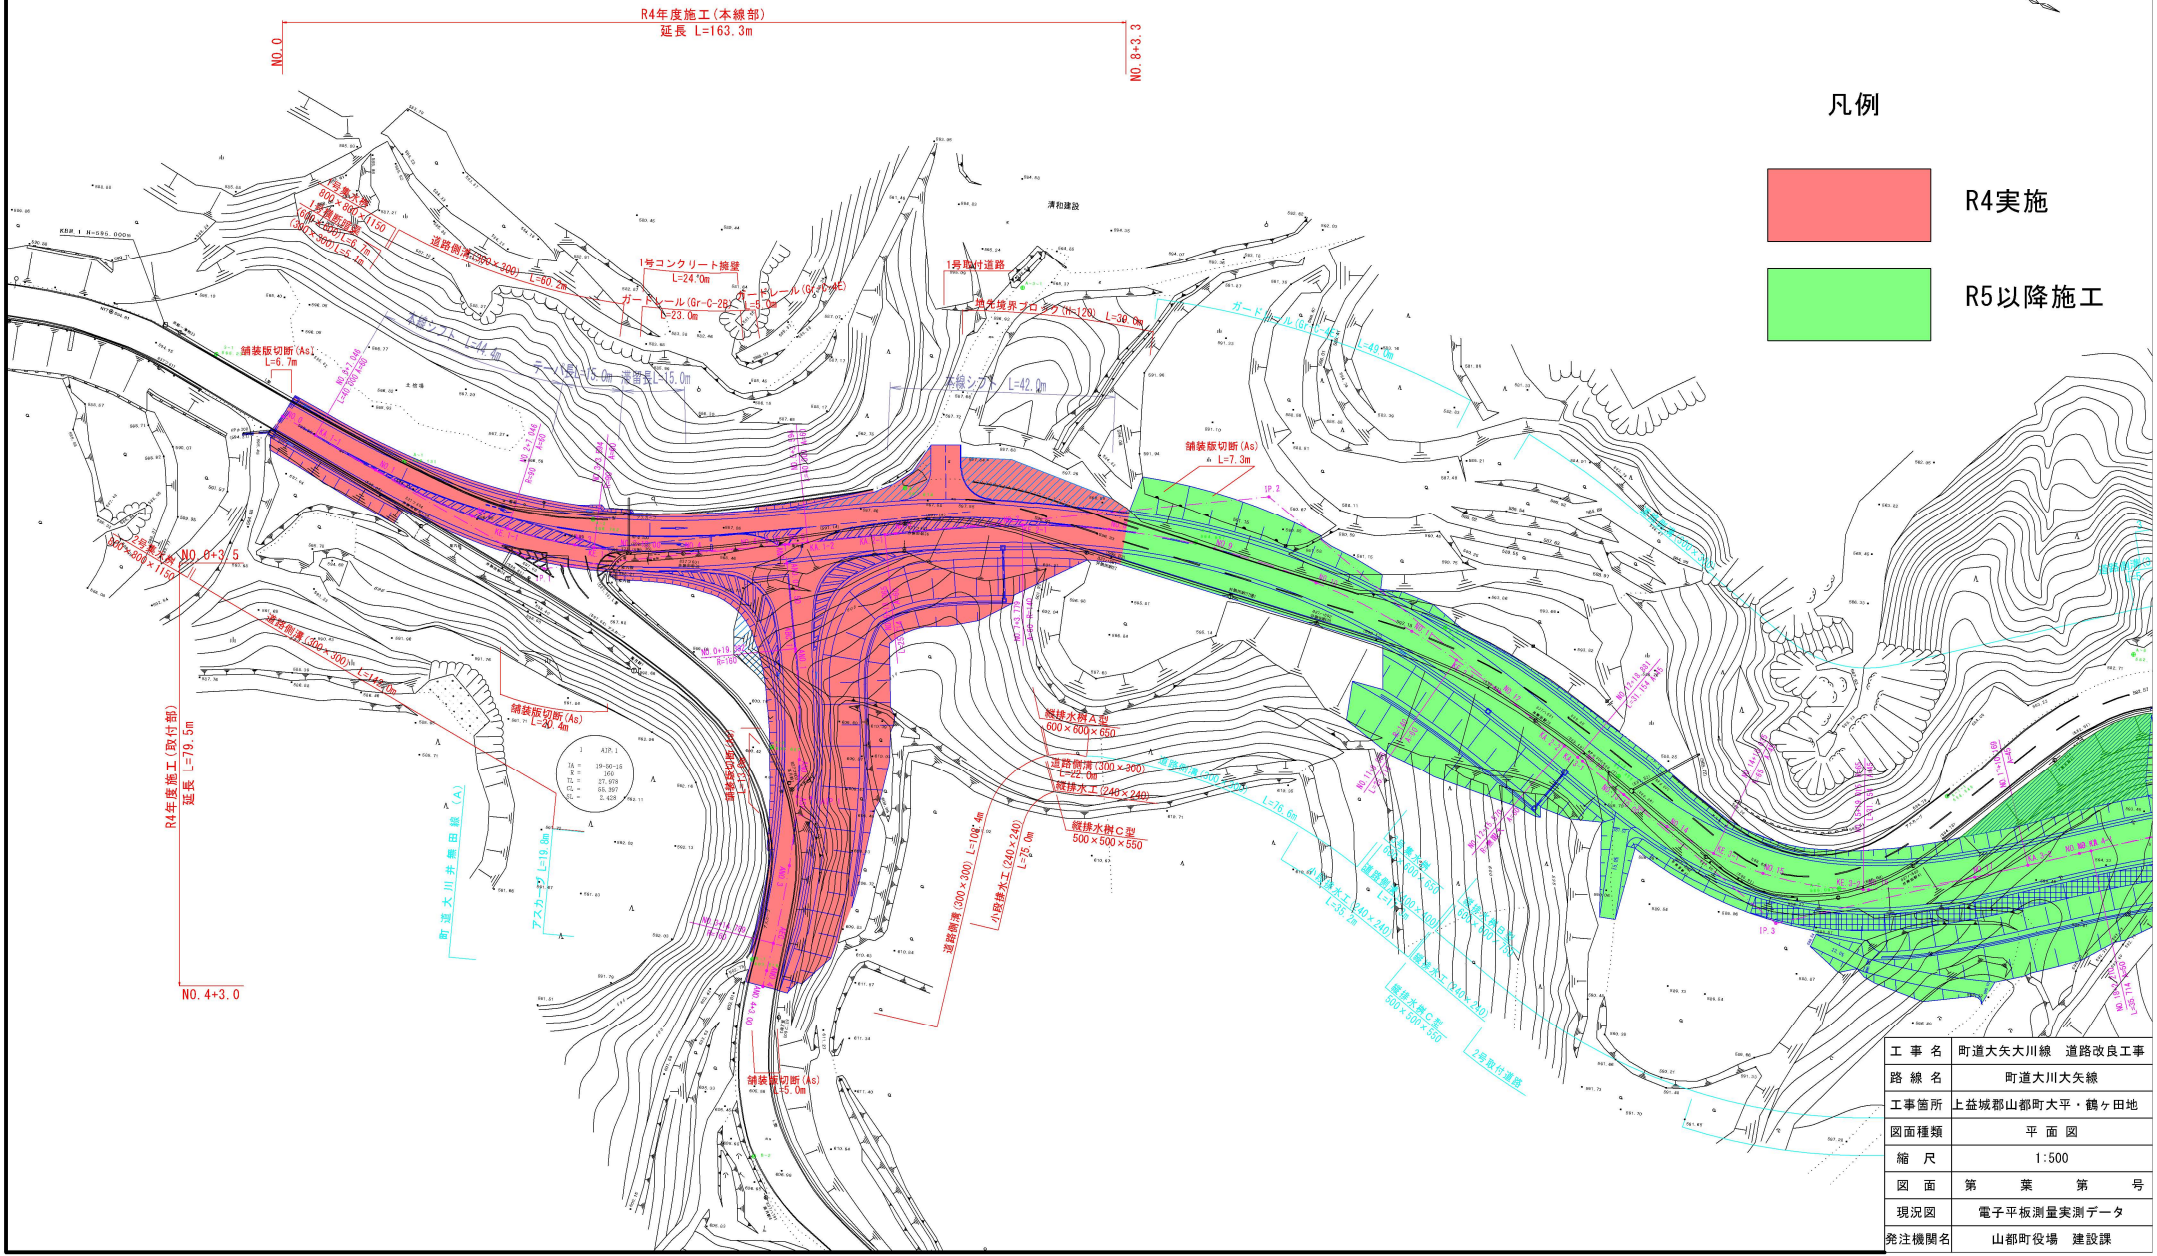

工事名	町道大矢大川線 道路改良工事
路線名	町道大川大矢線
工事箇所	上益城郡山都町大平・鶴ヶ田地
図面種類	平面図
縮尺	1:500
図面	第 葉 第 号
現況図	電子平板測量実測データ
発注機関名	山都町役場 建設課

標準断面図 1/100

5

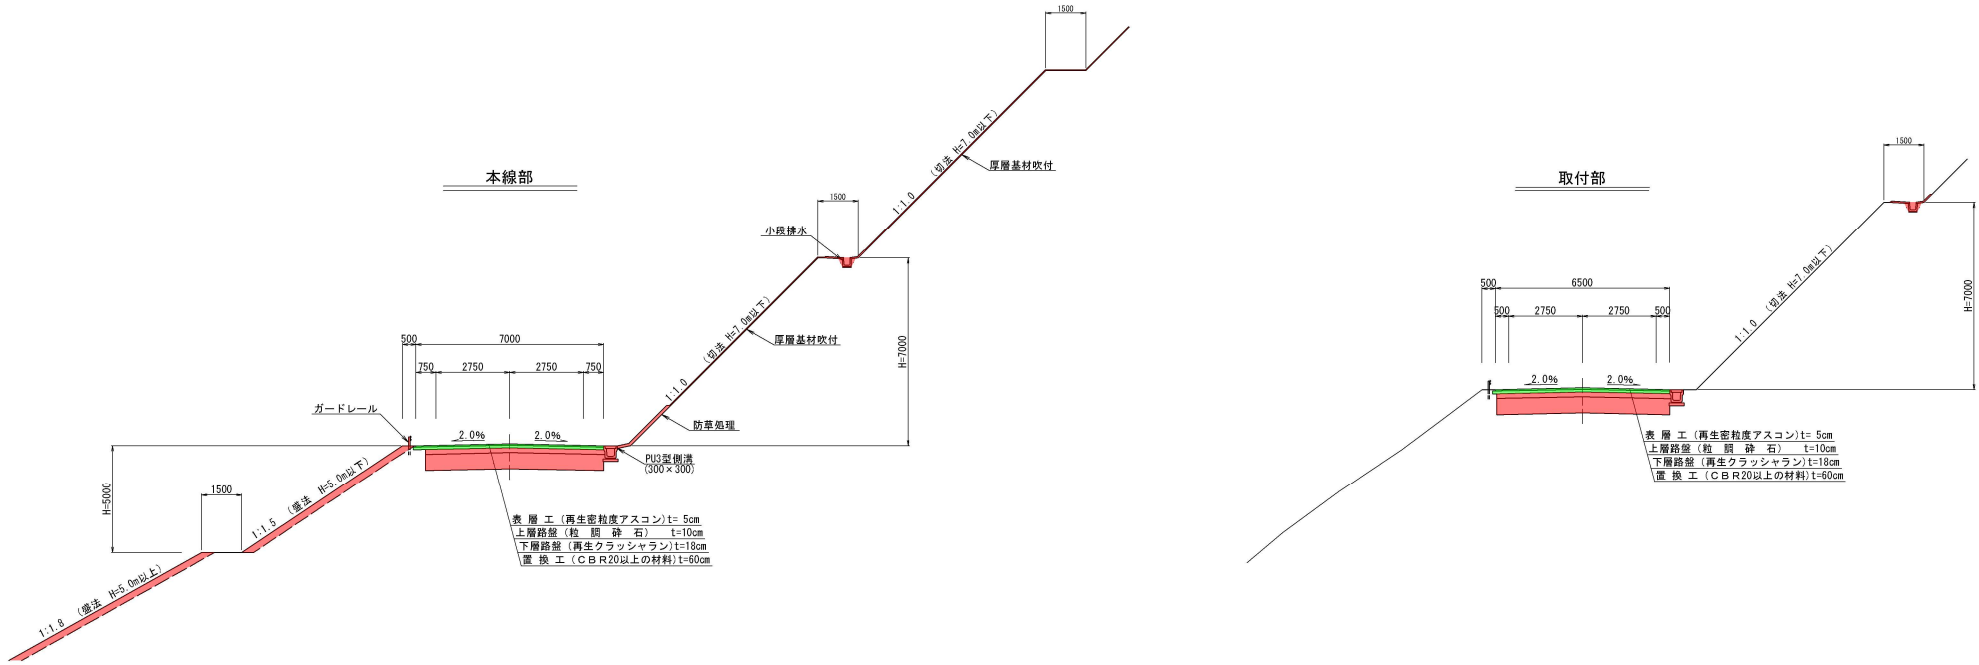



工事名	町道大川大矢線 道路改良工事
路線名	町道 大川大矢線
工事箇所	上益城郡山都町大平・鶴ヶ田地内
図面種類	標準断面図
縮尺	1:100
図面	全 業 第 号
現況図	
発注機関名	山都町役場 建設課

写真撮影位置図

曲線要素表

IP	IA	R	A1	A2	L1	L2	LC	CL	TC1	TC2
1	36° 00' 00"	90	60	60	40.000	//	16.548	96.549	49.450	//
2	45° 45' 04"	140	60	60	25.714	//	86.076	137.505	72.004	//
3	53° 00' 23"	65	45	45	31.154	//	28.979	91.288	48.269	//
4	37° 41' 02"	70	50	50	35.714	//	10.325	81.754	41.964	//
5	73° 53' 20"	100	60	60	36.000	//	92.960	164.960	93.590	//
6	138° 43' 10"	125	110	70	96.800	39.200	234.639	370.639	384.323	356.725
7	30° 12' 22"	100	60	60	36.000	//	16.719	88.720	45.114	//

6

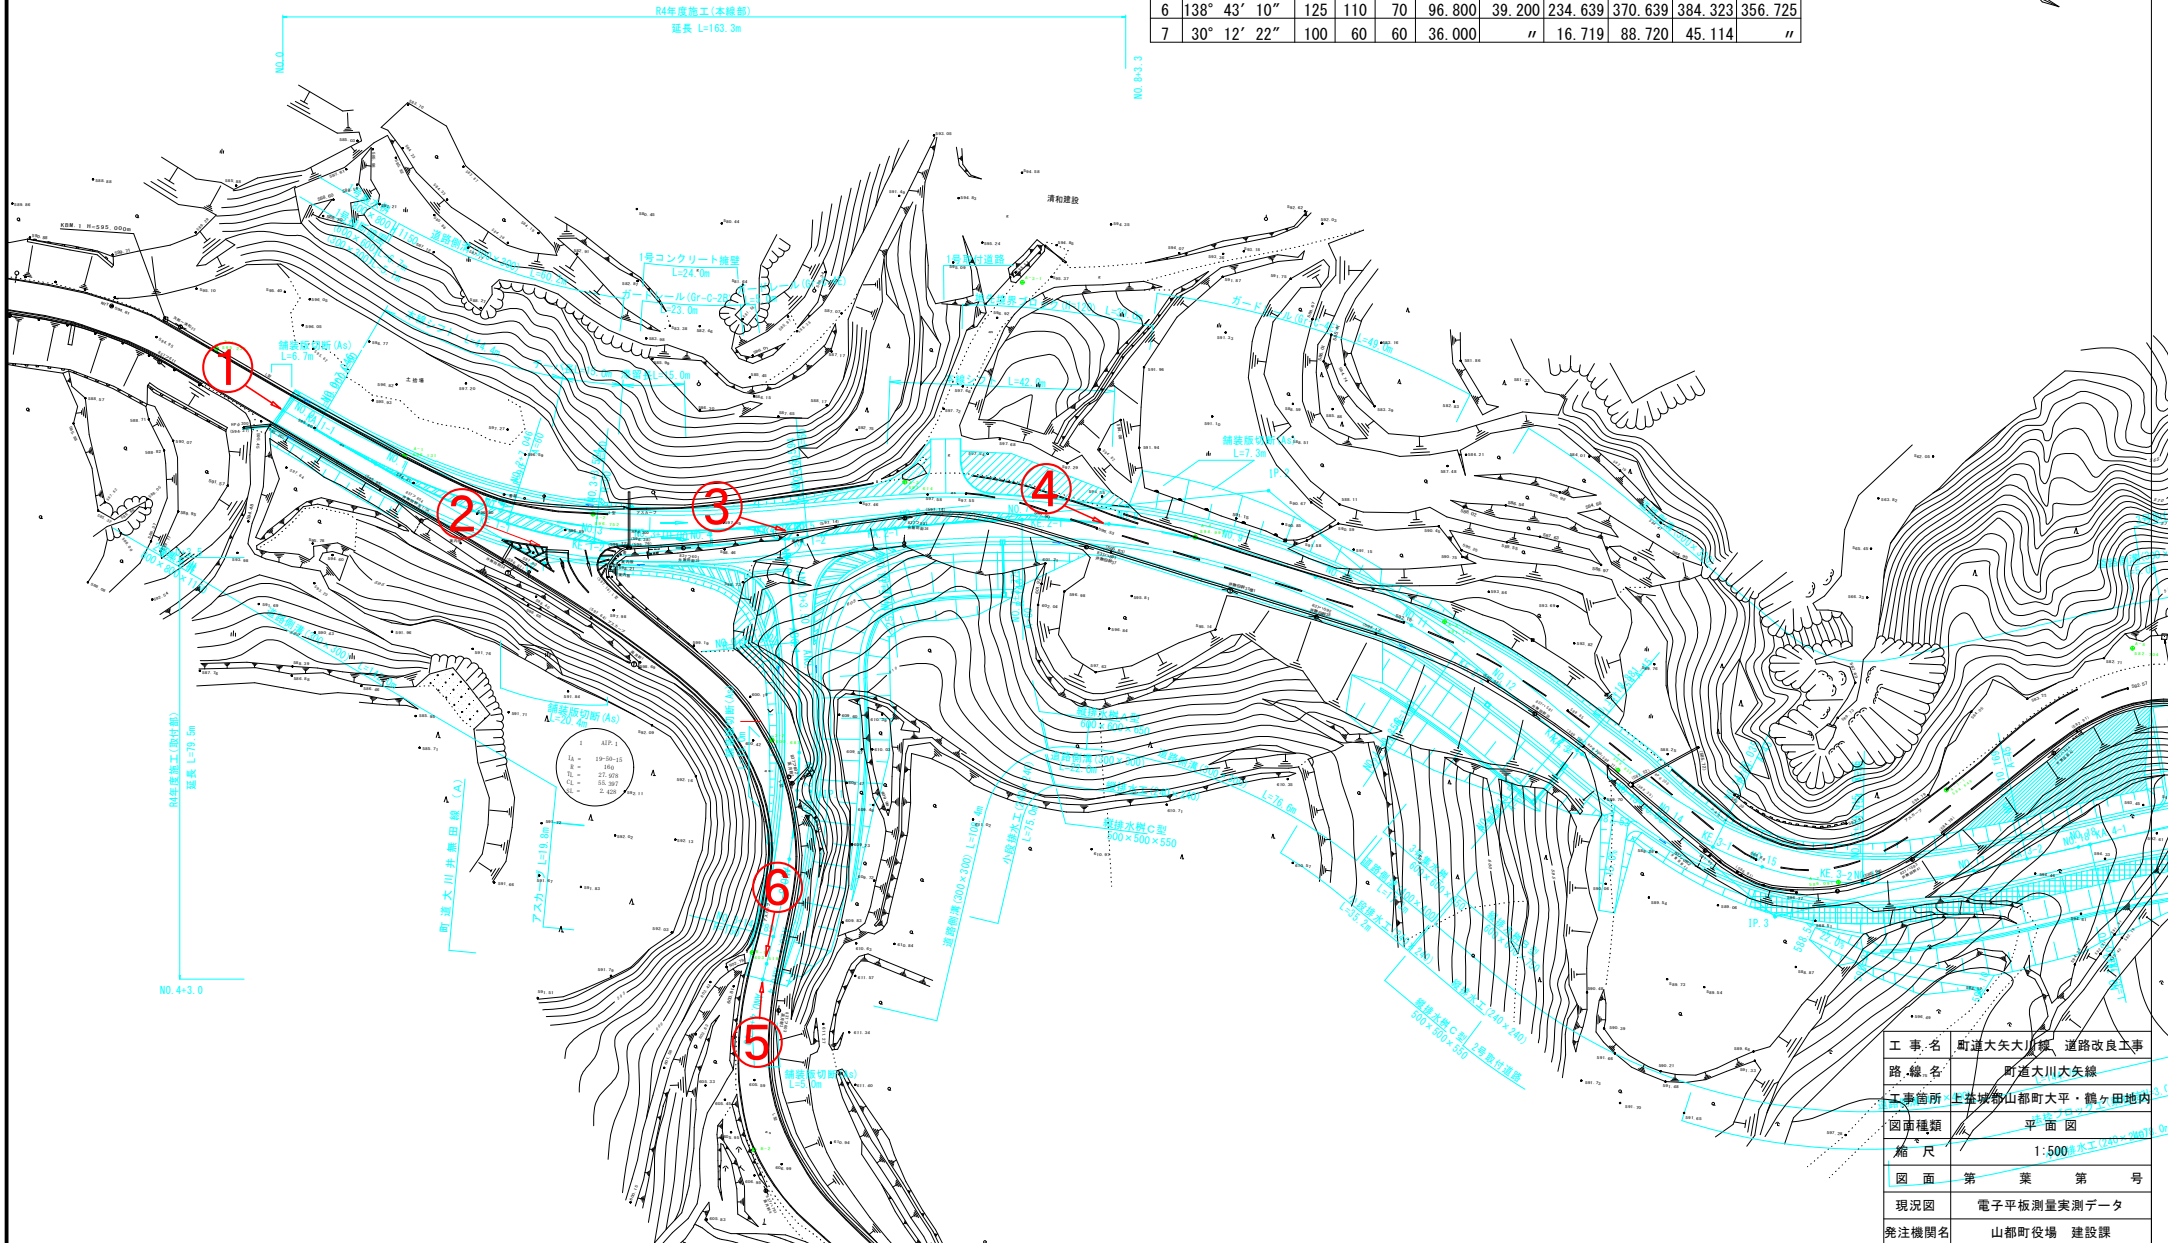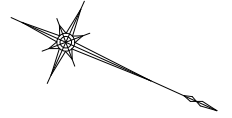

工事名	町道大矢大川線、道路改良工事
路線名	町道大川大矢線
工事箇所	上茶畑郡山都町大平・龍ヶ田地区
図面種類	平面図
縮尺	1:500
図面	第 葉 第 号
現況図	電子平板測量実測データ
発注機関名	山都町役場 建設課

町道 大川大矢線



①

NO. 0付近

Series of horizontal dotted lines for notes.

町道 大川大矢線



②

NO. 2付近

Series of horizontal dotted lines for notes.

町道 大川大矢線



③

NO. 6 (ANO. 0) 付近

Series of horizontal dotted lines for notes.

町道 大川大矢線



④

NO. 8付近

Series of horizontal dotted lines for notes.

町道 大川大矢線



⑤

ANO. 4+3. 00付近
(終点側より)

Series of horizontal dotted lines for notes.

町道 大川大矢線



⑥

ANO. 4+3. 00付近
(起点側より)

Series of horizontal dotted lines for notes.