

議案 第77号

工事請負変更契約の締結について

令和4年第2回定例会において議決された山都町運動公園（仮称）芝生広場整備工事（第二期）請負契約のうち、契約金額「81,070,000円」を「79,867,477円」に変更することとする。

令和4年9月8日 提出

山都町長 梅 田 穰

（提案理由）

本件の工事請負契約を締結するには、議会の議決に付すべき契約及び財産の取得又は処分に関する条例（平成17年山都町条例第55号）第2条の規定により、議会の議決を経る必要があります。

これが、この議案を提出する理由です。



### 公共工事請負変更仮契約書

- 1 工 事 番 号 山教生工第 1 号
- 2 工 事 名 山都町運動公園（仮称）芝生広場整備工事（第二期）
- 3 工 事 場 所 山都町 長原 地内

4 変更契約事項

変更工事請負額 減額

| 億 | 千 | 百 | 拾 | 万 | 千 | 百 | 拾 | 円 |
|---|---|---|---|---|---|---|---|---|
|   | ¥ | 1 | 2 | 0 | 2 | 5 | 2 | 3 |

（うち取引に係る消費税及び地方消費税の額 ¥ 109,321 円）

工事の内容 別冊のとおり

令和 4 年 6 月 9 日 付けで請負契約を締結した上記工事について、上記変更契約事項のとおり請負契約を変更する。

本変更契約の証として、本書 2 通を作成し、当事者記名押印の上、各自 1 通を保有する。

なお、この契約は、議会の議決を得たとき本契約としての効力を生ずるものとし、議会の議決を得られないときは無効となり、発注者は一切の責任を負わないものとする。

令和 4 年 9 月 7 日

発注者 山 都 町 山 都 町 長 梅 田  
代 表 者




受注者 住 所 上益城郡山都町上寺1666-1  
商号又は名称 株式会社 協信総業  
代 表 者 名 代表取締役 高畑 博史



## 工事請負変更契約概要

1. 工事番号 山教生工 第1号
2. 工事名 山都町運動公園（仮称）芝生広場整備工事（第二期）
3. 工事場所 山都町 長原 地内
4. 当初契約年月日 令和4年6月9日
5. 財源内訳
- |      |                                 |
|------|---------------------------------|
| 全体   | 79,867,477円                     |
| 交付金  | 39,900,000円（社会資本整備総合交付金）        |
| 起債   | 39,900,000円（防災・減災・国土強靱化緊急対策事業債） |
| 一般財源 | 67,477円                         |
6. 工事内容 駐車場整備及び防災施設整備
- |         |        |                       |   |                   |
|---------|--------|-----------------------|---|-------------------|
| 園路広場整備工 | 舗装工    | A = 881m <sup>2</sup> | → | 889m <sup>2</sup> |
|         | 砕石舗装工  | A = 0m <sup>2</sup>   | → | 296m <sup>2</sup> |
|         | 柵工     | L = 41m               |   | （変更なし）            |
|         | 園路縁石工  | L = 106m              | → | 281m              |
| 防災施設工   | シェルター工 | 2基                    |   | （変更なし）            |
|         | 〃      | 1基                    |   | （変更なし）            |
|         | ベンチ工   | 6基                    |   | （変更なし）            |
|         | 〃      | 4基                    |   | （変更なし）            |
| 便所設置工   | 便所工    | 1基                    |   | （変更なし）            |
|         | 浄化槽設置工 | 仮設工                   | → | 削除                |
7. 契約の相手方 上益城郡山都町上寺1666-1  
株式会社 協信総業  
代表取締役 高畑 博史



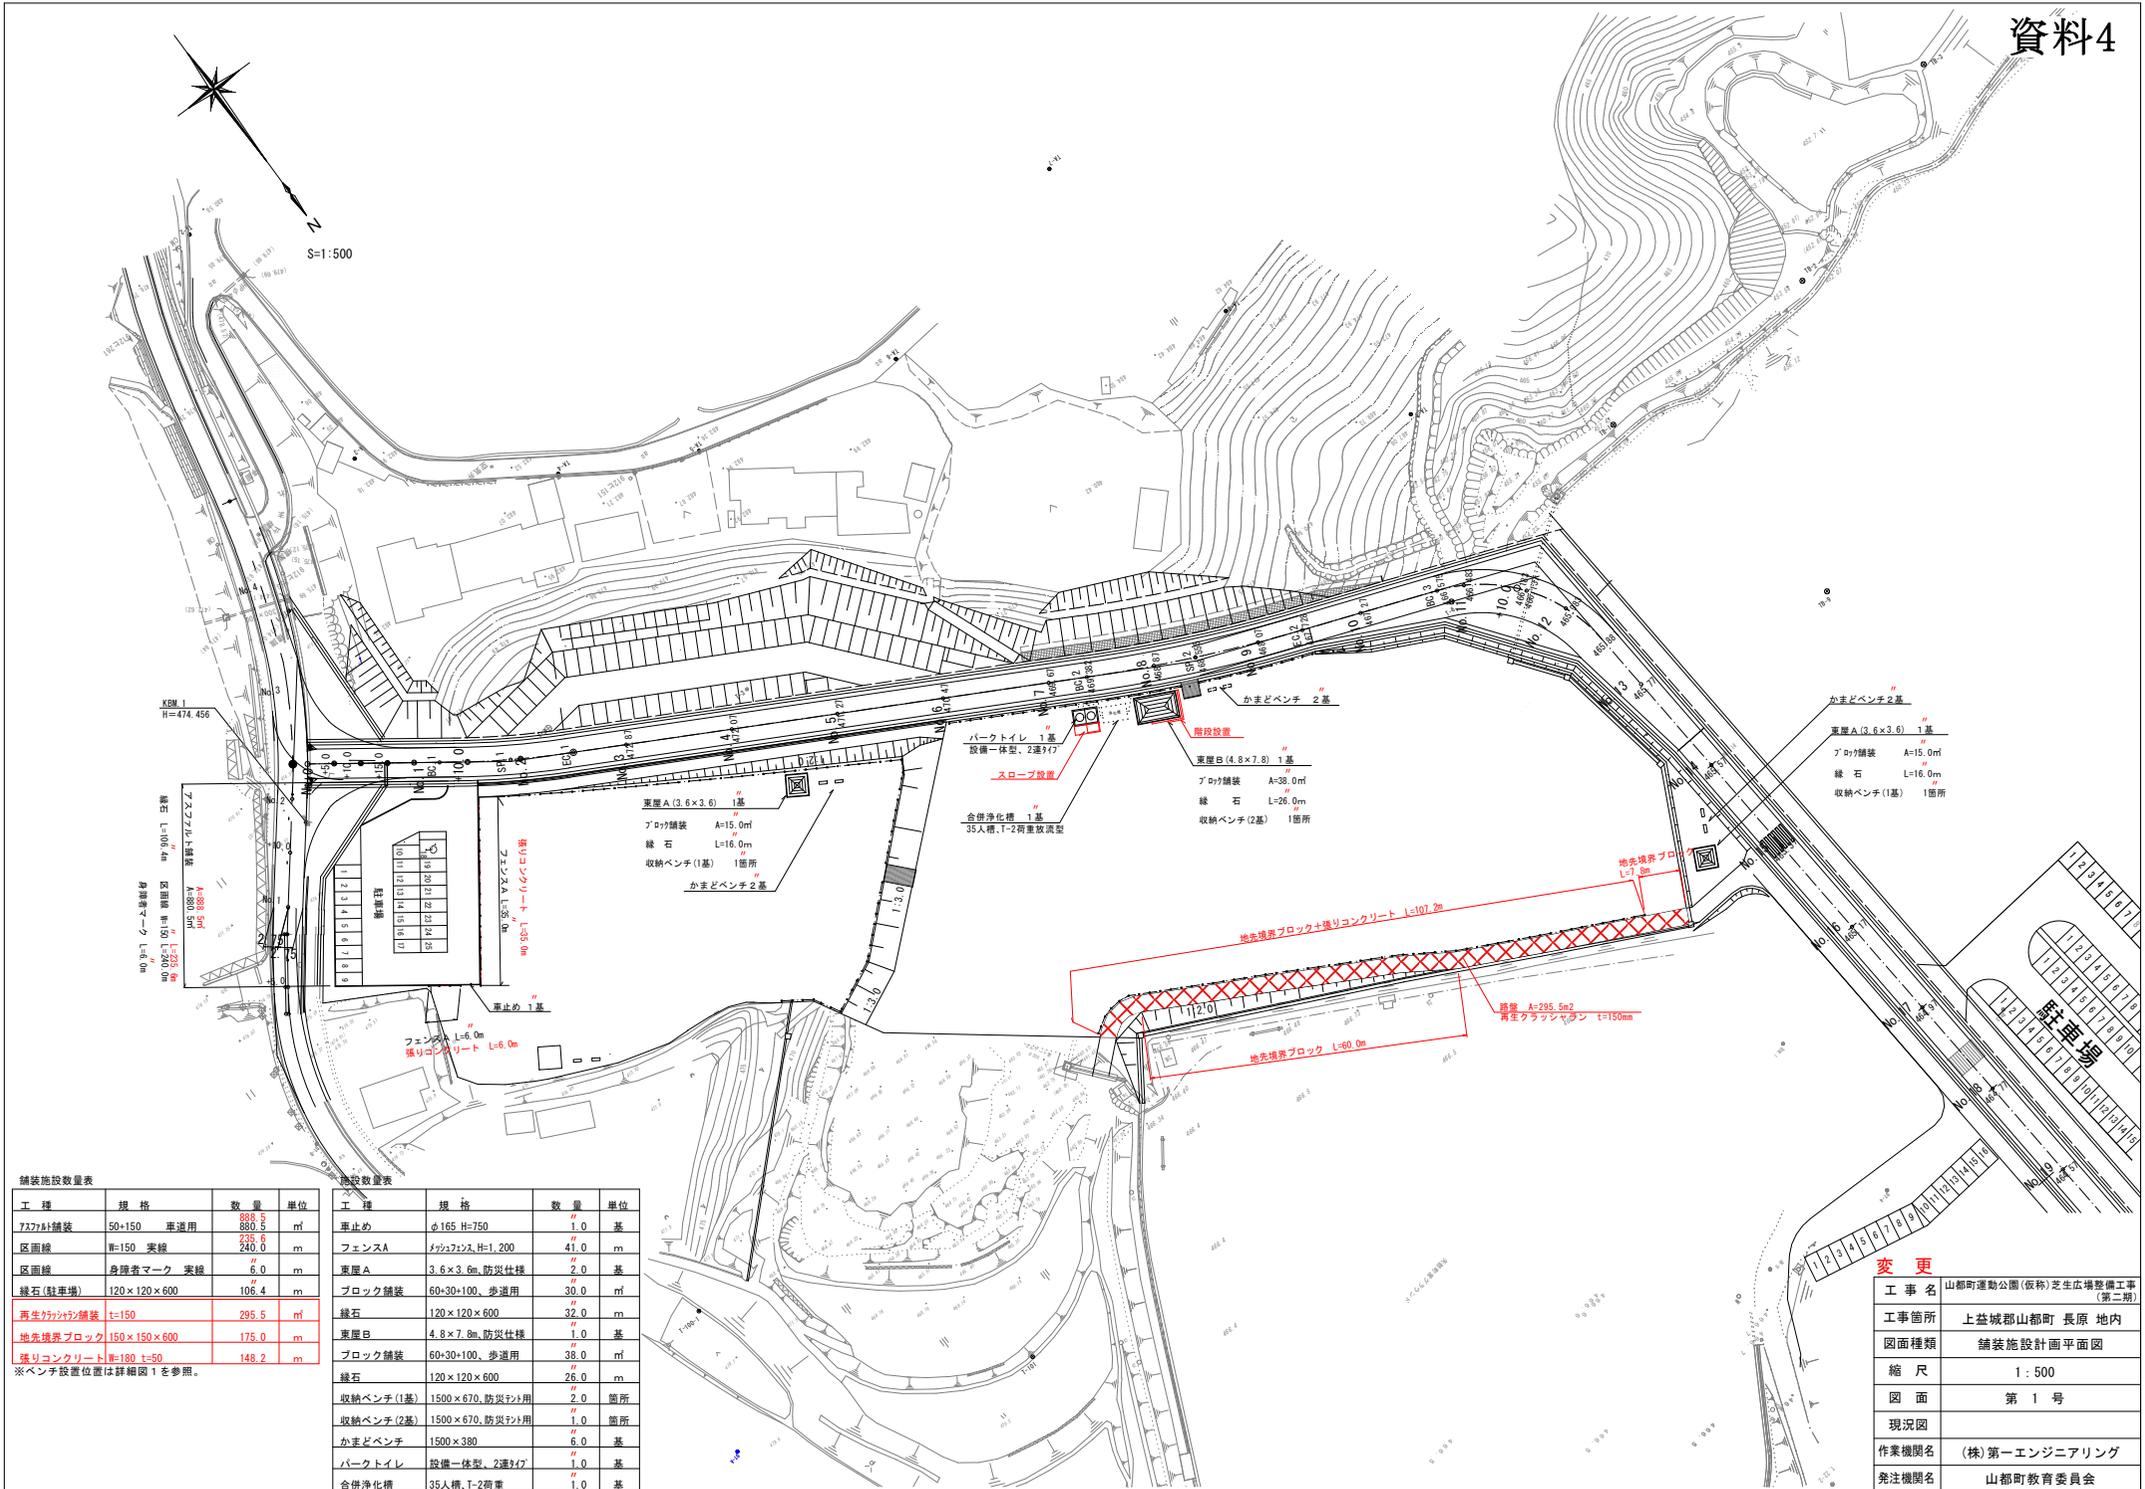

舗装施設数量表

| 工種       | 規格          | 数量    | 単位             |
|----------|-------------|-------|----------------|
| 7x7ft舗装  | 50×150 車道用  | 888.5 | m <sup>2</sup> |
| 区画線      | 幅=150 実線    | 235.6 | m              |
| 区画線      | 身障者マーク 実線   | 240.0 | m              |
| 区画線      | 身障者マーク 実線   | 6.0   | m              |
| 緑石(駐車場)  | 120×120×600 | 106.4 | m <sup>2</sup> |
| 再生がわがわ舗装 | t=150       | 295.5 | m <sup>2</sup> |
| 地先境界ブロック | 150×150×600 | 175.0 | m              |
| 流りコンクリート | 幅=180 t=50  | 148.2 | m              |

施設数量表


| 工種        | 規格             | 数量   | 単位             |
|-----------|----------------|------|----------------|
| 車止め       | φ165 H=750     | 1.0  | 基              |
| フェンスA     | 幅37±3, H=1,200 | 41.0 | m              |
| 東屋A       | 3.6×3.6m 防災仕様  | 2.0  | 基              |
| ブロック舗装    | 60×30×100, 歩道用 | 30.0 | m <sup>2</sup> |
| 緑石        | 120×120×600    | 32.0 | m <sup>2</sup> |
| 東屋B       | 4.8×7.8m 防災仕様  | 1.0  | 基              |
| ブロック舗装    | 60×30×100, 歩道用 | 38.0 | m <sup>2</sup> |
| 緑石        | 120×120×600    | 26.0 | m <sup>2</sup> |
| 収納ベンチ(1基) | 1500×670, 防災仕様 | 2.0  | 箇所             |
| 収納ベンチ(2基) | 1500×670, 防災仕様 | 1.0  | 箇所             |
| かまどベンチ    | 1500×380       | 6.0  | 基              |
| パークトイレ    | 設備一体型、2連2列     | 1.0  | 基              |
| 合併浄化槽     | 35人槽、1-2階並     | 1.0  | 基              |

※ベンチ設置位置は詳細図1を参照。

変更

|       |                          |
|-------|--------------------------|
| 工事名   | 山都町運動公園(仮称)芝生広場整備工事(第二期) |
| 工事箇所  | 上益城郡山都町長原 地内             |
| 図面種類  | 舗装施設計画平面図                |
| 縮尺    | 1:500                    |
| 図面    | 第1号                      |
| 現況図   |                          |
| 作業機関名 | (株)第一エンジニアリング            |
| 発注機関名 | 山都町教育委員会                 |

平面図 S=1:500

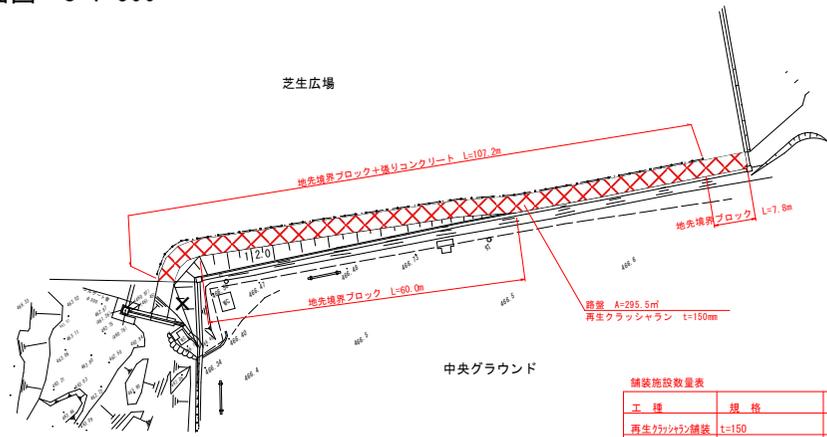


舗装施設数量表

| 工種           | 規格          | 数量    | 単位 |
|--------------|-------------|-------|----|
| 再生クラッシャーラン舗装 | t=150       | 295.5 | ㎡  |
| 地先境界ブロック     | 150×150×600 | 175.0 | m  |
| 塊りコンクリート     | 冊=180 t=50  | 107.2 | m  |

※ランニングコース 幅員W=2.7m


ランニングコース舗装構成図

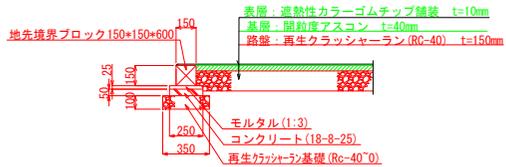

緑線部 将来施工箇所


ランニングコース境界ブロック

S=1:10

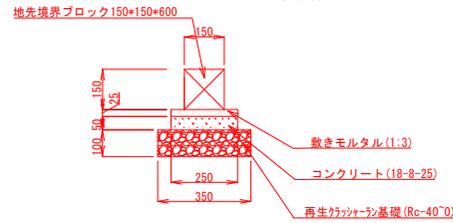

AR-A800-MS S=1:20

(昭和57年改正の建築基準法・同施行令に基づく風圧力 GL+0m に依る)

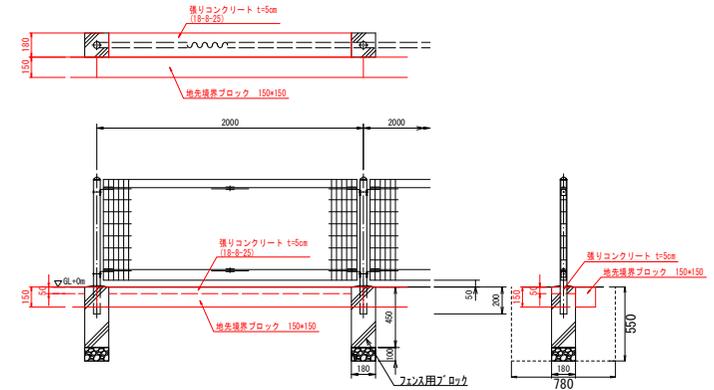

変更

|       |                          |
|-------|--------------------------|
| 工事名   | 山都町運動公園(仮称)芝生広場整備工事(第二期) |
| 工事箇所  | 上益城郡山都町 長原 地内            |
| 図面種類  | ランニングロード構造図              |
| 縮尺    | 図示                       |
| 図面    | 第13号                     |
| 現況図   |                          |
| 作業機関名 | (株)第一エンジニアリング            |
| 発注機関名 | 山都町教育委員会                 |