

議案 第 2 号

工事請負変更契約の締結について

令和4年第4回臨時会において議決された山都町運動公園（仮称）南側調整池整備工事請負契約のうち、契約金額「67,397,000円」を「73,803,952円」に変更することとする。

令和5年1月25日 提出

山都町長 梅 田 穰


（提案理由）

本件の工事請負契約を締結するには、議会の議決に付すべき契約及び財産の取得又は処分に関する条例（平成17年山都町条例第55号）第2条の規定により、議会の議決を経る必要があります。

これが、この議案を提出する理由です。



公共工事請負変更仮契約書

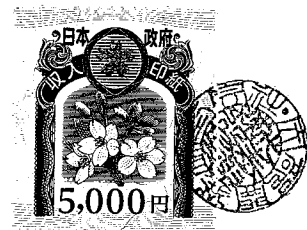

- 1 工事番号 山教生工第3号
- 2 工事名 山都町運動公園（仮称）南側調整池整備工事
- 3 工事場所 山都町 長原 地内

4 変更契約事項

変更工事請負額 増額

億	千	百	拾	万	千	百	拾	円
	¥	6	4	0	6	9	5	2

（うち取引に係る消費税及び地方消費税の額 ¥ 582,450 円）

工事の内容 別冊のとおり


令和4年8月1日付けで請負契約を締結した上記工事について、上記変更契約事項のとおり請負契約を変更する。

本変更契約の証として、本書2通を作成し、当事者記名押印の上、各自1通を保有する。

なお、この契約は、議会の議決を得たとき本契約としての効力を生ずるものとし、議会の議決を得られないときは無効となり、発注者は一切の責任を負わないものとする。

令和5年1月16日

発注者 山 都 町 山 都 町 長 梅 田
 代 表 者

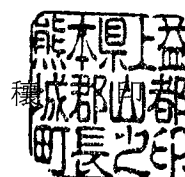

受注者 住 所 上益城郡山都町南田220-1
 商号又は名称 矢部開発 株式会社
 代 表 者 名 代表取締役 上田 信



工事請負変更契約概要


- 1 工事番号 山教生工 第 3 号
- 2 工事名 山都町運動公園（仮称）南側調整池整備工事
- 3 工事場所 上益城郡山都町 長原 地内
- 4 当初契約年月日 令和 4 年 8 月 1 日
- 5 財源内訳 全体 73,803,952円
交付金 36,000,000円（社会資本整備総合交付金）
起債 36,000,000円（防災・減災・国土強靱化事業債）
単独費 1,803,952円（一般財源）
- 6 工事内容 調整池整備工
- | | | | |
|---------|---|--------------------------|--|
| 土 | 工 | 床掘、埋戻工 | 一 式 |
| 法 | 面 | 植生シート工 | A= 0.0m ² → A=475.0m ² |
| 排 | 水 | マンホール(H=2.4~8.8m) | N= 4基（変更なし） |
| | | 排水管(φ300~1200) | L=270.3m → L=277.4m |
| | | 集水柵(1000*1000*1500~2400) | N= 4基 → N= 5基 |
| | | 側溝工(300*300~500) | L= 0.0m → L=116.6m |
| 雨水排水設備工 | | 調整池（オープン） | V=1,881.4m ³ （変更なし） |
| 管理施設整備工 | | 立入防止フェンス | L= 138.0m（変更なし） |
- 7 契約の相手方 上益城郡山都町南田 2 2 0 - 1
矢部開発 株式会社
代表取締役 上 田 信

3


矢部I.C (仮称)

山都町役場

山都町運動公園 (仮称)
整備予定地

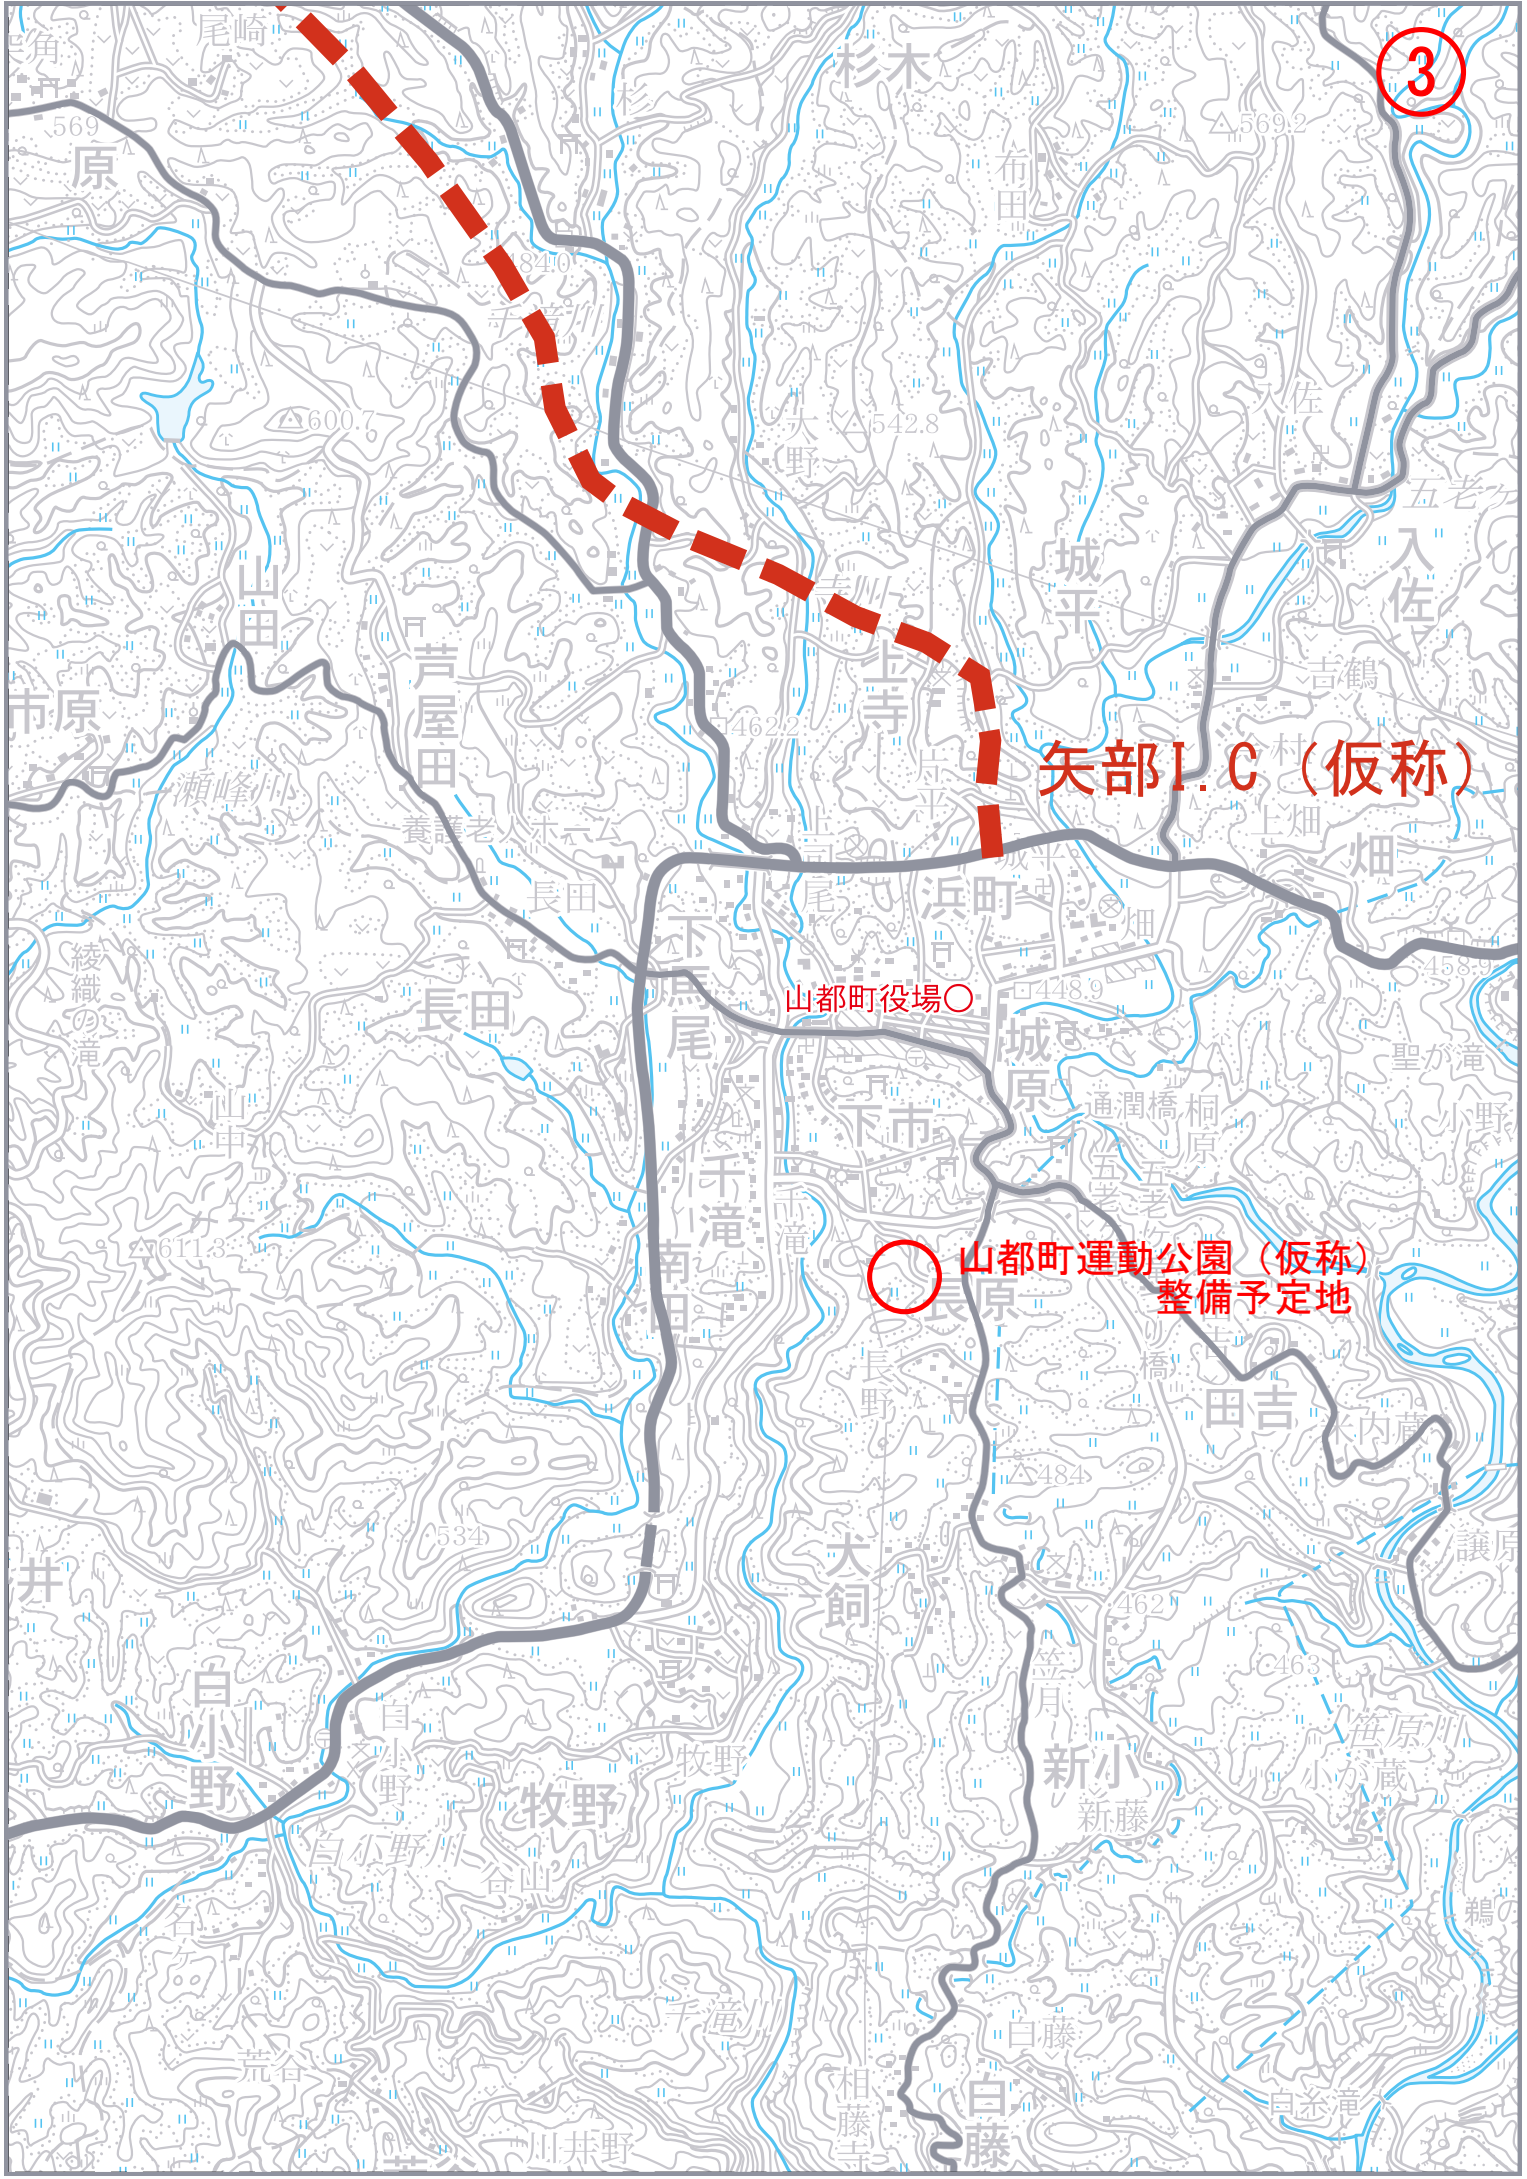

計画平面図 S=1:500

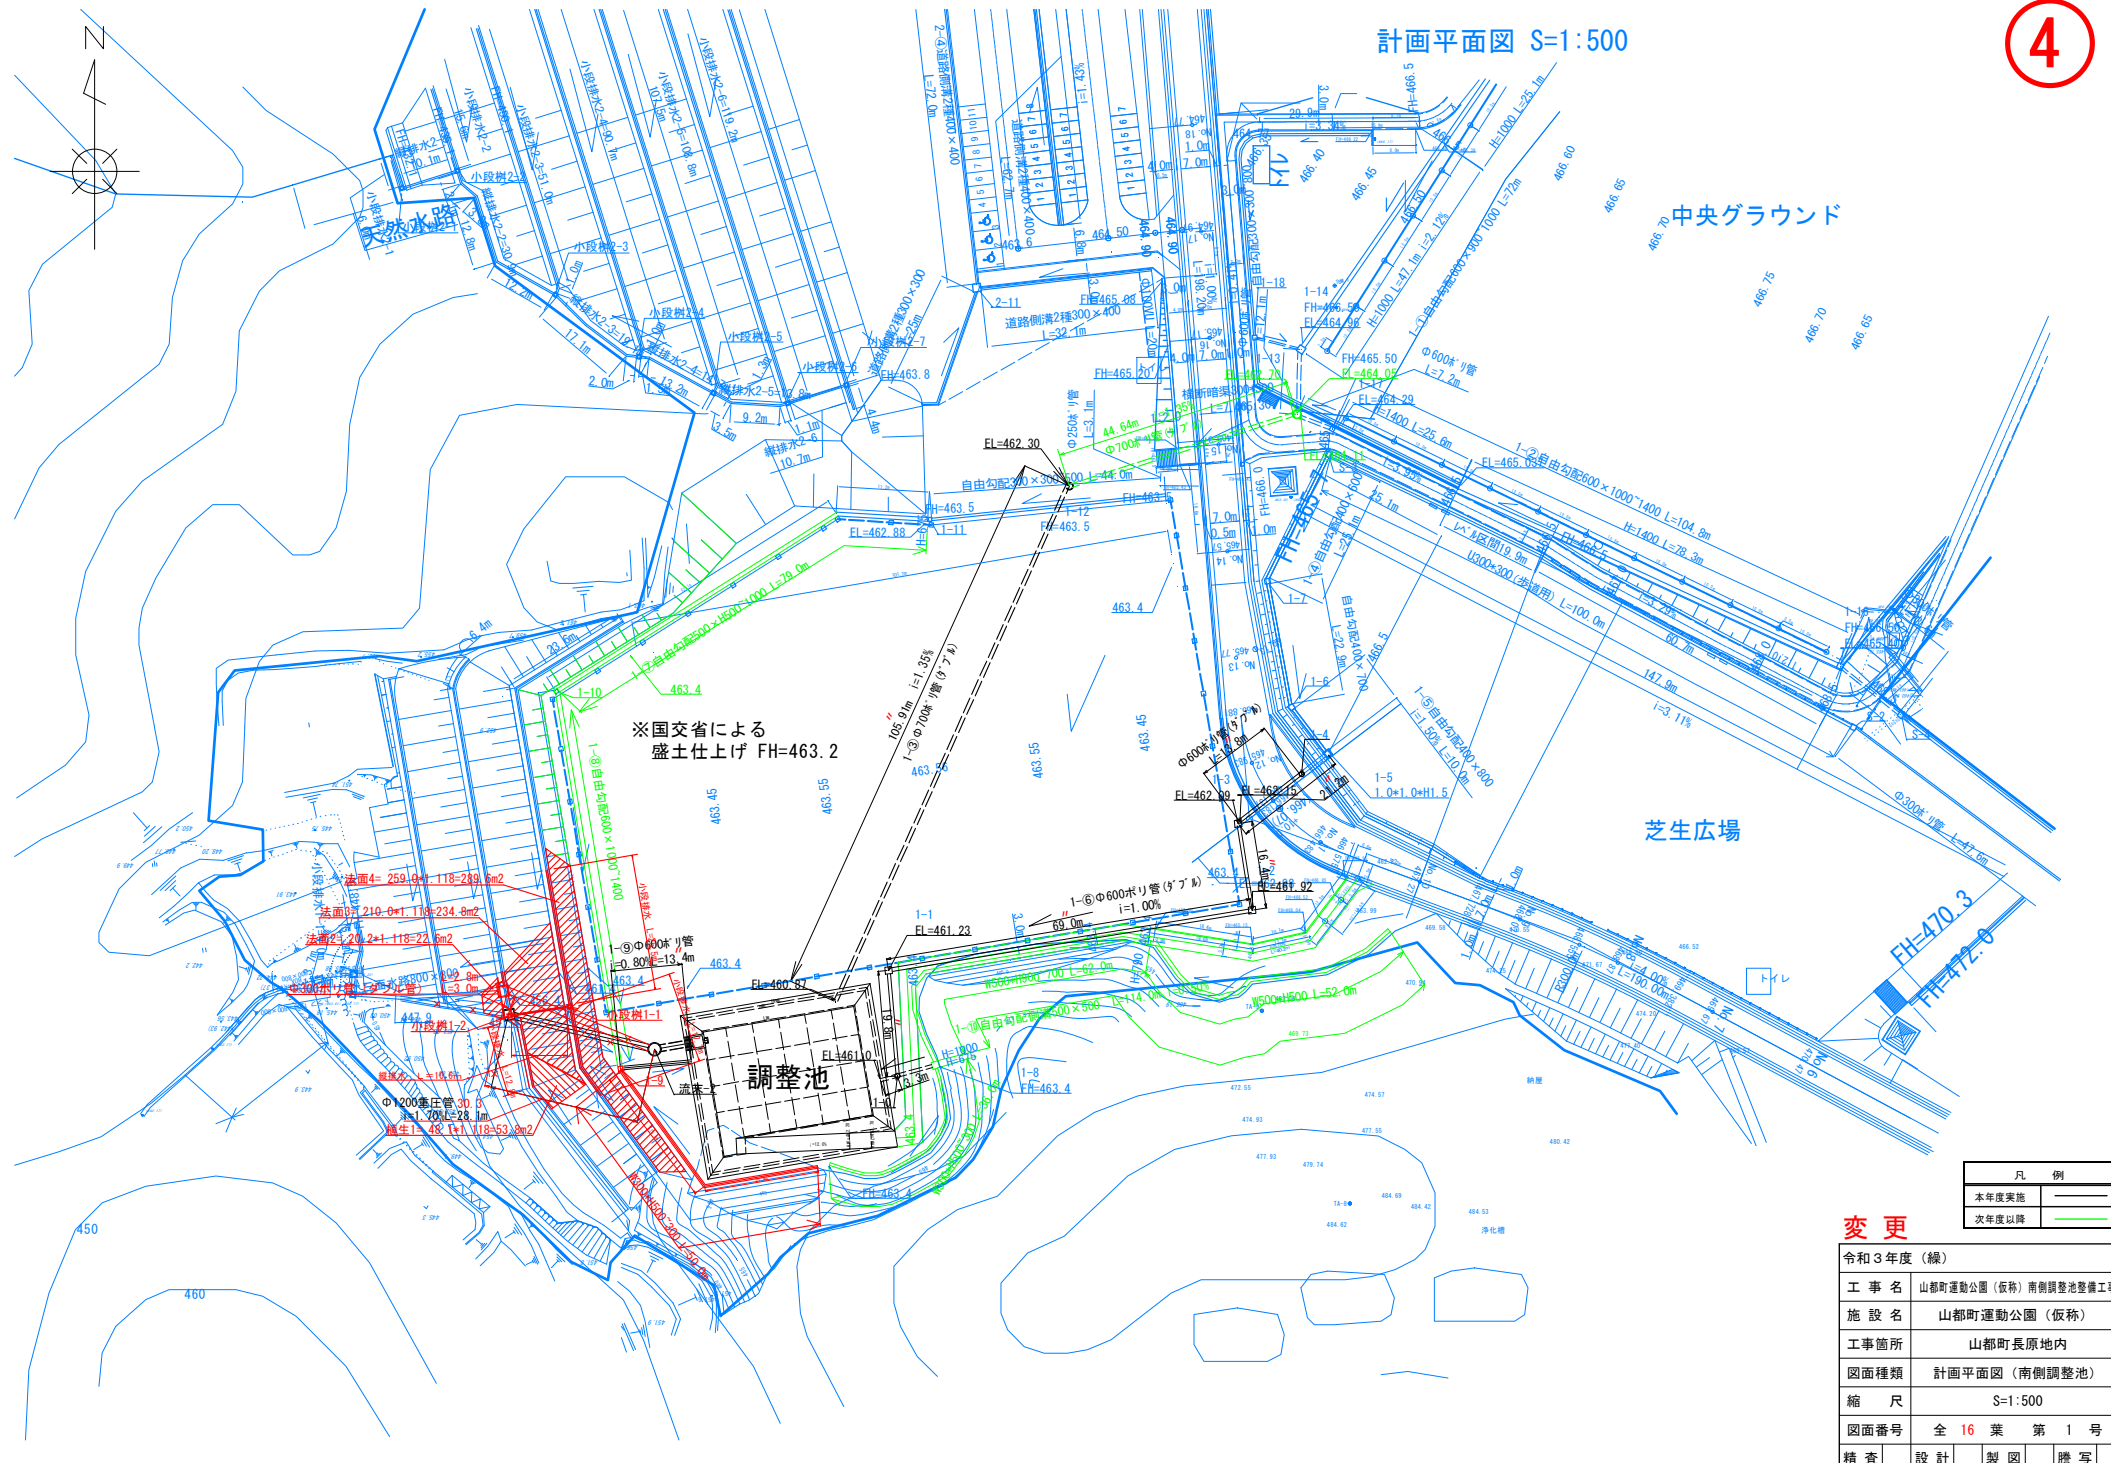

※国交省による
盛土仕上げ FH=463.2

法面④=259.0+1.118=234.8m²
 法面③=210.0+1.118=234.8m²
 法面②=202.2+1.118=222.6m²
 小段樹1-1
 小段樹1-2
 敷設L=10.6m
 φ1200垂直管 30.0
 L=1.700E=28.1m
 高さL=48.18+1.118=53.9m²

調整池

芝生広場


中央グラウンド

凡 例	
本年度実施	——
次年度以降	——


変更

令和3年度(緑)	
工事名	山都町運動公園(仮称)南側調整池整備工事
施設名	山都町運動公園(仮称)
工事箇所	山都町長原地内
図面種類	計画平面図(南側調整池)
縮尺	S=1:500
図面番号	全 16 葉 第 1 号
精査	設計
製図	隣写

サッカー場法面平面図 S=1:1,000 (A3)

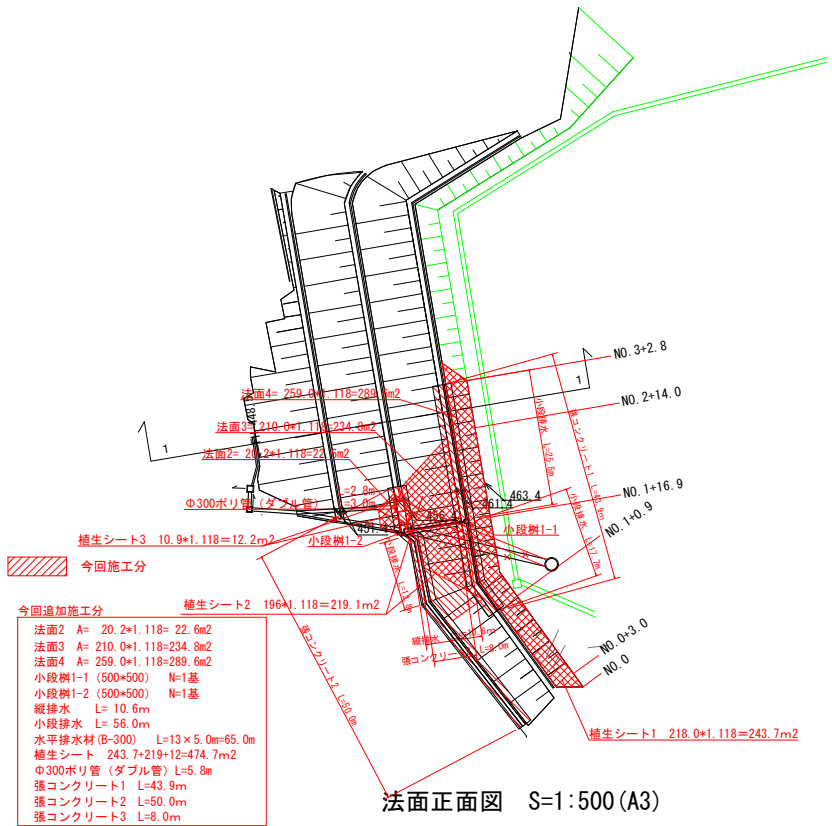

構造図 S=1:40 (A3)

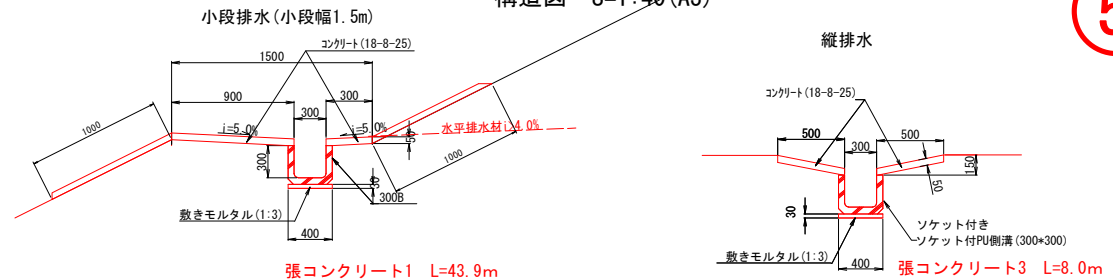


小段排水材料表

名称	規格	算定式	単位	数量
敷きモルタル	1:3	0.32*0.03*10.0	m ³	0.1
U形側溝	300*300*1.600		m	10.0
コンクリート	18-8-25	(0.90+0.30+2.00)*0.05*10.0	m ²	32.0

※水平排水材は法尻から15cm伸ばすこと


縦排水材料表

名称	規格	算定式	単位	数量
敷きモルタル	1:3	0.33*0.03*10.0	m ³	0.1
ソケット付きPU側溝	300*300		m	10.0
コンクリート	18-8-25	0.50*0.05*2*8.0	m ²	8.0

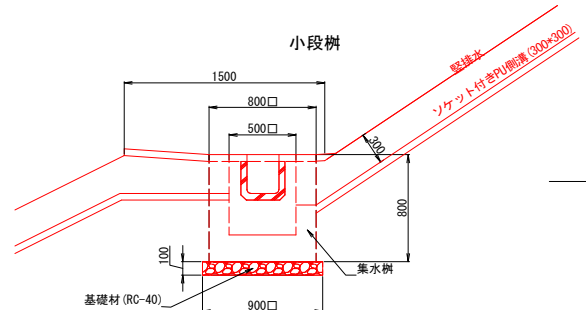

小段集水樹材料表


名称	規格	算定式	単位	数量
基礎材	RC-40, t=100	0.90*0.90*10	m ²	8.1
集水樹	500*500		個	10.0

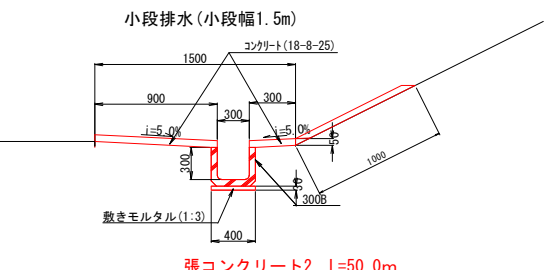

小段排水材料表

名称	規格	算定式	単位	数量
敷きモルタル	1:3	0.32*0.03*10.0	m ³	0.1
U形側溝	300*300*1.600		m	10.0
コンクリート	18-8-25	(0.90+0.30+1.0)*10.0	m ²	22.0

1-1断面図 S=1:500 (A3)

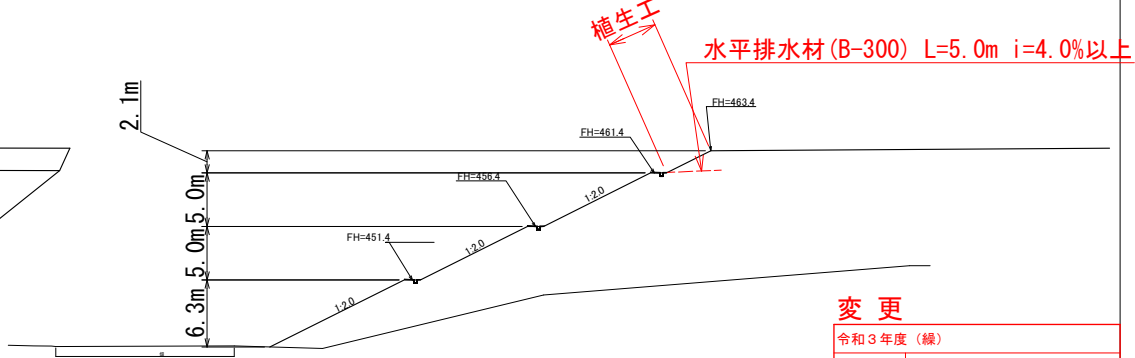


施工条件：小段排水工 (300*300)
張コンクリート工 (t=5cm以上)
水平排水材 (B-300)
法面植生工


変更

令和3年度 (線)			
工事名	山都町運動公園 (仮称) 南側調整池整備工事		
施設名	山都町運動公園 (仮称)		
工事箇所	山都町長原地内		
図面種類	法面排水計画図		
縮尺	図示		
図面番号	全 16 葉 第 14 号		
精査	設計	製図	謄写

南側ルート排水平面図 S=1:500

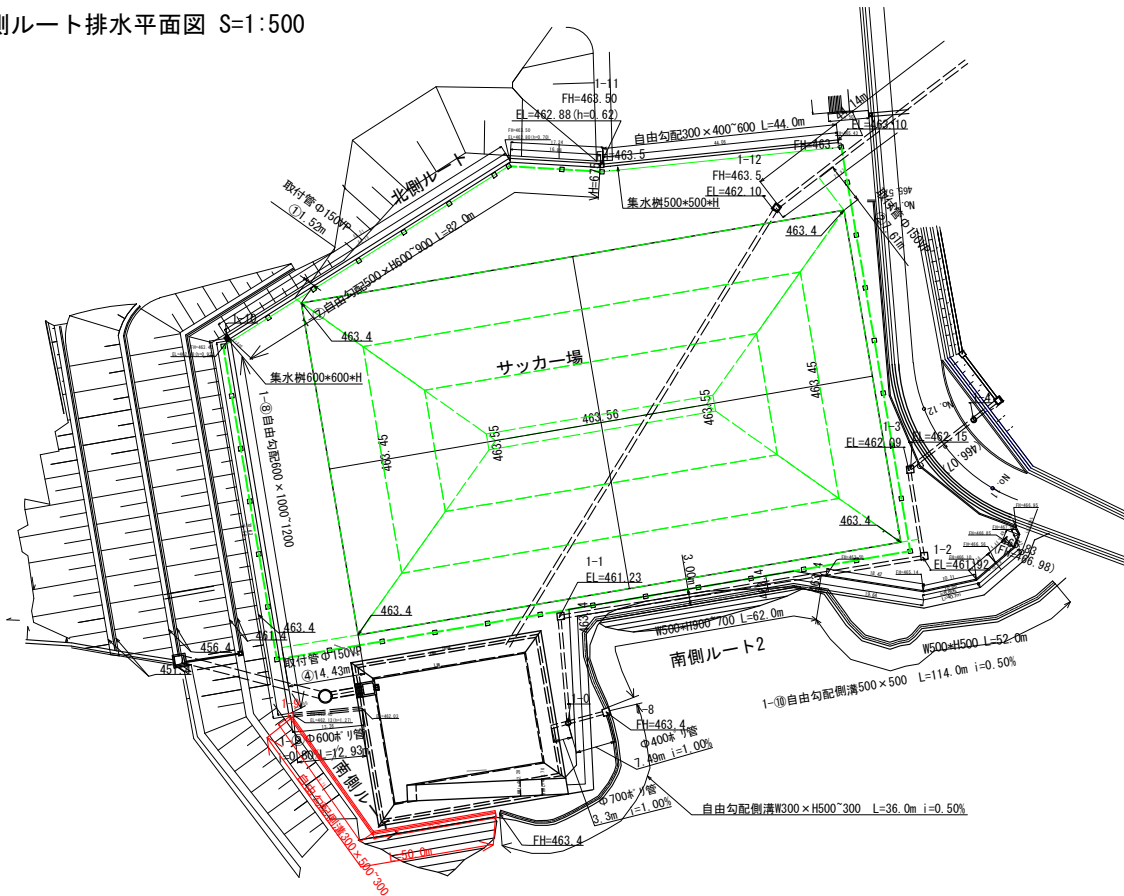

自由勾配側溝断面図
S=1:20

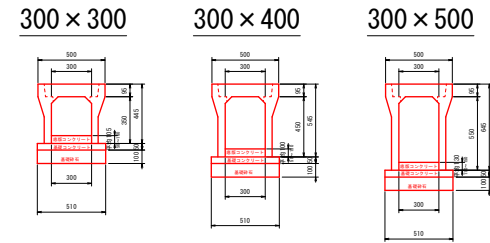

数量表 (300×300)

名称	規格	計算式	単位	数量
基礎材	RC-40	0.51*0.10*10.0	m ³	0.510
基礎コンクリート	18-8-20	0.51*0.05*10.0	m ³	0.255
底板コンクリート	18-8-20	0.30*0.105*10.0	m ³	0.315
蓋版(コンクリート)	L=50cm		枚	8.0
蓋版(グレーチング)	L=100cm		枚	1.0

10m当り

数量表 (300×400)

名称	規格	計算式	単位	数量
基礎材	RC-40	0.51*0.10*10.0	m ³	0.510
基礎コンクリート	18-8-20	0.51*0.05*10.0	m ³	0.255
底板コンクリート	18-8-20	0.30*0.10*10.0	m ³	0.300
蓋版(コンクリート)	L=50cm		枚	8.0
蓋版(グレーチング)	L=100cm		枚	1.0

10m当り


数量表 (300×500)

名称	規格	計算式	単位	数量
基礎材	RC-40	0.51*0.10*10.0	m ³	0.510
基礎コンクリート	18-8-20	0.51*0.05*10.0	m ³	0.255
底板コンクリート	18-8-20	0.30*0.13*10.0	m ³	0.390
蓋版(コンクリート)	L=50cm		枚	8.0
蓋版(グレーチング)	L=100cm		枚	1.0

10m当り

自由勾配側溝展開図

S=(H) 1:100 (V) 1:25

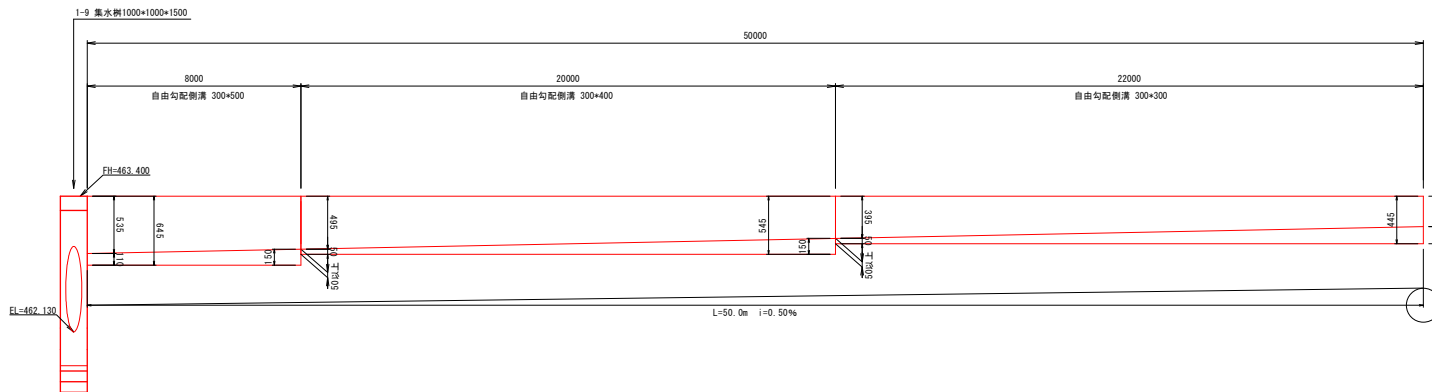

変更

令和3年度(緑)			
工事名	山都町運動公園(仮称)南側調整池整備工事		
施設名	山都町運動公園(仮称)		
工事箇所	山都町長原地内		
図面種類	自由勾配側溝詳細図		
縮尺	図示		
図面番号	全 16 葉 第 16 号		
精査	設計	製図	隣写

現況写真



全景写真



近景写真