

議案 第 47 号

工事請負契約の締結について

次の工事について、請負契約を締結することとする。

令和 5 年 7 月 11 日 提出

山都町長 梅 田 穰

- 1 工 事 番 号 R5 教生工第 2 号
- 2 工 事 名 山都町総合体育館外構工事
- 3 工 事 場 所 上益城郡山都町 千滝 地内
- 4 契 約 金 額 145,970,000 円 (税込み)
- 5 契約の相手方 上益城郡山都町下市 242-1
株式会社 坂本建設
代表取締役 坂本 猛
- 6 入札の方法 指名競争入札

(提案理由)

本件の工事請負契約を締結するには、議会の議決に付すべき契約及び財産の取得又は処分に関する条例（平成17年山都町条例第55号）第2条の規定により、議会の議決を経る必要があります。

これがこの議案を提出する理由です。

工事請負契約概要

- 1 工事番号 R5教生工第2号
- 2 工事名 山都町総合体育館外構工事
- 3 工事場所 山都町 千滝 地内
- 4 入札年月日 令和5年6月28日
- 5 財源内訳
 全体 145,970,000円
 交付金 70,550,000円 (社会資本整備総合交付金)
 起債 70,500,000円 (防災・減災・国土強靱化緊急対策事業債)
 一般財源 4,920,000円
- 6 工事内容 駐車場 一式 (一般 129台、その他 10台)


土	工	掘削、床掘	V=7,062m ²
		残土処理	V=6,912m ³
排	水	側溝工	L=498m
		暗渠工	L=225m
舗	装	As舗装工	A=5,997m ²
縁	石	境界ブロック等	L=797m
		ブロック積工	A=163m ²
		区画線工	L=1,227m
		植栽工	一式

7 指名業者

番号	商号	代表者	住所
1	矢部開発 株式会社	上田 信	山都町南田220-1
2	株式会社 尾上建設	上村 雄二	山都町千滝222-1
3	株式会社 坂本建設	坂本 猛	山都町下市242-1
4	大栄企業 株式会社	込山憲太郎	山都町杉木465-1
5	有限会社 清和建設	武原 公洋	山都町大平434-3
6	株式会社 今村建設	今村 将文	山都町八木683
7	後藤工業 有限会社	後藤 剛	山都町米生1-4
8	有限会社 佐藤重機建設	佐藤 哲雄	山都町高辻377
9	株式会社 協信総業	高畑 博史	山都町上寺1666-1
10	三栄総合建設 株式会社	後藤 正先	山都町杉木781-3
11	株式会社 協立	田辺 一光	山都町入佐13-2



仮
公共工事請負契約書

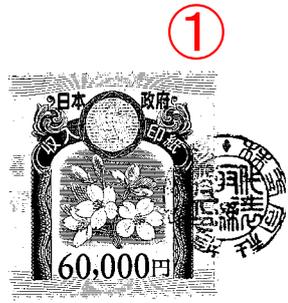

1 工事番号 R5教生工第 2 号

2 工事名 山都町総合体育館外構工事

3 工事場所 山都町千滝地内

4 工期 令和 5 年 7 月 14 日から
令和 6 年 3 月 1 日まで

5 請負代金額

百	拾	億	千	百	拾	万	千	百	拾	円
	¥	1	4	5	9	7	0	0	0	0

(うち取引に係る消費税及び地方消費税の額 13,270,000 円)

6 契約保証金 14,597,000 円

7 解体工事に要する費用等

上記の工事について、発注者山都町と受注者 **株式会社 坂本建設** は、各々の対等な立場における合意に基づいて、山都町公共工事請負契約約款の各条項及び上記内容によって公正な請負契約を締結し、信義に従って誠実にこれを履行するものとする。

本契約の証として、本書2通を作成し、発注者及び受注者が記名押印の上、各自1通を保有する。

なお、この契約は、議会の議決を得たとき本契約としての効力を生ずるものとし、議会の議決を得られないとき無効となり、発注者は一切の責任を負わないものとする。

令和 5 年 7 月 4 日

発注者 山都町
代表者 山都町長 梅田



受注者 住 所
商号又は名称
代表者氏名

熊本県上益城郡山都町下市242-1
株式会社 坂本建設
代表取締役 坂本 猛



入札結果登録

②


電子入札案件番号 0447010010020230055
 施行番号 2301-0750100001
 工事・業務名 山都町総合体育館外構工事
 業種種別 土木
 開札執行日時 令和05年06月28日 08時30分

入札結果	落札者決定		
備考	落札者は、生涯学習課において契約手続きを行ってください。		
執行担当	監理係長 後藤 生磨	08:36:30	
立会担当	監理係 高橋 卓真	08:37:27	

予定価格 134,083,000 円 (税抜き)
 1億3408万3000 円 (税抜き)
 最低制限価格 119,438,252 円 (税抜き)
 1億1943万8252 円 (税抜き)

最新更新日時 2023.06.28 08:41

番号	業者名称	第1回入札金額	予定 価格 以下	制限 価格 以上	調 査 実 施	落 札 者	備考
1	(有)佐藤重機建設						辞退
2	(株)協立						辞退
3	(株)今村建設						辞退
4	(有)清和建設						辞退
5	後藤工業(有)						辞退
6	(株)坂本建設	132,700,000	○	○		○	
7	(株)協信総業	133,000,000	○	○			
8	三栄総合建設(株)	134,000,000	○	○			
9	(株)尾上建設	134,000,000	○	○			
10	矢部開発(株)	134,000,000	○	○			
11	大栄企業(株)	134,050,000	○	○			

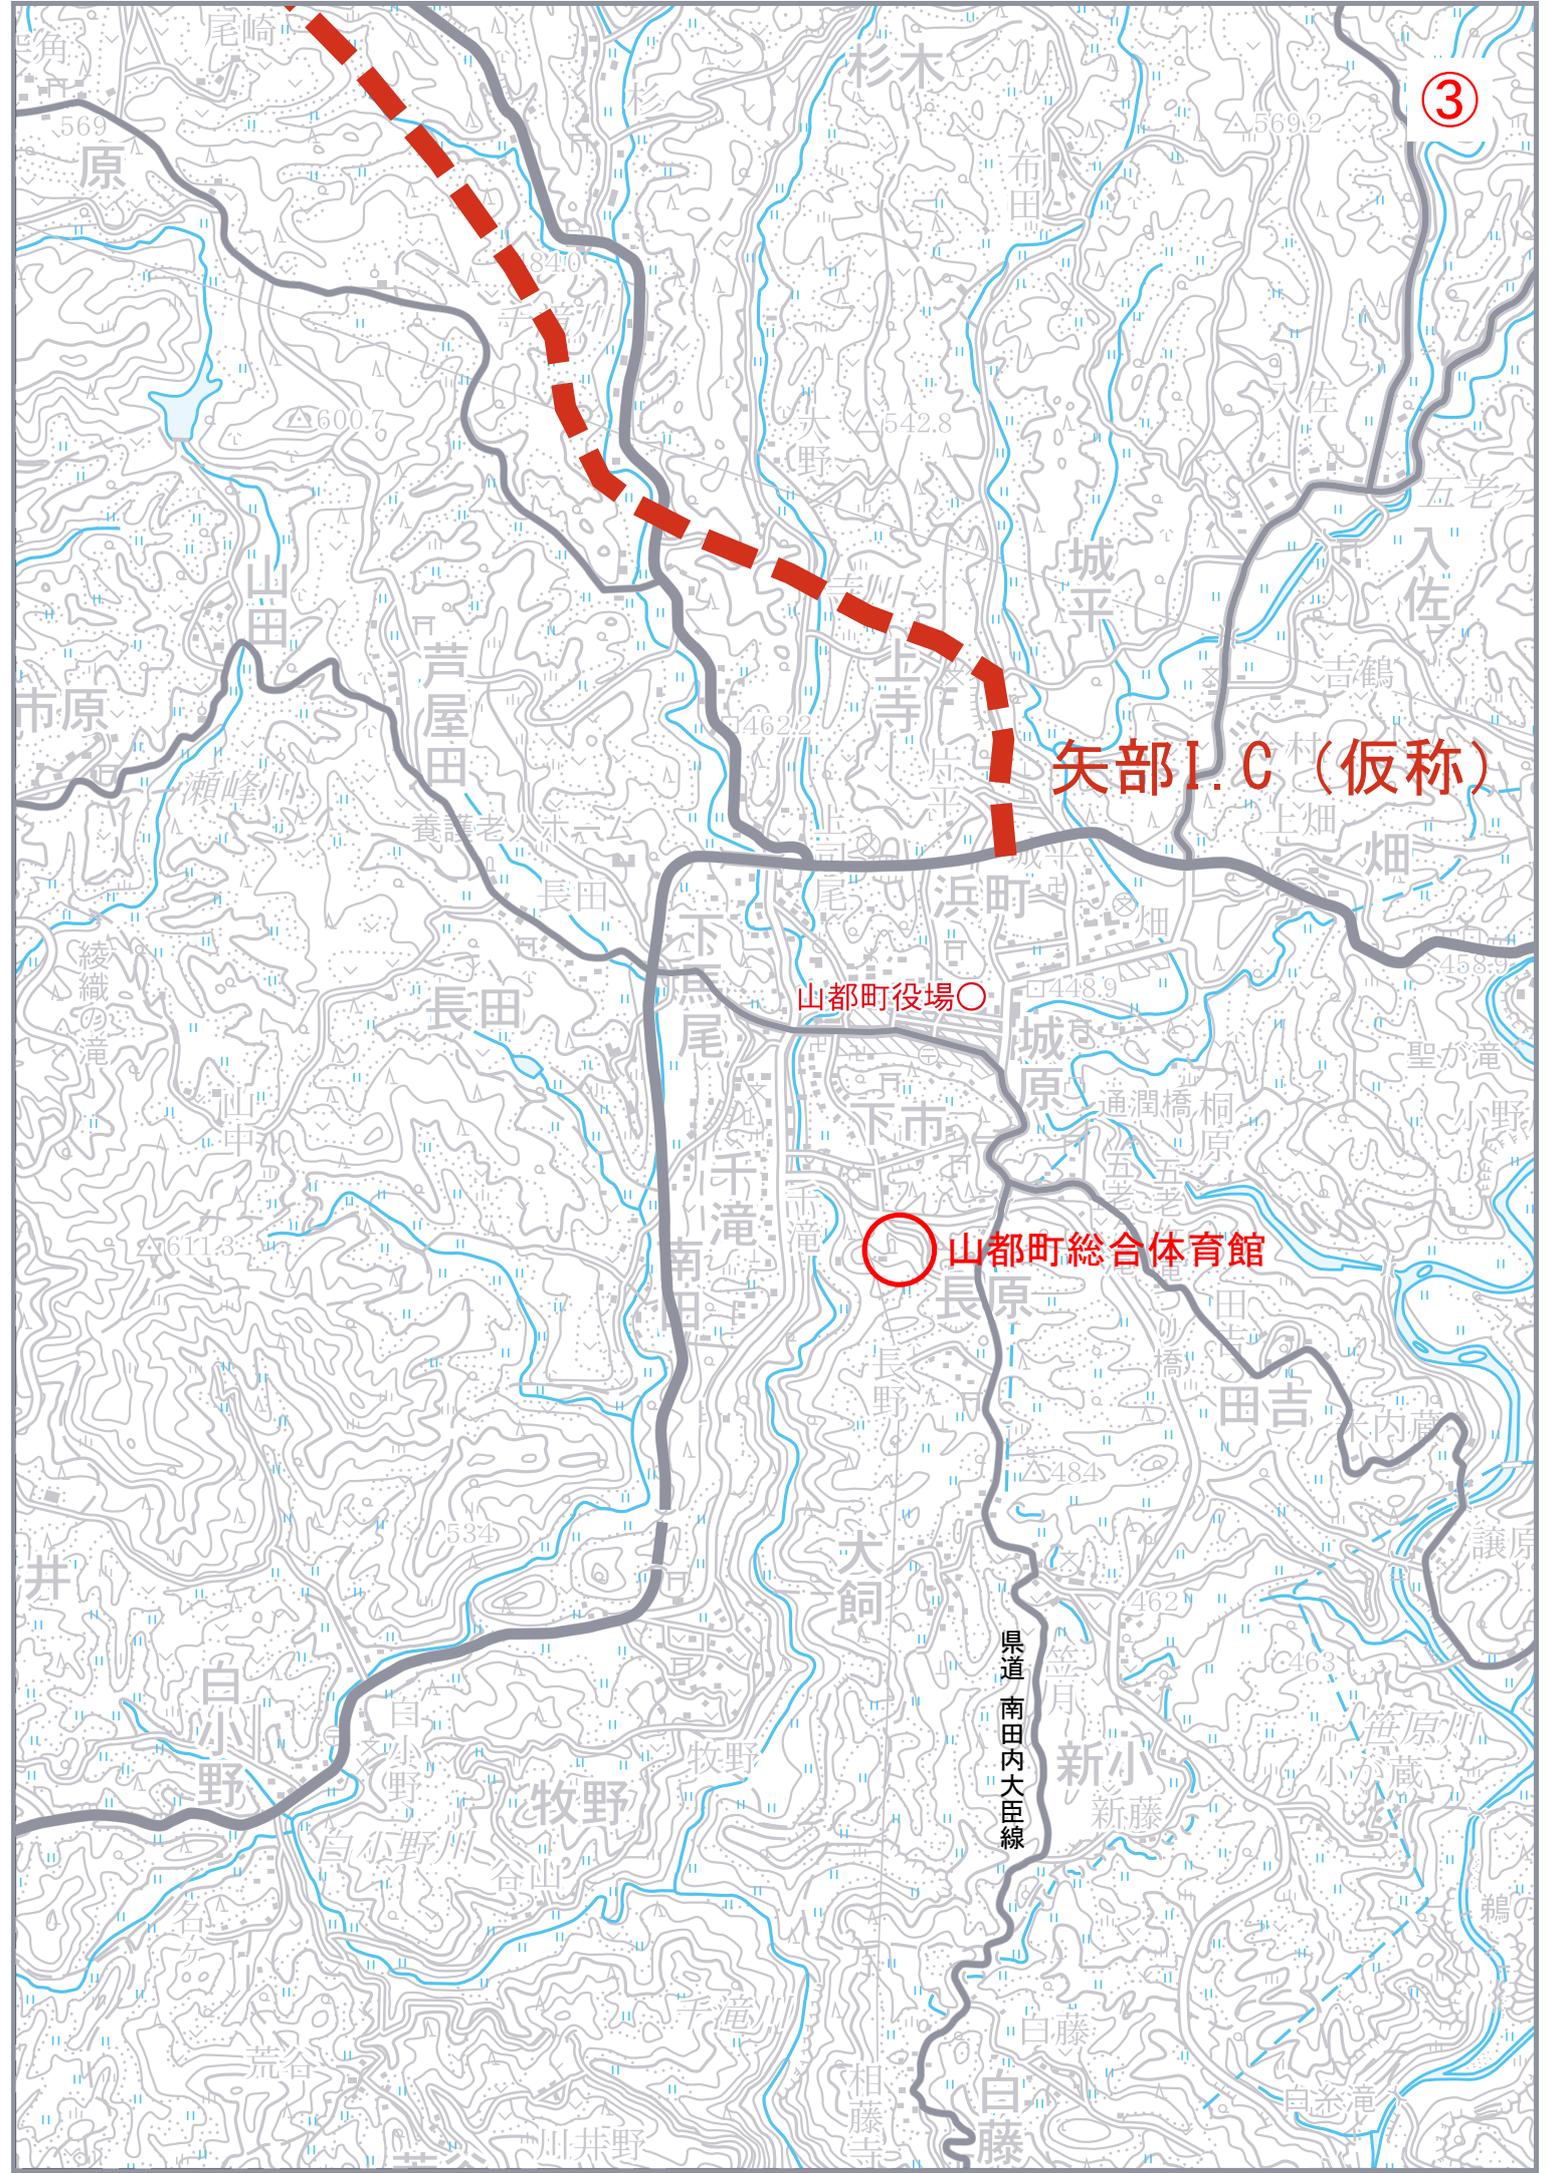


③

矢部I.C (仮称)

山都町役場○

山都町総合体育館

県道 南田内大臣線

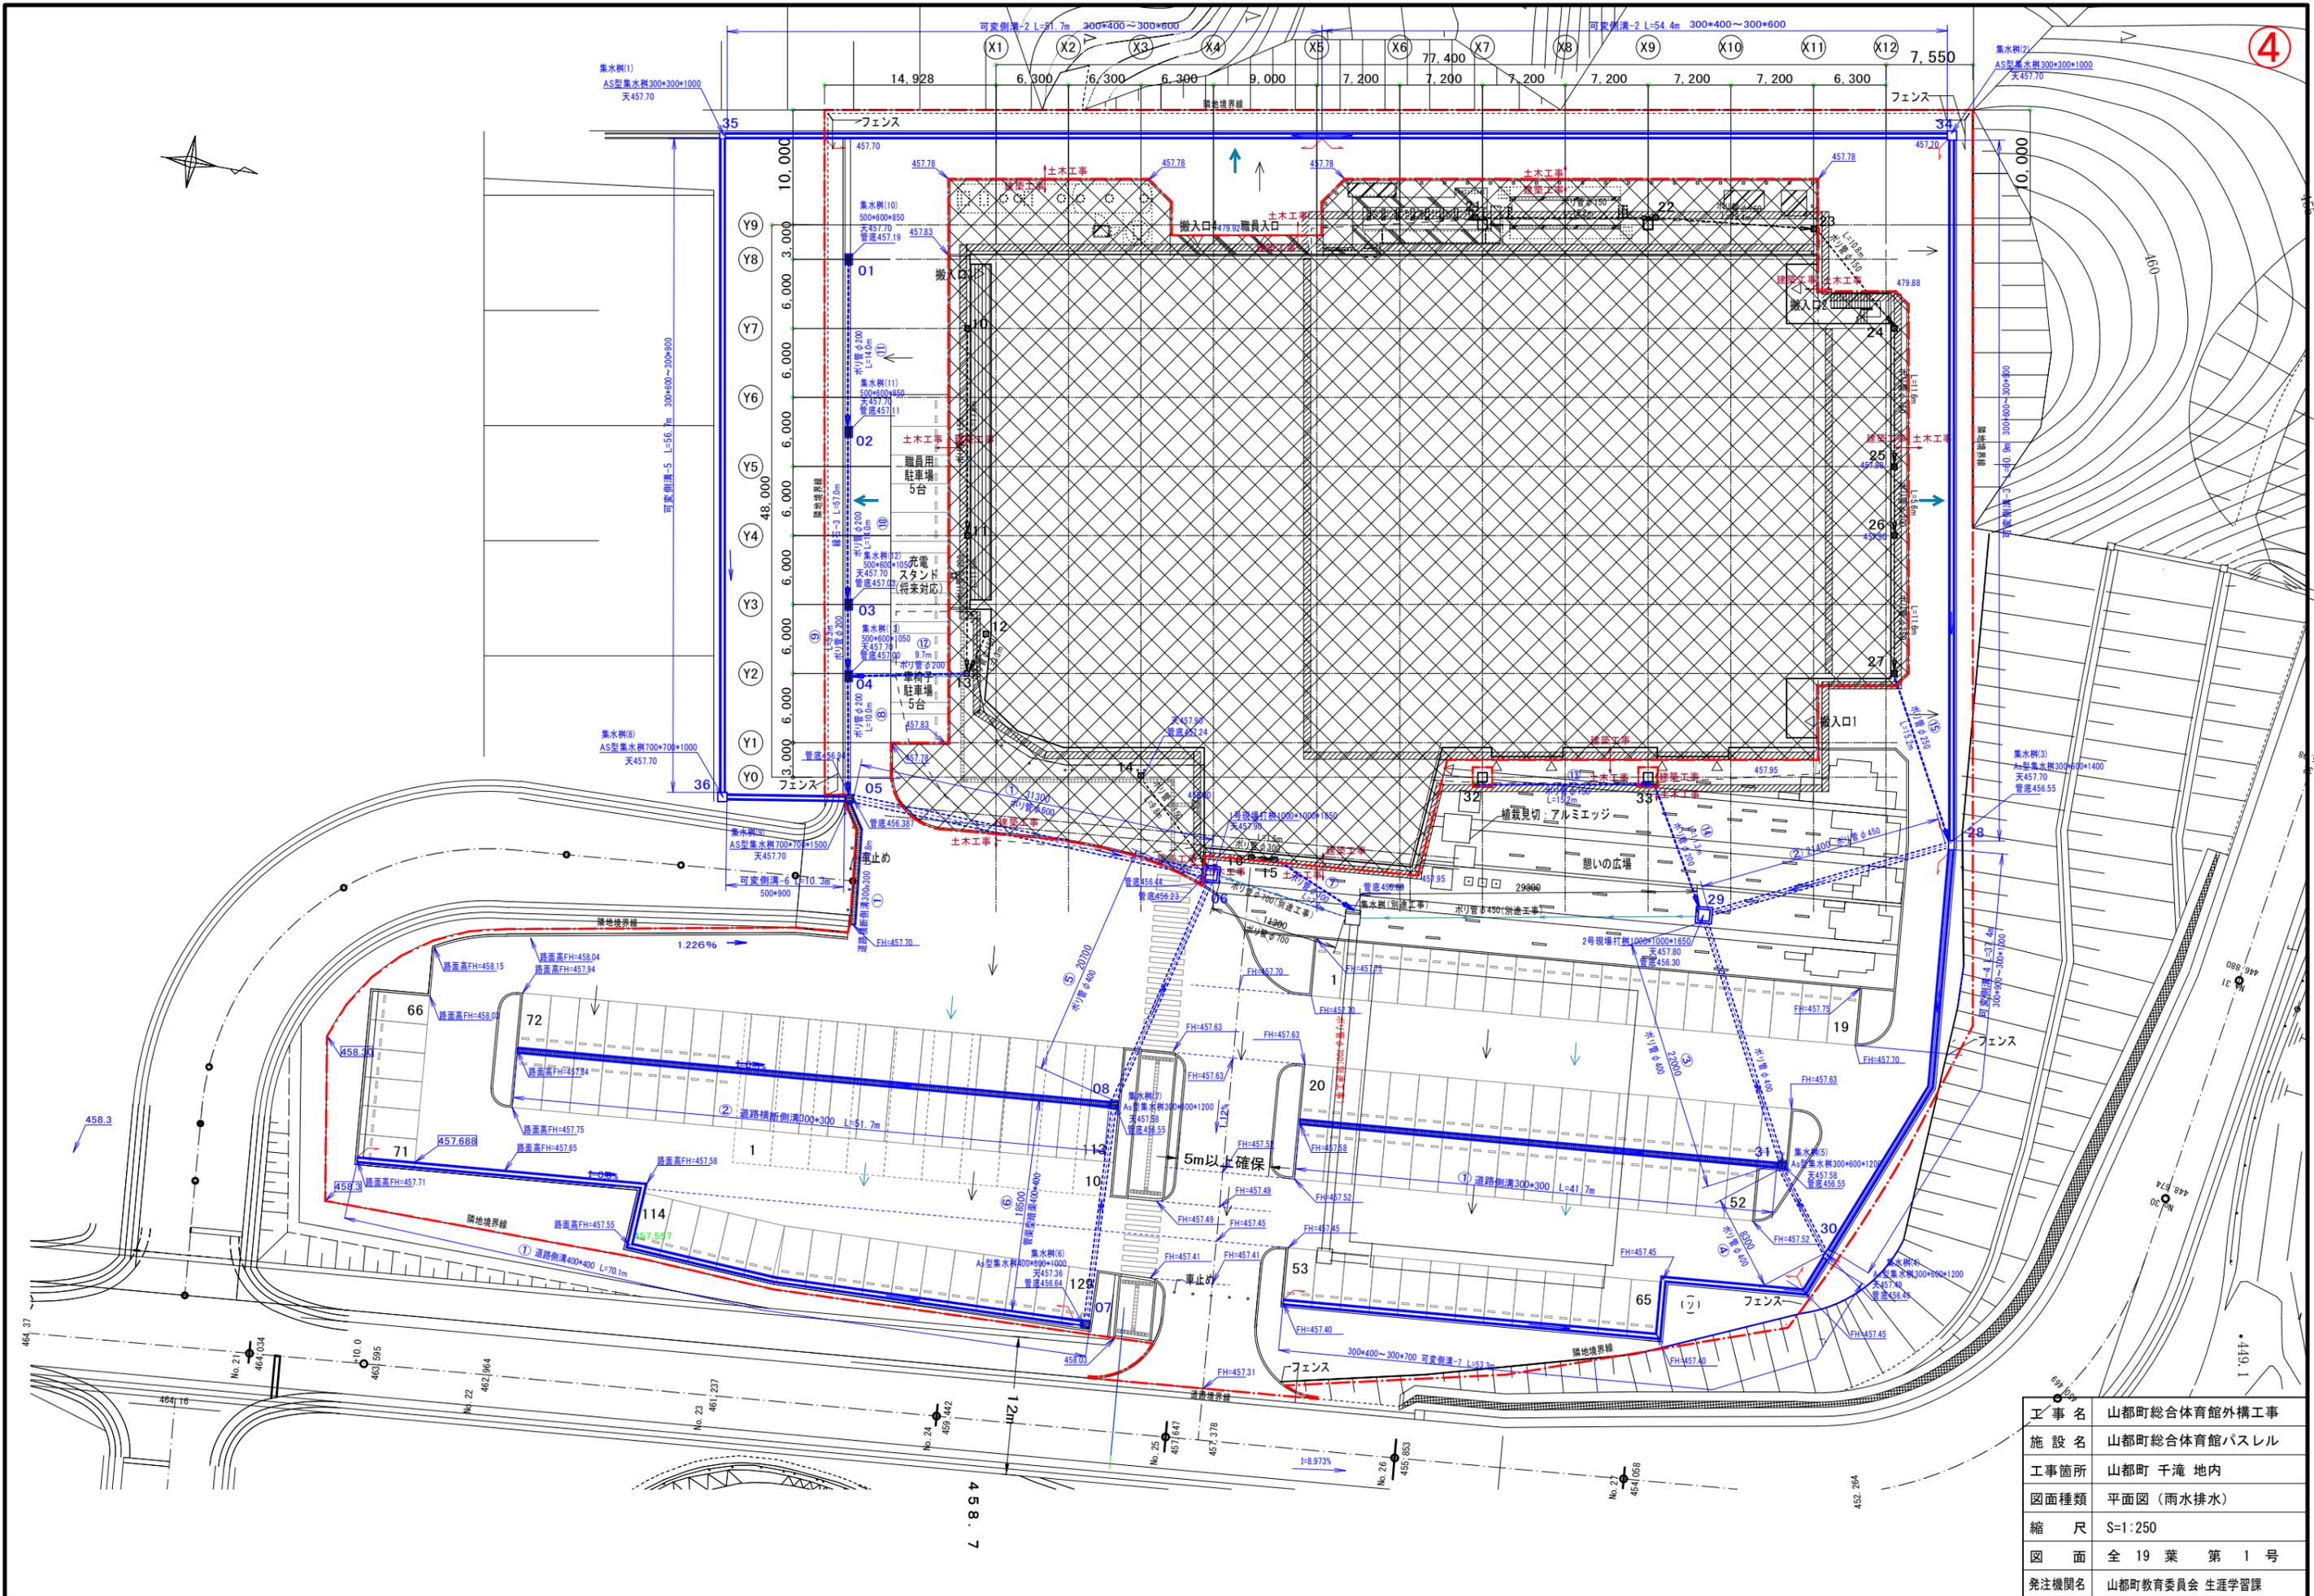


工事名	山都町総合体育館外構工事
施設名	山都町総合体育館バスレル
工事箇所	山都町 千滝 地内
図面種類	平面図 (雨水排水)
縮尺	S=1:250
図面	全 19 葉 第 1 号
発注機関名	山都町教育委員会 生涯学習課

凡例	仕上・仕様	土工工事 数量 (m ² /m)	備考
	インターロッキング舗装	834	
	アスファルト舗装	5130	
	区画植 (駐車帯)	1038	


植栽 (土工工事)						
記号	樹種等	H	C	W	数量 (本)	備考
(ツ)	ドウダンツツジ	0.5		0.3	25	
(ヤ)	ヤマボウシ	3.0			1	二脚鳥居支柱
(カツ)	カツラ (株)	3.0			1	二脚鳥居支柱
(ナ)	ナツツバキ	3.5			2	二脚鳥居支柱
(イ)	イロハモミジ	3.0			4	二脚鳥居支柱
(ソ)	ソメイヨシノ	3.0			3	二脚鳥居支柱
(カ)	カワヅザクラ	3.0			3	二脚鳥居支柱
凡例	仕上・仕様	数量 (m)	備考			
	野芝	1058	100%	目卑		

緑石工集計			
種別・細別	規格	数量 (m)	備考
緑石-1	150/170*200	641.4	
緑石-2	150*150*600	8.8	
緑石-3	150/170*200	72.3	
緑石-4	210/230*70	12.0	
覆石緑石	120*80	62.4	52箇所*1.2m
アルミエッジ	H=100	123.0	植栽見切

その他集計			
凡例	種別・細別	数量 (個/m)	備考
	ベンチ		5
	車止め	224	112台*2
	車止め (バリカー)	11	5+6
	フェンス	289.7	
	かまどツール		3

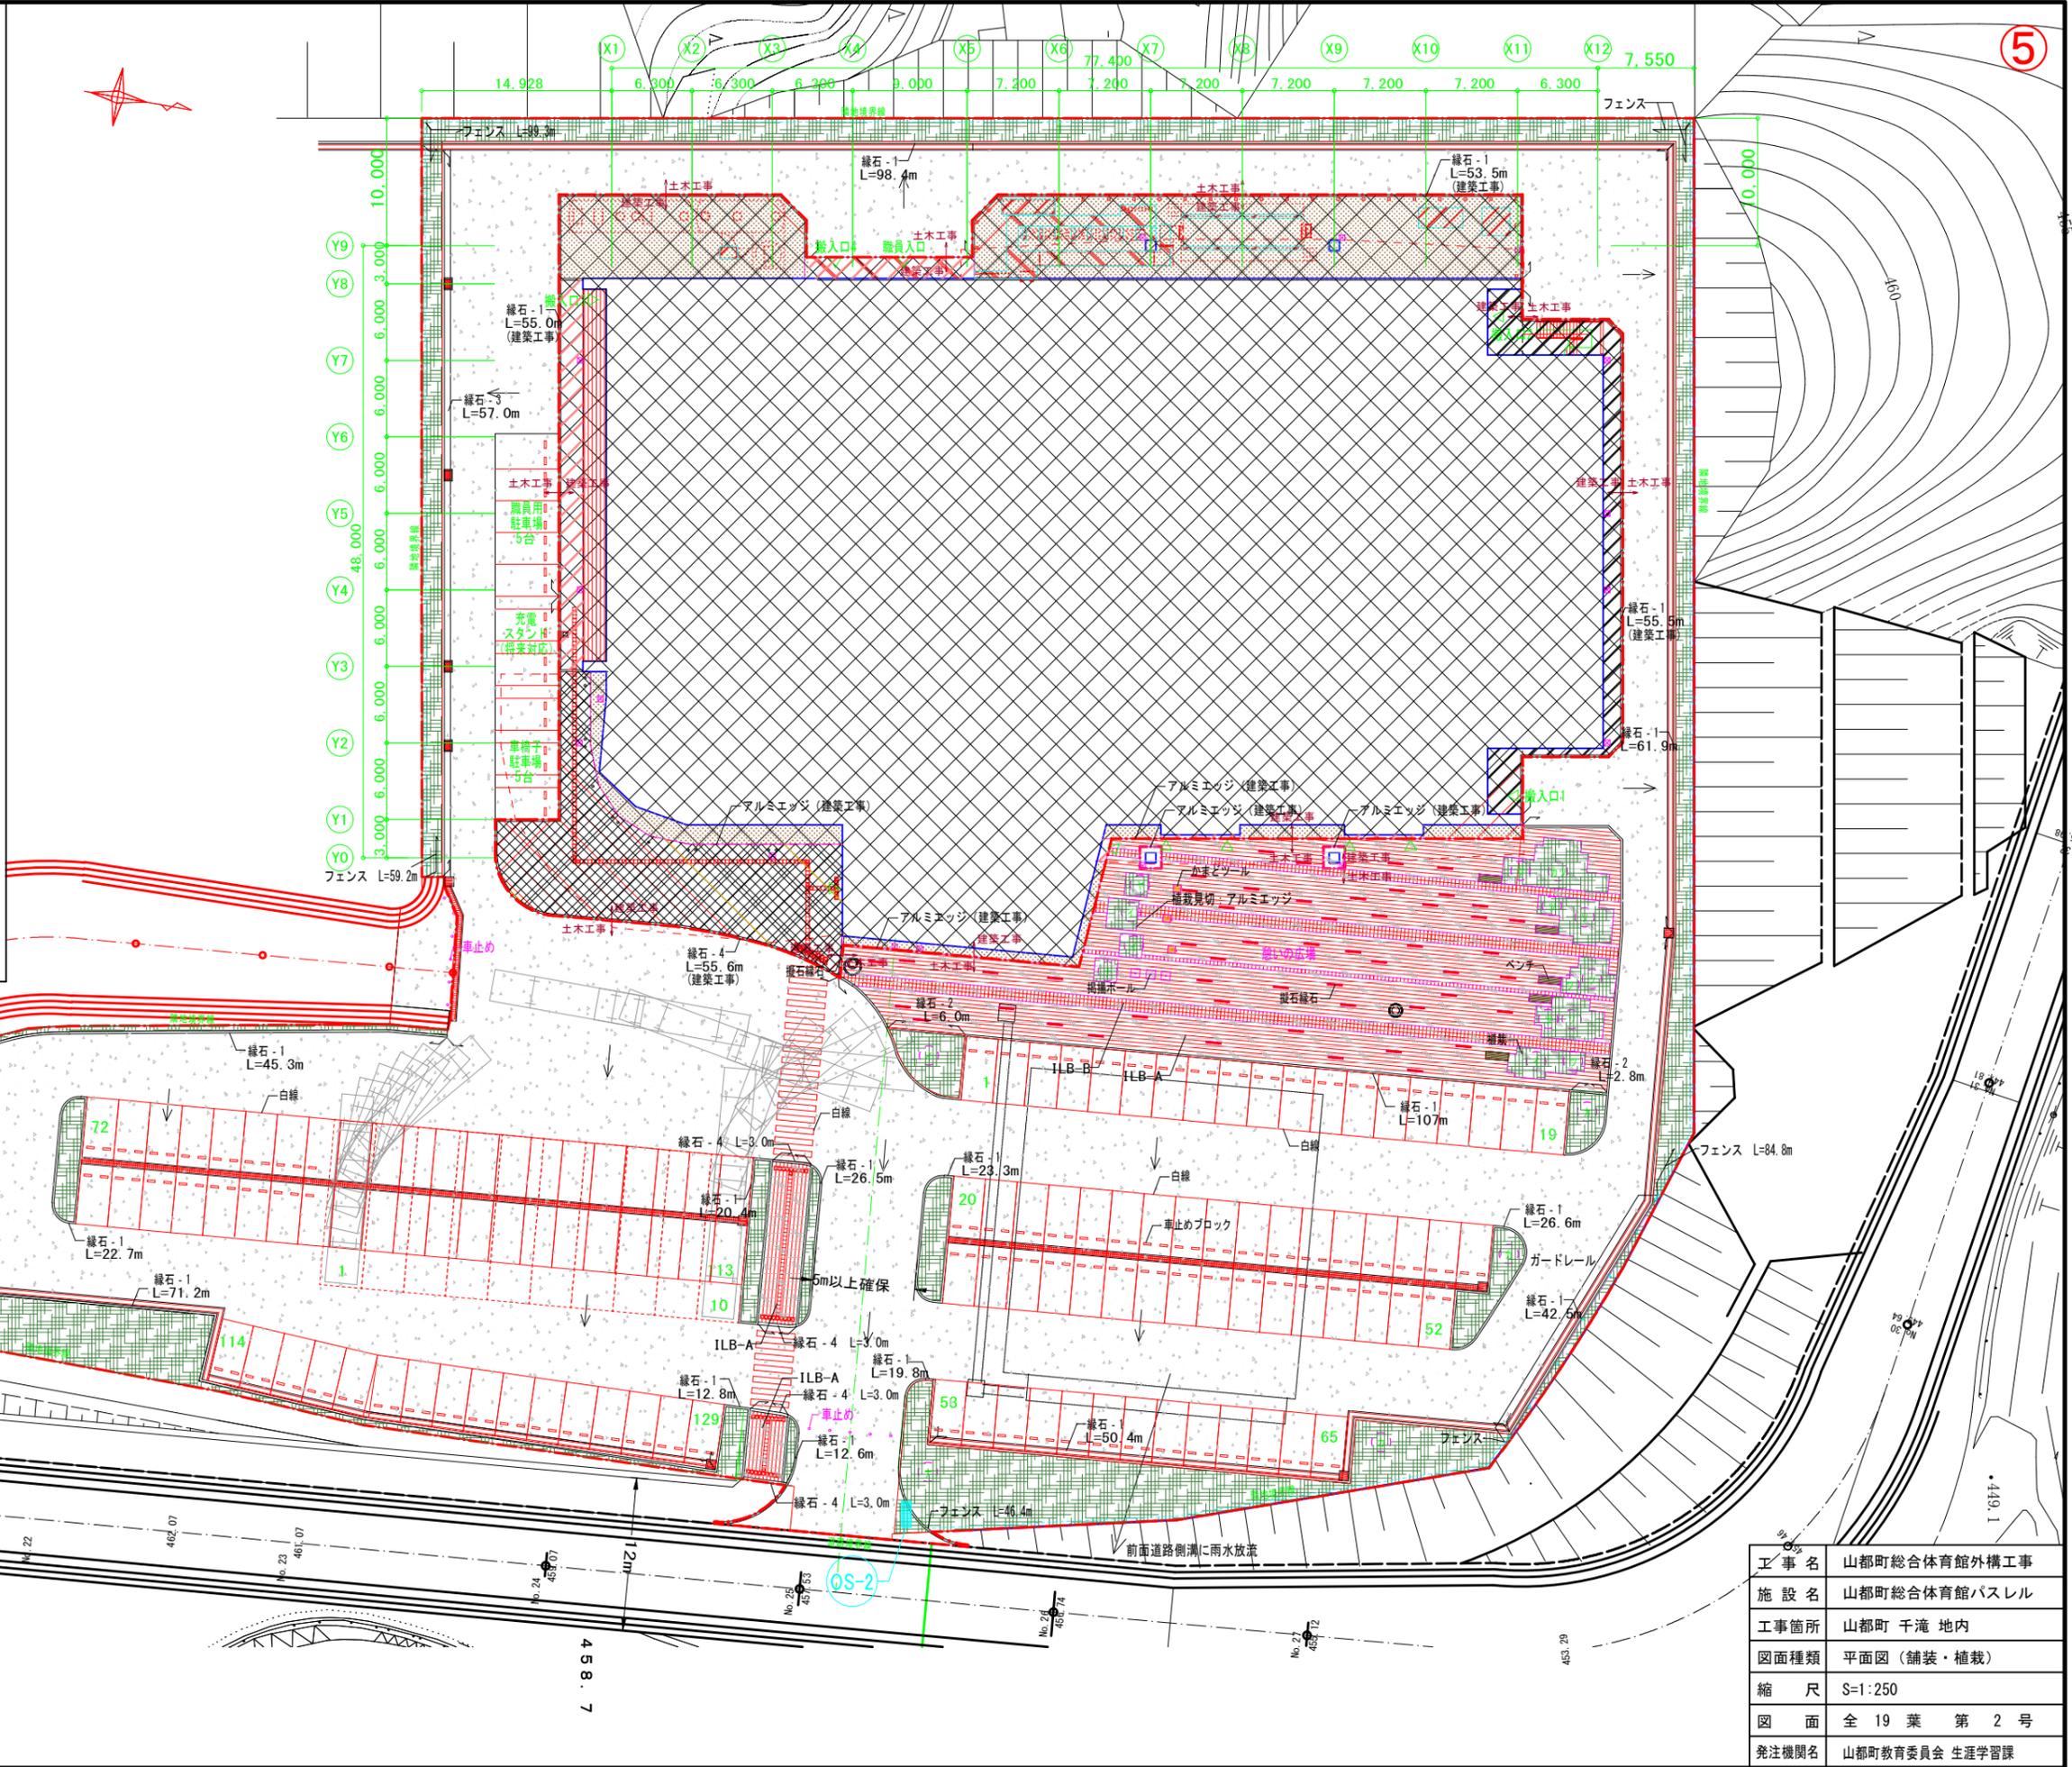

工事名	山都町総合体育館外構工事
施設名	山都町総合体育館バスレル
工事箇所	山都町 千滝 地内
図面種類	平面図 (舗装・植栽)
縮尺	S=1:250
図面	全 19 葉 第 2 号
発注機関名	山都町教育委員会 生涯学習課

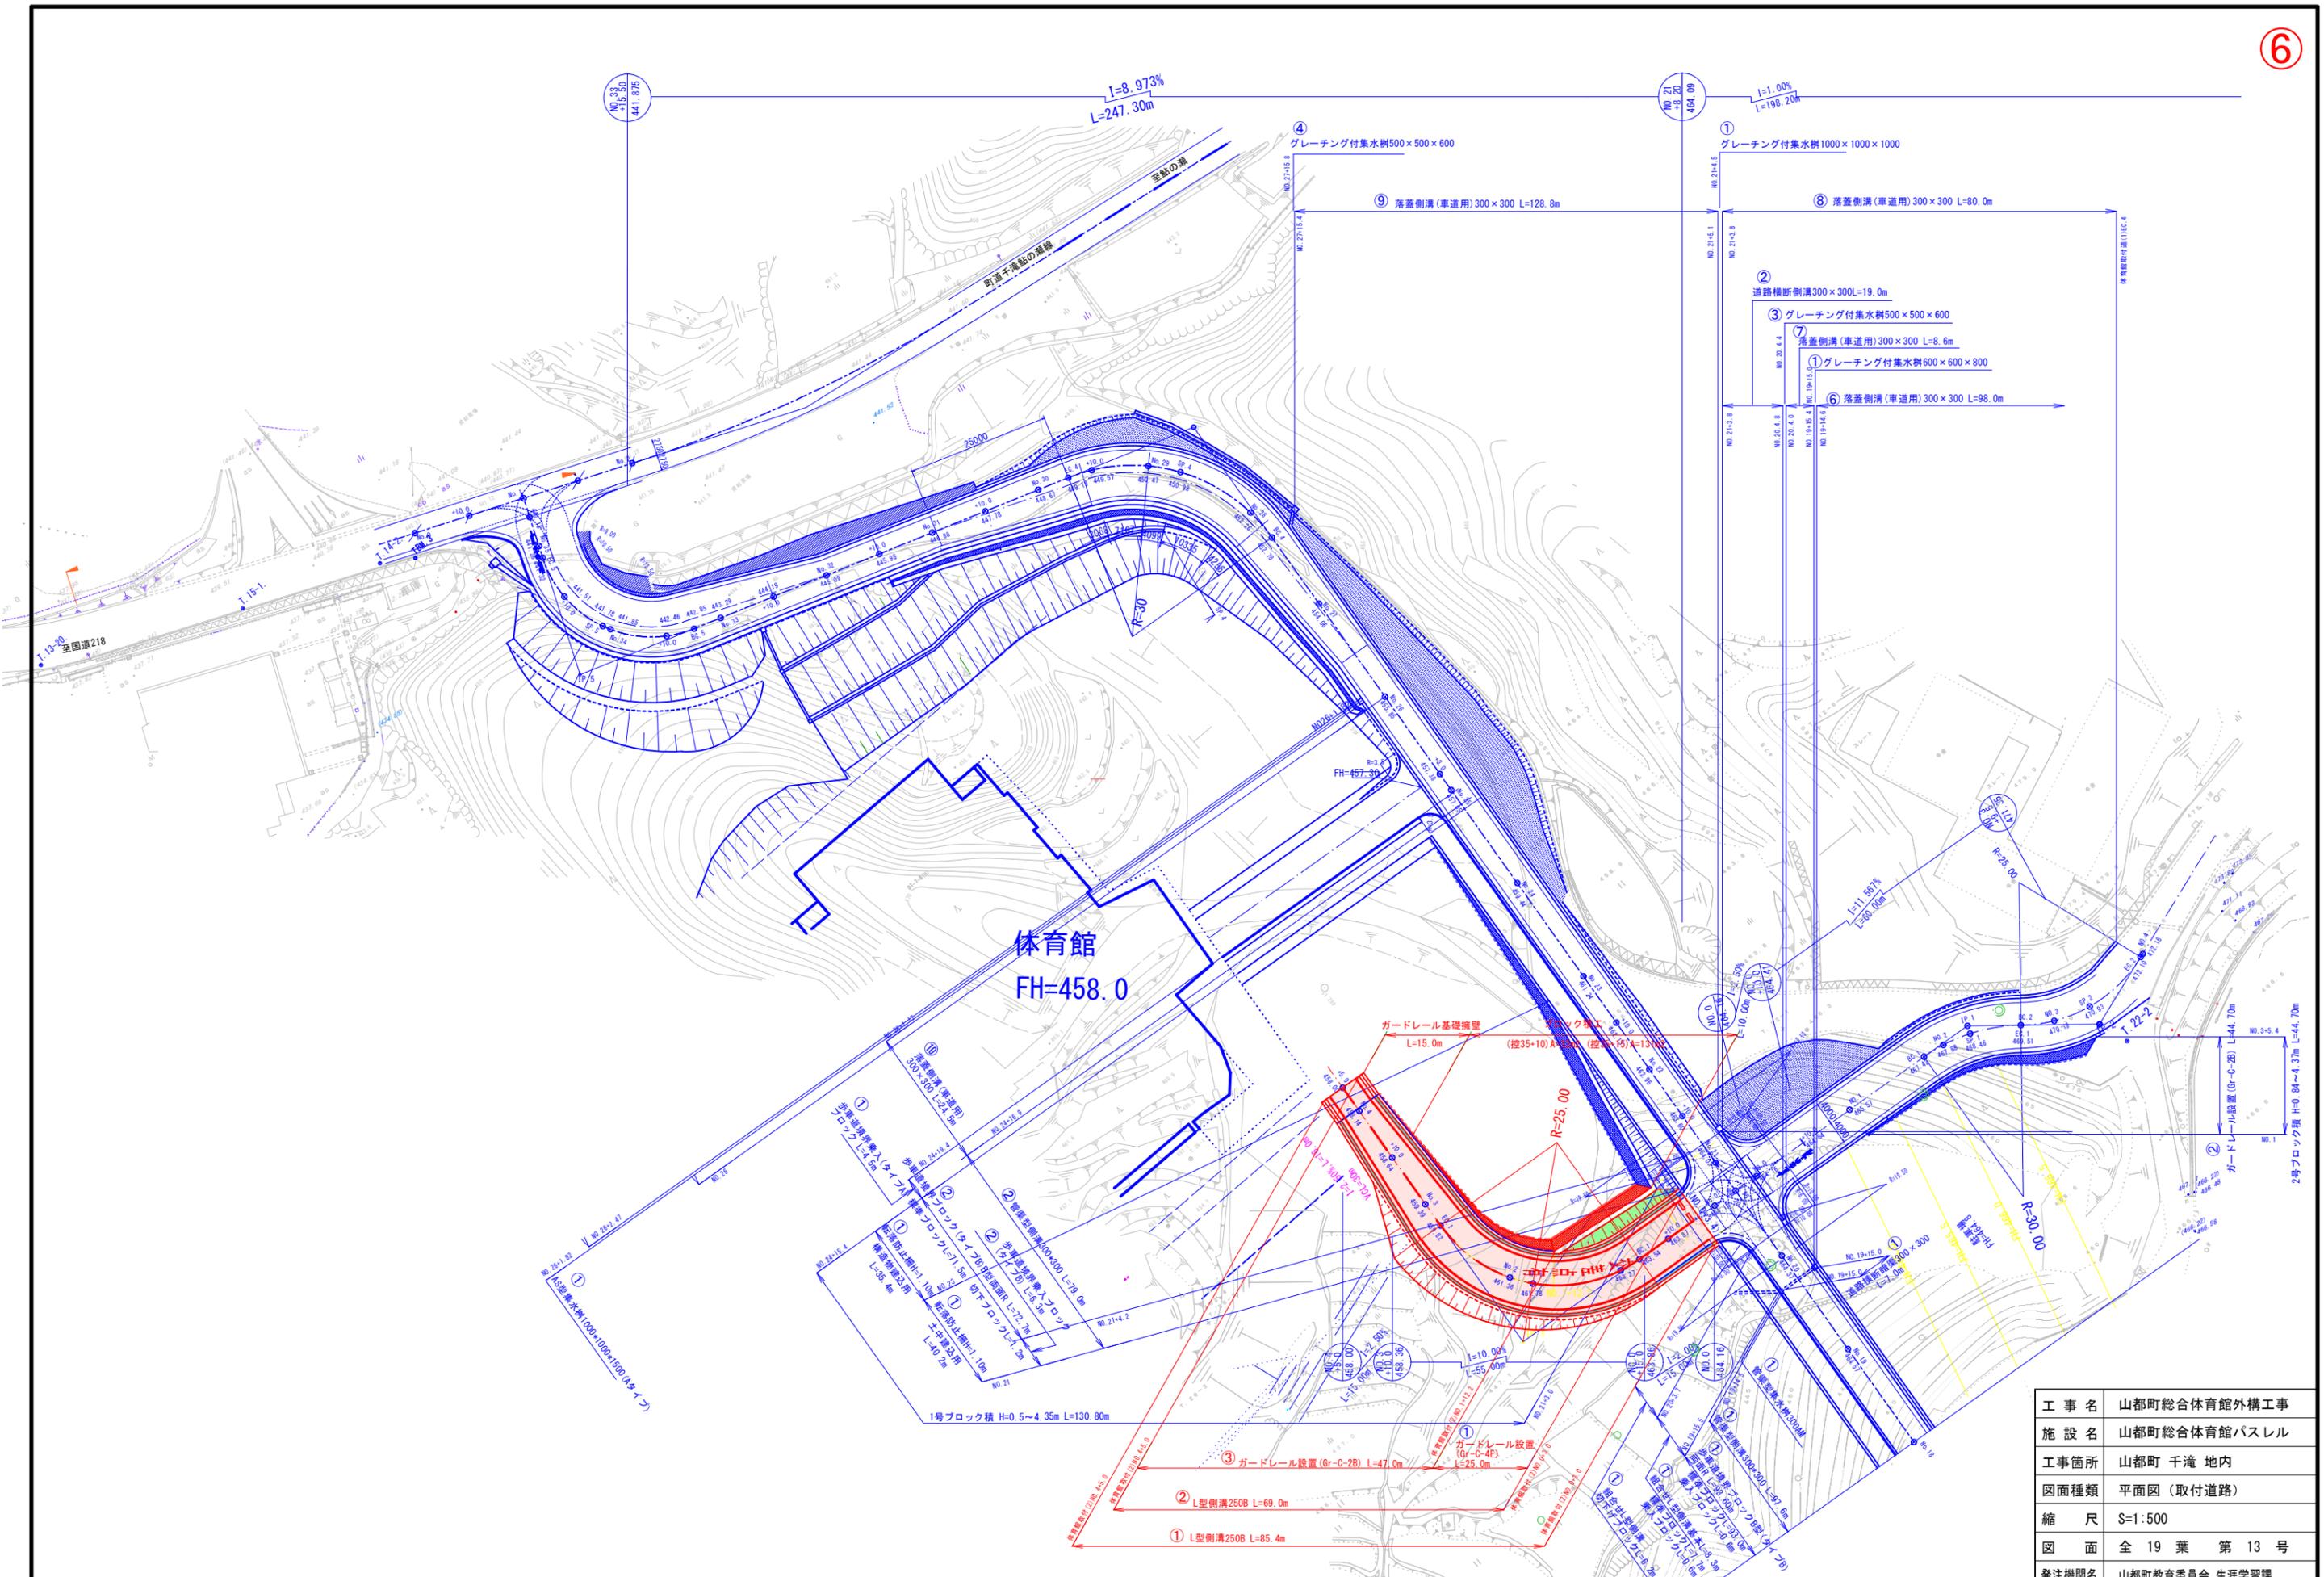

工事名	山都町総合体育館外構工事
施設名	山都町総合体育館バスレル
工事箇所	山都町 千滝 地内
図面種類	平面図 (取付道路)
縮尺	S=1:500
図面	全 19 葉 第 13 号
発注機関名	山都町教育委員会 生涯学習課

現況写真

