

議案第 4 6 号

工事請負契約の締結について

次の工事について、請負契約を締結することとする。

- 1 工 事 番 号 R 6 教生工第 2 号
- 2 工 事 名 山都町運動公園サッカー場施設整備工事（第二期）
- 3 工 事 場 所 上益城郡山都町長原地内
- 4 契 約 金 額 1 7 9 , 8 4 1 , 4 2 0 円（税込み）
- 5 契約相手方 上益城郡山都町下市 2 4 2 - 1
株式会社 坂本建設
代表取締役 坂本 猛
- 6 入札の方法 指名競争入札

令和 6 年 6 月 5 日提出

山都町長職務代理者

山都町副町長 檜 林 力 也

（提案理由）

本件の工事請負契約を締結するには、議会の議決に付すべき契約及び財産の取得又は処分に関する条例（平成 1 7 年山都町条例第 5 5 号）第 2 条の規定により、議会の議決を経る必要があります。

これが、この議案を提出する理由です。

工事請負契約概要

- 1 工 事 番 号 R 6 教生工第 2 号
- 2 工 事 名 山都町運動公園サッカー場施設整備工事（第二期）
- 3 工 事 場 所 山都町 長原 地内
- 4 入 札 年 月 日 令和 6 年 5 月 2 9 日
- 5 財 源 内 訳 全 体 1 7 9, 8 4 1, 4 2 0 円
 交 付 金 8 9, 9 0 0, 0 0 0 円（社会資本整備総合交付金）
 起 債 8 9, 9 0 0, 0 0 0 円（防災・減災・国土強靱化緊急対策事業債）
 一般財源 4 1, 4 2 0 円

6 工 事 内 容 サッカー場 一式

グラウンド・コート用舗装工	路盤・A s 舗装	A = 6, 4 5 6 m ²
	人工芝（芝丈 5 5 mm 以上）	A = 6, 4 8 9 m ²
	野 芝	A = 3, 6 9 3 m ²
グラウンド・コート柵工	防球ネット（H=6. 0m、L=196. 8m）	A = 1, 1 4 1 m ²
		L = 4 1 m
管理施設整備工	立入防止フェンス	

7 指 名 業 者


番号	商 号	代 表 者	住 所
1	矢部開発 株式会社	上田 信	山都町南田 2 2 0 - 1
2	株式会社 尾上建設	上村 雄二	山都町千滝 2 2 2 - 1
3	株式会社 坂本建設	坂本 猛	山都町下市 2 4 2 - 1
4	大栄企業 株式会社	込山憲太郎	山都町杉木 4 6 5 - 1
5	有限会社 清和建設	武原 公洋	山都町大平 4 3 4 - 3
6	株式会社 今村建設	今村 将文	山都町八木 6 8 3
7	後藤工業 有限会社	後藤 剛	山都町米生 1 - 4
8	有限会社 佐藤重機建設	佐藤 哲雄	山都町高辻 3 7 7
9	株式会社 協信総業	高畑 博史	山都町上寺 1 6 6 6 - 1
1 0	三栄総合建設 株式会社	後藤 正先	山都町杉木 7 8 1 - 3
1 1	株式会社 協 立	田辺 一光	山都町入佐 1 3 - 2



2



公共工事請負仮契約書

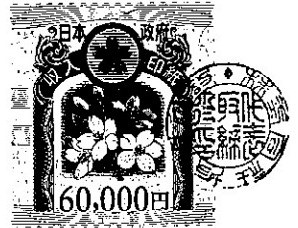

- 1 工事番号 R6教生工第2号
- 2 工事名 山都町運動公園サッカー場施設整備工事（第二期）
- 3 工事場所 上益城郡山都町 長原 地内
- 4 工期 令和 6 年 6 月 10 日から
令和 7 年 2 月 28 日まで

5 請負代金額

百	拾	億	千	百	拾	万	千	百	拾	円
	¥	1	7	9	8	4	1	4	2	0

（うち取引に係る消費税及び地方消費税の額 16,349,220 円）

6 契約保証金 17,984,142 円

7 解体工事に要する費用等

上記の工事について、発注者山都町と受注者 株式会社 坂本建設 は、各々の対等な立場における合意に基づいて、山都町公共工事請負契約約款の各条項及び上記内容によって公正な請負契約を締結し、信義に従って誠実にこれを履行するものとする。

本契約の証として、本書2通を作成し、発注者及び受注者が記名押印の上、各自1通を保有する。

なお、この契約は、議会の議決を得たとき本契約としての効力を生ずるものとし、議会の議決を得られないときは無効となり、発注者は一切の責任を負わないものとする。

令和 6 年 5 月 31日

発注者 山 都 町

山都町長職務代理者

代 表 者 山都町副町長 植林 力也



受注者 住 所 上益城郡山都町下市242-1

商号又は名称 株式会社 坂本建設

代表者氏名 代表取締役 坂本 猛



入札結果登録

3

電子入札案件番号0447010010020240107

施行番号2401-0750100002

工事・業務名山都町運動公園サッカー場施設整備工事(第二期)

業種種別土木

開札執行日時令和06年05月29日 08時45分

入札結果	落札者決定	
備考	落札者は、生涯学習課において契約手続きを行ってください。	
執行担当	監理係長 後藤 生磨	08:50:29
立会担当	監理係 高橋 卓真	08:50:59

予定価格181,658,000 円 (税抜き)
1億8165万8000 円 (税抜き)

最低制限価格163,492,200 円 (税抜き)
1億6349万2200 円 (税抜き)

最新更新日時

2024.05.29 10:19

番号	業者名称	第1回入札金額	予定価格以下	制限価格以上	調査実施	落札者	備考
1	(有)佐藤重機建設						辞退
2	三栄総合建設(株)						辞退
3	(株)協立						辞退
4	(株)今村建設						辞退
5	(有)清和建設						辞退
6	後藤工業(有)						辞退
7	大栄企業(株)	163,492,200	○	○			
8	(株)尾上建設	163,492,200	○	○			
9	(株)協信総業	163,492,200	○	○			
10	(株)坂本建設	163,492,200	○	○		○	
11	矢部開発(株)	163,492,200	○	○			

くじ結果

最新更新日時 2024.05.29 10:24

電子入札案件番号 0447010010020240107
工事・業務名 山都町運動公園サッカー場施設整備工事(第二期)

番号	業者名称	くじ番号	応札日時(ミリ秒)	受付票通知番号	当選
0	矢部開発(株)	505	2024.05.24 13:15:44.00	04470100100202401073100010001	
1	(株)協信総業	333	2024.05.27 17:28:44.00	04470100100202401073100010002	
2	(株)坂本建設	825	2024.05.28 09:22:50.00	04470100100202401073100010003	○
3	(株)尾上建設	528	2024.05.28 09:45:33.00	04470100100202401073100010004	
4	大栄企業(株)	211	2024.05.28 14:23:28.00	04470100100202401073100010005	

【くじの手順】

- 1 同価格入札者に入札書到着時刻の早い順に、0から付番します。
- 2 同価格入札者(今回は5者)のくじ番号をすべて加算します。

505 + 333 + 825 + 528 + 211 = 2402
- 3 上記で算出された数字を同価格入札者の数で割ります。

2402 ÷ 5 = 480 余り 2
- 4 余りの数値と1で付番した数値が一致する者が落札者となります。


閉じる

⑤



山都通潤橋I.C.

山都町役場○

山都町運動公園

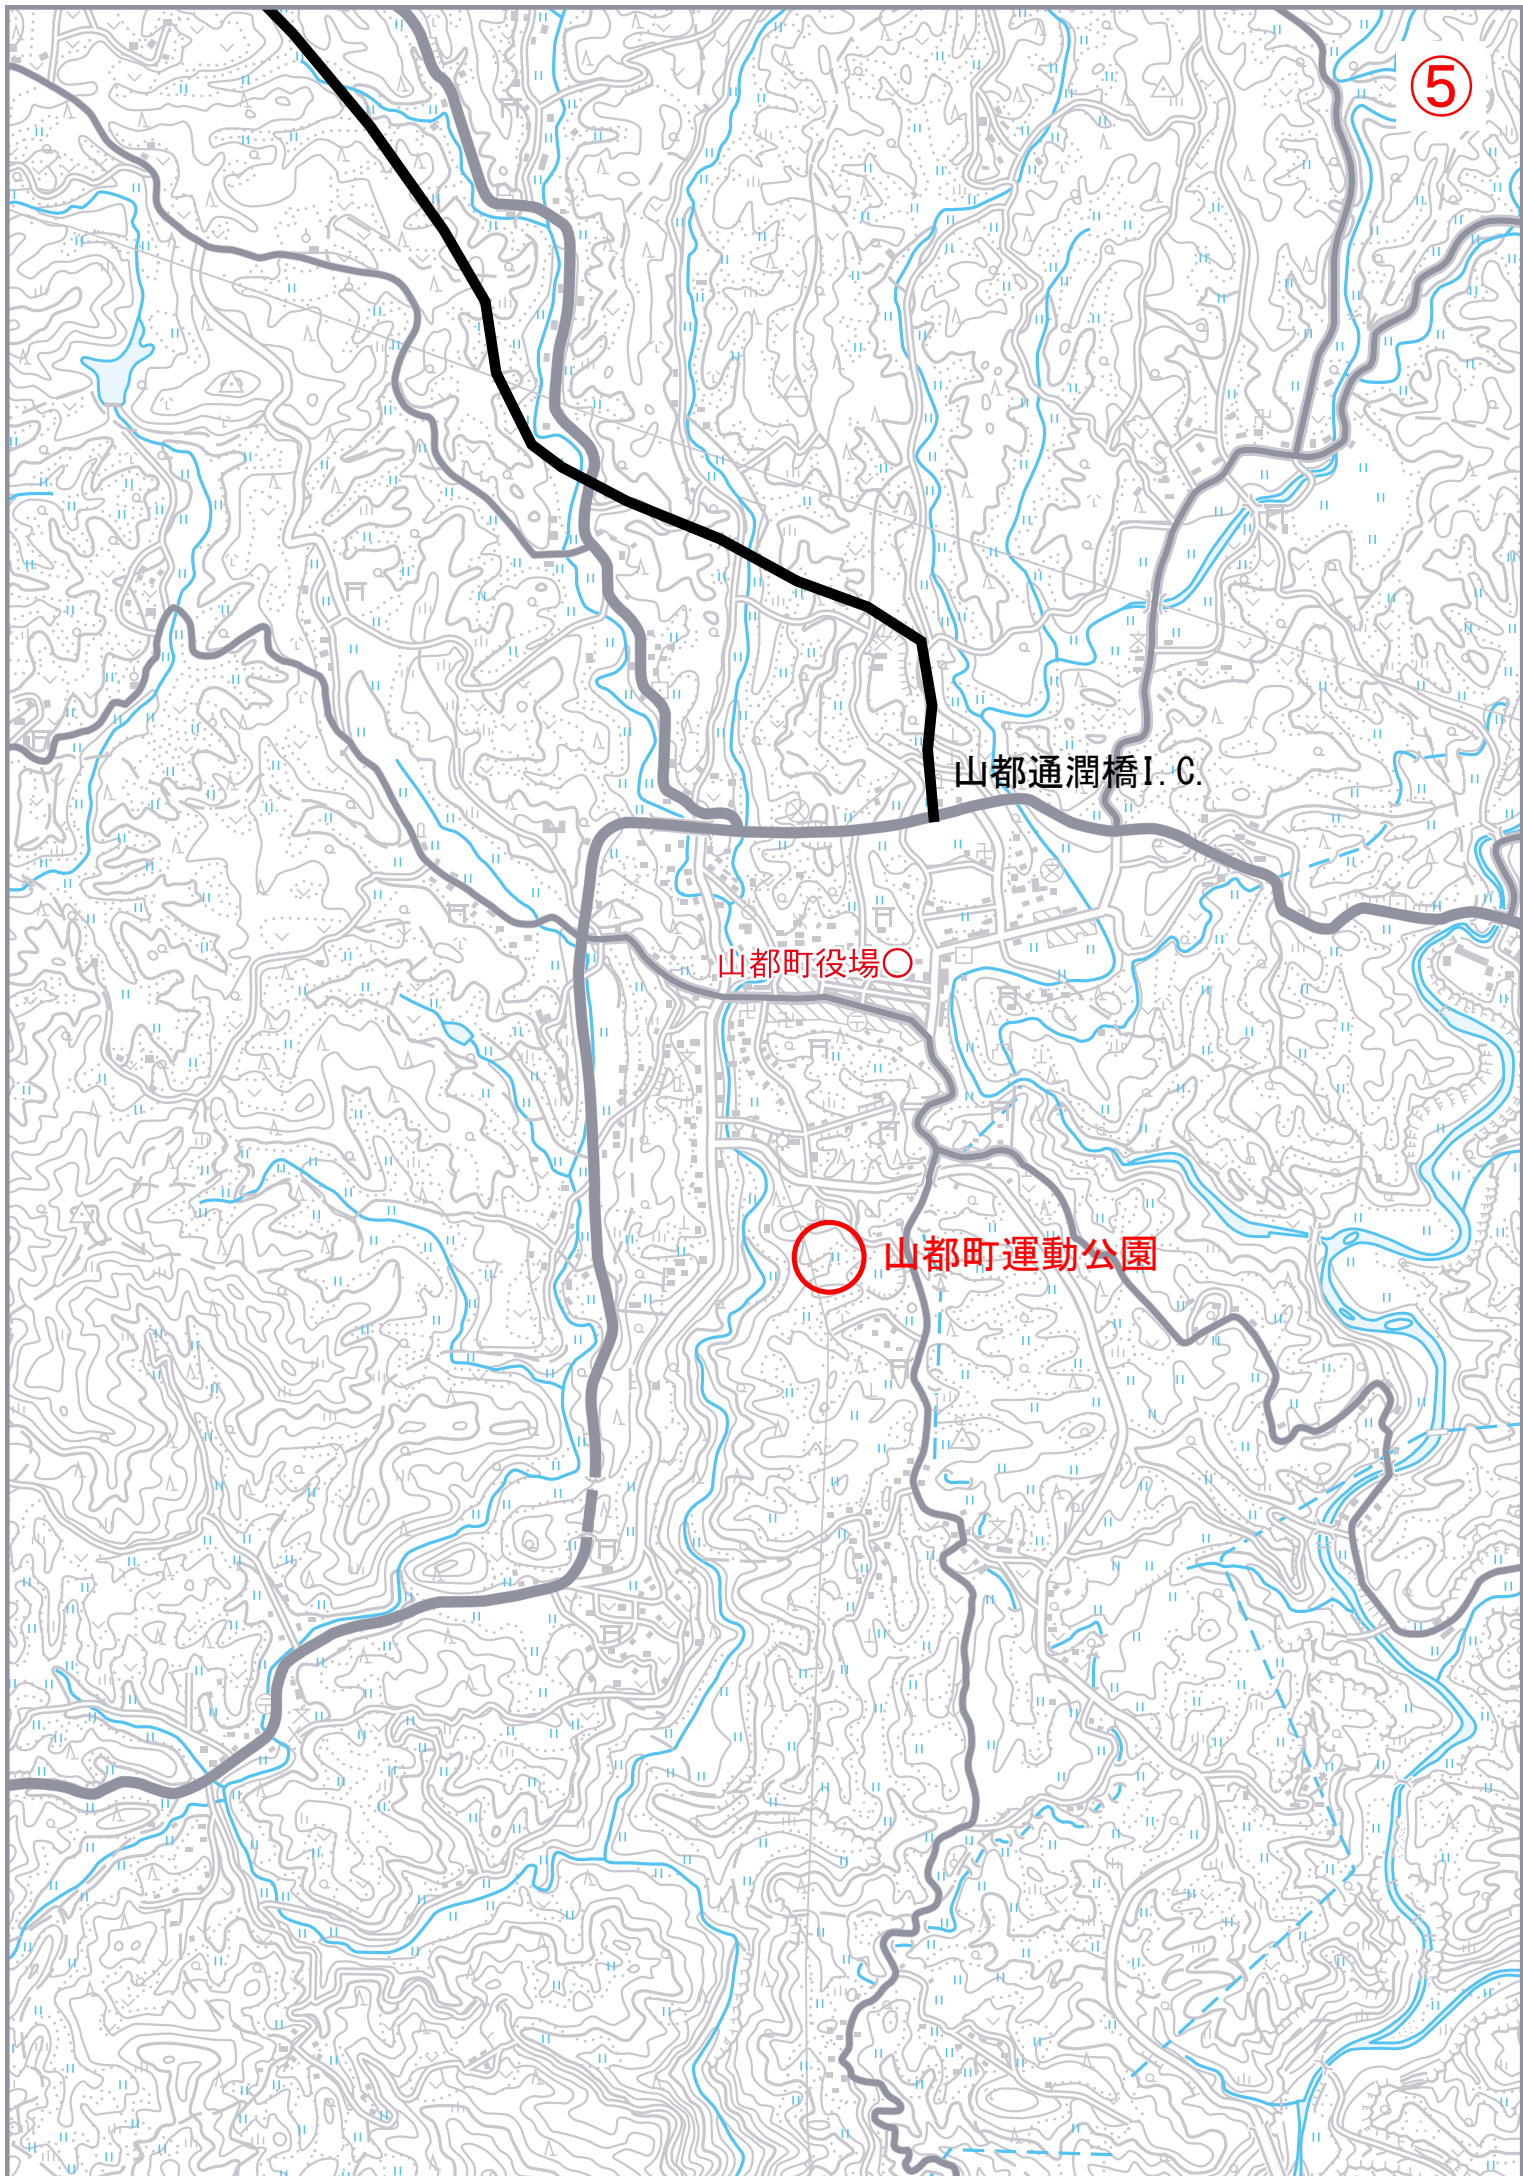

計画平面図 S=1:500

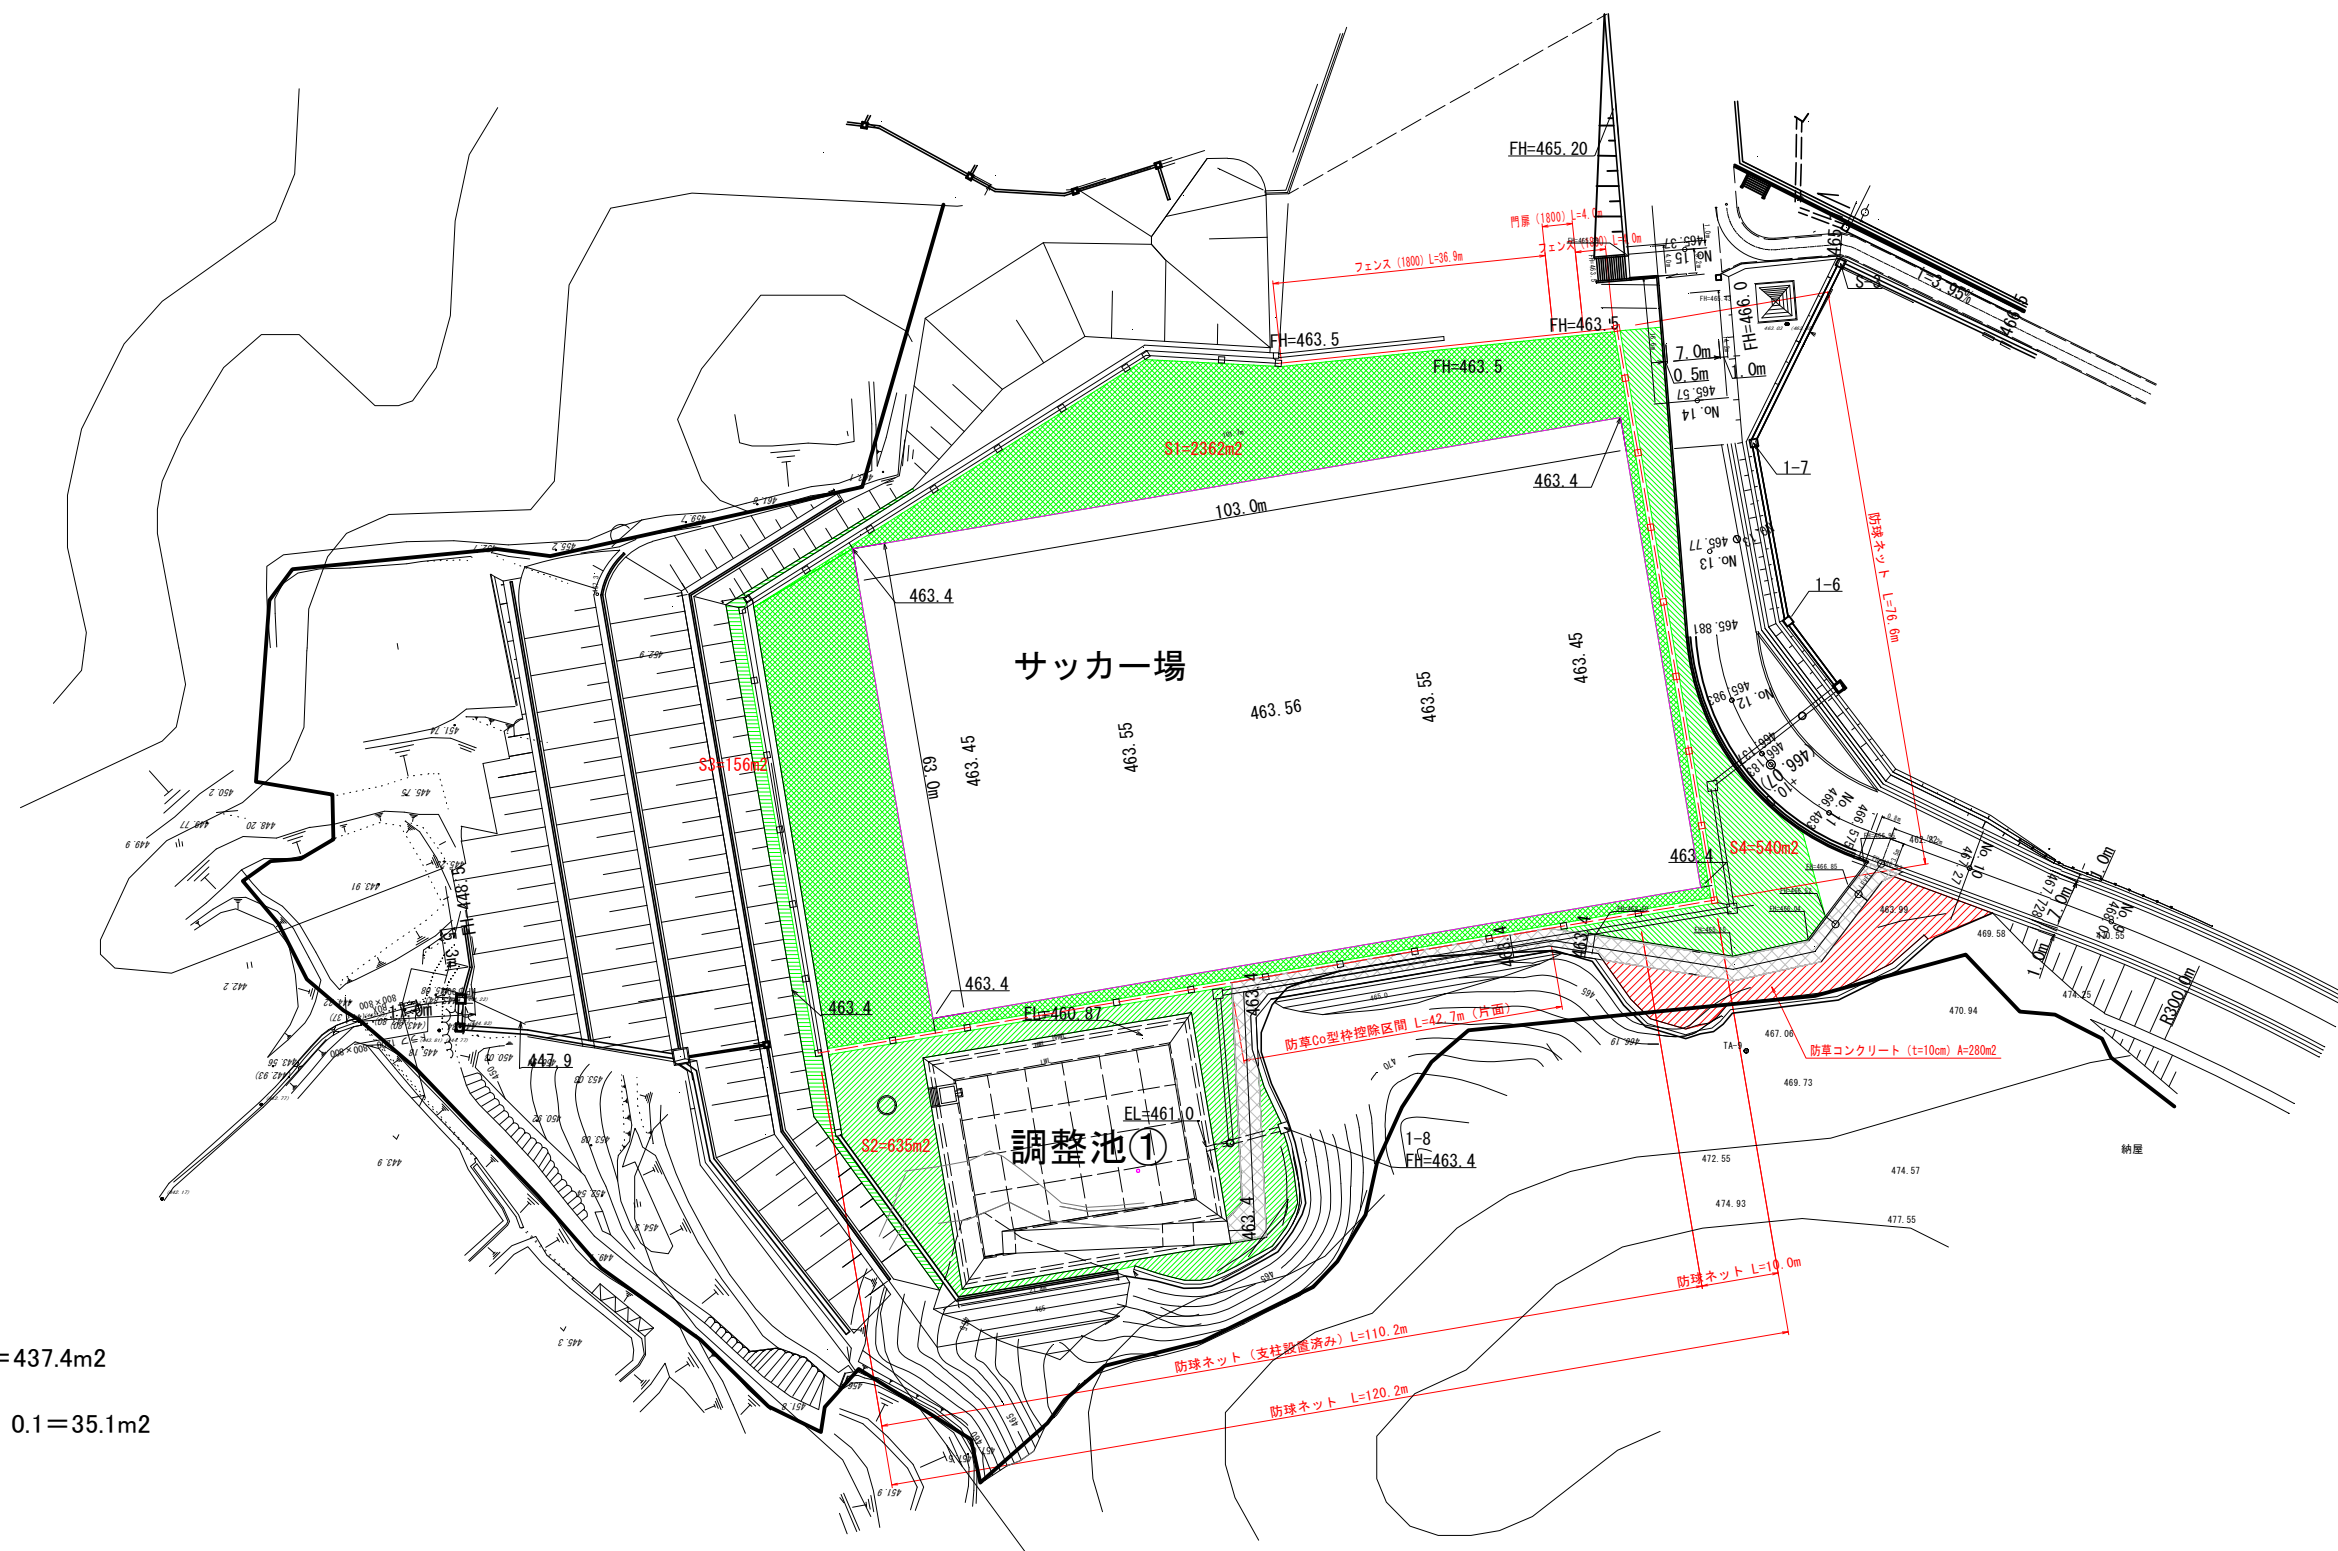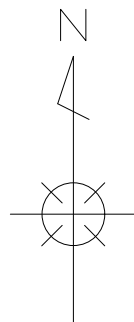

野芝	
配置	面積
S1	2362m ²
S2	635m ²
S3	156m ²
S4	540m ²
合計	3693m ²


良質土(真砂土)
 $V = 3,693 \times 0.20 = 738.6\text{m}^3$

防草コンクリート(t=10cm)
 $A = (120.2 + 76.6) \times 0.80 + 280.0 = 437.4\text{m}^2$

型槽工


$$A = ((120.2 + 76.6) \times 2 - 42.7) \times 0.1 = 35.1 \text{m}^2$$

芝生舗装断面図

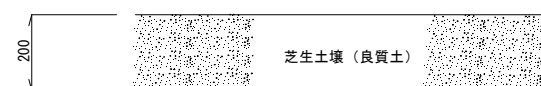

断面图 1:10

工 事 名	山都町運動公園サッカー場施設整備工事（第二期）
施 設 名	山都町運動公園サッカー場
工事箇所	山都町 長原 地内
図面種類	計画平面図
縮 尺	S=1:500
図 面	全 8 葉 第 1 号
発注機関名	山都町教育委員会 生涯学習課

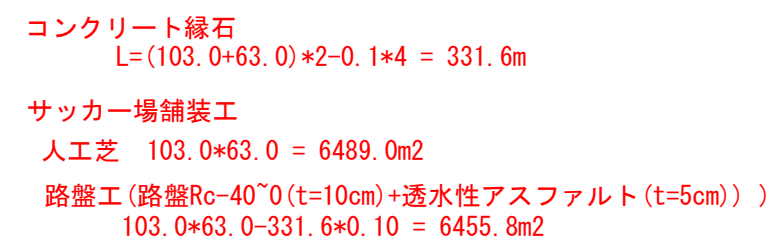


※ 暗渠排水管及び取付管(Φ150VP)は設置済です


サッカー座標

	X座標	Y座標
No. 1	-36026.187	-1243.700
No. 2	-36008.848	-1142.170
No. 3	-36070.949	-1131.565
No. 4	-36088.288	-1233.095


サッカー場仕上げ断面図 S=1:20 (A3)

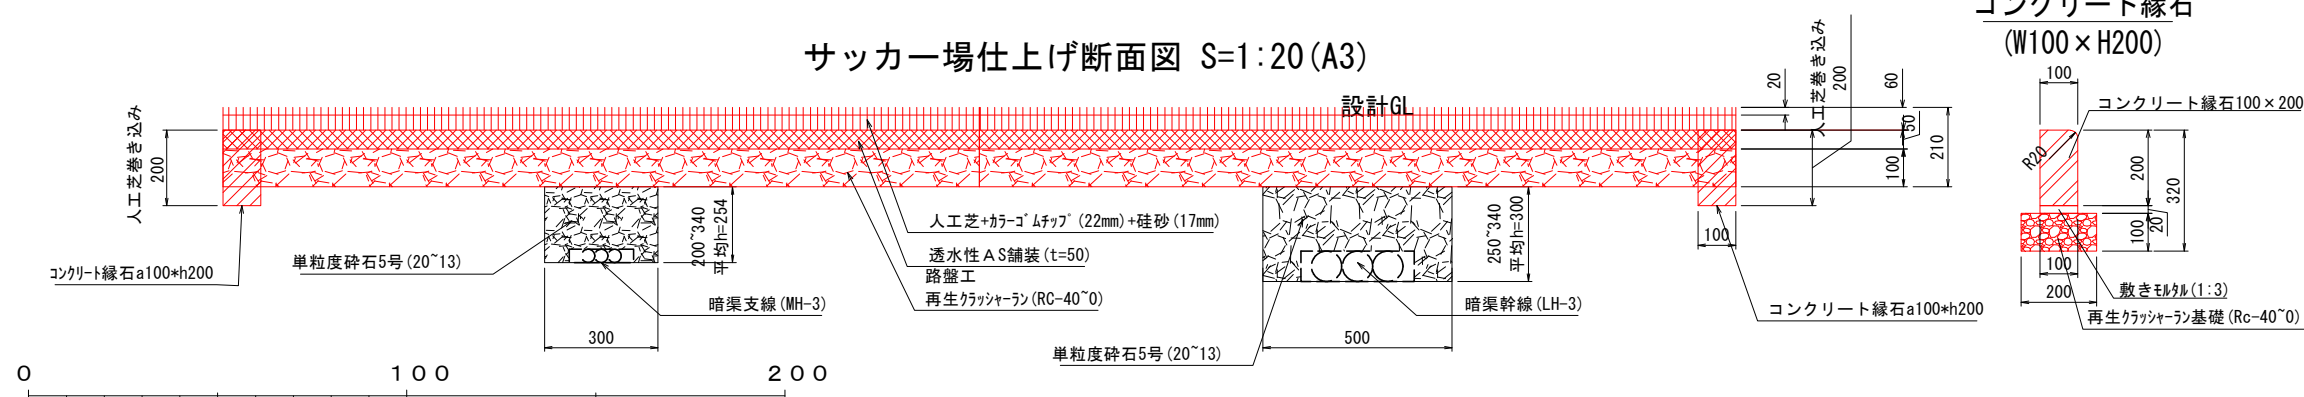

コンクリート縁石
(W100×H200)

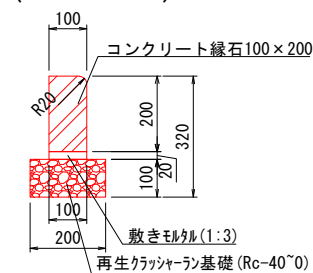


工 事 名	山都町運動公園サッカー場施設整備工事（第二期）
施 設 名	山都町運動公園サッカー場
工事箇所	山都町 長原 地内
図面種類	サッカー場仕上げ図
縮 尺	S=1:250
図 面	全 8 葉 第 2 号
発注機関名	山都町教育委員会 生涯学習課

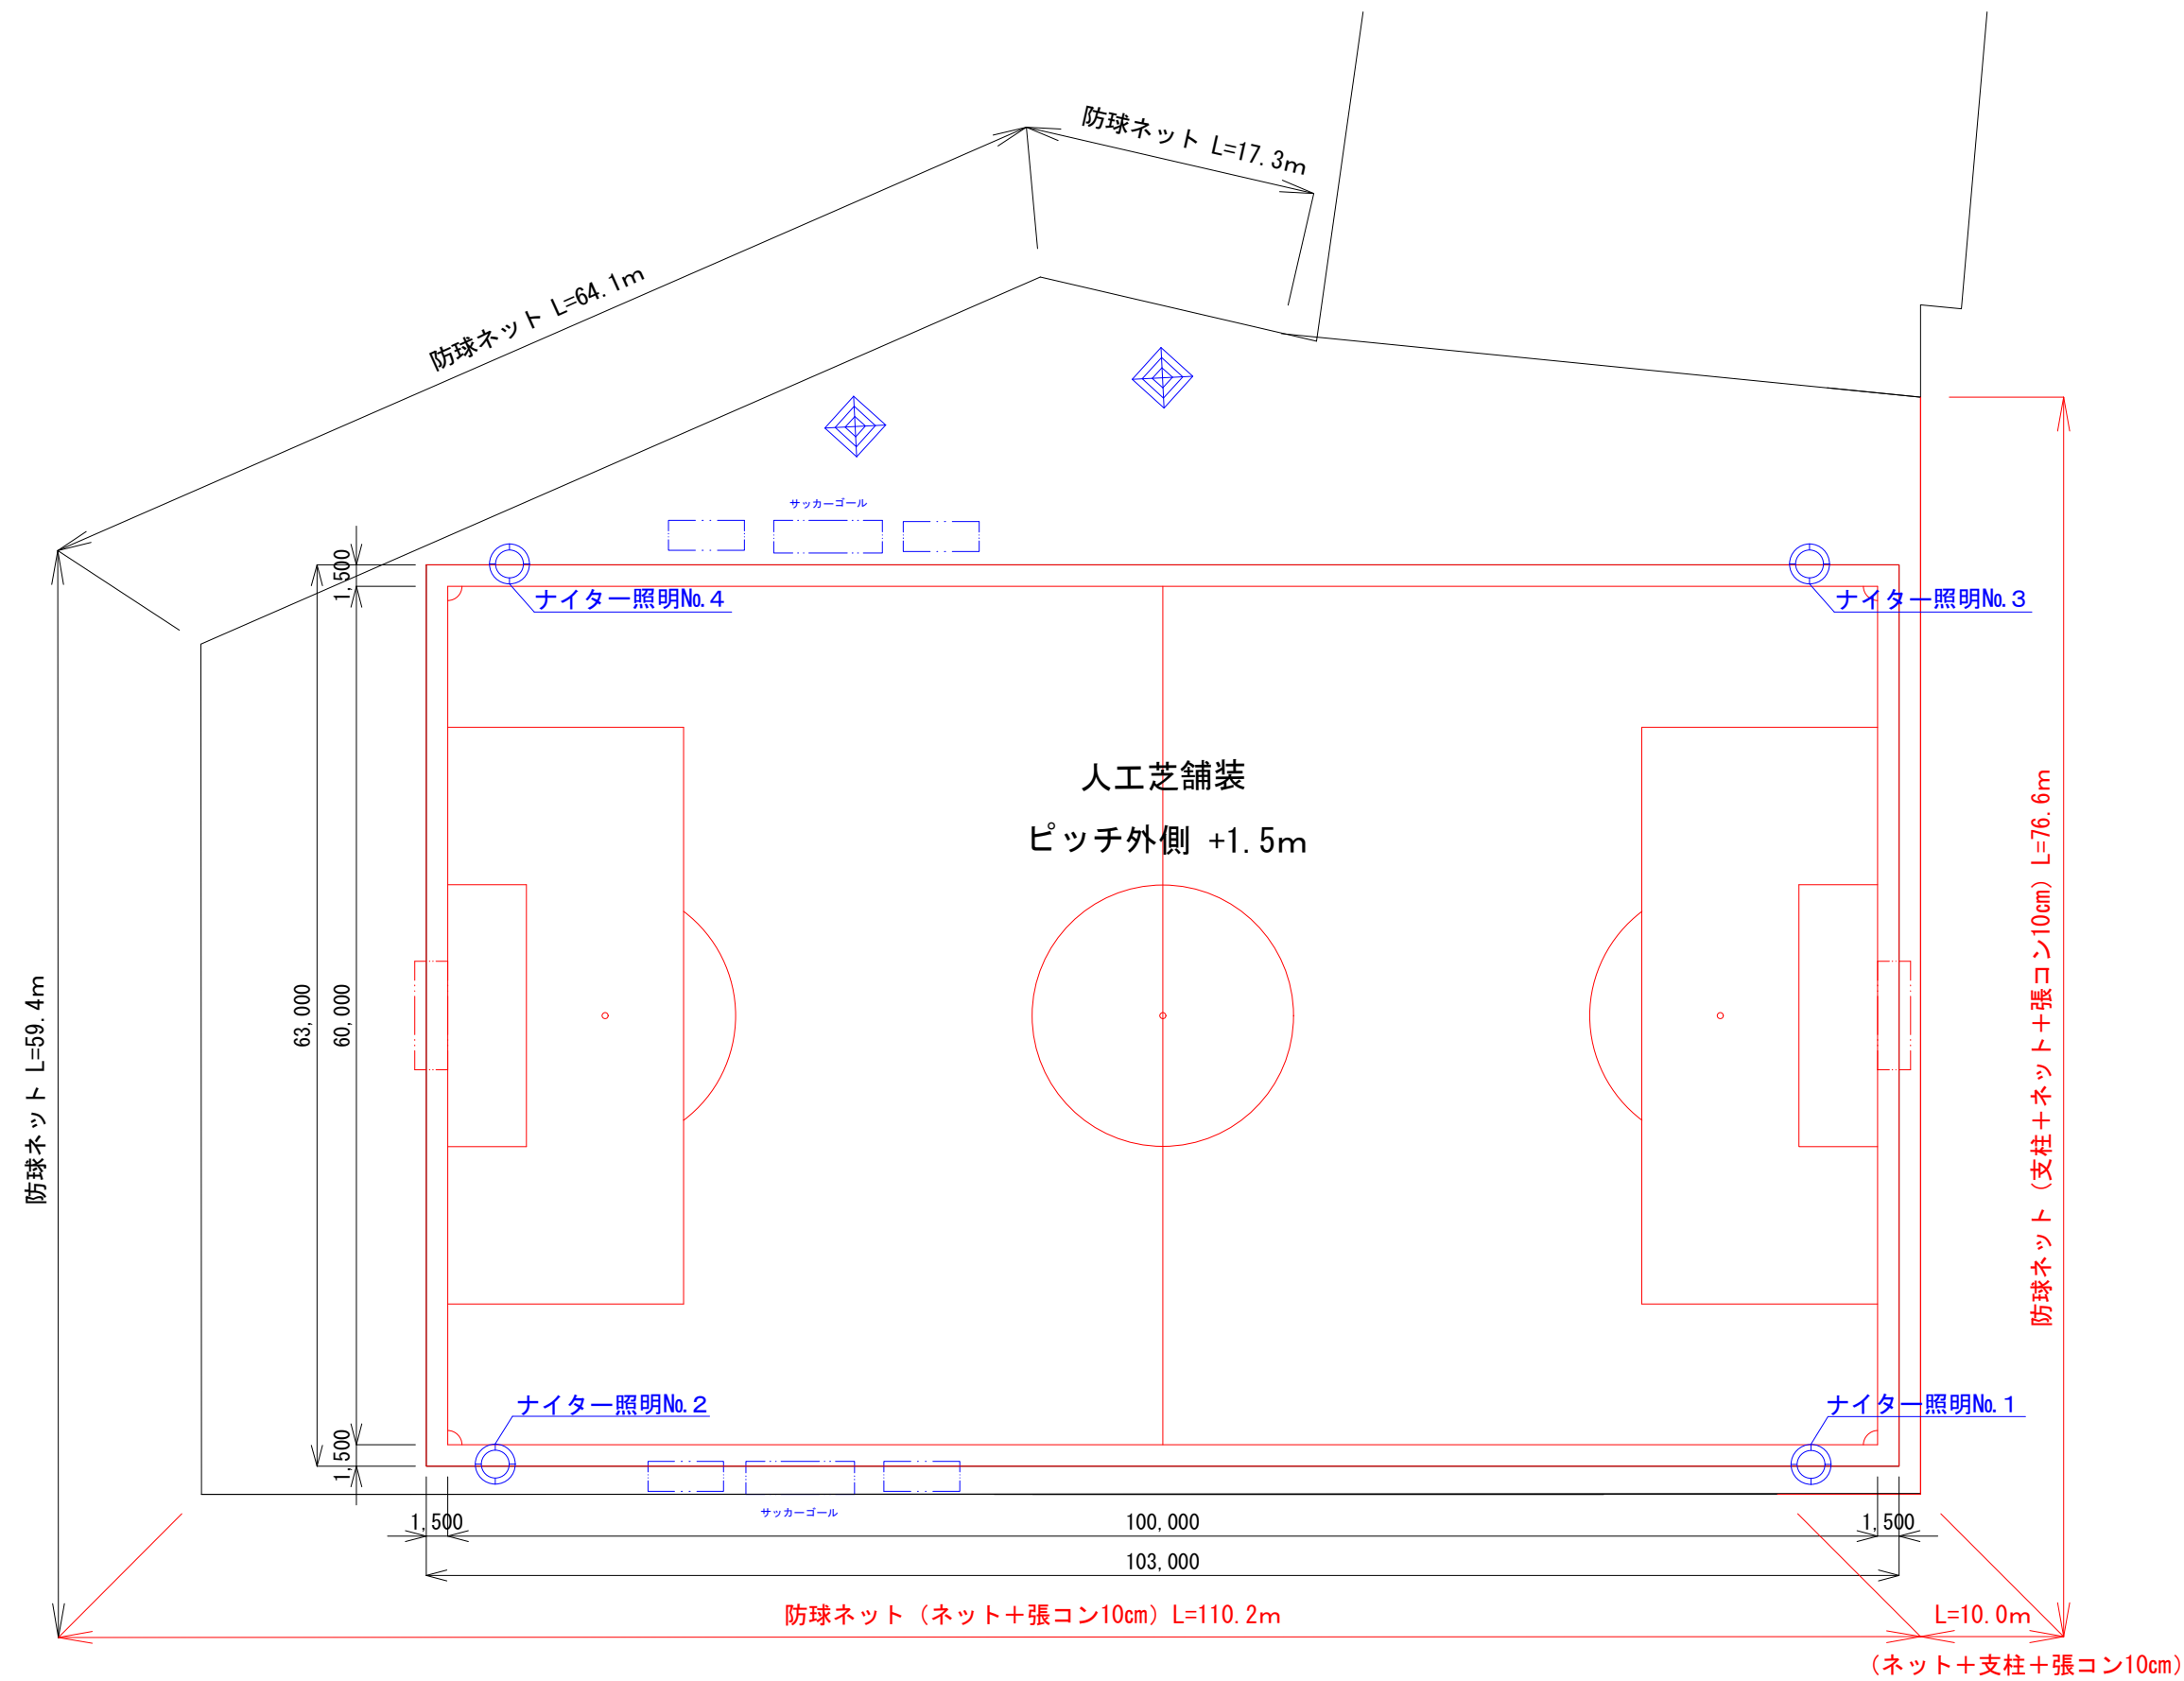

凡 例	
本年度実施	—
前年度まで	—
別途工事	—

工 事 名	山都町運動公園サッカー場施設整備工事（第二期）
施 設 名	山都町運動公園サッカー場
工事箇所	山都町 長原 地内
図面種類	サッカー場詳細図
縮 尺	S=1:250
図 面	全 8 葉 第 3 号
発注機関名	山都町教育委員会 生涯学習課

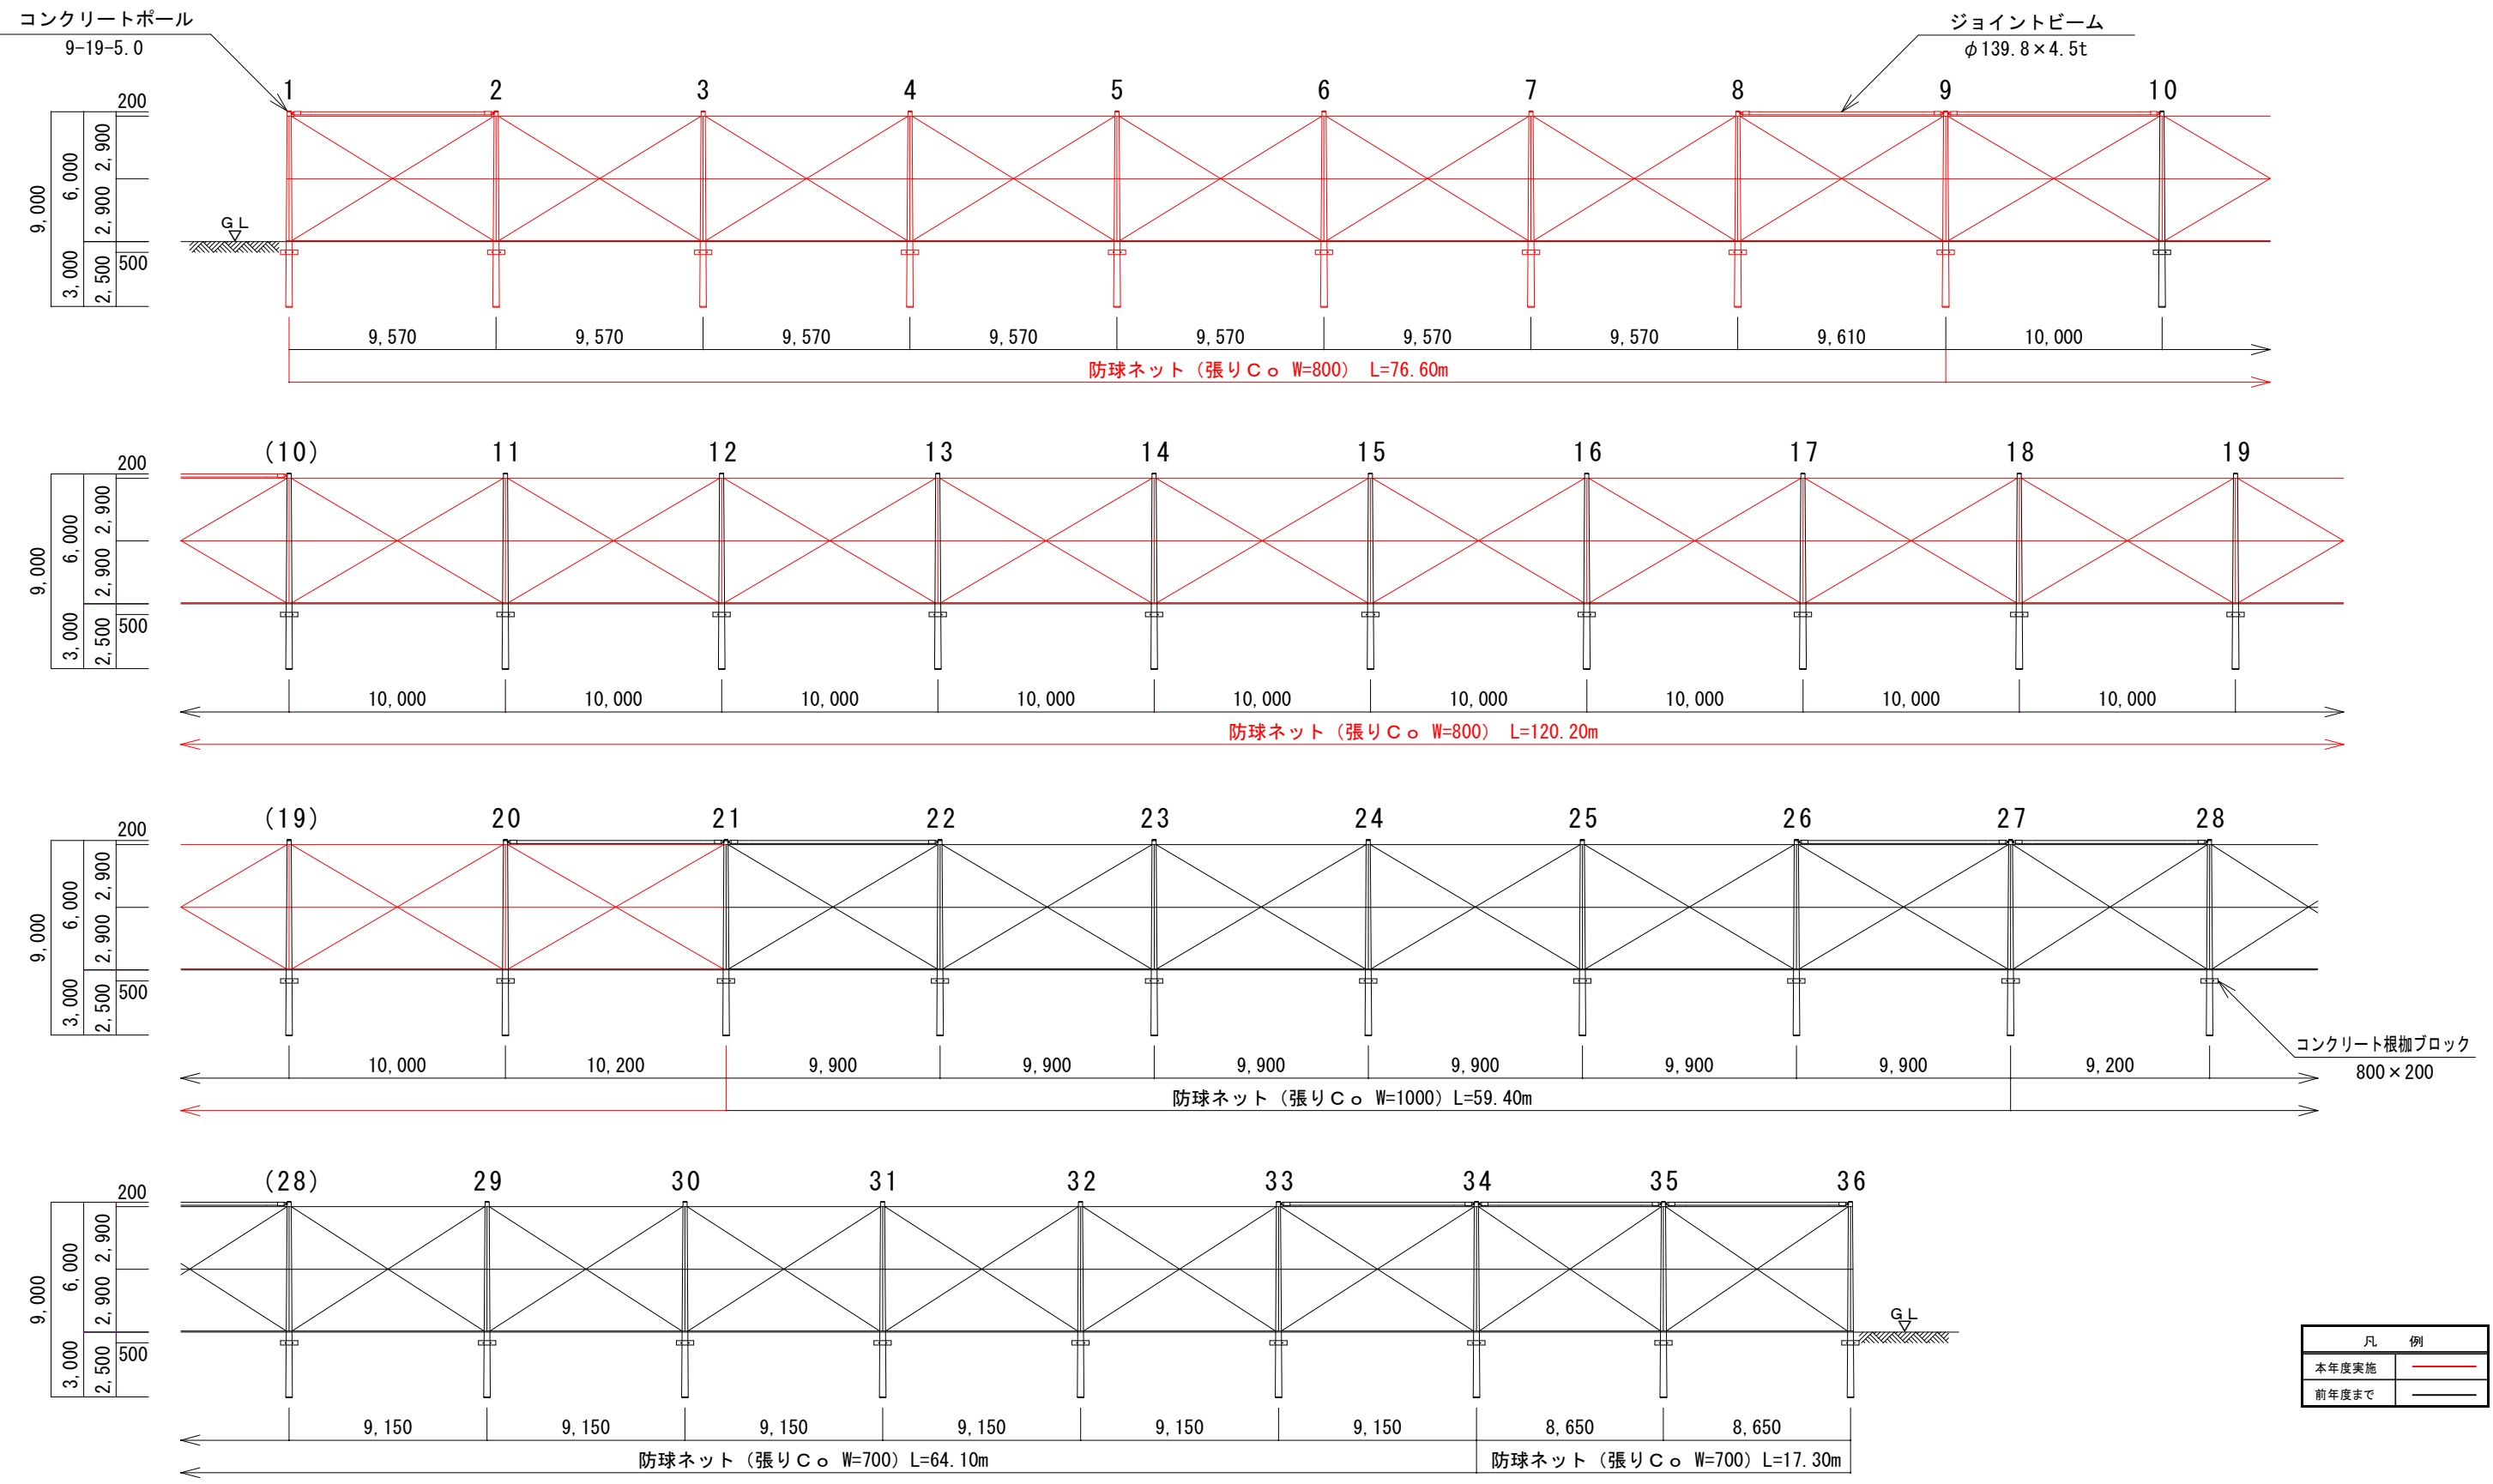

工 事 名	山都町運動公園サッカー場施設整備工事（第二期）
施 設 名	山都町運動公園サッカー場
工事箇所	山都町 長原 地内
図面種類	サッカー場防球ネット展開図
縮 尺	S=1:250
図 面	全 8 葉 第 4 号
発注機関名	山都町教育委員会 生涯学習課

現 況 写 真



運動公園 全景（西側より）



サッカー場 全景（上空より）

整備範囲：

撮影日：令和6年4月17日