

議案第 8 号

工事請負変更契約の締結について

令和 6 年第 2 回山都町議会臨時会において議決された、山都町運動公園サッカー場施設整備工事（第二期）請負契約のうち、請負代金額「179,841,420 円」を「184,167,720 円」に変更することとする。

令和 7 年 1 月 22 日提出

山都町長 坂本 靖也

（提案理由）

本件の工事請負変更契約を締結するには、議会の議決に付すべき契約及び財産の取得又は処分に関する条例（平成 17 年山都町条例第 5 号）第 2 条の規定により、議会の議決を経る必要があります。

これが、この議案を提出する理由です。

工事請負変更契約概要

- 1 工 事 番 号 R 6 教生工第 2 号
- 2 工 事 名 山都町運動公園サッカー場施設整備工事（第二期）
- 3 工 事 場 所 山都町 長原 地内
- 4 当初契約年月日 令和 6 年 6 月 5 日
- 5 財 源 内 訳

種 別	変更前	変更後	増 減	備 考
交付金	89,900,000	90,000,000	100,000	社会資本整備総合交付金
起 債	89,900,000	90,000,000	100,000	防災・減災・国土強靱化緊急対策事業債
一般財源	41,420	4,167,720	4,126,300	町費
合 計	179,841,420	184,167,720	4,326,300	

- 6 工 事 内 容 サッカー場 一式

グラウンド・コート用舗装工	路盤・A s 舗装	A = 6, 4 5 6 m ²
	人工芝（芝丈 5 5 mm 以上）	A = 6, 4 8 9 m ²
	野 芝	A = 3, 5 8 5 m ²
グラウンド・コート柵工	防球ネット（H=6.0m、L=196.0m）	
		A = 1, 1 4 4 m ²
管理施設整備工	立入防止フェンス	L = 3 9 m

- 7 契約の相手方 上益城郡山都町下市 2 4 2 - 1
- 株式会社 坂本建設
- 代表取締役 橋本 博美

変 更 数 量 増 減 表

R 6 教生工第 2 号


山都町運動公園サッカー場施設整備工事（第二期）

項目	単位	数 量		増減	備 考
		当初	変更		
土 工	m3	0	884	884	路床盛土
不 足 土	m3	0	639	639	
路盤・A s 舗装	m2	6,456	6,456	0	
人 工 芝	m2	6,489	6,489	0	
野 芝	m2	3,693	3,585	△ 108	
防球ネット	m2	1,141	1,144	3	
立入防止フェンス	m	41	39	△ 2	



3

公共工事請負変更仮契約書

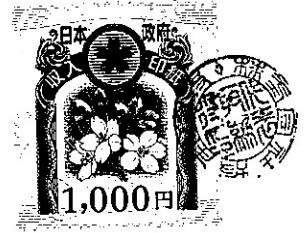

- 1 工 事 番 号 R6教生工第 2 号
- 2 工 事 名 山都町運動公園サッカー場施設整備工事 (第二期)
- 3 工 事 場 所 山都町 長原 地内

4 変更契約事項

変更工事請負額 増額

億	千	百	拾	万	千	百	拾	円
	¥	4	3	2	6	3	0	0

(うち取引に係る消費税及び地方消費税の額 ¥ 393,300 円)

工事の内容 別冊のとおり

令和 6 年 6 月 5 日 付けで請負契約を締結した上記工事について、上記変更契約事項のとおり請負契約を変更する。

本変更契約の証として、本書 2 通を作成し、当事者記名押印の上、各自 1 通を保有する。

なお、この契約は、議会の議決を得たとき本契約としての効力を生ずるものとし、議会の議決を得られないときは無効となり、発注者は一切の責任を負わないものとする。

令和 7 年 1 月 14 日

発注者 山 都 町
代 表 者

山都町長 坂 本 靖



受注者 住 所
商 号 又 は 名 称
代 表 者 名


上益城郡山都町下市242-



株式会社 坂本建設

代表取締役 橋本 博美



印

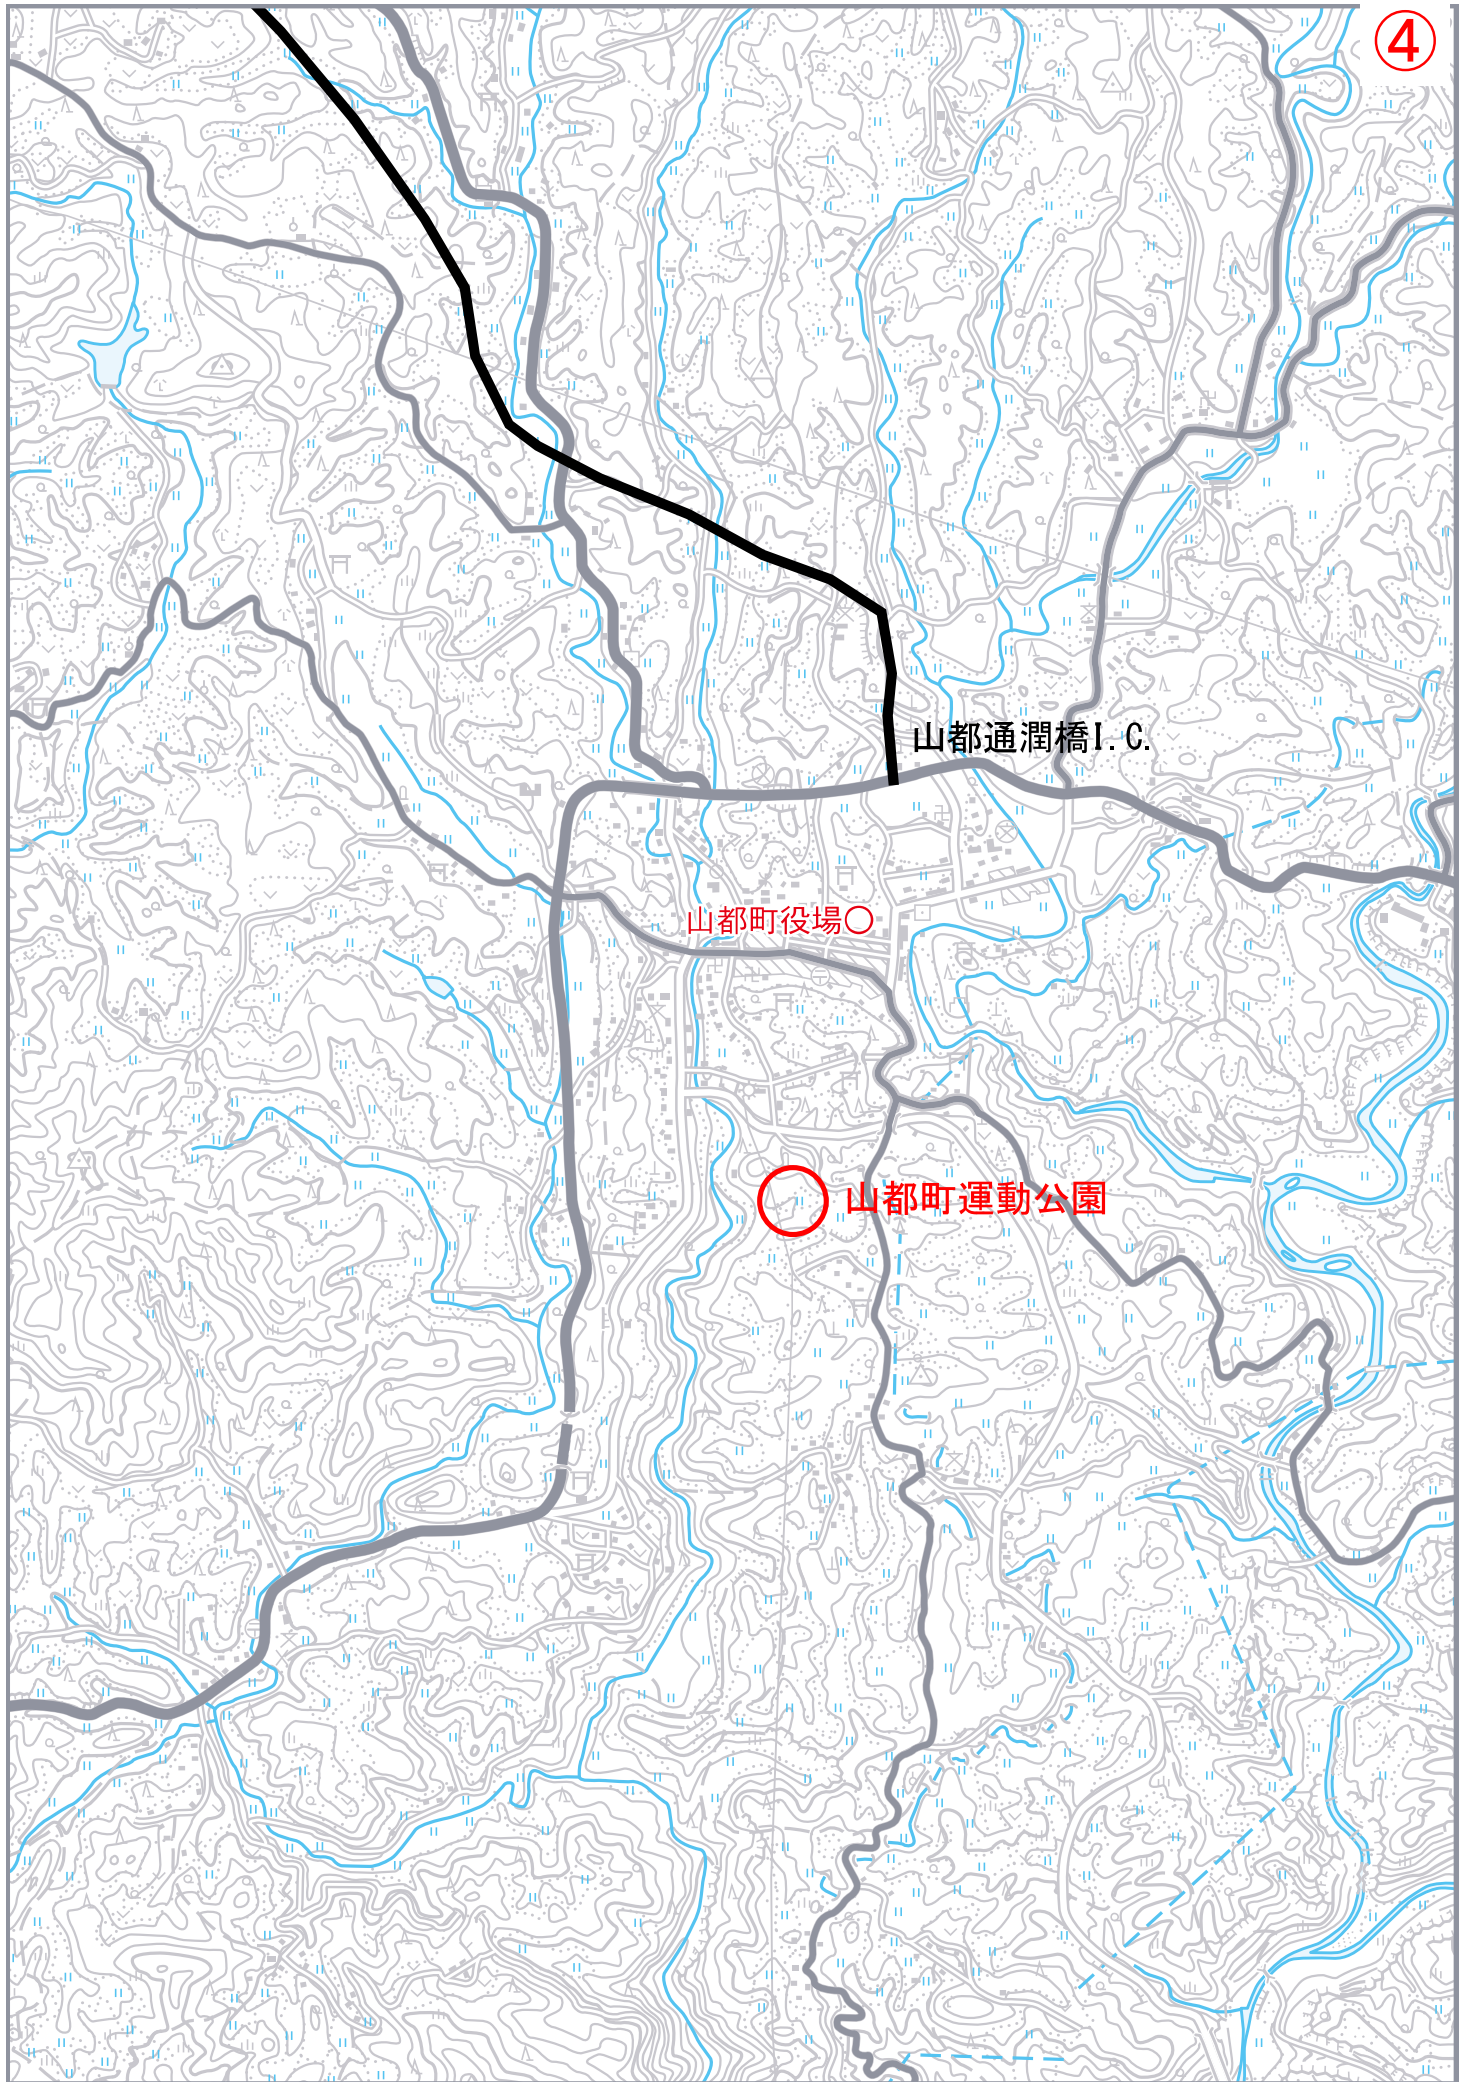

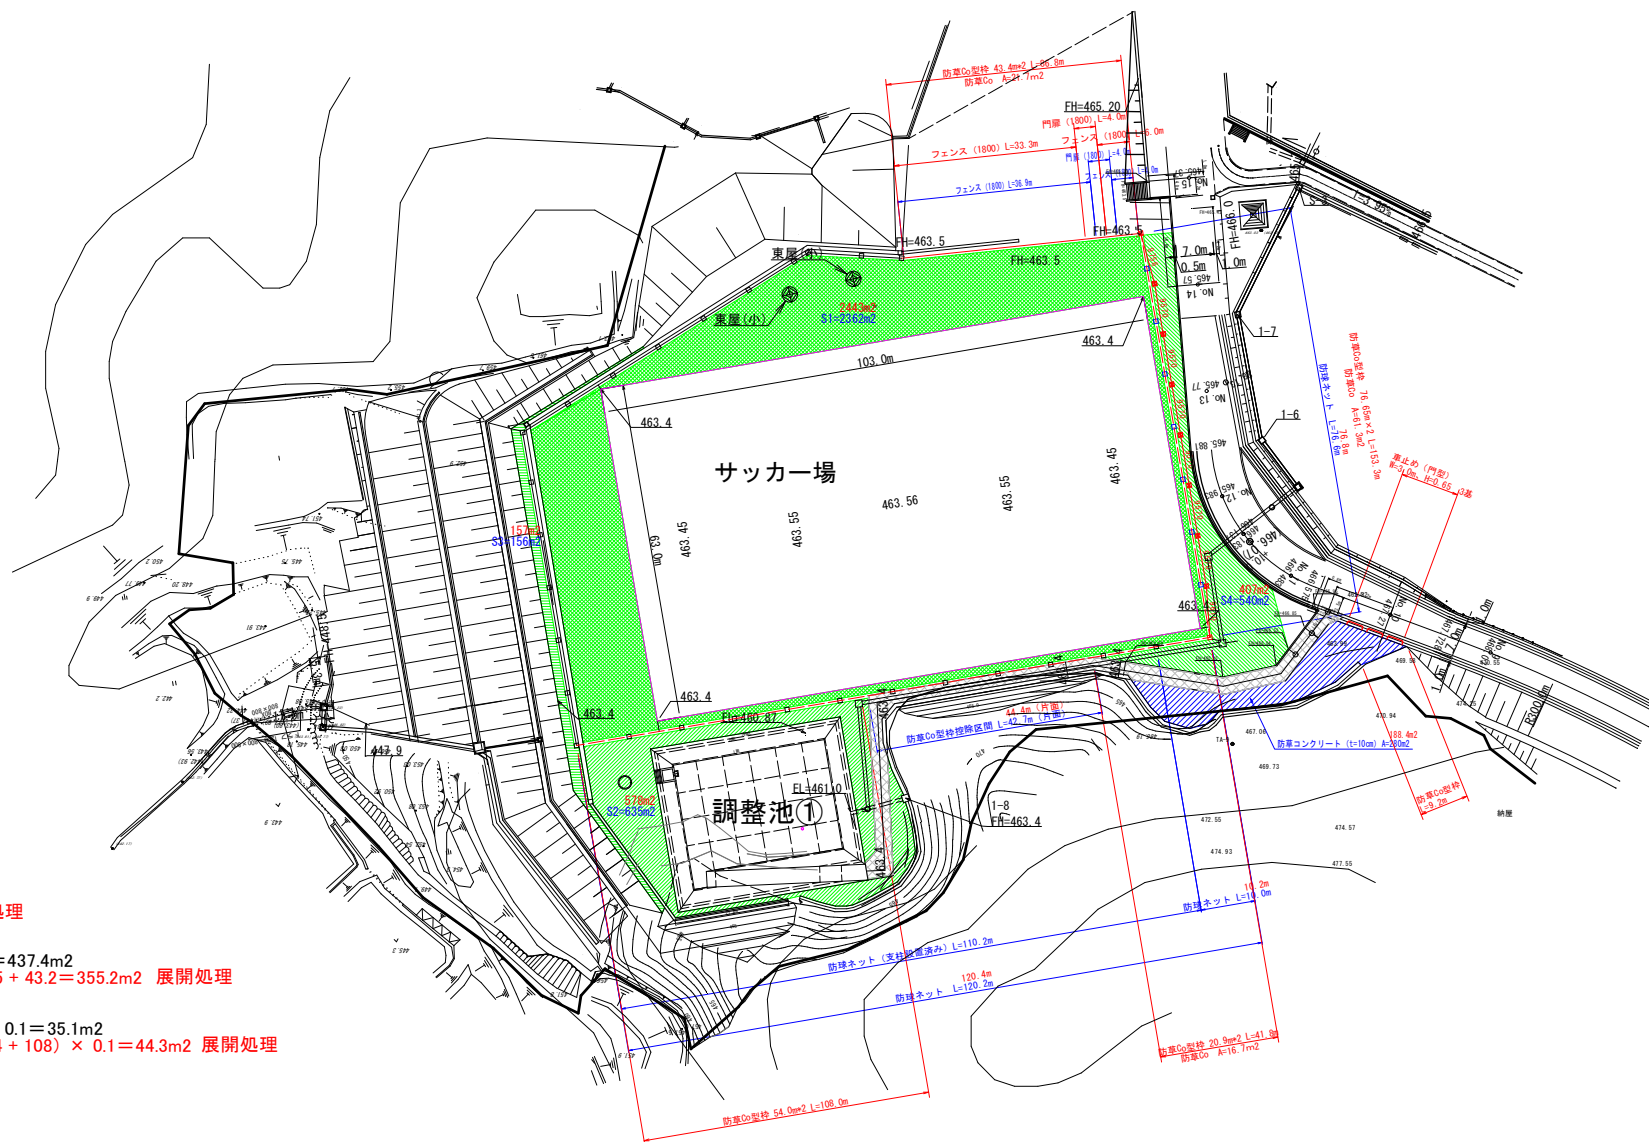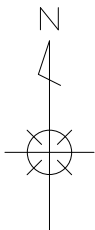

配置	面積	展開処理
S1	2362m ²	2443m ²
S2	635m ²	578m ²
S3	156m ²	157m ²
S4	540m ²	407m ²
合計	3693m ²	3585m ²

良質土(真砂土)

$$V = 3,693 \times 0.20 = 738.6 \text{ m}^3$$

$$V = 3,585 \times 0.20 = 717 \text{ m}^3 \quad \text{展開處理}$$

防草コンクリート (t=10cm)

$$A = (120.2 + 76.6) \times 0.80 + 280.0 = 437.4 \text{m}^2$$


$$A = 21.7 + 61.3 + 188.4 + 16.7 + 15.5 + 43.2 = 355.2 \text{ m}^2 \quad \text{展開處理}$$

型棒工

$$A = ((120.2 + 76.6) \times 2 - 42.7) \times 0.1 = 35.1 \text{m}^2$$

$$A = (86.8 + 153.3 + 9.2 + 41.8 + 44.4 + 108) \times 0.1 = 44.3 \text{ m}^2$$
 展開處理

芝生舗装断面図

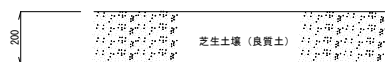


断面图 1:10

变更

工 事 名	山都町運動公園サッカー場施設整備工事（第二期）
施 設 名	山都町運動公園サッカー場
工事箇所	山都町 長原 地内
図面種類	計画平面図
縮 尺	S=1:500
図 面	全 20 葉 第 1 号
発注機関名	山都町教育委員会 生涯学習課

サッカー場仕上げ図 S=1:250

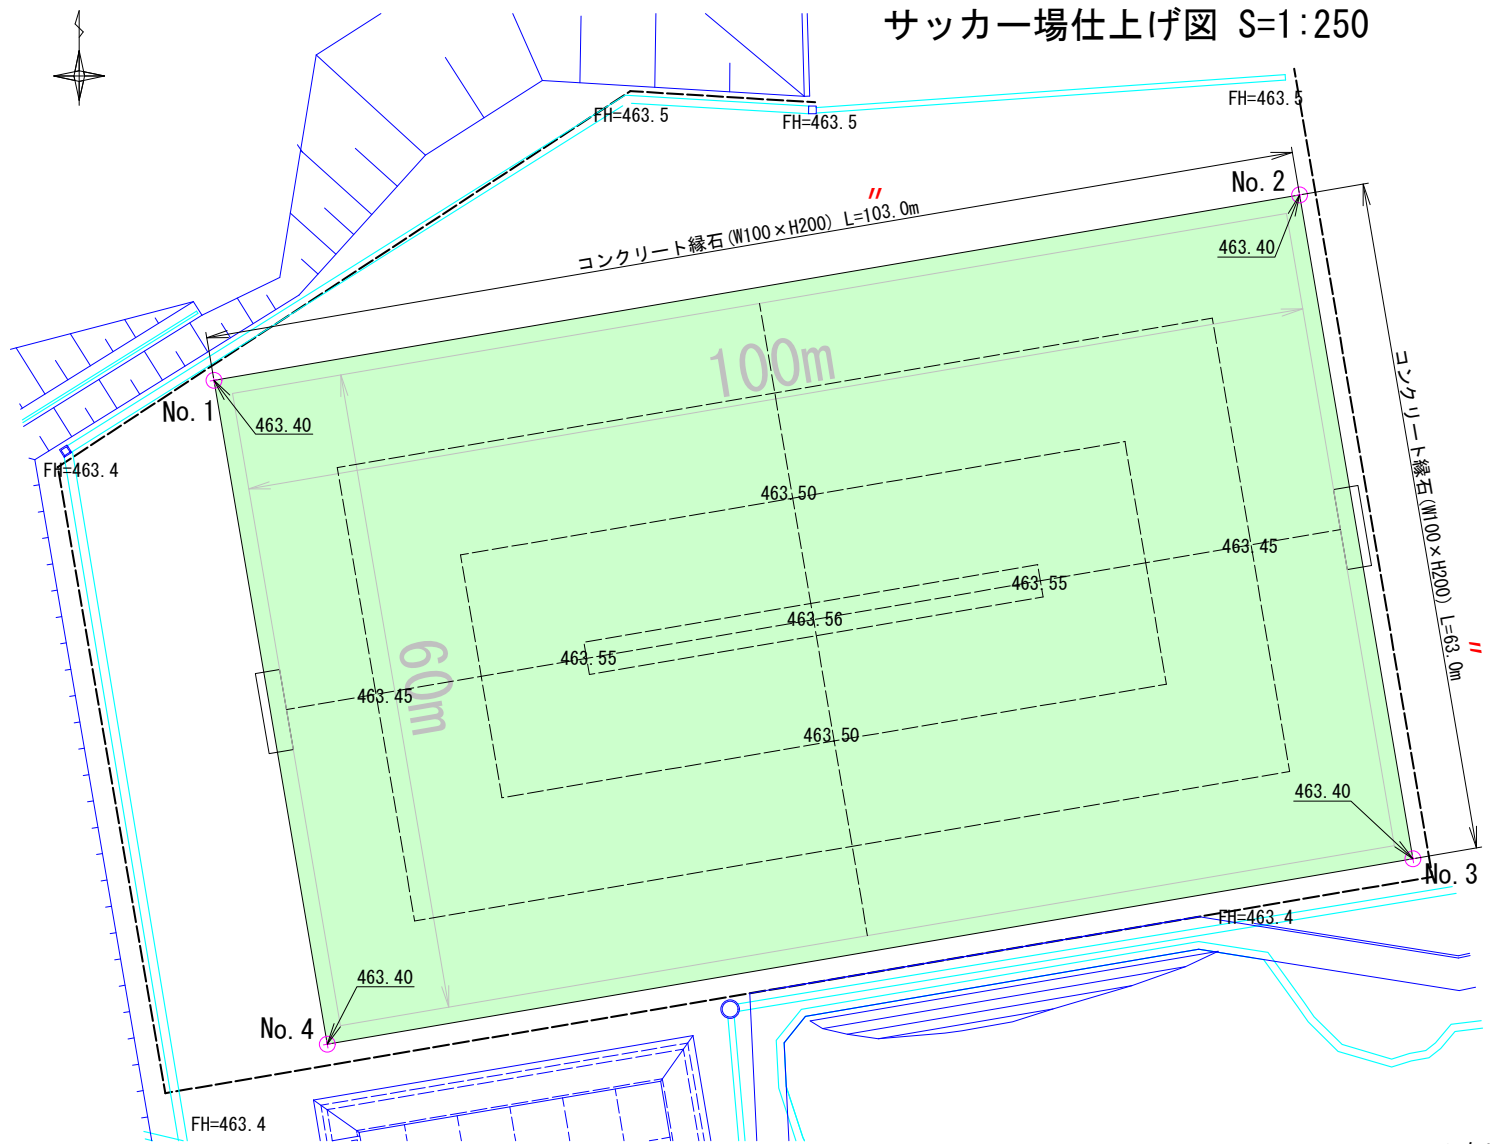

コンクリート縁石
 $L = (103.0 + 63.0) \times 2 - 0.1 \times 4 = 331.6\text{m}$

サッカー場舗装工
人工芝 $103.0 \times 63.0 = 6489.0\text{m}^2$

路盤工 (路盤Rc-40~0 (t=10cm)+透水性アスファルト (t=5cm))
 $103.0 \times 63.0 - 331.6 \times 0.10 = 6455.8\text{m}^2$



人工芝 (縁石巻き込み) $(103.0 + 63.0) \times 2 = 332.0\text{m}$

※ 暗渠排水管及び取付管 (φ150VP) は設置済み

サッカー座標


	X座標	Y座標
No. 1	-36026.187	-1243.700
No. 2	-36008.848	-1142.170
No. 3	-36070.949	-1131.565
No. 4	-36088.288	-1233.095

サッカー場仕上げ断面図 S=1:20 (A3)

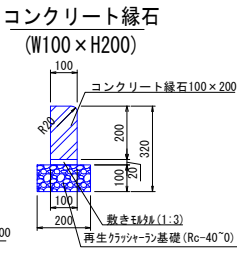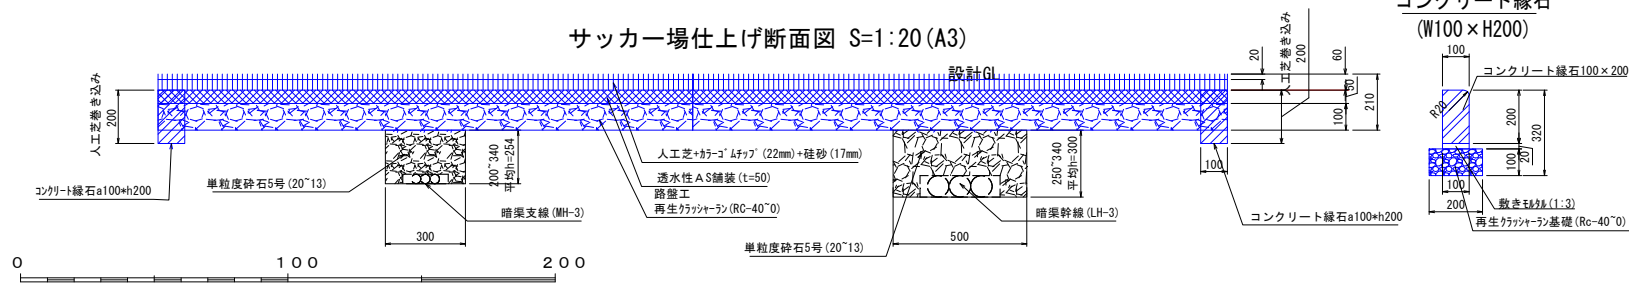


変更

工事名	山都町運動公園サッカー場施設整備工事 (第2期)
施設名	山都町運動公園サッカー場
工事箇所	山都町 長原 地内
図面種類	サッカー場仕上げ図
縮尺	S=1:250
図面	全 20 葉 第 2 号
発注機関名	山都町教育委員会 生涯学習課

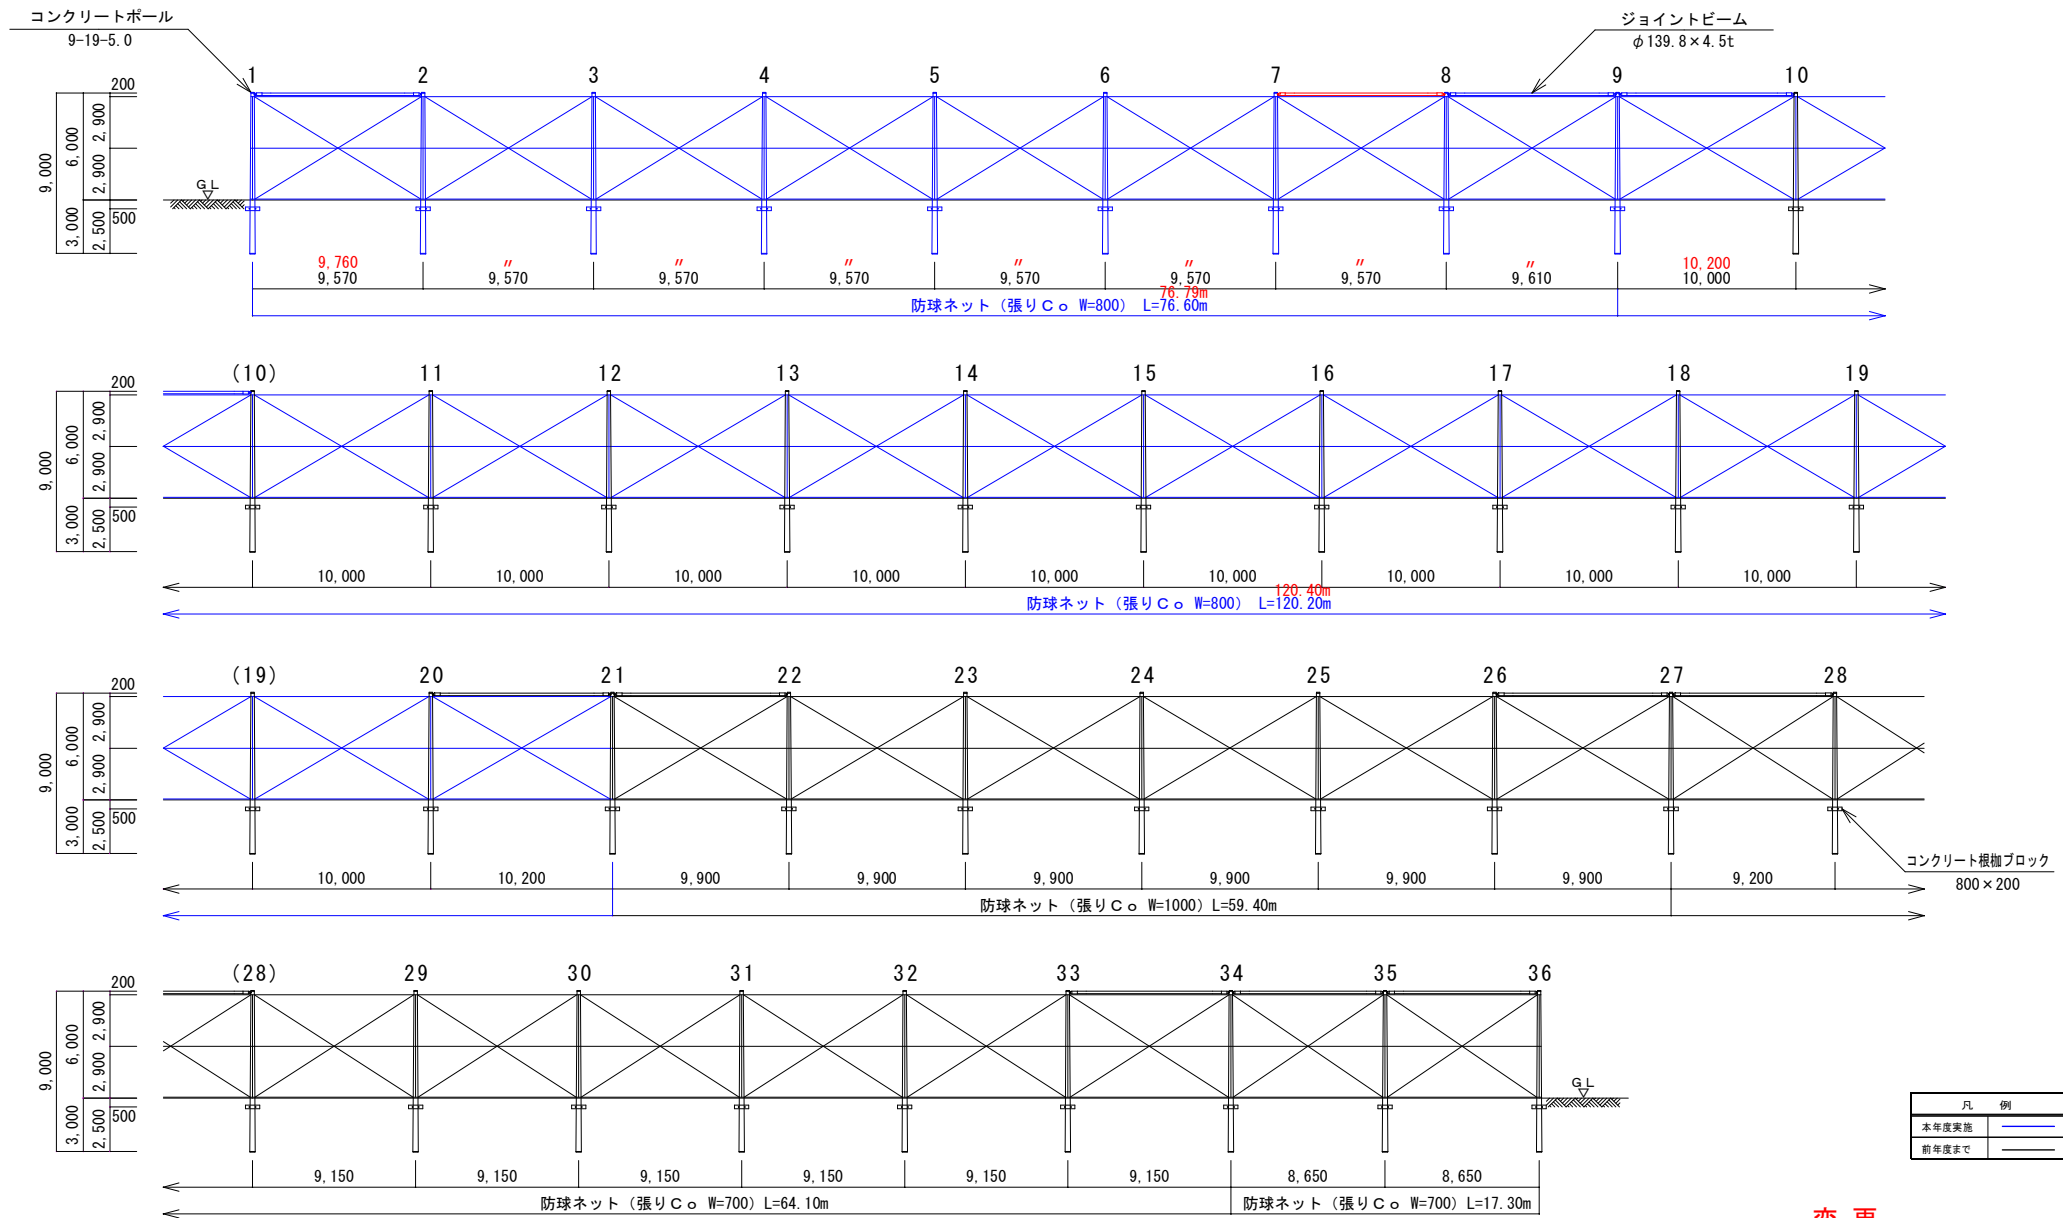

変更

工事名	山都町運動公園サッカー場施設整備工事（第二期）
施設名	山都町運動公園サッカー場
工事箇所	山都町 長原 地内
図面種類	サッカー場防球ネット展開図
縮尺	S=1:250
図面	全 20 葉 第 4 号
発注機関名	山都町教育委員会 生涯学習課

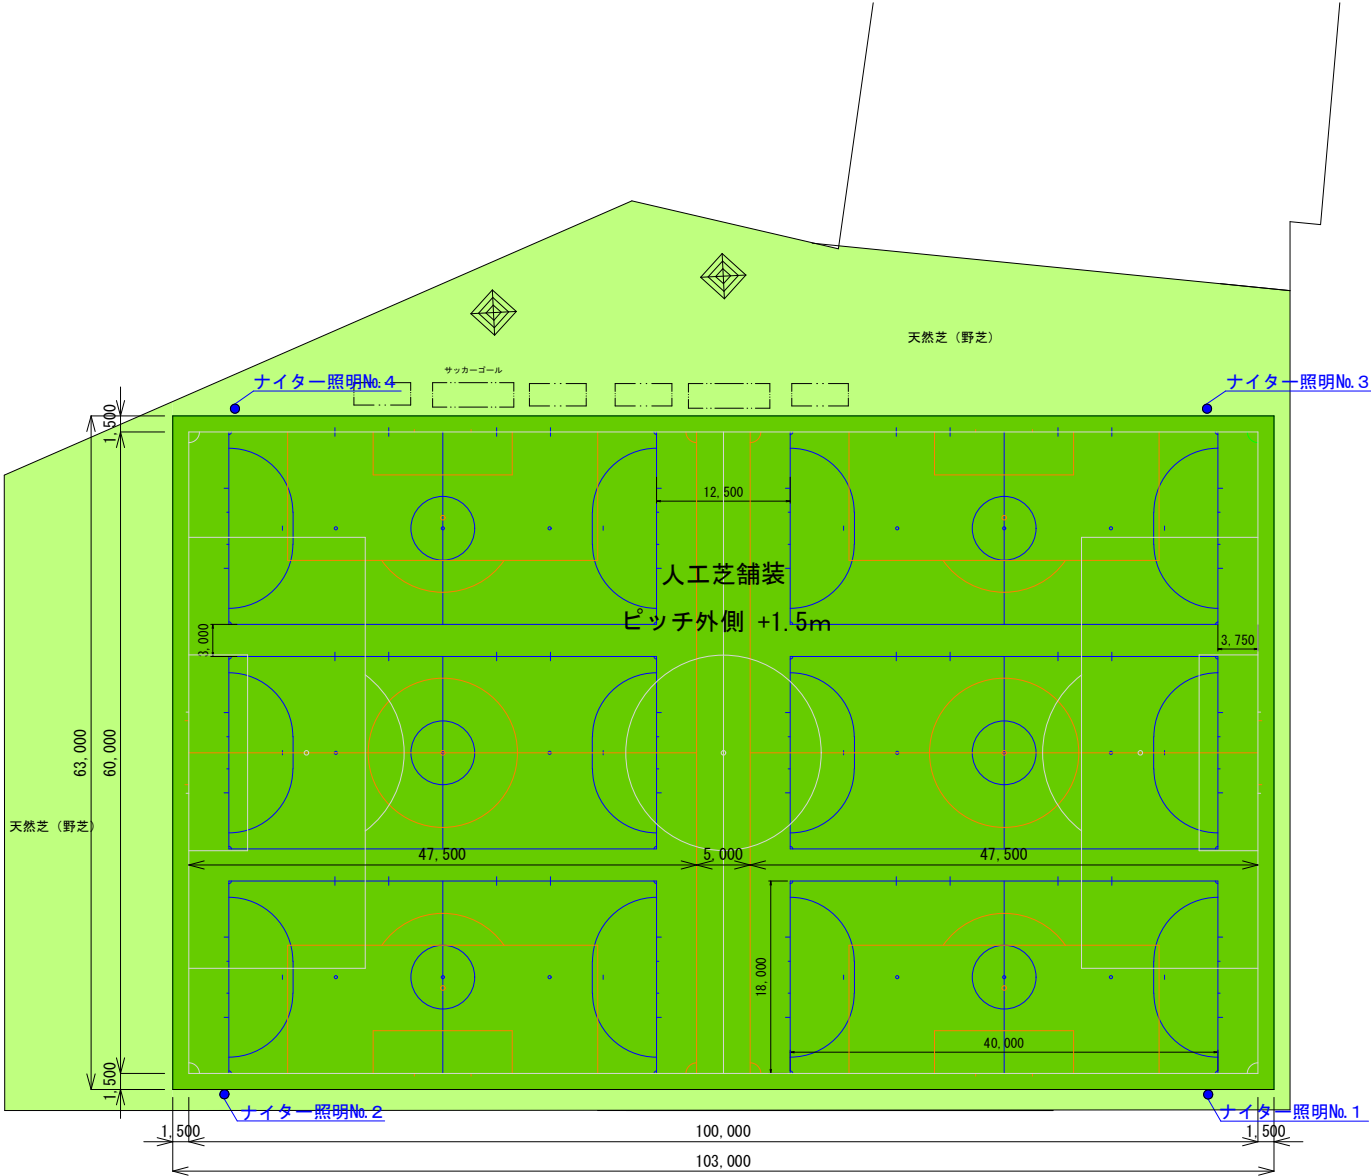

凡	例
メイン	
8人制	
フットサル	

工事名	山都町運動公園サッカー場施設整備工事 (第二期)
施設名	山都町運動公園サッカー場
工事箇所	山都町 長原 地内
図面種類	サッカー場ライン図
縮尺	S=1:250
図面	全 20 葉 第 6 号
発注機関名	山都町教育委員会 生涯学習課

管理施設工(サッカー場)計画平面図 S=1:500 (A3)

管理施設工(サッカー場)数量表

名 称	規 格	数 量	単 位	備 考
フェンス1800	H=1.8m 直忍付	40.9	m	36.9+4.0m
門扉	H=1.8m W=4.0m	1.0	箇所	

現況処理

39.3

"

0 2.5 5.0

フェンス1800 L=6.0m

門扉 1箇所

フェンス1800 L=33.3m

フェンス1800 L=4.0m

門扉 1箇所

フェンス1800 L=36.9m


防球ネット

防球ネット

変 更

工 事 名	山都町運動公園サッカー場施設整備工事(第二期)
施 設 名	山都町運動公園サッカー場
工事箇所	山都町 長原 地内
図面種類	管理施設(サッカー場)平面図
縮 尺	S=1:250
図 面	全 20 葉 第 7 号
発注機関名	山都町教育委員会 生涯学習課

車止め門型(固定式) S=1:15

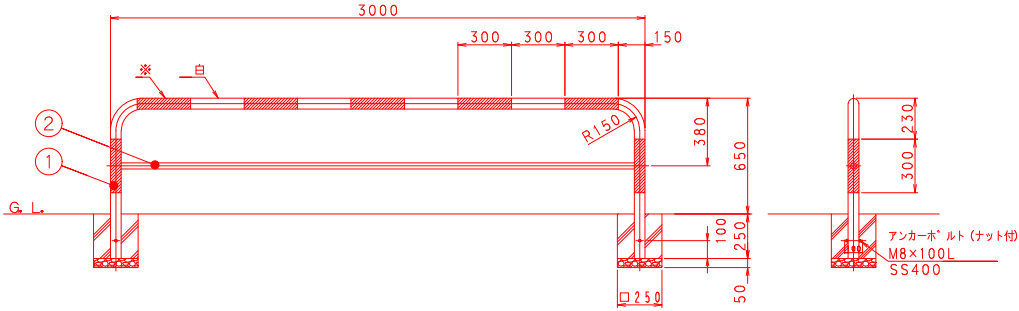

色番号	色	日産工No
□ 050	赤・白 (RW)	赤線:日産工 E05-40X364色 白:日産工 EN-95364色
□ 060	緑・白 (GW)	赤線:日産工 E45-50T364色 白:日産工 EN-95364色

番号	品名	数量	材質	規格	単位	備考
1	パイプ	1	鋼管	STK400	φ60.5×t2.8	車止めパイプ、焼付塗装
2	横パイプ	1	鋼管	STK400	φ54×t2.3	車止めパイプ、焼付塗装


材料表				1基当り	
名称	規格	算定式	単位	数量	
床掘		0.85+0.85+0.30×2	m3	0.43	
埋戻		0.43-(0.25+0.25+0.30)×2	m3	0.39	
残土処分		0.43-0.39	m3	0.04	
基面整正		0.25+0.25×2	m2	0.13	
基礎材	RC40'0 t=50mm	0.25+0.25×2	m2	0.13	
型枠	小型	0.25+0.25×4×2	m2	0.50	
コンクリート	18-8-20	(0.25+0.25+0.0605'2/4)×0.25×2	m3	0.03	
車止め門型(固定式)		φ60.5 W3000×H650	基	1.0	

変更

工事名	山都町運動公園サッカー場施設整備工事(第二期)
施設名	山都町運動公園サッカー場
工事箇所	山都町 長原 地内
図面種類	管理施設工(サッカー場)構造図2
縮尺	図示
図面	全 20 葉 第 9 号
発注機関名	山都町教育委員会 生涯学習課


横断図 S=1:200

NO. 2

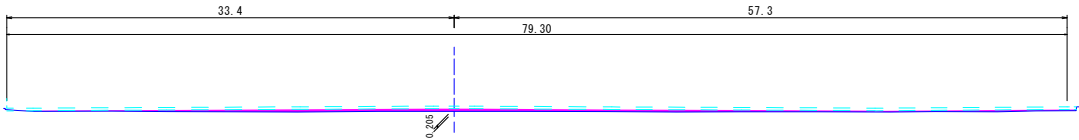


整地工	盛 土	5.6	11.0m ²
	掘 削	0.0	

NO. 1

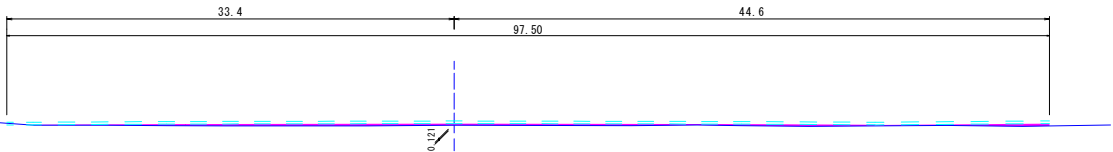

整地工	盛 土	4.2	9.1m ²
	掘 削	0.0	

NO. 0

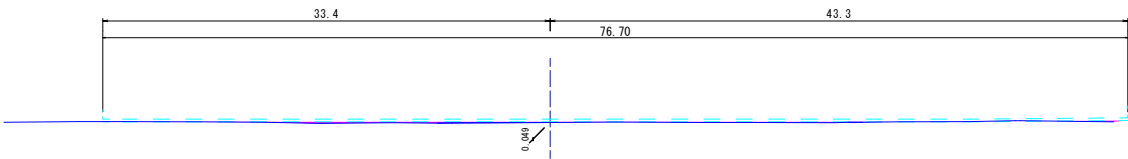


整地工	盛 土	0.6	3.2m ²
	掘 削	0.0	

変 更

工 事 名	山都町運動公園サッカー場施設整備工事（第二期）
施 設 名	山都町運動公園サッカー場
工事箇所	山都町 長原 地内
図面種類	造成横断図1
縮 尺	S=1:200
図 面	全 20 葉 第 9 号
発注機関名	山都町教育委員会 生涯学習課


横断図 S=1:200

NO. 5

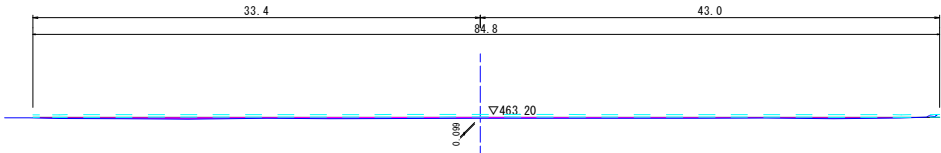


整地工	盛 土	0.7	6.1m2
	掘 削	0.0	

NO. 4

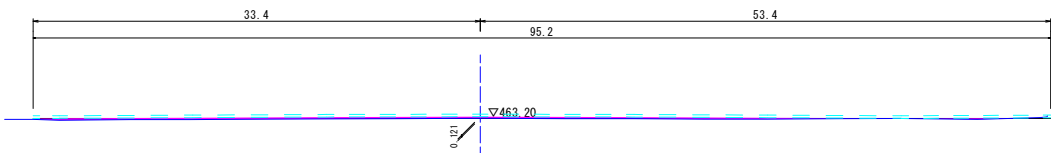

整地工	盛 土	4.8	8.1m2
	掘 削	0.0	

NO. 3

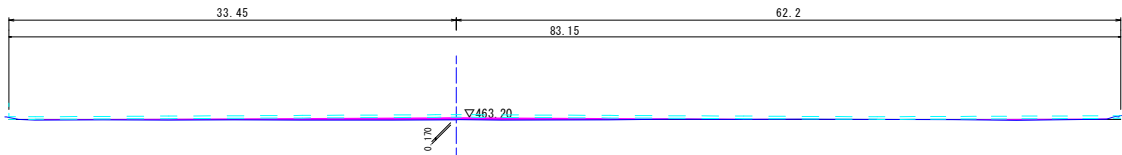


整地工	盛 土	5.7	8.4m2
	掘 削	0.0	

変 更

工 事 名	山都町運動公園サッカー場施設整備工事（第二期）
施 設 名	山都町運動公園サッカー場
工事箇所	山都町 長原 地内
図面種類	造成横断図2
縮 尺	S=1:200
図 面	全 20 葉 第 10 号
発注機関名	山都町教育委員会 生涯学習課

横断図 S=1:200

DL=460.00

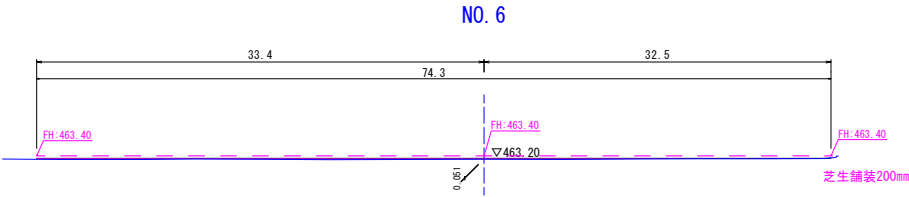


整地工	盛 土	0.0	3.2m2
	掘 削	0.0	

変 更

工 事 名	山都町運動公園サッカー場施設整備工事（第二期）
施 設 名	山都町運動公園サッカー場
工事箇所	山都町 長原 地内
図面種類	造成横断図3
縮 尺	S=1:200
図 面	全 20 葉 第 11 号
発注機関名	山都町教育委員会 生涯学習課

防草コンクリート 展開図

東側

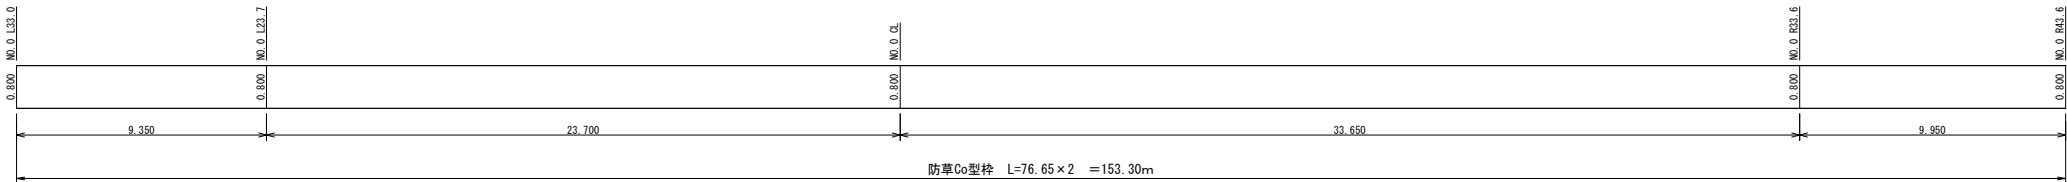

東側 計算表

測点名	距離	幅員	平均幅員	面積
NO.0 L33.0		0.800		
NO.0 L23.7	9.350	0.800	0.8000	7.480
NO.0 CL	23.700	0.800	0.8000	19.960
NO.0 R33.6	33.650	0.800	0.8000	26.920
NO.0 R43.6	9.950	0.800	0.8000	7.960
合 計	76.650			61.320


南側



南側 計算表

測点名	距離	幅員	平均幅員	面積
NO.0-0.5		0.800		
NO.1-0.4	20.900	0.800	0.8000	16.720
NO.1+1.5	1.100	0.500	0.6500	0.715
NO.2	18.500	0.500	0.5000	9.250
NO.3	20.000	0.800	0.5500	11.000
NO.3+4.8	4.800	0.800	0.6000	2.880
NO.3+4.8	0.000	0.800	0.7000	
NO.4	15.200	0.800	0.8000	12.160
NO.5	20.000	0.800	0.8000	16.000
NO.5+18.8	18.800	0.800	0.8000	15.040
合 計	119.300			83.785

北側

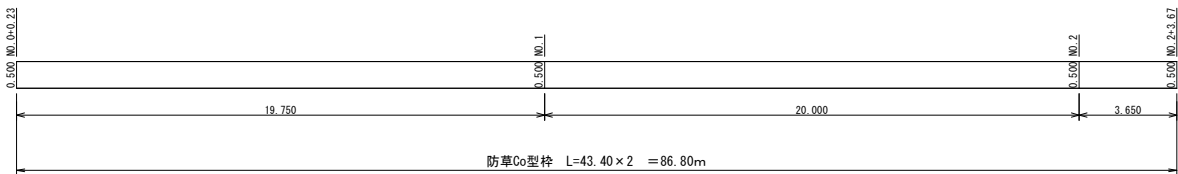

数量集計表

	東側	南側	北側	合計
面積 (m2)	61.32	83.77	21.70	166.79
型枠延長 (m)	153.30	194.20	86.80	434.30


北側 計算表

測点名	距離	幅員	平均幅員	面積
NO.0+0.23		0.500		
NO.1	19.750	0.500	0.5000	9.875
NO.2	20.000	0.500	0.5000	10.000
NO.2+3.67	3.650	0.500	0.5000	1.825
合 計	43.400			21.700

変更

工事名	山都町運動公園サッカー場施設整備工事（第二期）
施設名	山都町運動公園サッカー場
工事箇所	山都町 長原 地内
図面種類	防草コンクリート展開図 1
縮尺	横 1：100 縦 1：50
図面	全 20 葉 第 19 号
発注機関名	山都町教育委員会 生涯学習課

防草コンクリート 展開図

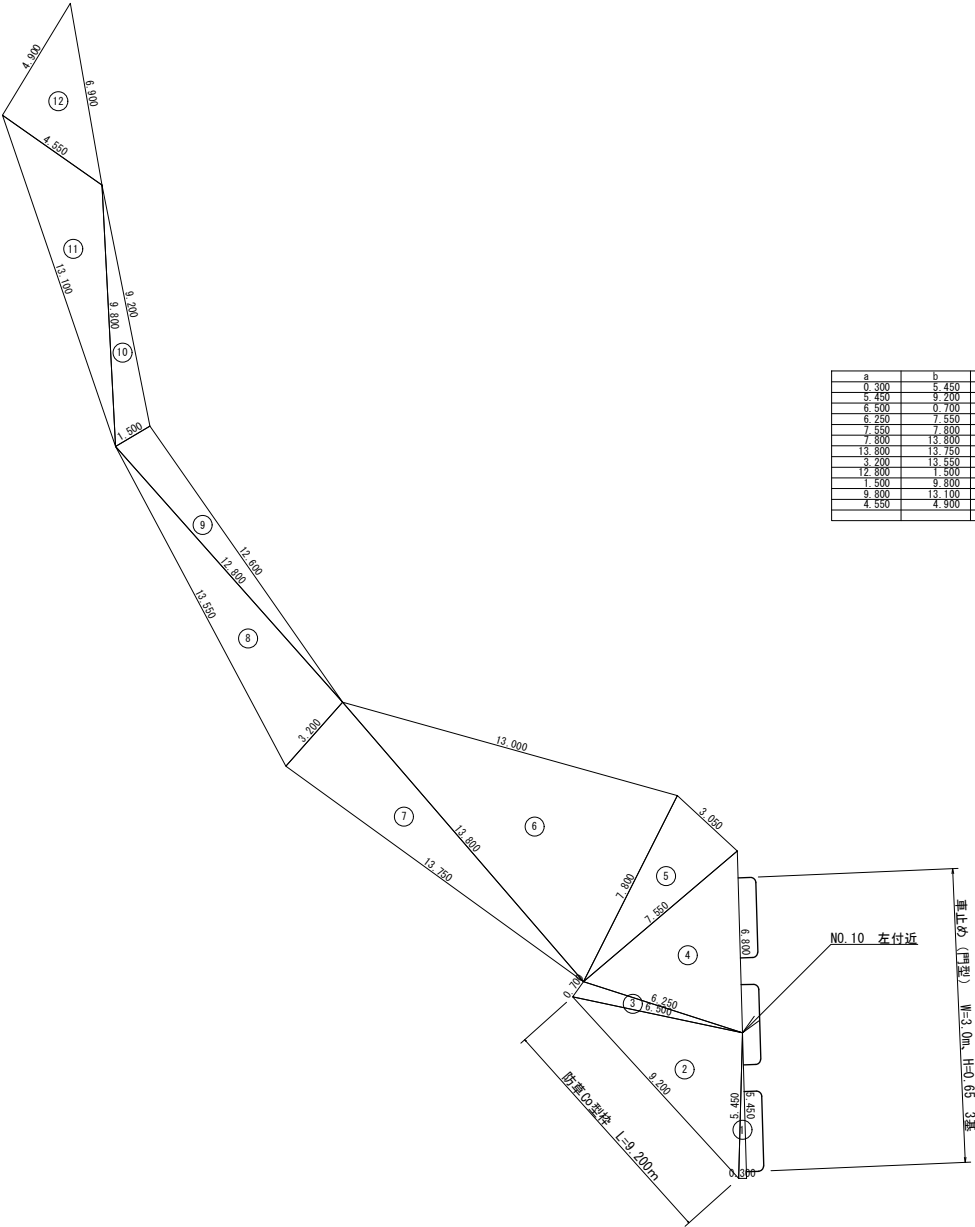

a	b	c	S	面積
0.300	5.450	6.450	6.6000	0.817
5.450	8.200	6.500	10.5120	17.424
6.500	0.700	6.250	6.7250	2.081
6.250	7.550	6.800	10.3000	20.038
7.550	7.800	3.050	9.2000	11.432
7.800	13.800	13.000	17.3000	49.734
13.800	13.750	3.200	15.3750	21.888
3.200	13.550	12.800	14.7250	20.341
12.800	1.500	12.600	13.4500	9.423
1.500	9.800	9.200	10.2500	6.510
9.800	13.100	4.550	13.7250	17.576
4.550	4.900	6.900	8.1750	11.124
合 計				188.390

数量集計表

	NO.10左	東側	南側	北側	合計
面積 (m2)	188.39	61.32	83.77	21.70	355.18
型枠延長 (m)	9.20	153.30	194.20	86.80	443.50

変更

工 事 名	山都町運動公園サッカー場施設整備工事 (第二期)
施 設 名	山都町運動公園サッカー場
工事箇所	山都町 長原 地内
図面種類	防草コンクリート展開図 2
縮 尺	S=1:100
図 面	全 20 葉 第 20 号
発注機関名	山都町教育委員会 生涯学習課