

議案第 9 4 号

工事請負変更契約の締結について

令和 6 年第 4 回山都町議会定例会において議決された、山都町運動公園中央グラウンド電気設備工事請負契約のうち、請負代金額「1 3 4, 8 9 9, 6 0 0 円」を「1 3 6, 0 1 2, 8 0 0 円」に変更することとする。

令和 7 年 9 月 2 5 日 提出

山都町長 坂本 靖也

(提案理由)

本件の工事請負変更契約を締結するには、議会の議決に付すべき契約及び財産の取得又は処分に関する条例（平成 1 7 年山都町条例第 5 号）第 2 条の規定により、議会の議決を経る必要があります。

これが、この議案を提出する理由です。

工事請負変更契約概要

- 1 工 事 番 号 R 6 教生工第 5 号
- 2 工 事 名 山都町運動公園中央グラウンド電気設備工事
- 3 工 事 場 所 山都町 長原 地内
- 4 当初契約年月日 令和 6 年 1 2 月 1 3 日
- 5 財 源 内 訳

種 別	変 更 前	変 更 後	増 減	備 考
交 付 金	60,000,000	60,000,000	0	社会資本整備総合交付金
起 債	60,000,000	60,000,000	0	過疎対策事業債
一般財源	14,899,600	16,012,800	1,113,200	
合 計	134,899,600	136,012,800	1,113,200	

- 6 工 期 原契約工期 令和 6 年 12 月 16 日から令和 7 年 10 月 31 日まで
 変更工期 令和 6 年 12 月 16 日から令和 7 年 12 月 22 日まで

7 工 事 内 容

受電設備

- 高圧受電設備 (7.2kV 200A) 1 基
 非常用発電 (自動始動切替 25kVA) 1 基

照明設備

- 駐車場投光器 (2 灯用) 3 台
 ベンチ周り灯 1 台
 トイレ常夜灯 1 台
 ランニングコース灯 1 1 台
 コンセントボックス (屋外用) 4 面

放送設備

- 拡声設備 (増幅器 120W) 1 台
 ワイヤレス受信機等 1 式
 防災放送設備 (体育館より放送用) 1 式

管理施設整備

- 器具倉庫、トイレ照明等設置 1 式


- 8 契約の相手方 熊本市南区流通団地 1 丁目 1 5 番地 3
 株式会社 熊栄電設
 代表取締役 岡田 亀彦

変 更 数 量 増 減 表

R 6 教生工第 5 号

山都町運動公園中央グラウンド電気設備工事

項目	単位	数 量		増減	備考
		当初	変更		
受電設備 高圧受電設備	基	1	1	0	
非常用発電	基	1	1	0	
照明設備 駐車場投光器	台	3	3	0	
ベンチ周り灯	台	1	1	0	
トイレ常夜灯	台	1	1	0	
ランニングコース灯	台	10	11	1	
放送設備 拡声設備	台	1	1	0	
ワイヤレス受信機等	式	1	1	0	
防災放送設備	式	1	1	0	
管理施設整備 器具庫等照明 他	式	0	1	1	

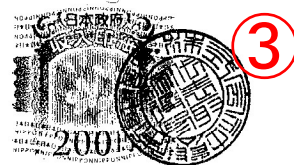

公共工事請負変更仮契約書

- 1 工 事 番 号 R6教生工第 5 号
2 工 事 名 山都町運動公園中央グラウンド電気設備工事
3 工 事 場 所 山都町 長原 地内

4 変更契約事項

変更工事請負額 増額

億	千	百	拾	万	千	百	拾	円
	¥	1	1	1	3	2	0	0

(うち取引に係る消費税及び地方消費税の額 ¥ 101,200 円)

工 期 原契約工期 令和 6 年 12 月 16 日 から
令和 7 年 10 月 31 日 まで
変 更 工 期 令和 6 年 12 月 16 日 から
令和 7 年 12 月 22 日 まで

工事の内容 別冊のとおり

令和 6 年 12 月 13 日 付けで請負契約を締結した上記工事について、上記変更契約事項のとおり請負契約を変更する。

本変更契約の証として、本書 2 通を作成し、当事者記名押印の上、各自 1 通を保有する。

なお、この契約は、議会の議決を得たとき本契約としての効力を生ずるものとし、議会の議決を得られないときは無効となり、発注者は一切の責任を負わないものとする。

令和 7 年 9 月 5 日

発注者 山 都 町
代 表 者

山都町長 坂 本 靖 也



受注者 住 所
商号又は名称
代 表 者 名

熊本市南区流通団地1丁目15番3
株式会社 熊栄電設
代表取締役 岡田 亀彦




印

④

山都通潤橋IC


山都町役場○

山都町運動公園

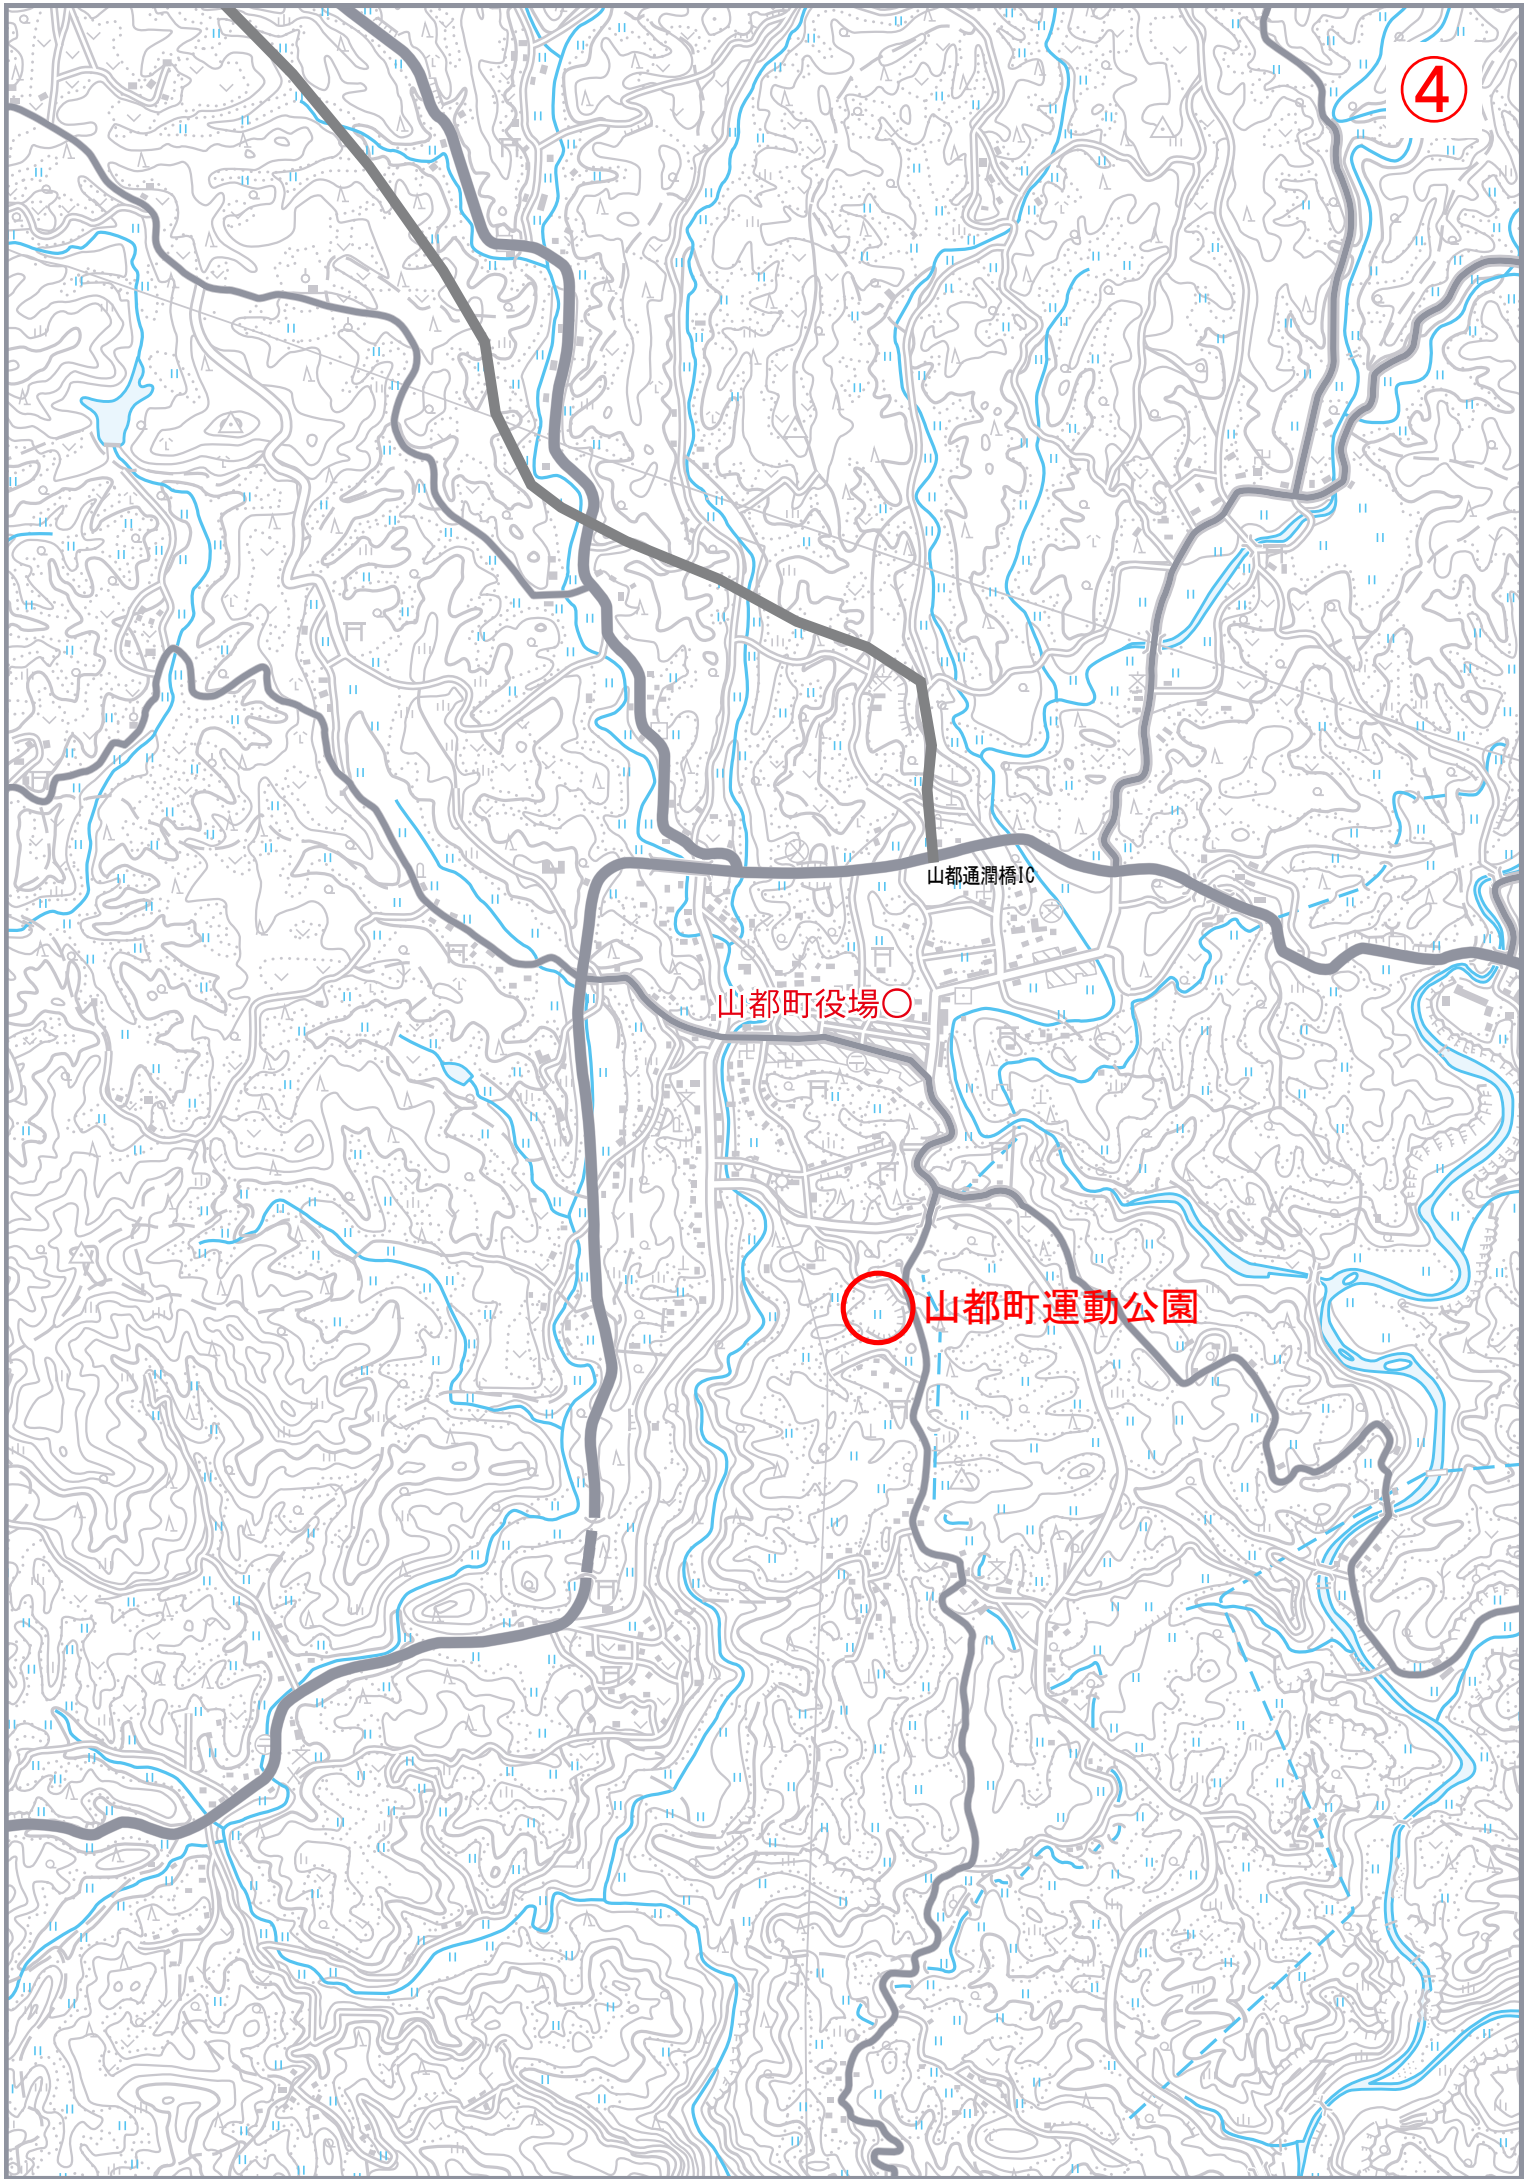

ランニングコース・駐車場照明配線図





計画平面図 S=1:500

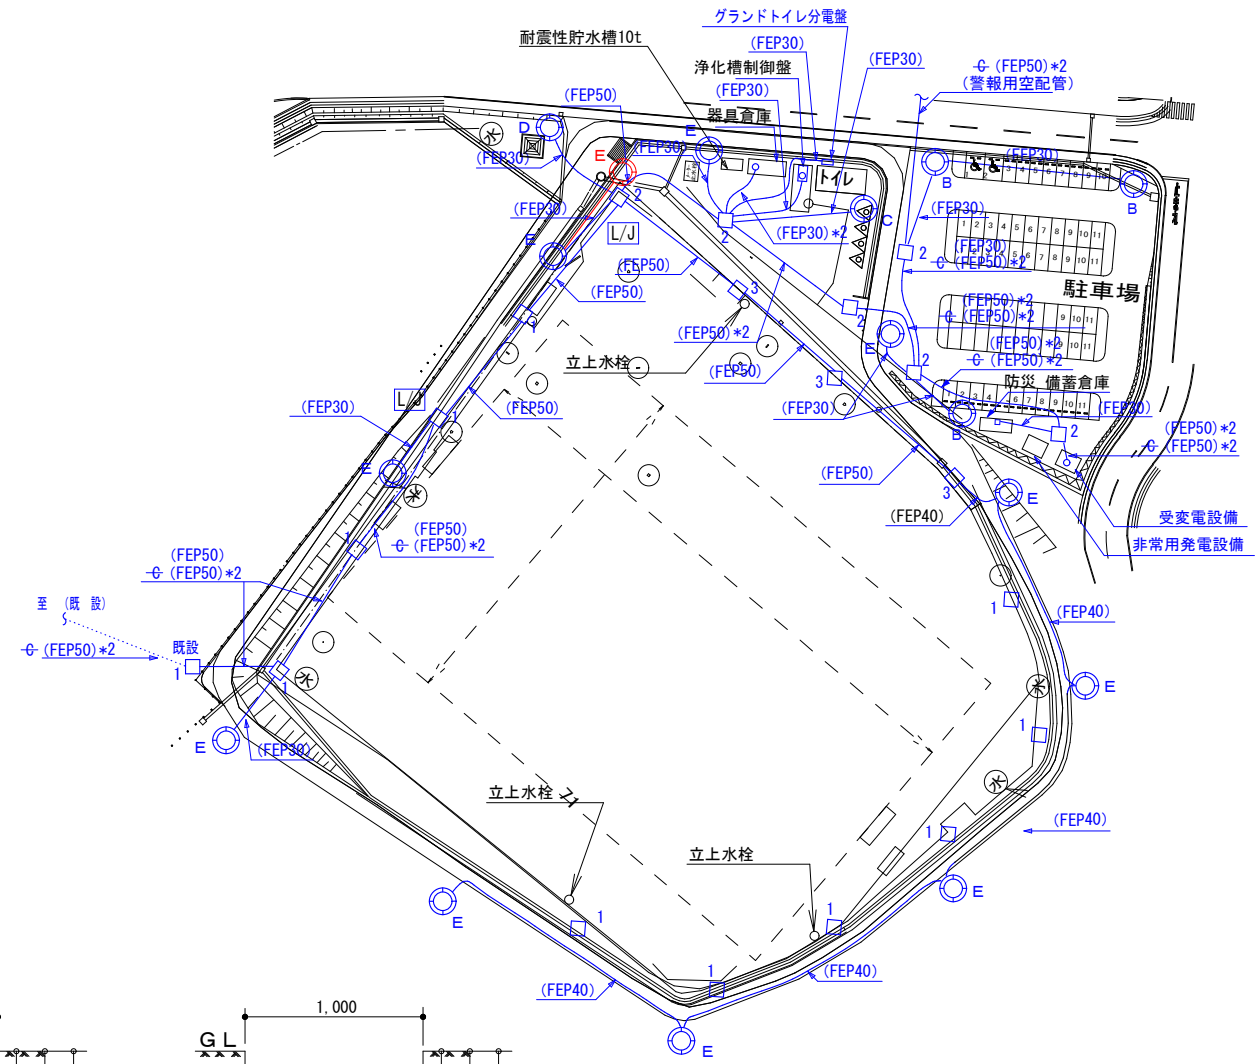

記号	種類・数量
⊙ _B	LED投光器・電気(道路側より) …駐車場の夜間照明 (駐車場 3基) (61.5×2W/基)
⊙ _C	フロント配光タイプ・電気 …トイレ周りの常夜灯 (1基) (36W/基)
⊙ _D	フロント配光タイプ・電気 …かまどベンチ周り (1基) (36W/基)
⊙ _E	フロント配光タイプ・電気 …ランニングコース内 (公園内 10基) (17W/基)
⊠	ハンドホール1 (W900×D900×H900) 10基 (中荷重型 盗難防止鎖付) ハンドホール2 (W1500×D1500×H1500) 6基 (重荷重型 盗難防止鎖付) ハンドホール3 (W1200×D1200×H1200) 3基 (中荷重型 盗難防止鎖付) …簡易防水蓋 (600φ) 铸铁製

<注記>

1. 配線は地中埋設配線 (FEP管) とする。
2. 回路は各照明種類ごとに分ける。
3. 照明は、暫定配置とする。
4. 負荷側3芯ケーブルの内1芯は接地用とする。
5. L/J Eタイプ照明回路、H・H 内でレジ工法で分岐

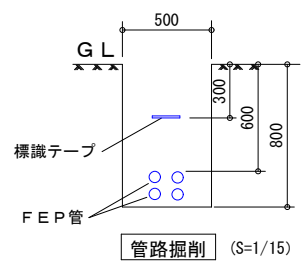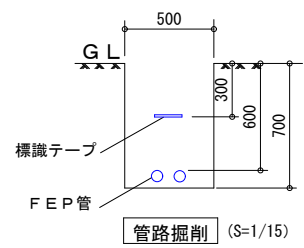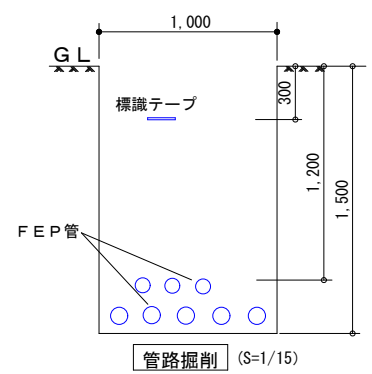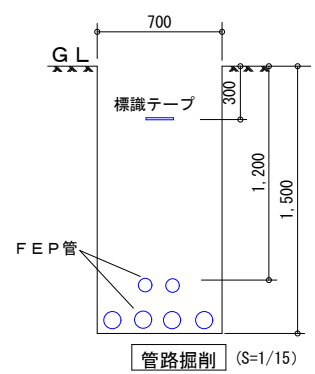

変更

工事名	山都町運動公園中央グラウンド電気設備工事
施設名	山都町運動公園
工事箇所	山都町 長原 地内
図面種類	ランニングコース・駐車場照明配線図
縮尺	S=1:500
図面	全 20 葉 第 2 号
発注機関名	山都町教育委員会 生涯学習課

器具倉庫・浄化槽・トイレ電灯・動力配線図

EM-CE 5.5"us"uq-2C (FEP30)

EM-CE 3.5"us"uq-3C (FEP30)

浄化槽

浄化槽制御盤

プロダ照付基礎

8,700

1,550

1,030

P. B (SUS・WP) 200x200x200

電灯分電盤 (H・V内組込)

EM-CE 5.5"us"uq-3C (FEP30)

P. B (SUS・WP)
150"u2x150

EM-CE 5.5"us"uq-3C (FEP30)

P. B (SUS・WP)
150"u2x150

EM-CE 5.5"us"uq-3C (FEP30)

P. B (SUS・WP)
150"u2x150

パークトイレ (横/5連)

※ トイレ (ユニット式内部配線組込型)

9,245

4,710

A C 用コンセント

P. B (SUS・WP) 200"u2x200
電灯分電盤 (器具倉庫組込)
1 Φ 3W 200/100V

P. B (SUS・WP) 200"u2x200

EM-CE 3.5"us"uq-2C (FEP30)

EM-CE 5.5"us"uq-2C (FEP30)

H・H 2

4,480

100V
コンセント露出配線
(化粧モール)露出配線
(化粧モール)露出配線
(化粧モール)

7,070

器具倉庫

※ 器具倉庫 (ユニット式内部配線組込型)

6,030

2,365

H・H 2

EM-CE 3.5"us"uq-3C (FEP30)

角型一方向 (VE22)

EM-EFF1.6-3C (VE22)

角型二方向 (VE22)

P. B (VE)
150"u2x150

LED照明 (防水型)

防水SW

器具カバー

角型一方向 (VE22)

角型二方向 (VE22)

EM-EFF1.6-3C (VE22)

P. B (VE)
150"u2x150


EM-CE 3.5"us"uq-3C (FEP30)

EM-CE 3.5"us"uq-3C (FEP30)


防災 備蓄倉庫

変更

工事名	山都町運動公園中央グラウンド電気設備工事
施設名	山都町運動公園
工事箇所	山都町 長原 地内
図面種類	器具庫・防災倉庫・浄化槽等配線図
縮尺	S=1:25
図面	全 20 葉 第 5 号
発注機関名	山都町教育委員会 生涯学習課

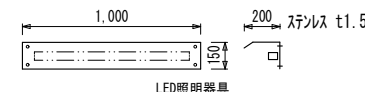

ランニングコース・駐車場照明配線・配線系統図

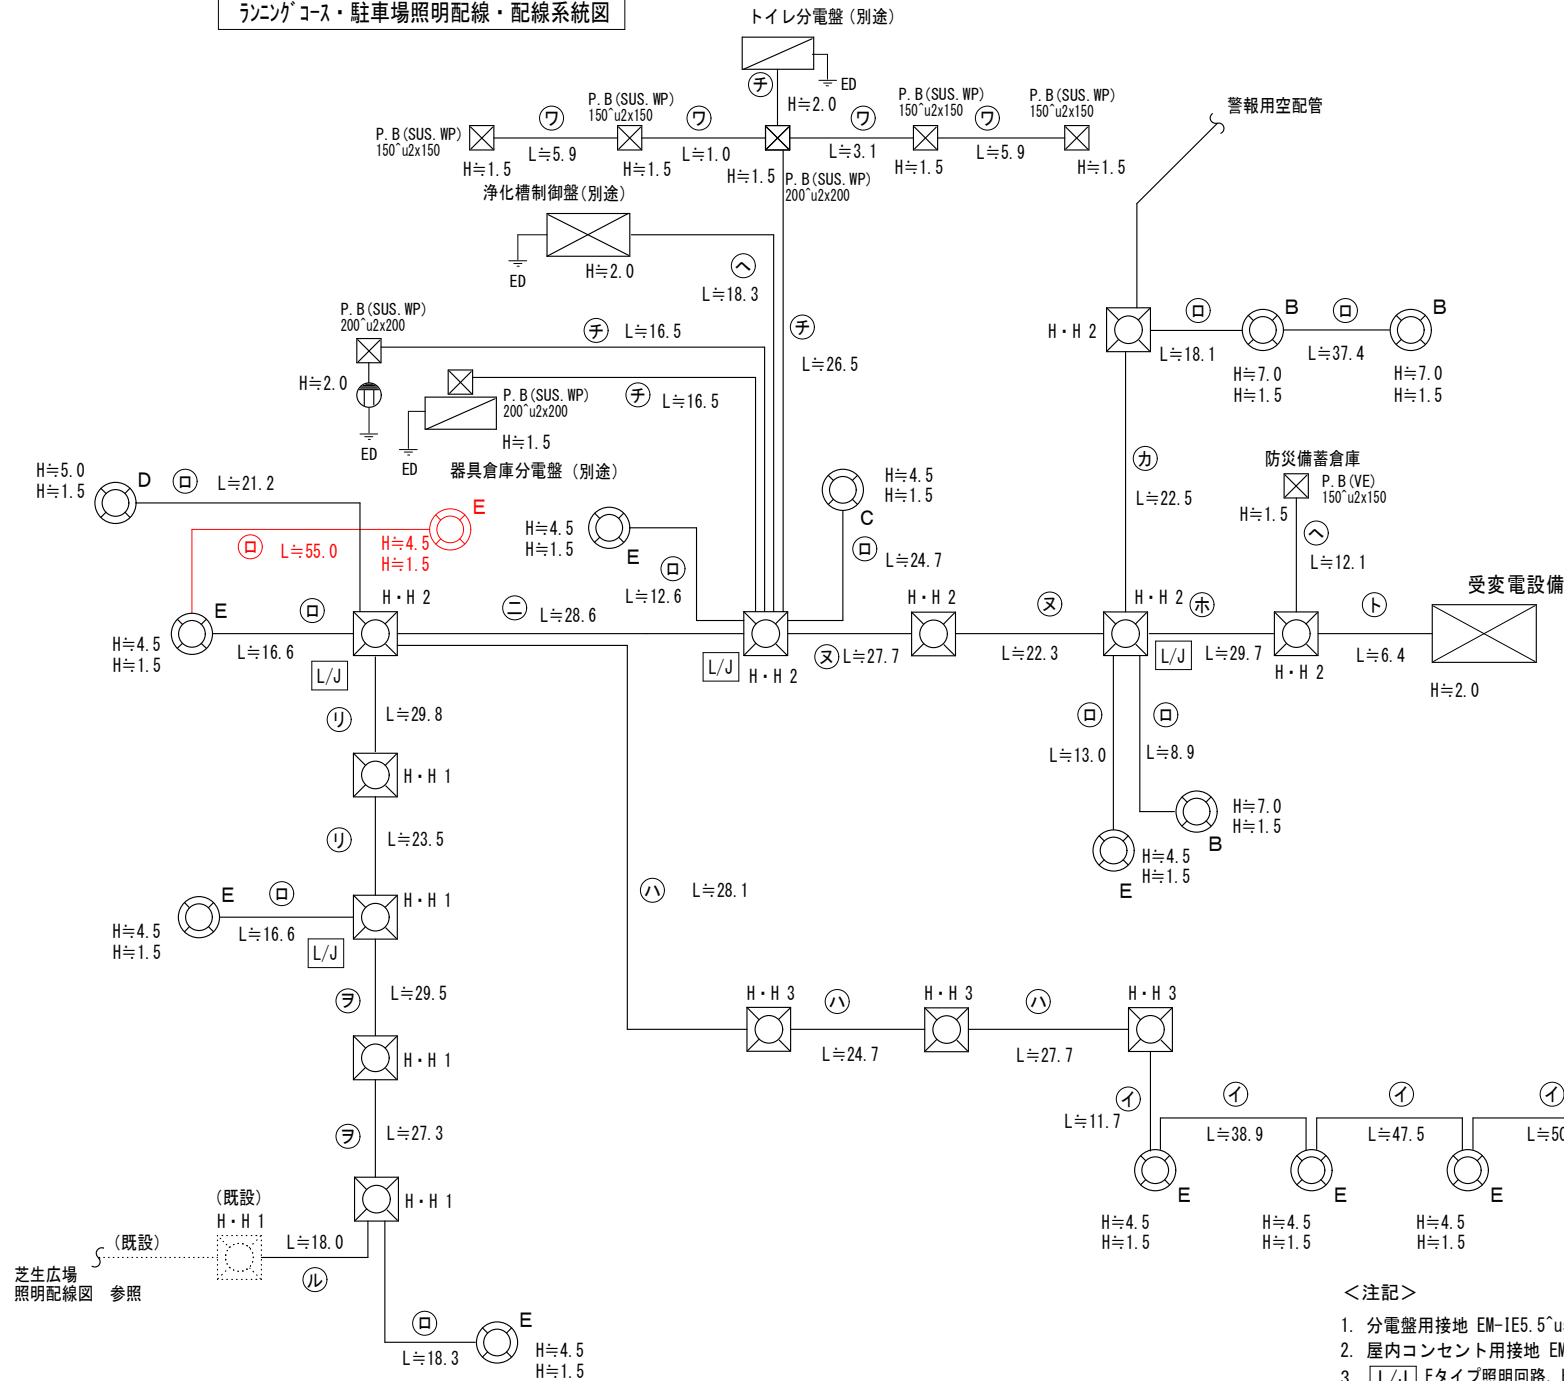

番 号	ケーブル 名称	埋設電線管	占 積 率
イ	EM-CE 3.5 ^{us} uq-3C	FEP 40	9.0
ロ	EM-CE 3.5 ^{us} uq-3C	FEP 30	16.0
ハ	EM-CE 3.5 ^{us} uq-3C	FEP 50	5.8
ニ	EM-CE 3.5 ^{us} uq-3C x 2	FEP 50	11.6
ホ	EM-CE 3.5 ^{us} uq-3C x 5	FEP 50 x 2	22.3
	EM-CE 5.5 ^{us} uq-2C x 2		
	EM-CE 3.5 ^{us} uq-3C x 2	FEP 50 x 2	14.8
	EM-CE 3.5 ^{us} uq-2C		
ヘ	EM-CE 3.5 ^{us} uq-3C	FEP 30	16.0
ト	EM-CE 3.5 ^{us} uq-3C x 6	FEP 50 x 2	25.2
	EM-CE 5.5 ^{us} uq-2C x 2		
	EM-CE 3.5 ^{us} uq-2C	FEP 50	14.8
チ	EM-CE 5.5 ^{us} uq-2C	FEP 30	21.8
	EM-CE 3.5 ^{us} uq-2C		
リ	EM-CE 3.5 ^{us} uq-3C	FEP 50	5.8
ヌ	EM-CE 3.5 ^{us} uq-3C x 4	FEP 50 x 2	14.2
	EM-CE 3.5 ^{us} uq-2C x 1		
	EM-CE 5.5 ^{us} uq-2C x 2	FEP 50	15.8
ル		⊖ FEP 50 x 2	
ヲ	EM-CE 3.5 ^{us} uq-3C	FEP 50	5.8
		⊖ FEP 50 x 2	
ワ	EM-CE 3.5 ^{us} uq-3C	FEP 30	20.3
	EM-CE 5.5 ^{us} uq-2C		
カ	EM-CE 3.5 ^{us} uq-3C	FEP 50	5.8
		⊖ FEP 50 x 2	

变更

工 事 名	山都町運動公園中央グラウンド電気設備工事
施 設 名	山都町運動公園
工事箇所	山都町 長原 地内
図面種類	ランニングコース、駐車場照明配線、配線系統図
縮 尺	
図 面	全 20 葉 第 9 号
発注機関名	山都町教育委員会 生涯学習課

＜注記＞

1. 分電盤用接地 EM-IE5.5^{us}uq (HIVE16)
2. 屋内コンセント用接地 EM-IE3.5^{us}uq (HIVE16)
3. L/J Eタイプ照明回路、H・H 内でレジン工法で分岐

撮影日: 令和 7 年 8 月 19 日



運動公園中央グラウンド全景



中央グラウンド（西側）