

議案第 96 号

工事請負契約の締結について

次の工事について、請負契約を締結することとする。

- | | | |
|---|-----------|--|
| 1 | 工 事 番 号 | 山商観工第 37 号 |
| 2 | 工 事 名 | 通潤橋ミエルテラス外構工事（南側） |
| 3 | 工 事 場 所 | 山都町 下市 地内 |
| 4 | 契 約 金 額 | 188,650,000 円（税込み） |
| 5 | 契約の相手方 | 熊本県上益城郡山都町杉木 465-1
大栄企業 株式会社
代表取締役 込山 憲司 |
| 6 | 契 約 の 方 法 | 指名競争入札 |

令和 7 年 9 月 25 日 提出

山都町長 坂本 靖也

（提案理由）

本件の工事請負契約を締結するには、議会の議決に付すべき契約及び財産の取得又は処分に関する条例（平成 17 年山都町条例第 55 号）第 2 条の規定により、議会の議決を経る必要があります。

これが、この議案を提出する理由です。

工事請負契約概要

1. 工 事 番 号山商観工 第 3 7 号
2. 工 事 名通潤橋ミエルテラス外構工事（南側）
3. 工 事 場 所山都町 下市 地内
4. 入 札 年 月 日令和 7 年 9 月 3 日
5. 財 源 内 訳

全 体188,650,000円

交 付 金9,242,000円（農山漁村振興交付金）

起 債179,400,000円（過疎債）

一般財源8,000円
6. 工 事 内 容

アスファルト舗装撤去1,515.0㎡

透水性コンクリート洗い出し舗装372.0㎡

自然石コンクリート洗い出し舗装23.0㎡

自然石平板舗装1,603.0㎡

側溝工119.0m

階段2.0箇所

ベンチ4.0基

縁台6.0基

7. 指 名 業 者

番号	商 号	代表者	住 所
1	大栄企業 株式会社	込山 憲司	熊本県上益城郡山都町杉木 465-1
2	株式会社 坂本建設	橋本 博美	熊本県上益城郡山都町下市 242-1
3	株式会社 今村建設	今村 将文	熊本県上益城郡山都町八木 683
4	株式会社 協信総業	高畑 博史	熊本県上益城郡山都町上寺 1666-1
5	株式会社 尾上建設	上村 雄二	熊本県上益城郡山都町千滝 222-1
6	有限会社 佐藤重機建設	佐藤 哲雄	熊本県上益城郡山都町高辻 337
7	株式会社 太平洋建設	渡邊 慶輔	熊本県熊本市中央区白山 1 丁目 4-9
8	後藤工業 有限会社	後藤 剛	熊本県上益城郡山都町米生 1-4
9	株式会社 協立	田辺 一光	熊本県上益城郡山都町入佐 13-2
10	有限会社 西岡建設	西岡 英治	熊本県上益城郡山都町川野 1721
11	三栄総合建設 株式会社	後藤 正先	熊本県上益城郡山都町杉木 781-3
12	株式会社 松本建設	松本 光浩	熊本県上益城郡山都町島木 4441-1

入札結果登録

電子入札案件番号 0447010010020250087
施行番号 2501-0400300016
工事・業務名 通潤橋ミエルテラス外構工事(南側)
業種種別 舗装
開札執行日時 令和07年09月03日 09時31分

入札結果	落札者決定	
備考	落札者は、本庁 商工観光課において契約手続きを行ってください。	
執行担当	監理係長 村山 浩司	09:38:30
立会担当	監理係 高橋 卓真	09:38:53

予定価格 173,512,000 円 (税抜き)
1億7351万2000 円 (税抜き)
最低制限価格 158,044,995 円 (税抜き)
1億5804万4995 円 (税抜き)

最新更新日時 2025.09.03 09:39

番号	業者名称	第1回入札金額	予定 価格 以下	制限 価格 以上	調 査 実 施	落 札 者	備考
1	(有)佐藤重機建設						辞退
2	三栄総合建設(株)						辞退
3	(株)松本建設						辞退
4	(株)尾上建設						辞退
5	(株)協信総業						辞退
6	(株)坂本建設						辞退
7	(株)協立						辞退
8	(株)今村建設						辞退
9	後藤工業(有)						辞退
10	(有)西岡建設						辞退
11	大栄企業(株)	171,500,000	○	○		○	
12	(株)太平洋建設	173,300,000	○	○			

公 共 工 事 請 負 仮 契 約 書

- 1 工 事 番 号 山商観工第37号
- 2 工 事 名 通潤橋ミエルテラス外構工事(南側)
- 3 工 事 場 所 山都町 下市 地内
- 4 工 期 令和 7 年 9 月 26 日 から
令和 8 年 2 月 27 日 まで

5 請 負 代 金 額

百	拾	億	千	百	拾	万	千	百	拾	円
	¥	1	8	8	6	5	0	0	0	0

(うち取引に係る消費税及び地方消費税の額 17,150,000円)

- 6 契 約 保 証 金 18,865,000 円
- 7 解体工事に要する費用等 別紙のとおり

上記の工事について、発注者山都町と受注者 大栄企業 株式会社 は、各々の対等な立場における合意に基づいて、山都町公共工事請負契約約款の各条項及び上記内容によって公正な請負契約を締結し、信義に従って誠実にこれを履行するものとする。

この契約を証するため、電磁的記録を作成し、発注者及び受注者が合意の後、電子署名及び認証業務に関する法律(平成12年法律第102号)第2条第1項に規定する電子署名を行い、それぞれ当該電磁的記録を保有する。

なお、この契約は、議会の議決をえたとき本契約としての効力を生ずるものとし、議会の議決を得られないときは無効となり、発注者は一切の責任を負わないものとする。

令和 7 年 9 月 5 日

発 注 者 山 都 町

代 表 者 山都町長 坂 本 靖 也

受 注 者 住 所 熊本県上益城郡山都町杉木465-1

商 号 又 は 名 称 大栄企業 株式会社

代 表 者 氏 名 代表取締役 込山 憲司



1:110,000

[illegible]



山商観工第37号

通潤橋ミエルテラス外構工事

工事場所: 山都町 下市 地内

現状写真



山商観工第37号

通潤橋ミエルテラス外構工事

工事場所: 山都町 下市 地内

現状写真




山商観工第37号

通潤橋ミエルテラス外構工事

工事場所: 山都町 下市 地内

現状写真

通潤橋周辺施設整備事業

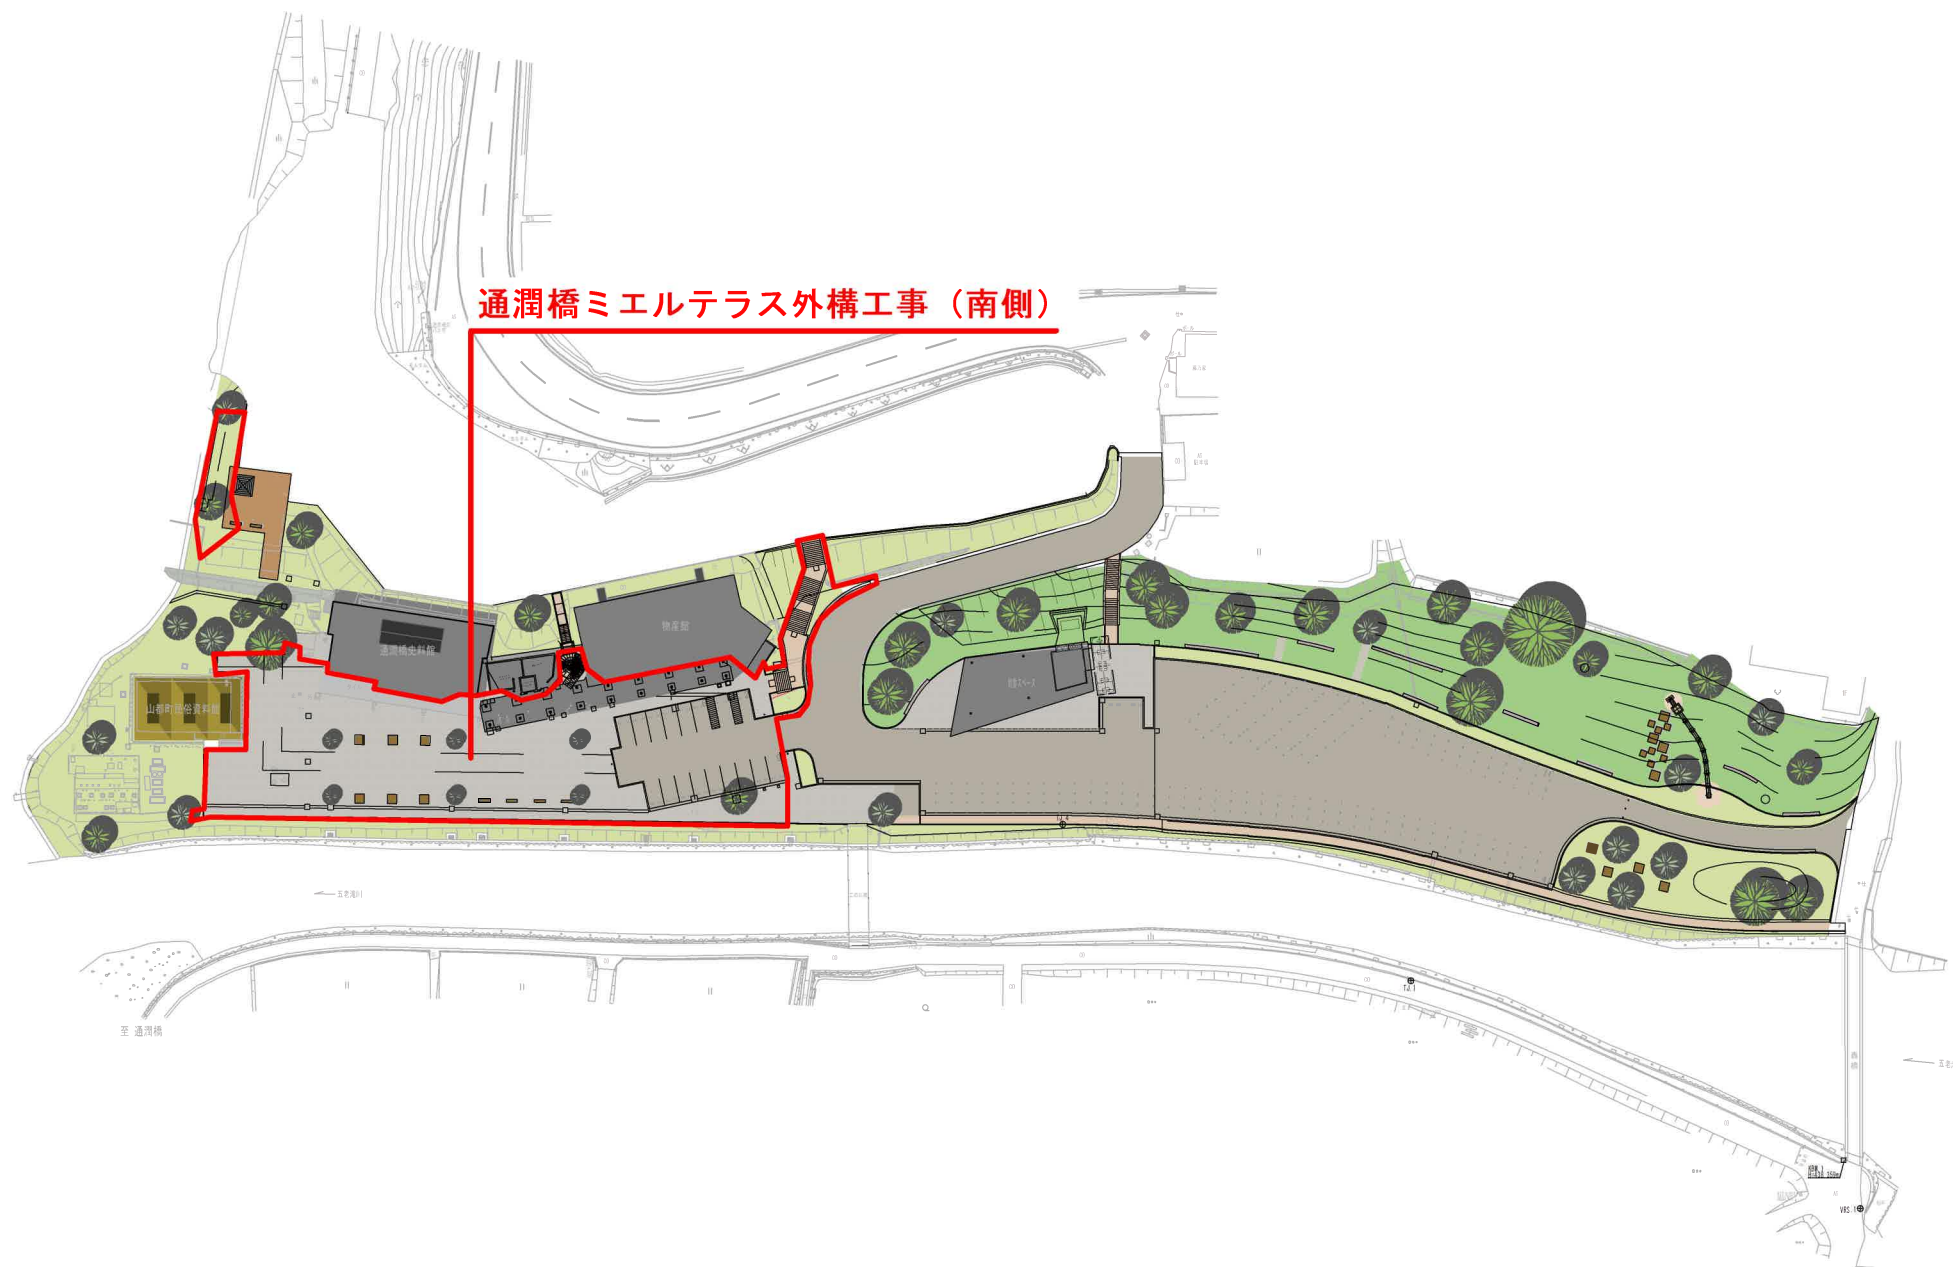

造成・割付平面図 S=1:300


資料 7

凡 例	名 称	細 則
擁壁-1	L型擁壁(右側)	
擁壁-2	L型擁壁(左側)	
擁壁-3	L型擁壁(H=2750)	
擁壁-4	小型重力式擁壁	
擁壁-5	小型重力式擁壁	
法面整形	盛土部 (1:2.0~3.0)	

参考座標		
符号	X座標	Y座標
A-1	-35393.662	-782.186
A-2	-35383.022	-785.582
A-3	-35304.952	-810.568
B-1	-35318.477	-767.199
B-2	-35398.349	-782.347
B-3	-35300.386	-787.283
B-4	-35300.959	-796.042
B-5	-35286.989	-775.137
B-6	-35274.334	-803.927
B-7	-35255.088	-818.719

参考座標		
符号	X座標	Y座標
C-1	-35235.463	-793.227
C-2	-35241.635	-806.464
C-3	-35246.440	-816.768

施工範囲

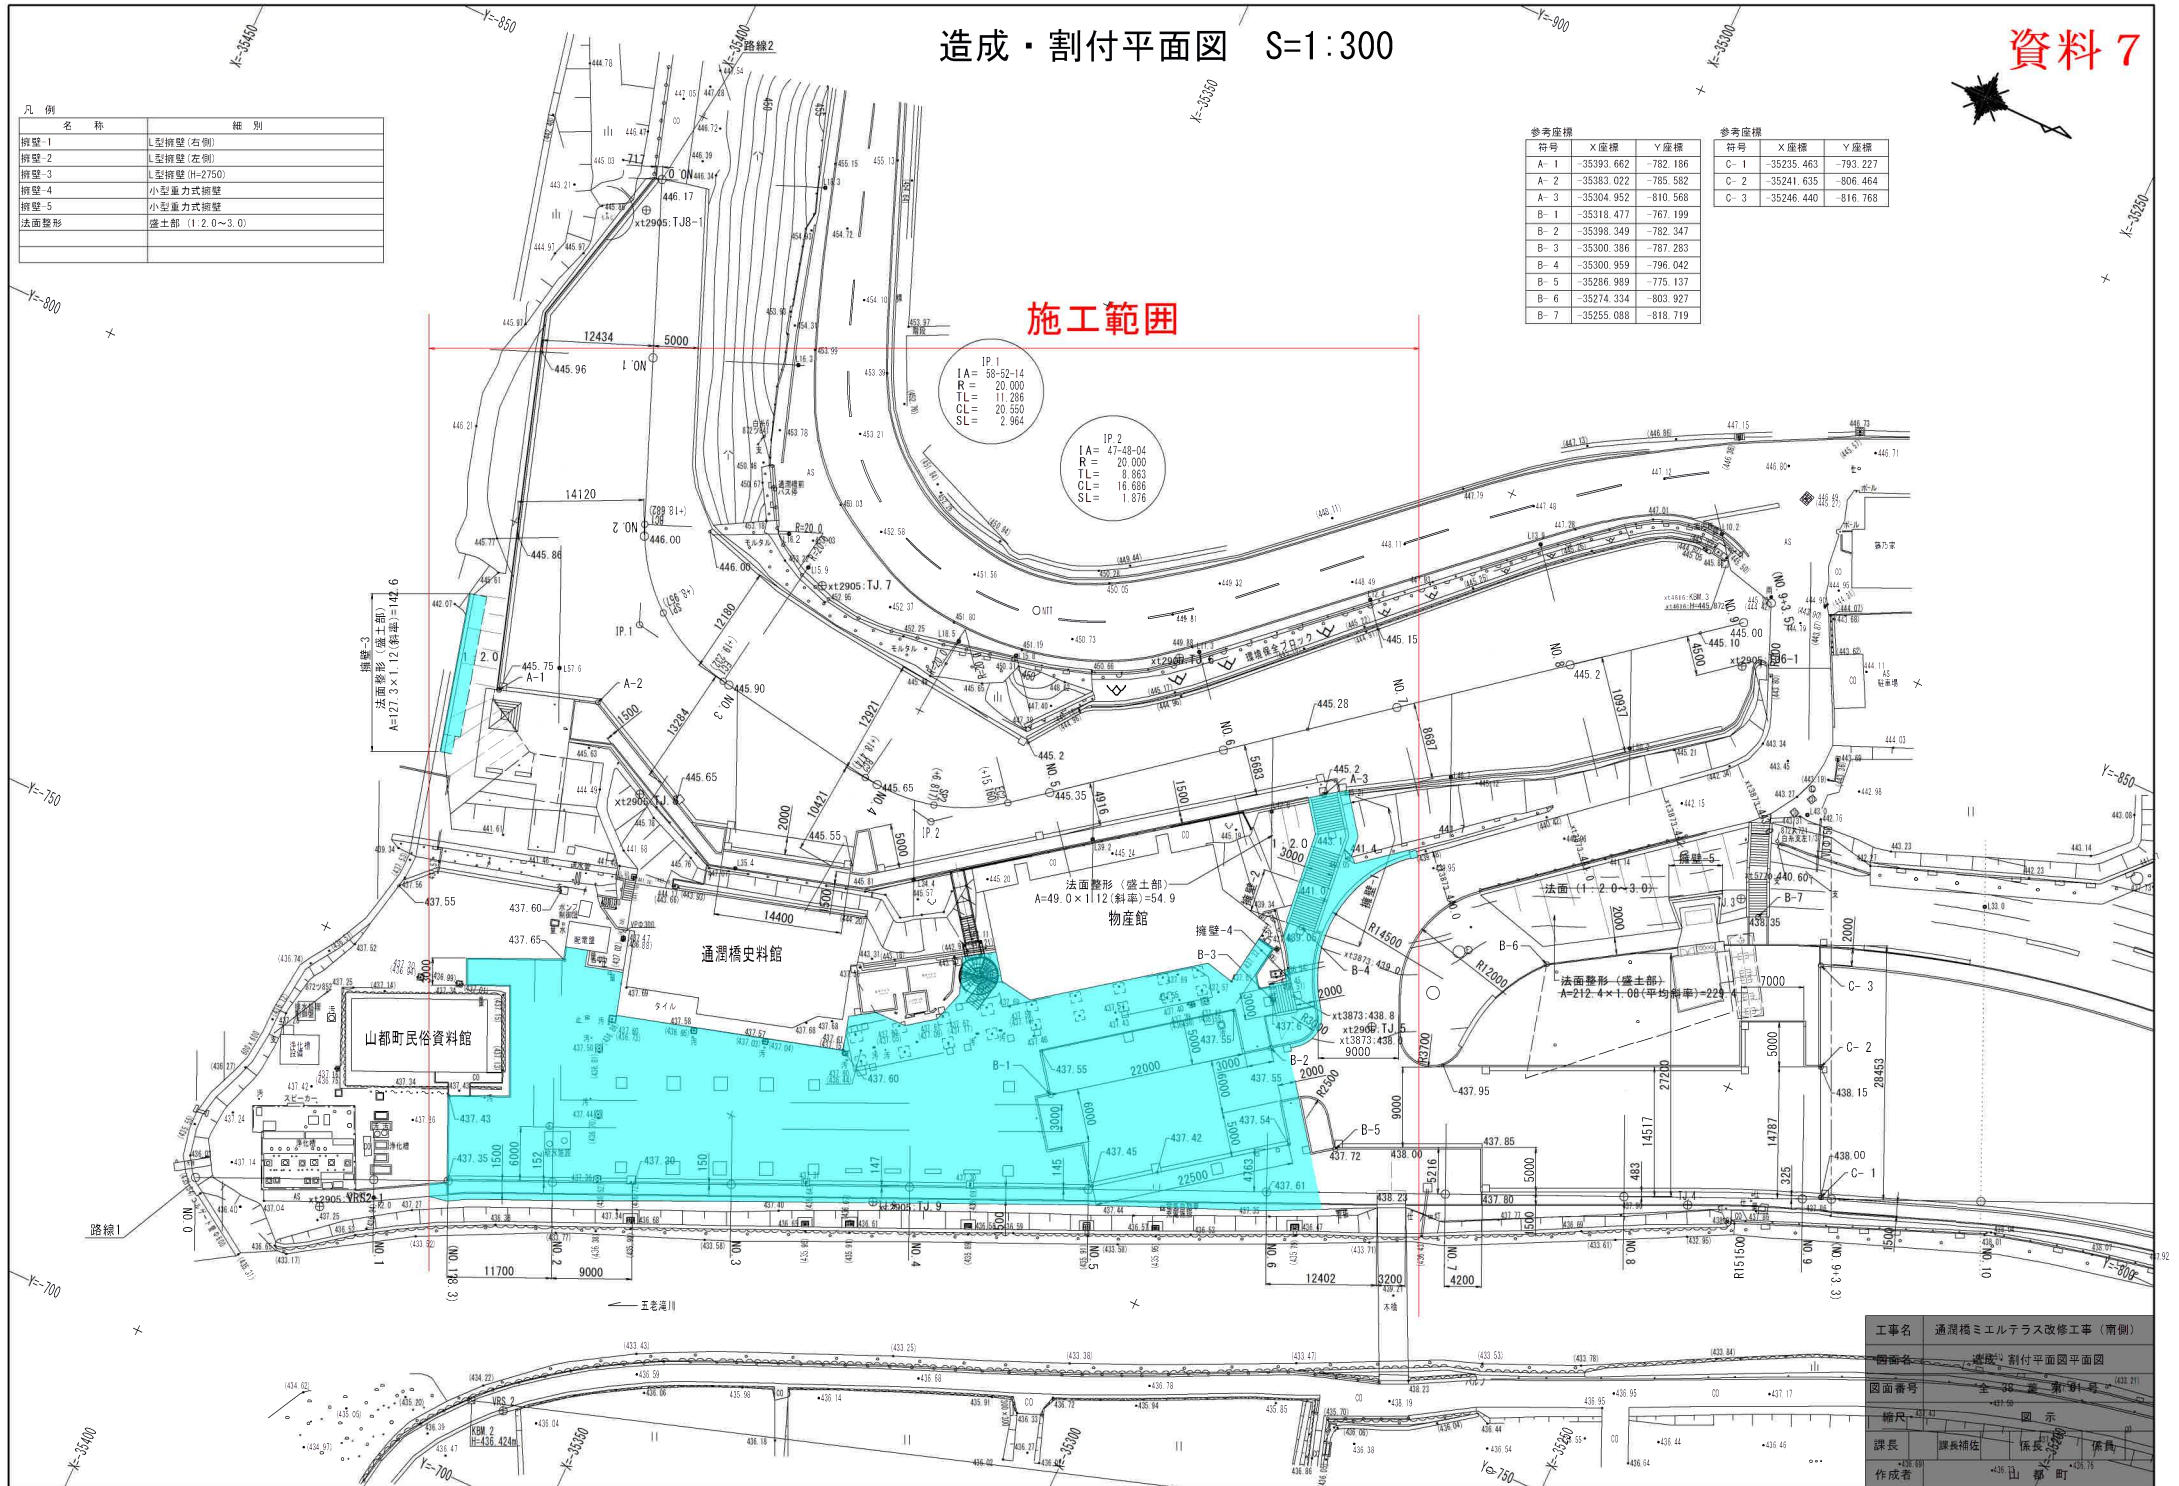

工事名	通潤橋ミエテラス改修工事(南側)
図面名	造成・割付平面図平面図
図面番号	全 36 番 第 01 号
縮尺	1:300
図示	図示
課長	課長補佐
作成者	作成者


舗装工平面図 S=1:300

資料 8

舗装工詳細図


自然石平板舗装-1 (SH-1) S=1/10

(車両乗入れ部)

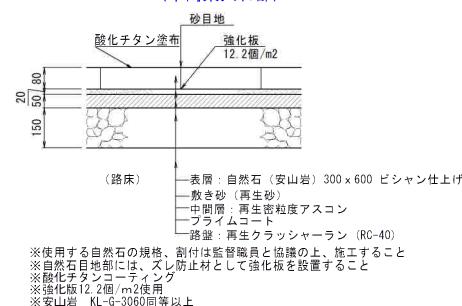



透水性コンクリート洗い出し舗装 (TCA) S=1/10

(車道部)

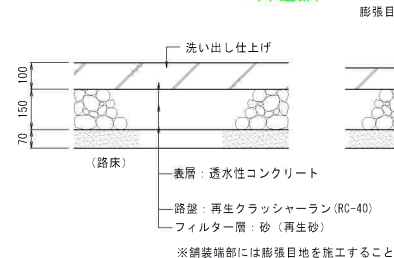

自然石コンクリート洗い出し舗装 (SCA) S=1/10

(歩道部)

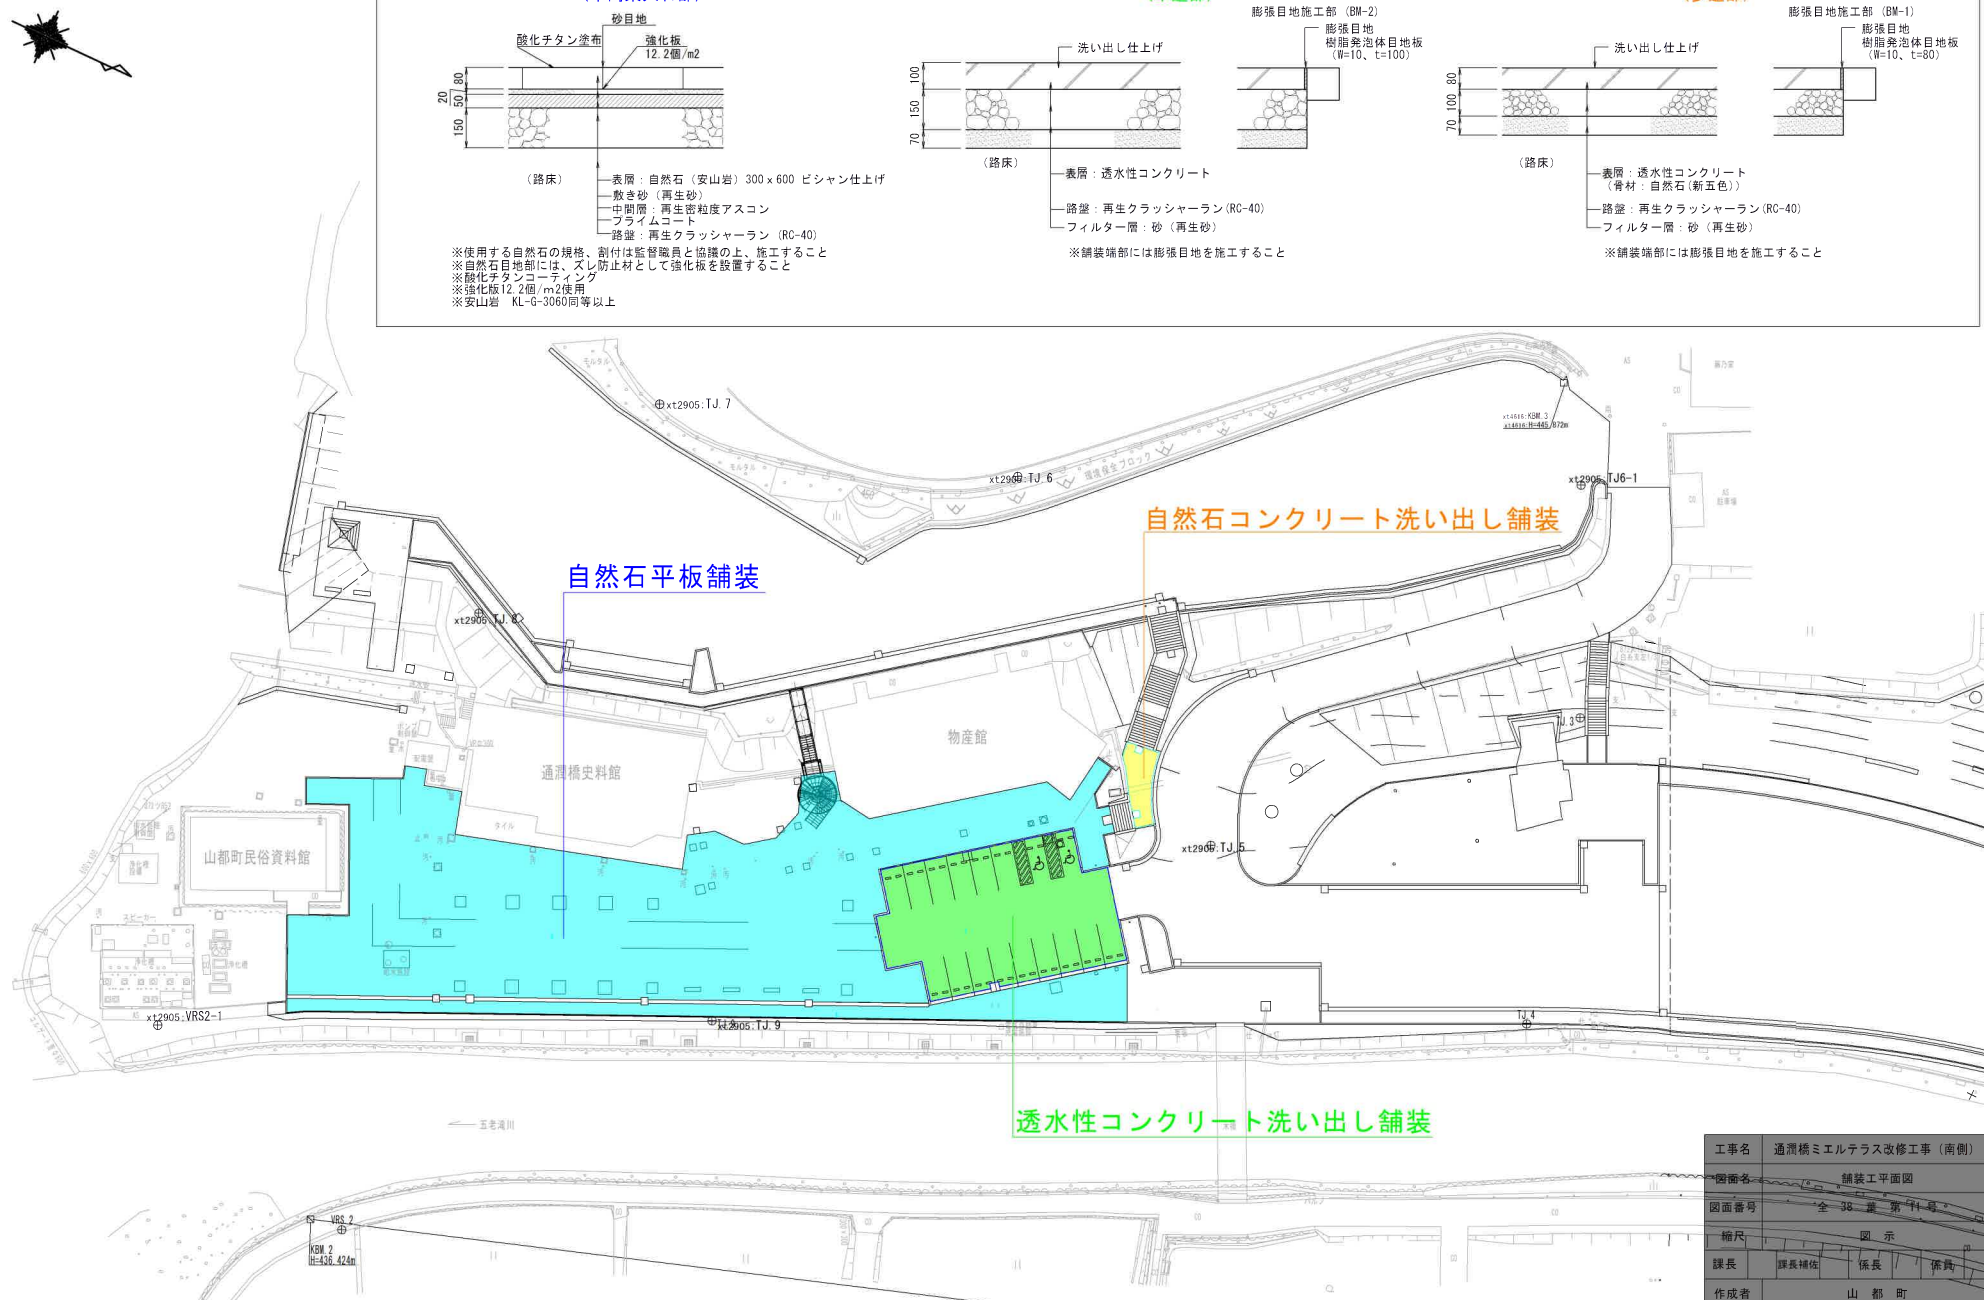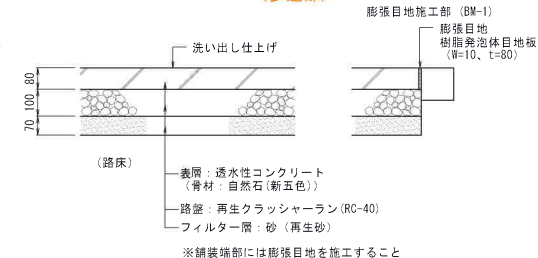

工事名	通津橋ミエルテラス改修工事 (南側)			
図面名	舗装工平面図			
図面番号	全 38 冊 第 14 号			
縮尺	図 示			
課長	課長補佐	係長	係員	
作成者	山 都 町			

舗装工施工例

自然石平板舗装



透水性コンクリート洗い出し舗装



自然石コンクリート洗い出し舗装

