



① 道の駅通潤橋


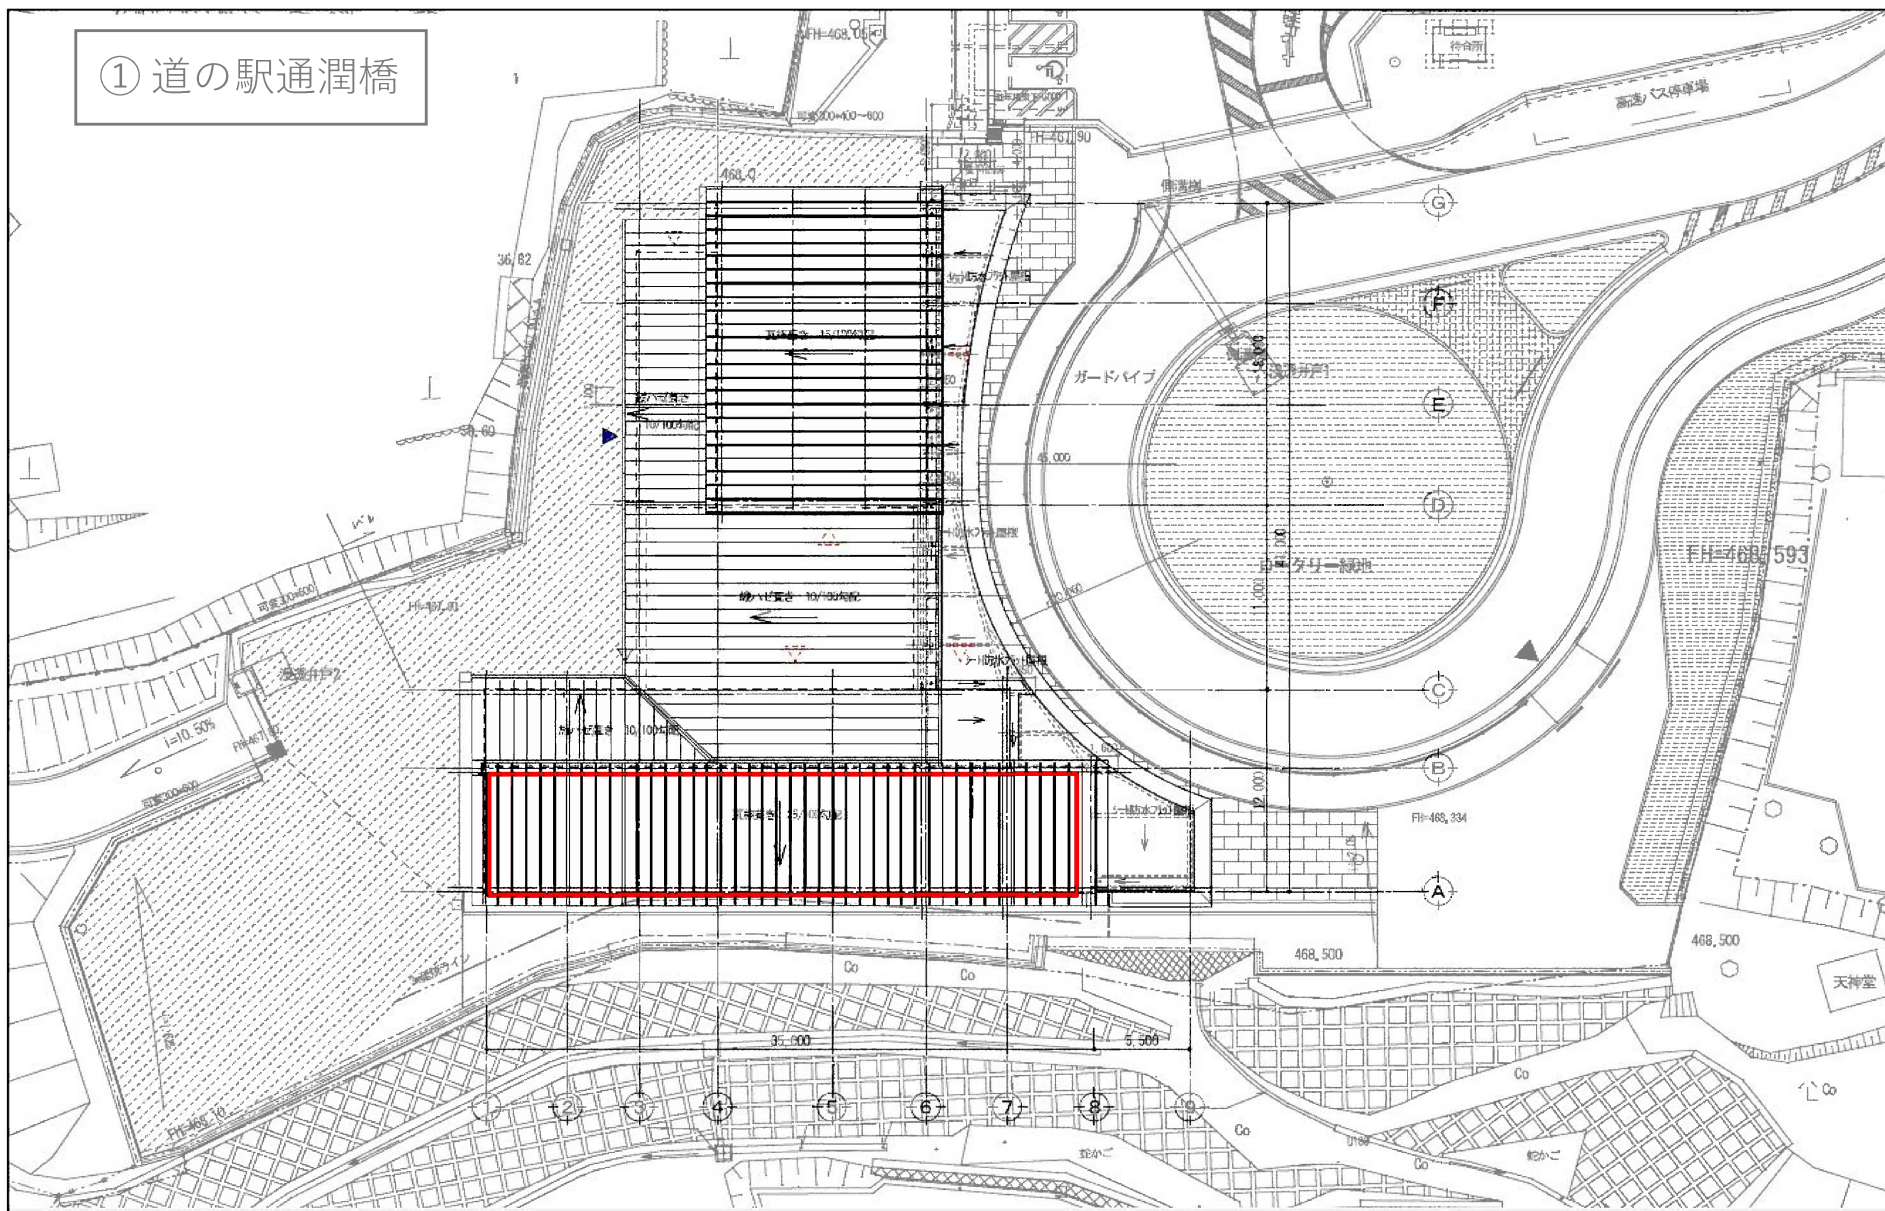


② 総合体育館パスレル

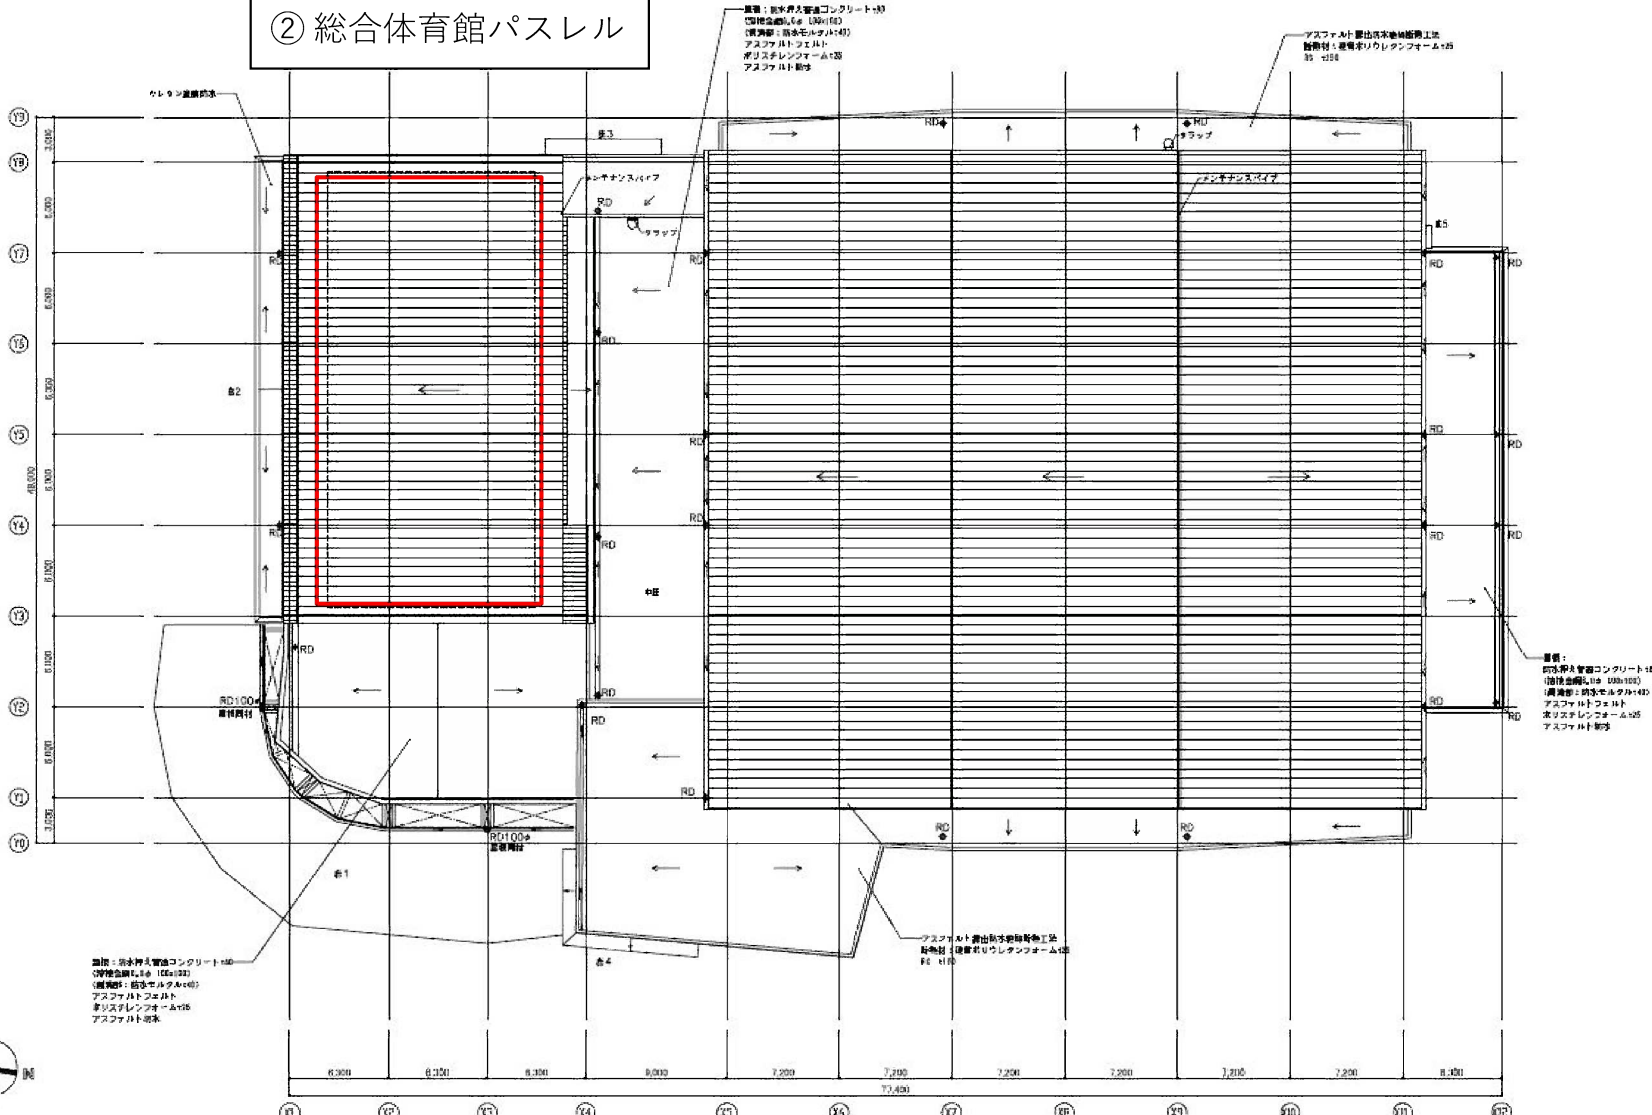

RC		コンクリート	母	高圧配管							標準温=TP+457.05		施工条件: 20℃±10℃	(南村) 山管町 総合体育館建設工事		
RC (鉄骨造)		鉄骨 (プレイング置付)	母	マンホール							1FL=鉄骨上+150+TP+458.00		現場仕様の取付位置		A	標準
ECP		鉄骨	母	排水ポンプクック (鉄立) 排水止付止							4FL150mm径立管 (排水止付止) 排水止付止				0.5	標準
LGS		鉄骨	母	排水ポンプクック (鉄立) 排水止付止							4FL150mm径立管 (排水止付止) 排水止付止					A1=150 A2=300

③ 蘇陽総合行政センター

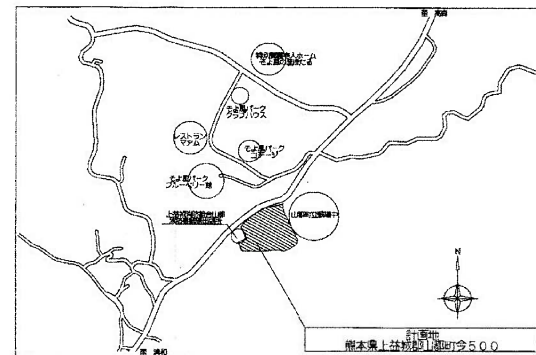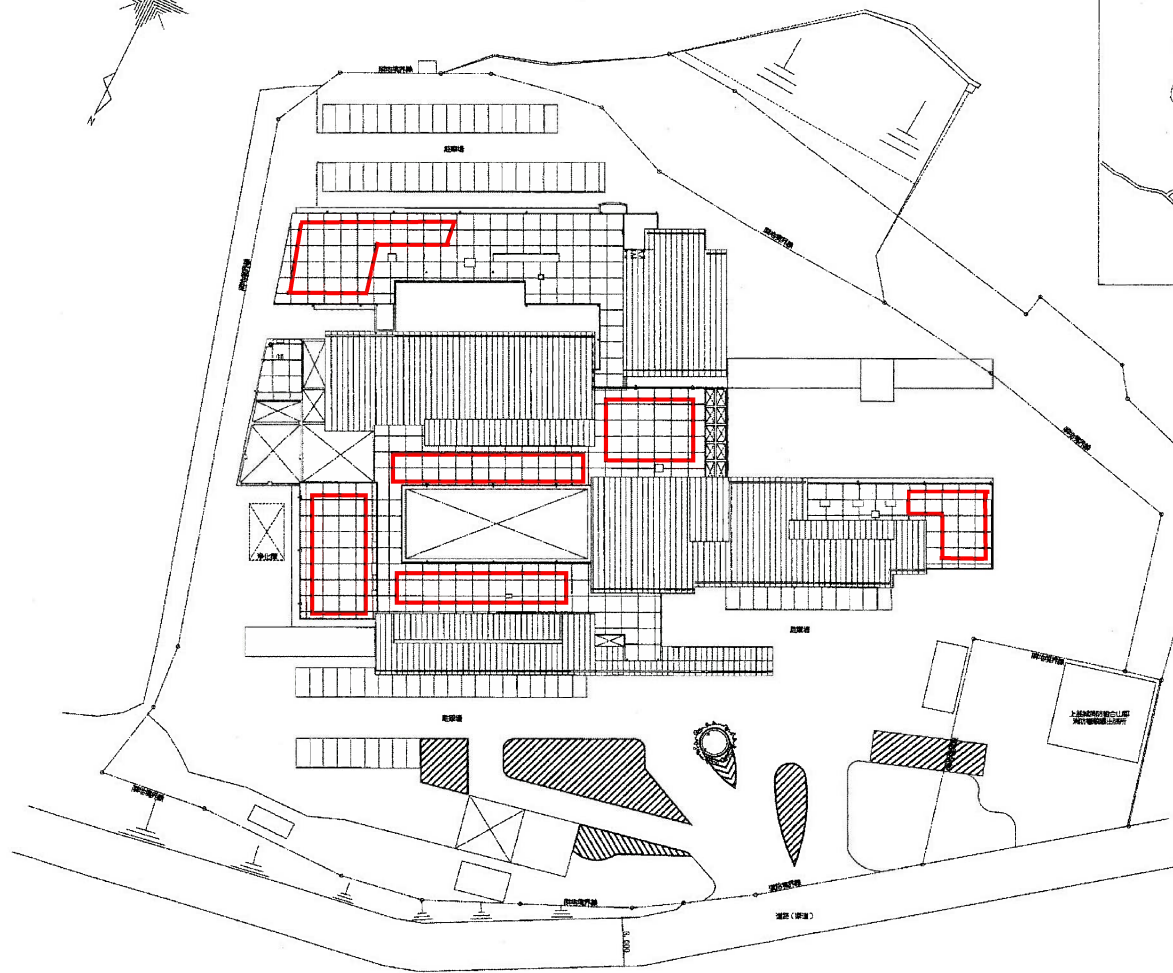


付近見取図


配置図 1:400

工事名称	図面名称	配置図・付近見取図	図尺	A1-1:400 A3-1:800	枚数	1	日付		備考
------	------	-----------	----	-------------------	----	---	----	--	----

④ 矢部保健福祉センター千寿苑

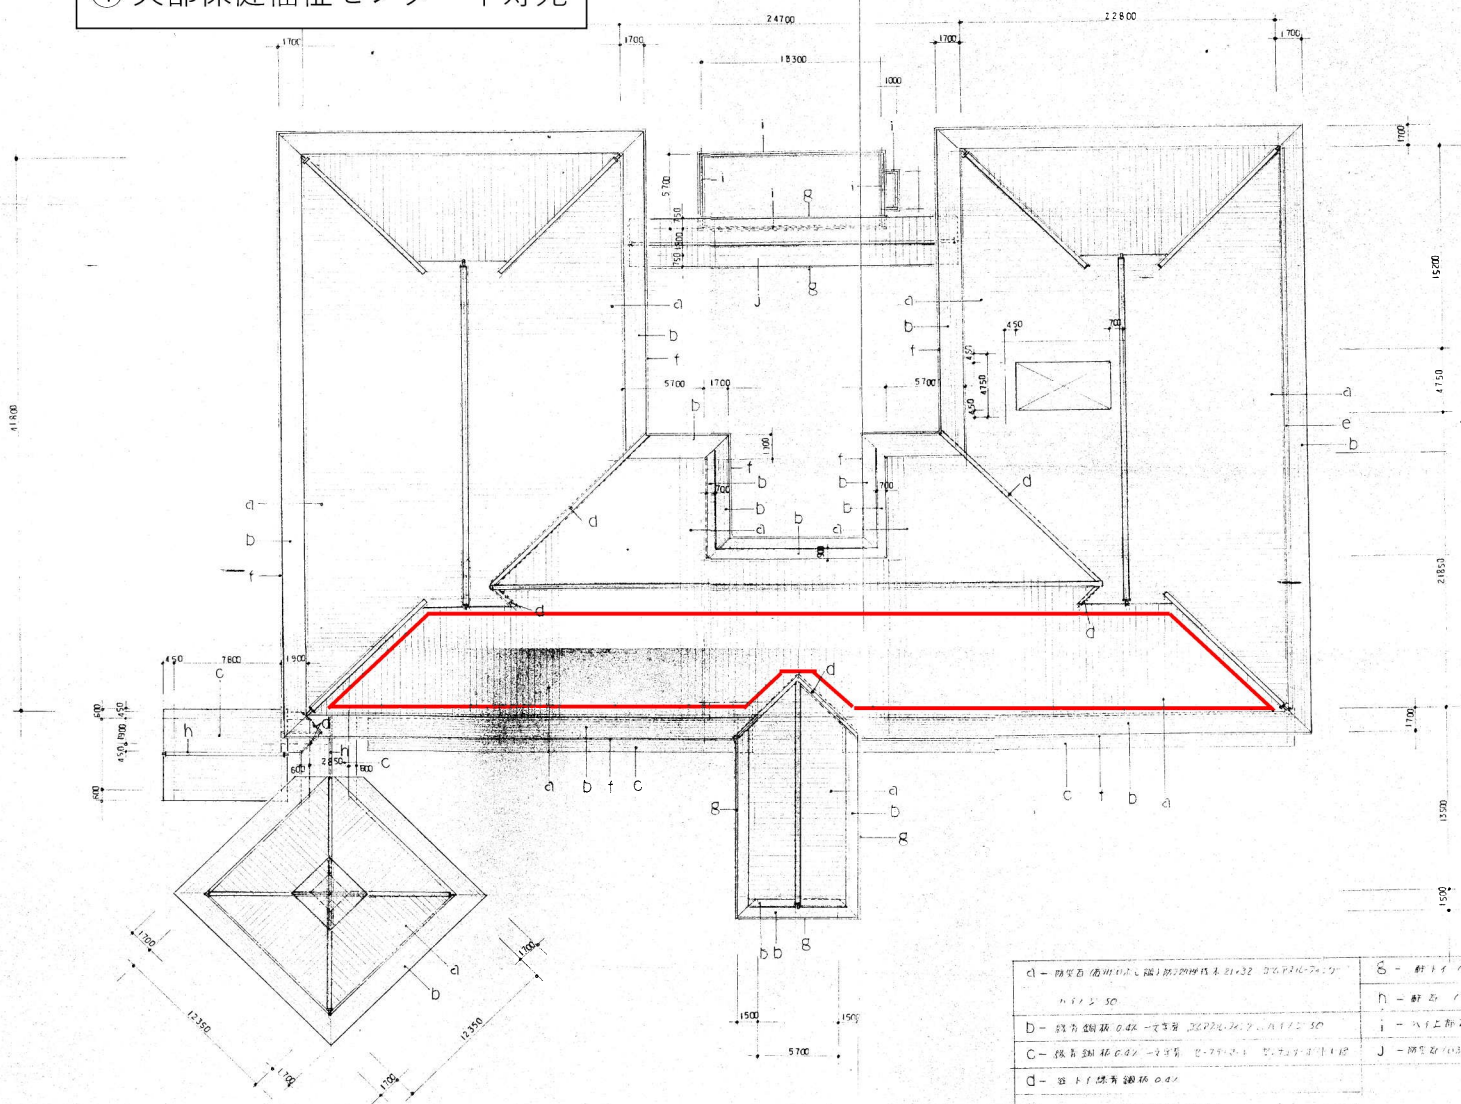
[illegible]

⑤ 山都みらい保育園

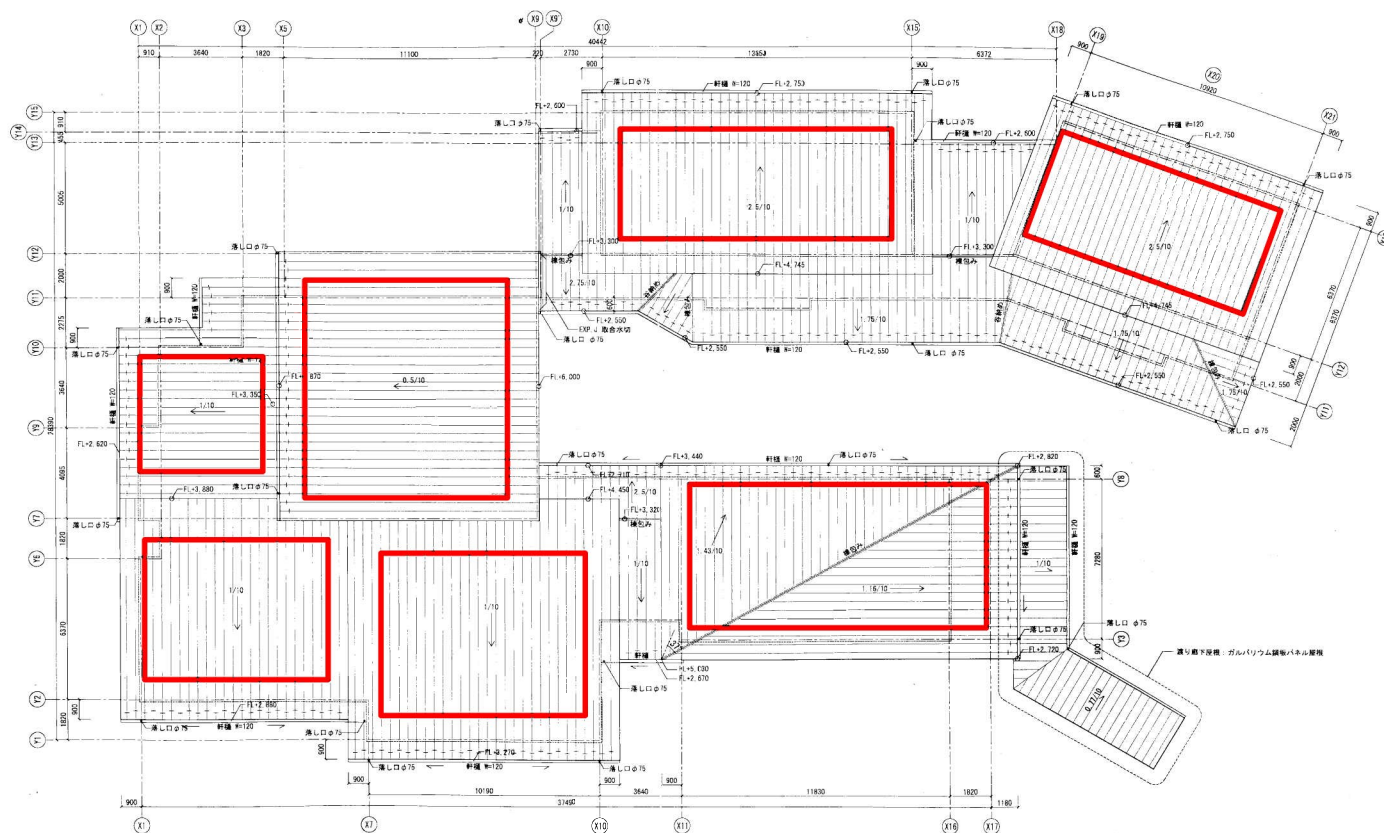

規格	： 防-1 鉄板 鋼板 t=0.5 種別 書き
流し廊下屋根	： 鉄板 鋼板 木屋根
—	： 雪止め金具（ステンレス製）

⑥-1 山都町役場本庁舎 屋上

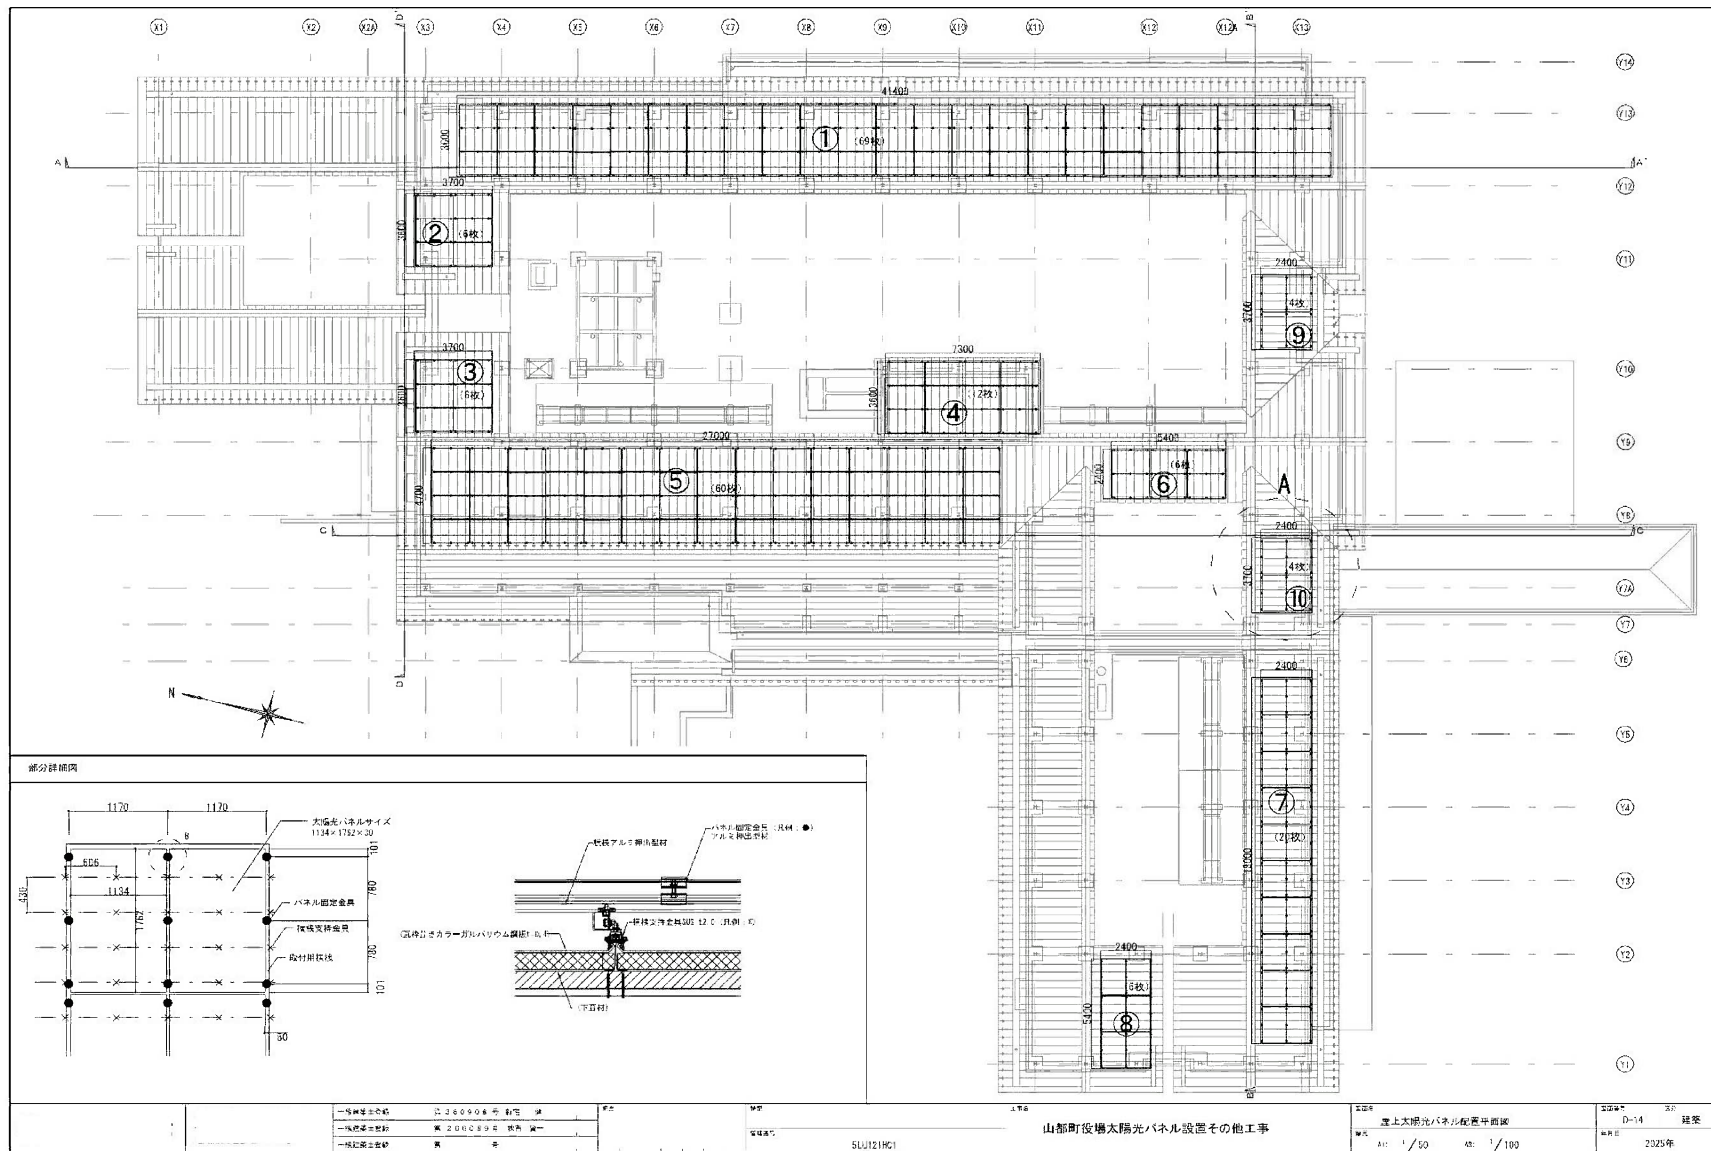

⑥-2 山都町役場本庁舎 ソーラーカーポート

