
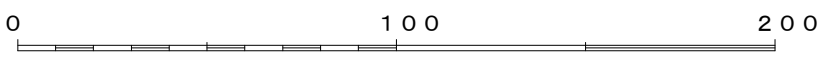
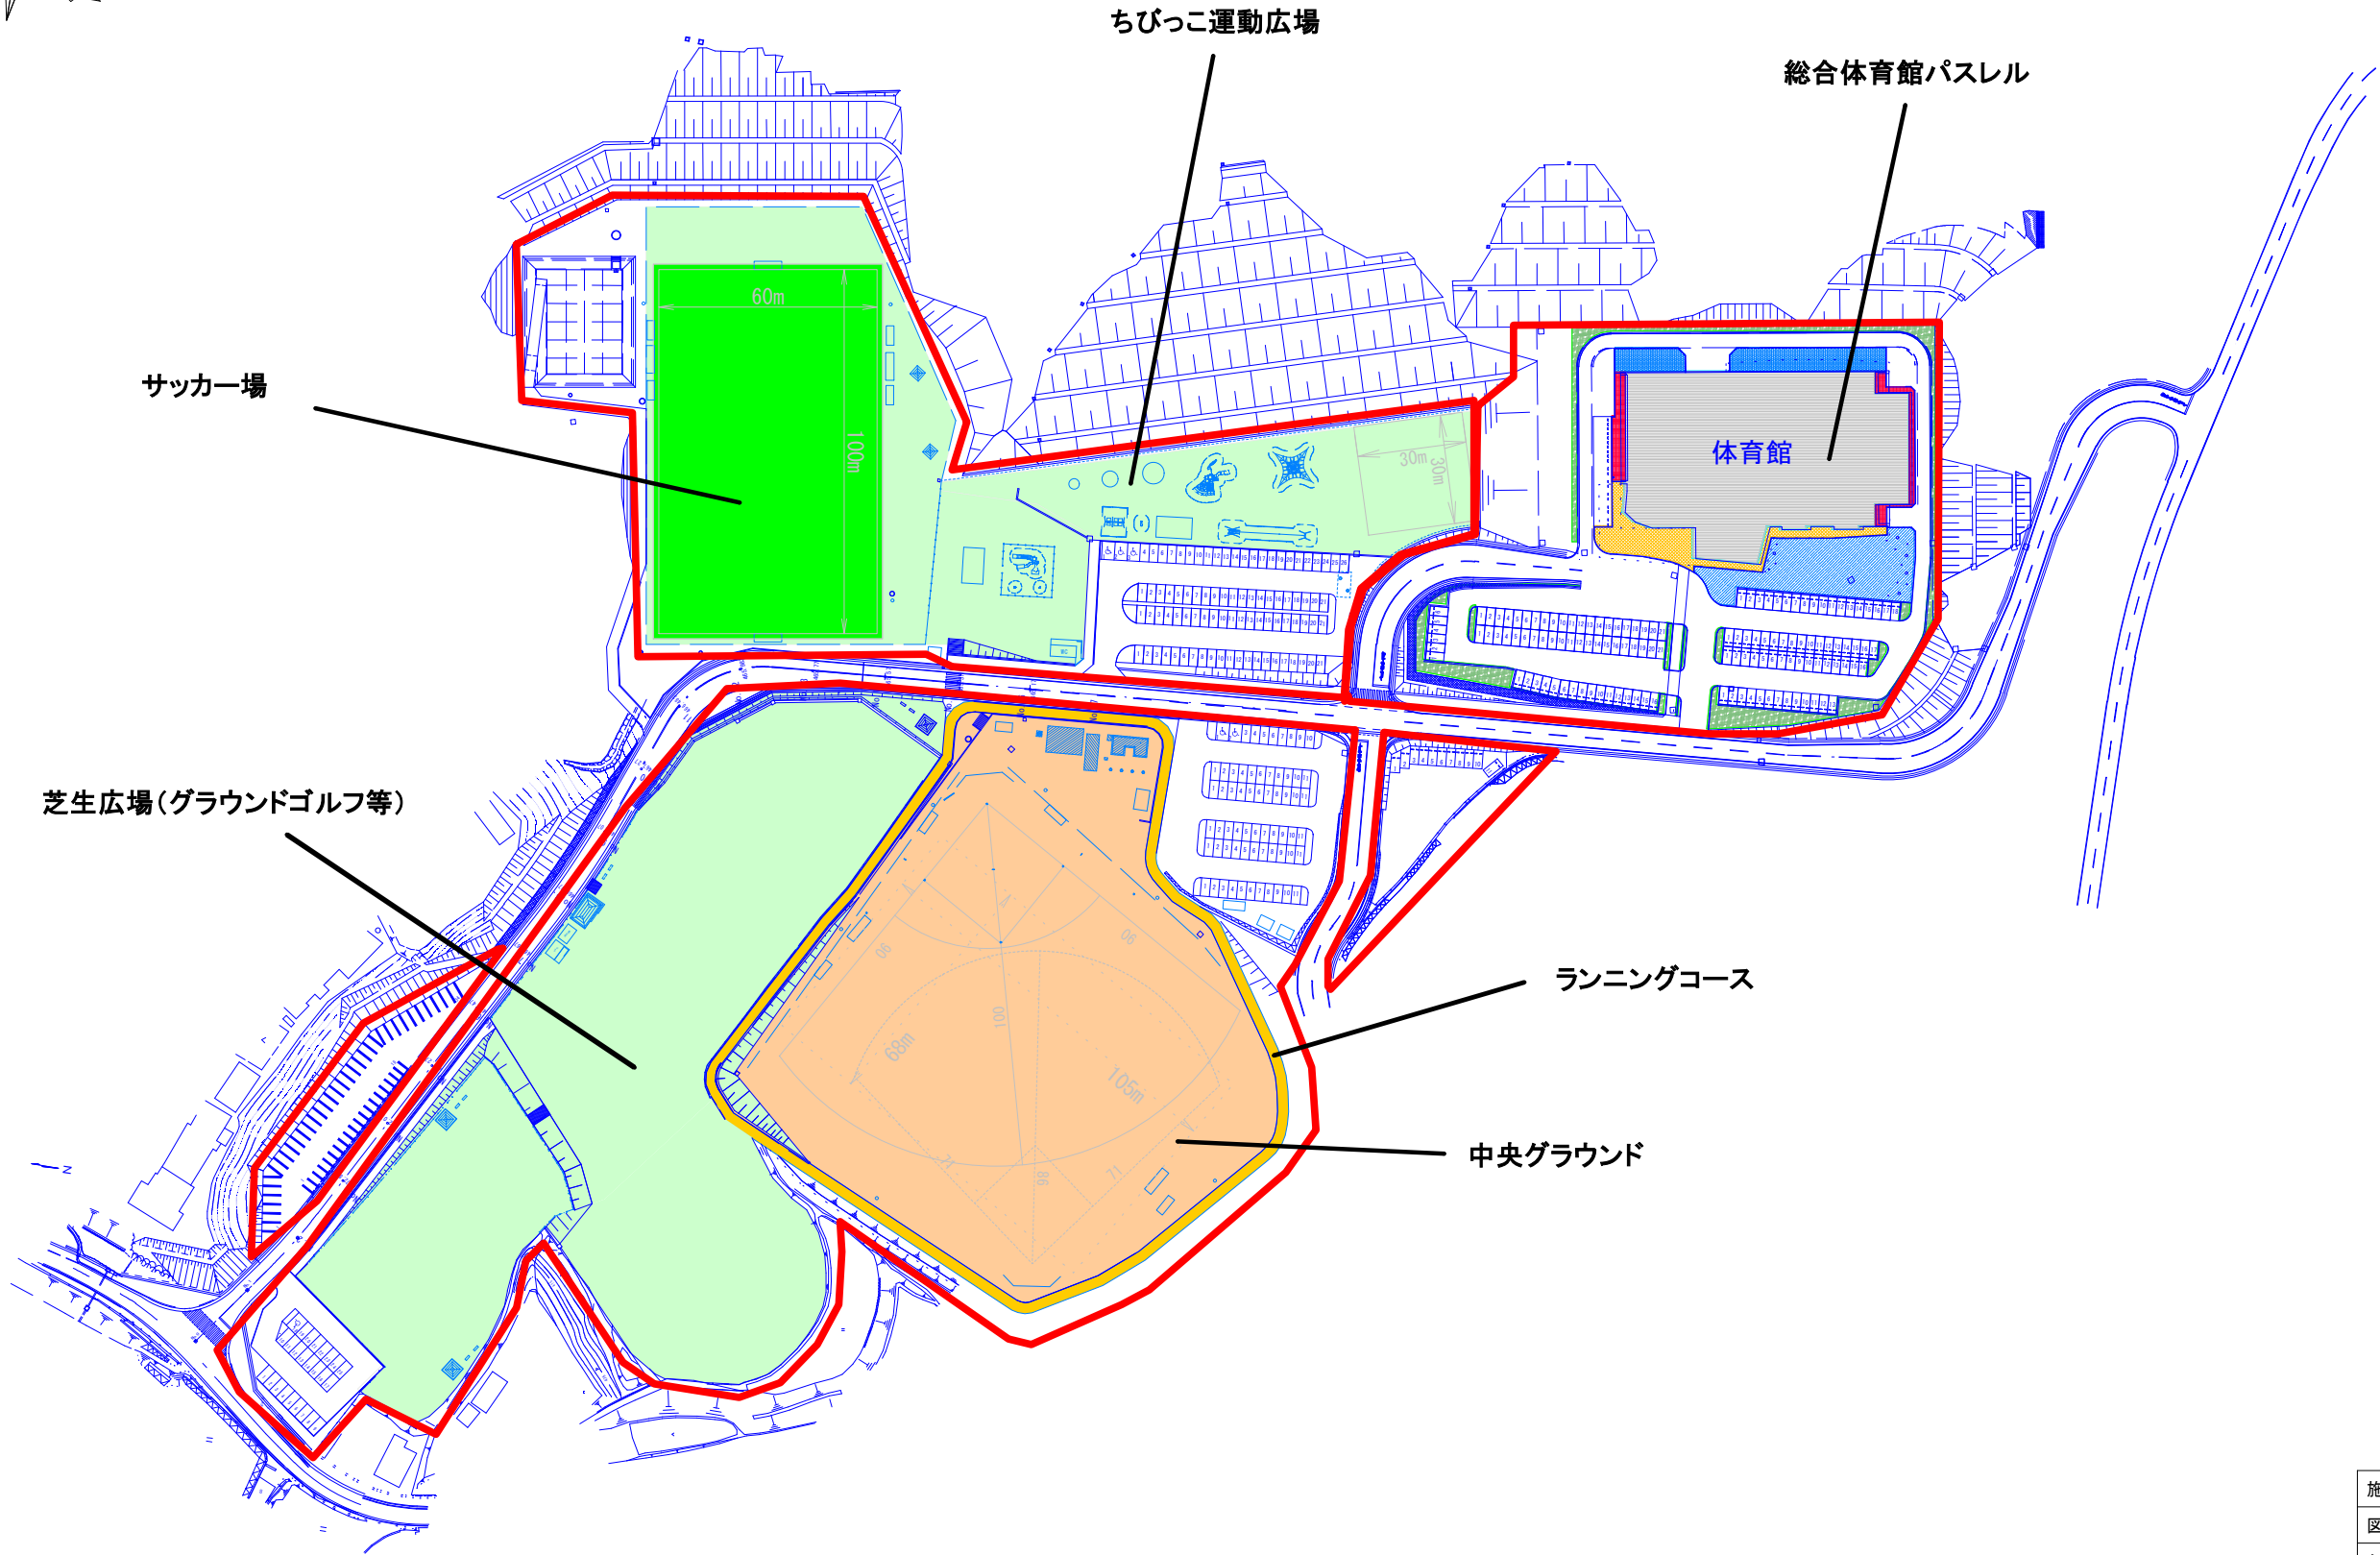


計画平面図 S=1:2000 (A3)

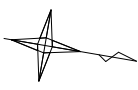

赤枠：指定管理範囲

施設名	山都町運動公園		
図面名	平 面 図		
年月日	令和8年4月		
尺 度	1:2000 (A3)	図面番号	葉之内
会社名			