

議案 第4号

工事請負変更契約の締結について

令和2年第3回山都町議会定例会において議決された、山都町カーボン・マネジメント強化事業 蘇陽総合行政センター空調機器等更新工事のうち、契約金額「92,620,000円」を「93,964,937円」に変更することとする。


令和3年1月18日 提出

山都町長 梅田 穰

(提案理由)

本件の工事請負変更契約を締結するには、議会の議決に付すべき契約及び財産の取得又は処分に関する条例（平成17年山都町条例第55号）第2条の規定により、議会の議決を経る必要があります。

これが、この議案を提出する理由です。

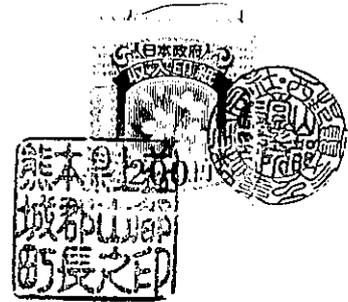

公共工事請負仮変更契約書

- 1 工事番号 山清地工第 2 号
- 2 工事名 山都町カーボン・マネジメント強化事業 蘇陽総合行政センター空調機器等更新工事
- 3 工事場所 山都町 今 地内

4 変更契約事項

変更工事請負額

増額

億	千	百	十	万	千	百	十	円
	¥	1	3	4	4	9	3	7

(うち取引に係る消費税及び地方消費税の額) ¥122,267円

工事の内容 別冊のとおり

令和 2 年 9 月 3 日 付けで請負契約を締結した上記工事について、上記変更契約事項のとおり請負契約を変更する。


本変更契約の証として、本書を2通作成し、当事者記名押印の上、各自1通を保有する。
なお、この契約は、議会の議決を得たとき本契約としての効力を生ずるものとし、議会の議決を得られないときは無効となり、発注者は一切の責任を負わないものとする。

令和 2 年 12 月 28 日

発注者 山都町
代表者

山都町長

梅田 穰

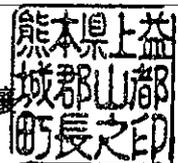


請負者 住 所
商号又は名称
代表者氏名

上益城郡山都町南田289
西邦電気工事株式会社 山都営業所
所長 上田 勝徳




工事請負契約概要

- 1 工事番号 山清地工第2号
- 2 工事名 山都町カーボン・マネジメント強化事業
蘇陽総合行政センター空調機器等更新工事
- 3 工事場所 山都町 今 地内
- 4 当初契約年月日 令和 2年 9月 3日
- 5 工事概要 主な工種及び数量
空調機器等の更新工事
- ・ 吸収式冷温水機 1台
 - ・ 冷却塔 1台
 - ・ ガスヒートポンプエアコン（室外機） 8台
 - ・ ガスヒートポンプエアコン（室内機） 39台
 - ・ パッケージエアコン 3台
 - ・ 床置型全熱交換器 1台
- 6 契約の相手方 上益城郡山都町南田289
西邦電気工事株式会社 山都営業所
所長 上田勝徳

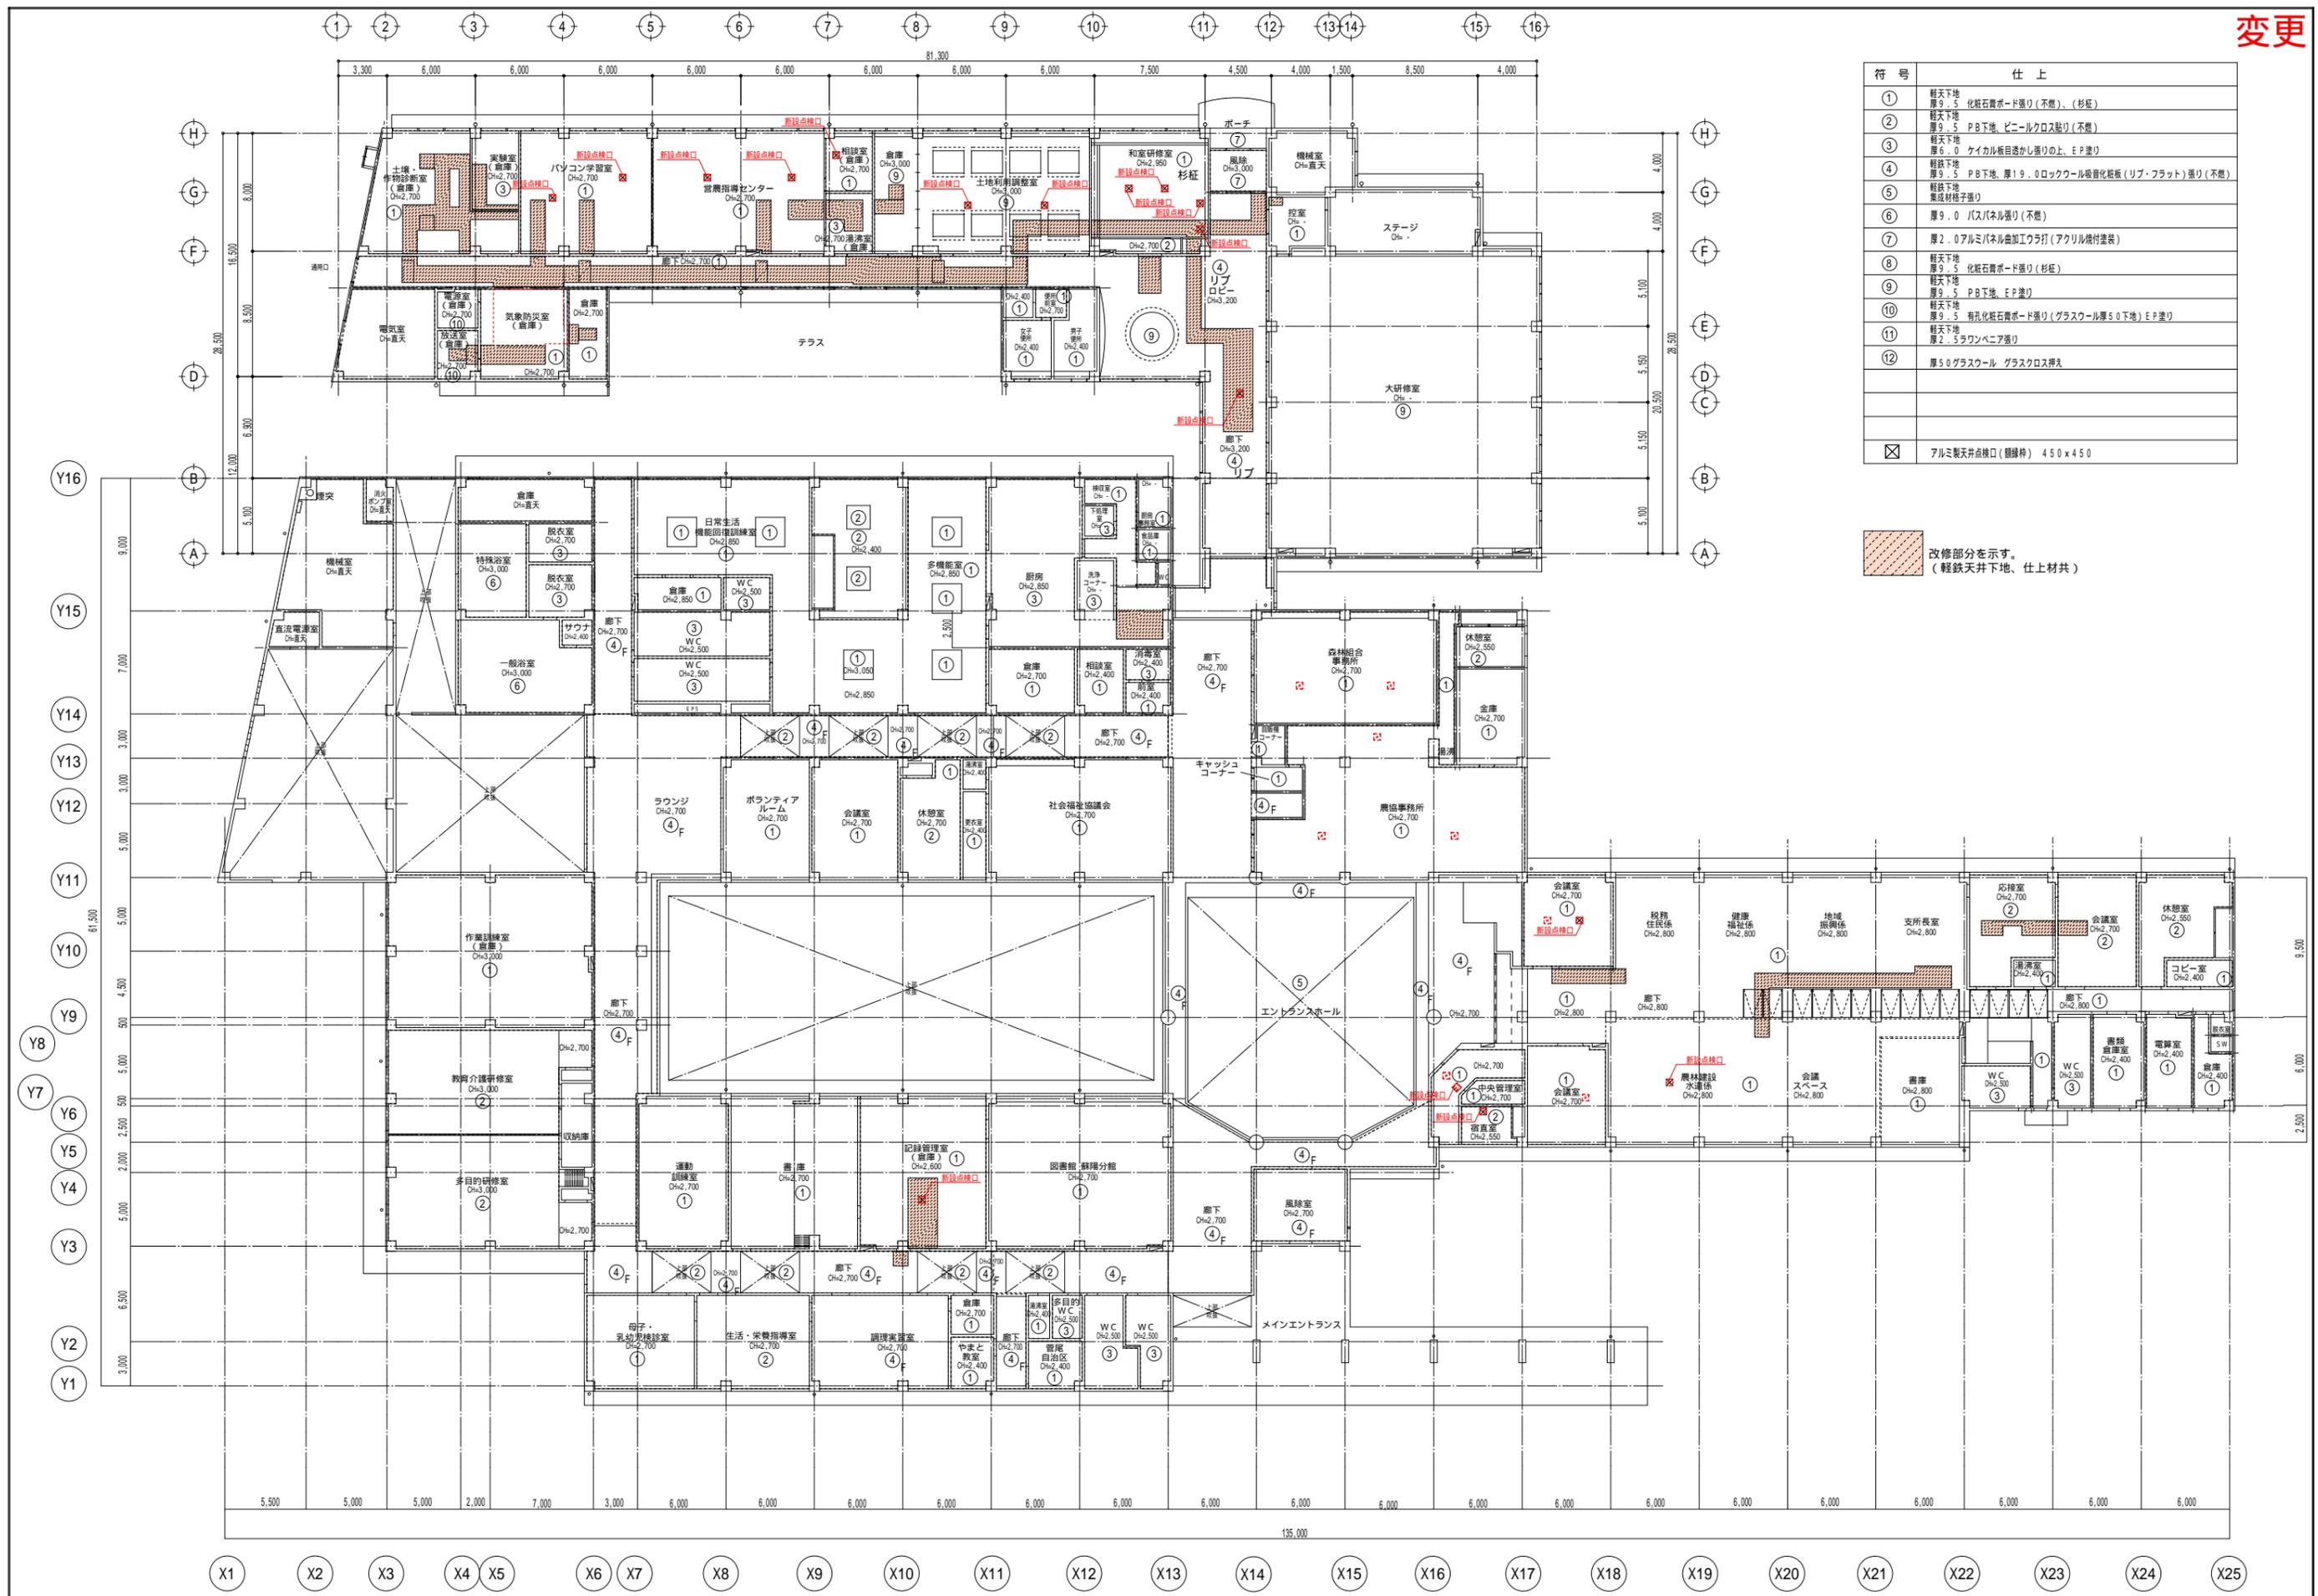


符号	仕上
①	軽天地下 厚9.5 化粧石膏ボード張り(不燃)、(杉紙)
②	軽天地下 厚9.5 P.B下地、ビニルクロス貼り(不燃)
③	軽天地下 厚6.0 ケイカル板目透かし張りの上、E.P塗り
④	軽天地下 厚9.5 P.B下地、厚19.0ロックワール級強化紙(リブ・フラット)張り(不燃)
⑤	軽天地下 集材材格子張り
⑥	厚9.0 バスパネル張り(不燃)
⑦	厚2.0アルミパネル加工ウラ打(アクリル接着塗装)
⑧	軽天地下 厚9.5 化粧石膏ボード張り(杉紙)
⑨	軽天地下 厚9.5 P.B下地、E.P塗り
⑩	軽天地下 厚9.5 有孔化粧石膏ボード張り(ガラスワール厚5.0下地)E.P塗り
⑪	軽天地下 厚2.5 ラウワンペニア張り
⑫	厚5.0ガラスワール グラスクロス押入
☒	アルミ製天井点検口(隠線特) 450x450

改修部分を示す。
(軽天地下地、仕上材共)

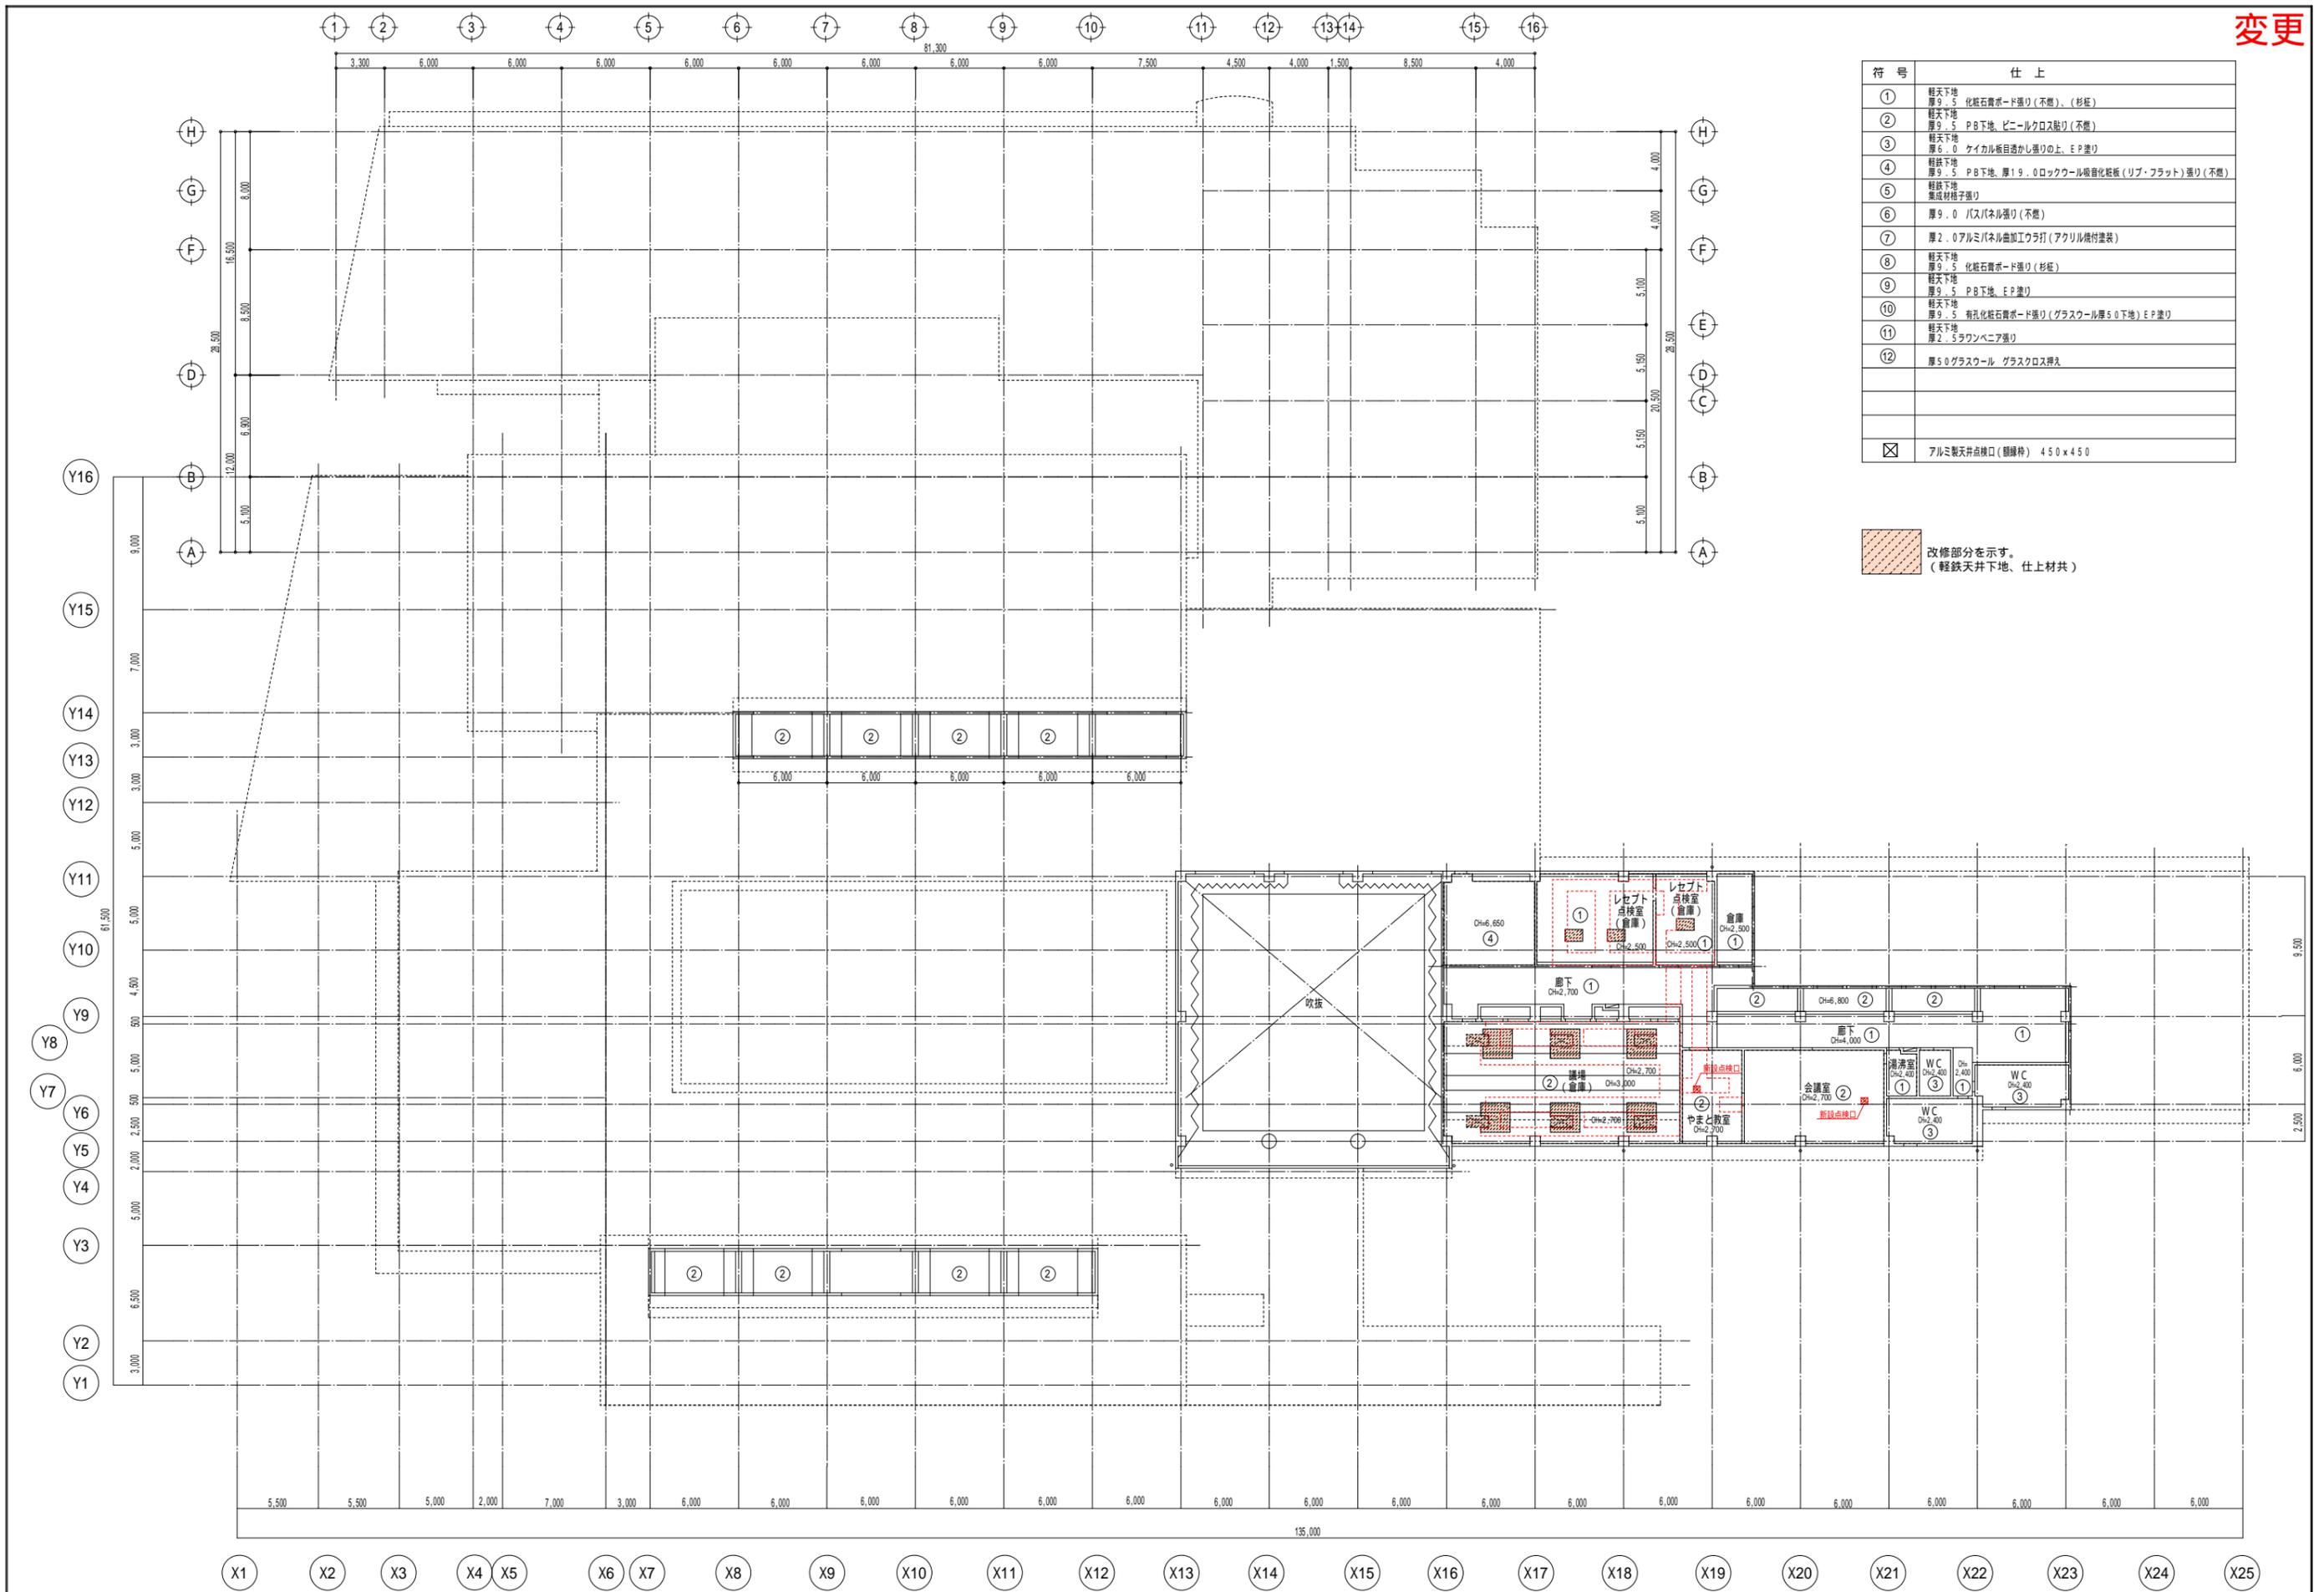

符号	仕上
①	軽鉄下地 厚9.5 化粧石膏ボード張り(不燃)、(杉板)
②	軽鉄下地 厚9.5 P.B下地、ビニルクロス貼り(不燃)
③	軽鉄下地 厚6.0 ケイカル板目透かし張りの上、E.P塗り
④	軽鉄下地 厚9.5 P.B下地、厚19.0ロックワール級強化紙板(リブ・フラット)張り(不燃)
⑤	軽鉄下地 集成材格子張り
⑥	厚9.0 パネル張り(不燃)
⑦	厚2.0アルミパネル加工ウラ打(アクリル接着塗装)
⑧	軽鉄下地 厚9.5 化粧石膏ボード張り(杉板)
⑨	軽鉄下地 厚9.5 P.B下地、E.P塗り
⑩	軽鉄下地 厚9.5 有孔化粧石膏ボード張り(ガラスウール厚50下地)E.P塗り
⑪	軽鉄下地 厚2.5 ラウソクアスベスト
⑫	厚50ガラスウール グラスウール挿入
☒	アルミ製天井点検口(隠線特) 450x450

改修部分を示す。
(軽鉄天井下地、仕上材共)

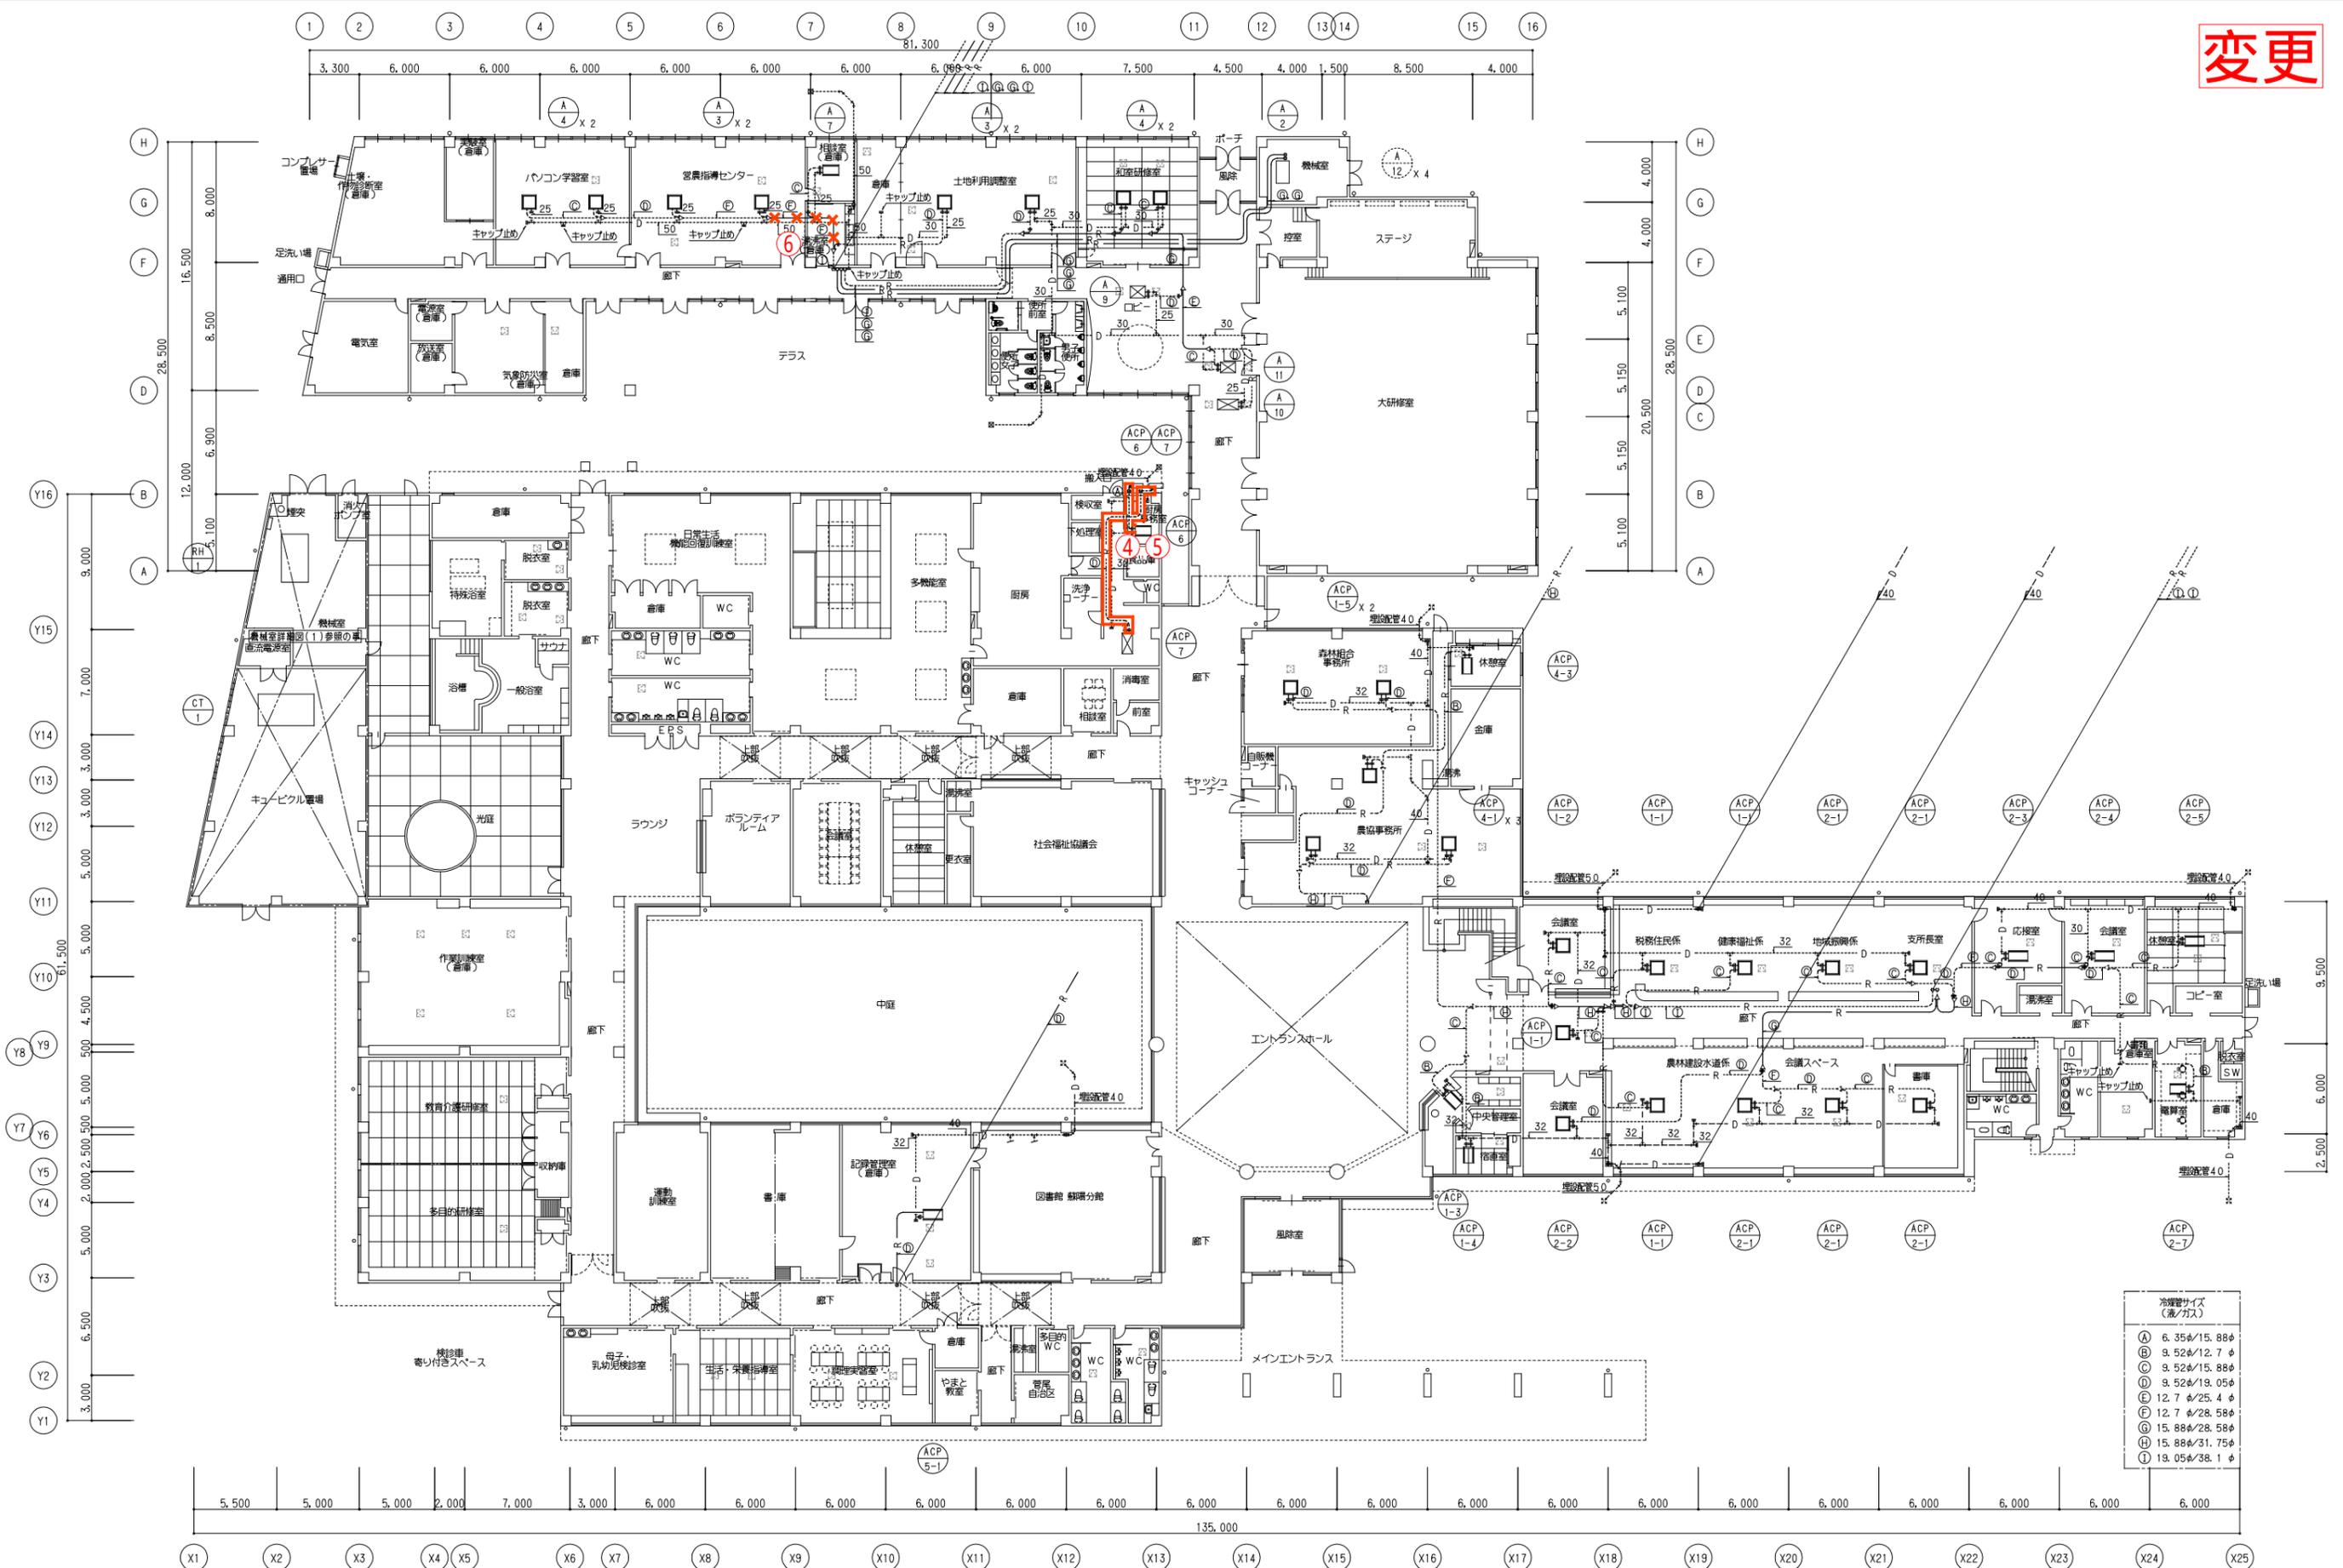


冷配管サイズ (流/対入)


Ⓐ	6.35φ/15.88φ
Ⓑ	9.52φ/12.7φ
Ⓒ	9.52φ/15.88φ
Ⓓ	9.52φ/19.05φ
Ⓔ	12.7φ/25.4φ
Ⓚ	12.7φ/28.58φ
Ⓛ	15.88φ/28.58φ
Ⓜ	15.88φ/31.75φ
Ⓝ	19.05φ/38.1φ

1階平面図 1:200


注記
 ・図中点線部分は既存範囲を示す。
 ・図中---は既設配管接続を示す。

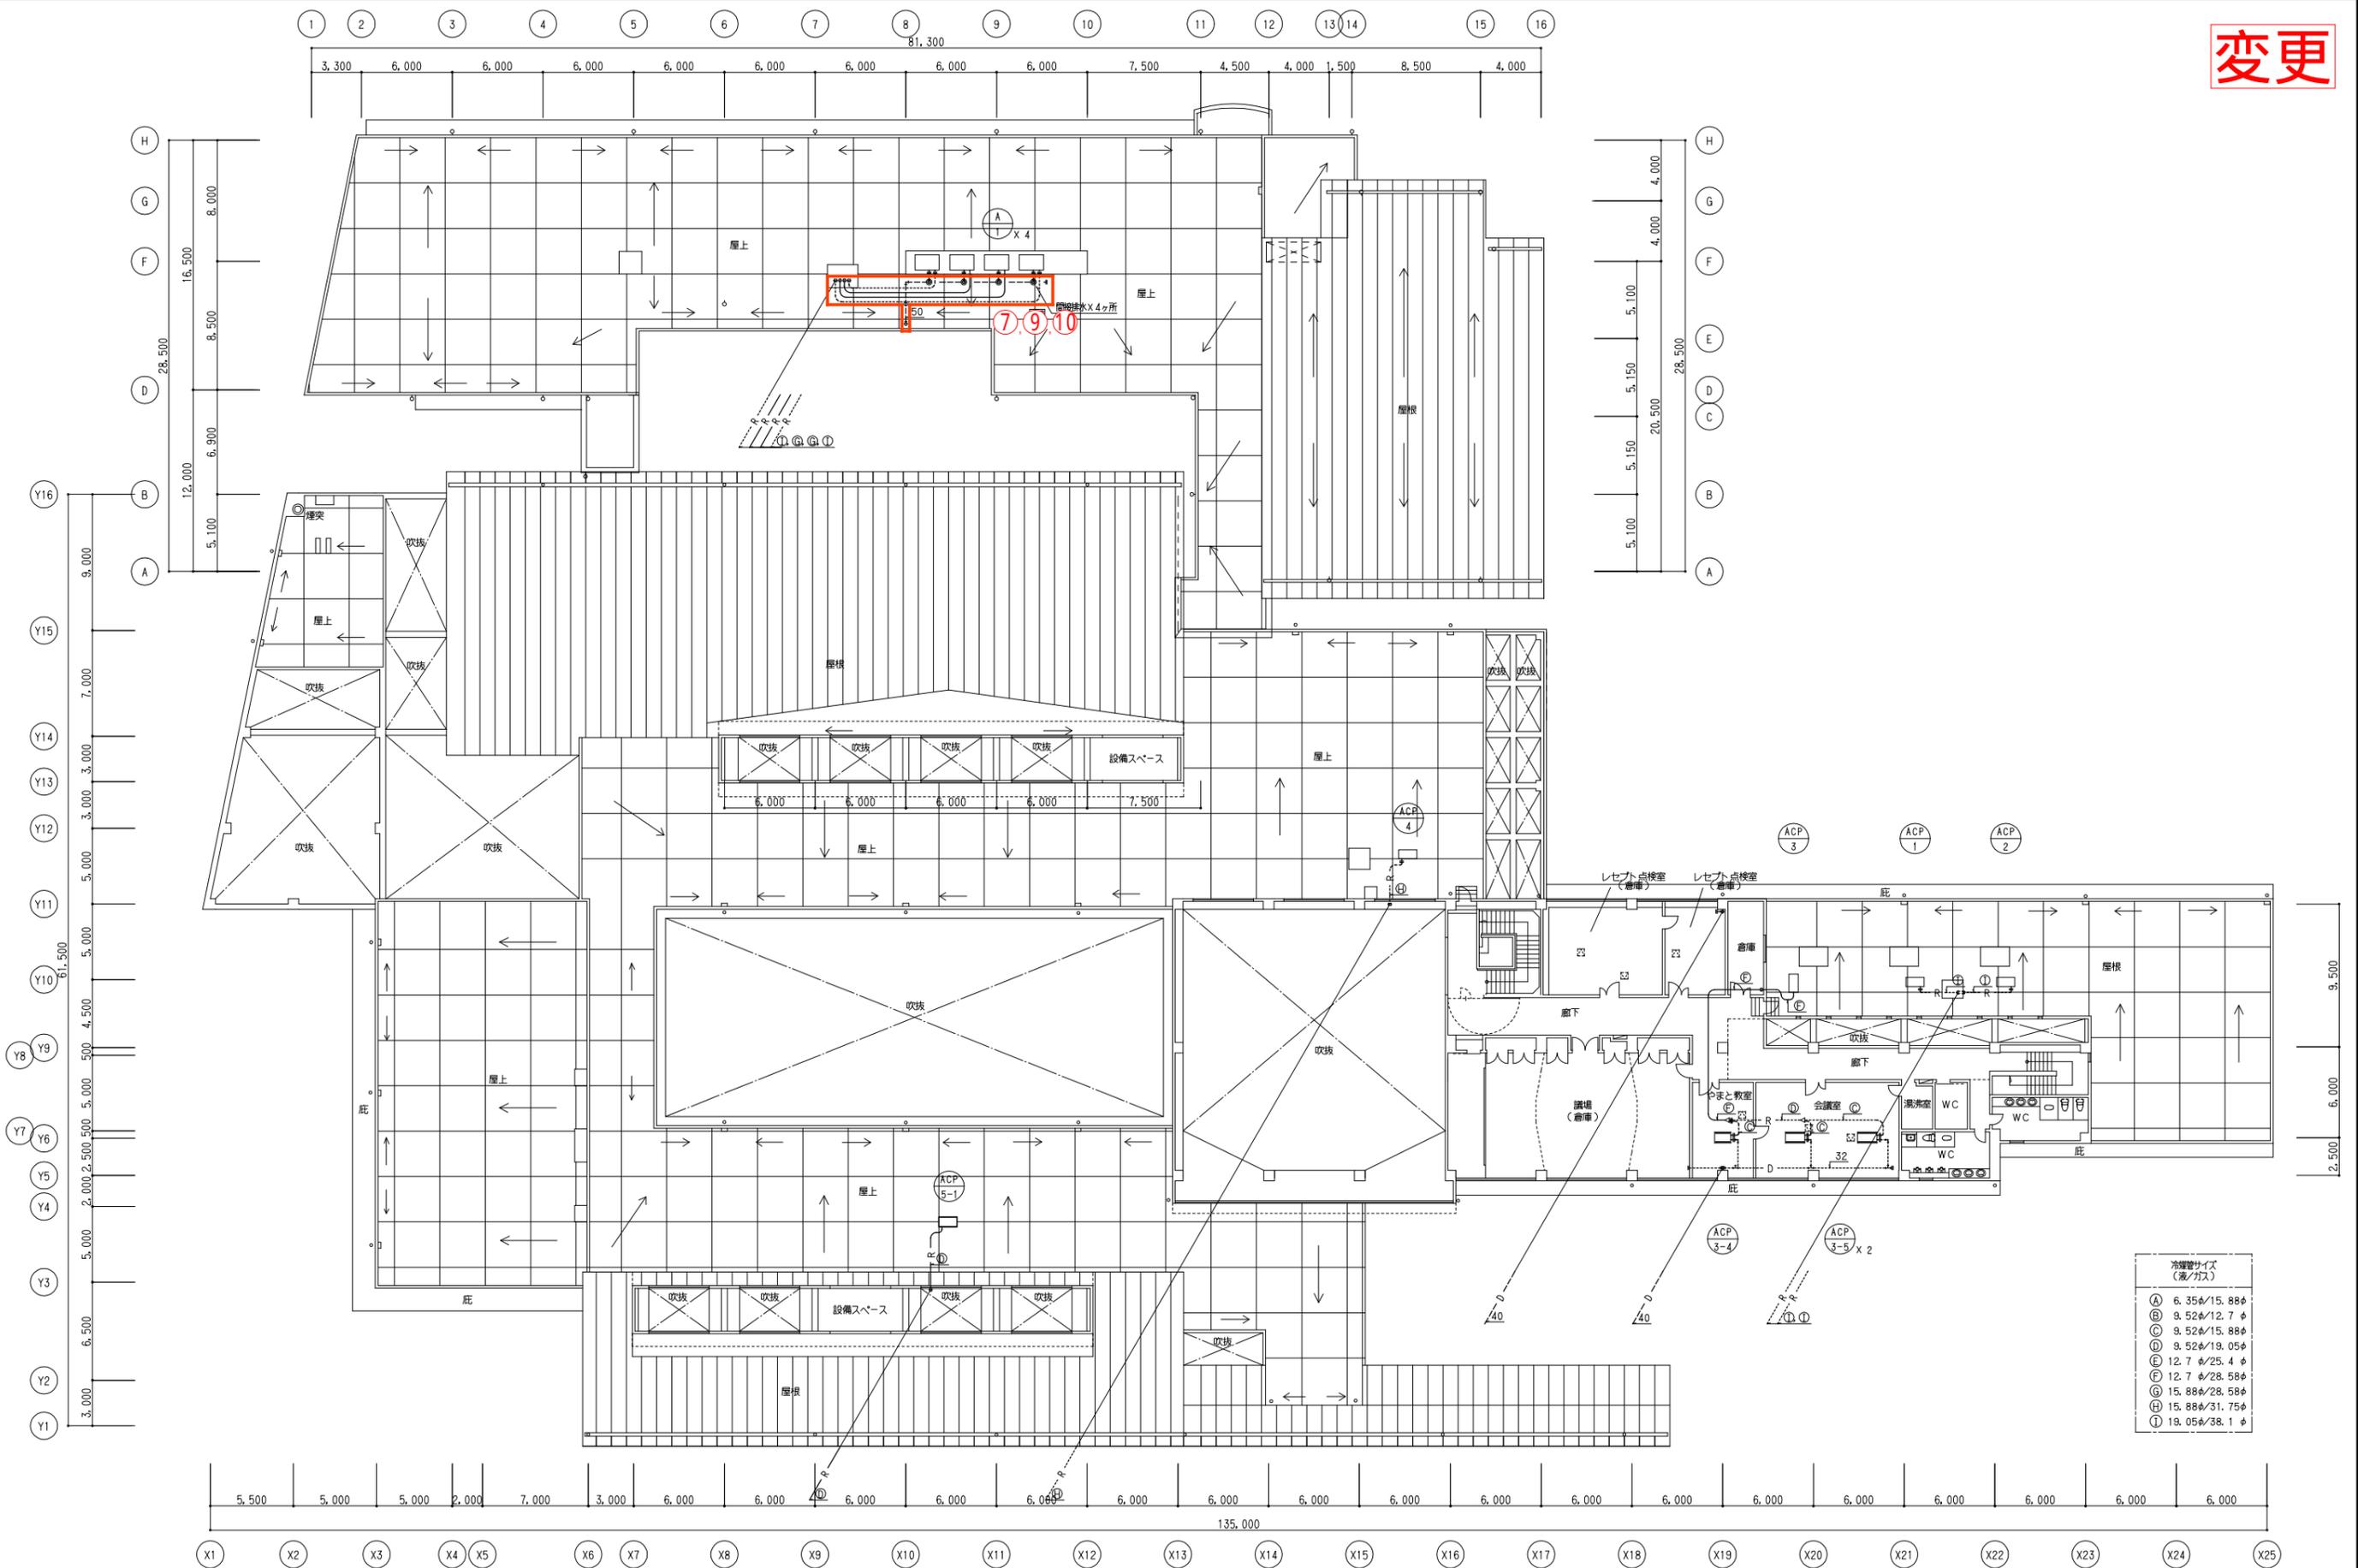

2階平面図 1:200
 注記
 ・図中点線部分は既設範囲を示す。
 ・室外機は屋上に設置する。
 ・図中一冊は図例及び管線表示。

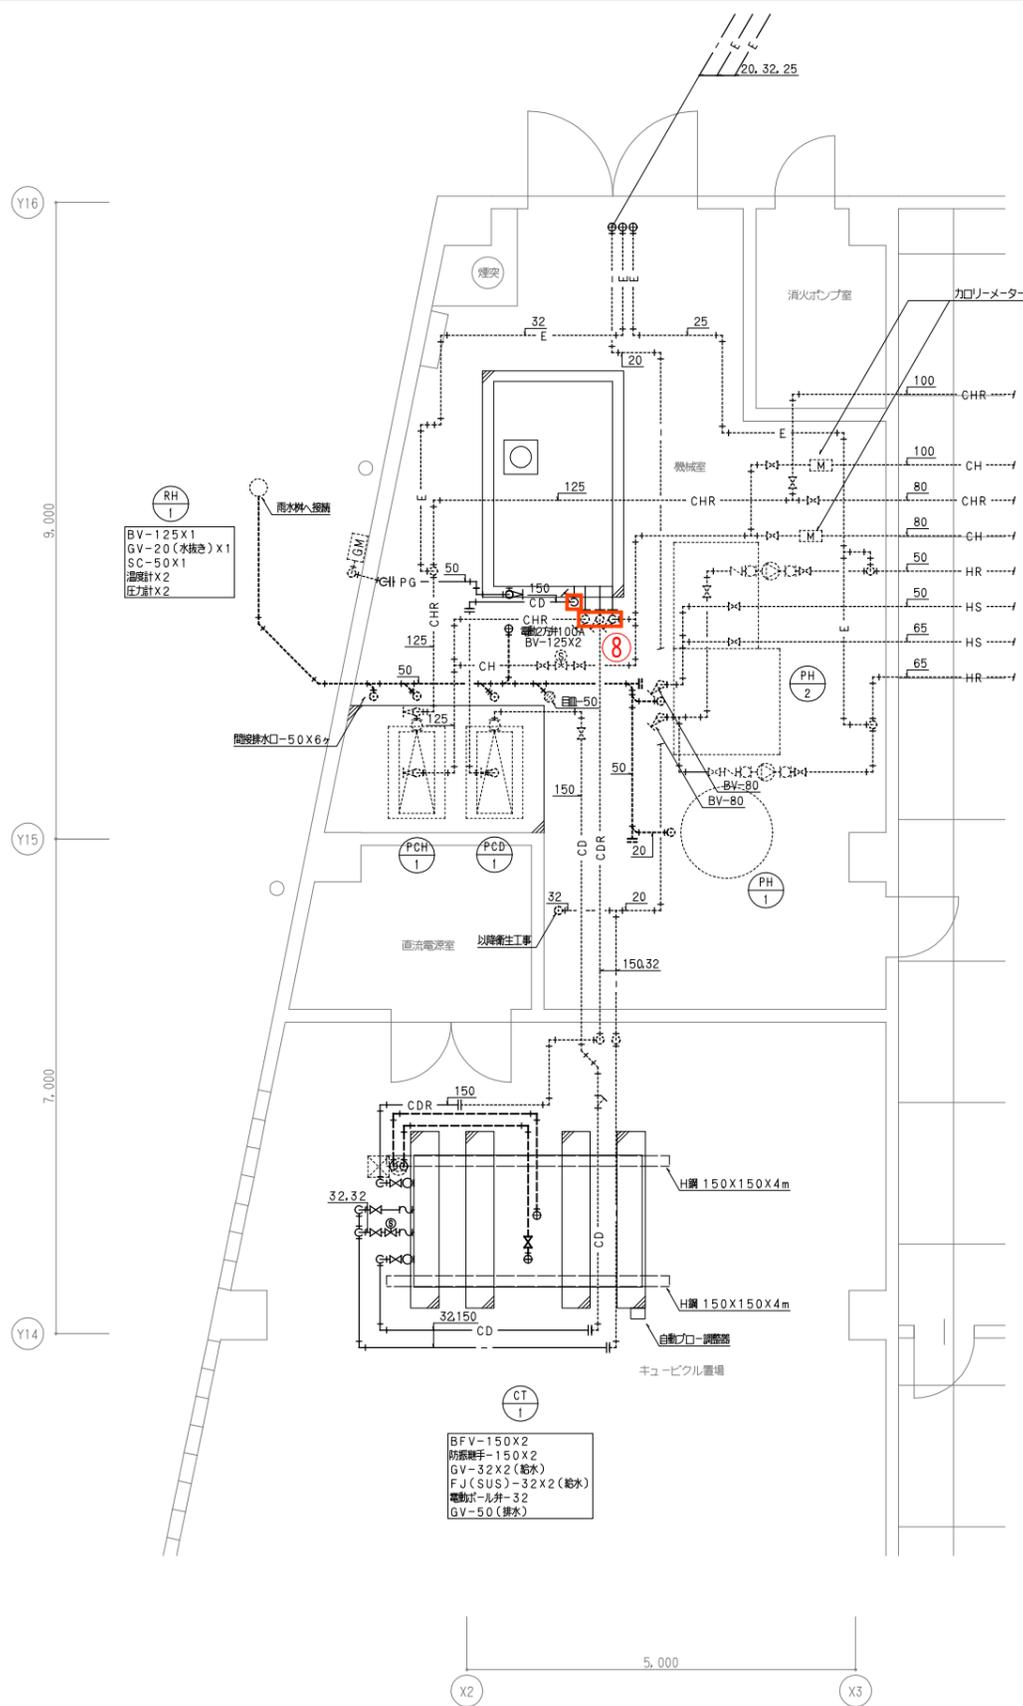

熱源機械室詳細図(配管) 1:50
 注記) 図中点線部分は既存範囲を示す。
 図中---は既設配管接続を示す。

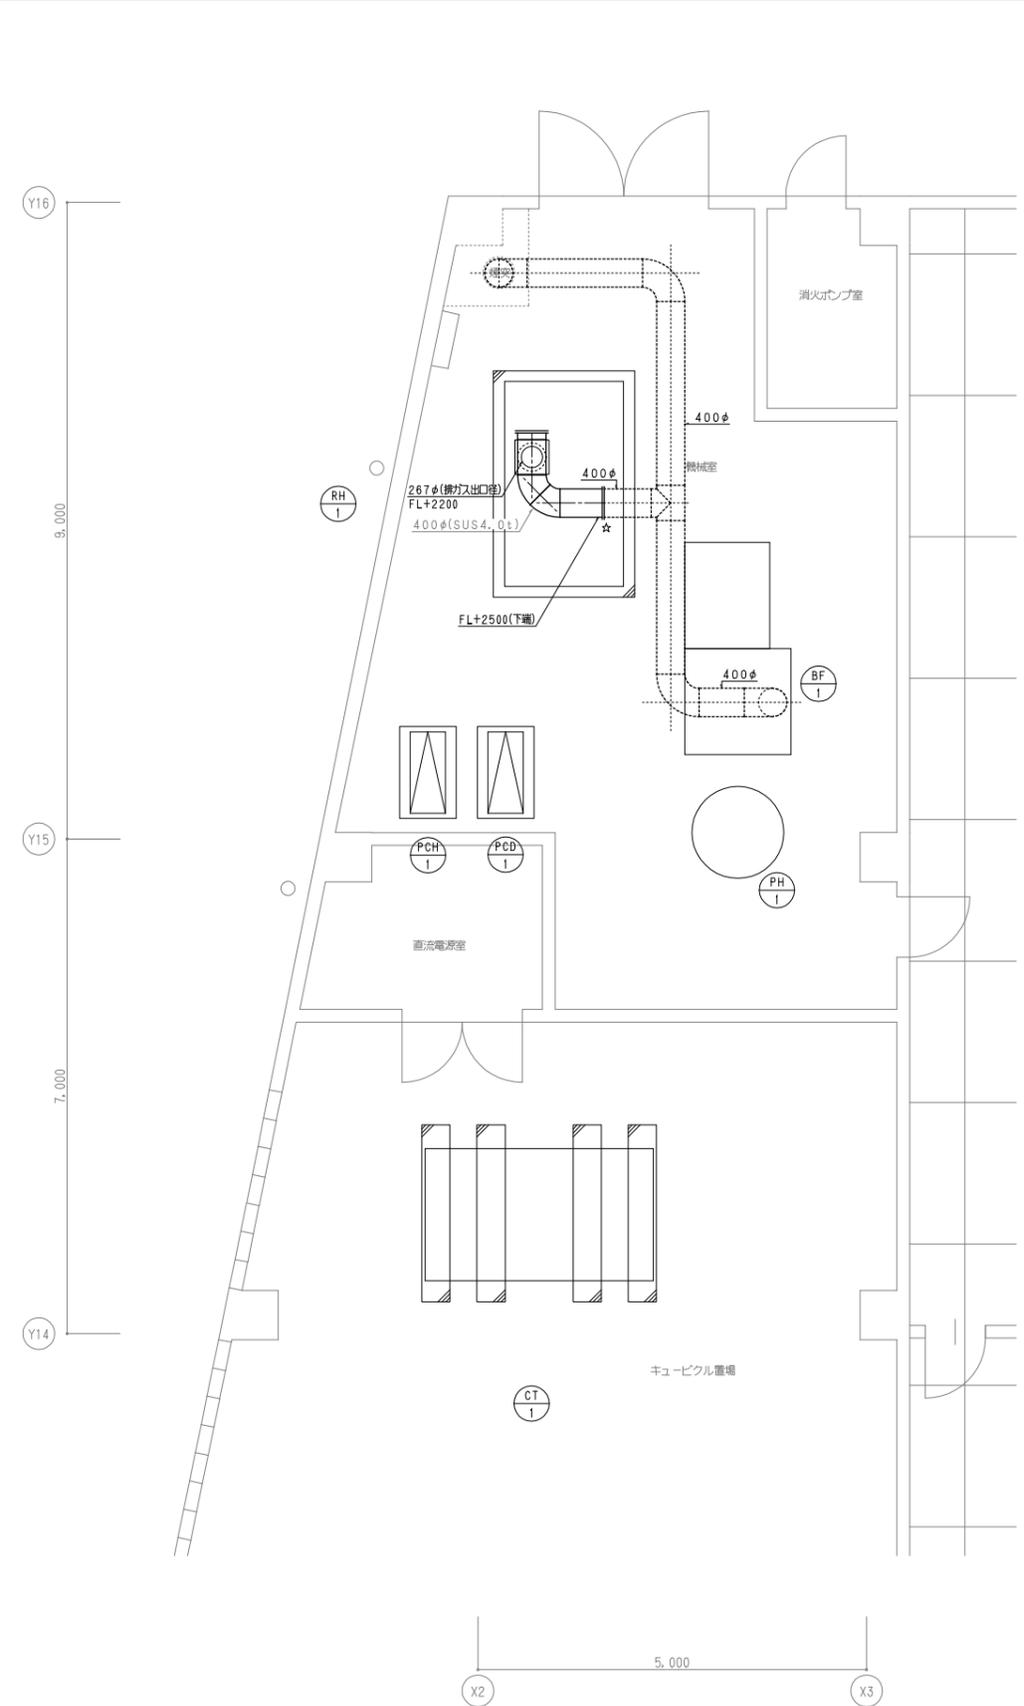

熱源機械室詳細図(煙導) 1:50
 注記) 図中点線部分は既存範囲を示す。
 図中☆は既設ダクト接続を示す。

