

議案 第37号

工事請負変更契約の締結について

令和2年第3回定例会において議決された水の田尾下鶴線道路改良工事（R2国債）のうち、契約金額「60,940,000円」を「63,331,796円」に変更することとする。

令和3年3月11日 提出

山都町長 梅田 穰

（提案理由）

本件の工事請負変更契約を締結するには、議会の議決に付すべき契約及び財産の取得又は処分に関する条例（平成17年山都町条例第55号）第2条の規定により、議会の議決を経る必要があります。

これが、この議案を提出する理由です。

工事請負変更契約概要

1 工事番号	民安2国第2号
2 工事名	水の田尾下鶴線道路改良工事（R2国債）
3 工事場所	山都町 北中島 地内
4 当初契約年月日	令和2年9月3日
5 工事内容	施工延長 L = 167.0m 掘削工 2,562m ³ 路床置換工 419m ³ 植生工 995m ² 大型ブロック積工 362m ² 排水構造物工 173m 下層路盤工 834m ²
6 契約の相手方	上益城郡山都町千滝222-1 株式会社尾上建設 代表取締役 上村 雄二

変更数量増減表

民安2国第2号

水の田尾下鶴線道路改良工事(R2国債)

項目	単位	数量		増減	備考
		当初	変更		
施工延長	m	173.6	167.0	△ 6.6	
掘削工	m3	2,631	2,562	△ 69	
盛土工	m3	660	660	0	
法面整形工	m2	969	995	26	
土砂運搬工	m3	2,084	2,015	△ 69	
路床置換工	m3	435	419	△ 16	
法面保護工	m2	526	995	469	
土留ブロック工	m	66	66	0	
大型ブロック積工	m2	364	362	△ 2	
ブロック積工	m2	103	103	0	
側溝工	m	178	173	△ 5	
構造物撤去工	m3	38.2	37.3	△ 0.9	
下層路盤工	m2	866	834	△ 32	
コンクリート舗装工	m2	0	49	49	
現場発生木材処分	t	4	20	16	



公共工事請負変更仮契約書

- 1 工事番号 民安2国 第 2 号
- 2 工事名 水の田尾下鶴線道路改良工事(R2国債)
- 3 工事場所 上益城郡山都町 北中島 地内

4 変更契約事項

工事変更契約 増額 減	百	拾	億	千	百	拾	万	千	百	拾	円
			¥	2	3	9	1	7	9	6	

(うち取引に係る消費税及び地方消費税の額 217,436 円)

工事の内容 別冊のとおり

5 解体工事に要する費用等 別紙のとおり

(※設計図書の変更に伴い契約書別紙に変更がある場合のみ)

令和 2 年 9 月 3 日 付けで請負契約を締結した上記工事について、上記変更契約事項のとおり請負契約を変更する。

本変更契約の証として、本書2通を作成し、当事者記名押印のうえ、各自1通を保有する。

なお、この契約は、議会の議決を得たとき本契約としての効力を生ずるものとし、議会の議決を得られないときは無効となり、発注者は一切の責任を負わないものとする。

令和 3 年 2 月 22 日

発注者 山 都 町

代 表 者 山都町長 梅 田

受注者 住 所 熊本県上益城郡山都町千滝222-1

商号又は名称 株式会社尾上建設

代表者氏名 代表取締役 上 村 雄 二




水の田尾下鶴線道路改良工事 (R2国債)
 変更図面1 平面図

3

令和2年度国債 施工延長 L=173.6m

- 凡例
- R1まで実施済箇所
 - R2施工箇所
 - R2施工変更(増)箇所
 - R2施工変更(減)箇所
 - R3以降計画箇所

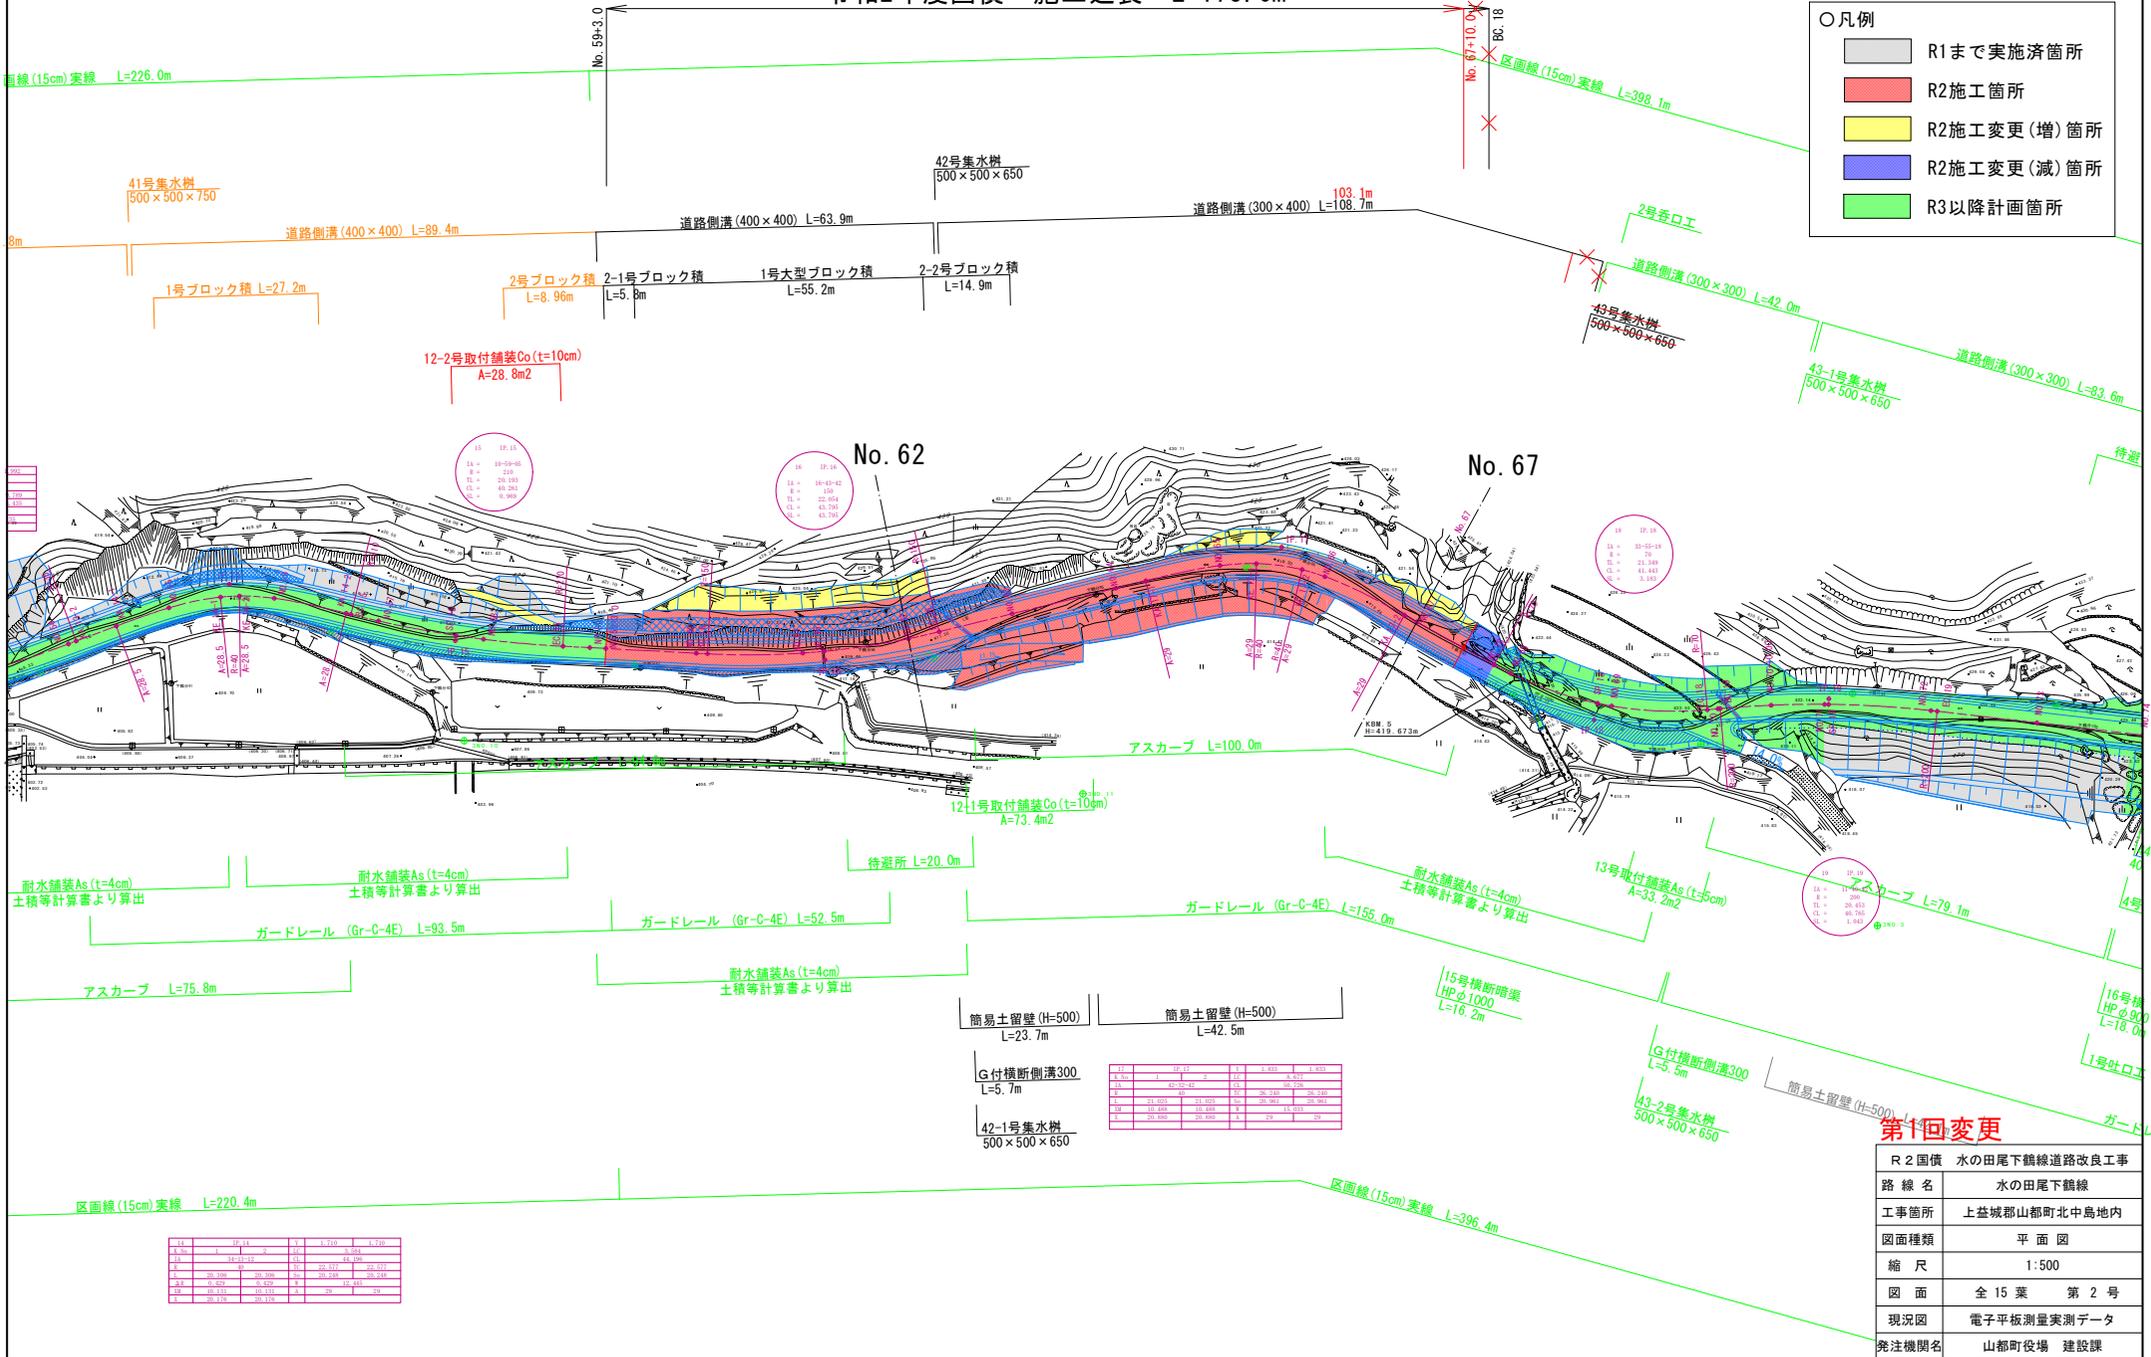


第1回変更

R2国債	水の田尾下鶴線道路改良工事	
路線名	水の田尾下鶴線	
工事箇所	上益城郡山都町北中島地内	
図面種類	平面図	
縮尺	1:500	
図面	全15葉	第2号
現況図	電子平板測量実測データ	
発注機関名	山都町役場 建設課	

11	10	11	12	13	14	15	16	17	18	19	20
10	11	12	13	14	15	16	17	18	19	20	21
11	12	13	14	15	16	17	18	19	20	21	22
12	13	14	15	16	17	18	19	20	21	22	23
109	110	111	112	113	114	115	116	117	118	119	120

水の田尾下鶴線道路改良工事（R2国債）
 変更図面 2 横断面図（代表断面）

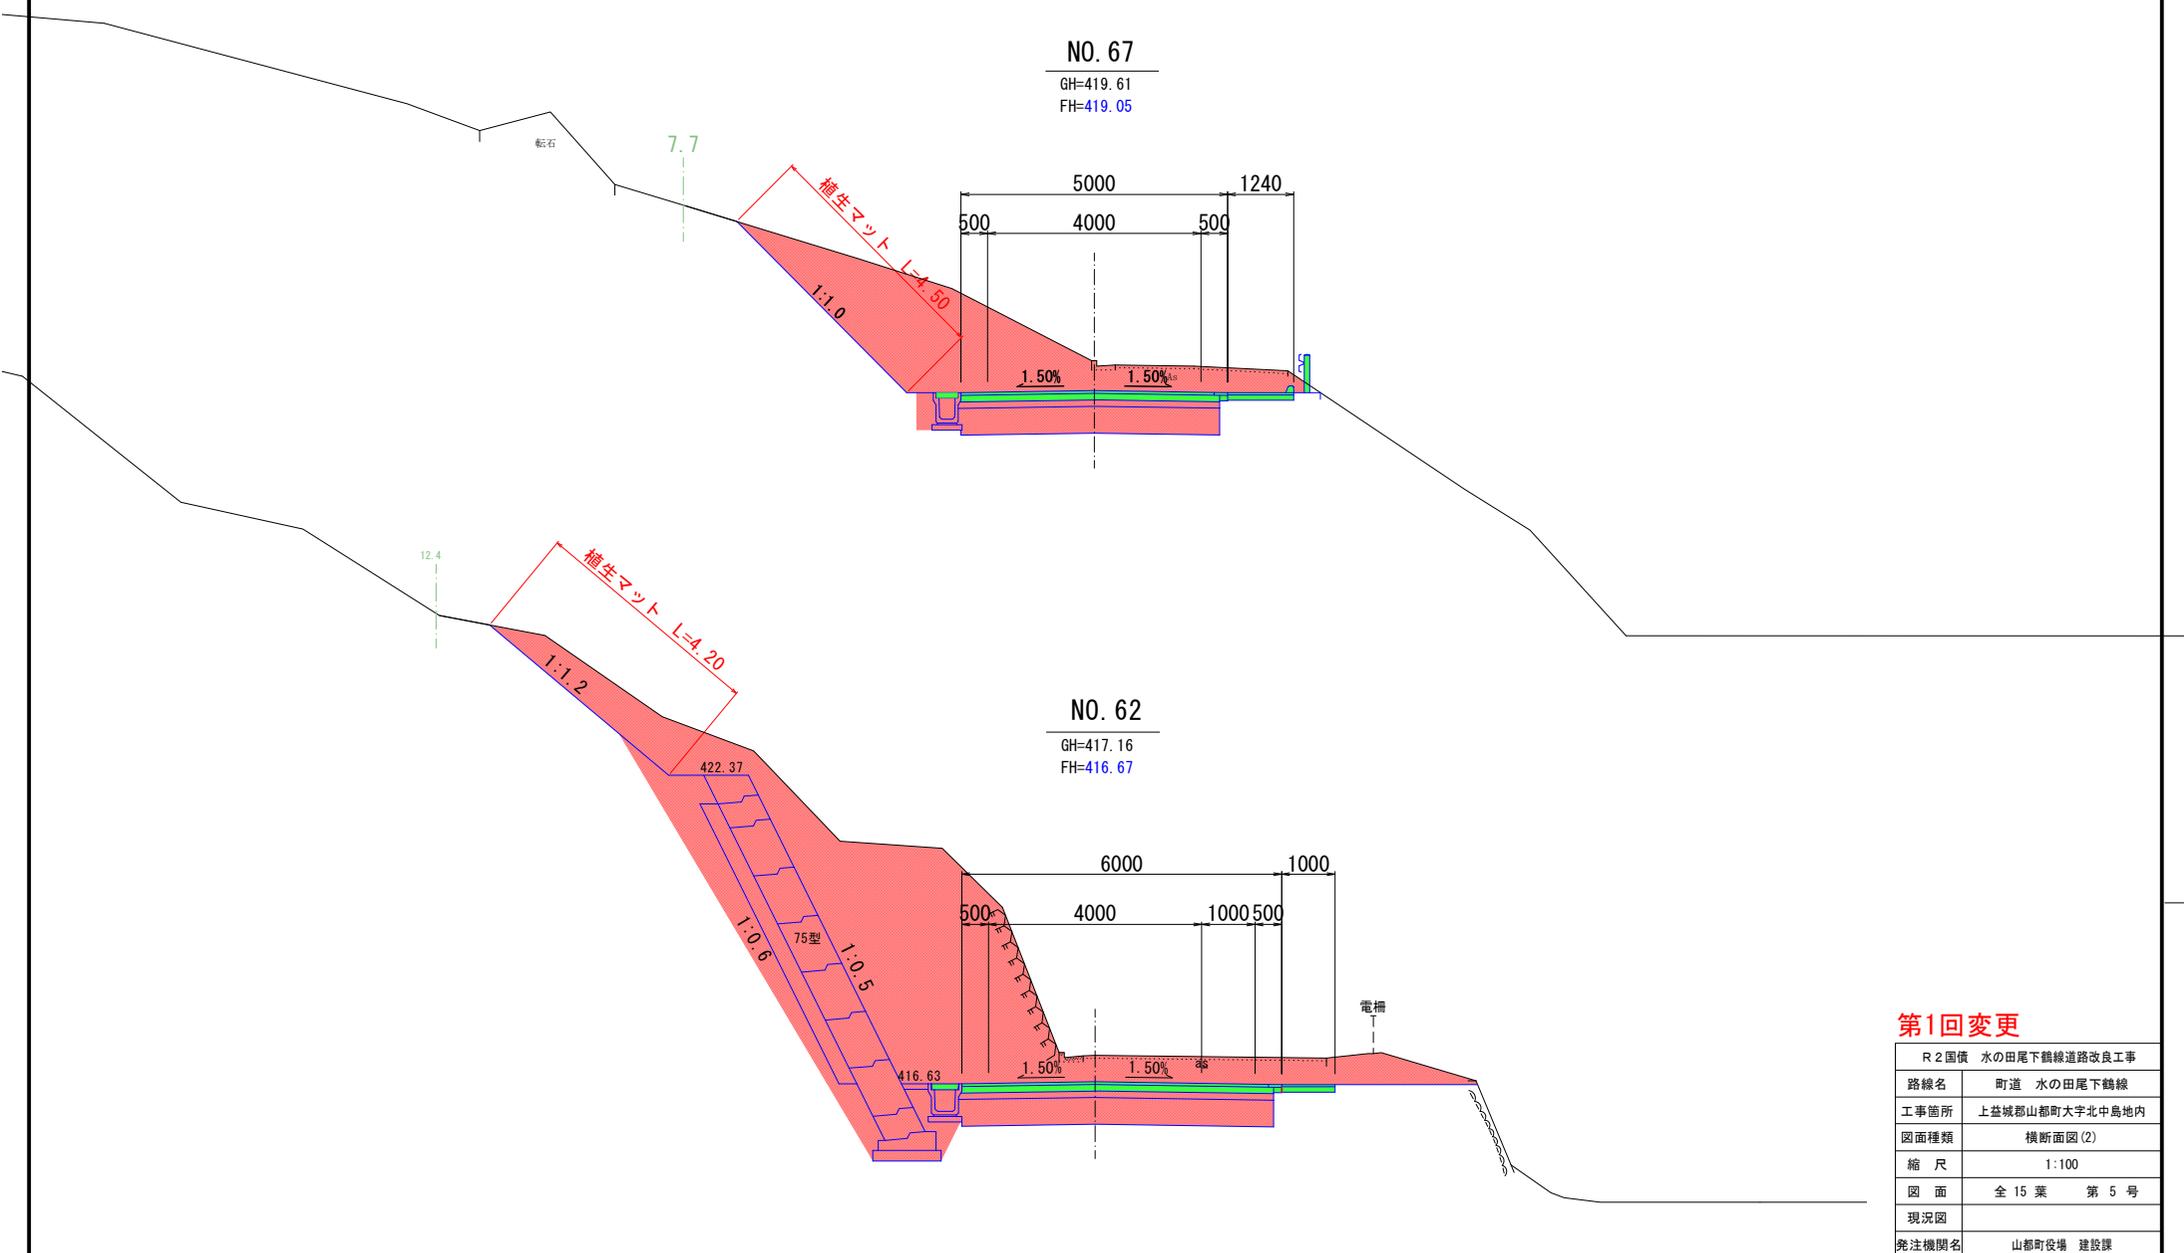

第1回変更

R2国債	水の田尾下鶴線道路改良工事
路線名	町道 水の田尾下鶴線
工事箇所	上益城郡山都町大字北中島地内
図面種類	横断面図(2)
縮尺	1:100
図面	全15葉 第5号
現況図	
発注機関名	山都町役場 建設課