

議案 第82号

工事請負契約の締結について

次の工事について、請負契約を締結することとする。

令和 3 年 1 1 月 2 2 日 提出

山都町長 梅田 穰

- 1 工 事 番 号 山創造観第18号
- 2 工 事 名 通潤橋周辺公園整備工事
- 3 工 事 場 所 山都町 城原 地内
- 4 契 約 金 額 100, 100, 000円 (税込み)
- 5 契約の相手方 熊本県上益城郡山都町杉木465-1
大栄企業株式会社 代表取締役 込山憲太郎
- 6 契約の方法 指名競争入札

(提案理由)

本件の工事請負契約を締結するには、議会の議決に付すべき契約及び財産の取得又は処分に関する条例（平成17年山都町条例第55号）第2条の規定により、議会の議決を経る必要があります。

これが、この議案を提出する理由です。



仮


公共工事請負契約書

1 工事番号 山創造観第 18 号

2 工事名 通潤橋周辺公園整備工事

3 工事場所 山都町 城原 地内

4 工期 令和 3 年 11 月 24 日から
令和 4 年 3 月 22 日まで

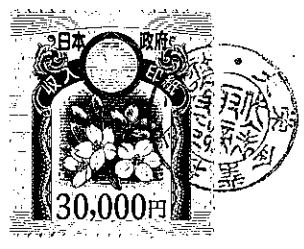

5 請負代金額

百	拾	億	千	百	拾	万	千	百	拾	円
	¥	1	0	0	1	0	0	0	0	0

(うち取引に係る消費税及び地方消費税の額 9,100,000 円)

6 契約保証金 10,010,000 円

7 解体工事に要する費用等

上記の工事について、発注者山都町と受注者 **大栄企業株式会社** は、各々の対等な立場における合意に基づいて、山都町公共工事請負契約約款の各条項及び上記内容によって公正な請負契約を締結し、信義に従って誠実にこれを履行するものとする。

本契約の証として、本書2通を作成し、発注者及び受注者が記名押印の上、各自1通を保有する。

なお、この契約は、議会の議決を得たとき本契約としての効力を生ずるものとし、議会の議決を得られないときは無効となり、発注者は一切の責任を負わないものとする

令和 3 年 11 月 12 日

発注者 山都町
代表者 山都町長 梅田



受注者 住所 熊本県上益城郡山都町杉木465-1
商号又は名称 大栄企業株式会社
代表者氏名 代表取締役 込山 憲太



工事請負契約概要

1	工事番号	山創造観第18号
2	工事名	通潤橋周辺公園整備工事
3	工事場所	山都町 城原 地内
4	入札年月日	令和3年11月10日
5	財源内訳	全体 100,100,000円 交付金 44,073,000円 (農山漁村振興交付金) 起債 56,000,000円 (過疎対策事業費) 一般財源 27,000円 (町費)
6	工事概要	施工面積 A= 6,661m ² コンクリート舗装工 (洗出し仕上) A=583.0m ² 擁壁工 L=17.0m 張芝工 A=4,852.0m ² 側溝工 (再利用U字溝) L=98.2m 側溝工 (新設) L=108.5m 転落防止柵 L=162.0m 車止め N=3箇所 自然石階段口300 N=2.0箇所 手洗い場 N=1.0箇所 木造管理用倉庫 N=1.0箇所 パネル式トイレ N=1.0箇所

7 指名業者

No.	業者名	代表者	住所
1	矢部開発(株)	上田 信	山都町南田220-1
2	(株)坂本建設	中崎 晃紀	山都町下市242-1
3	大栄企業(株)	込山 憲太郎	山都町杉木465-1
4	(株)尾上建設	上村 雄二	山都町千滝222-1
5	(有)清和建設	武原 公洋	山都町大平434-3
6	(株)今村建設	今村 将文	山都町八木683
7	(株)協信総業	高畑 博史	山都町上寺1666-1
8	後藤工業(有)	後藤 剛	山都町米生1-4
9	(有)佐藤重機建設	佐藤 哲雄	山都町高辻377
10	三栄総合建設(株)	後藤 正先	山都町上寺45
11	(株)協立	田辺 一光	山都町入佐13-2

入札結果登録

電子入札案件番号 0447010010020210254
 施行番号 2101-0400300004
 工事・業務名 通潤橋周辺公園整備工事
 業種種別 土木
 開札執行日時 令和03年11月10日 09時11分


入札結果	落札者決定	
備考	落札者は、本庁 山の都創造課において契約手続きを行ってください。	
執行担当	監理係長 上野誠喜	09:18:17
立会担当	監理係 後藤生磨	09:19:10

予定価格 91,967,000 円 (税抜き)
 9196万7000 円 (税抜き)
 最低制限価格 82,047,498 円 (税抜き)
 8204万7498 円 (税抜き)

最新更新日時 2021.11.10 09:19



番号	業者名称	第1回入札金額	予定価格以下	制限価格以上	調査実施	落札者	備考
1	(有)佐藤重機建設						辞退
2	三栄総合建設(株)						辞退
3	(株)協信総業						辞退
4	(株)今村建設						辞退
5	(有)清和建設						辞退
6	後藤工業(有)						辞退
7	大栄企業(株)✓	91,000,000	○	○		○	
8	(株)尾上建設	91,900,000	○	○			
9	(株)坂本建設	91,900,000	○	○			
10	(株)協立	91,900,000	○	○			
11	矢部開発(株)	91,900,000	○	○			

概況図

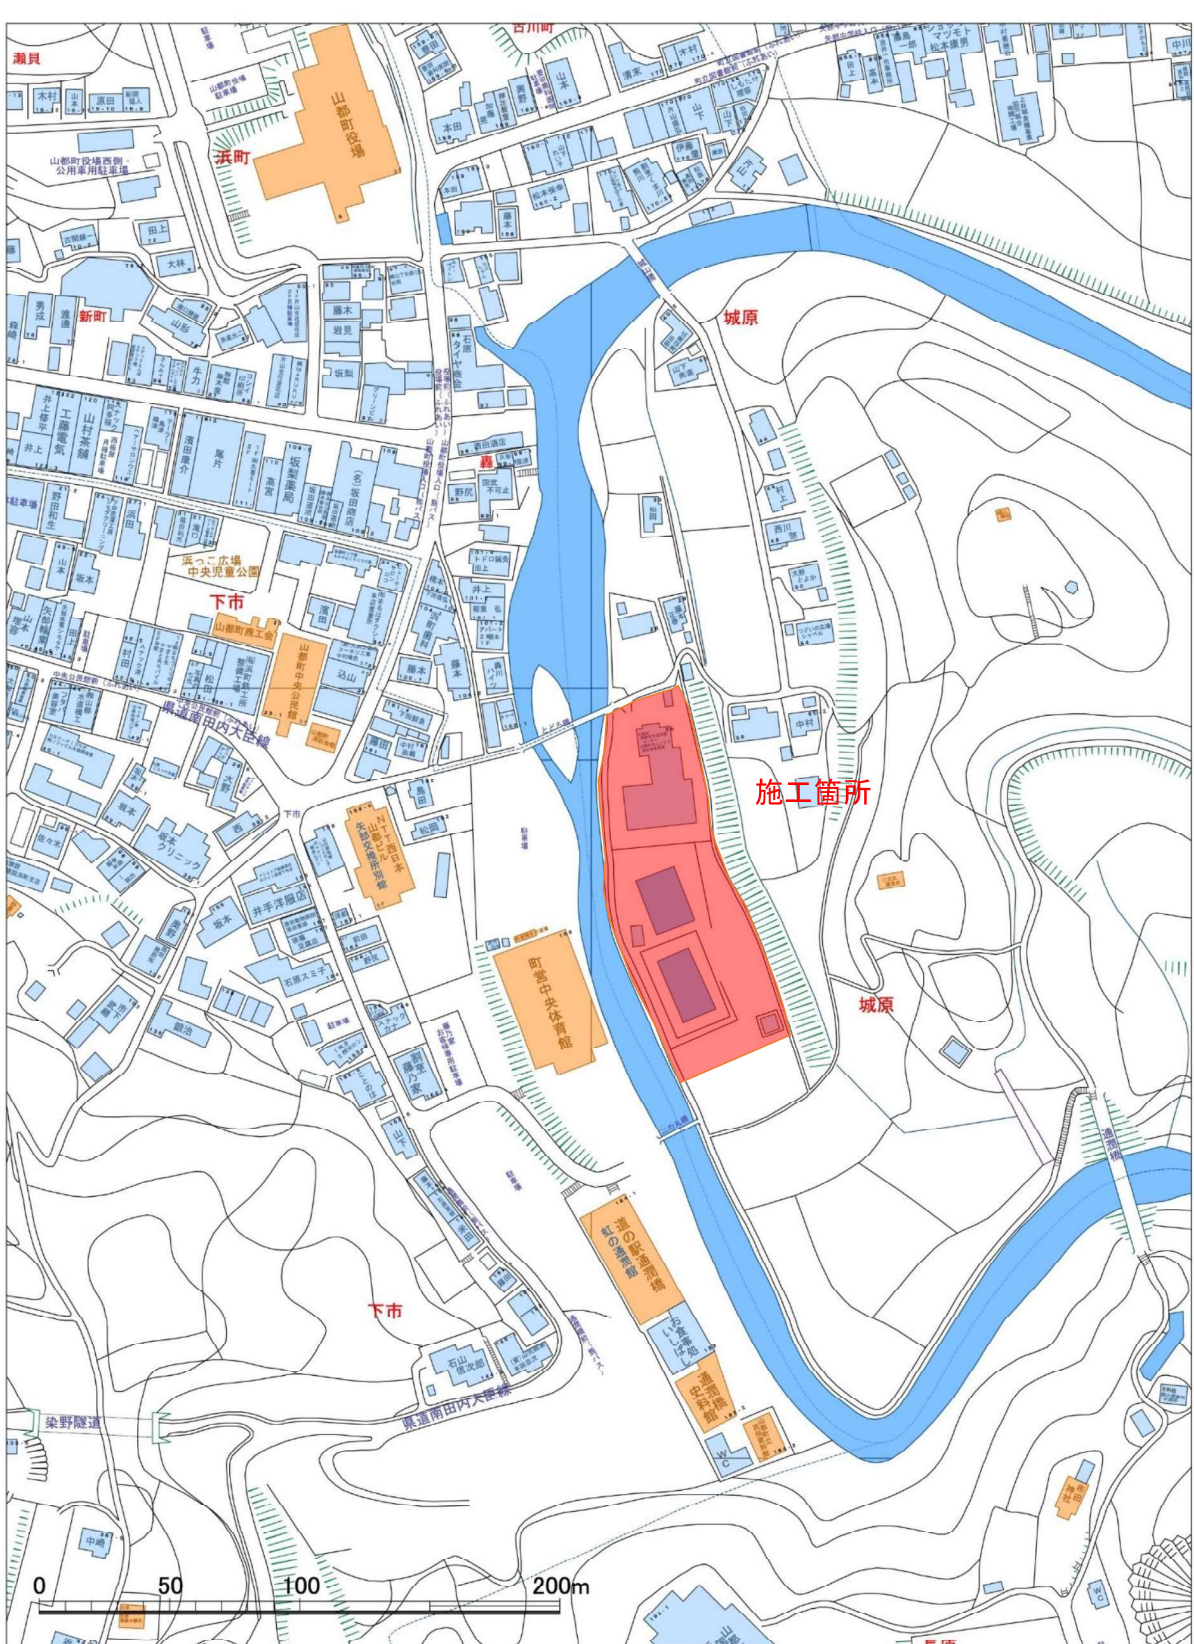

計画平面図

S=1 : 250

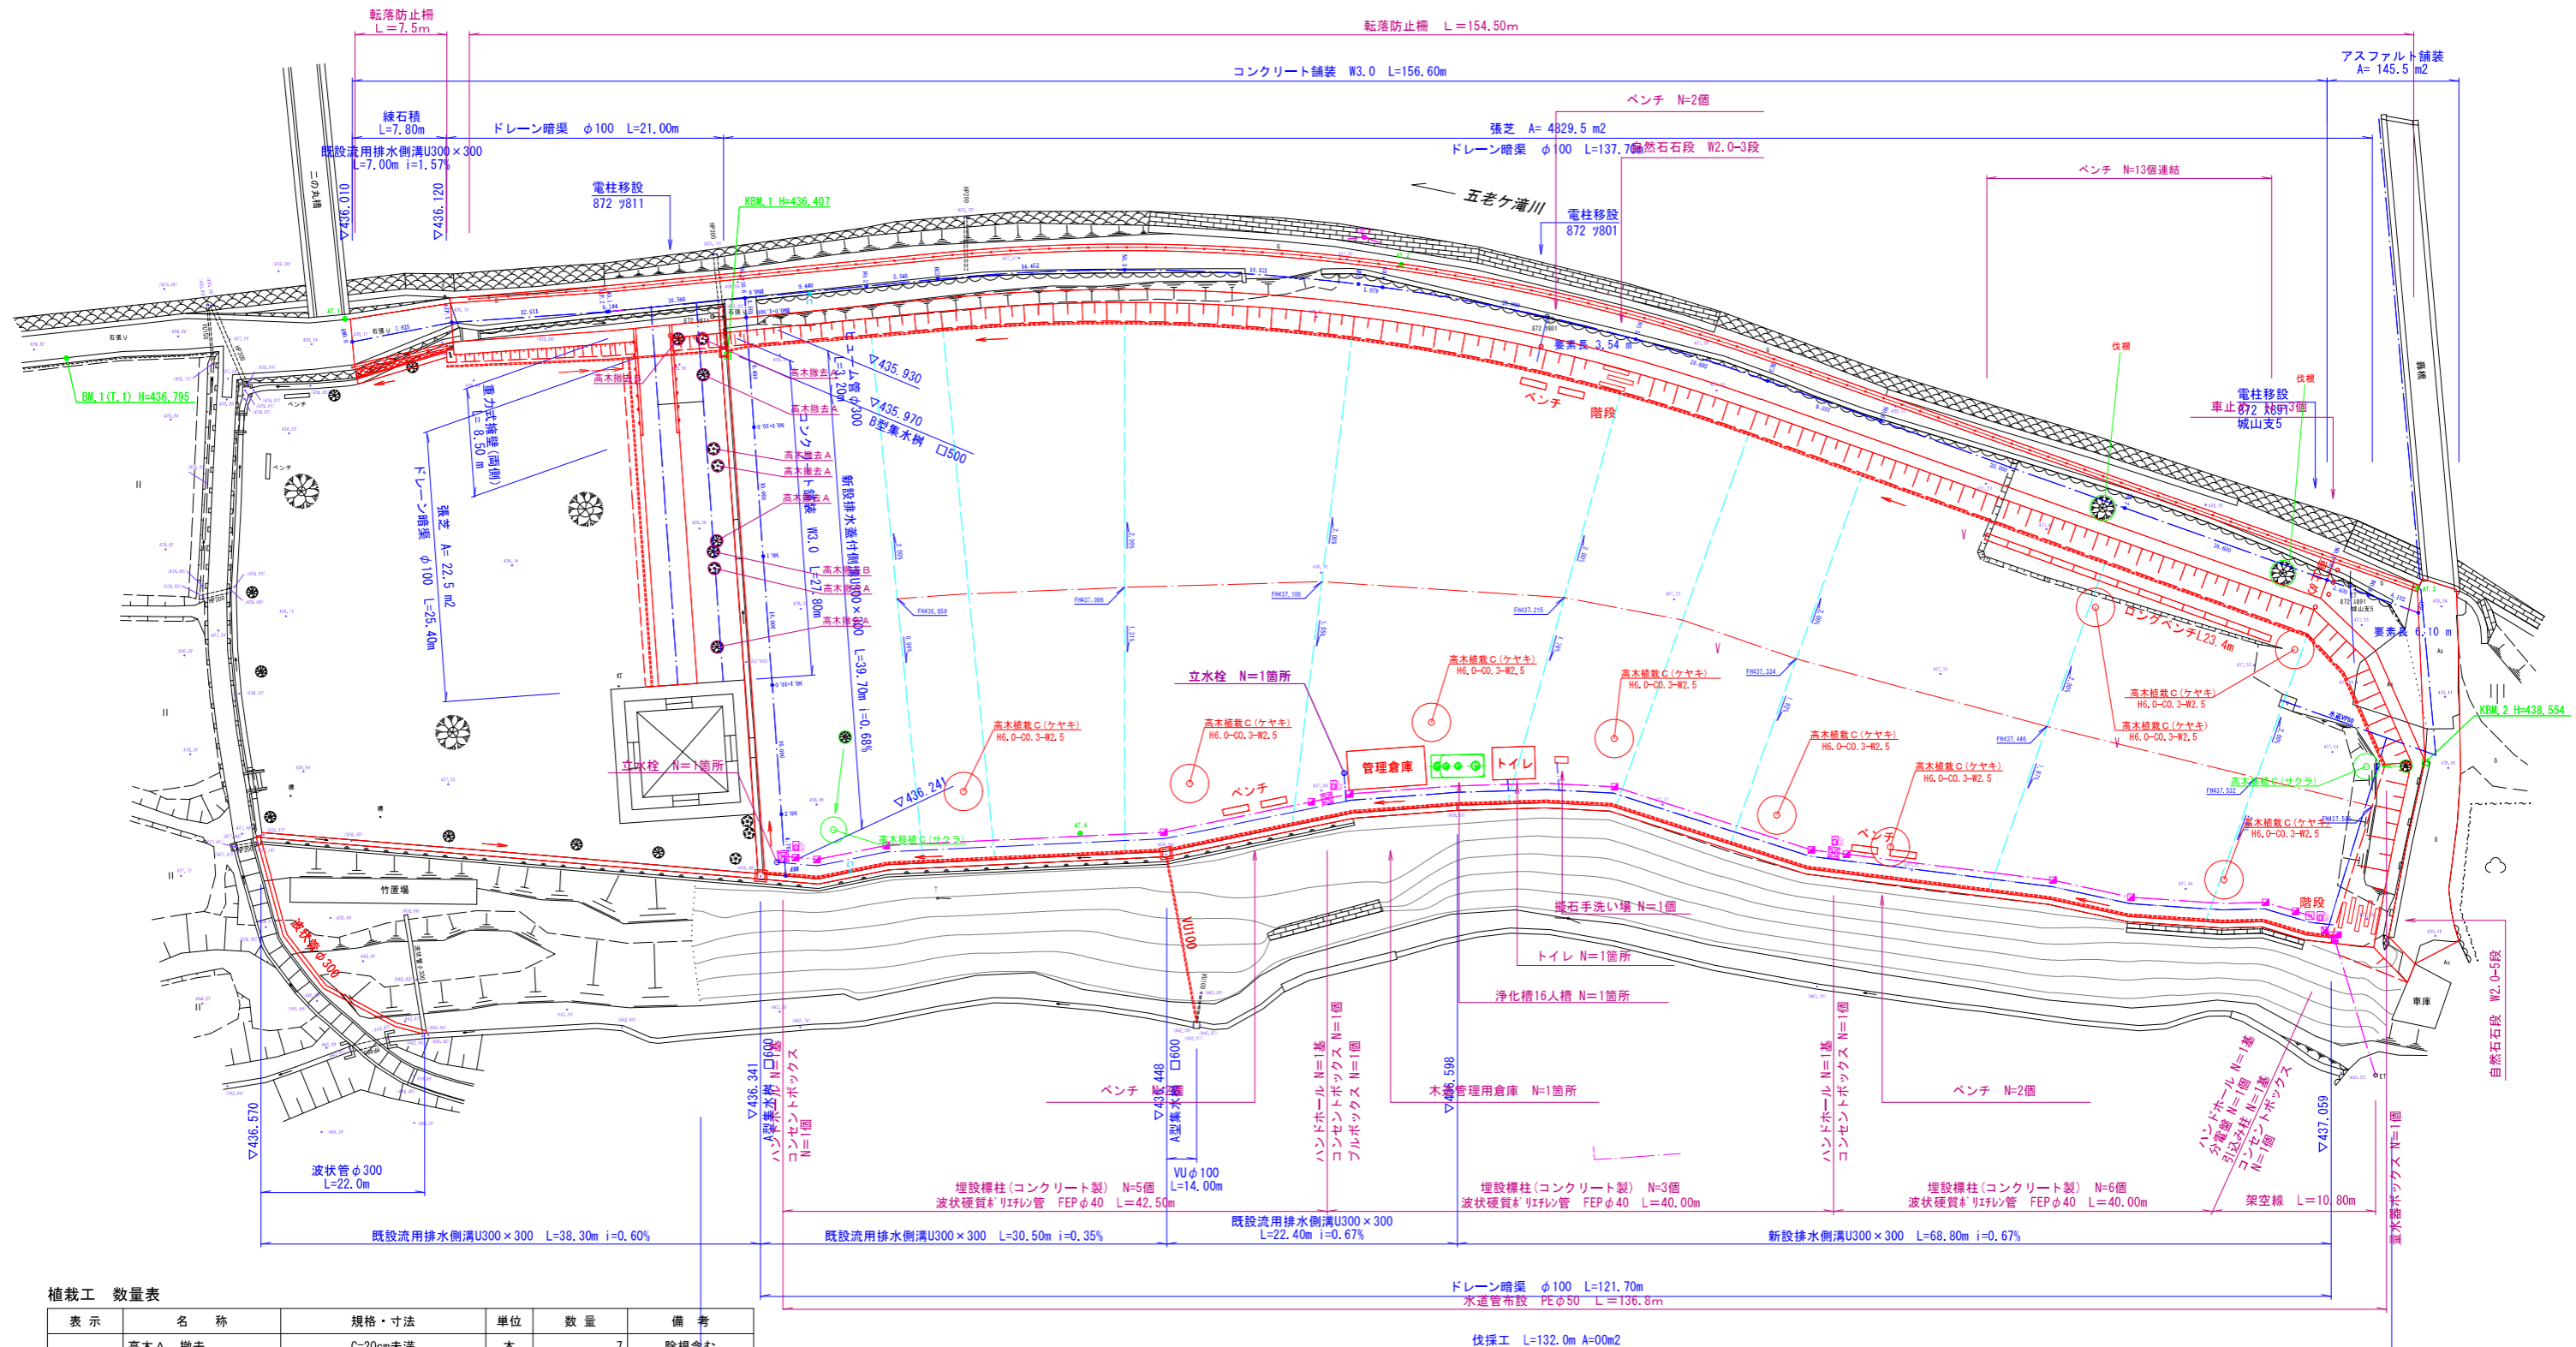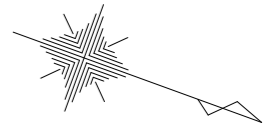

植栽工 数量表


表示	名称	規格・寸法	単位	数量	備考	
	高木A	撤去	C=20cm未満	本	7	除根含む
	高木B	撤去	C=20cm~40cm未満	本	2	除根含む
	高木C	移植	C=25cm~40cm未満	本	2	サクラ
	高木C	植栽	C=25cm~40cm未満	本	9	ケヤキ H6, 0-C0, 3-W2, 5

工事名	通潤橋周辺公園整備工事		
図面名	計画平面図		
作成年月日			
縮尺	図示	図面番号	1 / 16
会社名			
事業者名	山都町役場 山の都創造課		

A 路線横断計画図


S=1 : 100

⑤

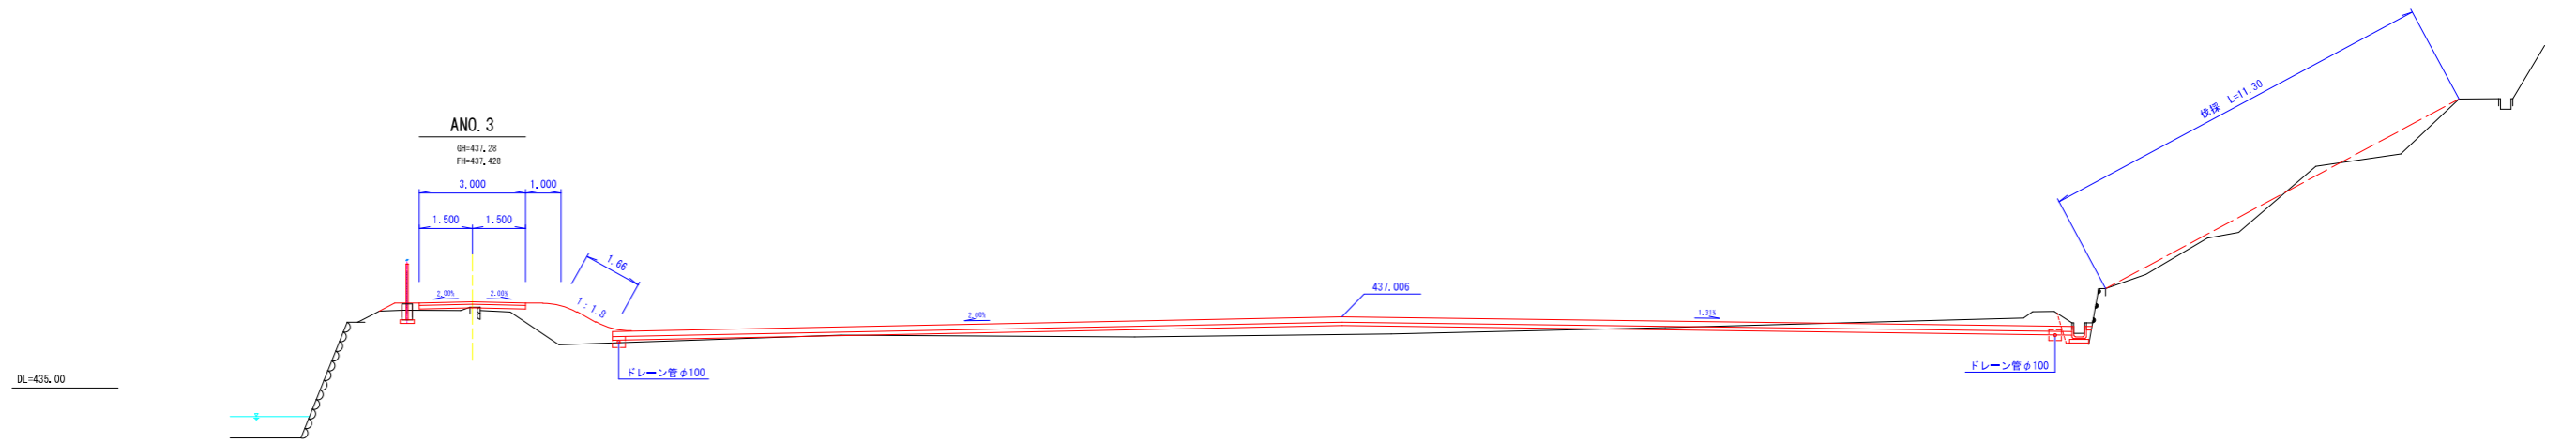


A 路線歩道標準断面図

S=1:50

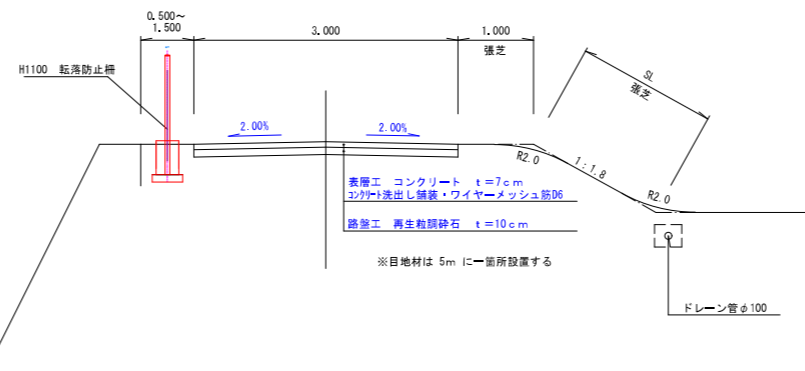


公園内張芝標準断面図

S=1:50

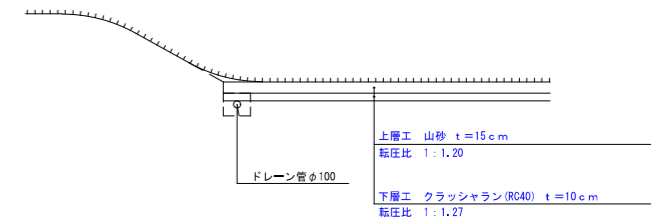

B 路線横断計画図

S=1 : 100

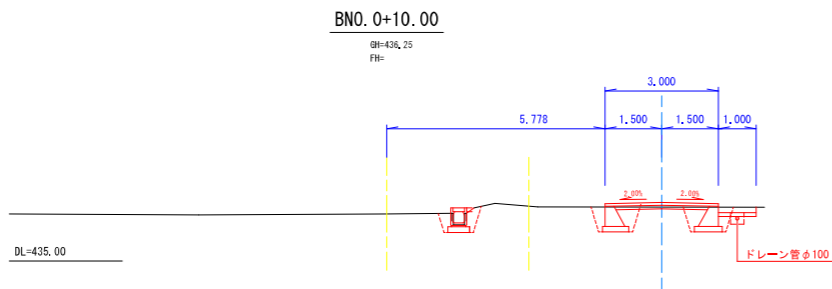

B 路線歩道標準断面図

S=1:50

