

## 議案 第 3 号

### 工事請負変更契約の締結について

令和4年第4回臨時会において議決された町道 千滝長野線道路改良工事（第三期）請負契約のうち、契約金額「58,850,000円」を「65,227,607円」に変更することとする。

令和 5 年 1 月 2 5 日 提出

山都町長 梅 田 穰


#### （提案理由）

本件の工事請負契約を締結するには、議会の議決に付すべき契約及び財産の取得又は処分に関する条例（平成17年山都町条例第55号）第2条の規定により、議会の議決を経る必要があります。

これが、この議案を提出する理由です。



# 公共工事請負変更仮契約書

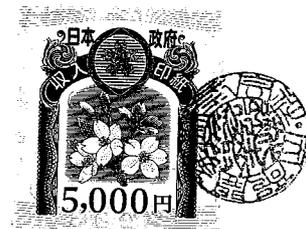

- 1 工 事 番 号 山教生工第 6 号
- 2 工 事 名 町道 千滝長野線 道路改良工事 (第三期)
- 3 工 事 場 所 山都町 下市 地内

4 変更契約事項  
 変更工事請負額 増額

億	千	百	拾	万	千	百	拾	円
	¥	6	3	7	7	6	0	7

(うち取引に係る消費税及び地方消費税の額 ¥ 579,782 円 )

工事の内容 別冊のとおり

令和 4 年 8 月 1 日 付けで請負契約を締結した上記工事について、上記変更契約事項のとおり請負契約を変更する。

本変更契約の証として、本書 2 通を作成し、当事者記名押印の上、各自 1 通を保有する。

なお、この契約は、議会の議決を得たとき本契約としての効力を生ずるものとし、議会の議決を得られないときは無効となり、発注者は一切の責任を負わないものとする。

令和 5 年 1 月 16 日

発注者 山 都 町 山 都 町 長 梅 田  
 代 表 者



受注者 住 所 上益城郡山都町南田220-1  
 商号又は名称 矢部開発 株式会社  
 代 表 者 名 代表取締役 上田 信



## 工事請負変更契約概要


- 1 工事番号 山教生工 第 6 号
- 2 工事名 町道 千滝長野線道路改良工事（第三期）
- 3 工事場所 上益城郡山都町 下市 地内
- 4 当初契約年月日 令和 4 年 8 月 1 日
- 5 財源内訳 全体 65,227,607円  
交付金 34,800,000円（社会資本整備総合交付金）  
起債 25,200,000円（過疎対策事業債）  
単独費 5,227,607円（一般財源）
- 6 工事内容 道路改良（暫定工事） L=180.0m
- |   |   |           |                         |                               |
|---|---|-----------|-------------------------|-------------------------------|
| 土 | 工 | 掘削、床掘工    | 一                       | 式                             |
|   |   | 残土処理工     | V=5,924.0m <sup>3</sup> | （変更なし）                        |
| 法 | 面 | 植生マット工    | A=1,551.0m <sup>2</sup> | → A= 675.0m <sup>2</sup>      |
|   |   | 植生シート工    | A= 650.0m <sup>2</sup>  | → A=1,068.0m <sup>2</sup>     |
|   |   | モルタル吹付工   | A= 0.0m <sup>2</sup>    | → A= 432.0m <sup>2</sup>      |
|   |   | 防草コンクリート工 | A= 0.0m <sup>2</sup>    | → A= 48.0m <sup>2</sup>       |
| 排 | 水 | 自由勾配側溝    | L= 176.0m               | （変更なし）                        |
|   |   | ブロック積工    | SL=1.6~4.7m、N=1:0.4     | A= 402.7m <sup>2</sup> （変更なし） |
- 7 契約の相手方 上益城郡山都町南田 2 2 0 - 1  
矢部開発 株式会社  
代表取締役 上 田 信


3

矢部I.C (仮称)

山都町役場○

千滝長野線道路改良工事  
(旧長原後谷線)

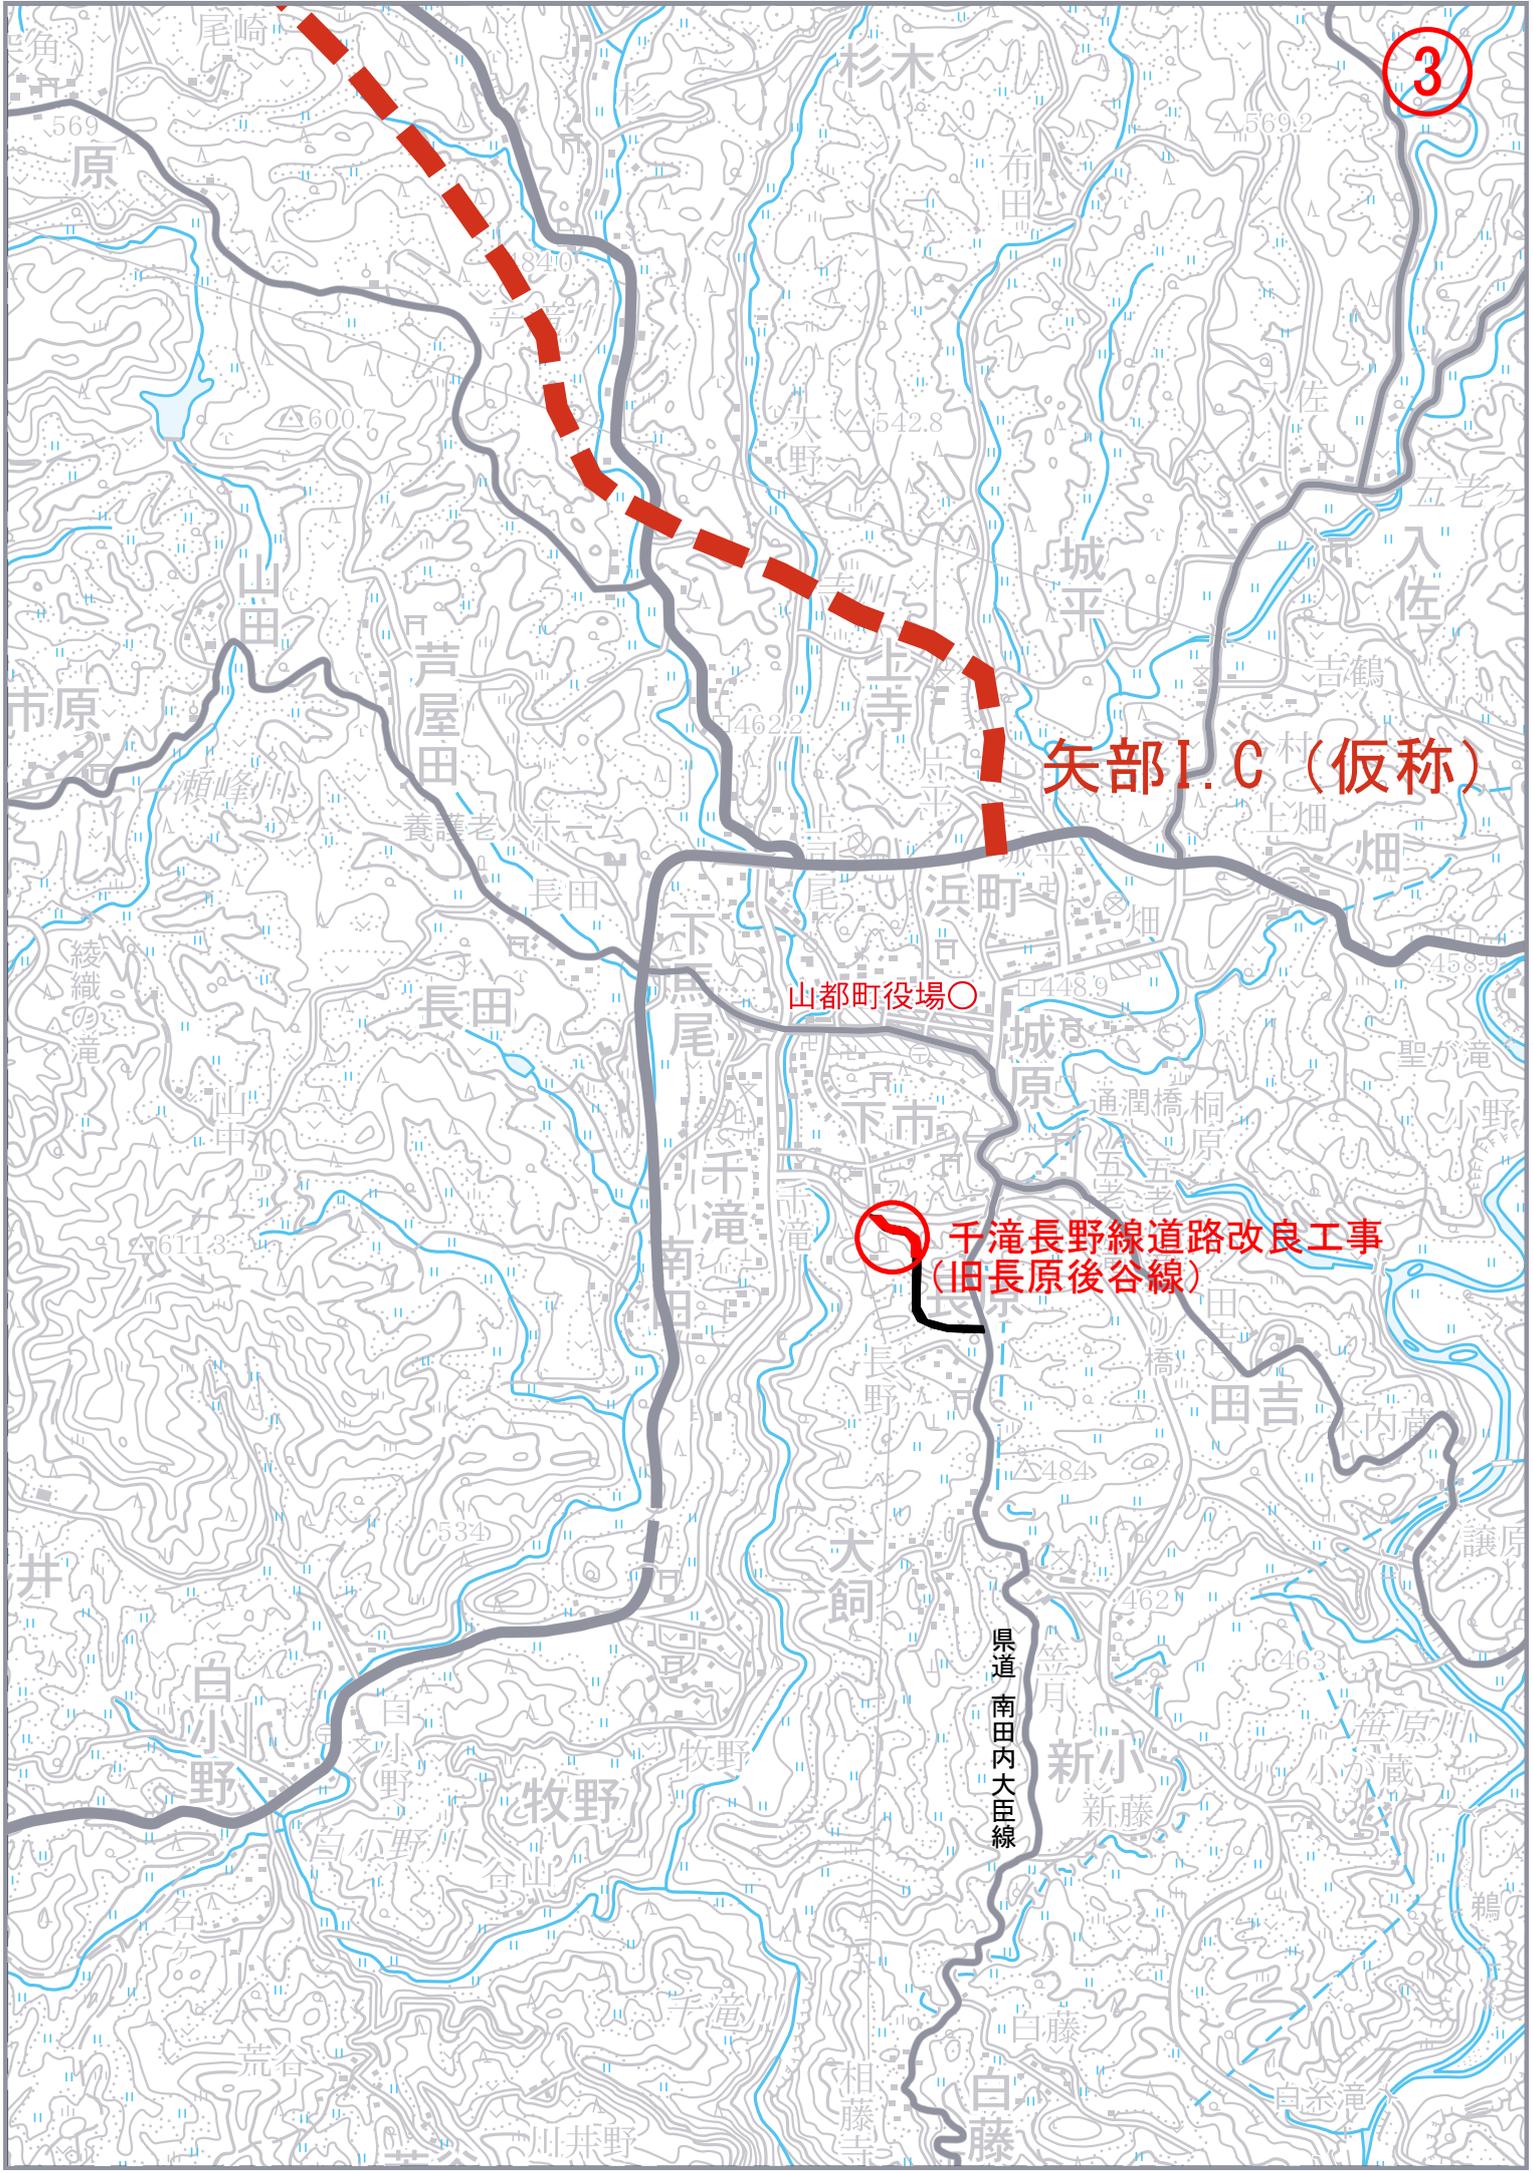

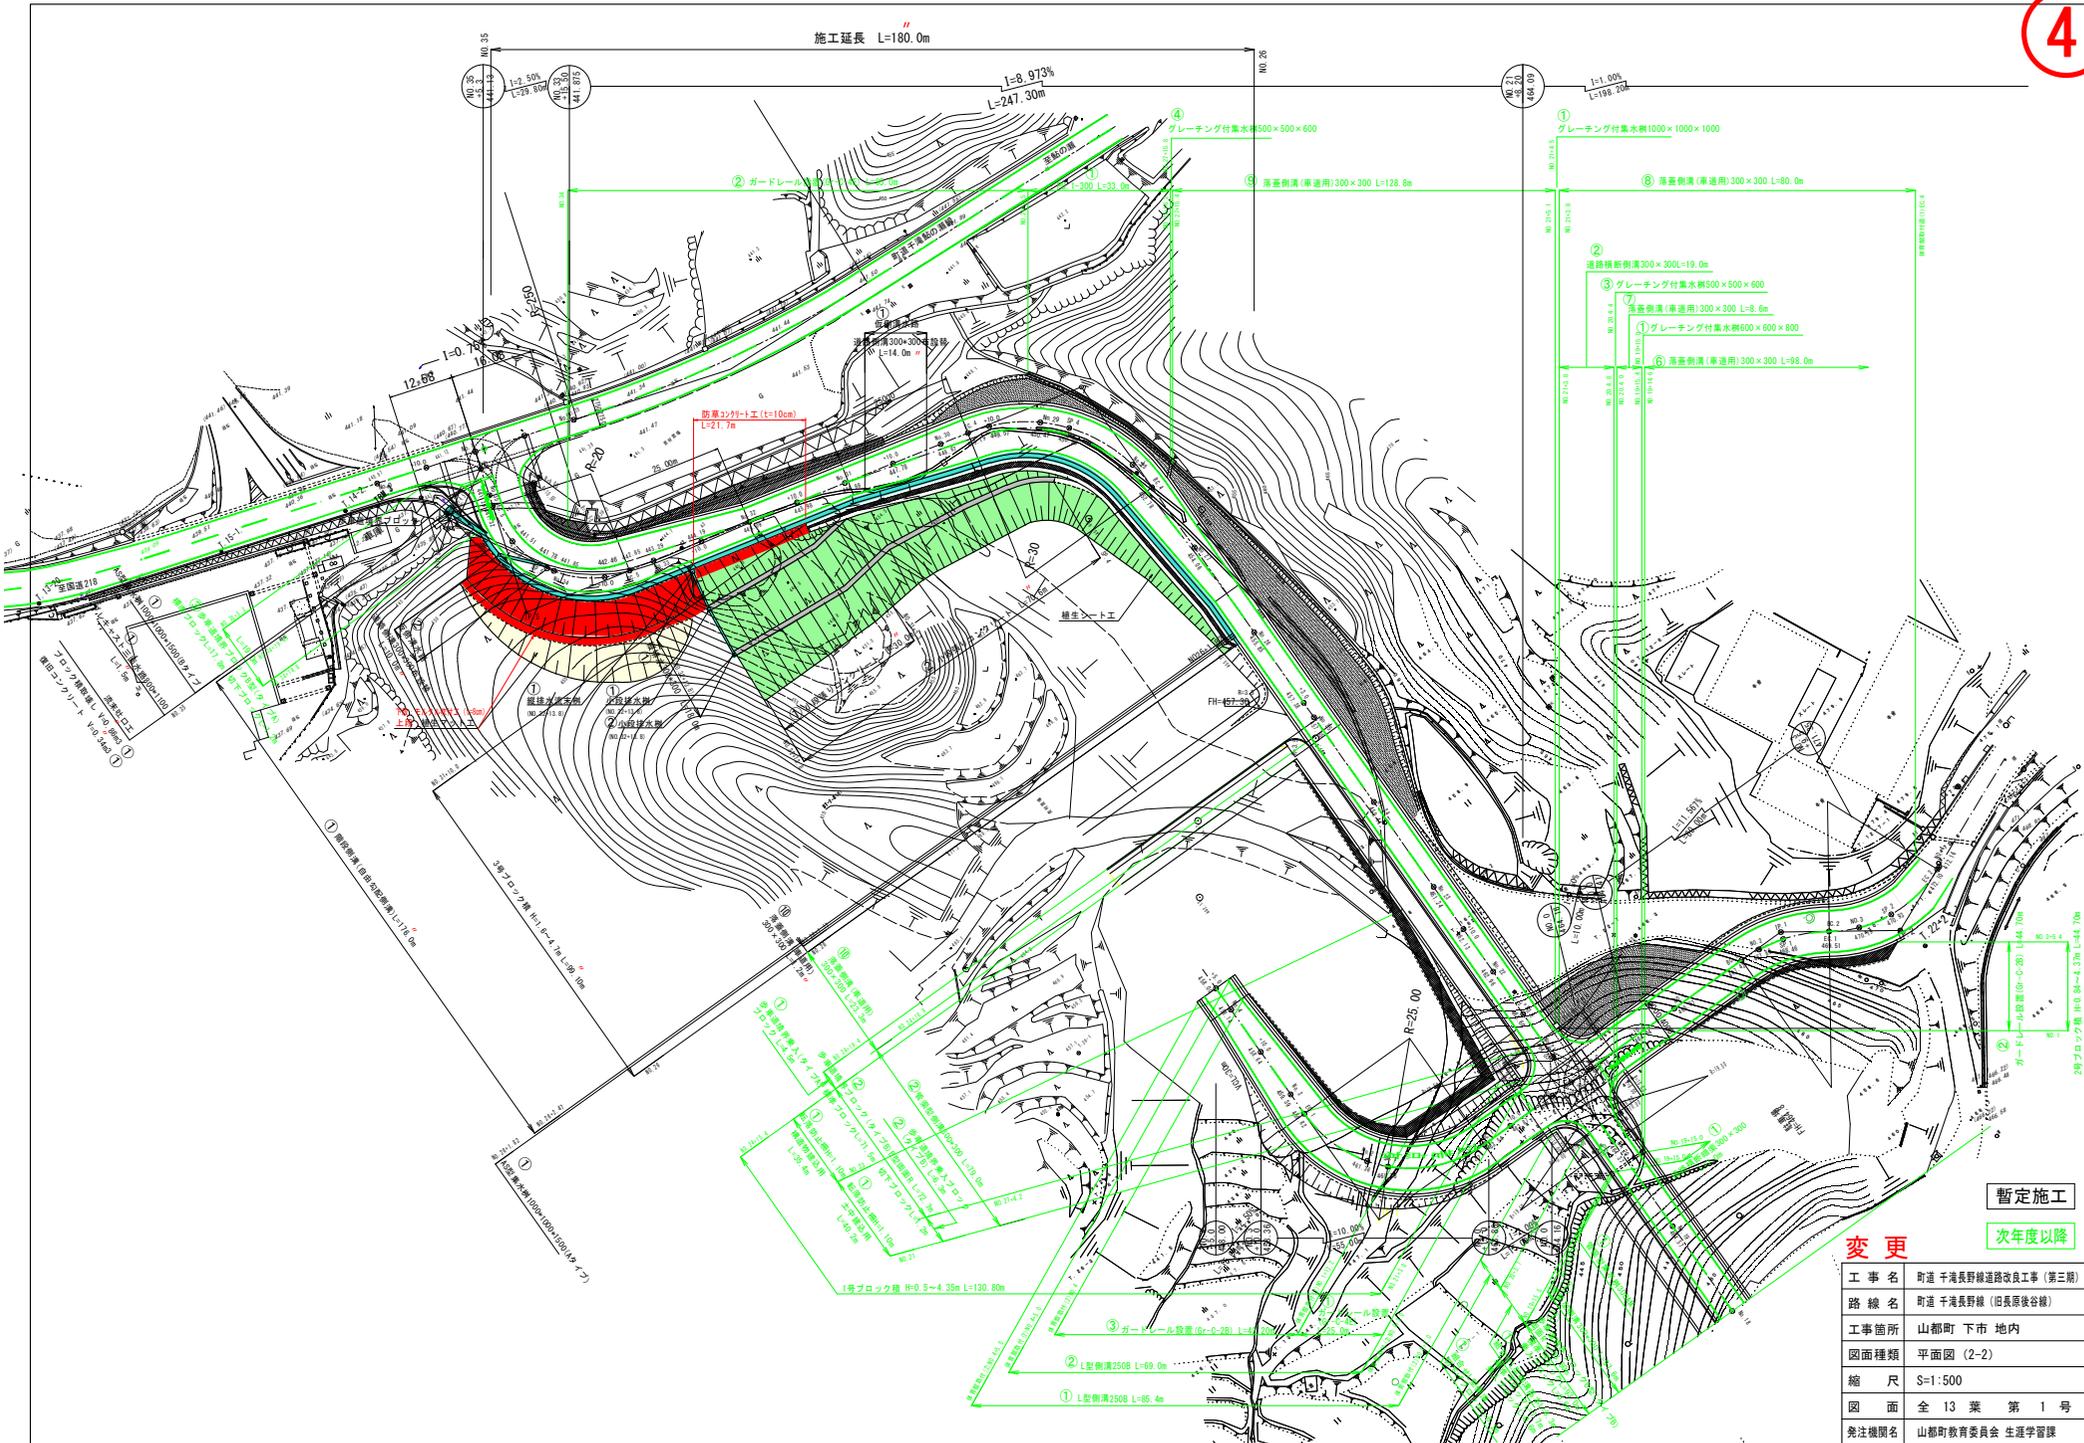


暫定施工

次年度以降


変更

工事名	町道 千滝長野線道路改良工事 (第三期)
路線名	町道 千滝長野線 (旧長原後谷線)
工事箇所	山都町 下市 地内
図面種類	平面図 (2-2)
縮尺	S=1:500
図面	全 13 葉 第 1 号
発注機関名	山都町教育委員会 生涯学習課

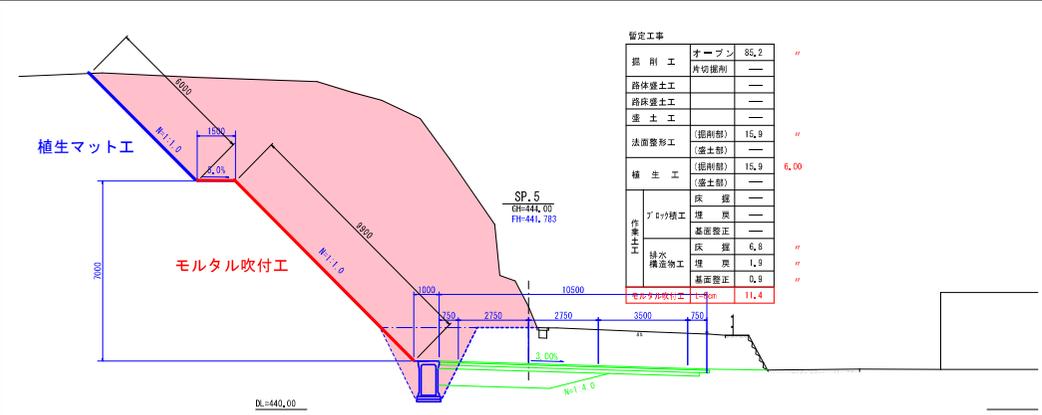


暫定工事			
掘削工	オープン	85.2	"
路体盛土工	片切盛削	—	"
路床盛土工	—	—	"
盛土工	—	—	"
法面整形工	(掘削部)	15.9	"
	(盛土部)	—	"
植生工	(掘削部)	15.9	"
	(盛土部)	—	"
作業土工	床掘	—	"
	埋戻	—	"
	基礎整正	—	"
	排水構築物工	床掘	6.8
	埋戻	1.9	"
	基礎整正	0.9	"
モルタル吹付工	t=8cm	11.4	"

暫定工事			
掘削工	オープン	0.6	"
路体盛土工	片切盛削	—	"
路床盛土工	—	—	"
盛土工	—	—	"
法面整形工	(掘削部)	—	"
	(盛土部)	—	"
植生工	(掘削部)	—	"
	(盛土部)	—	"
作業土工	床掘	—	"
	埋戻	—	"
	基礎整正	—	"
	排水構築物工	床掘	2.5
	埋戻	1.3	"
	基礎整正	0.9	"

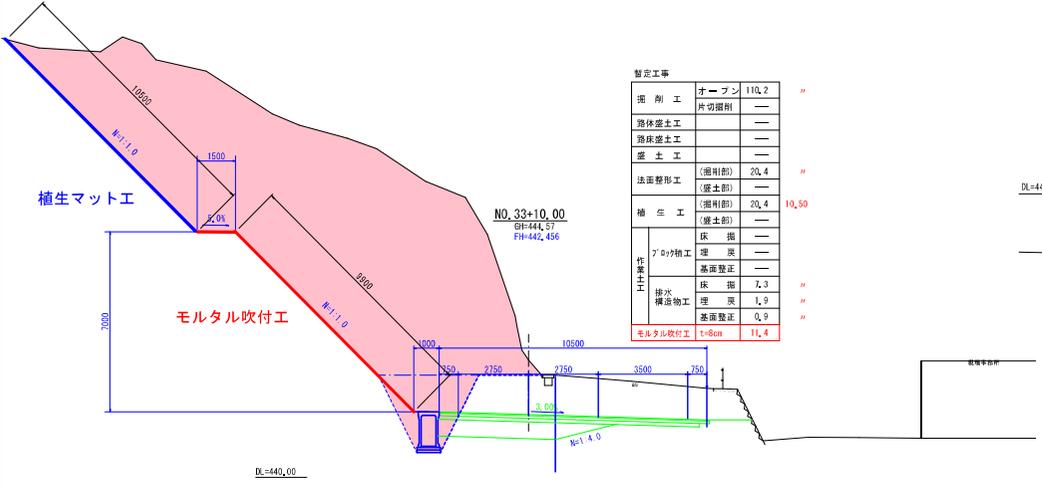


暫定工事			
掘削工	オープン	110.2	"
路体盛土工	片切盛削	—	"
路床盛土工	—	—	"
盛土工	—	—	"
法面整形工	(掘削部)	20.4	"
	(盛土部)	—	"
植生工	(掘削部)	20.4	"
	(盛土部)	—	"
作業土工	床掘	—	"
	埋戻	—	"
	基礎整正	—	"
	排水構築物工	床掘	7.3
	埋戻	1.9	"
	基礎整正	0.9	"
モルタル吹付工	t=8cm	11.4	"

暫定工事			
掘削工	オープン	23.8	"
路体盛土工	片切盛削	—	"
路床盛土工	—	—	"
盛土工	—	—	"
法面整形工	(掘削部)	0.8	"
	(盛土部)	—	"
植生工	(掘削部)	0.8	"
	(盛土部)	—	"
作業土工	床掘	—	"
	埋戻	—	"
	基礎整正	—	"
	排水構築物工	床掘	5.2
	埋戻	1.7	"
	基礎整正	0.9	"
モルタル吹付工	t=8cm	9.8	"

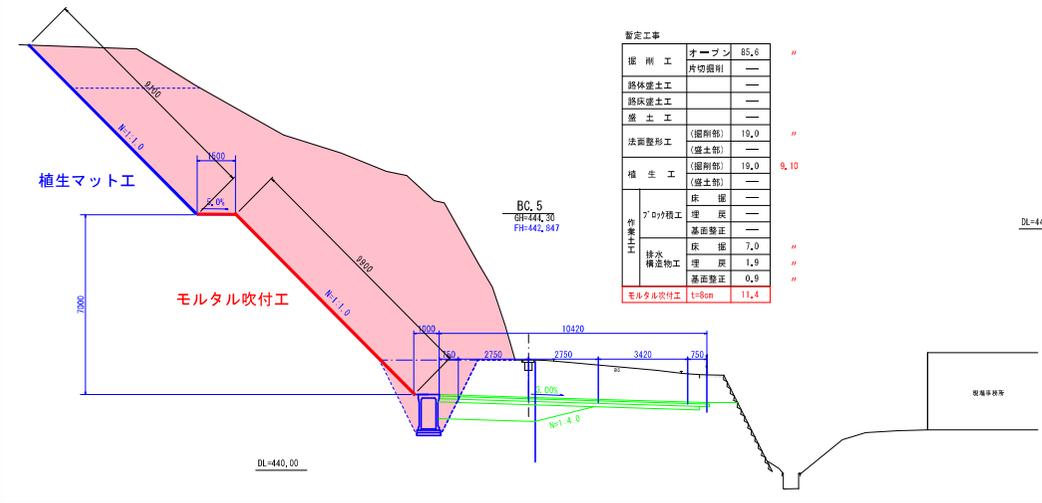

暫定工事			
掘削工	オープン	85.6	"
路体盛土工	片切盛削	—	"
路床盛土工	—	—	"
盛土工	—	—	"
法面整形工	(掘削部)	10.0	"
	(盛土部)	—	"
植生工	(掘削部)	10.0	"
	(盛土部)	—	"
作業土工	床掘	—	"
	埋戻	—	"
	基礎整正	—	"
	排水構築物工	床掘	7.0
	埋戻	1.9	"
	基礎整正	0.9	"
モルタル吹付工	t=8cm	11.4	"

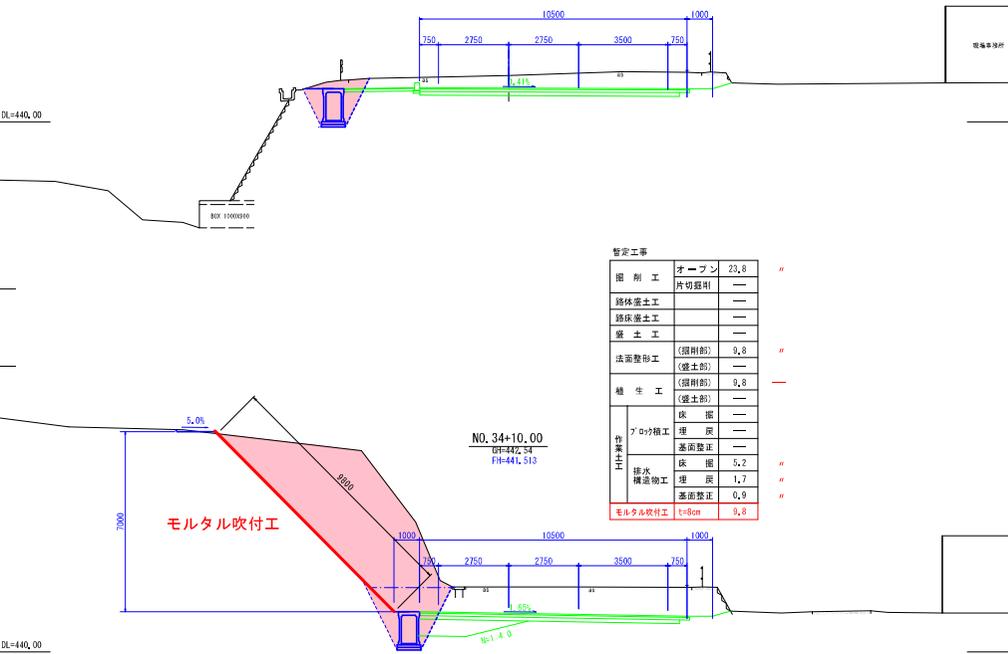

暫定工事			
掘削工	オープン	23.8	"
路体盛土工	片切盛削	—	"
路床盛土工	—	—	"
盛土工	—	—	"
法面整形工	(掘削部)	0.8	"
	(盛土部)	—	"
植生工	(掘削部)	0.8	"
	(盛土部)	—	"
作業土工	床掘	—	"
	埋戻	—	"
	基礎整正	—	"
	排水構築物工	床掘	5.2
	埋戻	1.7	"
	基礎整正	0.9	"
モルタル吹付工	t=8cm	9.8	"

暫定施工

次年度以降

変更	
工事名	町道 千歳長野線道路改良工事 (第3期)
路線名	町道 千歳長野線 (旧長原後谷線)
工事箇所	山都町 下市 地内
図面種類	横断面 (15)
縮尺	S=1:100
図面	全 13 葉 第 8 号
発注機関名	山都町教育委員会 生涯学習課

# 現況写真



全景写真



近景写真