


山都町 下市


石原ノ下

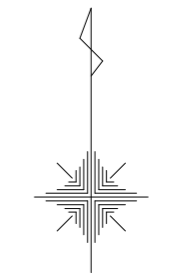

S=1 : 500

売却予定地番及面積表

地番	面積 (m2)	備考
187-2	20.40	
187-3	239.61	
215-2	8.58	
合計	268.59 m2	

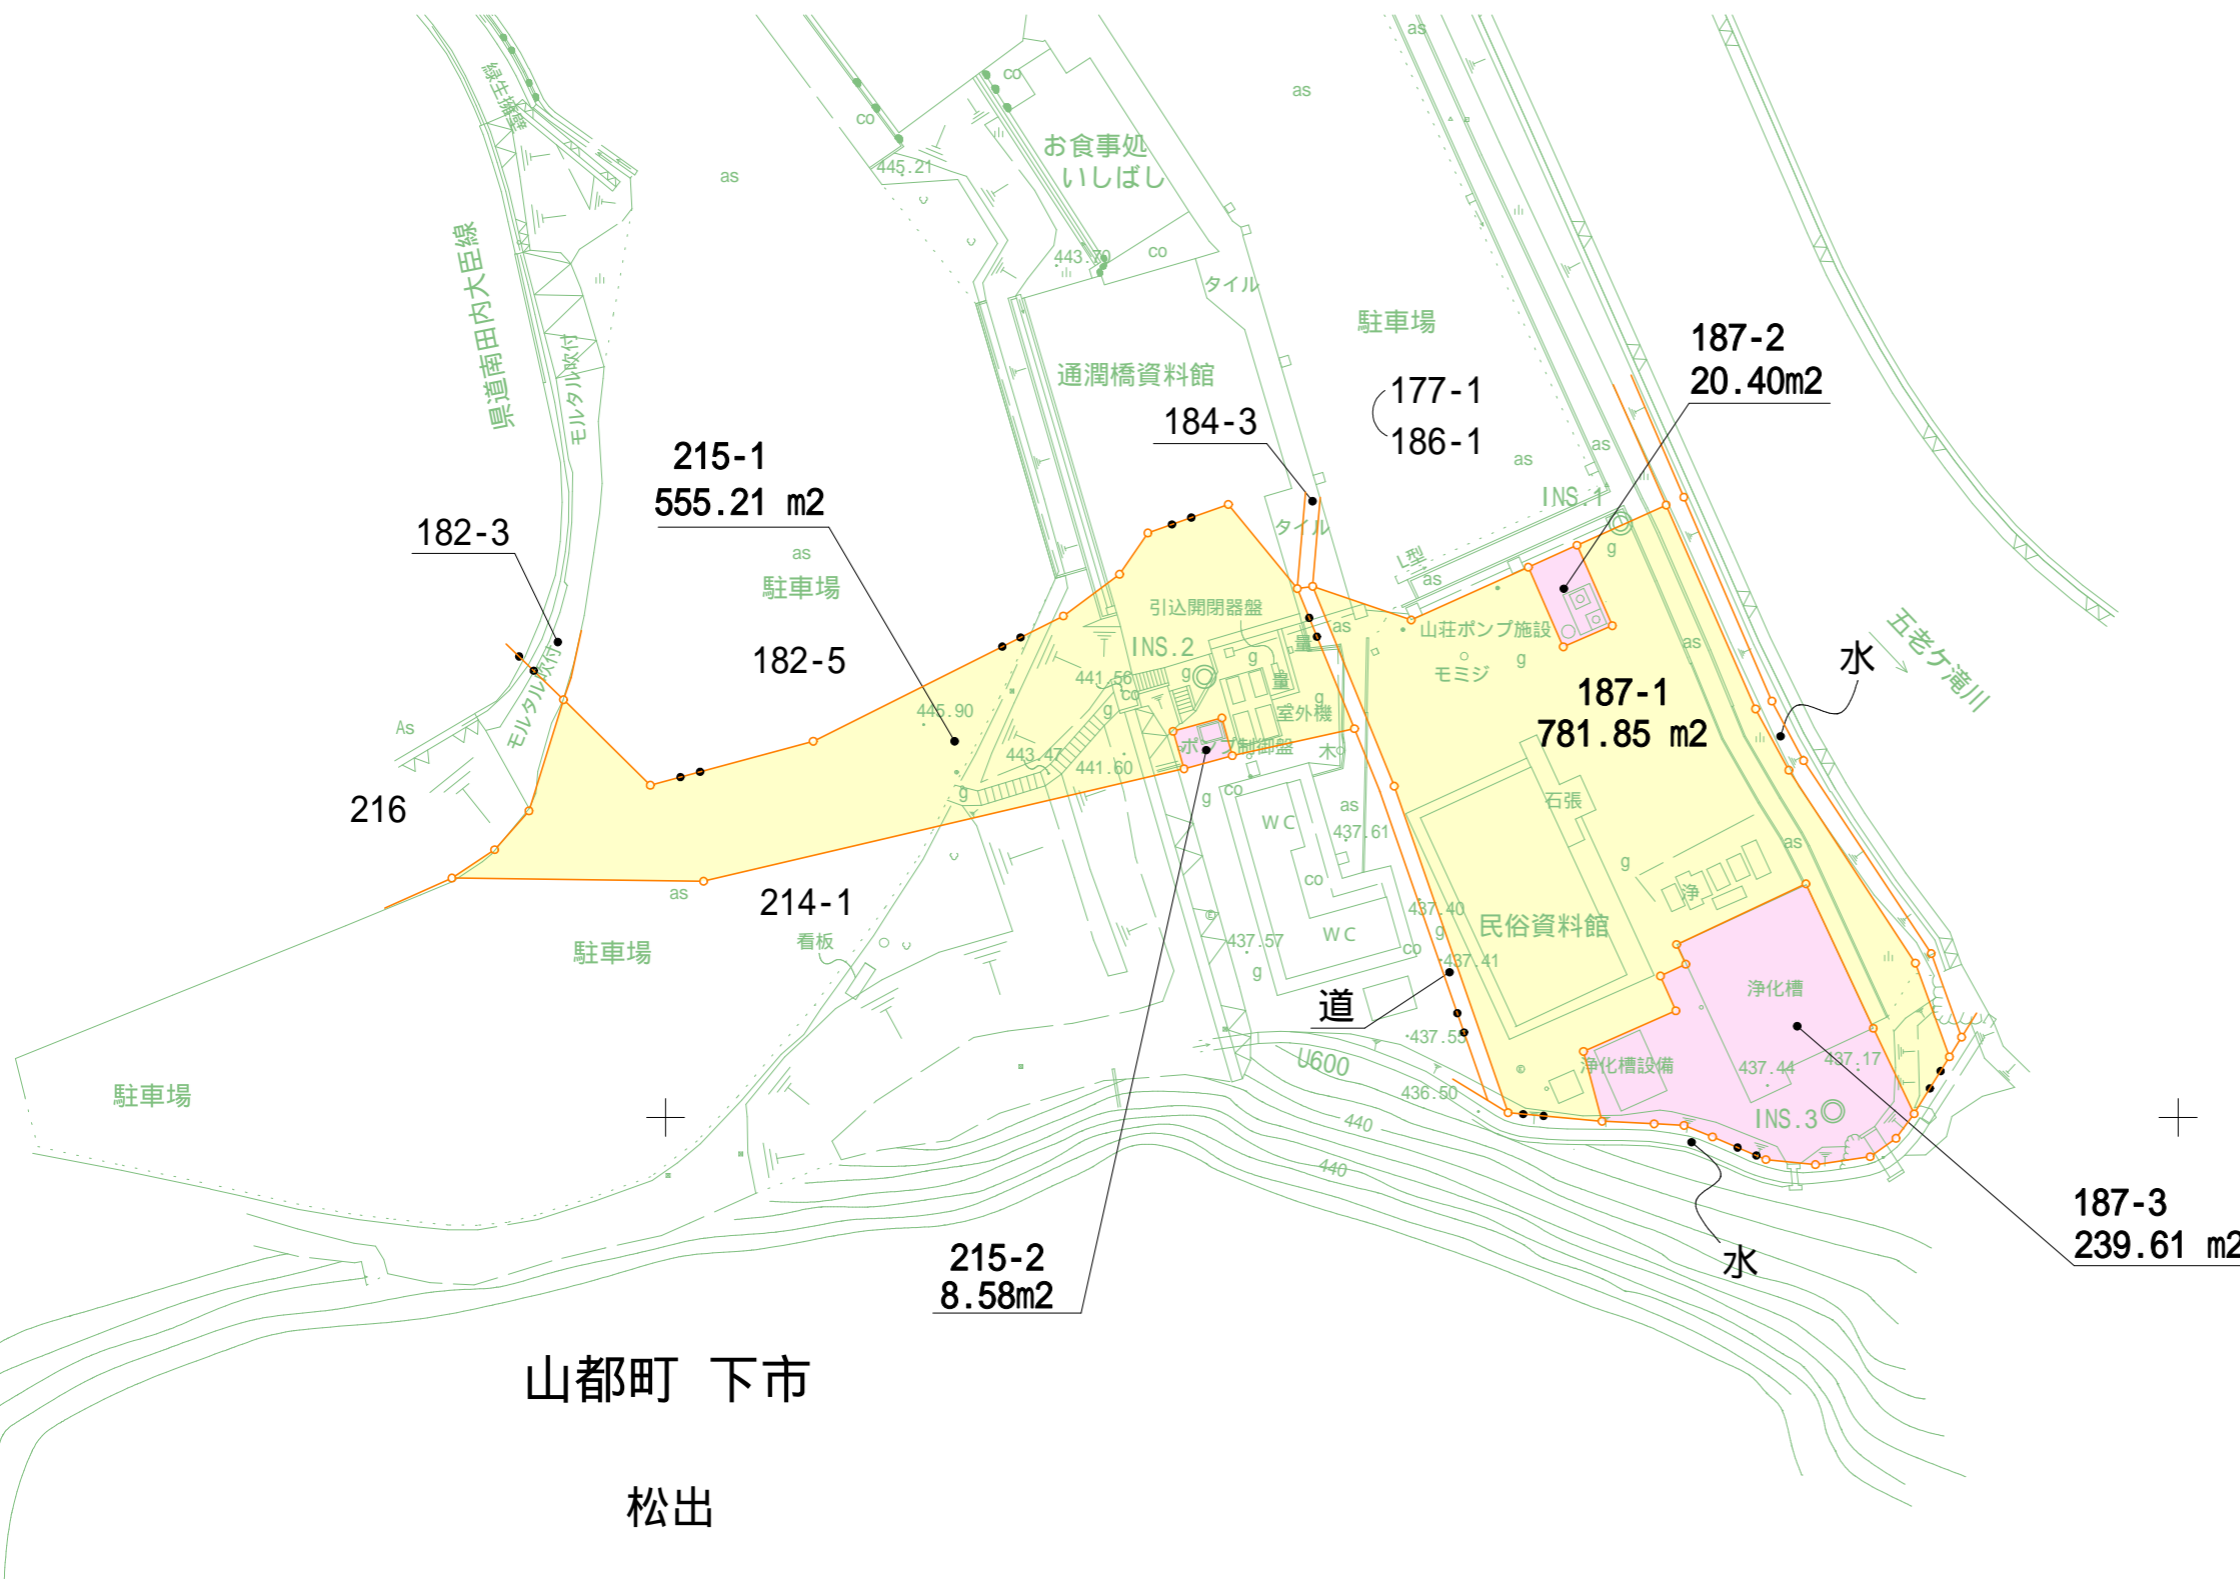

凡例

	字界
	売却予定地
	残存町有地